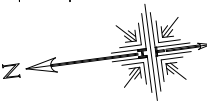


計画平面図(1)

S=1 : 600 (A




凡例	名 称	詳細	単位	数量
	ウレタン切削オーバーレイ	走路+ハック助走路+Aゾーン助走路+Bゾーン助走路 2mm切削3mmオーバーレイ (面積はCAD計測による)	m ²	5277.7
	洗浄・トップコート	メイン助走路+ハック助走路+障害走路+Aゾーン+Bゾーン (面積はCAD計測による)	m ²	3050.6
	ゴムチップ舗装撤去 ↓ ウレタン舗装	アウトフィールド T=10mm 382.7+503.8 (面積はCAD計測による)	m ²	886.5
— —	ランナーカット	348.8+357.6+205.8 (延長はCAD計測による)	m	912.2






工事名称		0市債 長野運動公園陸上競技場トラック改修工事	
工事箇所		長野市大字東和田	
図面名称 計画平面図(1)			
縮 尺	図 示	図面番号	1 / 7
課 長	補 佐	補 佐	
係 長	照 査	設 計	
長野市 都市整備部 公園緑地課			

計 画 平 面 図 (2)

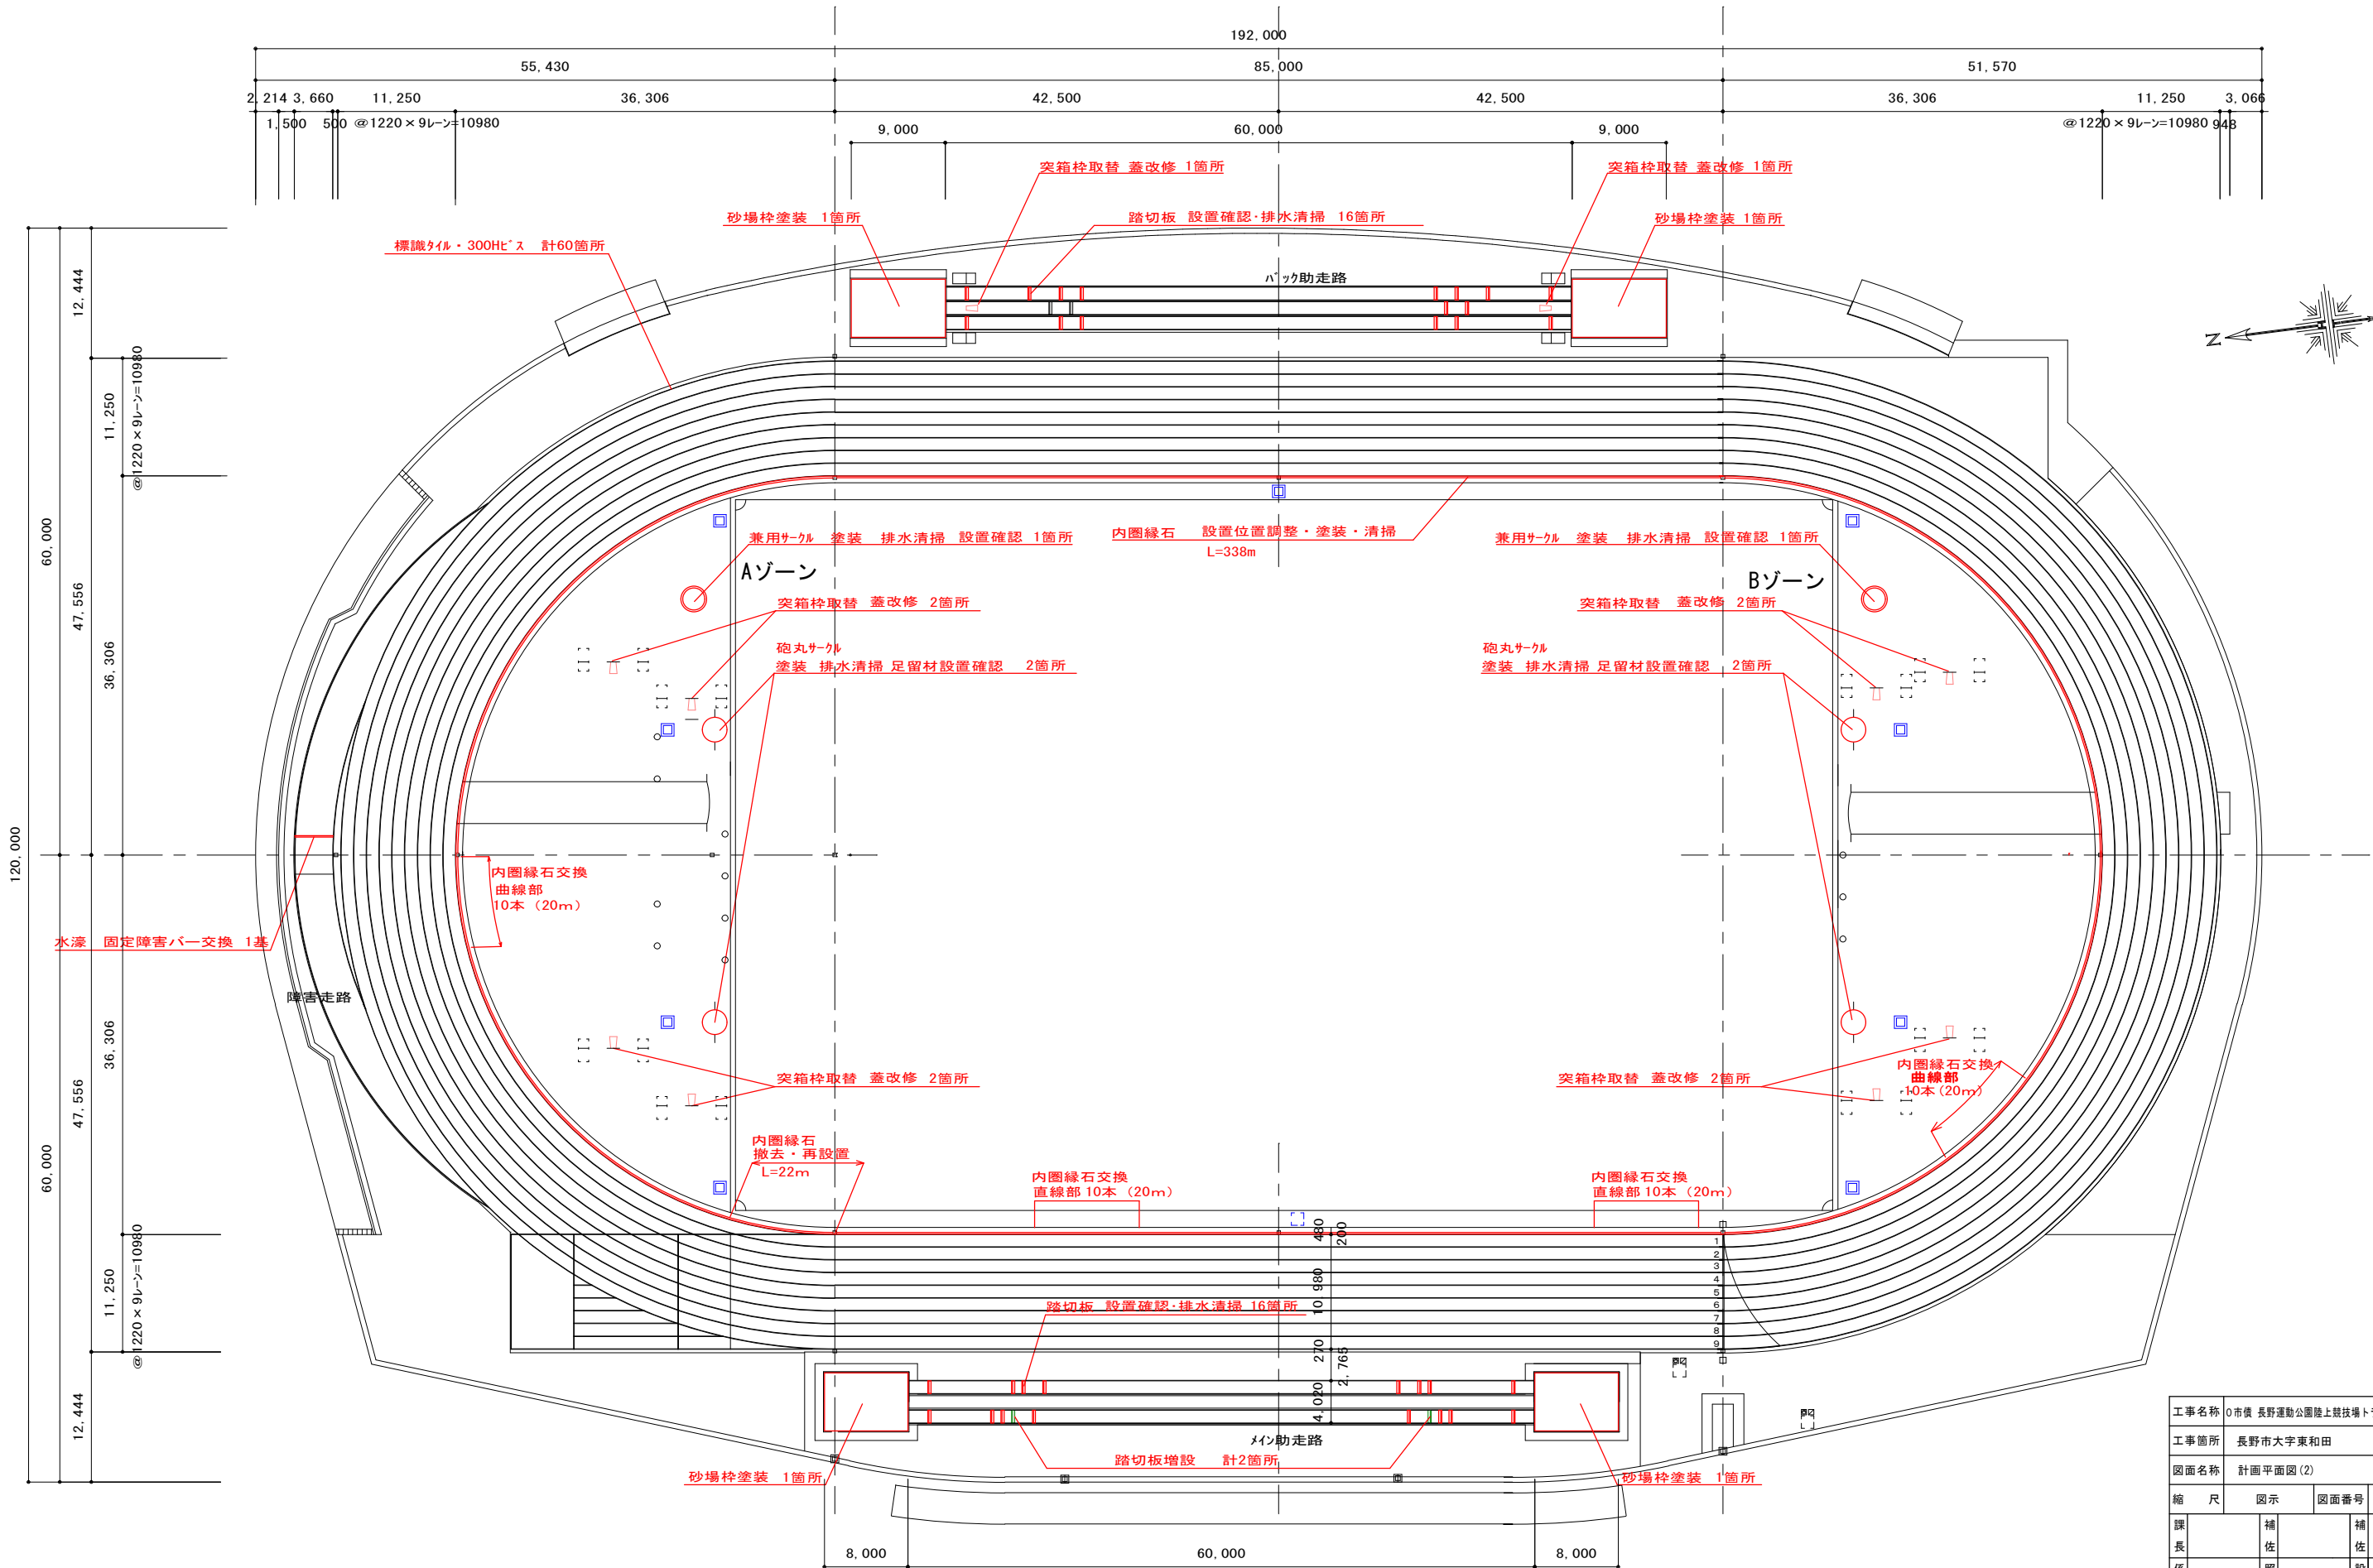
S=1:600 (A3)


















工事名称	〇市 長野運動公園陸上競技場トラック改修工事		
工事箇所	長野市大字東和田		
図面名称	計画平面図(2)		
縮尺	図示	図面番号	2 / 7
課長	補佐	補佐	
係長	照査	設計	
長野市 都市整備部 公園緑地課			

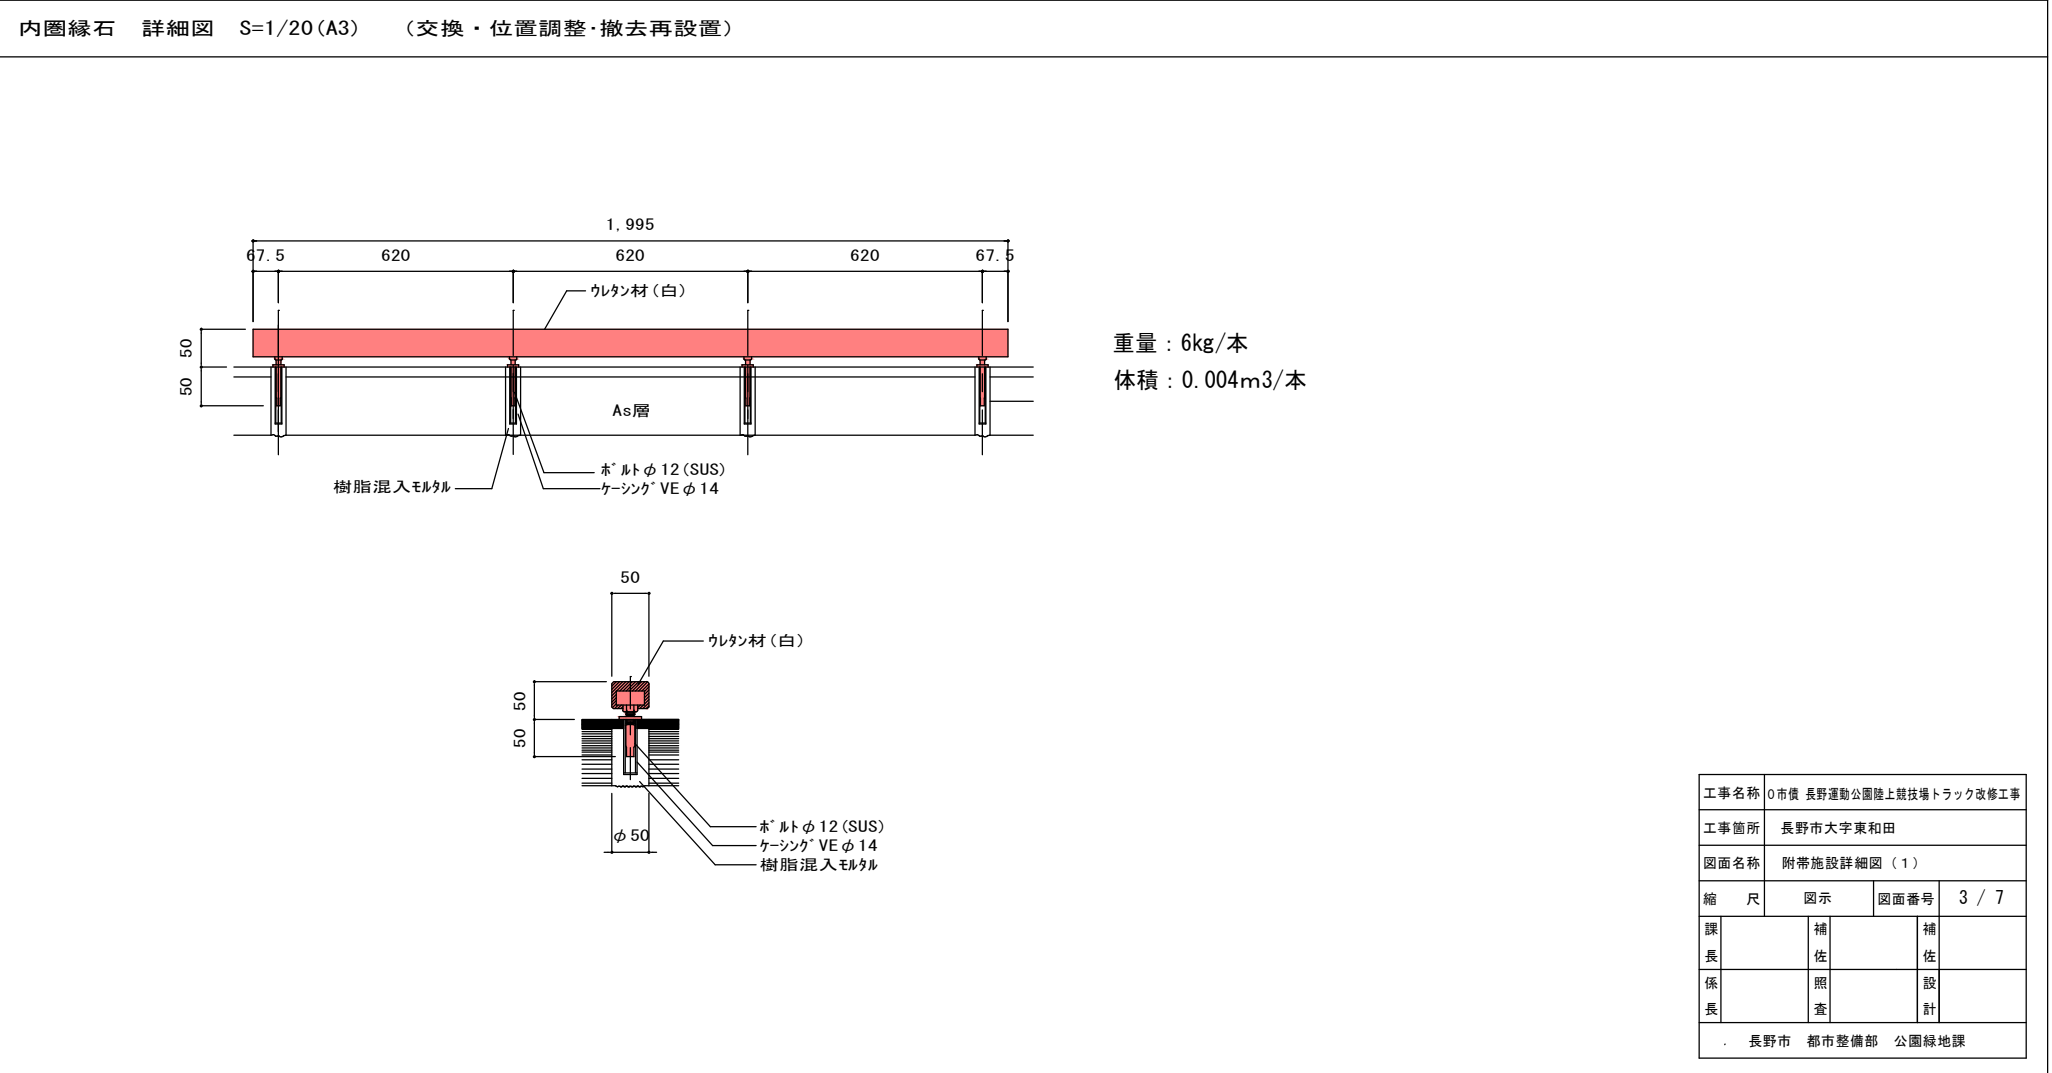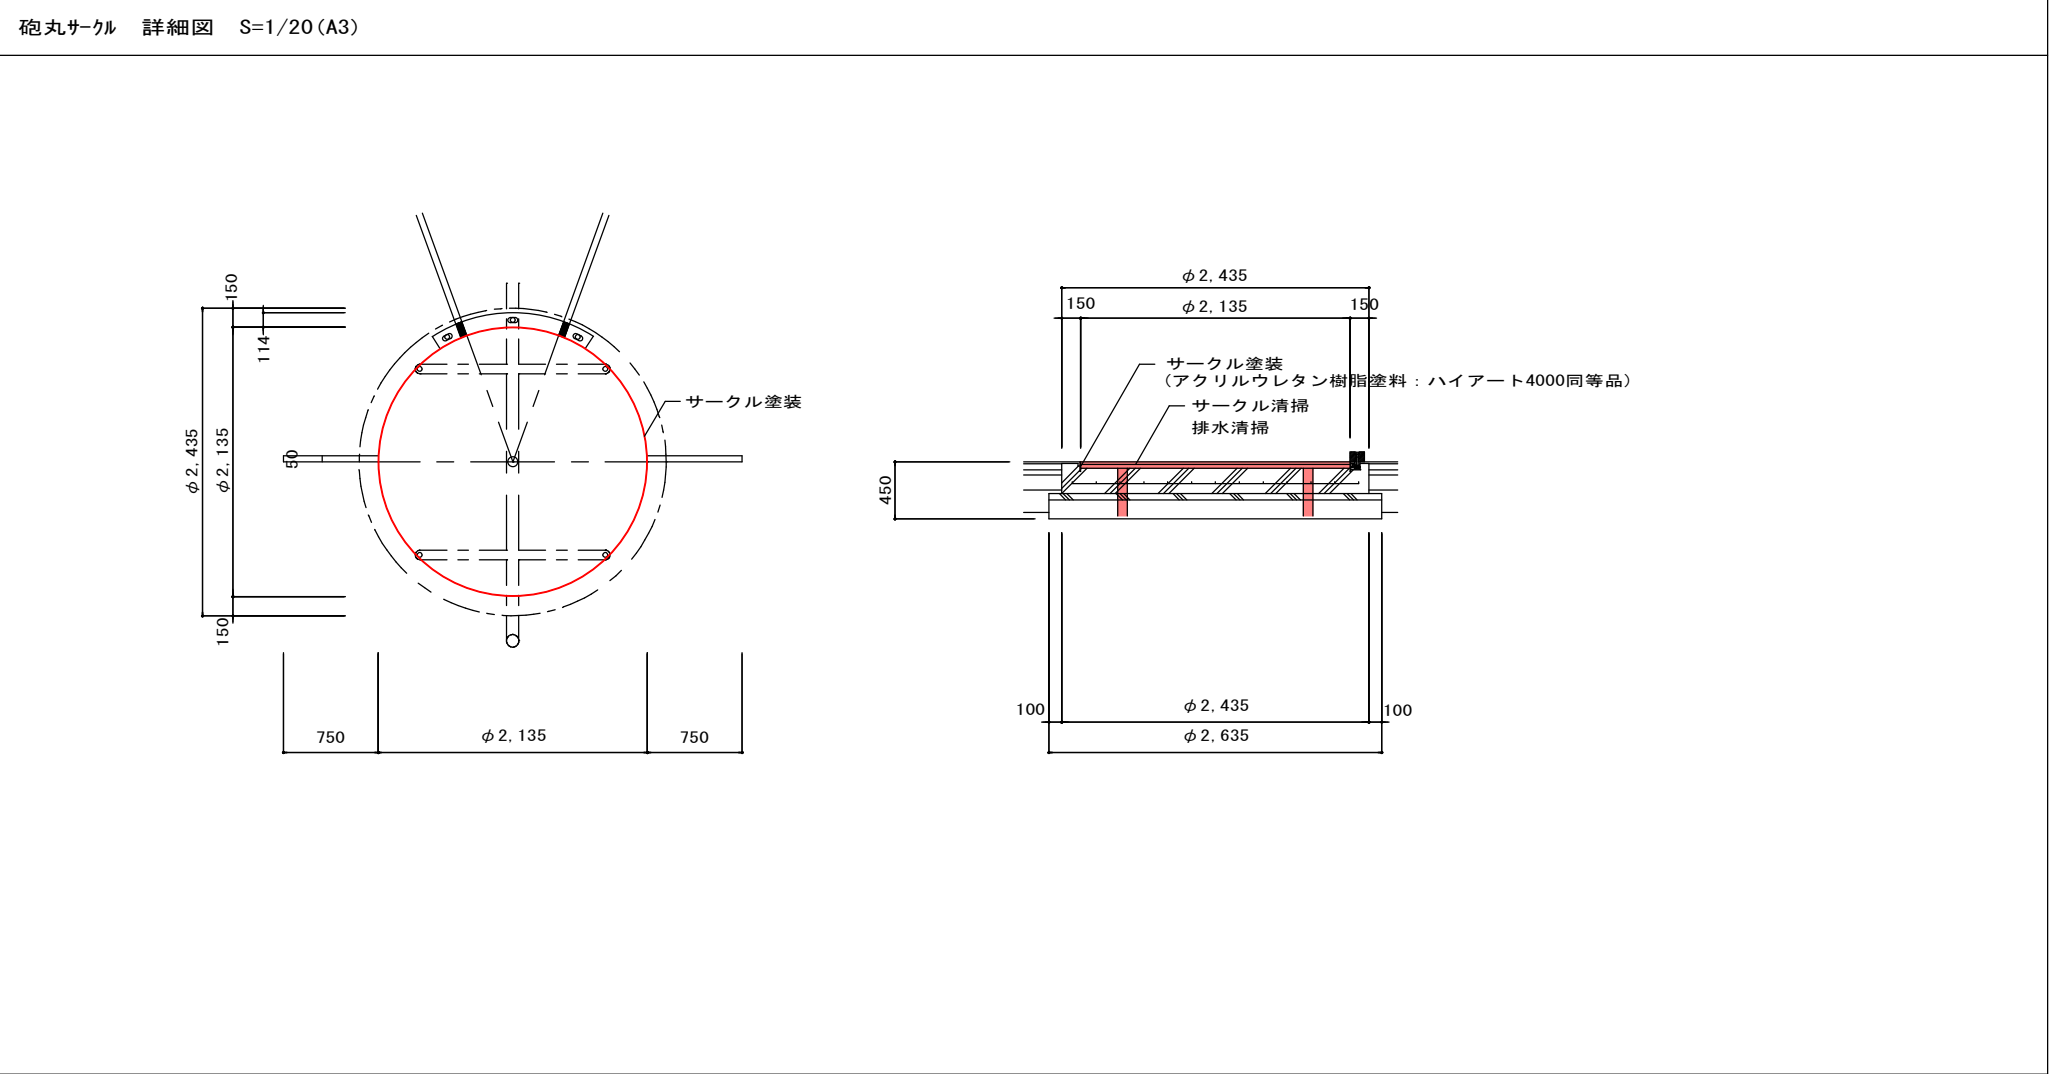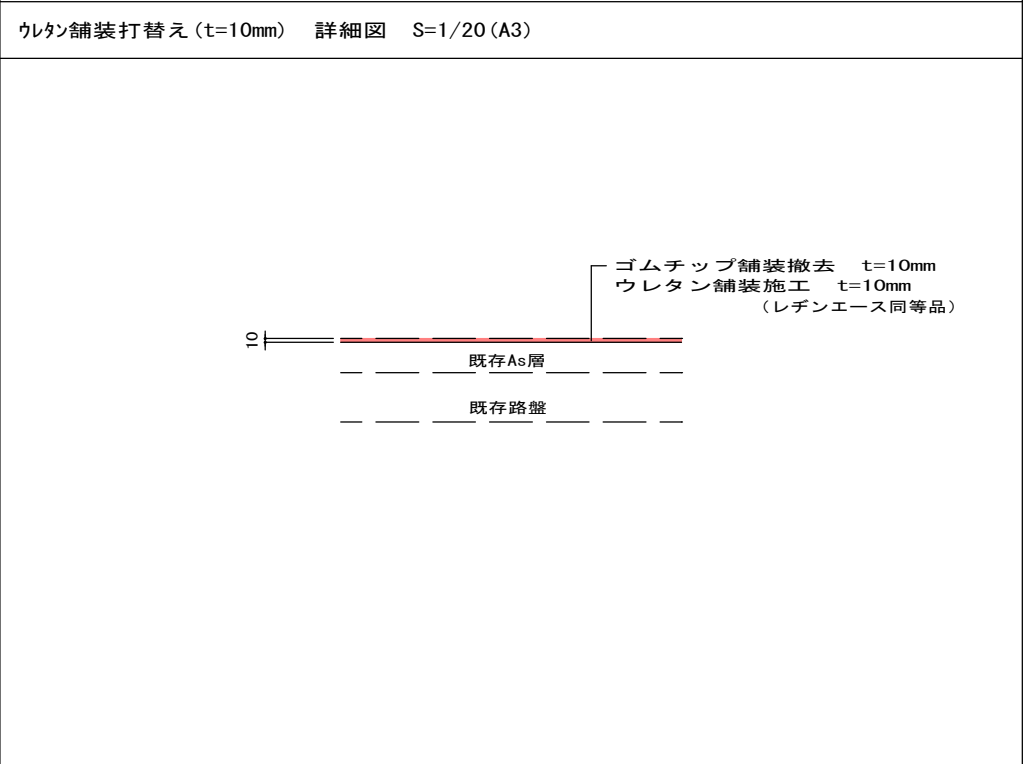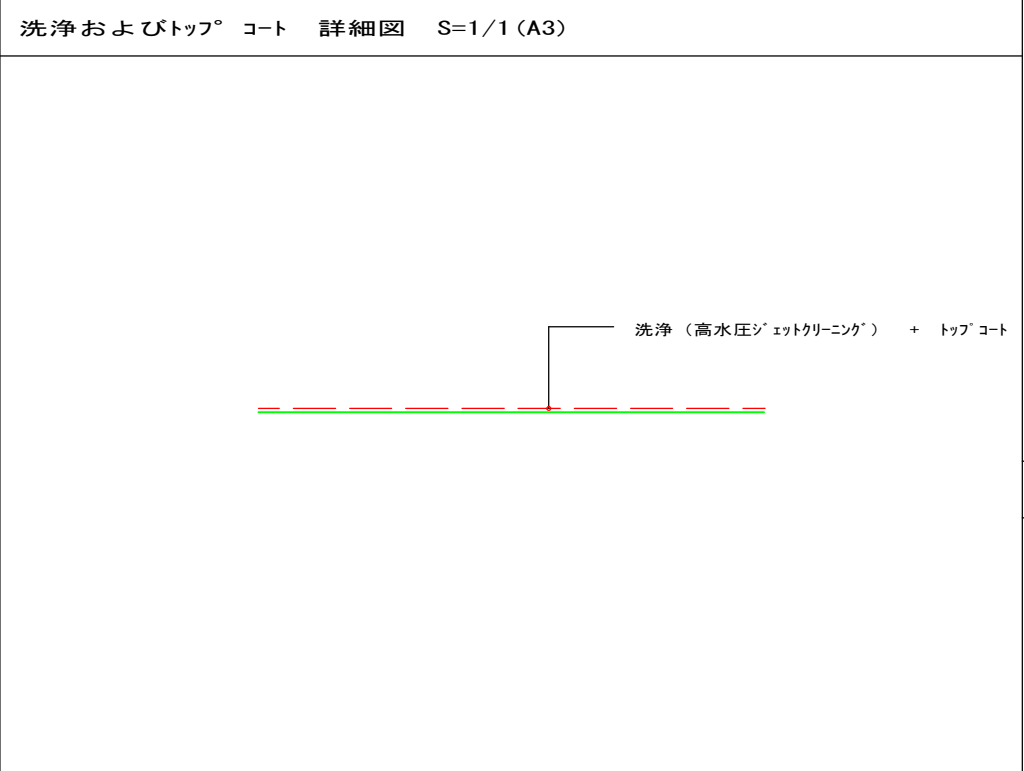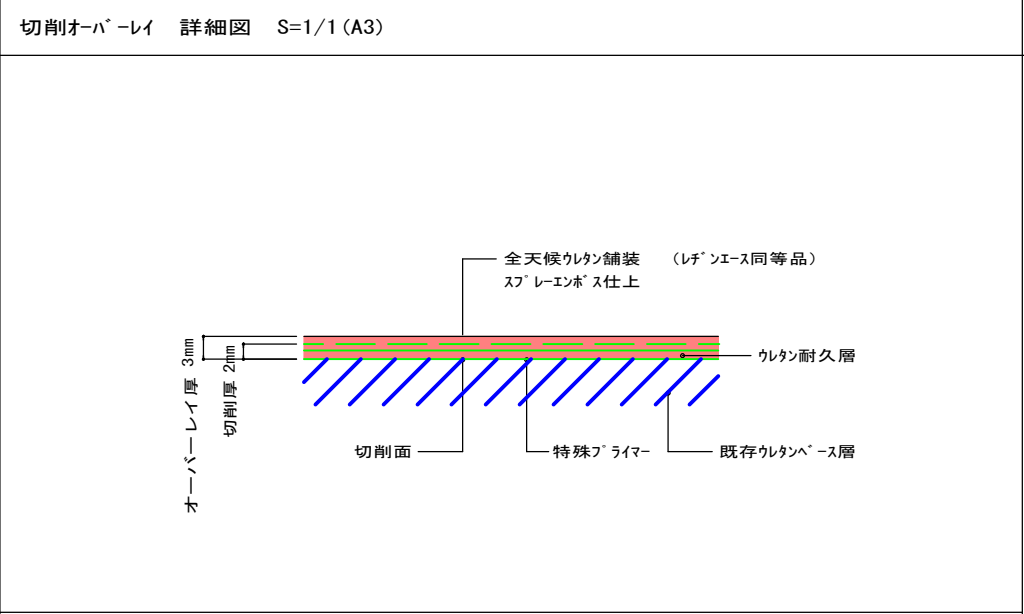

工事名称	0市債 長野運動公園陸上競技場トラック改修工事			
工事箇所	長野市大字東和田			
図面名称	附帯施設詳細図 (1)			
縮尺	図示	図面番号	3 / 7	
課長		補佐		補佐
係長		照査		設計
長野市 都市整備部 公園緑地課				

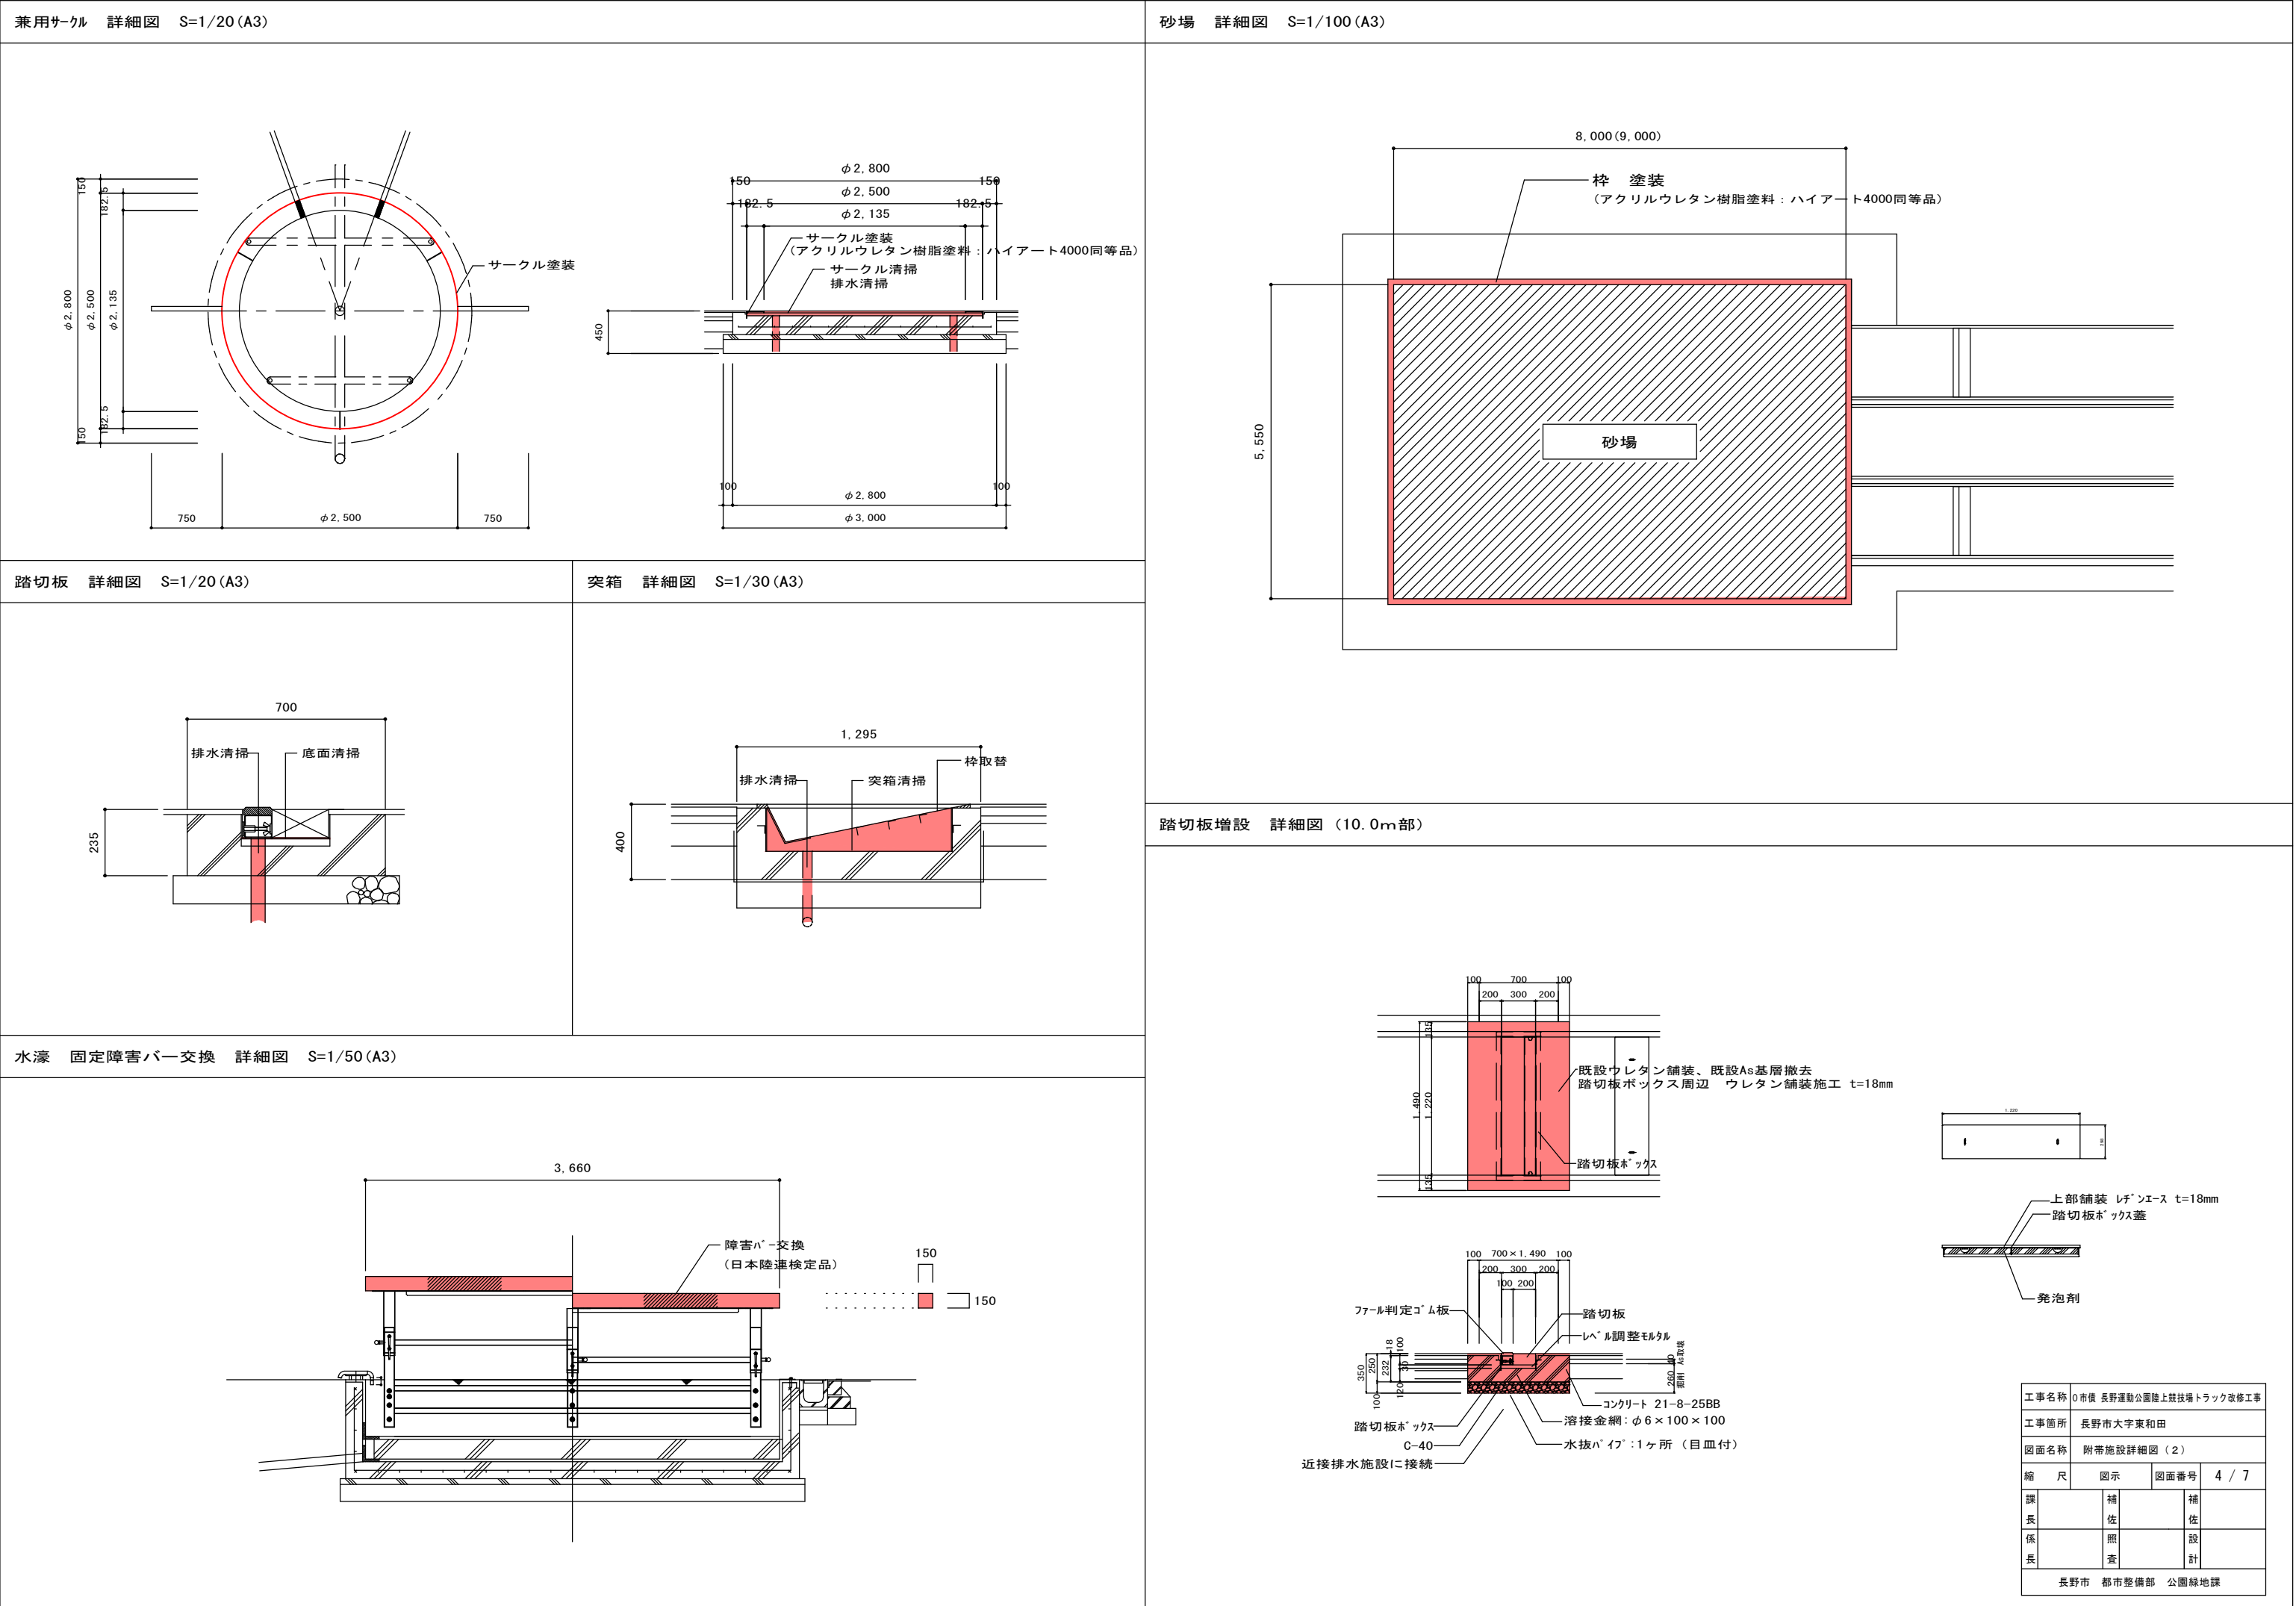


JAAF仕様 マーキング 参考図

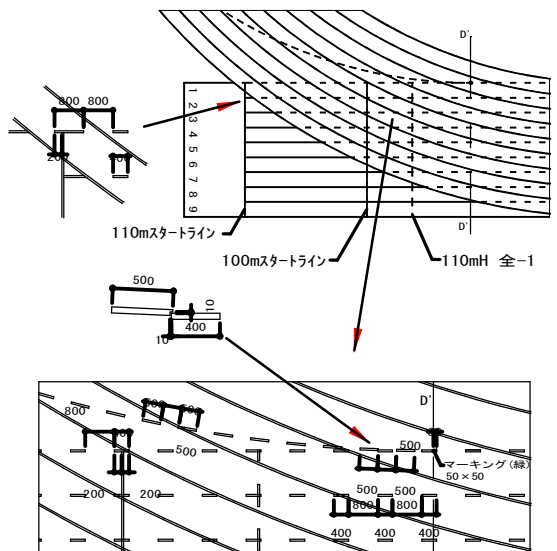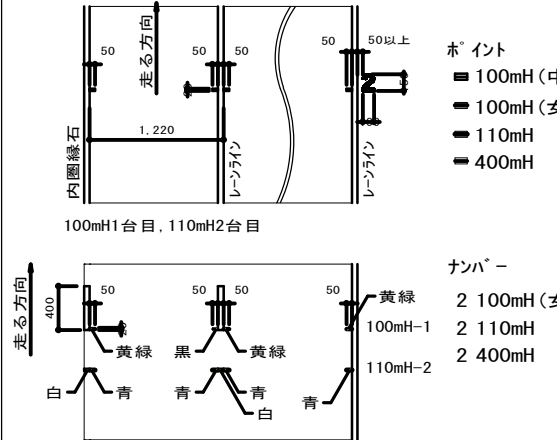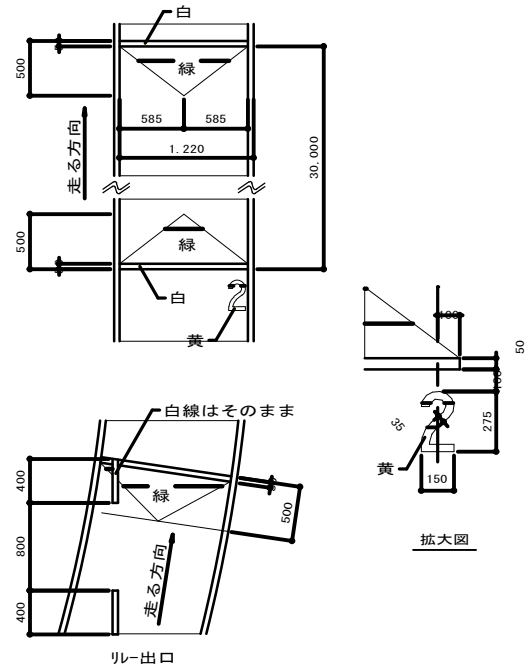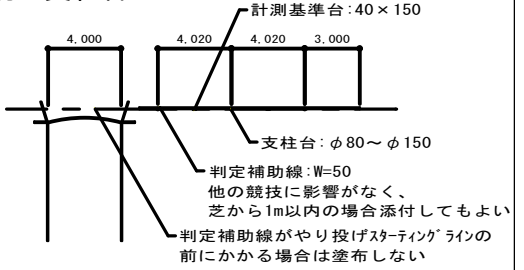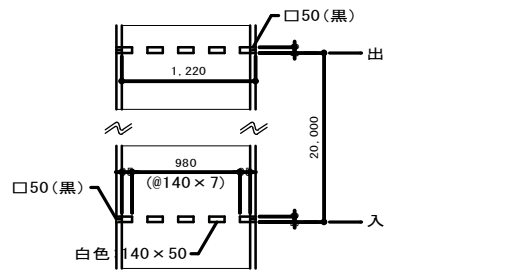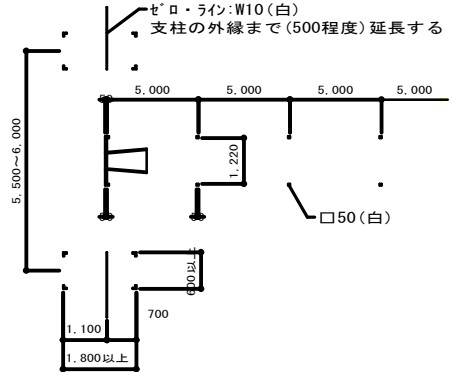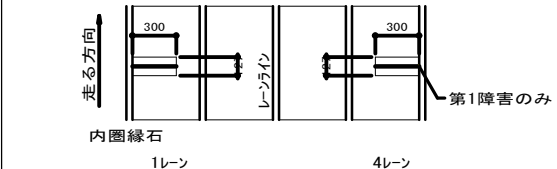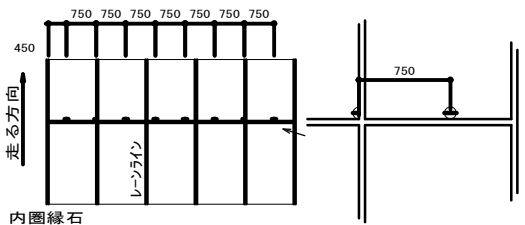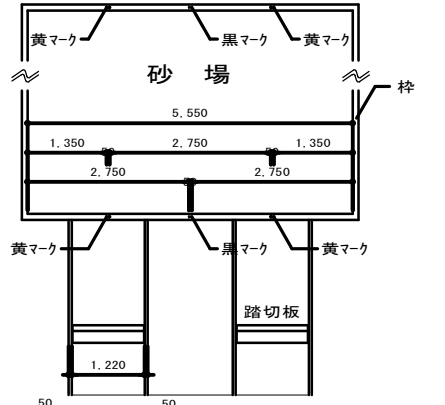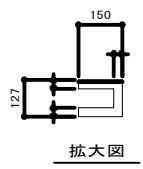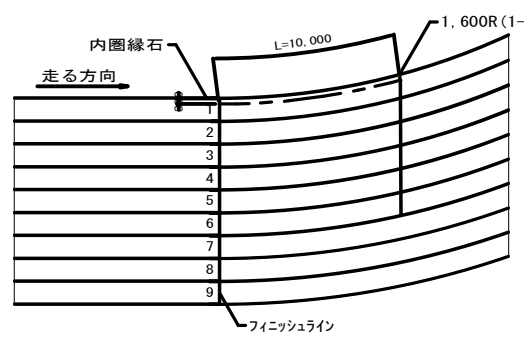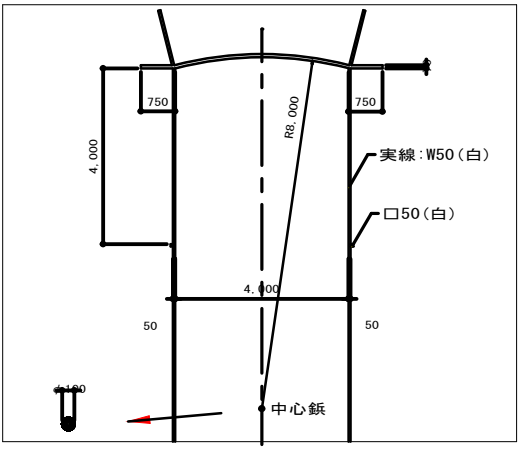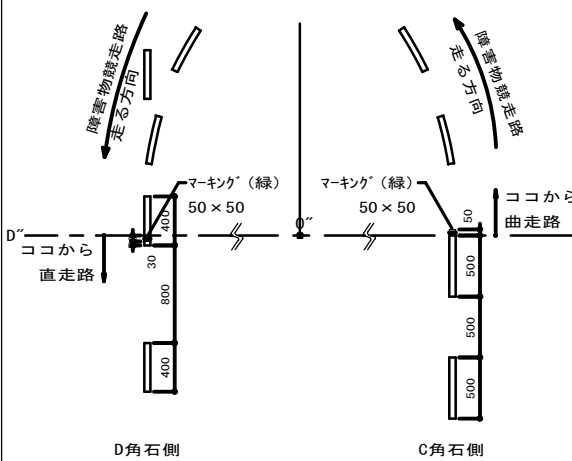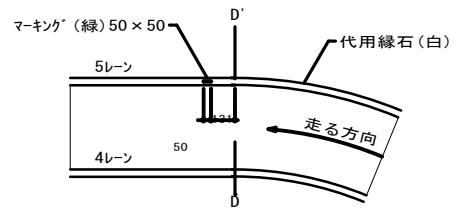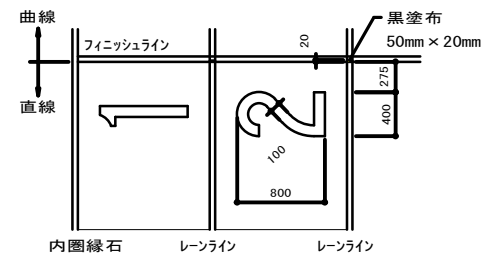番号	項目	色	番号	項目	色	番号	項目	色	番号	項目	色
1	トラック各レーン 100m, 110mHスタート付近の破線 	白	11	ハートの位置  ポイント ■ 100mH (中女) ■ 100mH (女子) ■ 110mH ■ 400mH ナンバ 2 100mH (女子) 2 110mH 2 400mH	黒 黄緑 青 黄	14	4 × 100mリレーのテーク・オーバー・ゾーン 	緑 (白) 緑 (白) ナンバ 黄	18	走高跳の支柱台 	白
2	100m, 200m, 300m, 400m, 1,500m, 110mH の各スタートラインとフィニッシュライン	白	12	2,000mSC, 3,000mSCの各ラップタイム用の位置 正三角形マーク(一辺の長さ100mm)とする。	白	15	4 × 400mリレーのテーク・オーバー・ゾーン(1-2)入・出 	白	19	棒高跳の助走路、支柱台 棒高跳助走路が単独である場合は実線でよい 支柱台の寸法は支柱の土台の大きさによる 	白
3	3,000mSCのスタートライン	白	13	障害物競走の移動障害物位置 		16	4 × 400mリレーのテーク・オーバー・ゾーン(2-3) (3-4) 入 	緑	20	走幅跳、三段跳の助走路 	白
4	800mのスタートライン	青		外側の水濠で最初の1周の第1障害物を 移動するときの位置 		17	4 × 400mリレーのテーク・オーバー・ゾーン(2-3) (3-4) 出 出ラインは、フィニッシュと平行とする 	白	21	やり投の助走路、円弧 	白
5	800mのフレイクライン(B点)	緑		障害物競走の直走路と曲走路の境界 (ただし、L=80m, R=37.898m, 0' ~ 0" = 11.48mの場合)	緑						
6	3,000m, 5,000m, 10,000mのスタートライン並びに グループスタートライン	白									
7	4 × 400mリレーのスタートライン	緑									
8	3,000m, 5,000mのグループスタートの末端(合流点になる所) (ただし、L=80m, R=37.898mの場合) 	緑									
9	集合位置マーク(集合線) (800m以下の競走) 削除 黄緑色のマークは、競技場のマーキング塗り直し時に 消去する。										
10	フィニッシュライン フィニッシュライン手前のナンバを塗布する。 写真判定装置の使用のためにフィニッシュラインとレーンが 交差部分のスタートラインに近い方の端をそれぞれ黒で塗る。 	黒 白									


工事名称	〇市債 長野運動公園陸上競技場トラック改修工事	図面名称	マーキング参考図			課長		補佐		補佐		(財)日本陸上競技連盟 「陸上競技ルールブック」 2025年度版参照	
工事箇所	長野市大字東和田	縮尺	図示	図面番号	5 / 7	係長		照査		設計		長野市 都市整備部 公園緑地課	

【参 考 図】


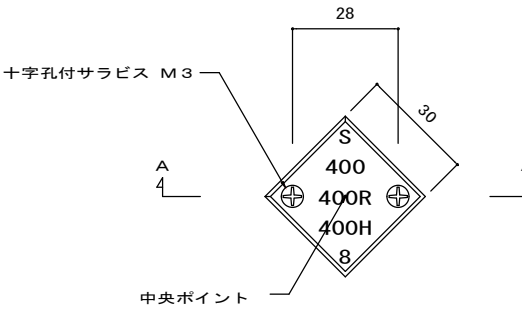
標識タイル位置図(1) L=85,000 R=36,306 縮尺 S=1/400 (A3)

$$0' \sim 0'' = 11,750$$

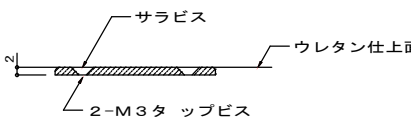
〈 A-A 断面図 〉



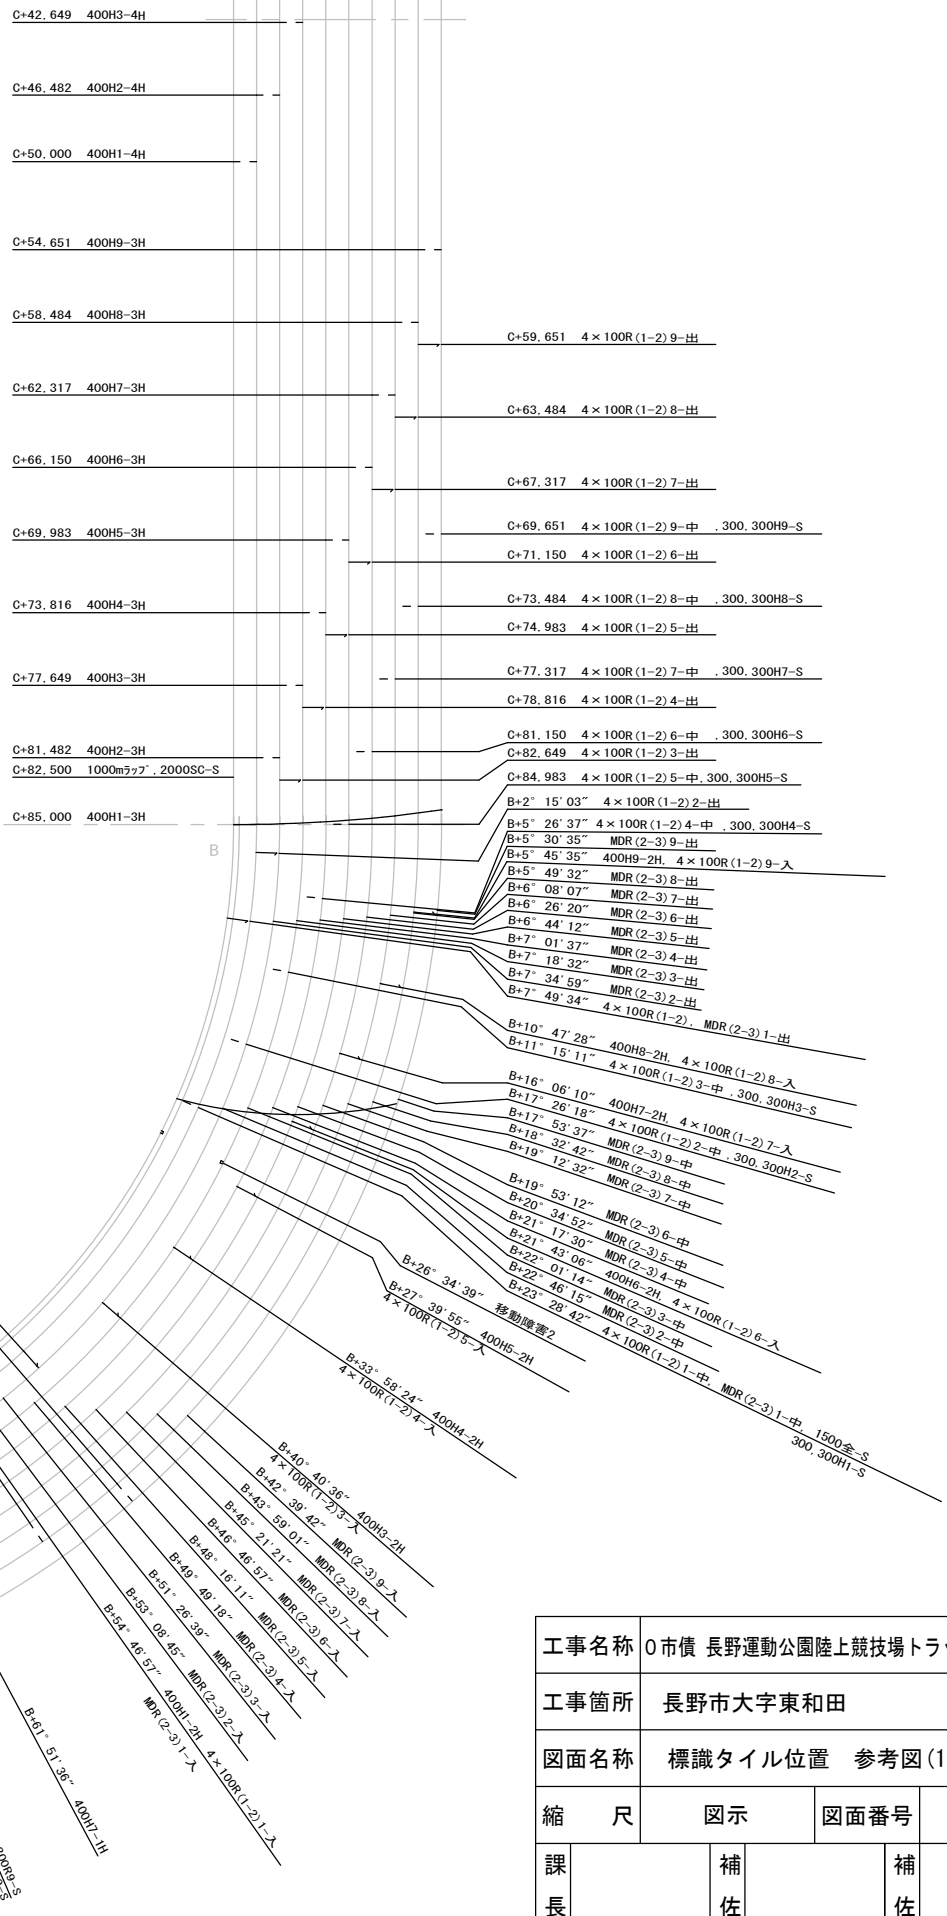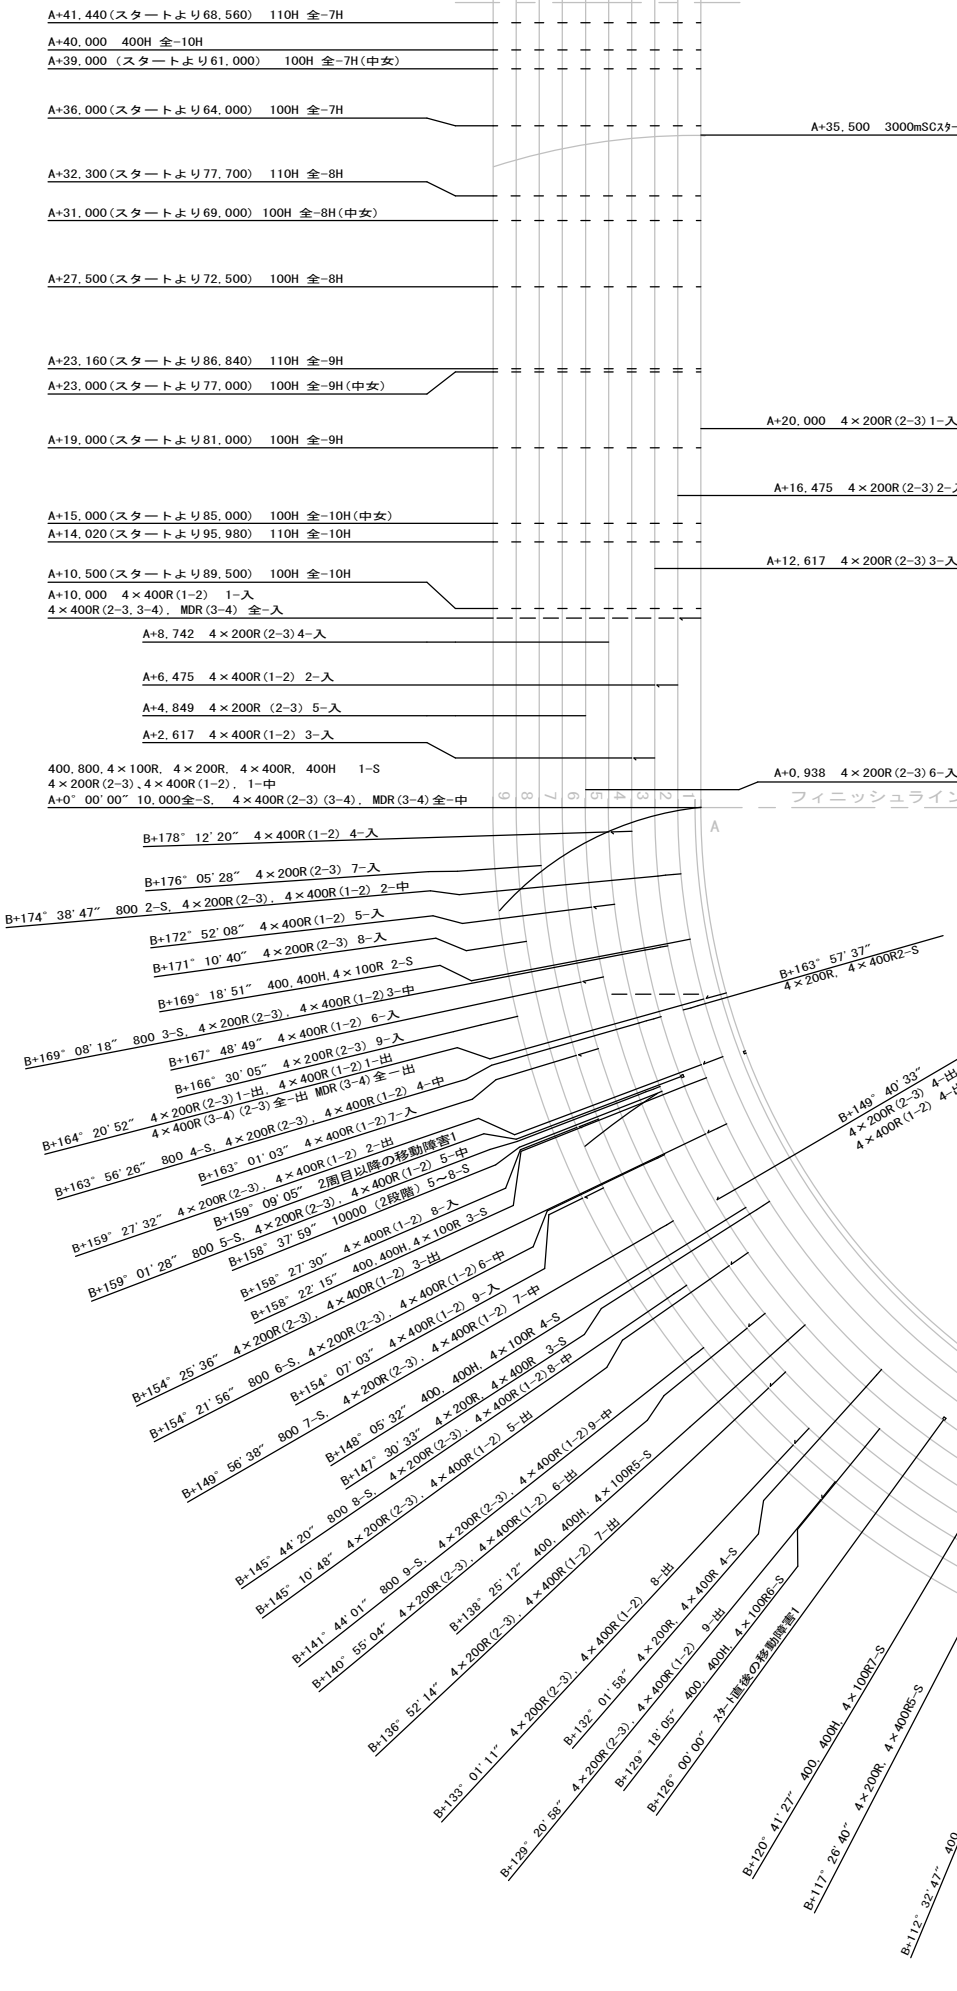S ; スタート表示
400H; 400M障害走スタート
400 ; 400Mスタート
400R; 400Mリレーススタート
4 ; 4レーン
以上の表示を表す。




工事名称		〇市債 長野運動公園陸上競技場トラック改修工事					
工事箇所		長野市大字東和田					
図面名称		標識タイル位置 参考図(1)					
縮 尺		図示		図面番号		6 / 7	
課		補		補			
長		佐		佐			
係		照		設			
長		査		計			
長野市 都市整備部 公園緑地課							

【参 考 図】

標識タイル位置図(2) L=85,000 R=36,306 縮尺 S=1/400(A3)

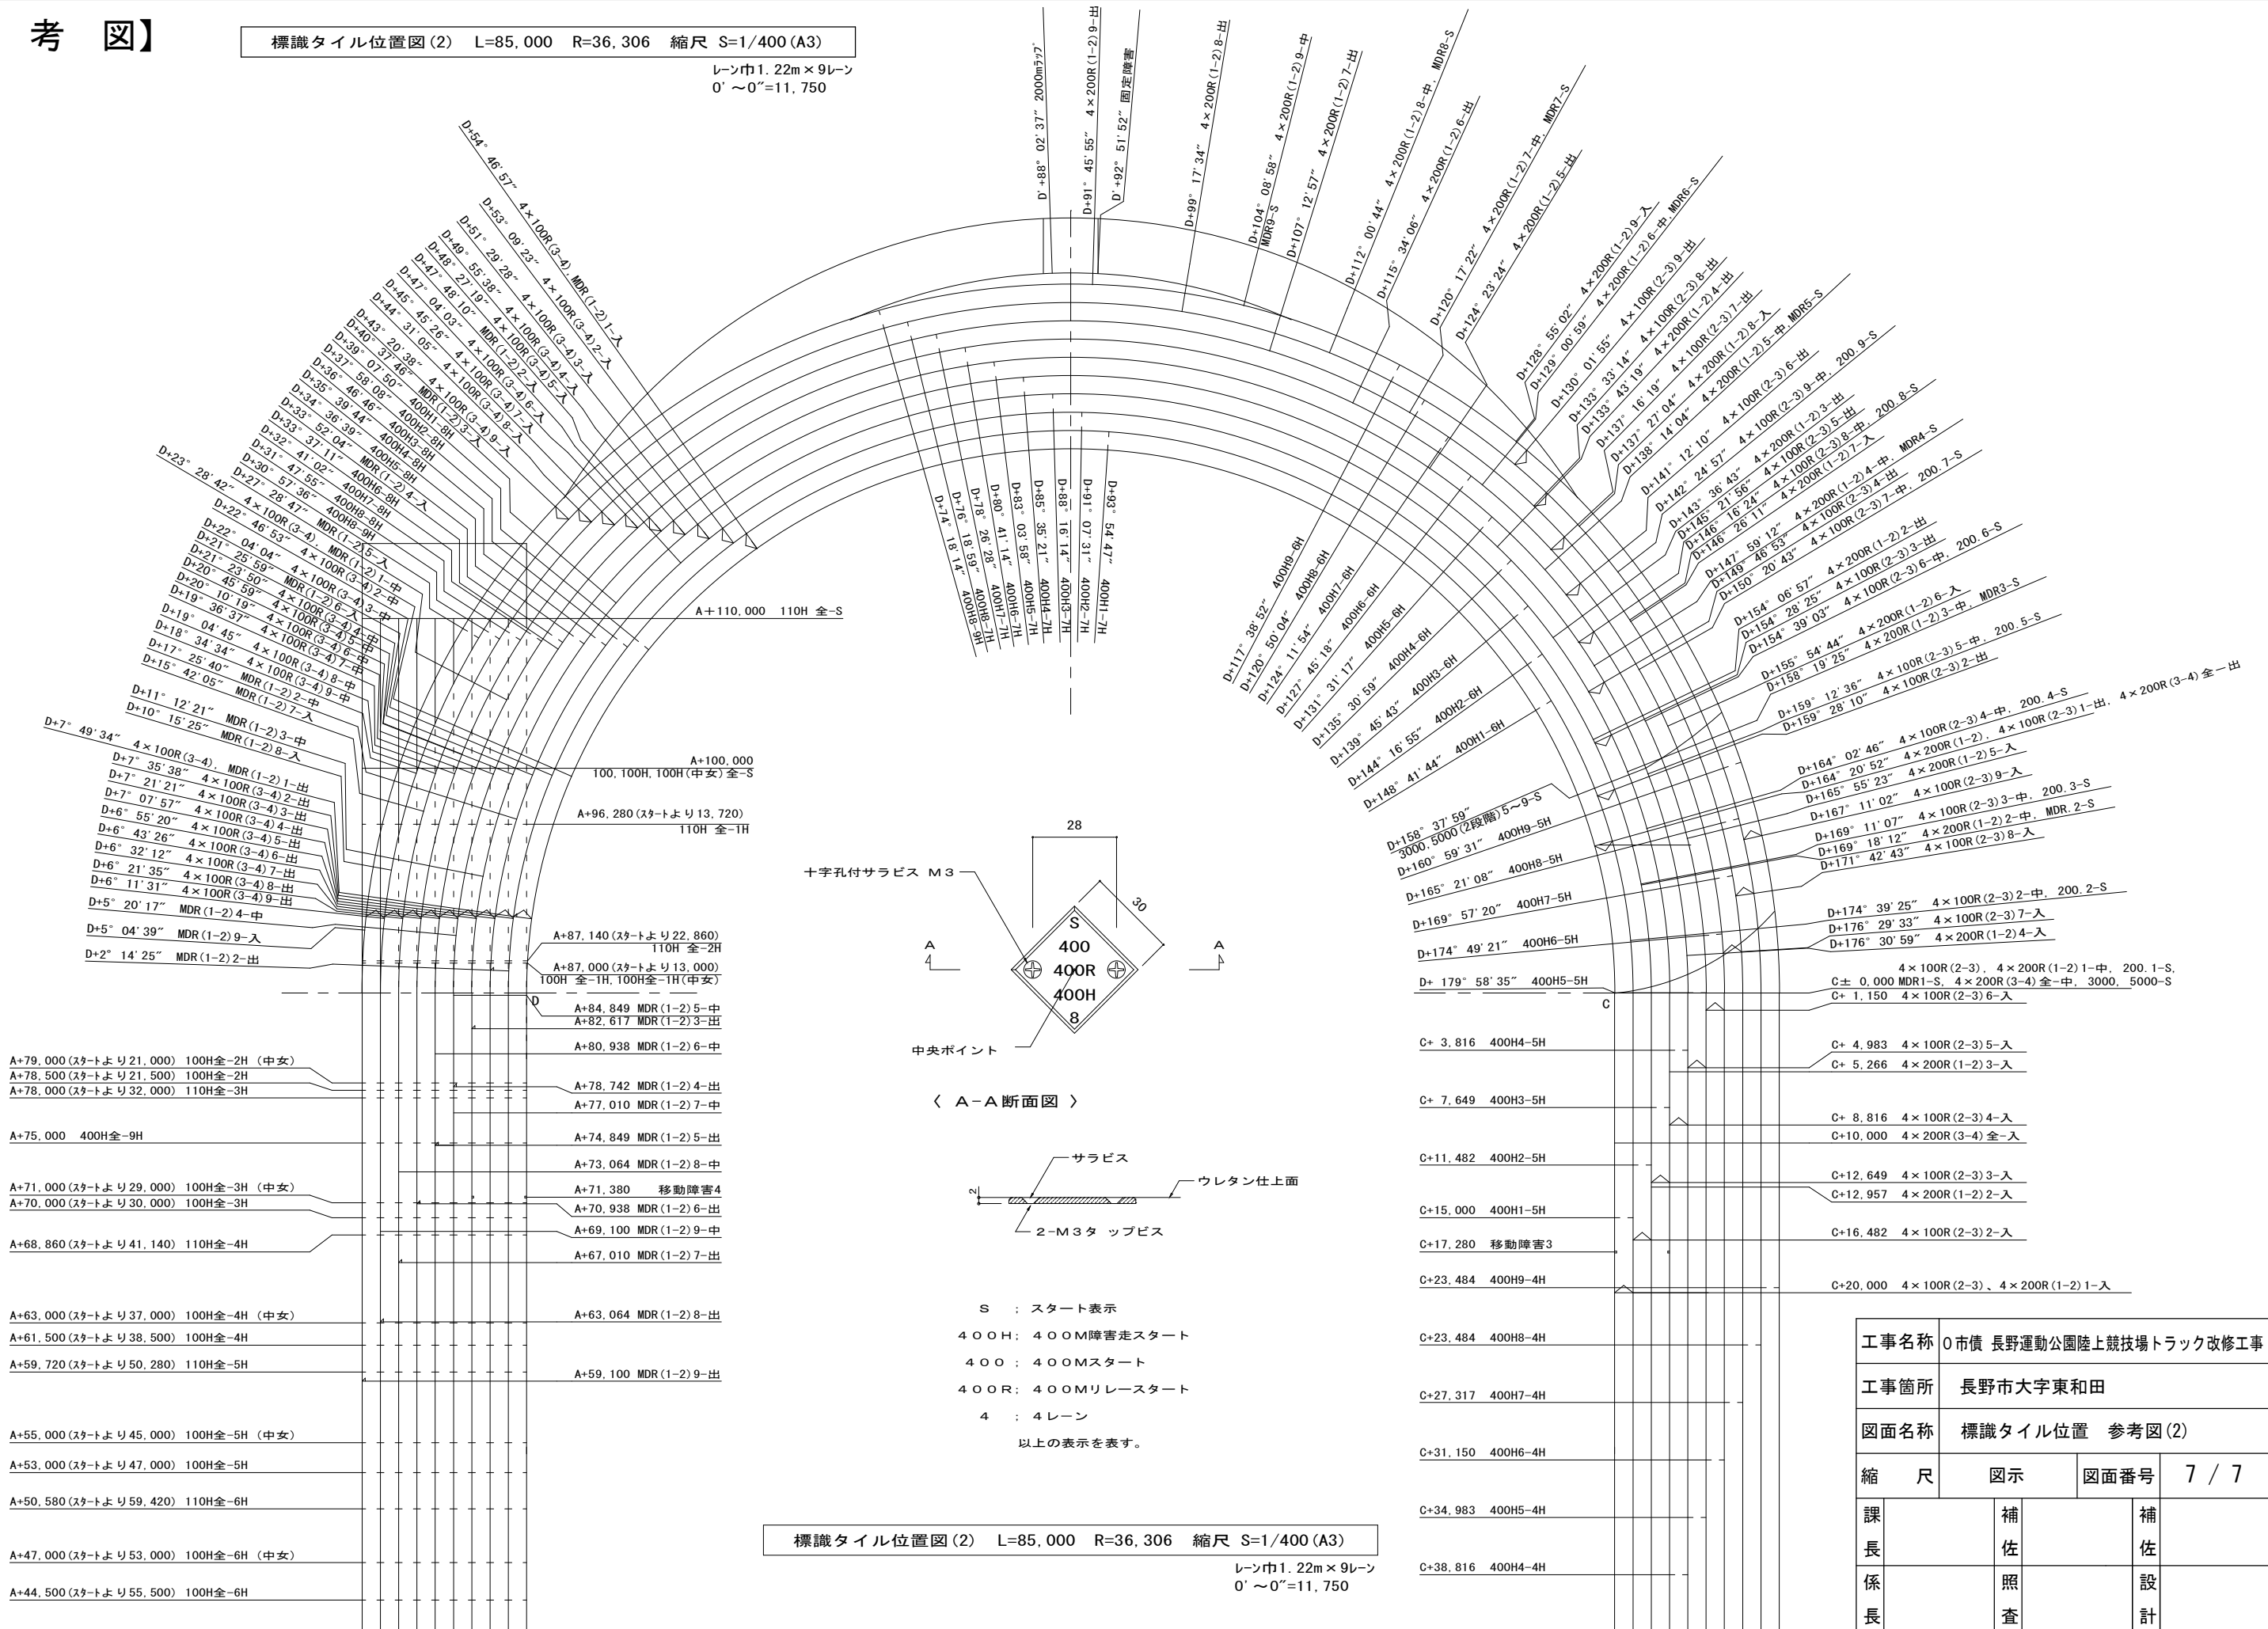レーン巾1.22m×9レーン
0'～0''=11,750



工事名称	0市債 長野運動公園陸上競技場トラック改修工事		
工事箇所	長野市大字東和田		
図面名称	標識タイル位置 参考図(2)		
縮 尺	図示	図面番号	7 / 7
課 長	補 佐	補 佐	
係 長	照 査	設 計	
長野市 都市整備部 公園緑地課			