


全体位置図

令和二年三月

長野市役所

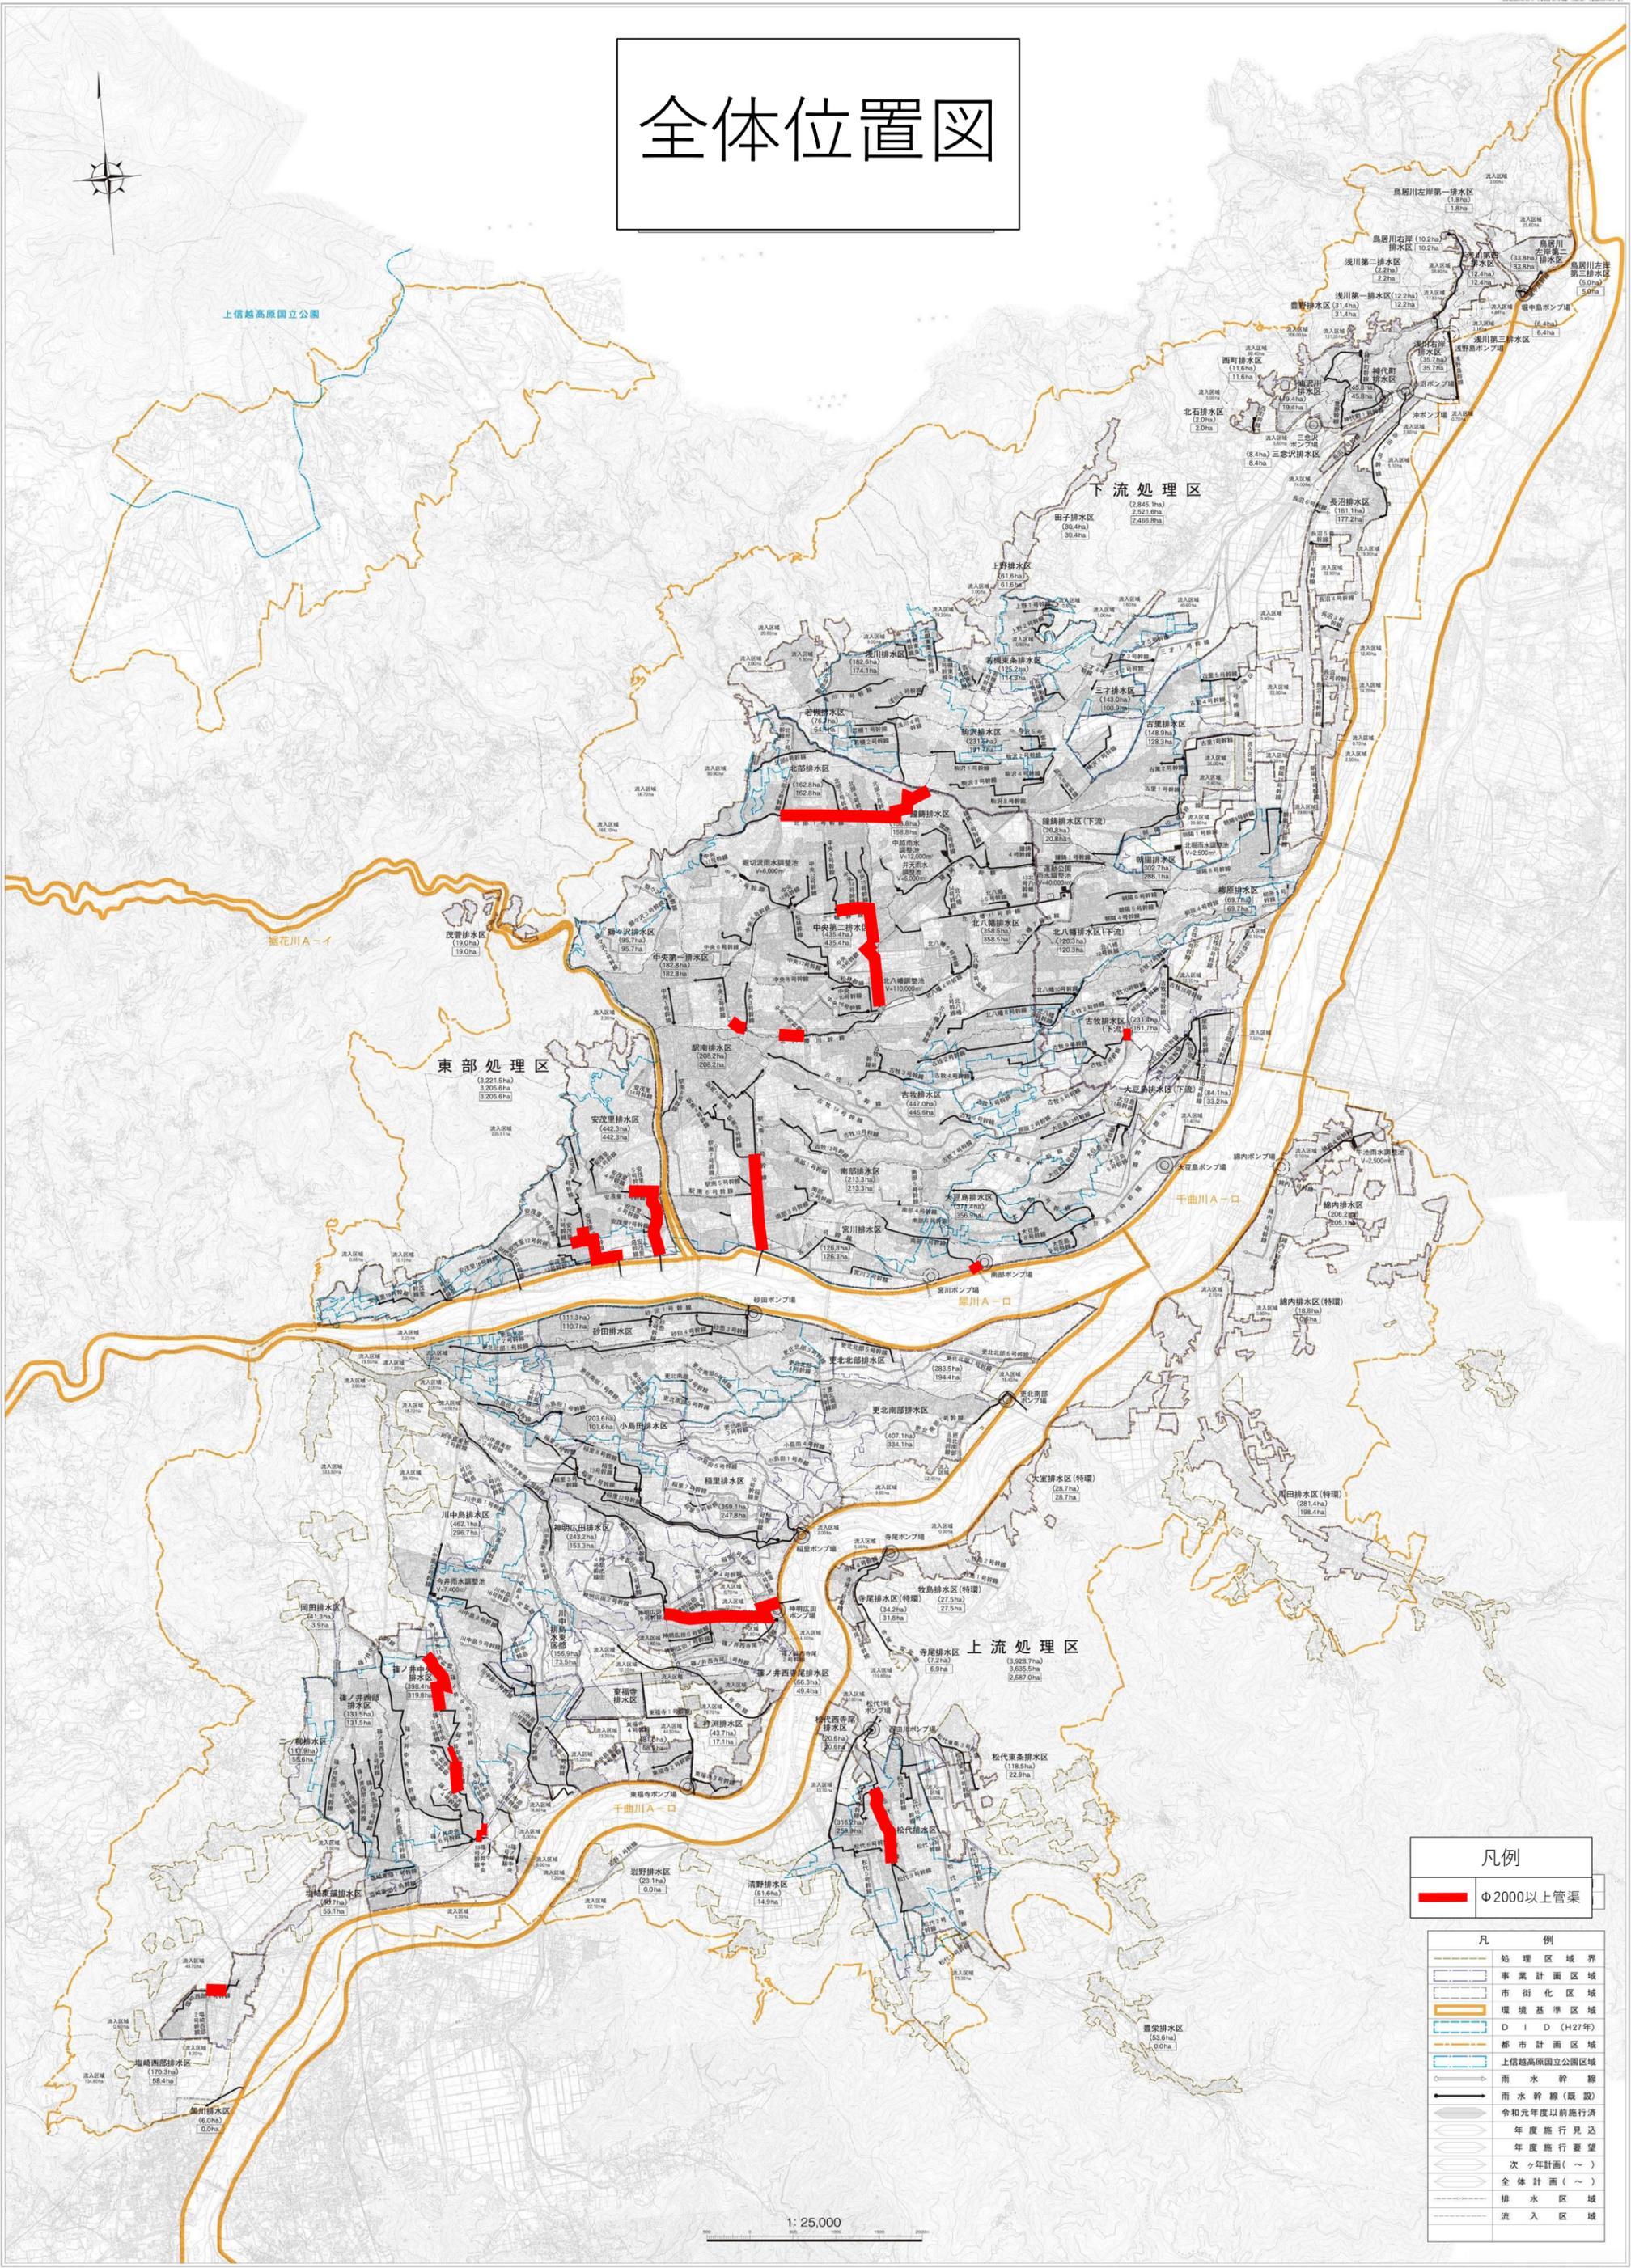


凡例	
	φ2000以上管渠

凡例	
	処理区区域界
	事業計画区域
	市街化区域
	環境基準区域
	D I D (H27年)
	都市計画区域
	上信越高原国立公園区域
	雨水幹線
	雨水幹線(仮設)
	令和元年度以前施行済
	年度施行見込
	年度施行要望
	次々計画(～)
	全体計画(～)
	排水区域
	流入区域

1:25,000

長野市公共下水道事業計画
南部排水区
施設平面図
(雨水)

縮尺 1:2,500

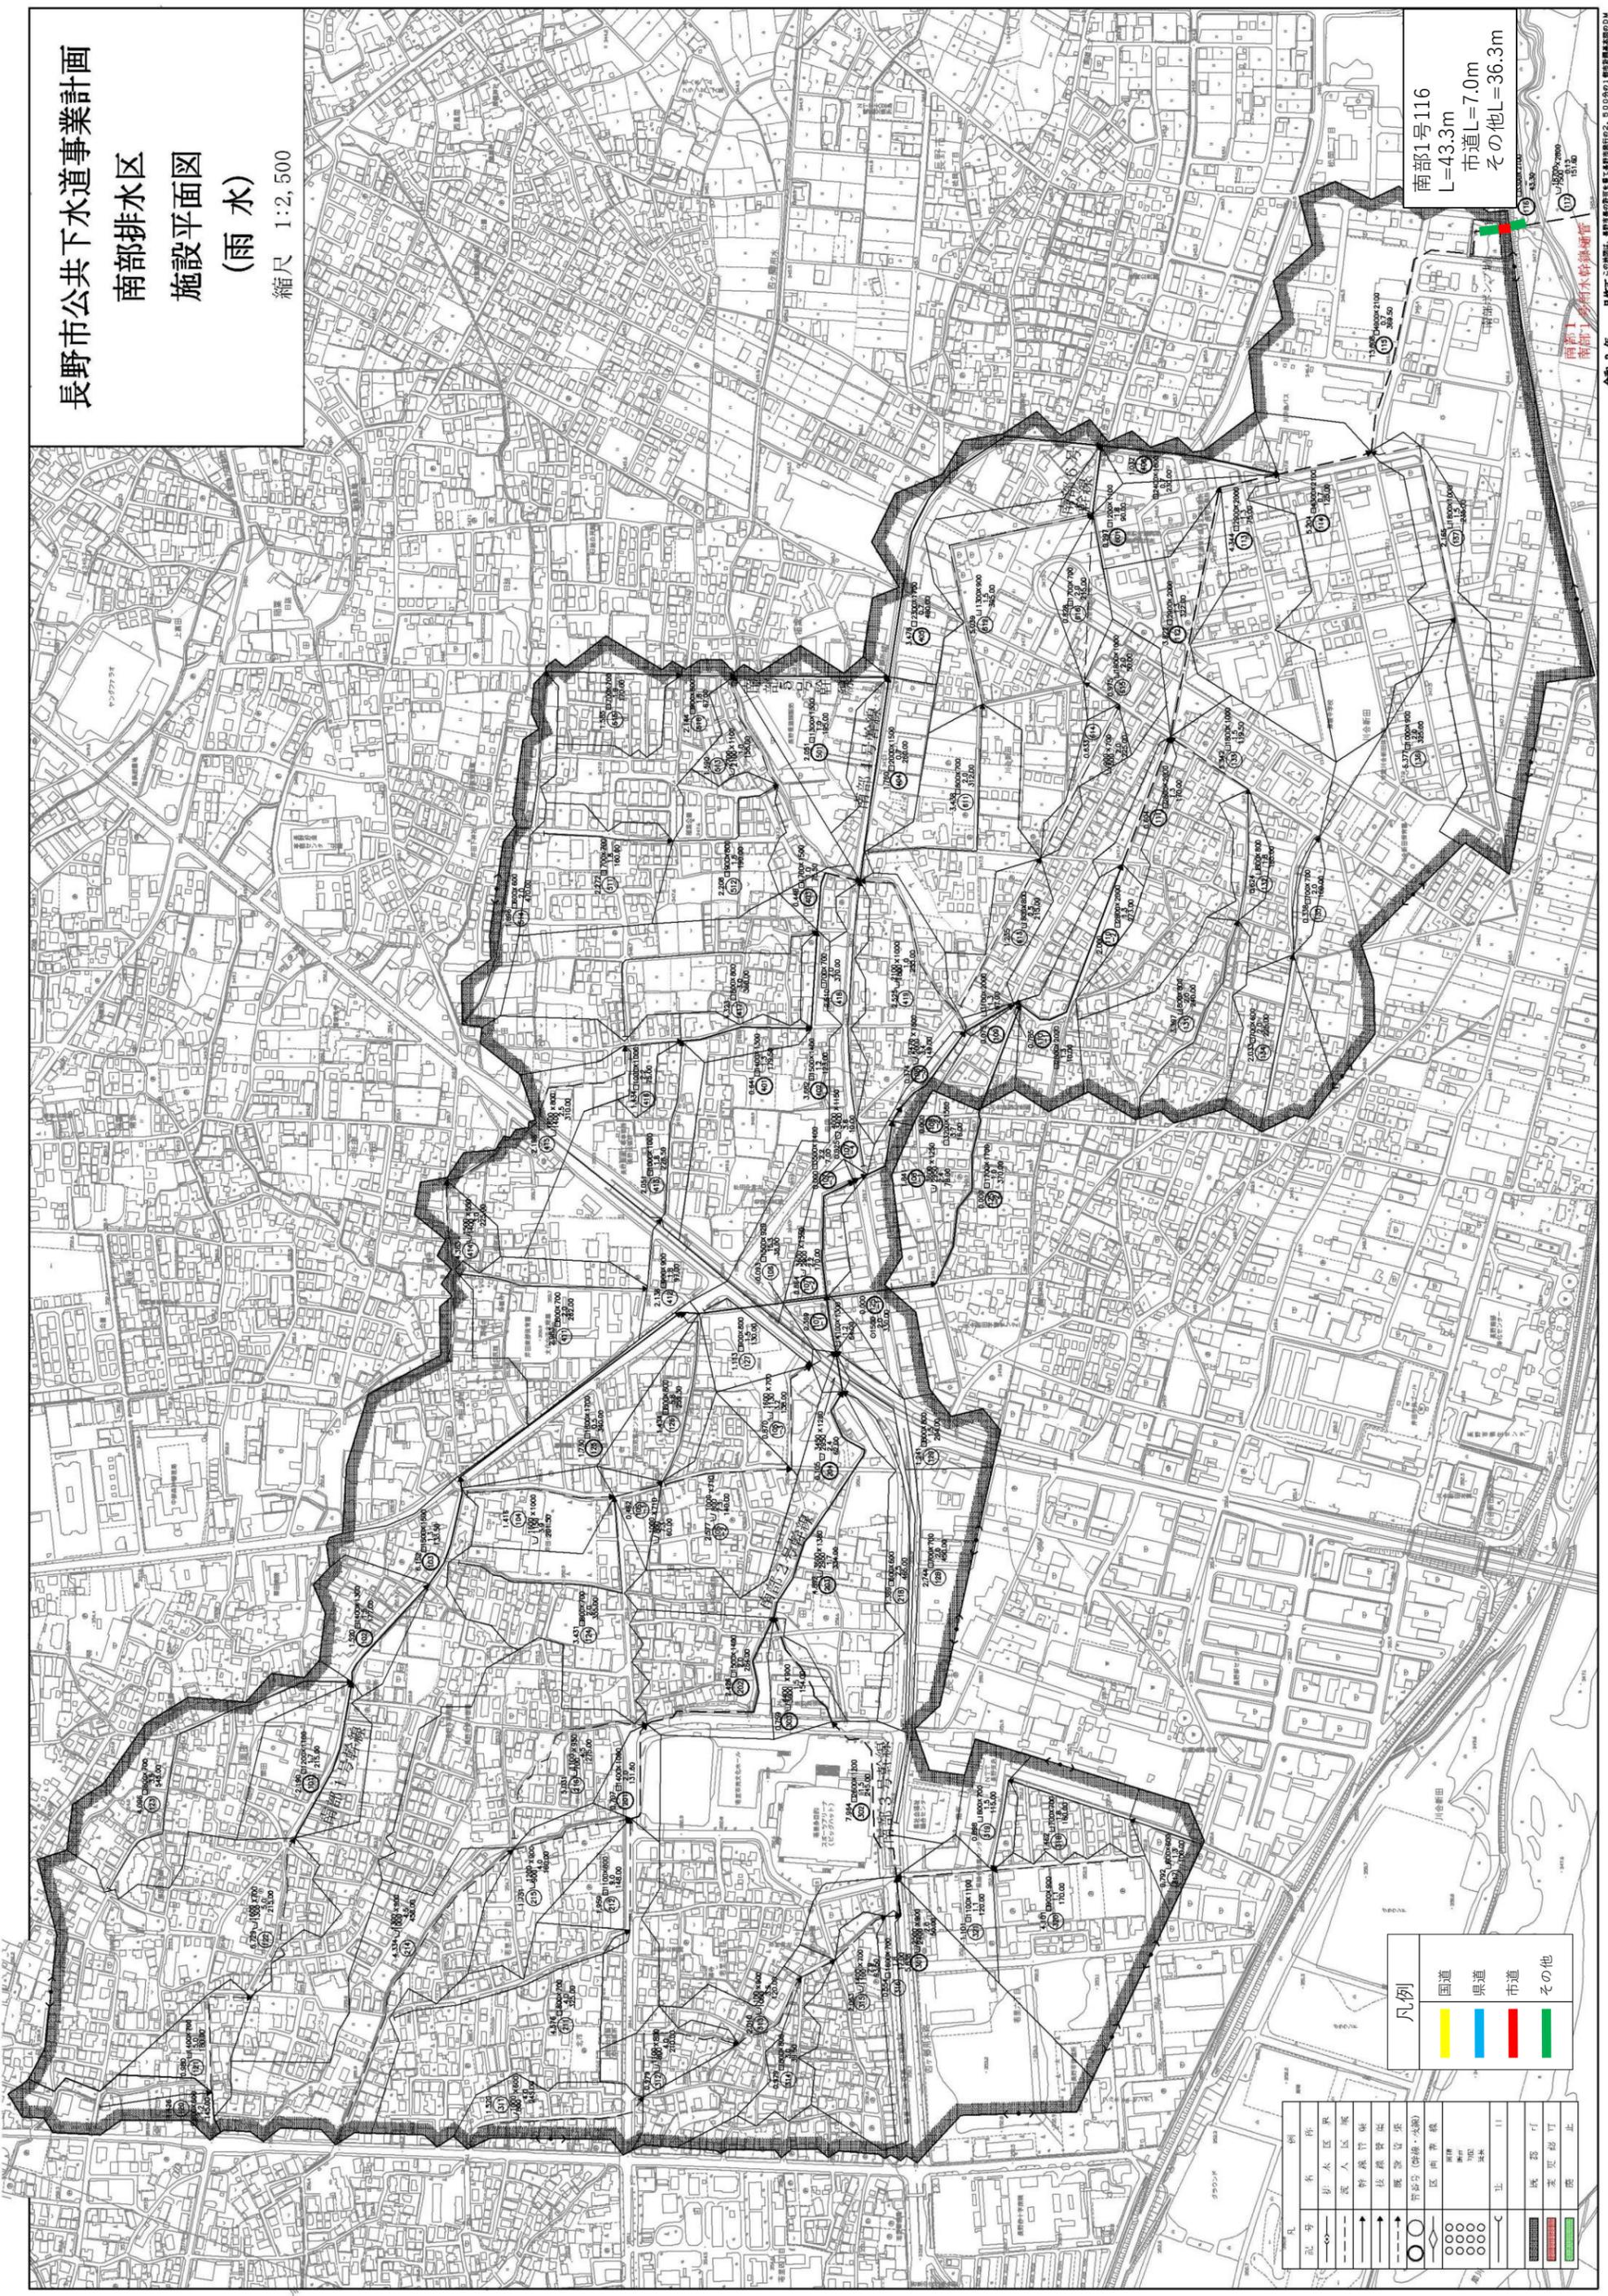

南部1号116
L=43.3m
市道L=7.0m
その他L=36.3m

凡例


国道	県道	市道	その他

記号	名称
	排水区界
	法人区界
	排水管渠
	既設管渠
	管分分(分棟・分室)
	区画界
	止
	既設
	変更
	止

令和3年 月修正
長野市公共下水道事業計画
南部1号排水区雨水幹線計画
縮尺1:2,500
作成者 長野市建設部建設課
作成日 令和3年12月20日

長野市公共下水道事業計画
古牧排水区(二)
施設平面図
(雨水)

縮尺 1:2,500

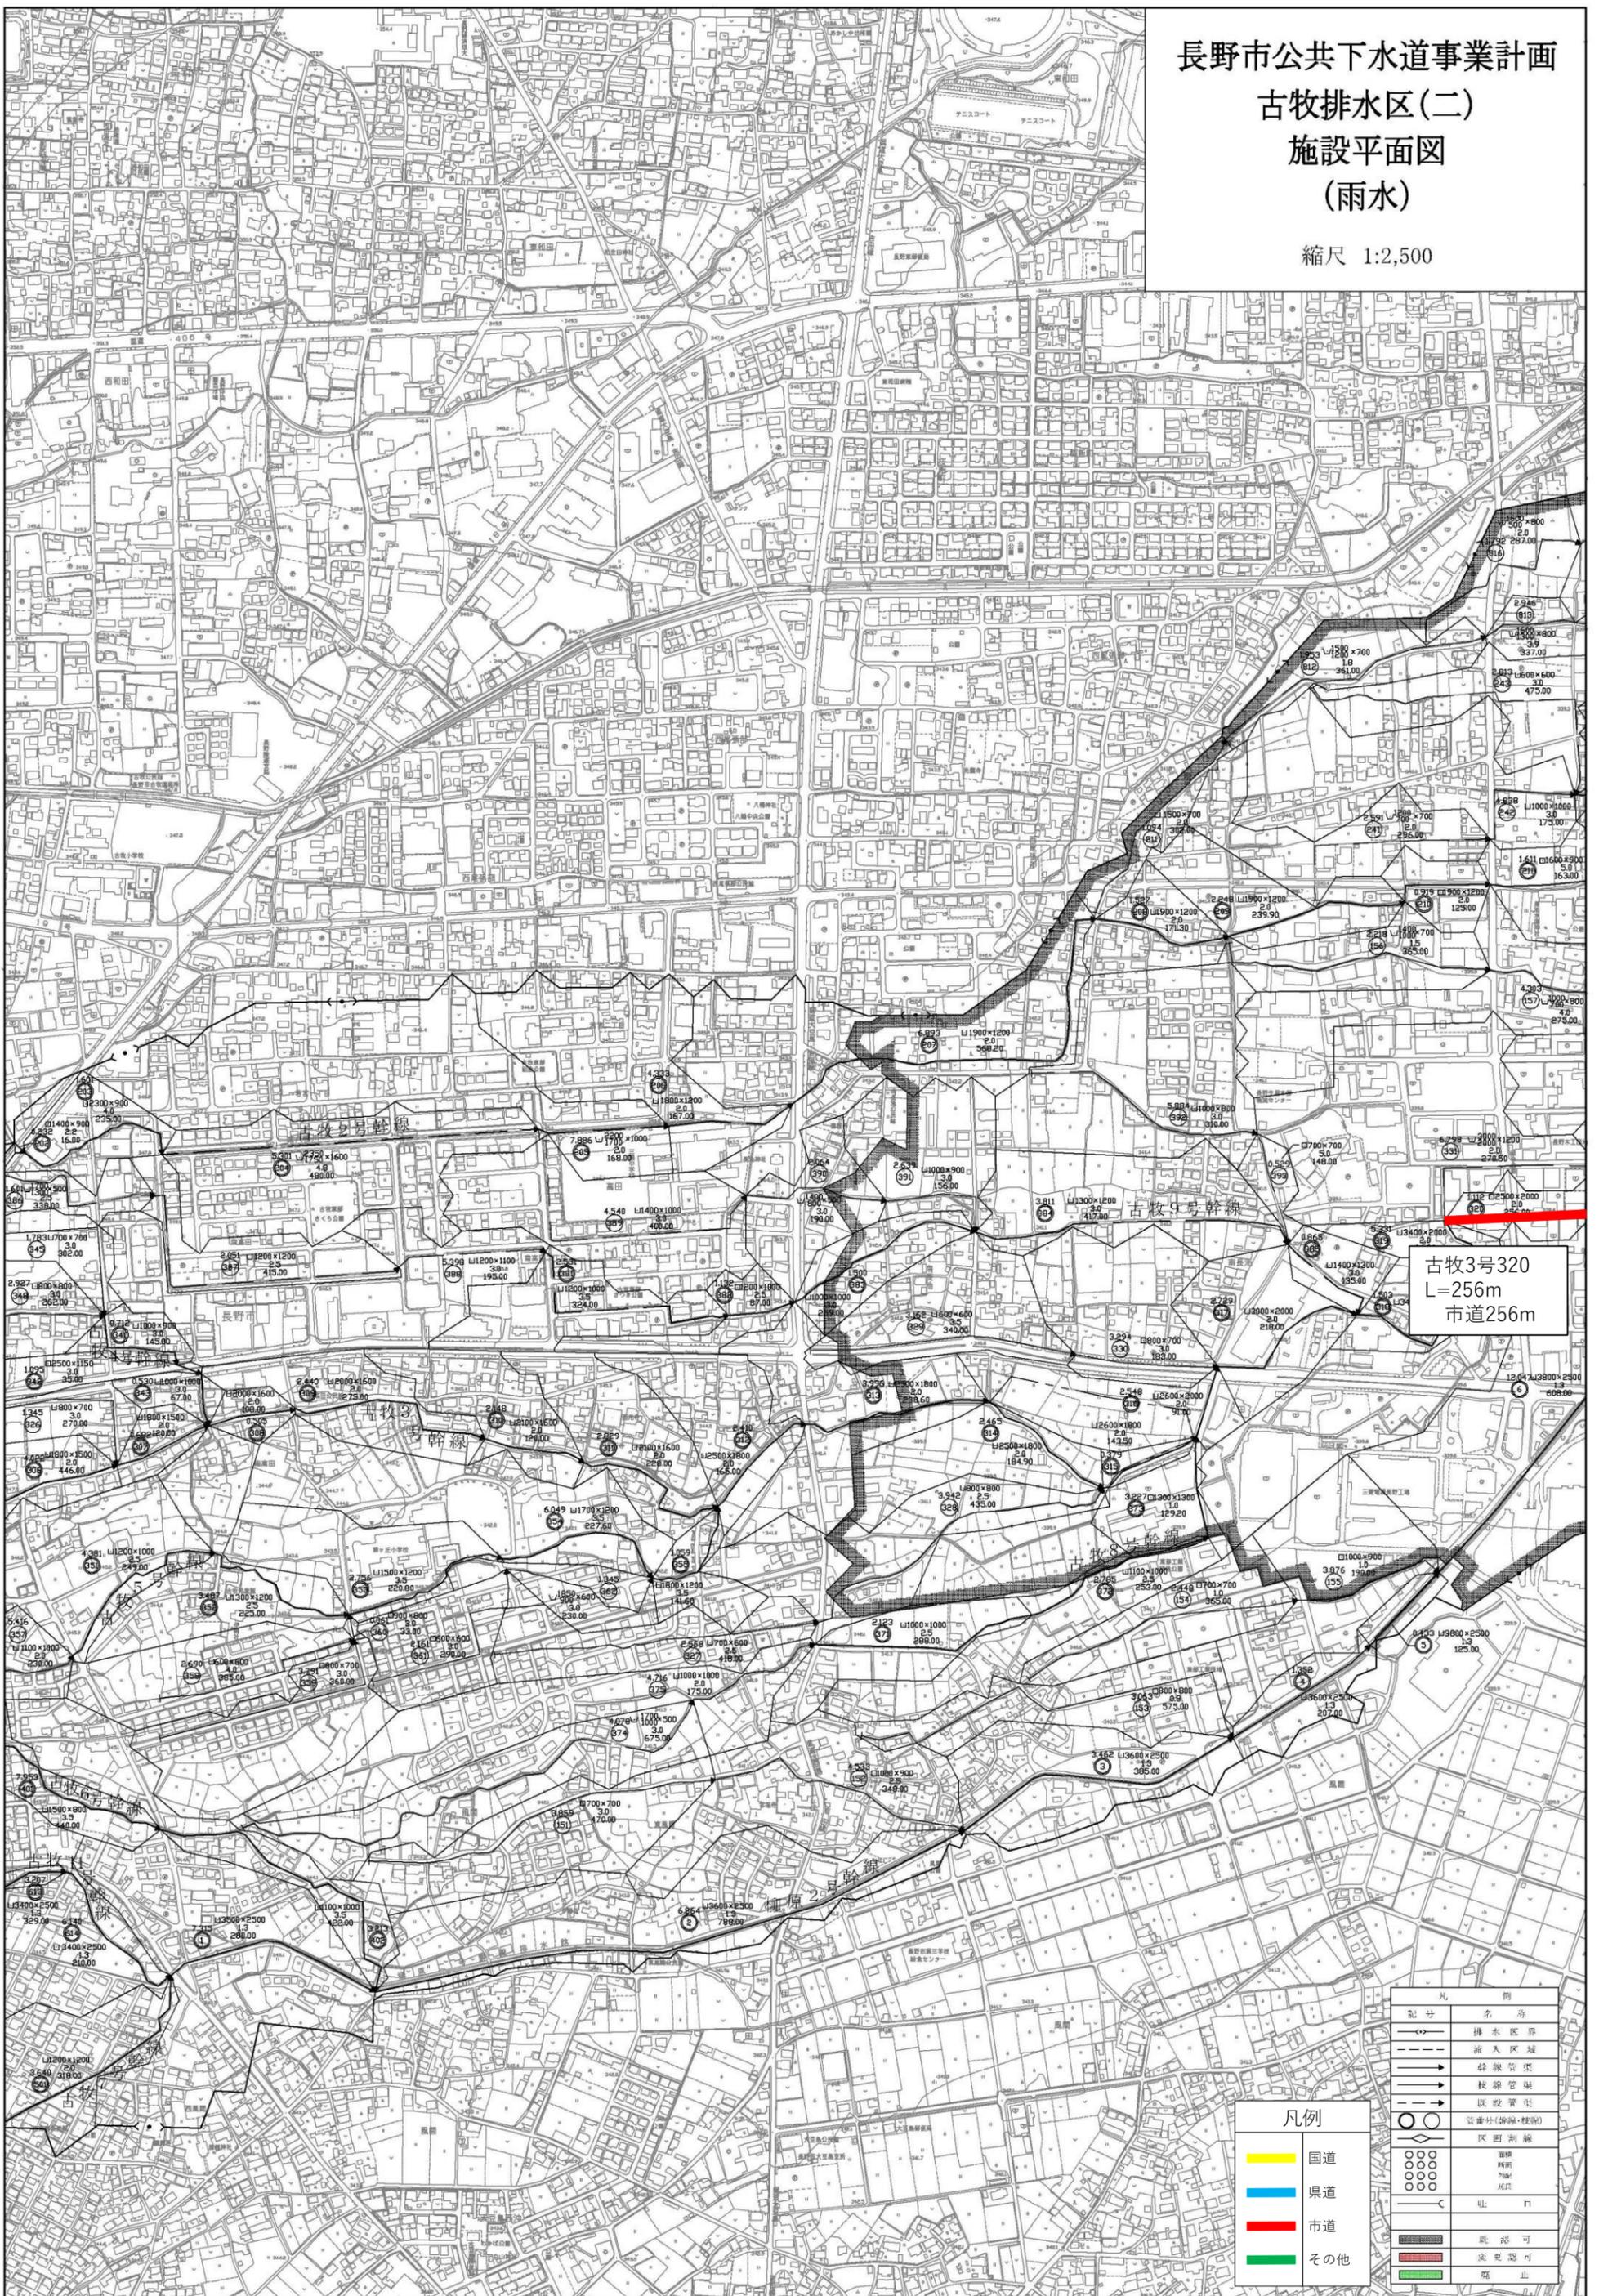


古牧3号320
L=256m
市道256m

凡例	
○	凡例
○	排水区界
→	流入区域
→	幹線管渠
→	枝線管渠
→	既設管渠
○	管番付(幹線・枝線)
○	区画割線
○	田圃
○	河川
○	池
○	堤防
○	吐
○	止
○	既設可
○	変更可
○	禁止

長野市公共下水道事業計画
古牧排水区(三)
施設平面図
(雨水)

縮尺 1:2,500

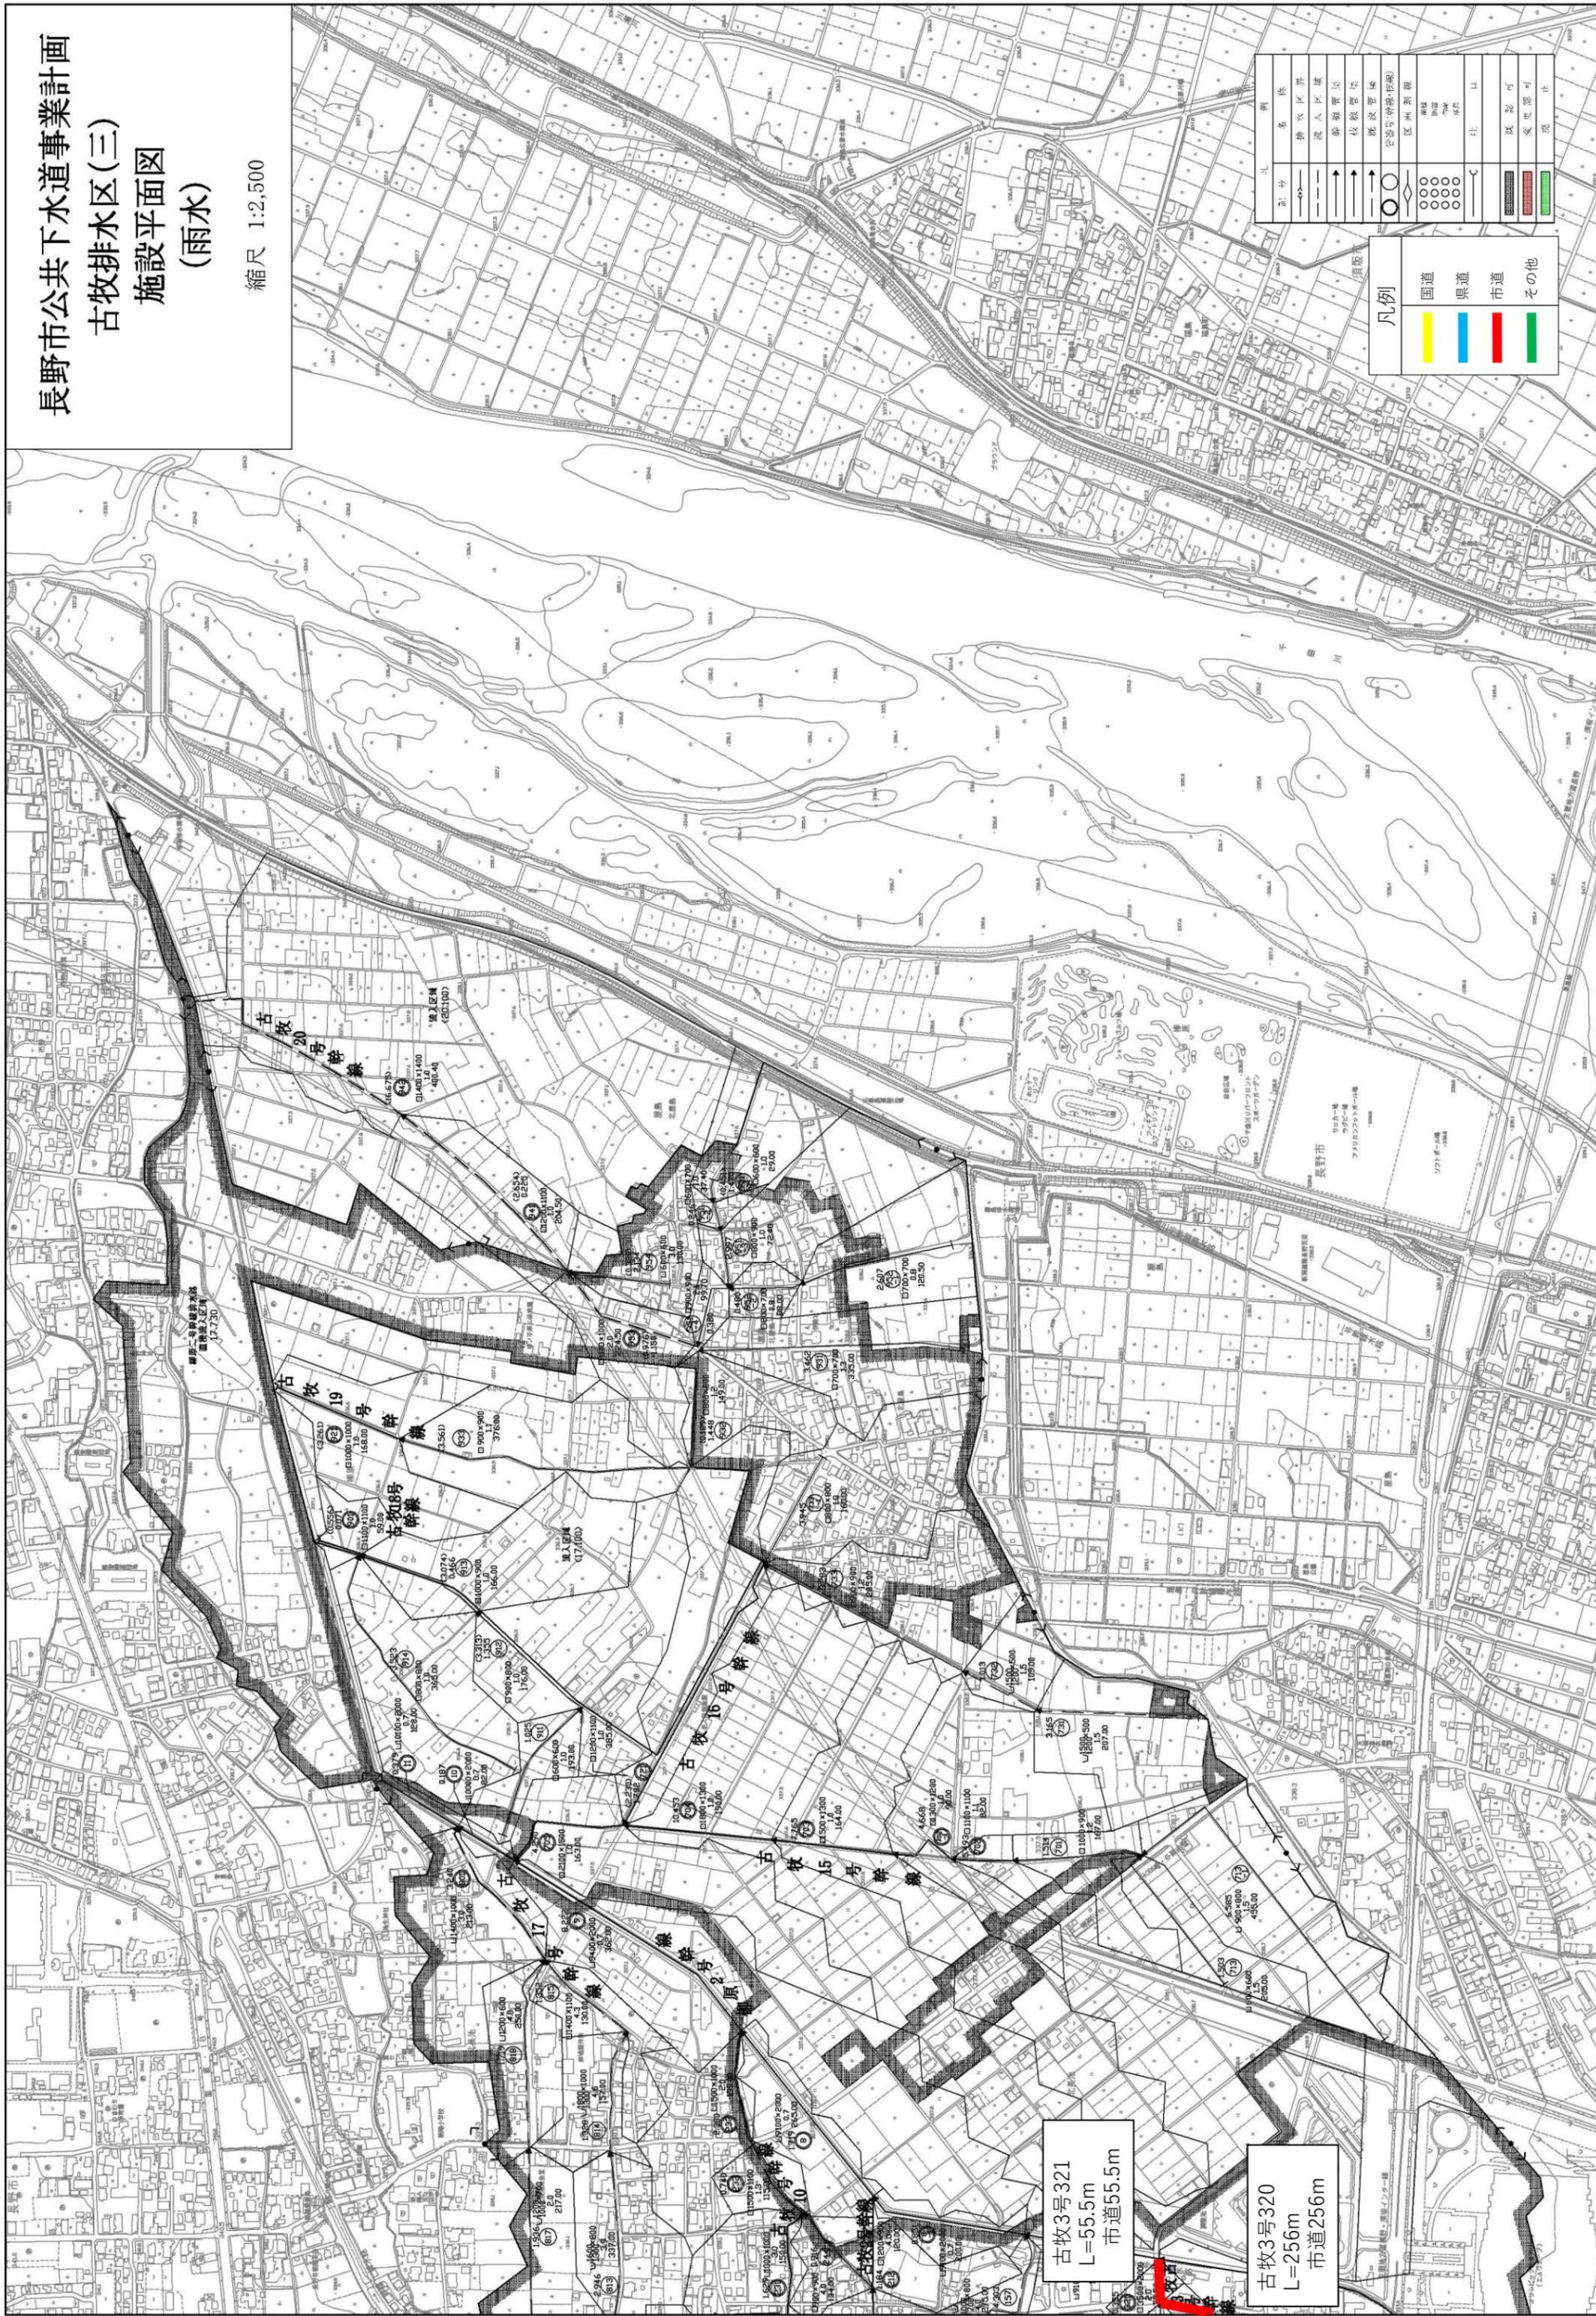

記号	名称
○	排水区界
—	進入区界
→	車線管理
→	放線管理
→	既設管線
○	管線分岐(管線形)
○	区別管線
○	管線
○	止
○	可
○	変圧器可
○	止


凡例	
黄色	国道
青色	県道
赤色	市道
緑色	その他

古牧3号321
L=55.5m
市道55.5m

古牧3号320
L=256m
市道256m

長野市公共下水道事業計画
 中央第二排水区 (二)
 施設平面図
 (雨水)

縮尺 1:2,500

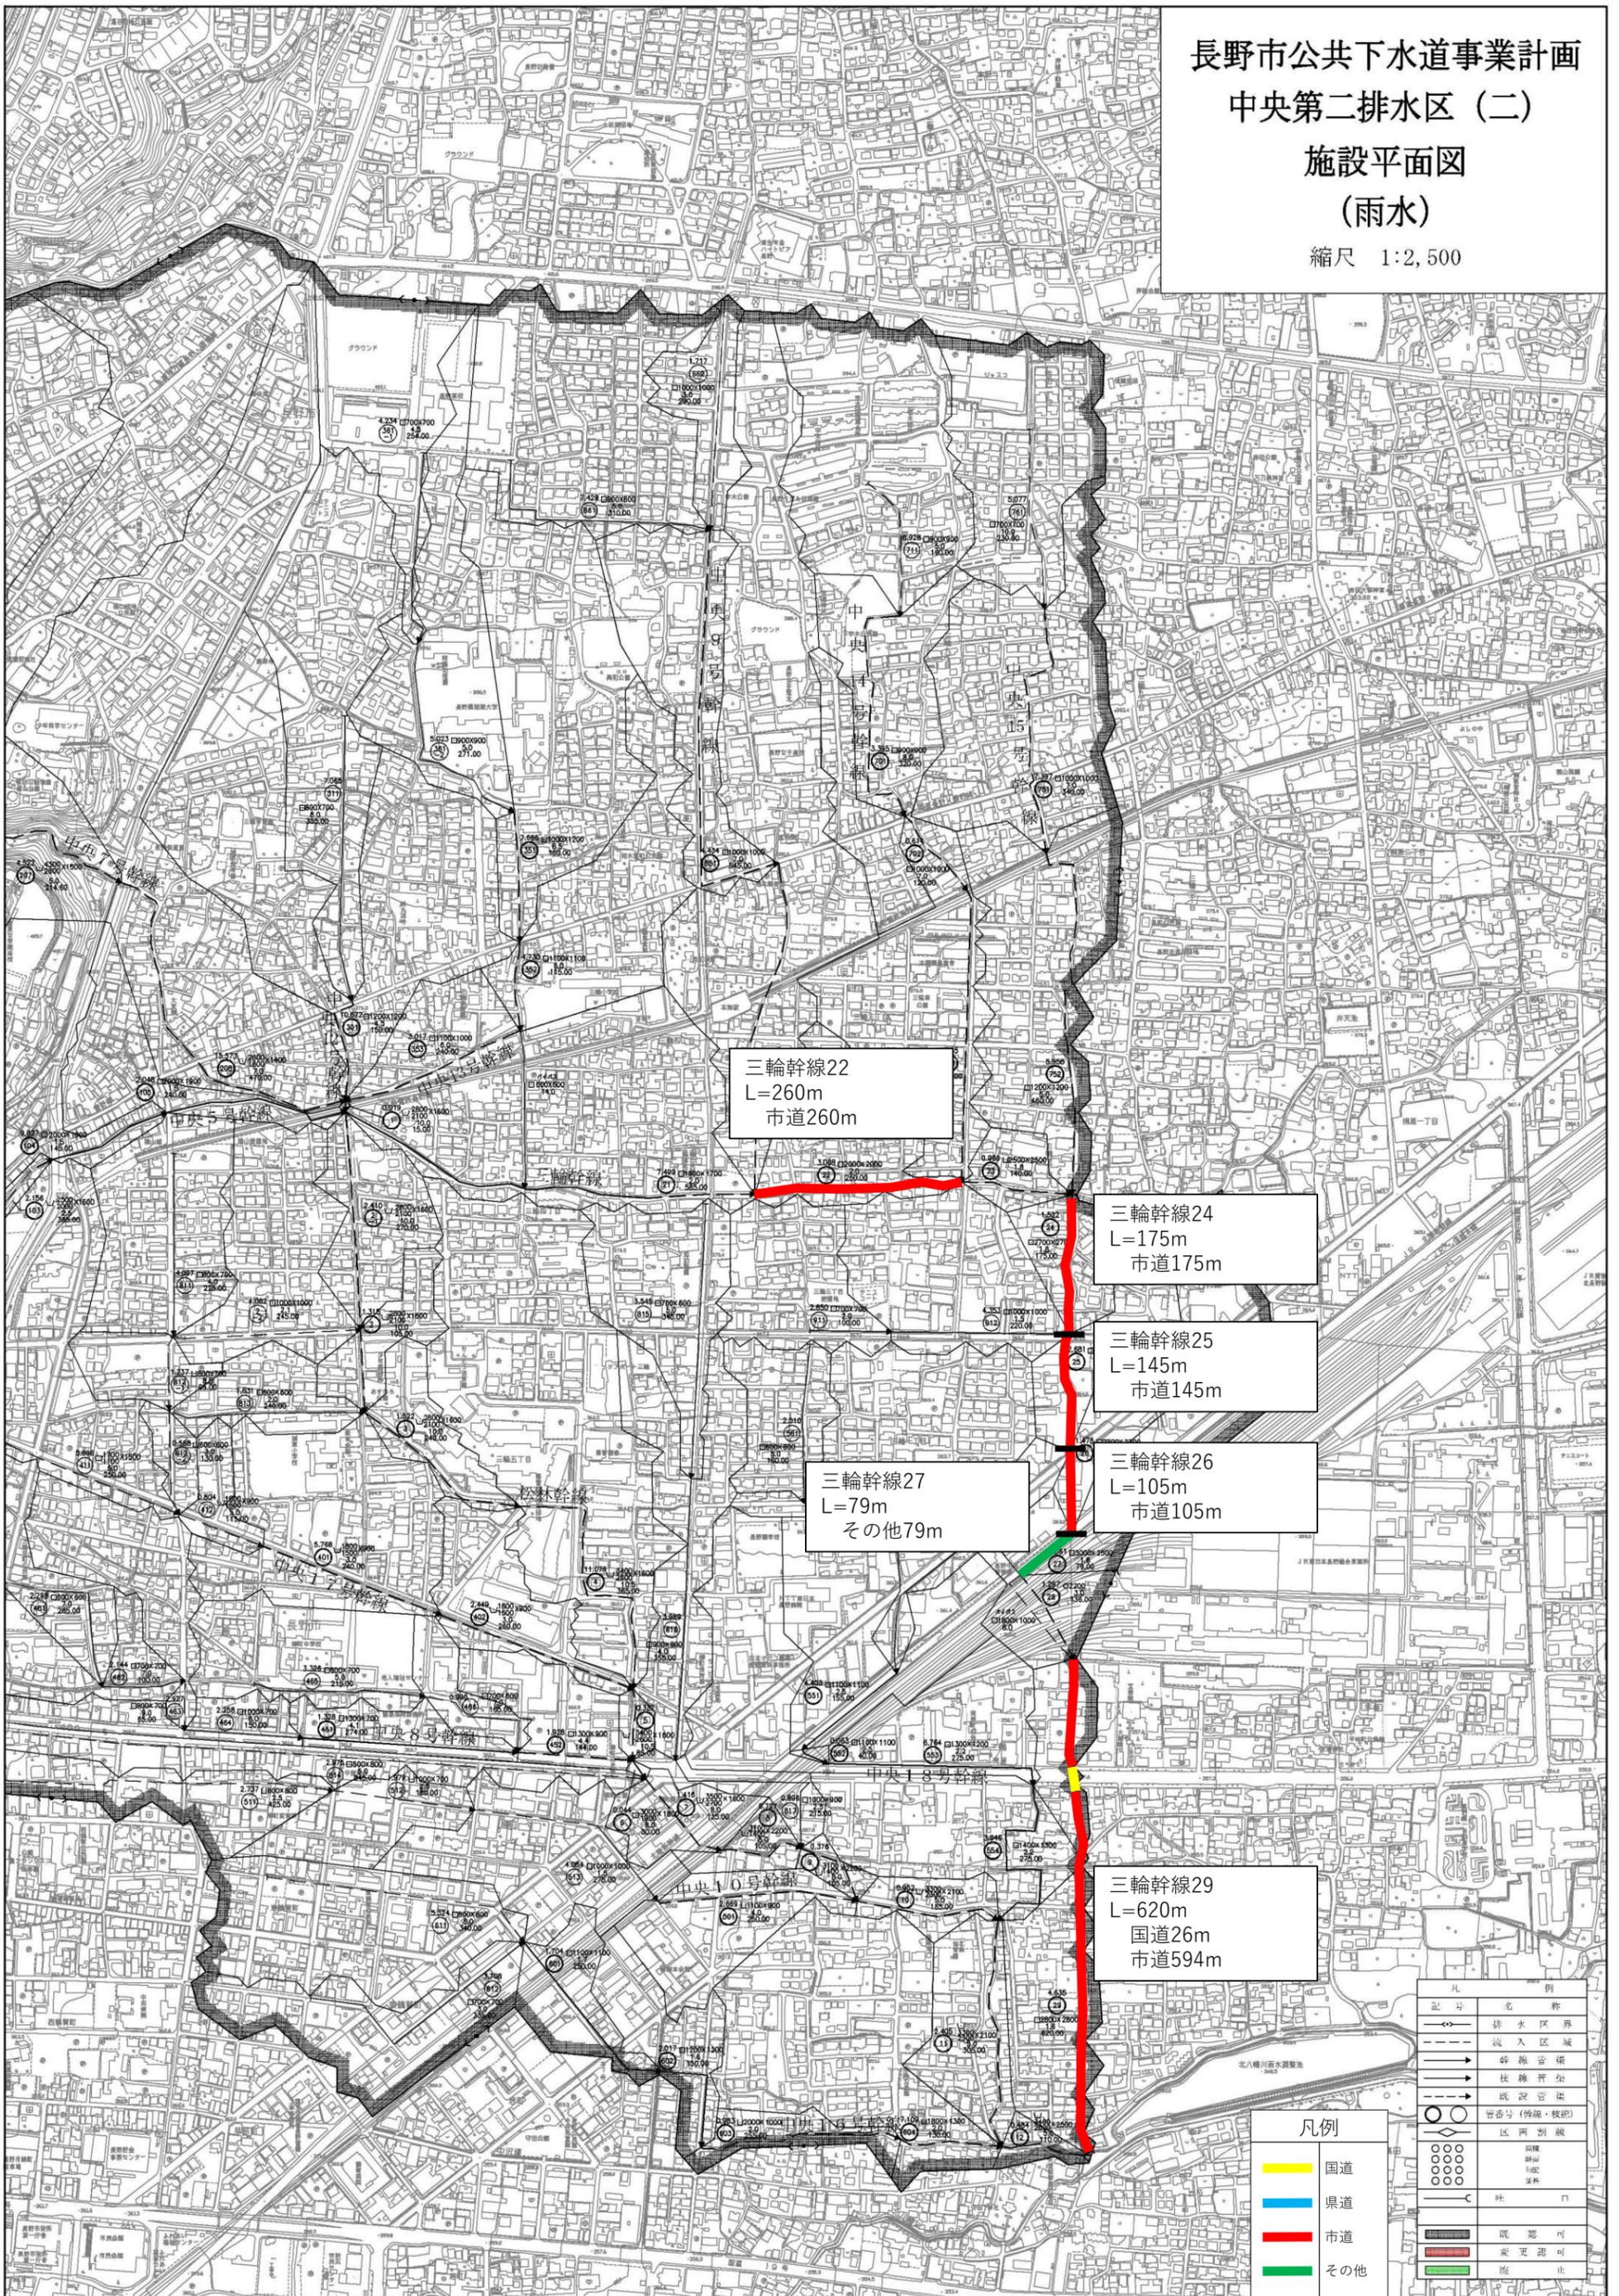

三輪幹線22
 L=260m
 市道260m

三輪幹線24
 L=175m
 市道175m


三輪幹線25
 L=145m
 市道145m

三輪幹線27
 L=79m
 その他79m

三輪幹線26
 L=105m
 市道105m

三輪幹線29
 L=620m
 国道26m
 市道594m

凡例	
	排水区界
	流入区域
	幹線管渠
	枝線管渠
	既設管渠
	変更管渠
	廃止
	国道
	県道
	市道
	その他

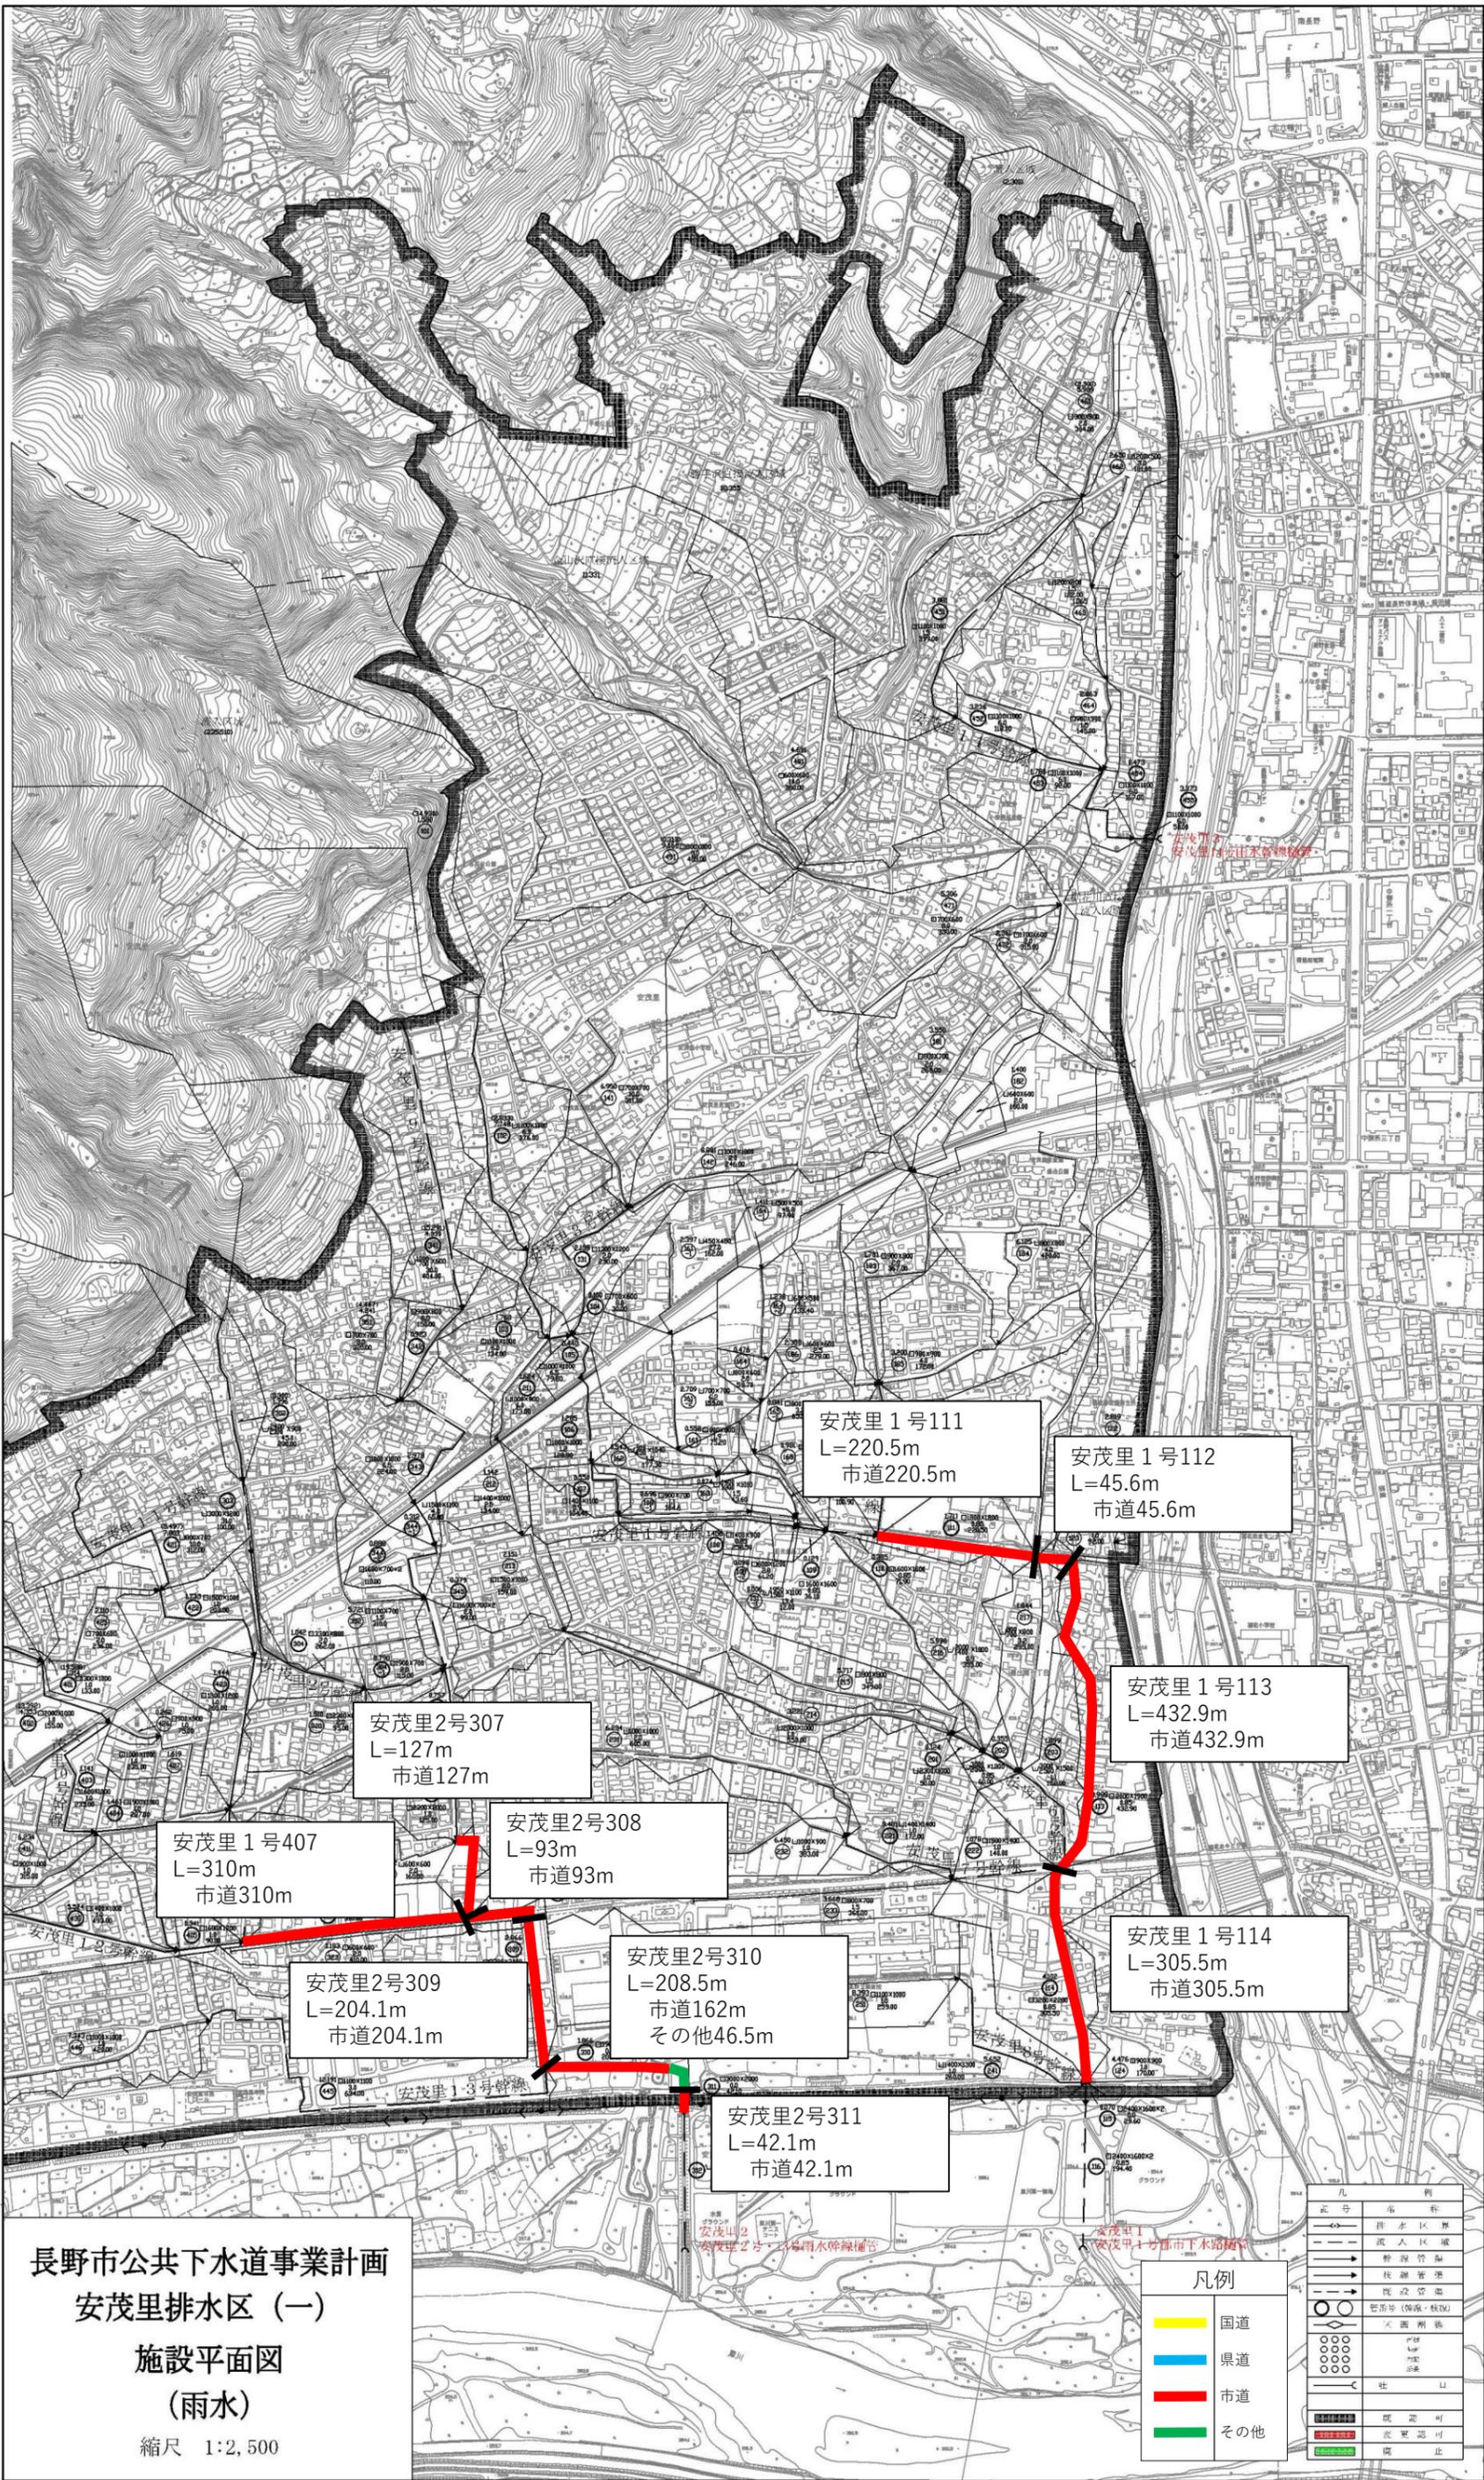

長野市公共下水道事業計画
 安茂里排水区（一）
 施設平面図
 （雨水）
 縮尺 1:2,500

安茂里 1 号 111
 L=220.5m
 市道 220.5m

安茂里 1 号 112
 L=45.6m
 市道 45.6m

安茂里 2 号 307
 L=127m
 市道 127m

安茂里 1 号 113
 L=432.9m
 市道 432.9m

安茂里 1 号 407
 L=310m
 市道 310m

安茂里 2 号 308
 L=93m
 市道 93m

安茂里 1 号 114
 L=305.5m
 市道 305.5m

安茂里 2 号 309
 L=204.1m
 市道 204.1m


安茂里 2 号 310
 L=208.5m
 市道 162m
 その他 46.5m

安茂里 2 号 311
 L=42.1m
 市道 42.1m

凡例	
	国道
	県道
	市道
	その他
	排水区界
	流入区域
	幹線管渠
	支線管渠
	既設管渠
	管渠号 (階高・径尺)
	水漏測器
	井
	加圧
	浮床
	吐
	止
	既設可
	変更可
	既止


長野市公共下水道事業計画 神明広田排水区(一) 施設平面図 (雨水)

縮尺 1:2,500

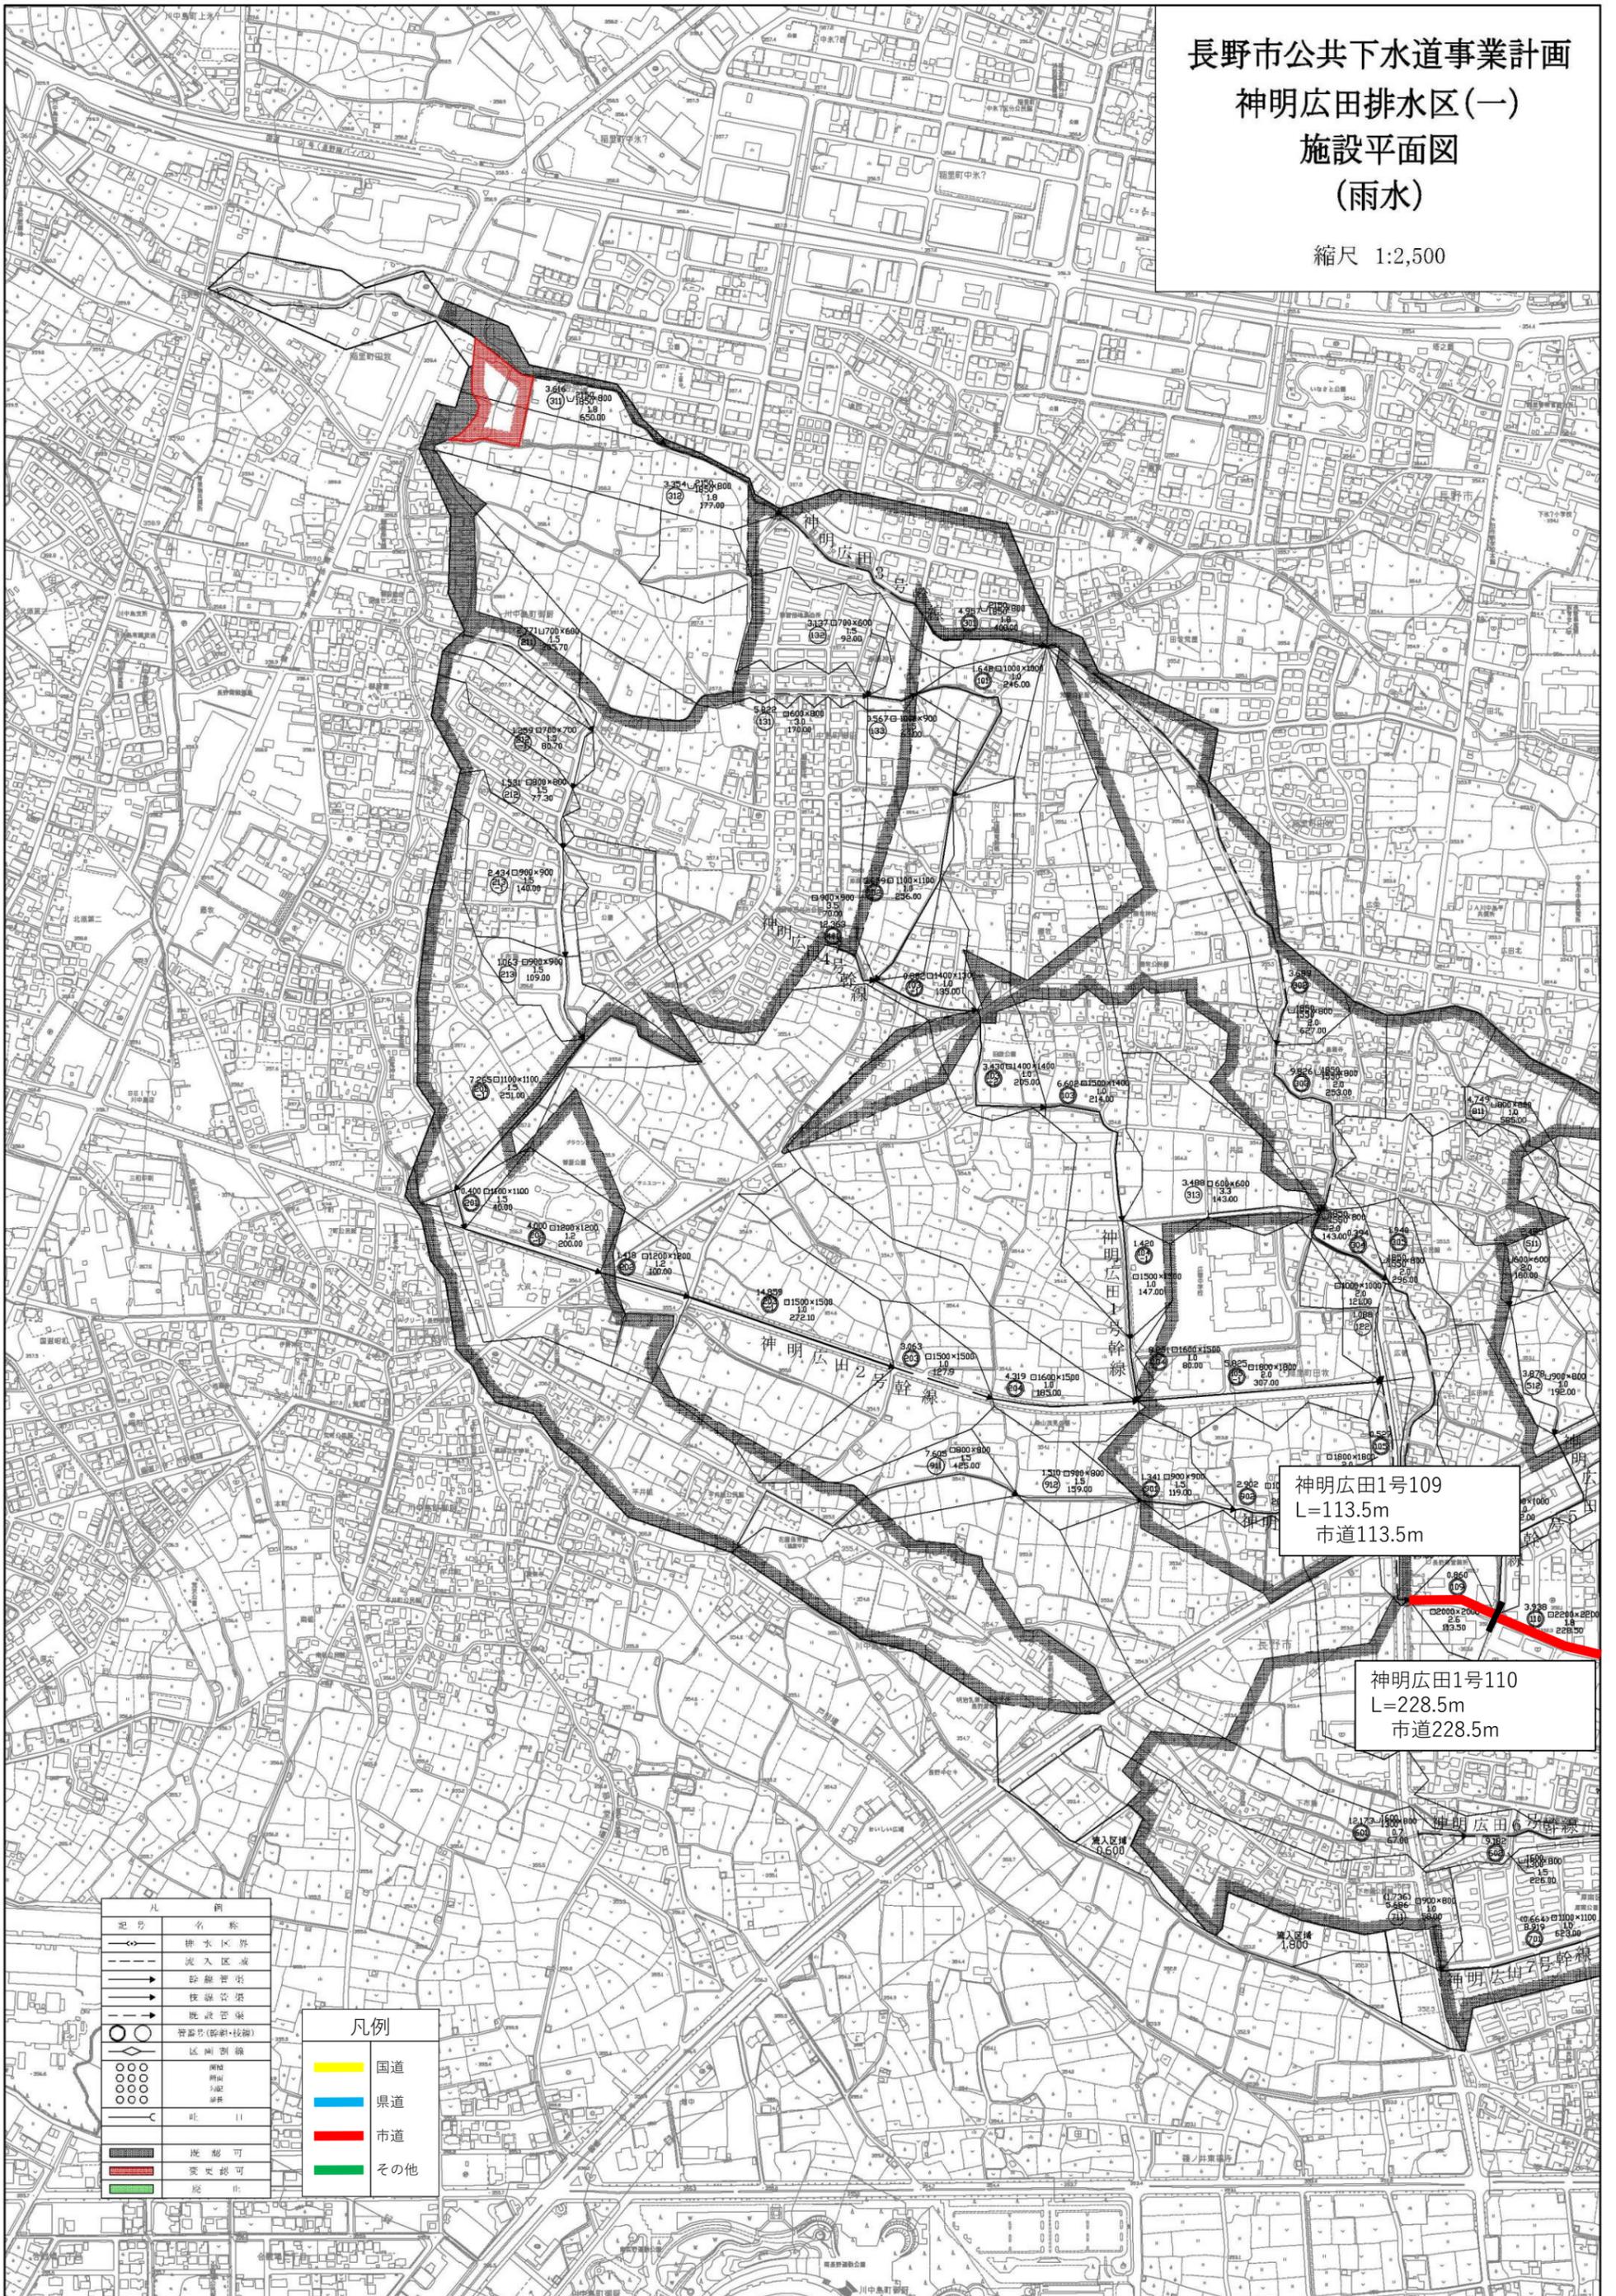

長野市公共下水道事業計画 神明広田排水区(二) 施設平面図 (雨水)


縮尺 1:2,500

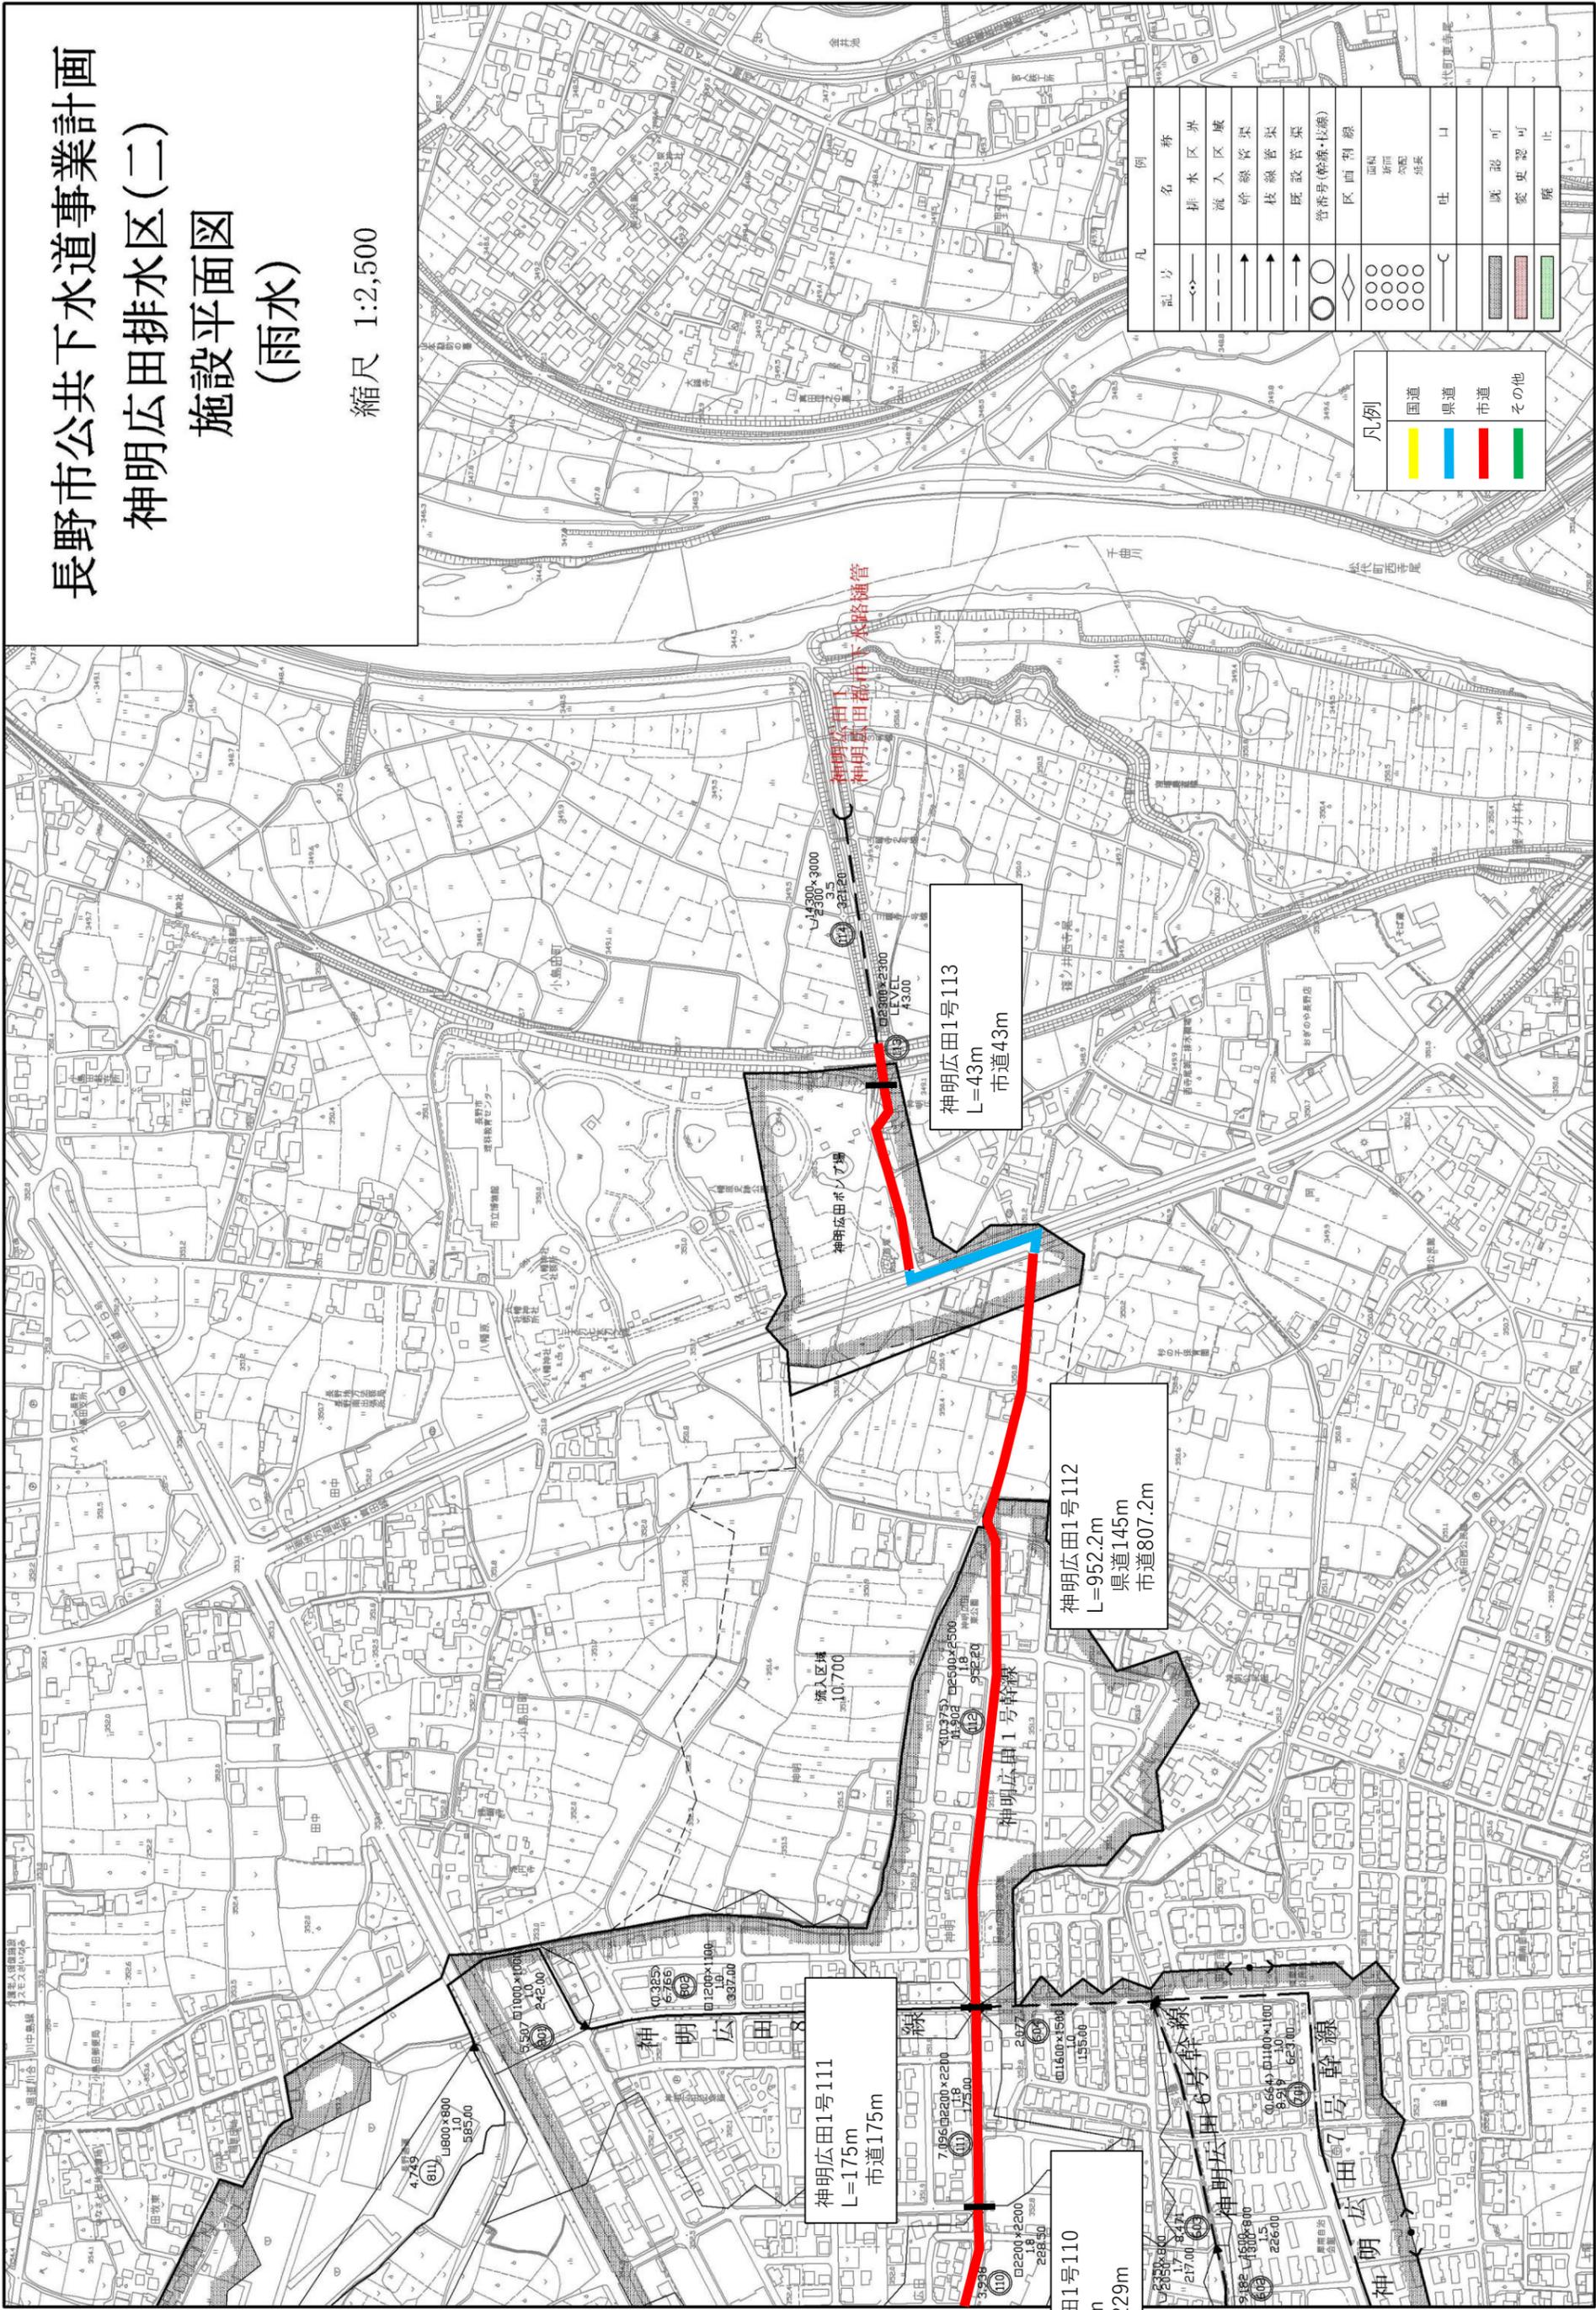

凡例	
黄色	国道
青	県道
赤	市道
緑	その他

長野市公共下水道事業計画
 篠ノ井中央排水区(二)
 施設平面図
 (雨水)

縮尺 1:2,500

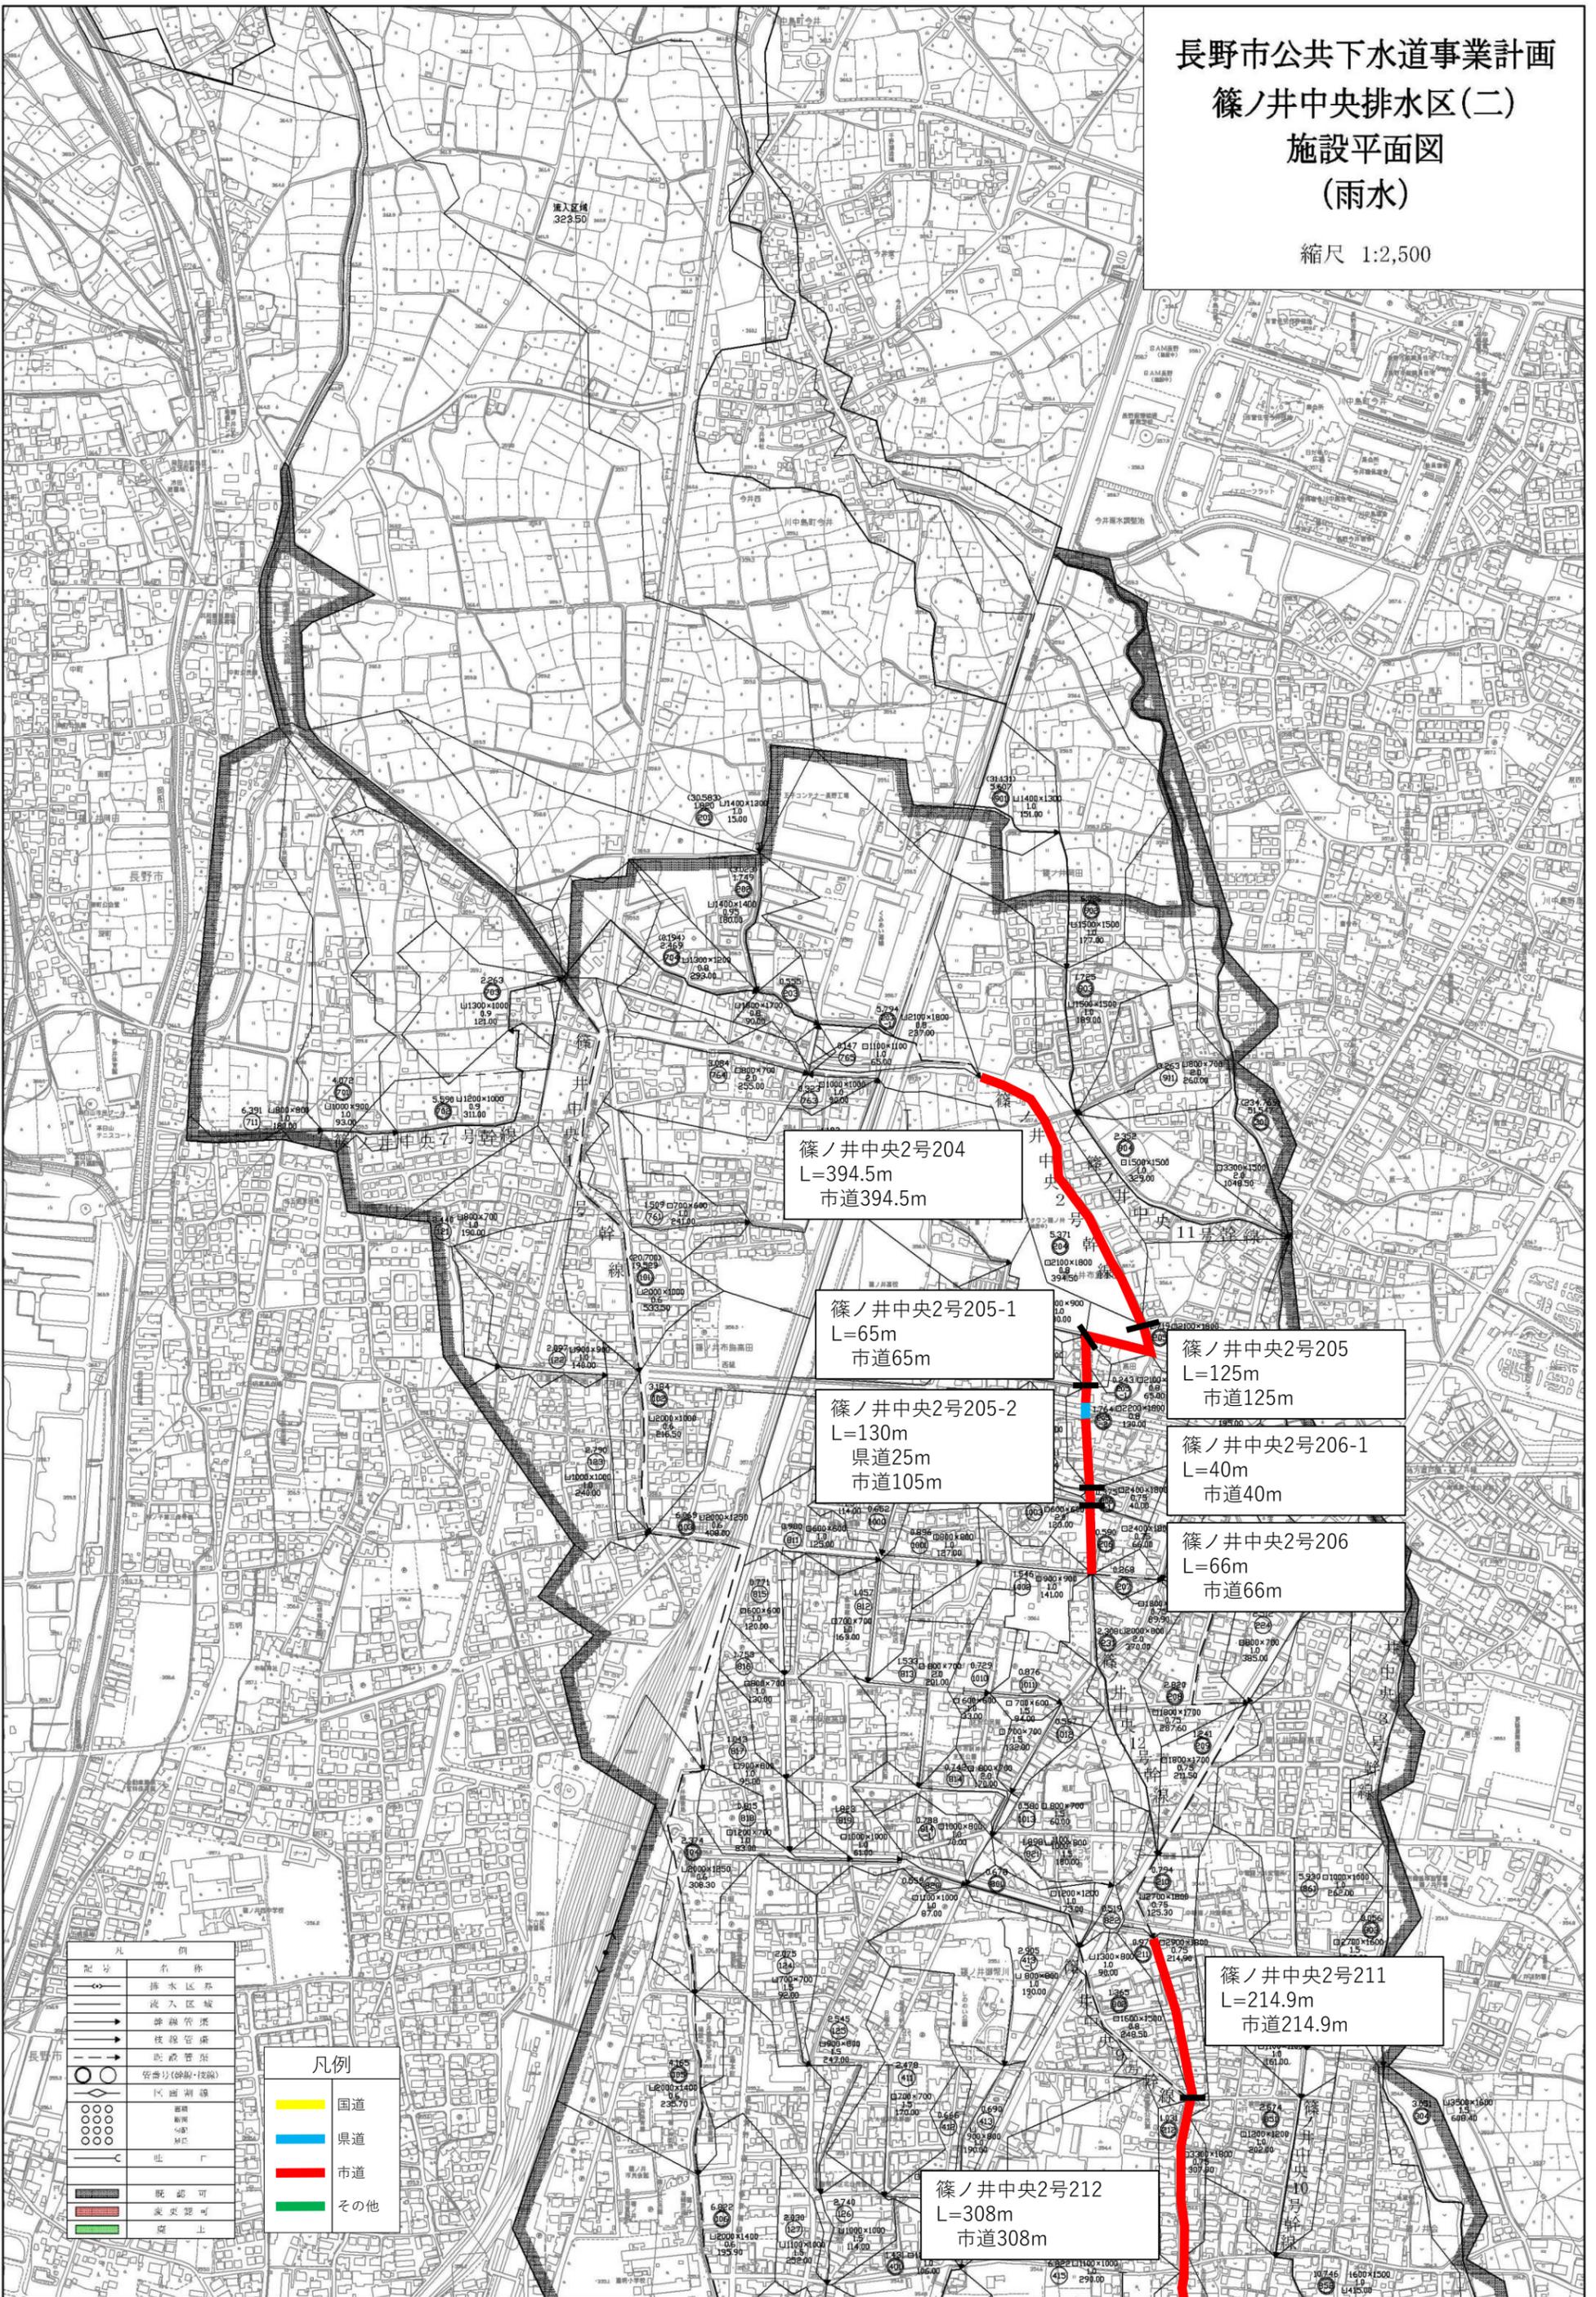

篠ノ井中央2号204
 L=394.5m
 市道394.5m

篠ノ井中央2号205-1
 L=65m
 市道65m

篠ノ井中央2号205-2
 L=130m
 県道25m
 市道105m

篠ノ井中央2号205
 L=125m
 市道125m

篠ノ井中央2号206-1
 L=40m
 市道40m

篠ノ井中央2号206
 L=66m
 市道66m

篠ノ井中央2号211
 L=214.9m
 市道214.9m

篠ノ井中央2号212
 L=308m
 市道308m

凡例	
---	排水区界
---	流入区域
---	幹線管渠
---	枝線管渠
---	貯留管渠
---	安否口(幹線・枝線)
○	区画測量
○	管渠
○	貯留
○	安否
○	社
○	既設可
○	変更可
○	廃止

凡例	
黄色線	国道
青色線	県道
赤色線	市道
緑色線	その他

長野市公共下水道事業計画 篠ノ井中央排水区(三) 施設平面図 (雨水)

縮尺 1:2,500



篠ノ井中央2号212
L=308m
市道308m

篠ノ井中央2号215
L=32.2m
国道32.2m

篠ノ井中央1号113
L=76.6m
国道76.6m

凡例

—	国道
—	県道
—	市道
—	その他

凡	名称
—	排水区界
→	流入区域
→	管渠管至
→	仕掛位置
○	既設管渠
○	新設管渠(管渠・井筒)
○	区別管渠
○	管渠
○	井筒
○	社
○	日
○	既設可
○	変更認可
○	廃止

長野市公共下水道事業計画 松代排水区(二) 施設平面図 (雨水)

縮尺 1:2,500

記号	名称	凡例
	排水区界	国道
	流入区域	県道
	幹線管渠	市道
	枝線管渠	その他
	既設管渠	
	管渠分岐(幹線・枝線)	
	区画割線	
	西側 側溝 溝蓋	
	井口	
	既設可	
	変更認可	
	廃止	

