


位置図

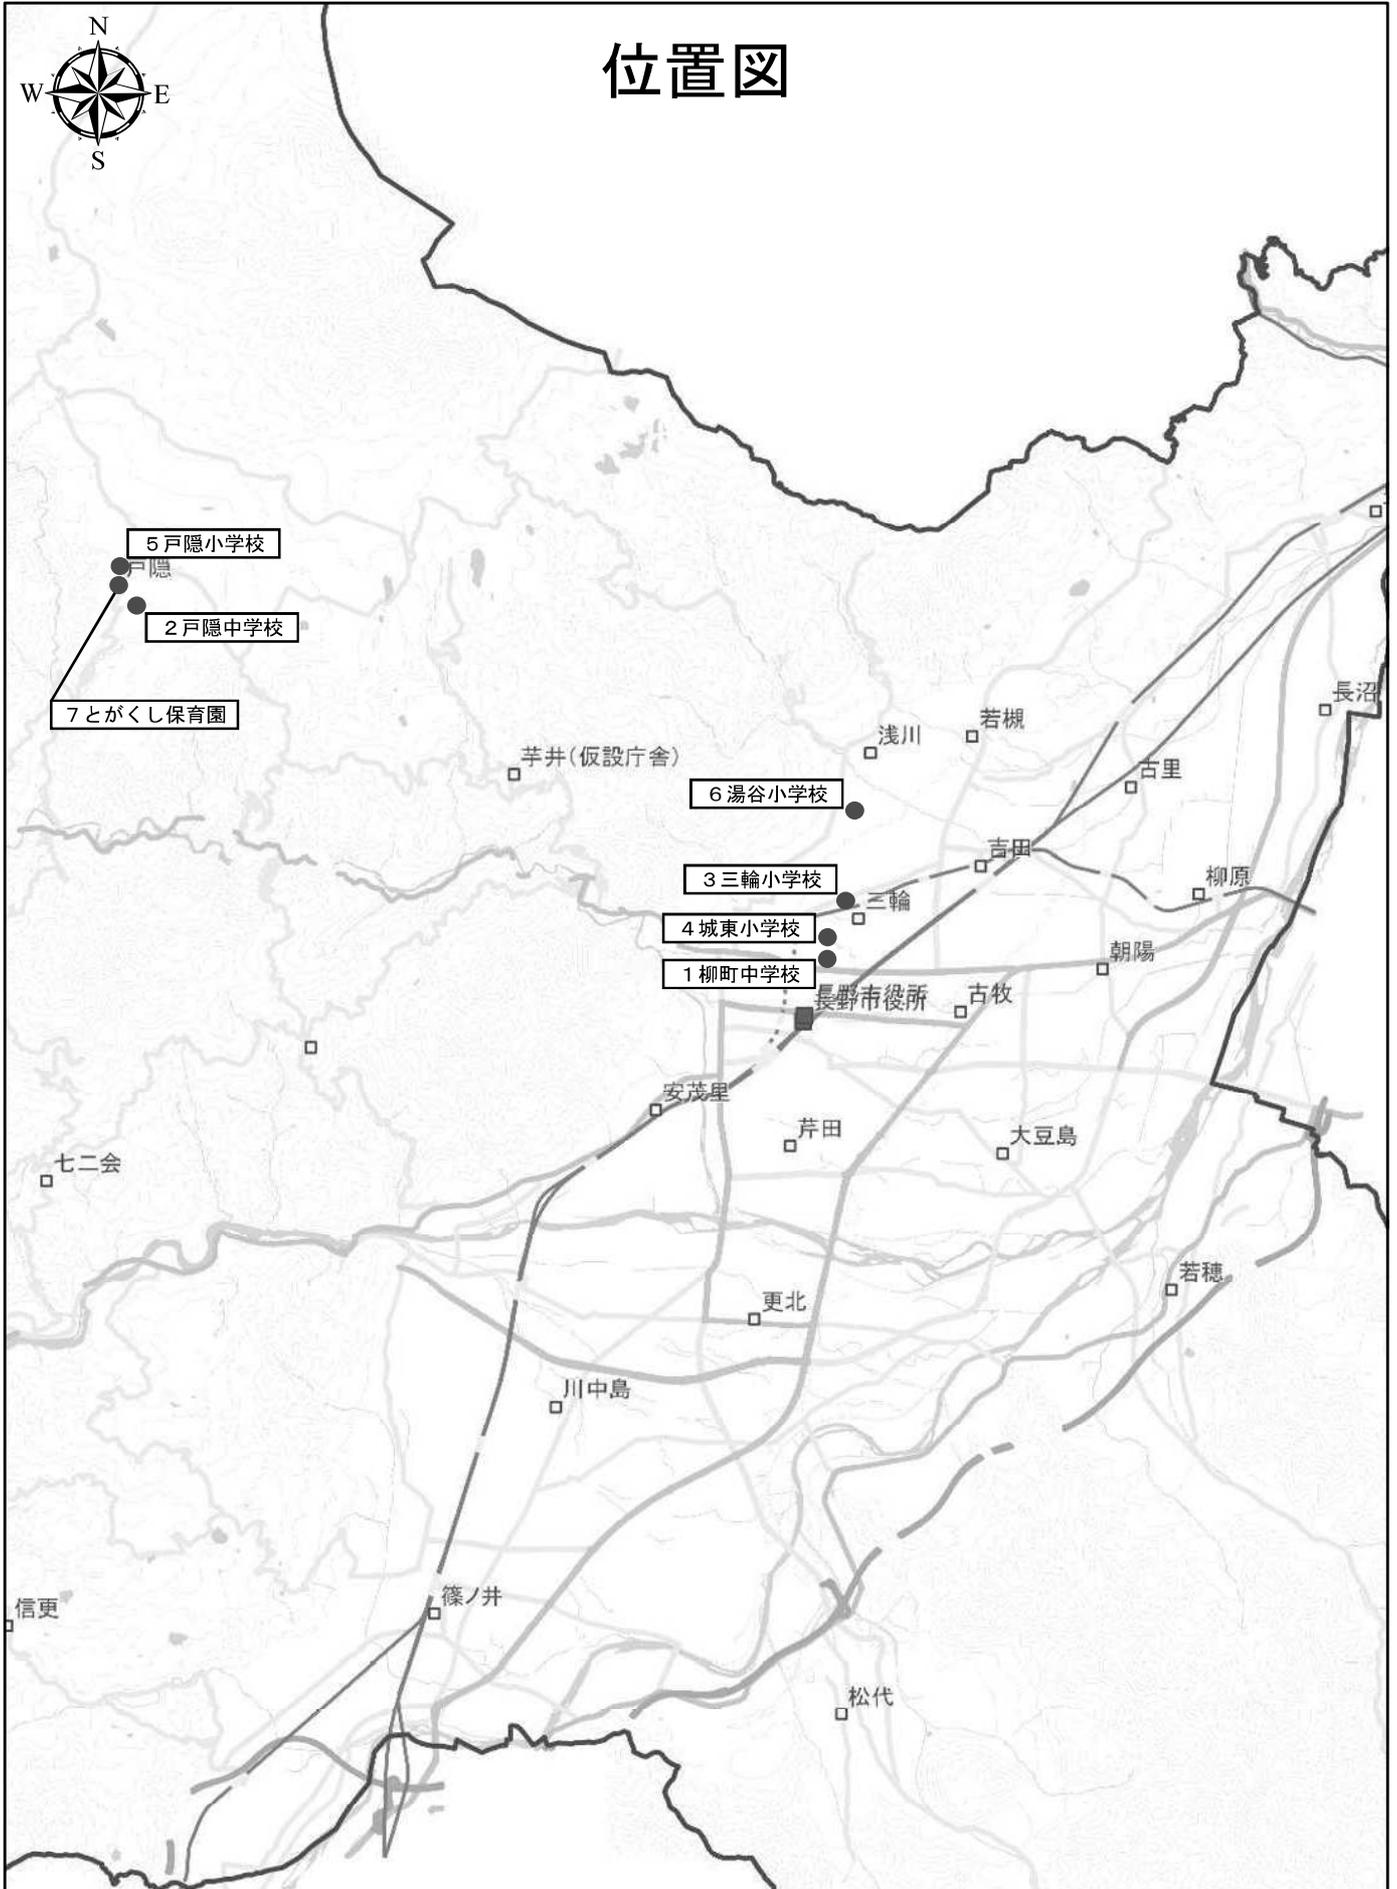

0 700 1,400 2,800 4,200 5,600
メートル

物件番号

1

施設名

柳町中学校

建物番号

1

建物名称


中校舎棟

図面名

1階 平面図

縮尺

A3・1/200

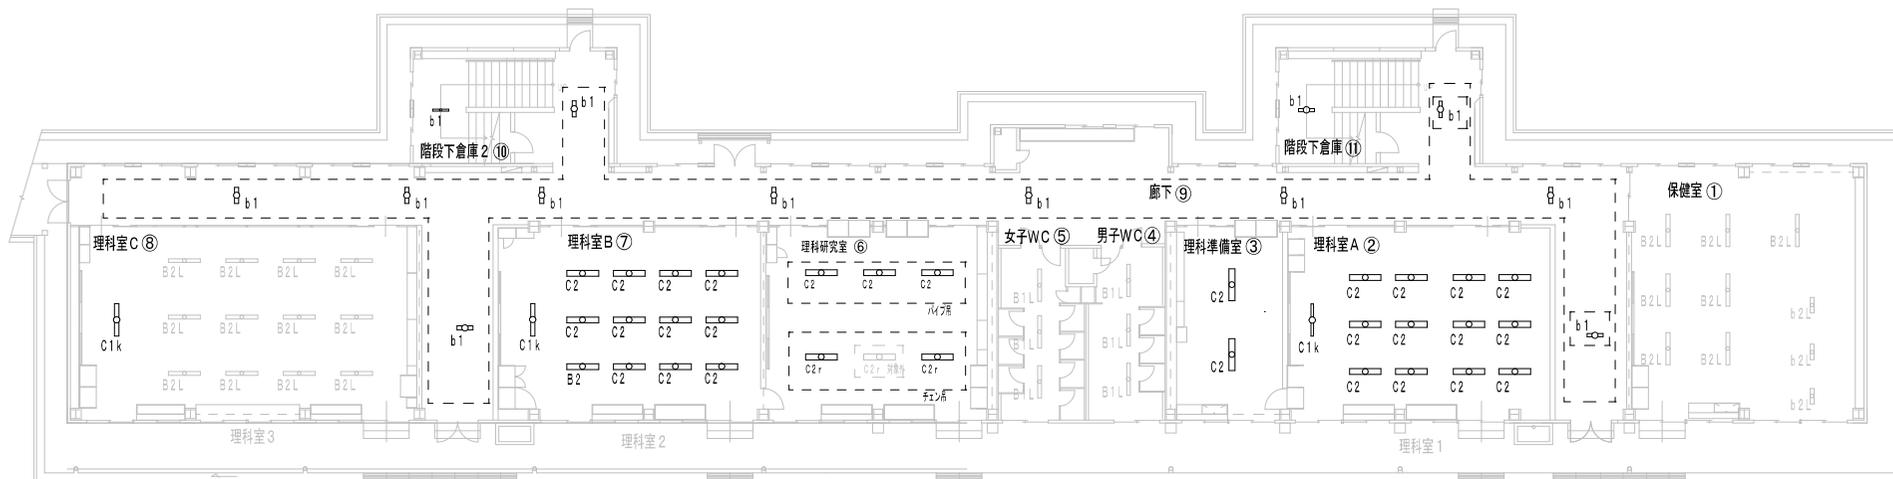

物件番号

1

施設名

柳町中学校

建物番号

2

建物名称


中校舎棟

図面名

2階 平面図

縮尺

A3・1/200

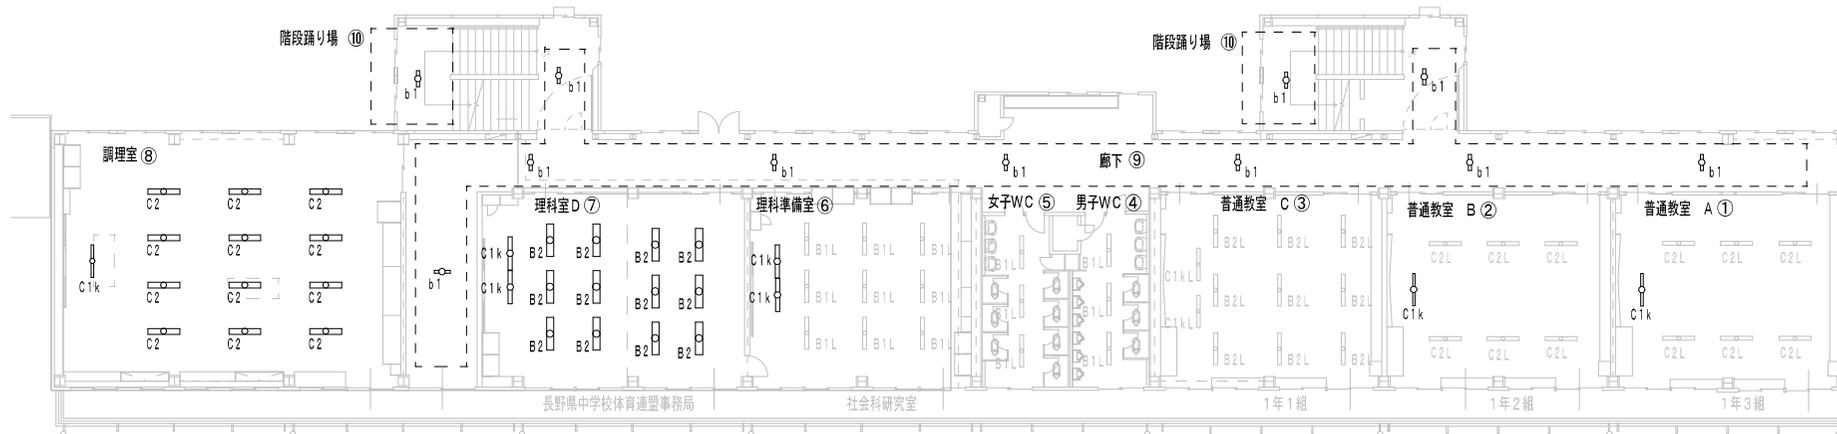

物件番号

1

施設名

柳町中学校

建物番号

3

建物名称


中校舎棟

図面名


3階 平面図

縮尺



A3・1/200

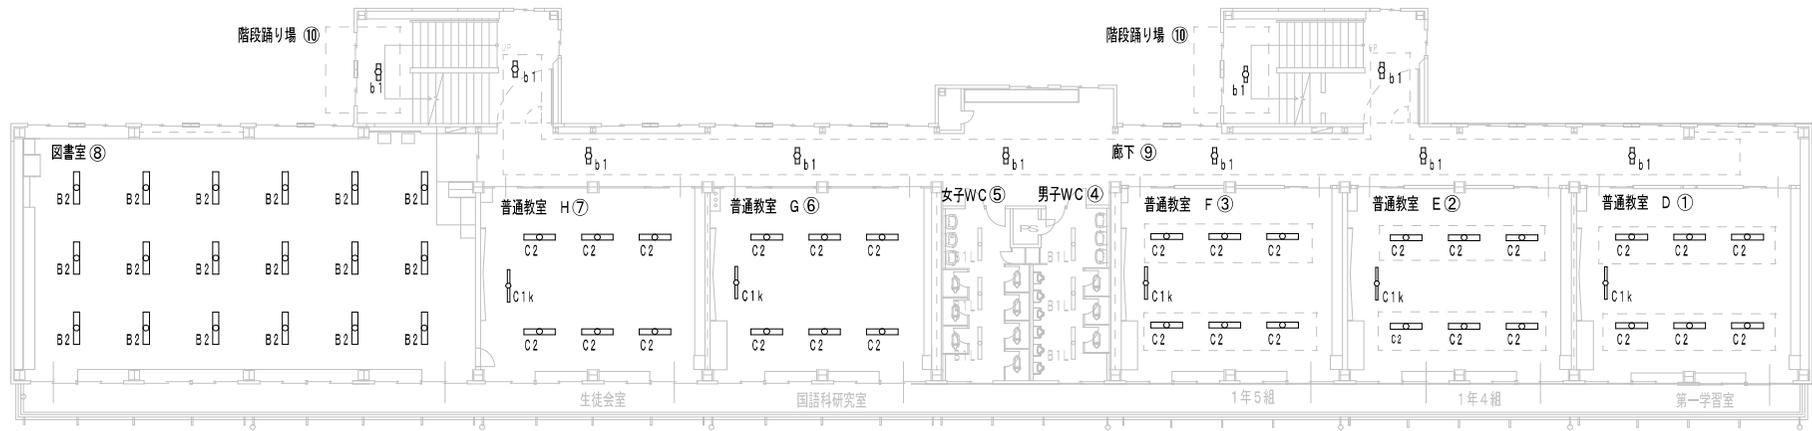

物件番号 1	施設名 柳町中学校	建物番号 4	建物名称 中学校舎棟	図面名 4階 平面図	縮尺 A3・1/200
-----------	--------------	-----------	---------------	---------------	----------------

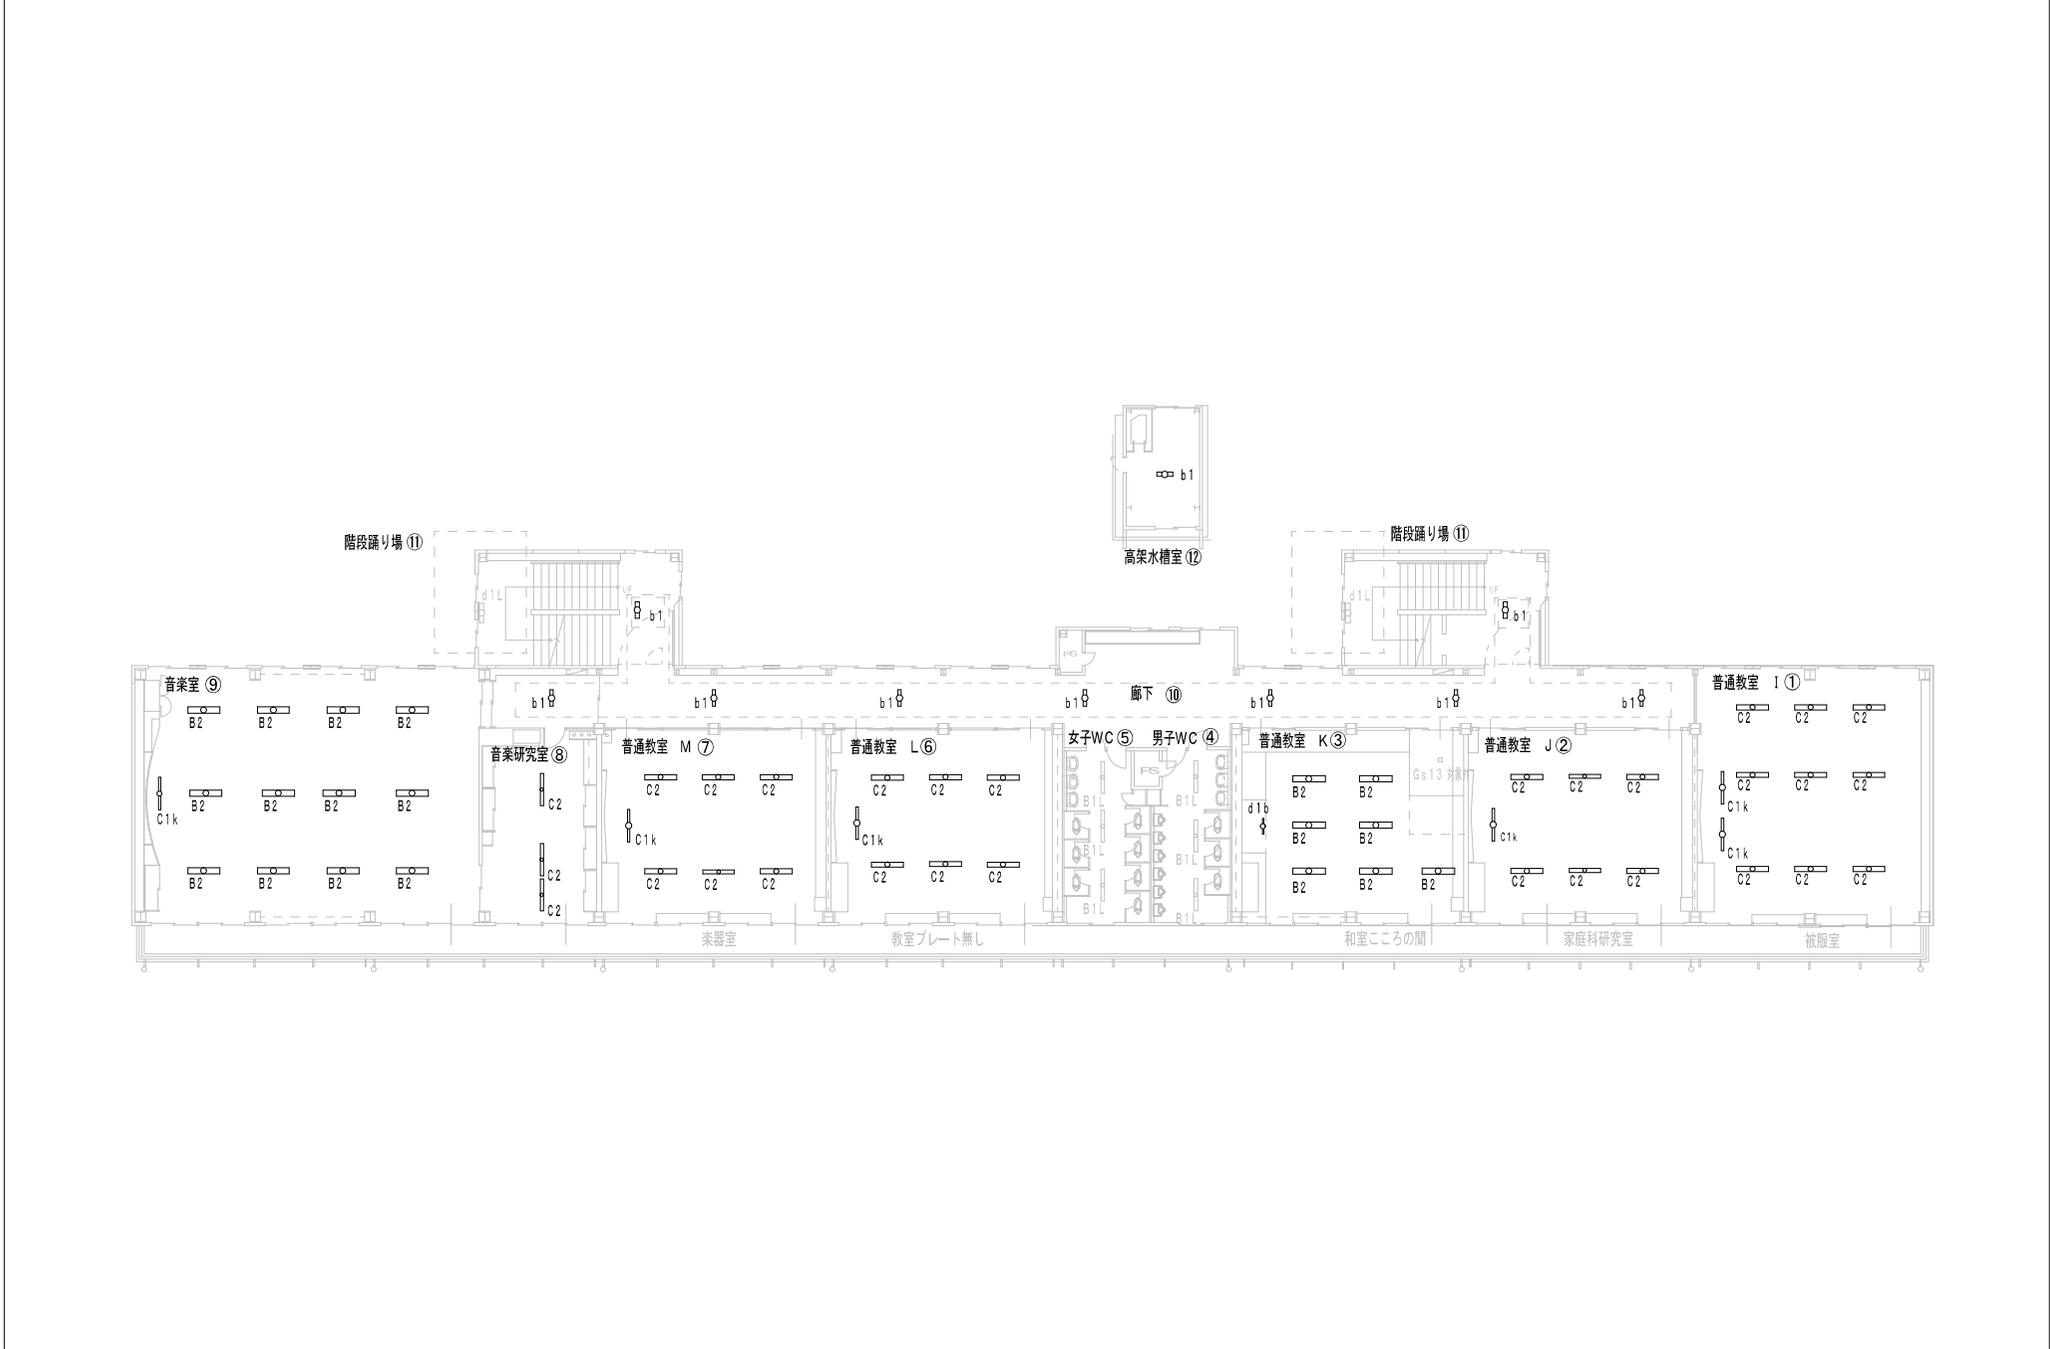

物件番号 1	施設名 柳町中学校	建物番号 6	建物名称 南校舎棟	図面名 1階 別棟・渡り廊下A・B	縮尺 A3・1/200
-----------	--------------	-----------	--------------	----------------------	----------------

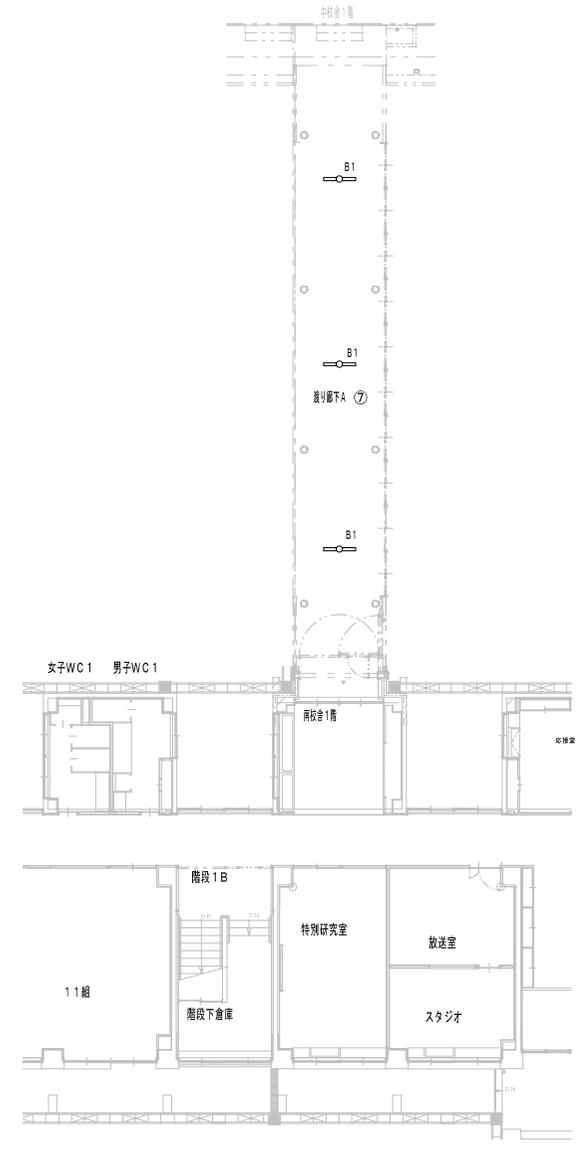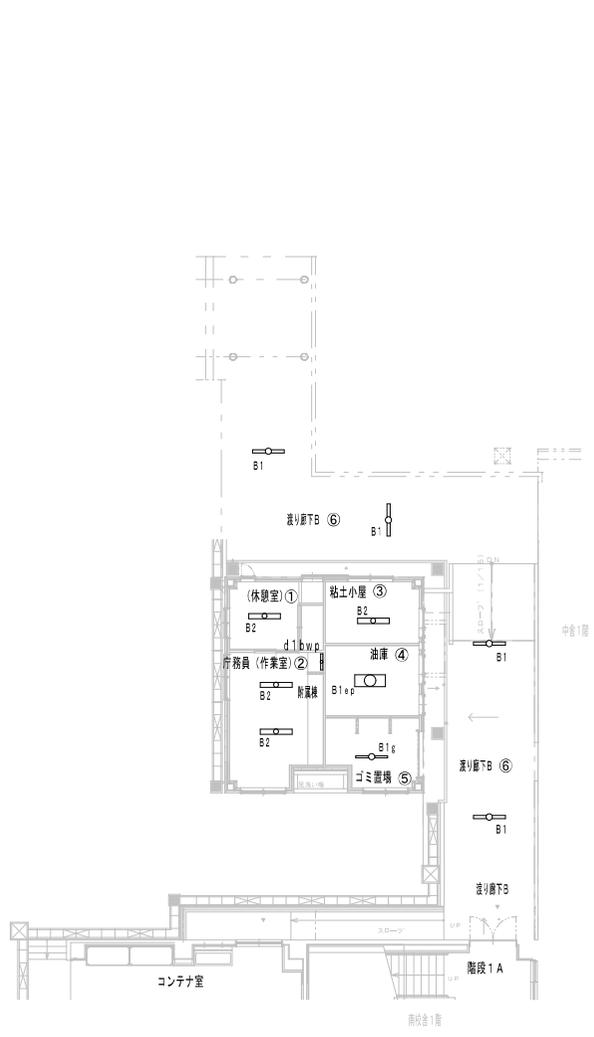

物件番号

1

施設名

柳町中学校

建物番号

7

建物名称

南校舎棟


図面名

2階 平面図

縮尺

A3・1/200



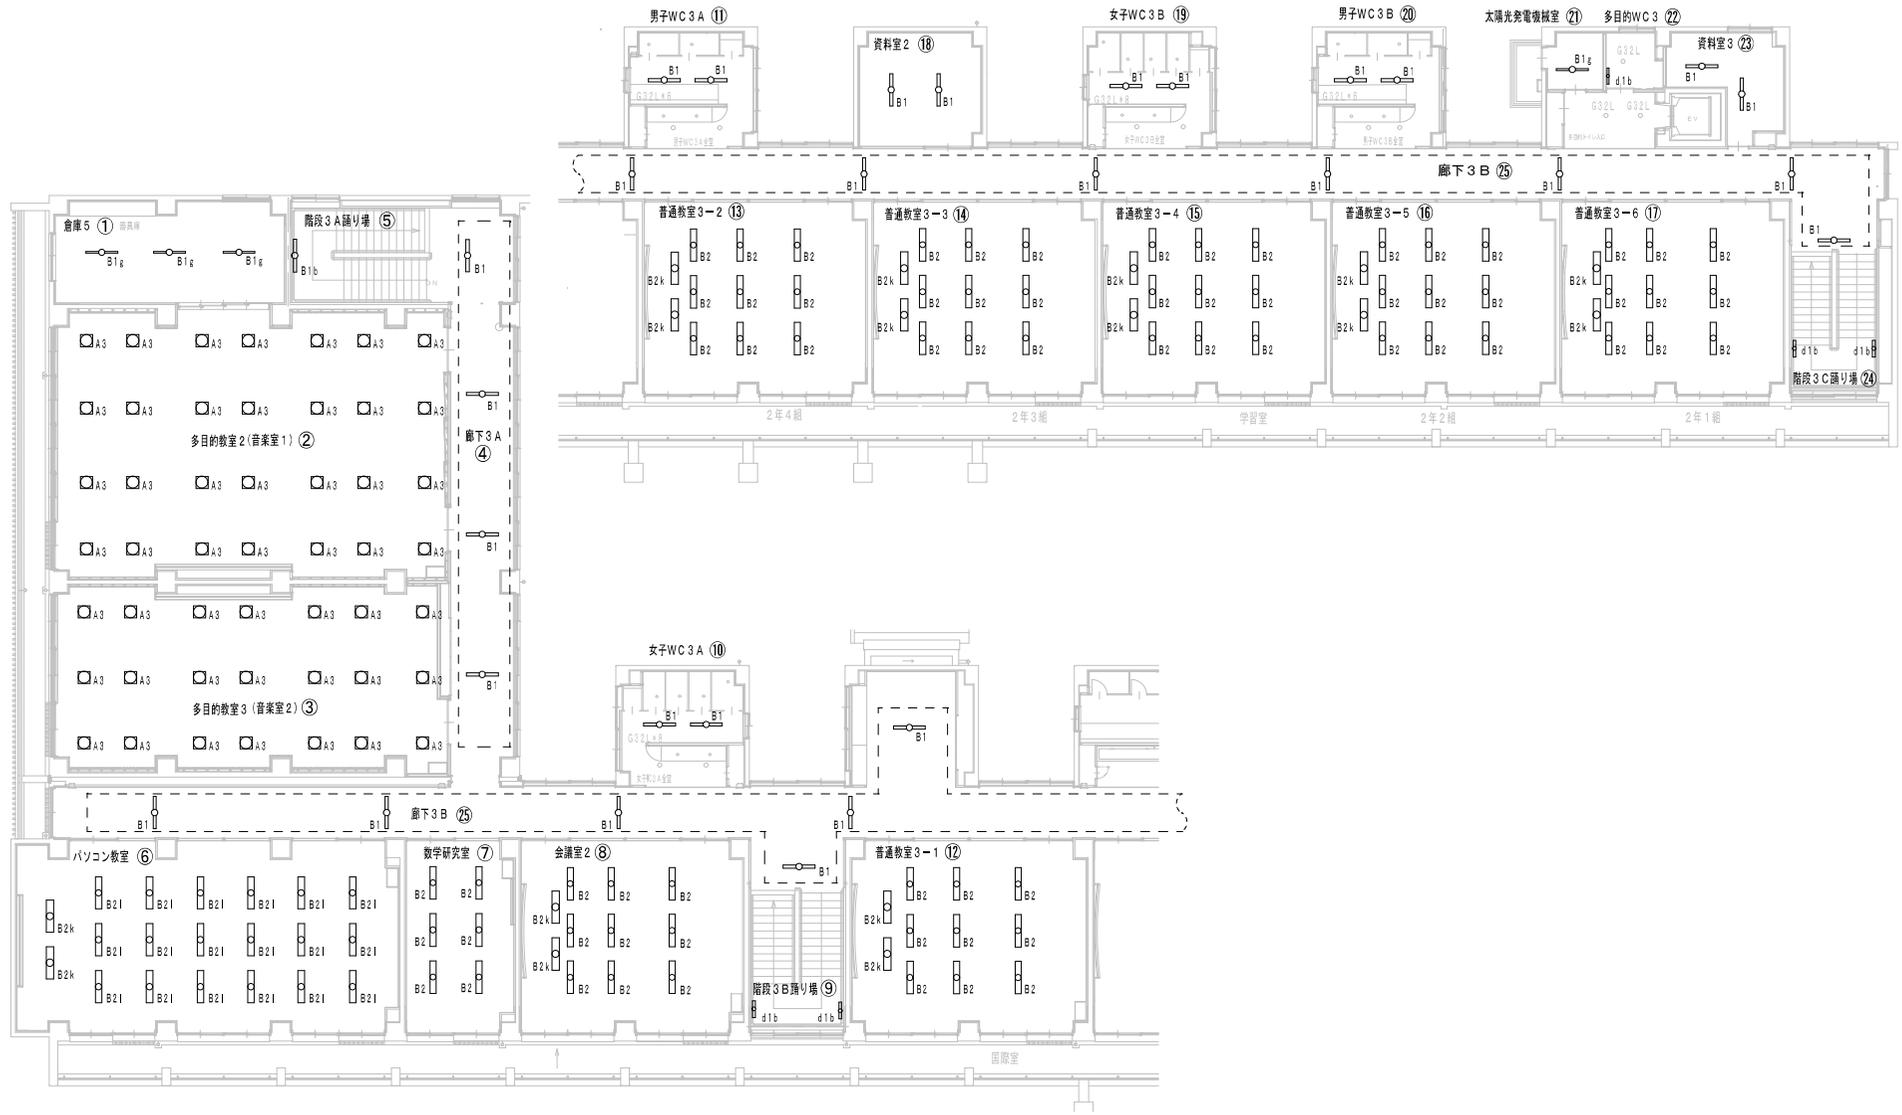

物件番号

1

施設名

柳町中学校

建物番号

9

建物名称


昇降口棟

図面名

昇降口 平面図

縮尺

A3・1/100

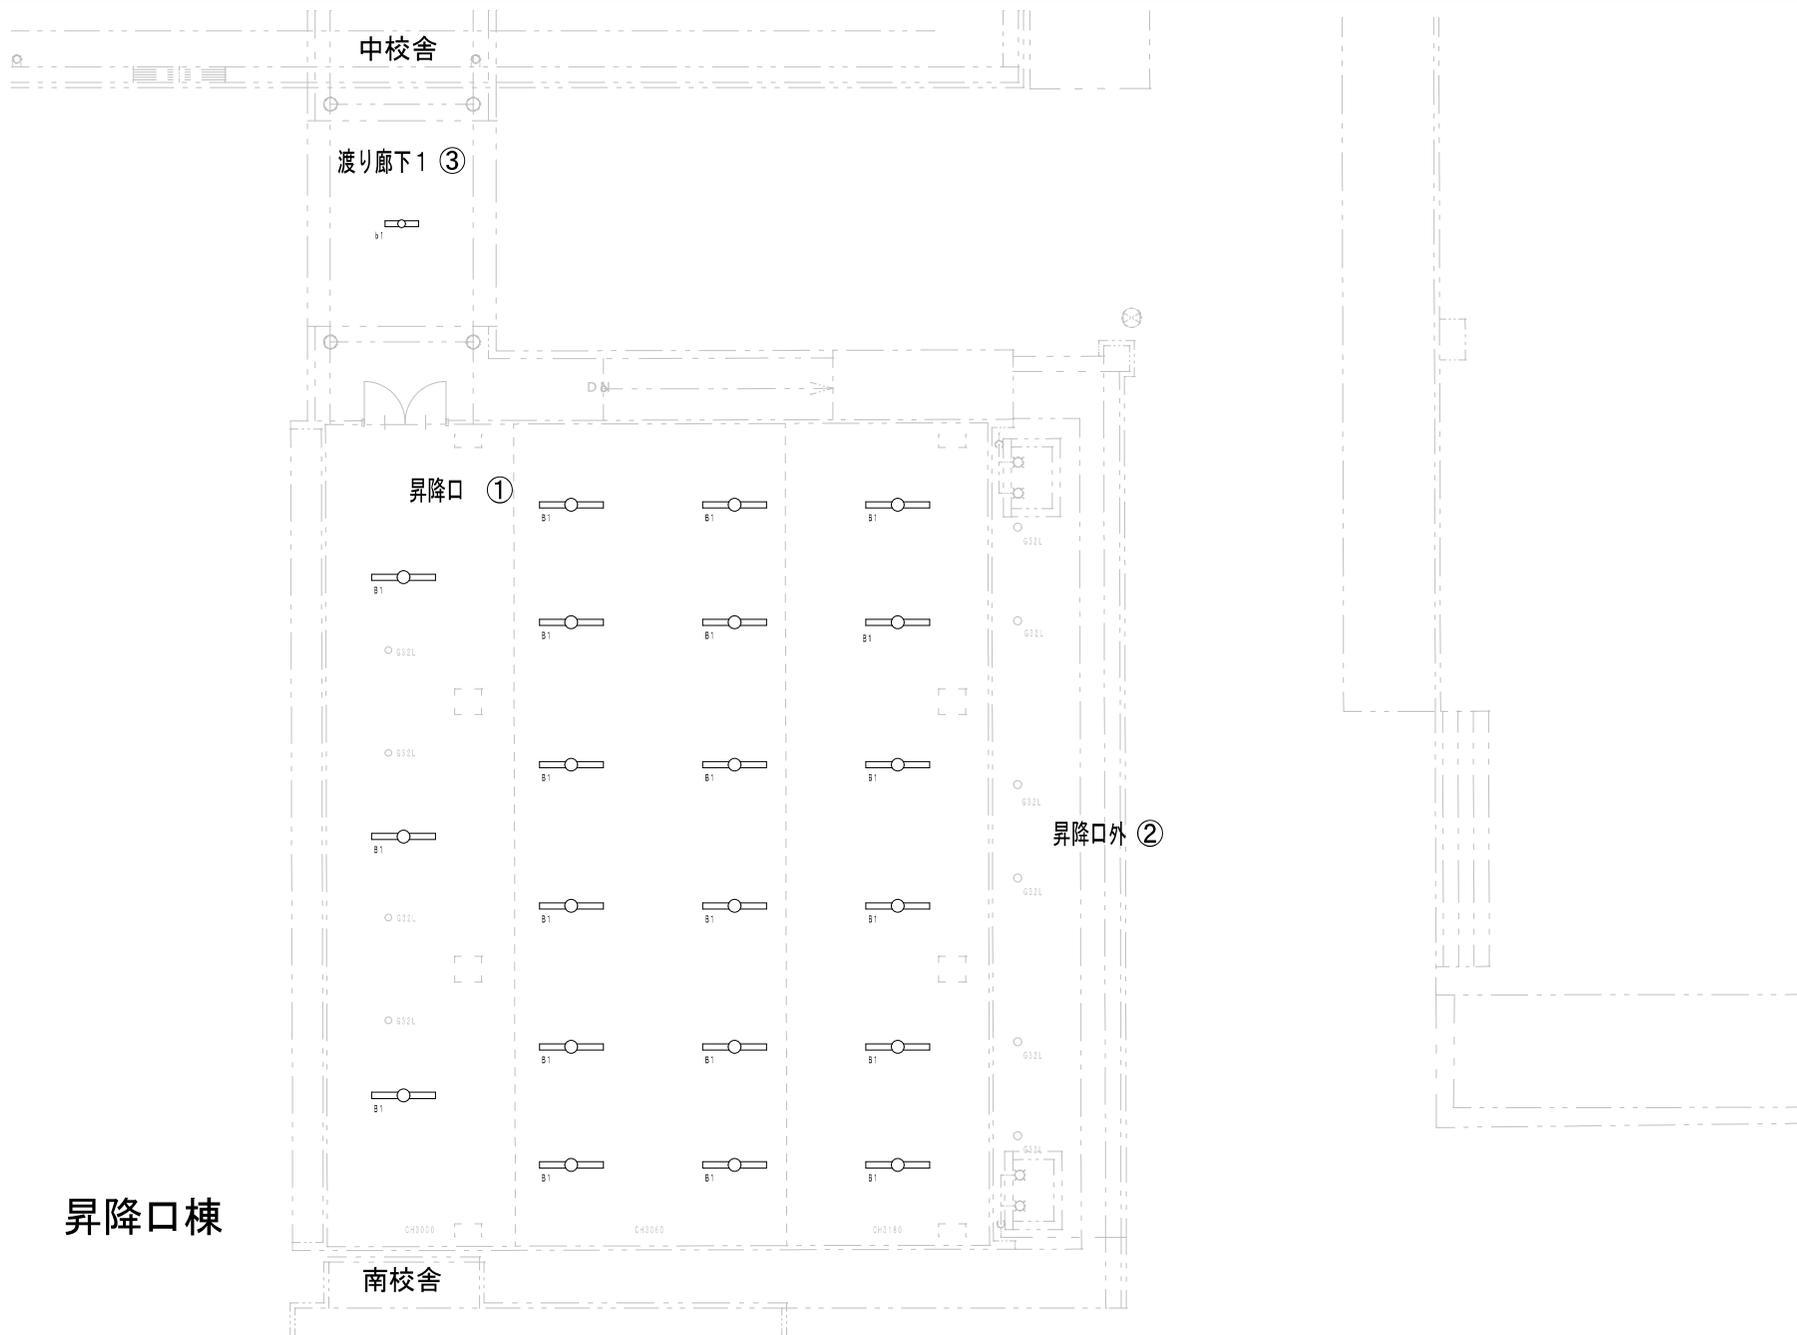

物件番号
1


施設名
柳町中学校

建物番号
10

建物名称
体育館棟

図面名
1階 平面図

縮尺
A3・1/150

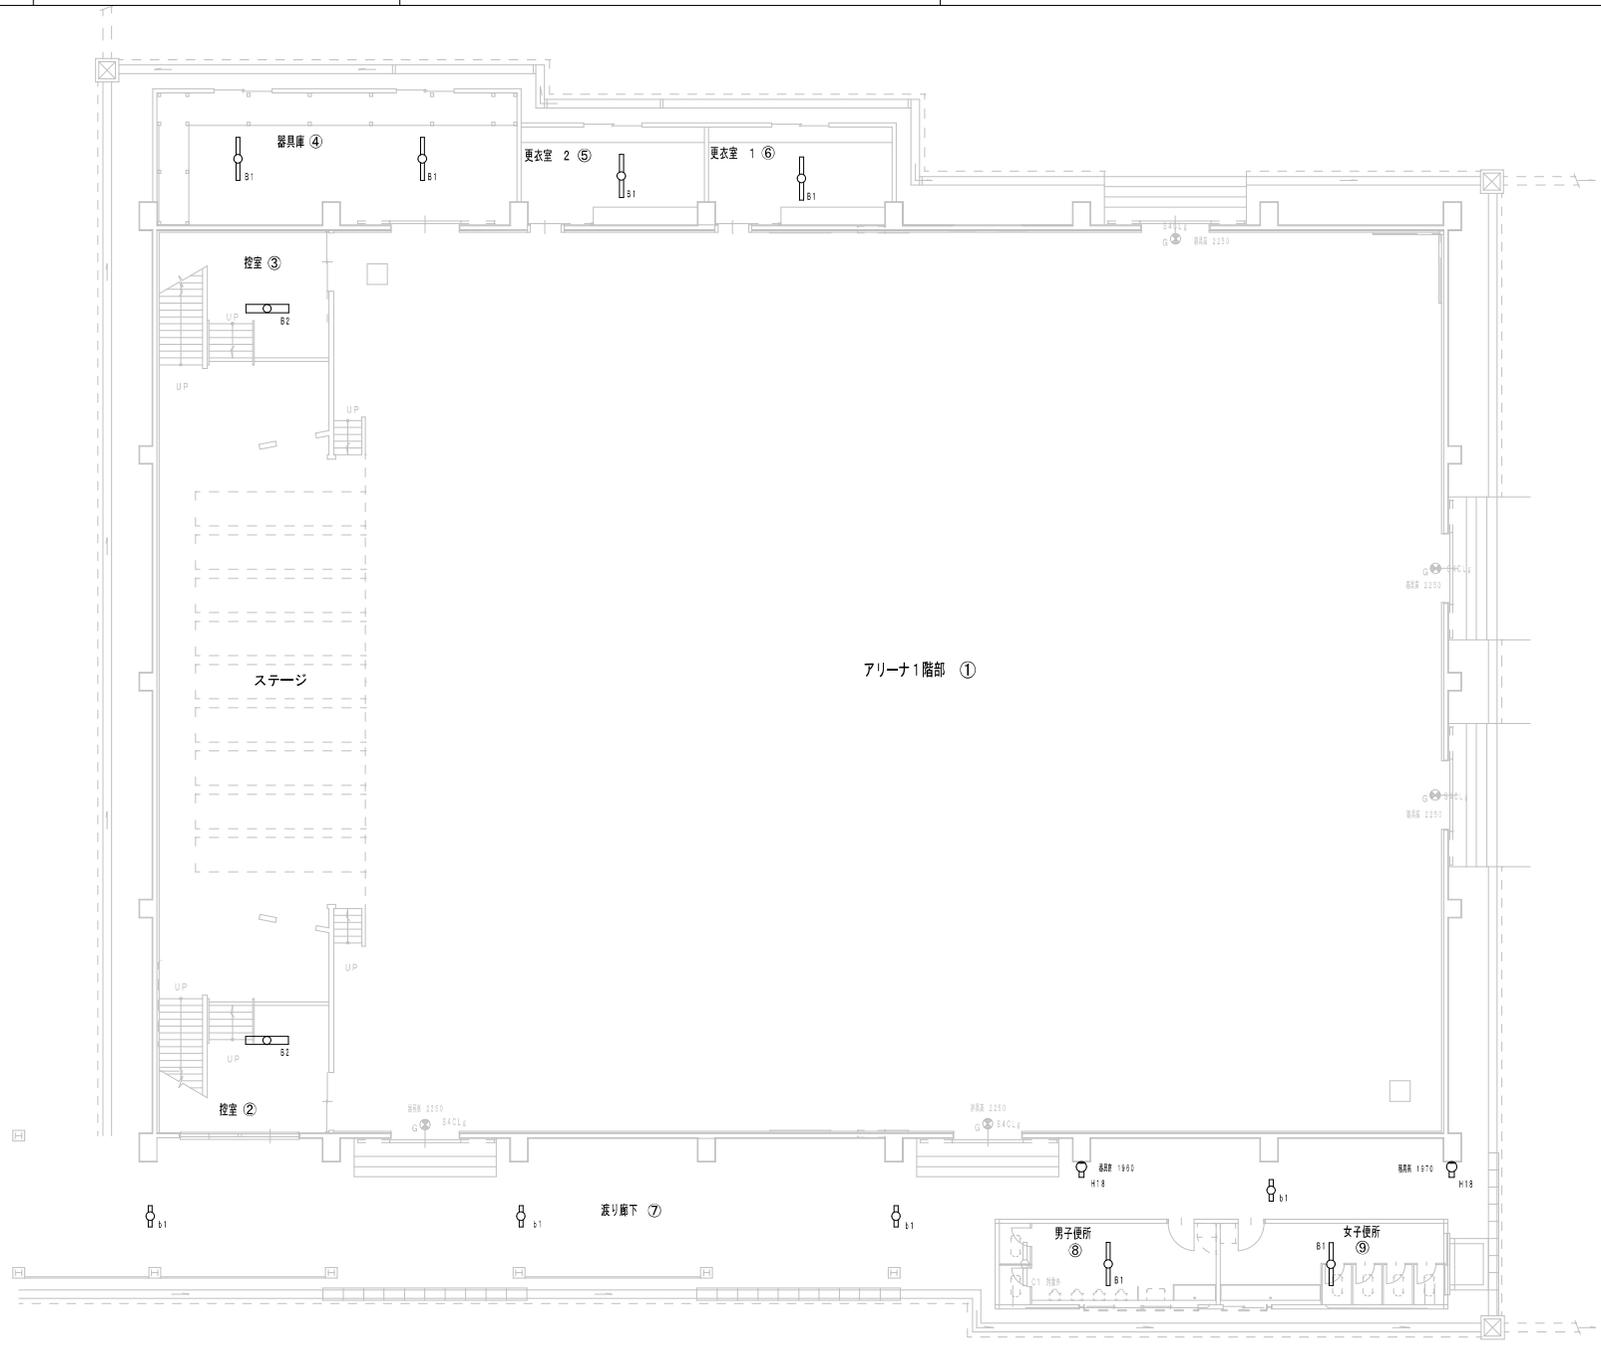

物件番号

1

施設名

柳町中学校

建物番号

1 1

建物名称


体育館棟

図面名

2階 平面図

縮尺

A3・1/150

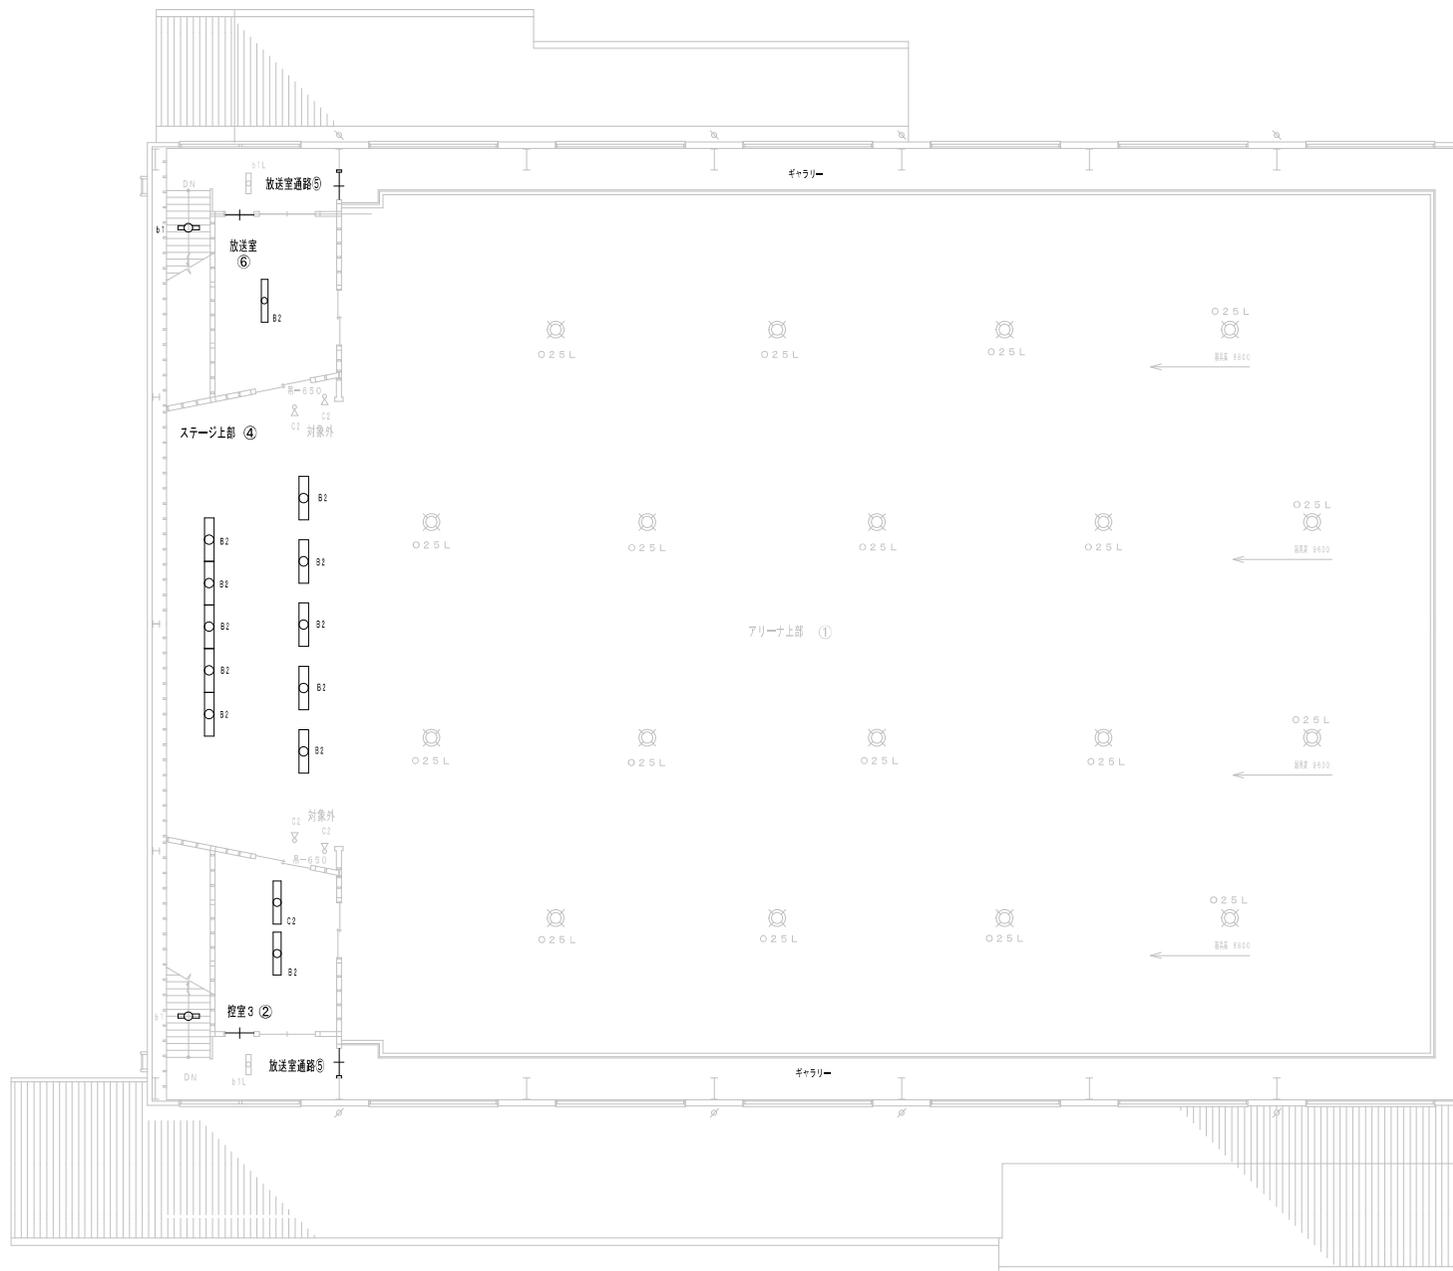

物件番号
1




施設名
柳町中学校

建物番号
1 2

建物名称
プール設備棟

図面名
プール設備 平面図

縮尺
A3・1/100

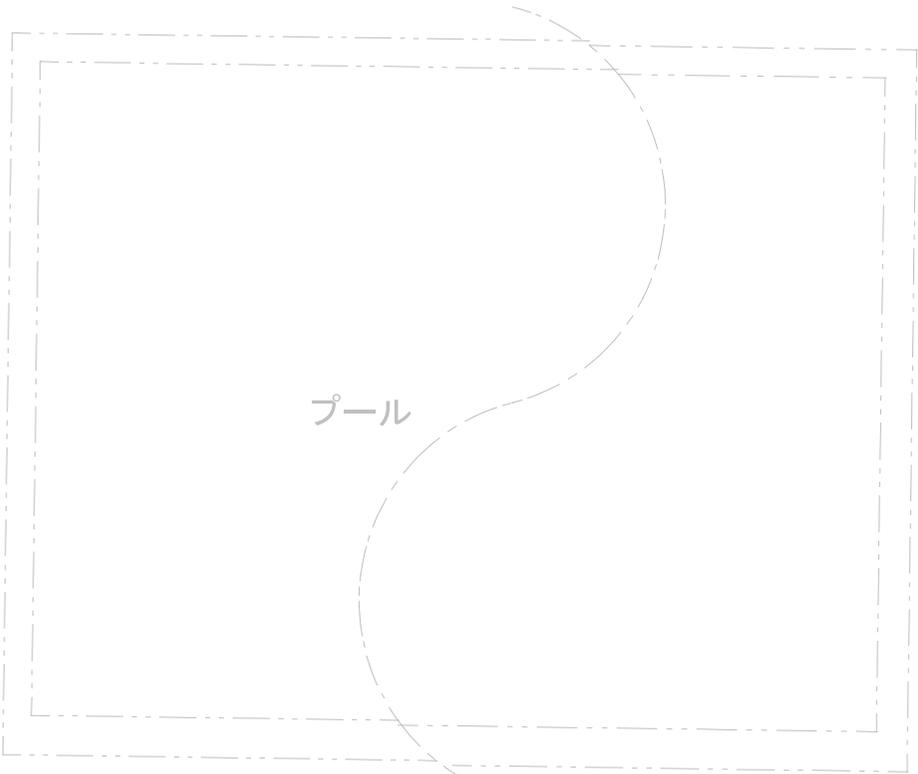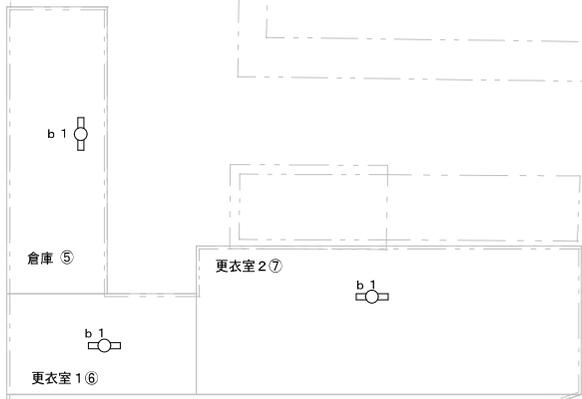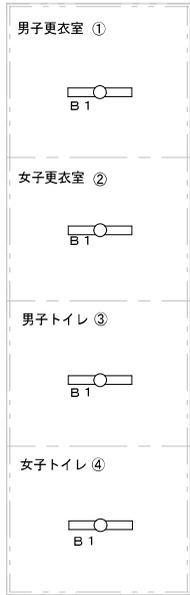

物件番号

1

施設名

柳町中学校

建物番号

13

建物名称


外構・受水槽棟

図面名



敷地内 平面図

縮尺



A3・1/600

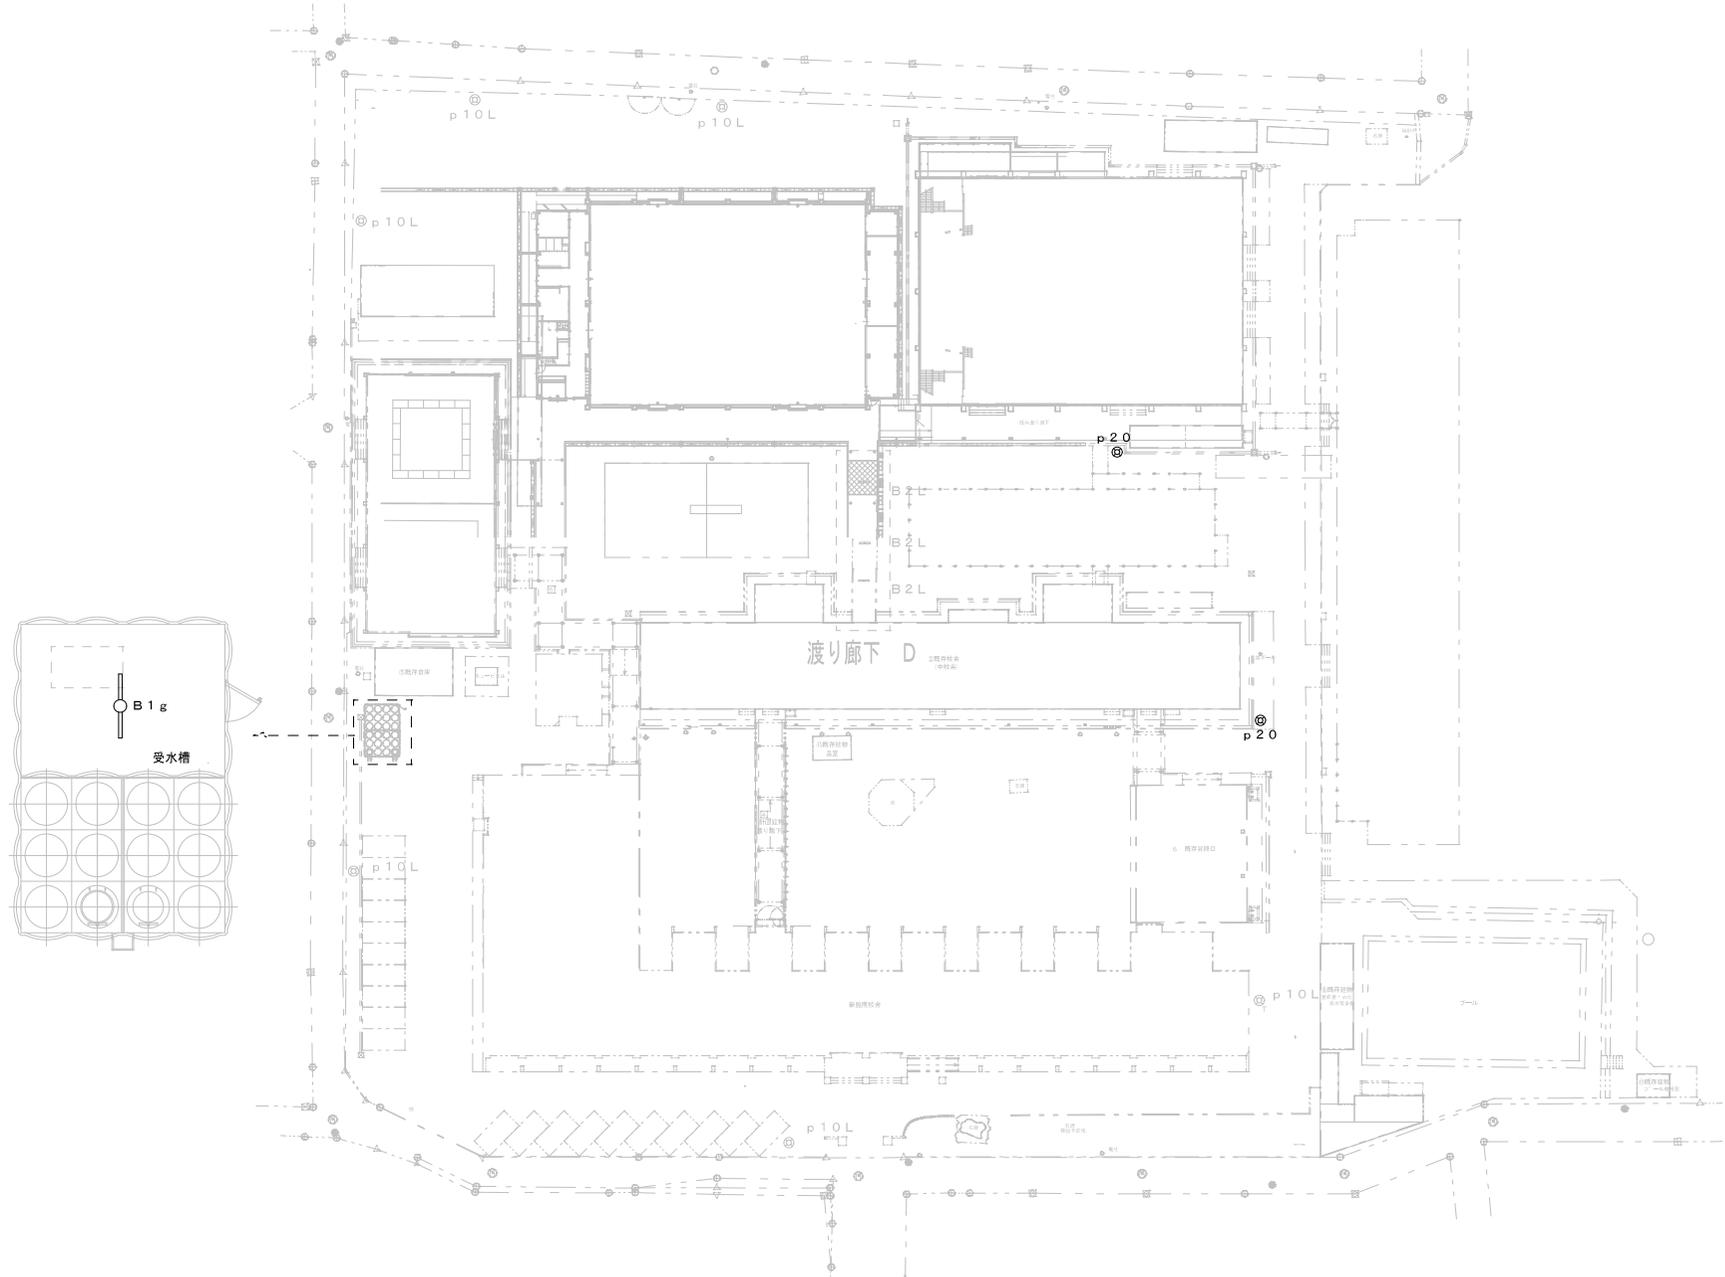


物件番号 2	施設名 戸隠中学校	建物番号 1	建物名称 普通校舎棟	図面名 1階 平面図	縮尺 A3・1/200
-----------	--------------	-----------	---------------	---------------	----------------

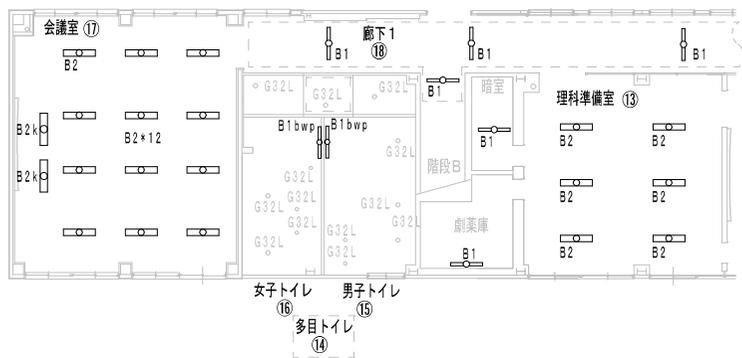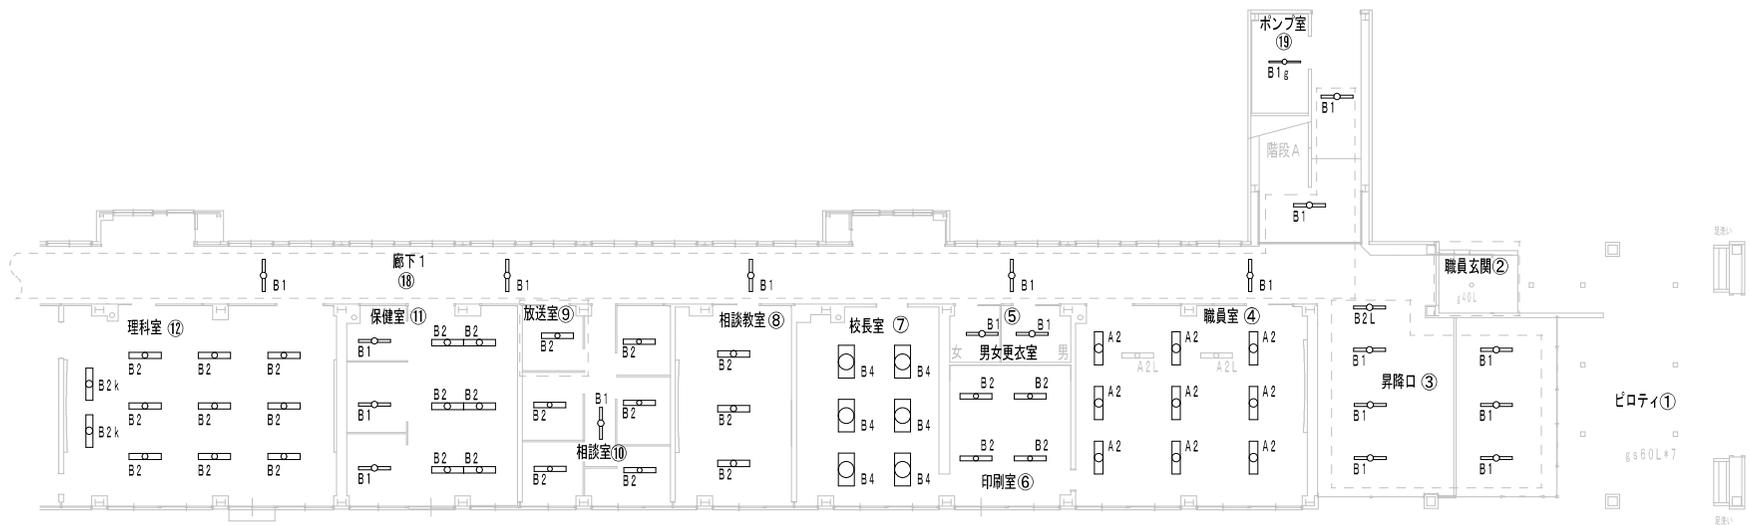


物件番号 2	施設名 戸隠中学校	建物番号 2	建物名称 普通校舎棟	図面名 2階 平面図	縮尺 A3・1/200
-----------	--------------	-----------	---------------	---------------	----------------

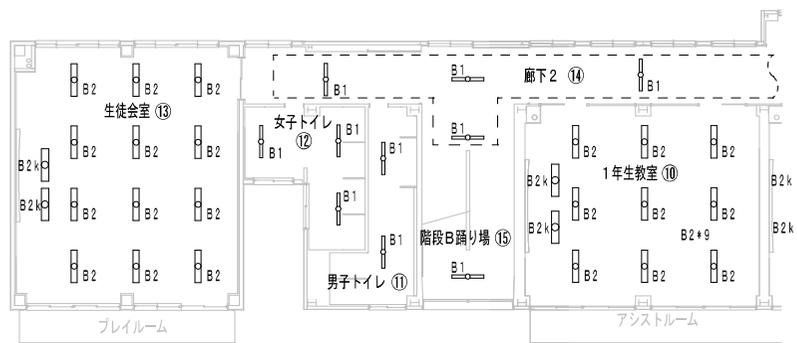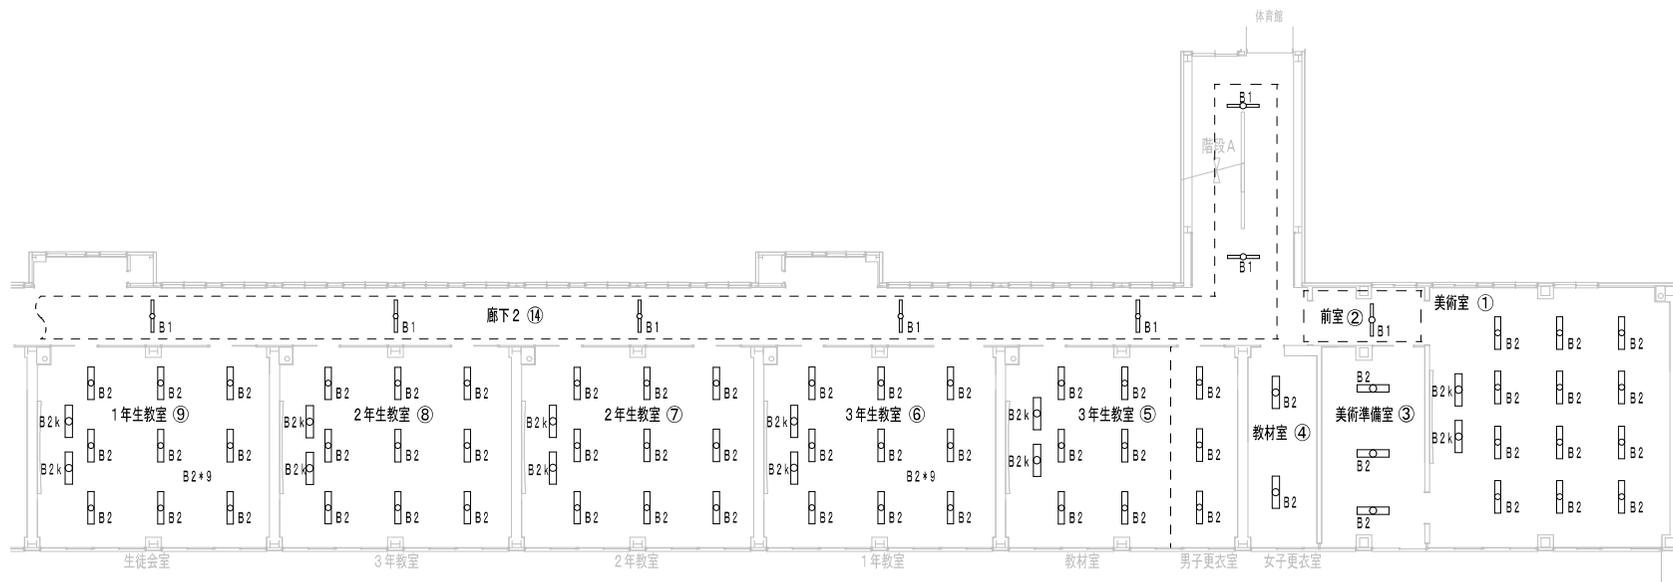


物件番号 2	施設名 戸隠中学校	建物番号 3	建物名称 普通校舎棟	図面名 3階 平面図	縮尺 A3・1/200
-----------	--------------	-----------	---------------	---------------	----------------

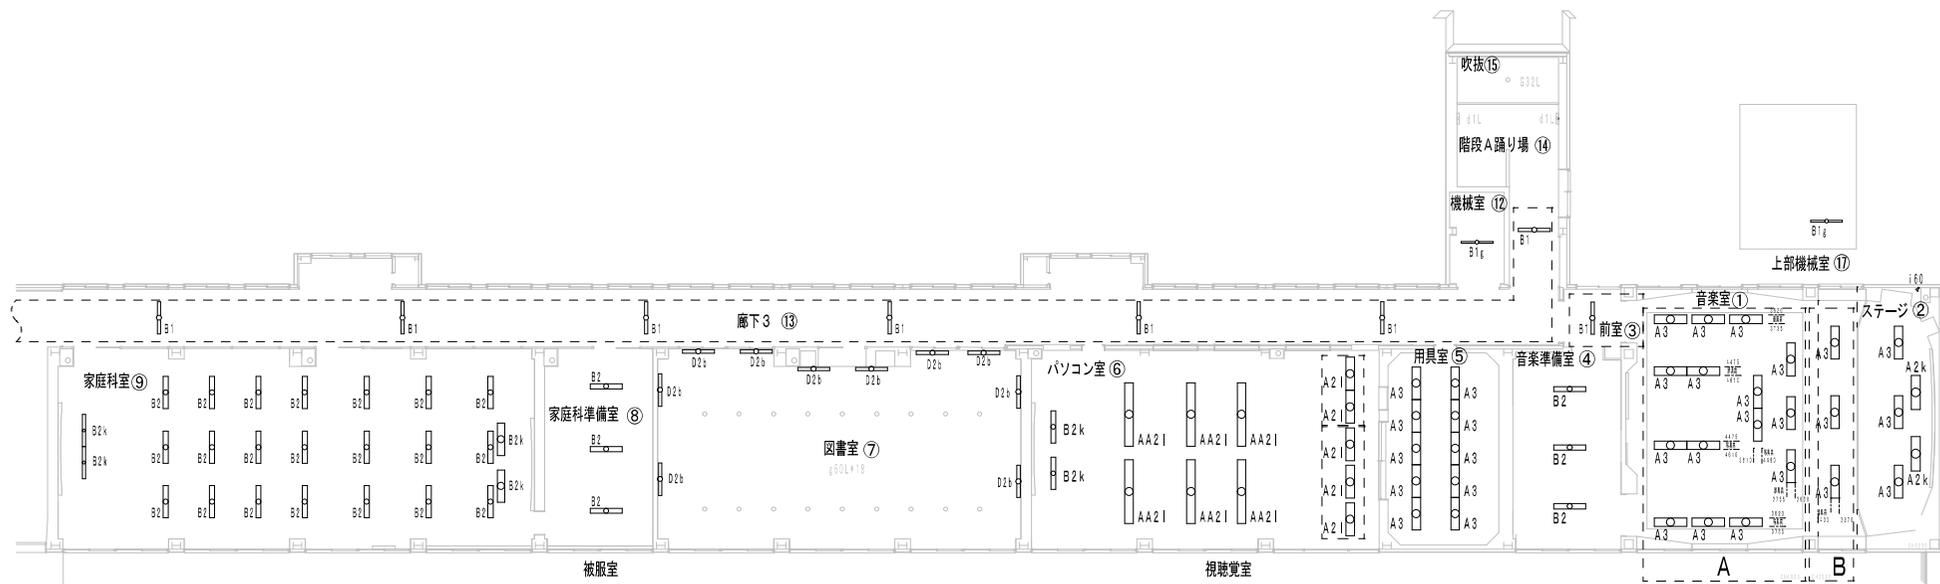

物件番号 2	施設名 戸隠中学校	建物番号 4	建物名称 屋内体育館棟	図面名 1階 平面図	縮尺 A3・1/150
-----------	--------------	-----------	----------------	---------------	----------------

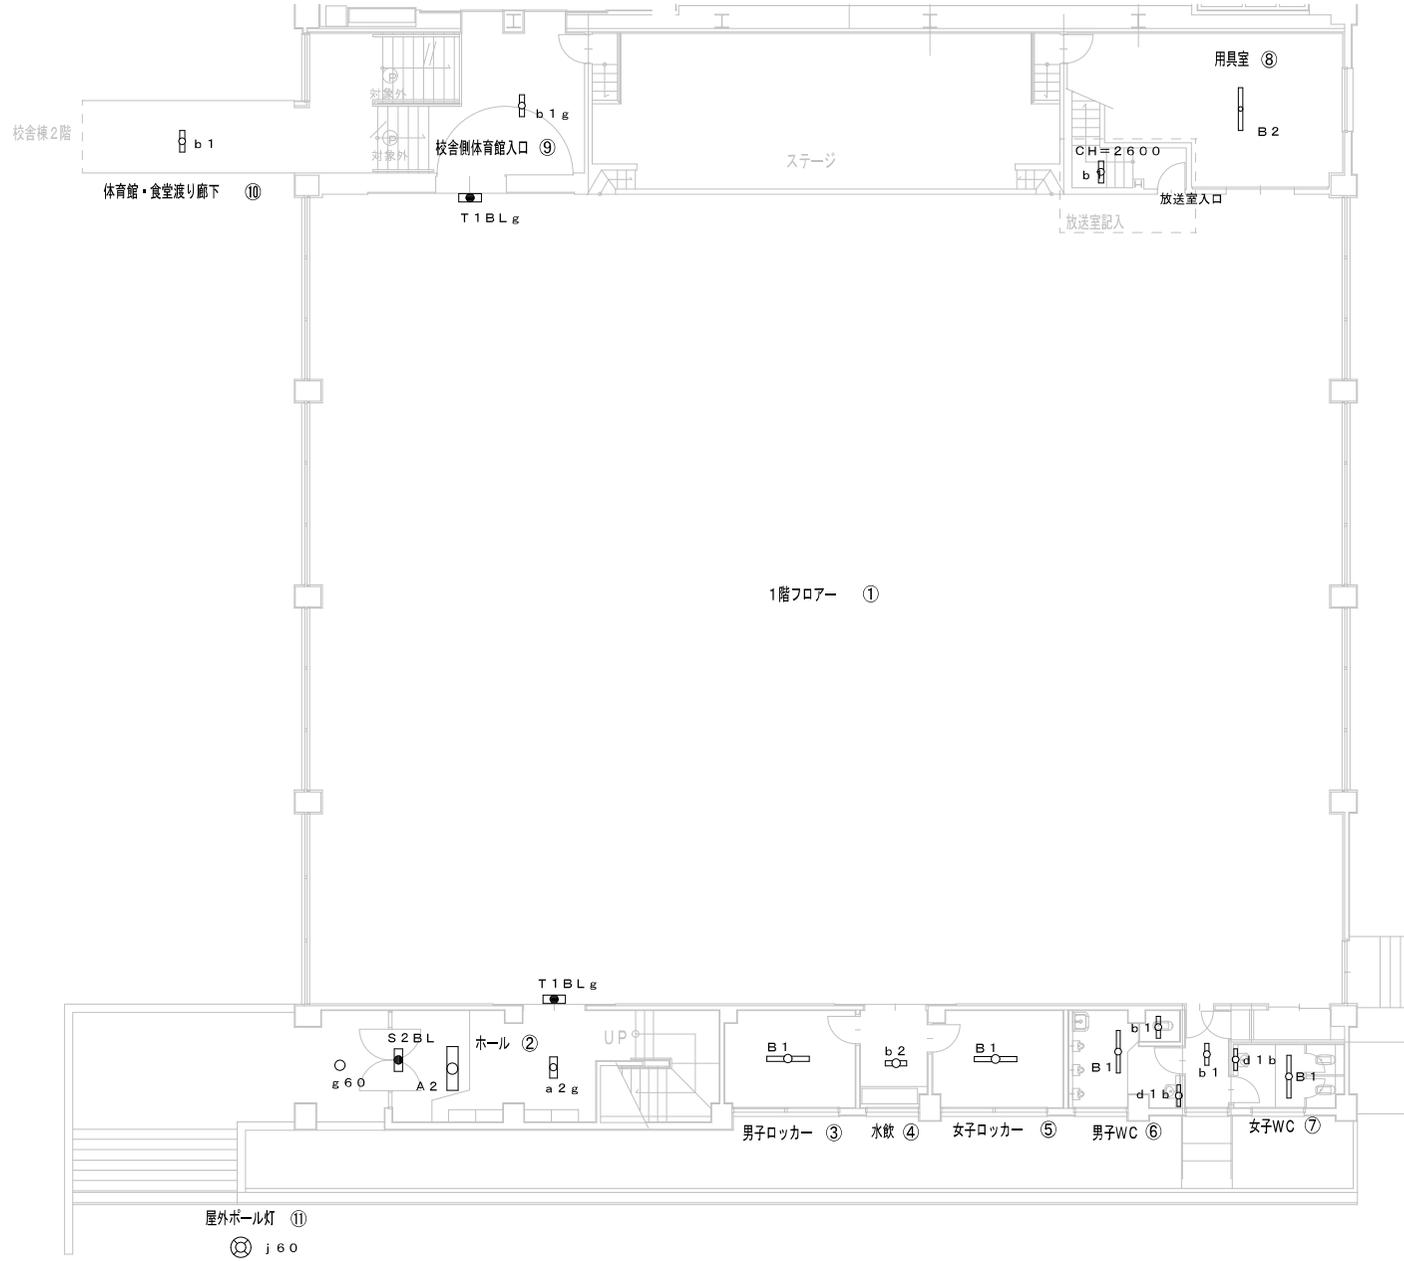

別紙参照

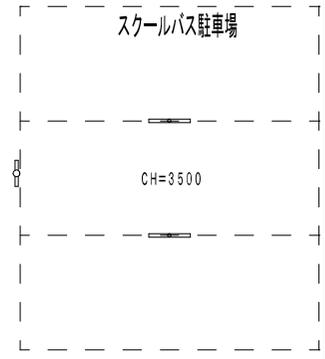

物件番号
2


施設名
戸隠中学校

建物番号
5

建物名称
屋内体育館

図面名
2階 平面図

縮尺
A3・1/150

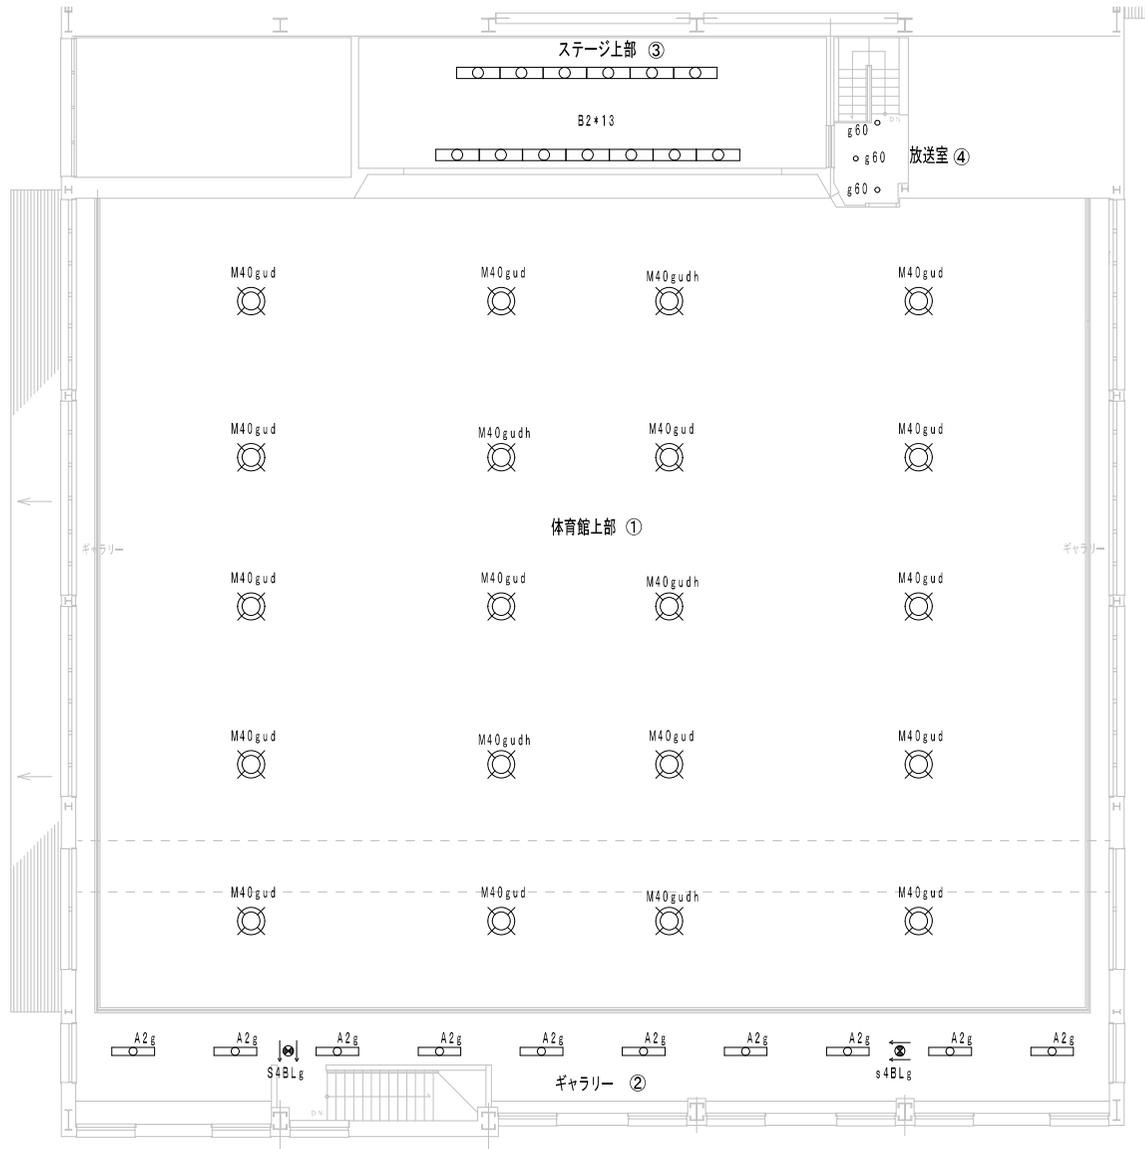

物件番号

2

施設名

戸隠中学校

建物番号

6

建物名称



給食棟

図面名

食堂 平面図

縮尺

A3・1/100

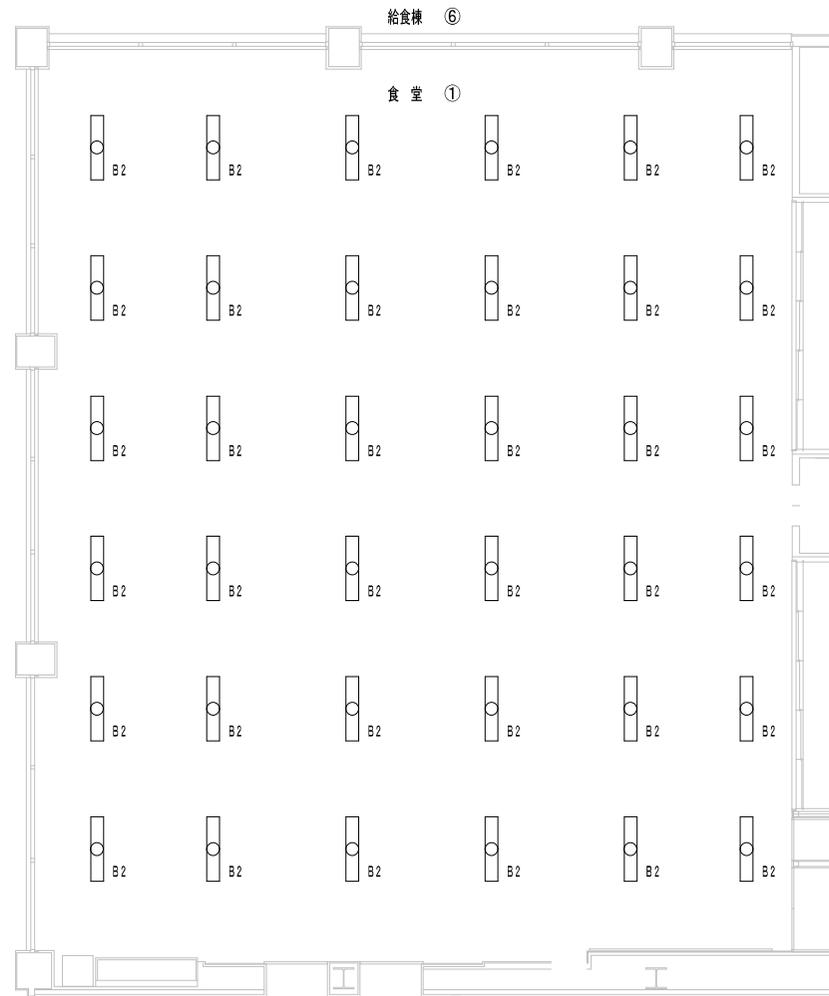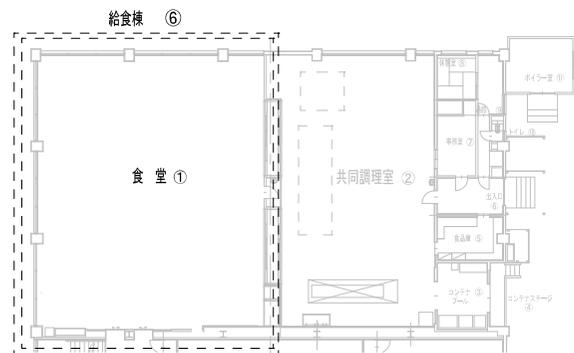

物件番号

2

施設名

戸隠中学校

建物番号

7

建物名称


給食棟

図面名

共同調理室 平面図

縮尺

A3・1/100

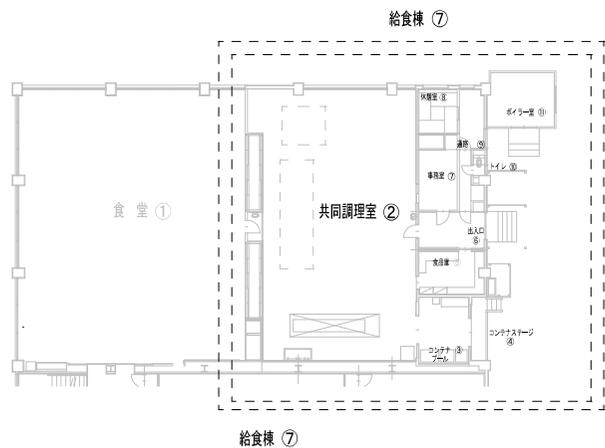

物件番号

2

施設名

戸隠中学校

建物番号

8

建物名称


技術室棟

図面名

技術室・庁務室・他 平面図

縮尺

A3・1/150

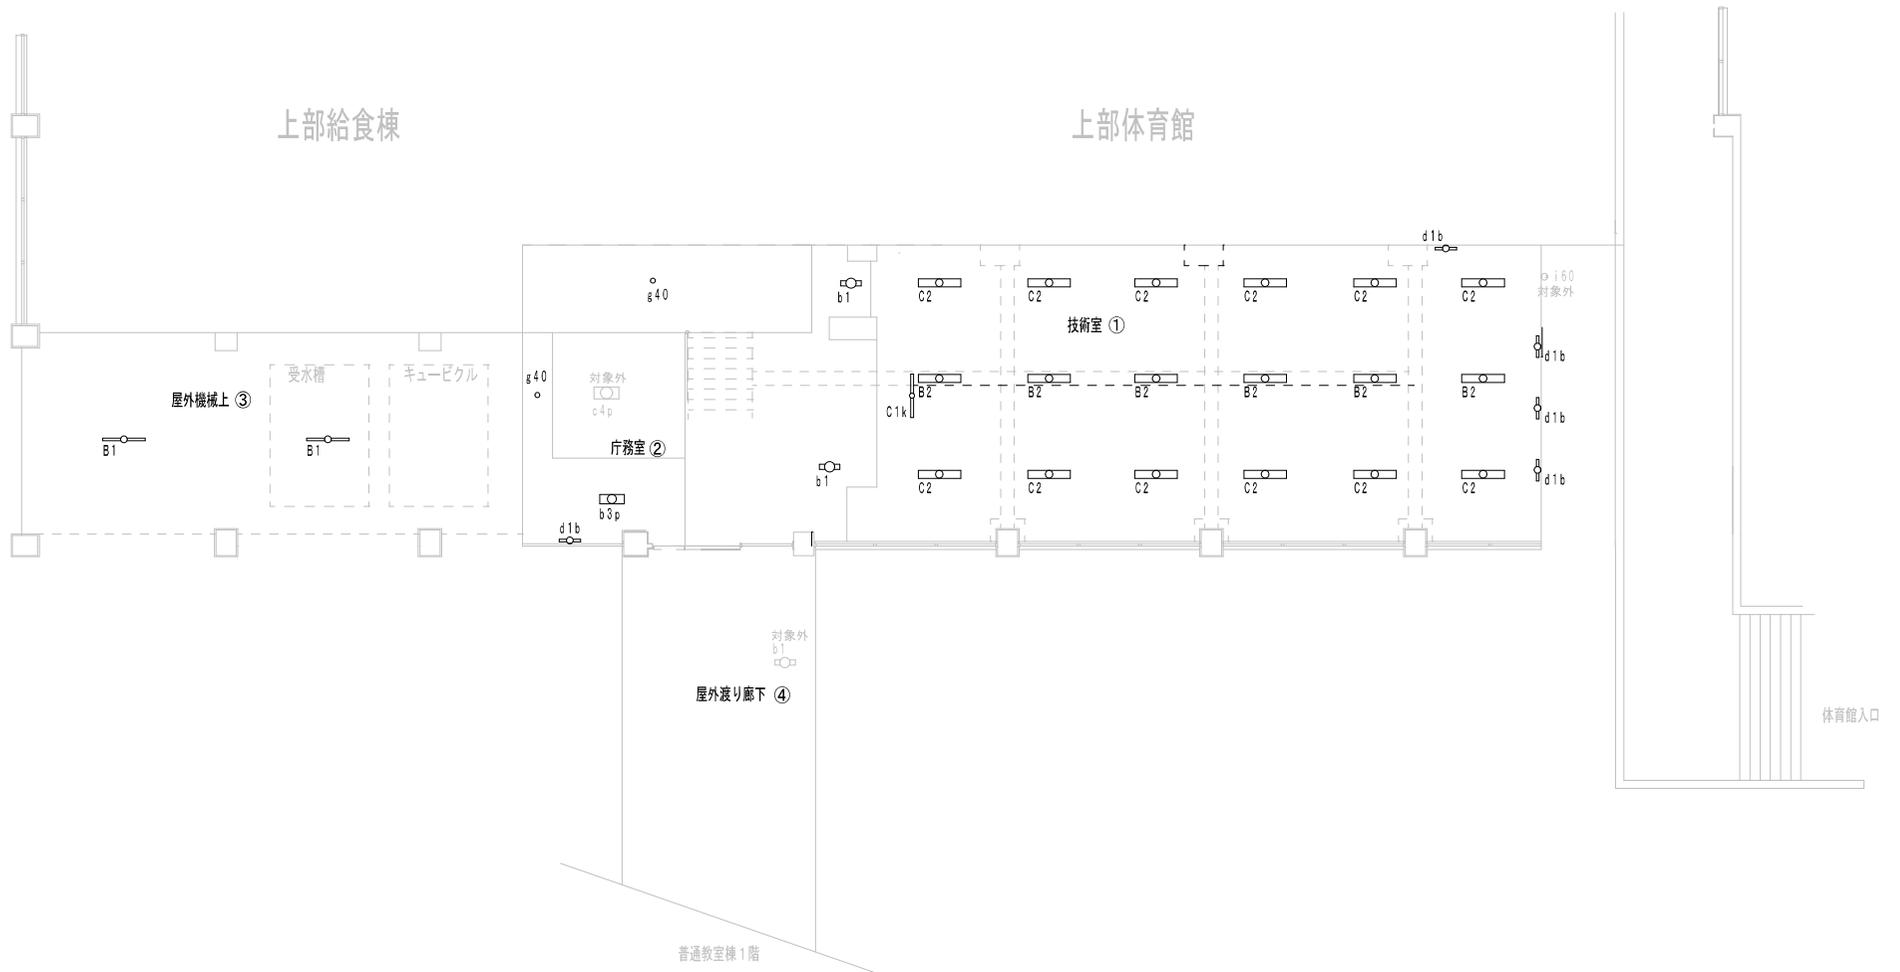

物件番号

2

施設名

戸隠中学校

建物番号

9

建物名称


プール設備棟・更衣室棟

図面名


プール設備 平面図

縮尺

A3・1/100

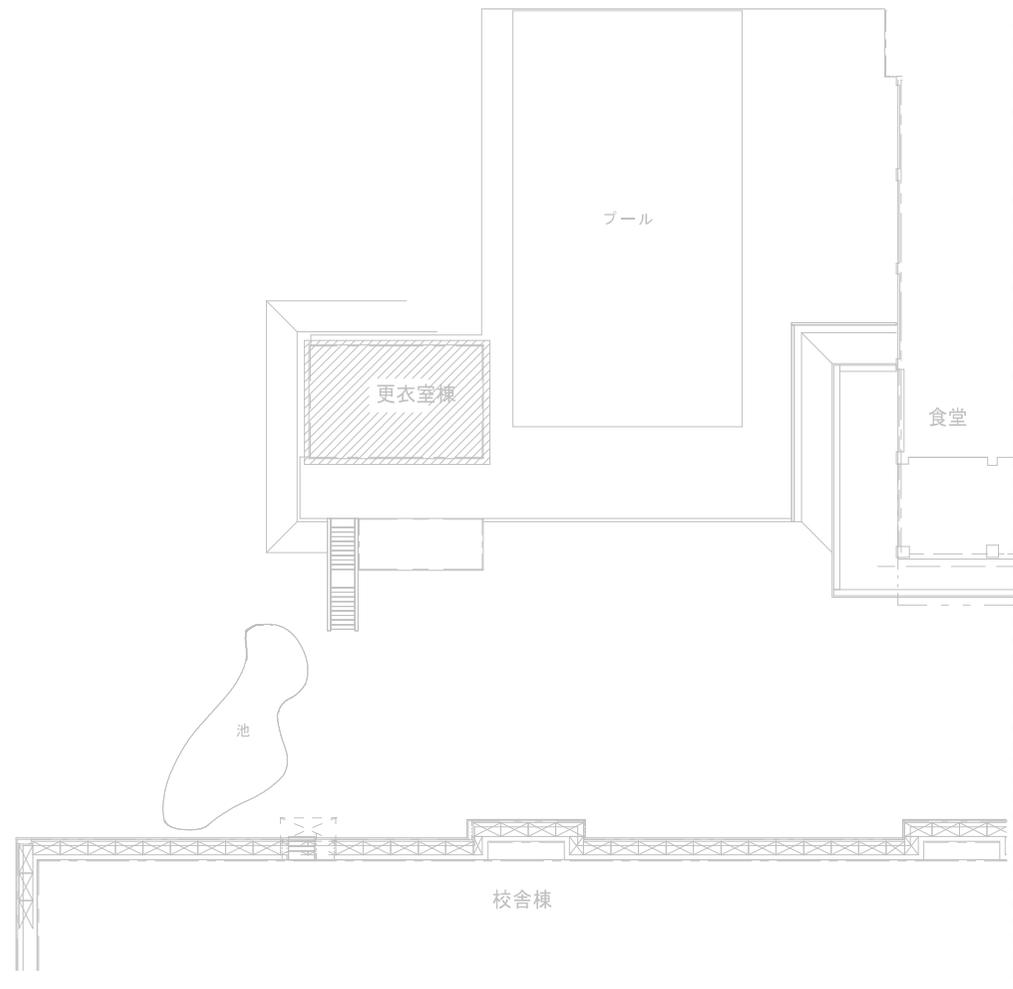

9 更衣室棟 (プール設備)

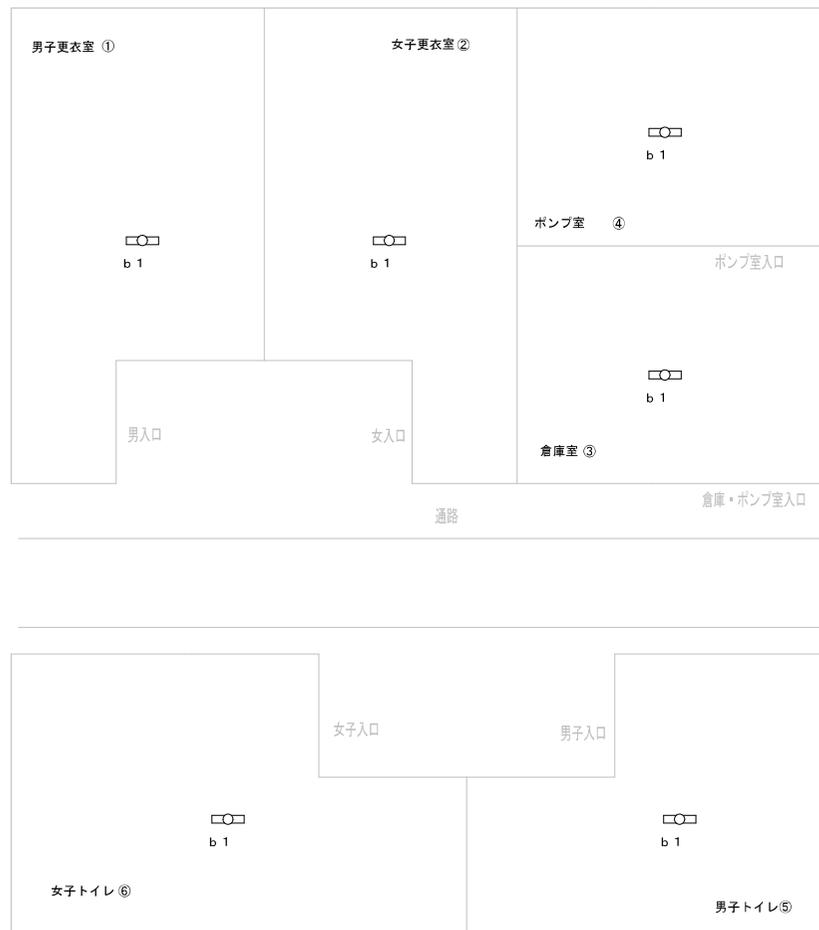

物件番号

2

施設名

戸隠中学校

建物番号

10

建物名称

グラウンド設備

図面名

グラウンド・他 平面図

縮尺

A3・1/100

校舎棟

P10

中学校入口 LED ポール照明



コンクリート柱
16-1000

器具台数水銀灯 6

コンクリート柱
16-1000



器具台数 水銀灯 6

10 グラウンド設備

器具台数水銀灯 6

コンクリート柱
16-1000





器具台数水銀灯 4



コンクリート柱
16-1000

バックネット

物件番号 2	施設名 戸隠中学校	建物番号 1 1	建物名称 屋外駐車場棟	図面名 駐車場 平面図	縮尺 A3・1/100
-----------	--------------	-------------	----------------	----------------	----------------

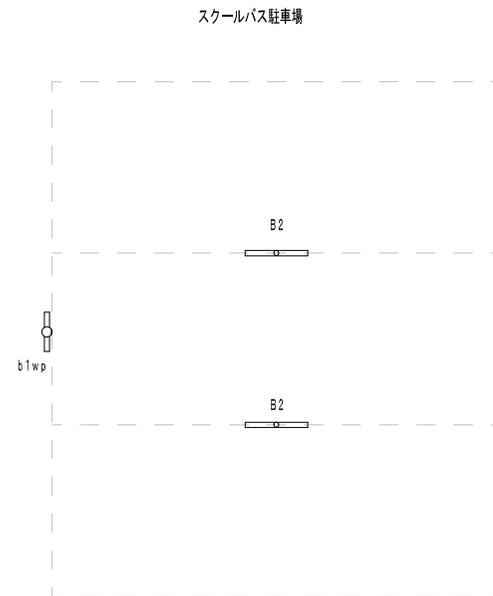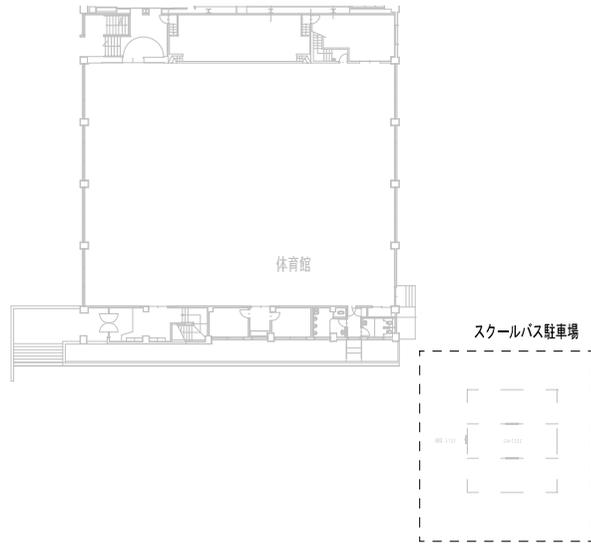

物件番号
3


施設名
三輪小学校

建物番号
1

建物名称
南校舎棟

図面名
1階 平面図

縮尺
A3・1/150

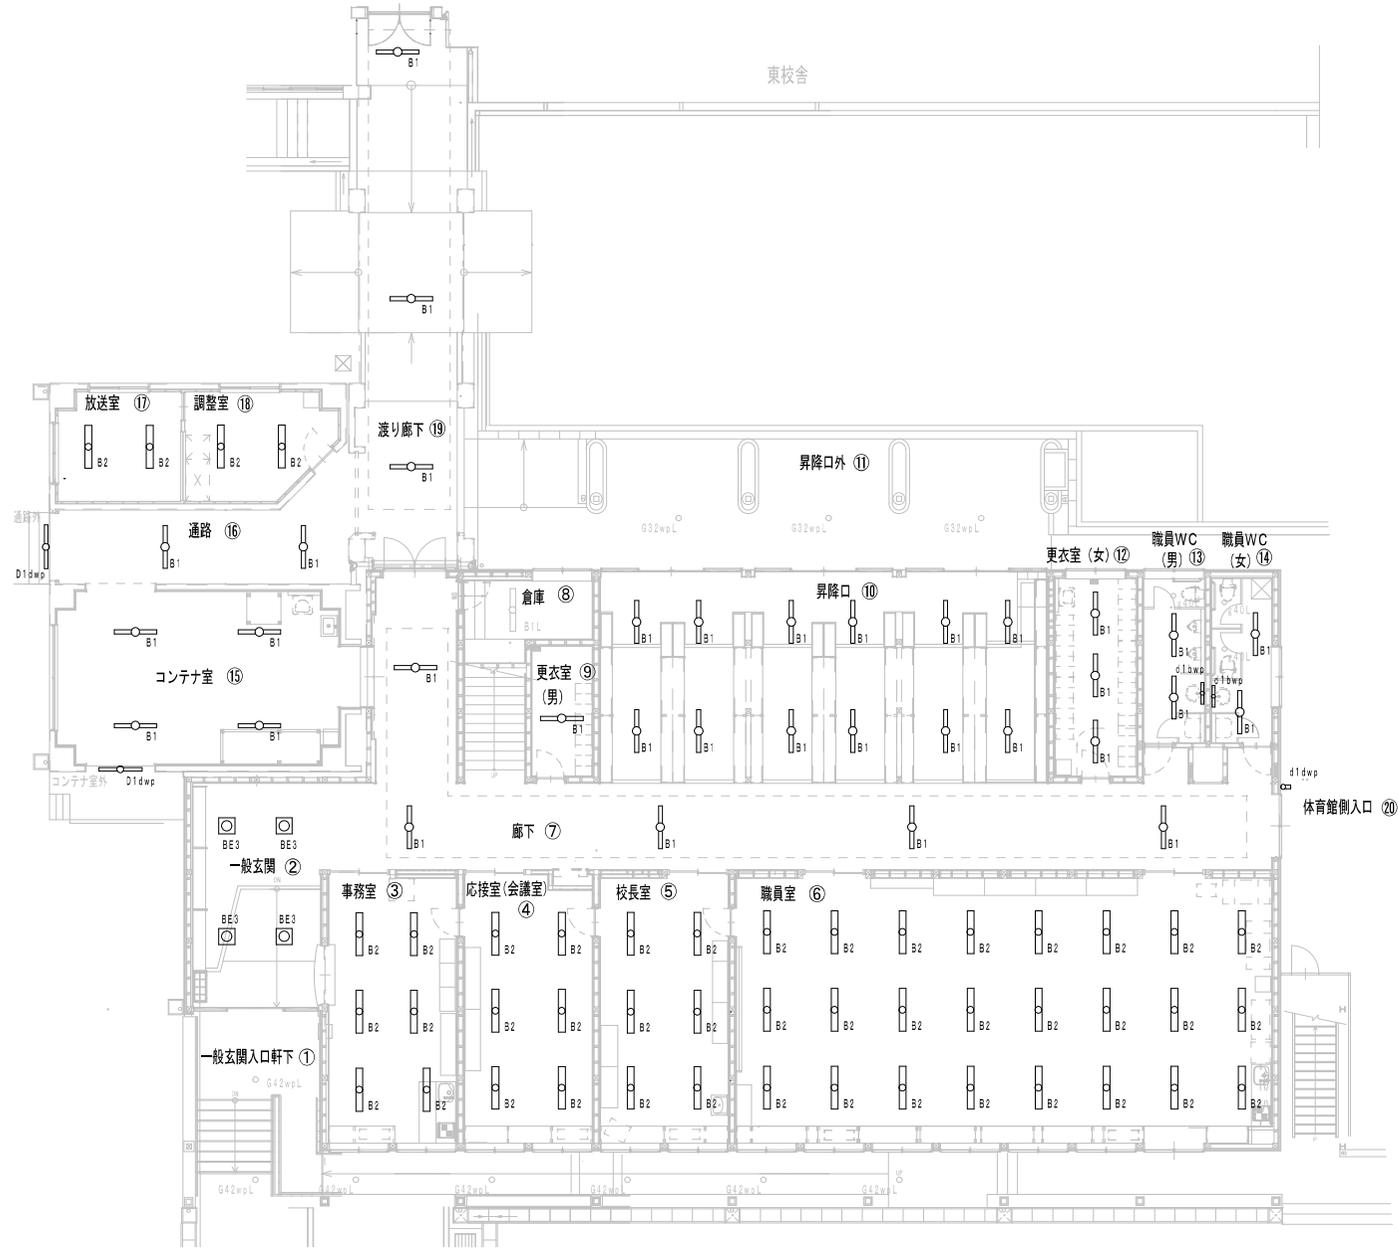

物件番号
3

施設名
三輪小学校

建物番号
2

建物名称
南校舎棟

図面名
2階 平面図

縮尺
A3・1/150



物件番号
3

施設名
三輪小学校


建物番号
5

建物名称
東校舎棟

図面名
3階 平面図

縮尺
A3・1/150

(西校舎) 既存部分
(東校舎) 改築部分

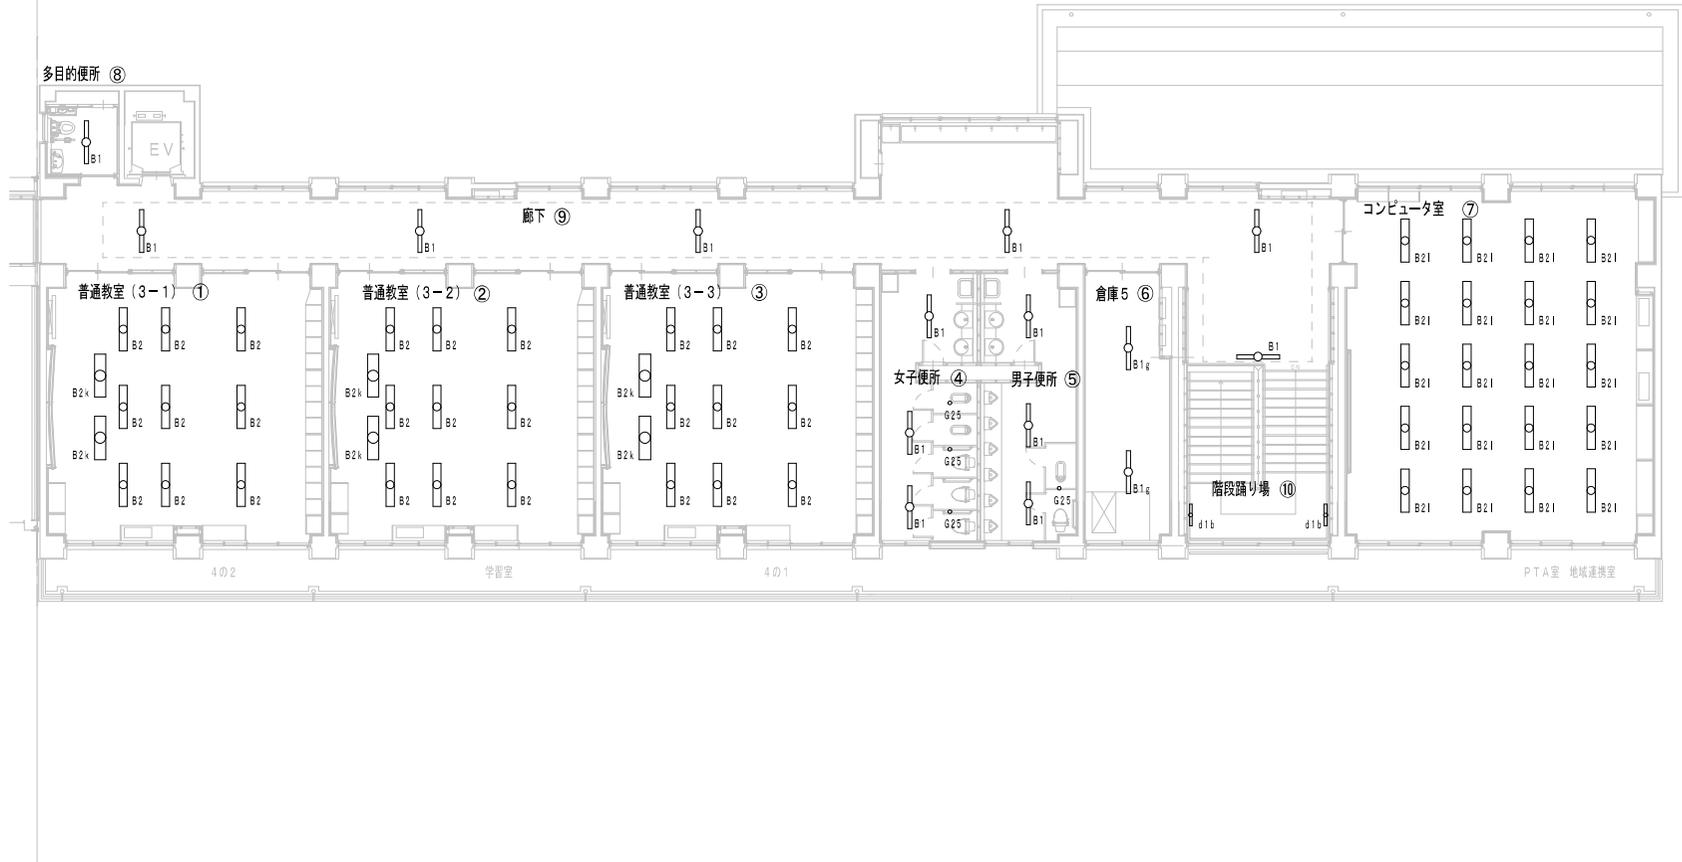

物件番号
3

施設名
三輪小学校


建物番号
3

建物名称
東校舎棟

図面名

1階 平面図

縮尺
A3・1/150

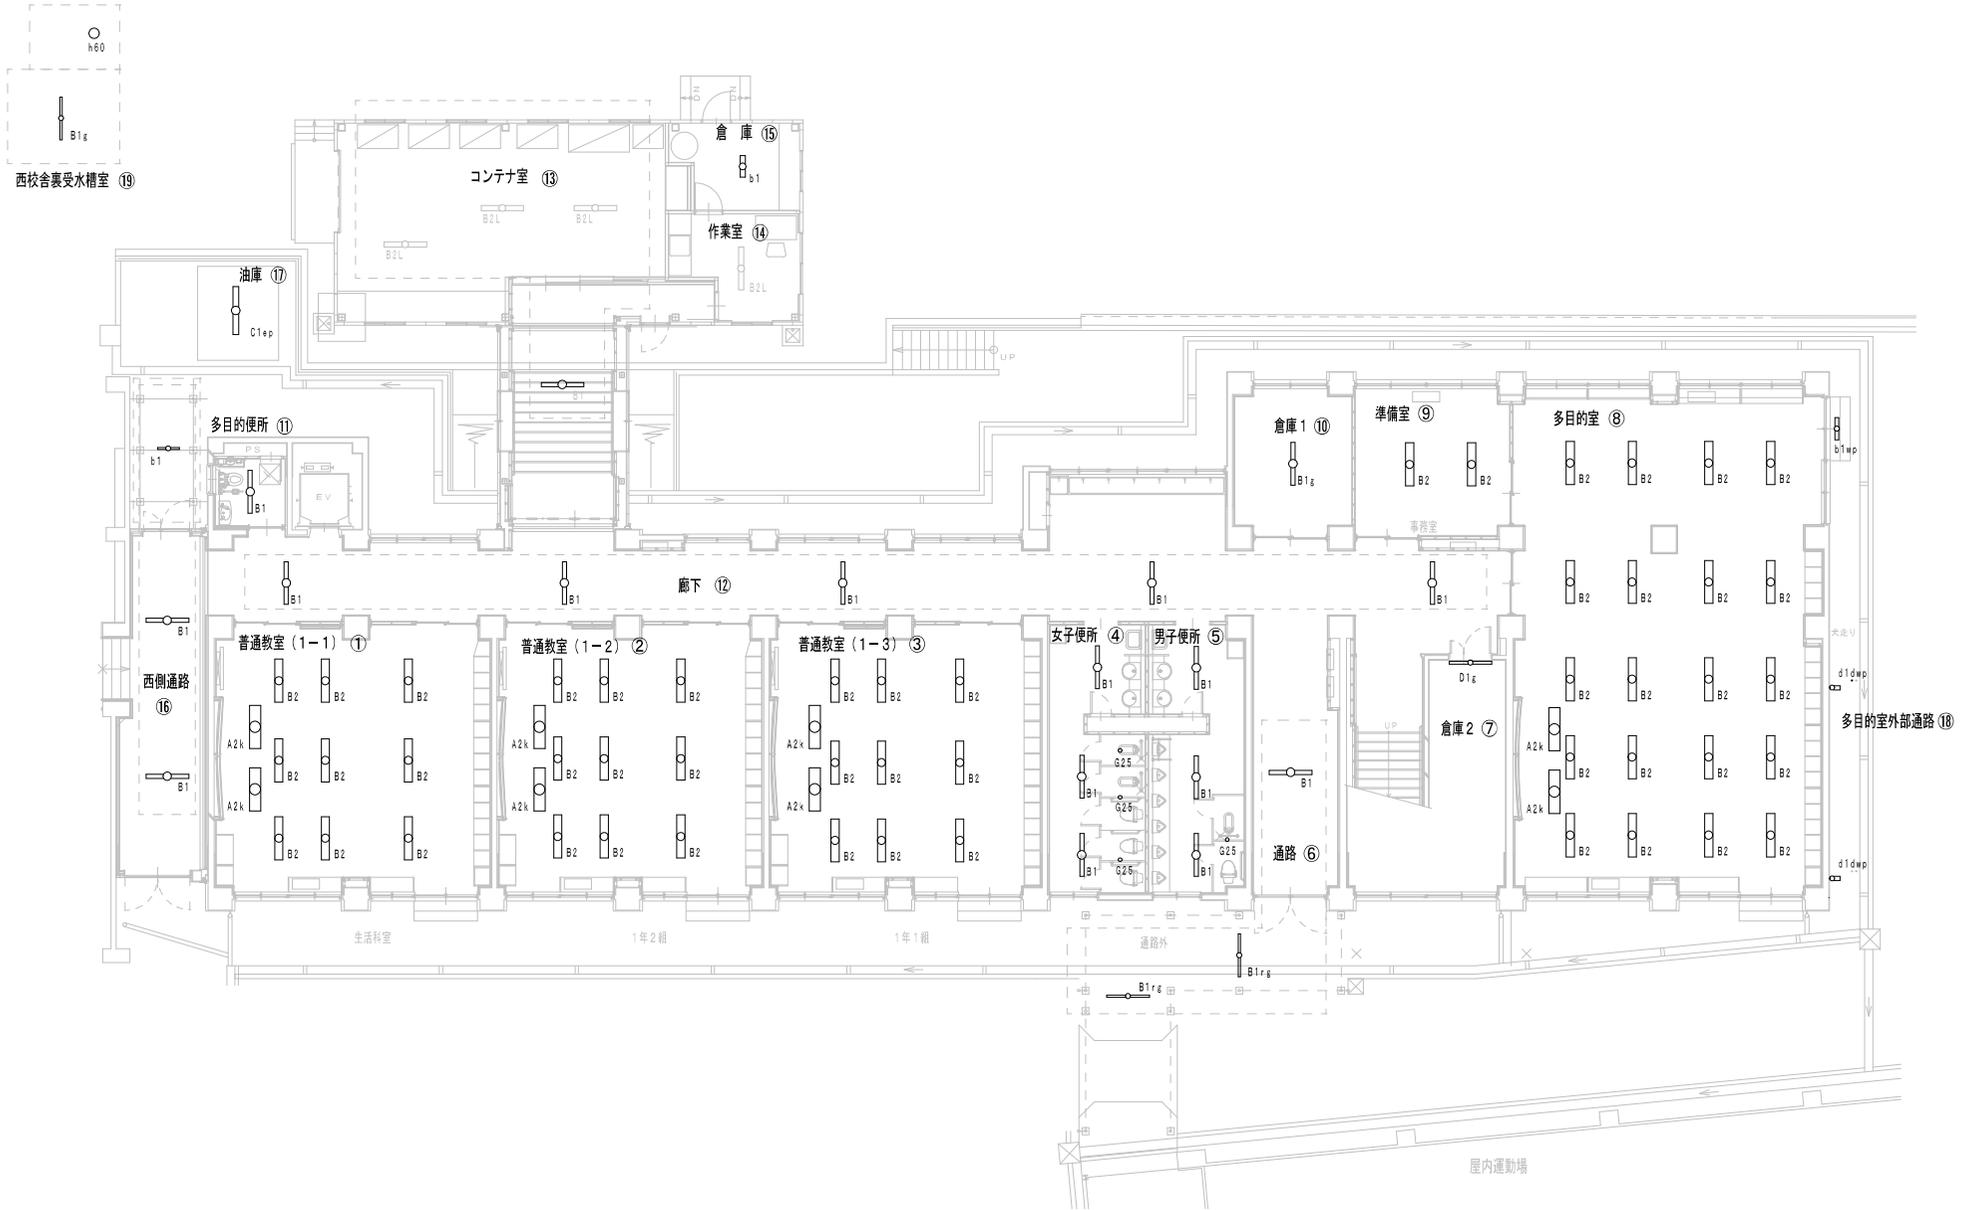

物件番号
3


施設名
三輪小学校

建物番号
4
建物名称
東校舎棟

図面名
2階 平面図

縮尺
A3・1/150

(西校舎) (東校舎)
既存部分 変更部分

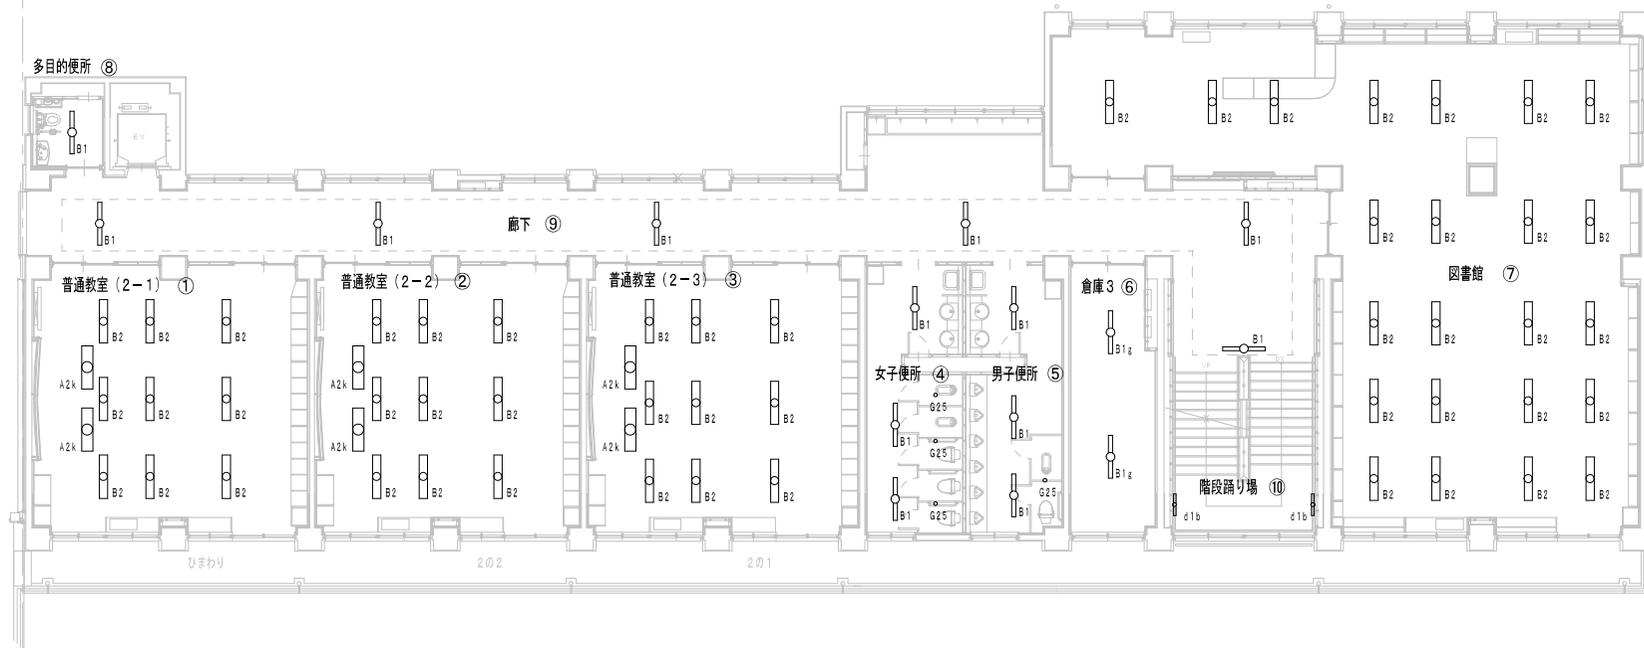

物件番号
3


施設名
三輪小学校

建物番号
7

建物名称
体育館棟

図面名
2階 平面図

縮尺
A3・1/150

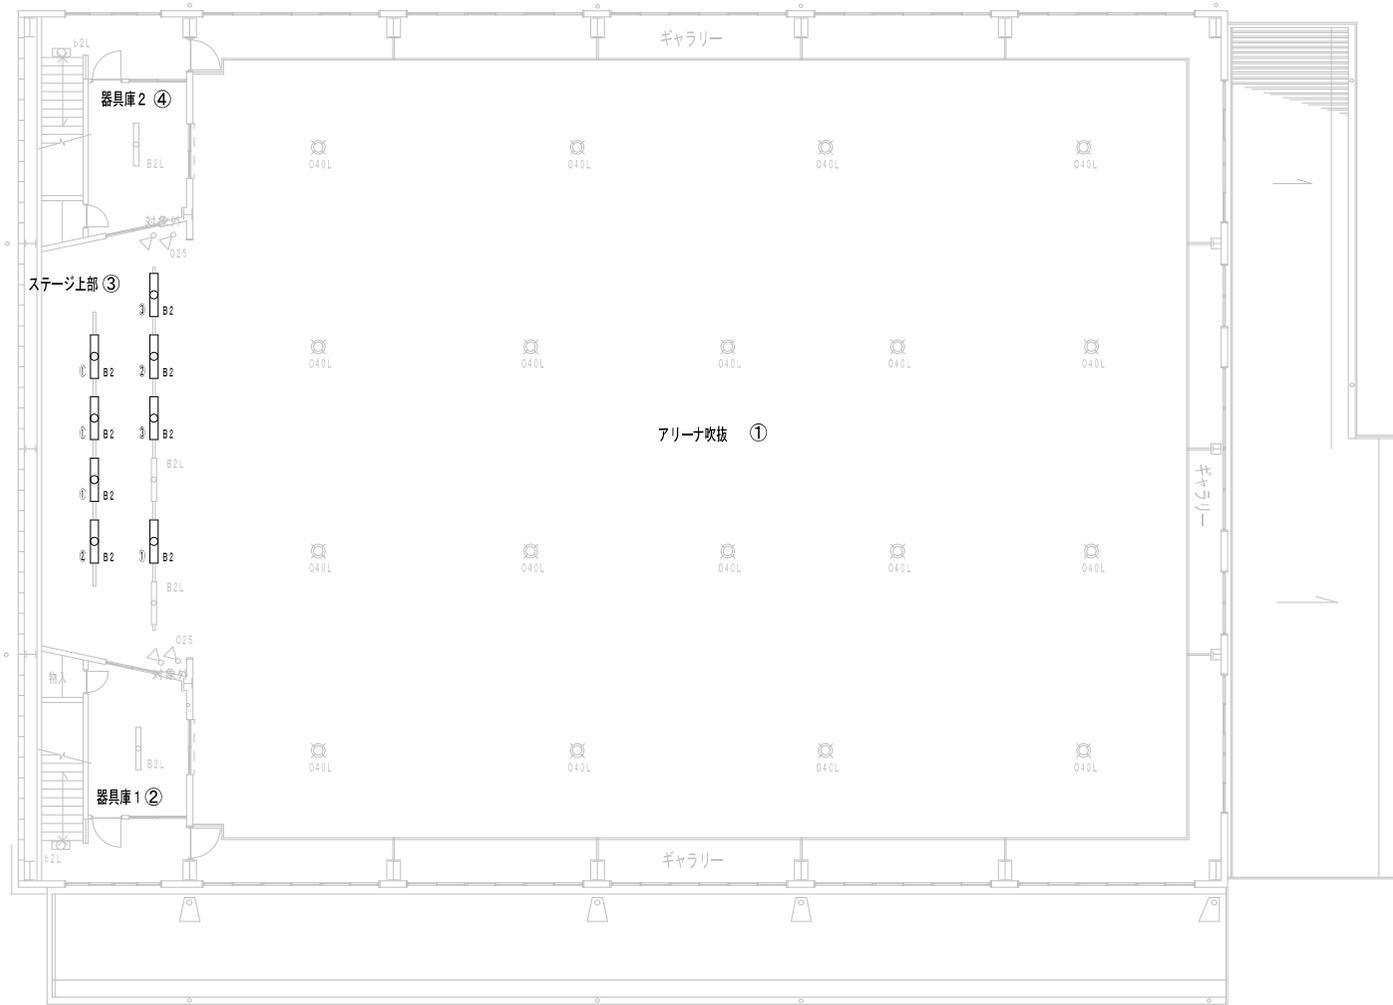

物件番号

3

施設名

三輪小学校

建物番号

6

建物名称


体育館棟

図面名

1階 平面図

縮尺

A3・1/150

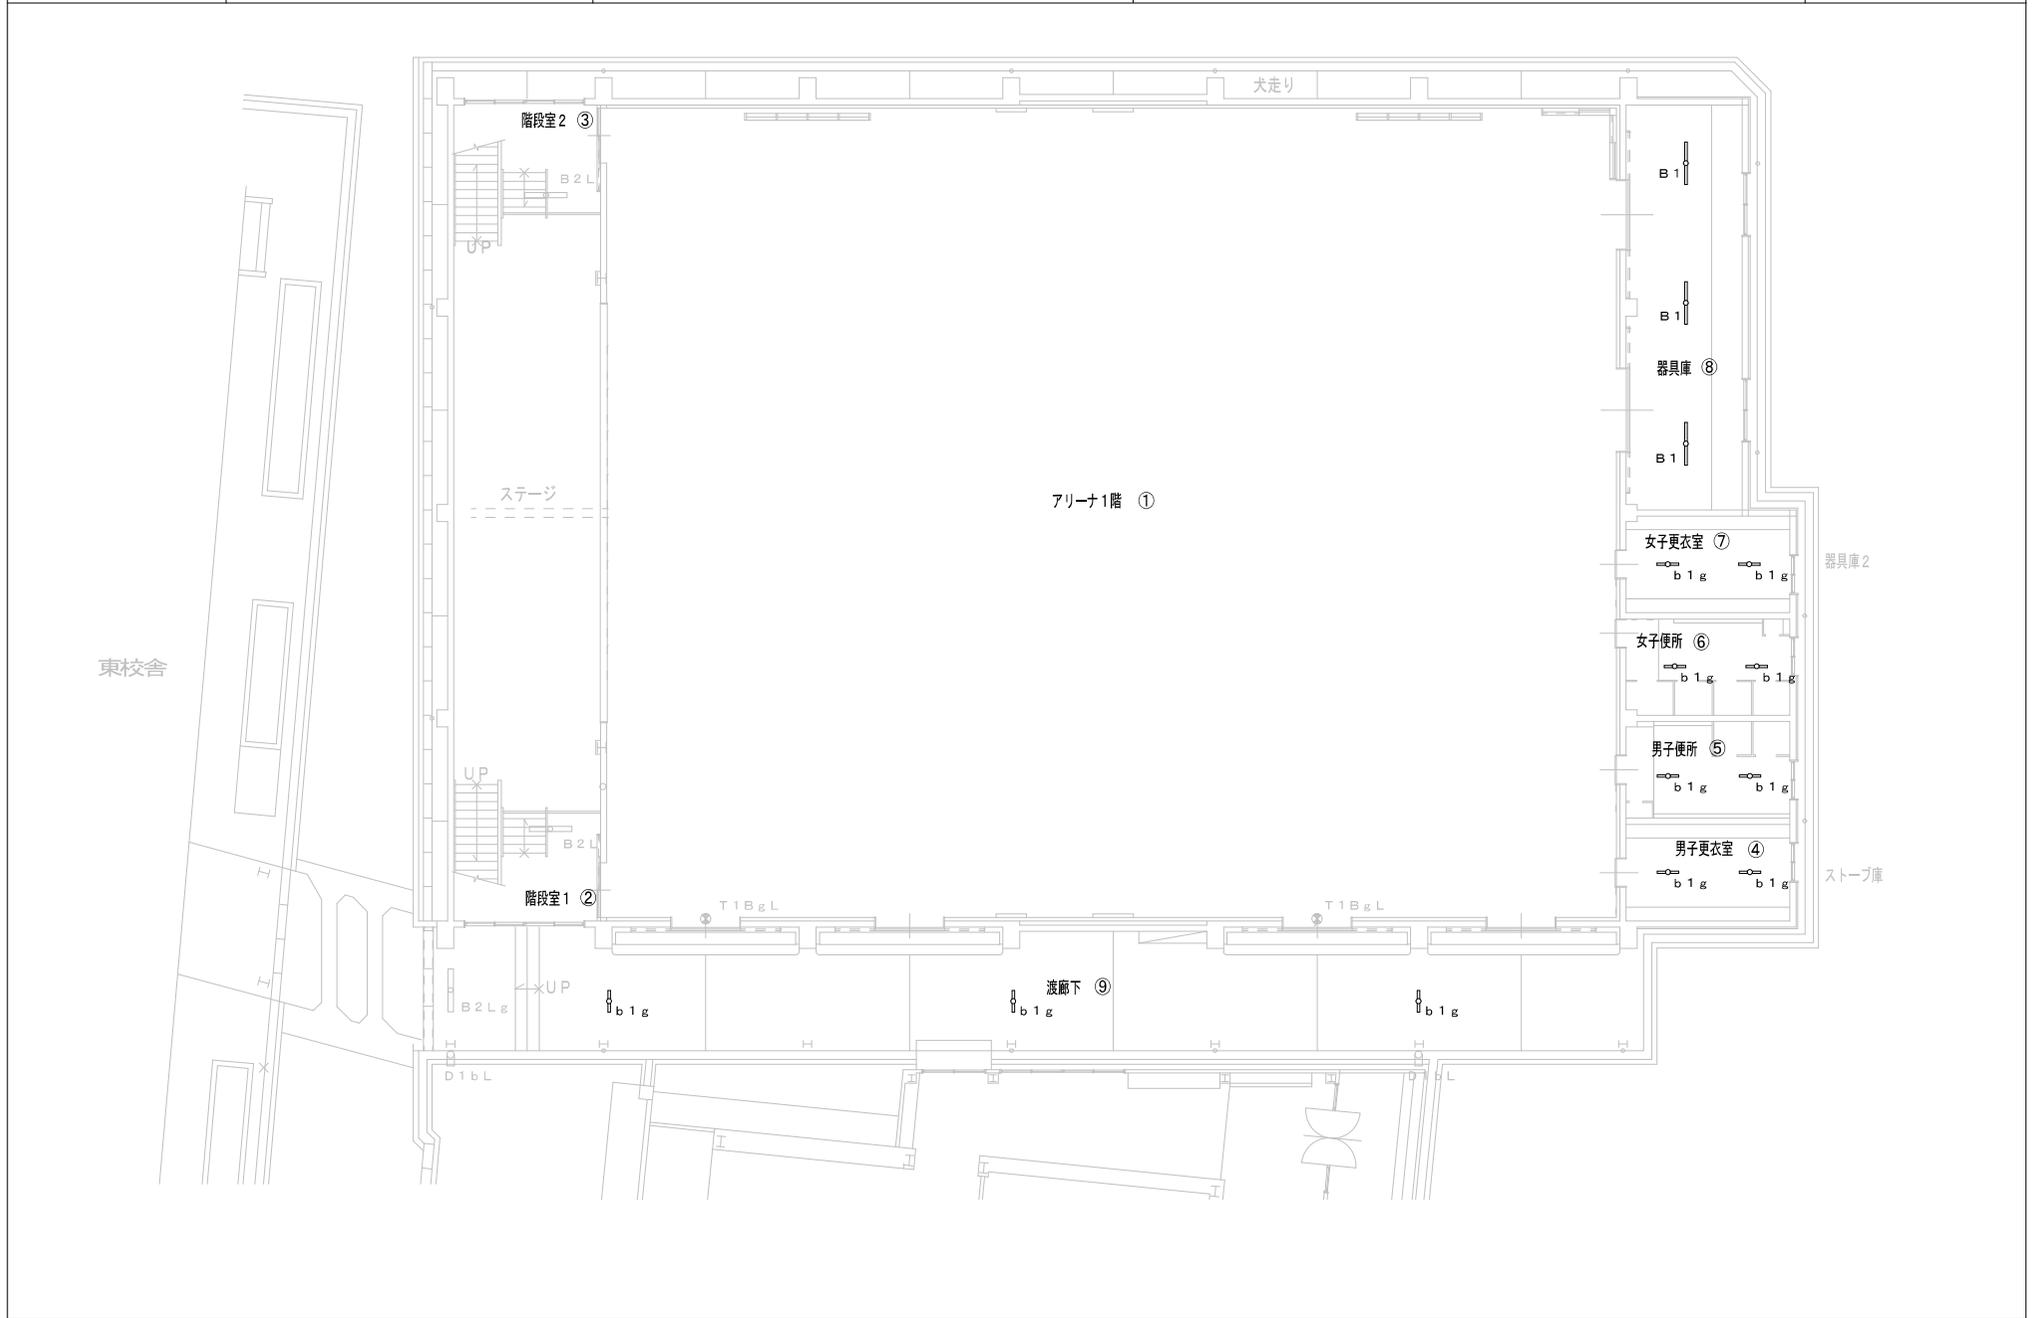

物件番号 3	施設名 三輪小学校	建物番号 8	建物名称 プール設備棟	図面名 プール設備 平面図	縮尺 A3・1/50
-----------	--------------	-----------	----------------	------------------	---------------

機械室 ①


倉庫 ②

女子更衣室 ③



男子更衣室 ④

女子トイレ ⑤



男子トイレ ⑥

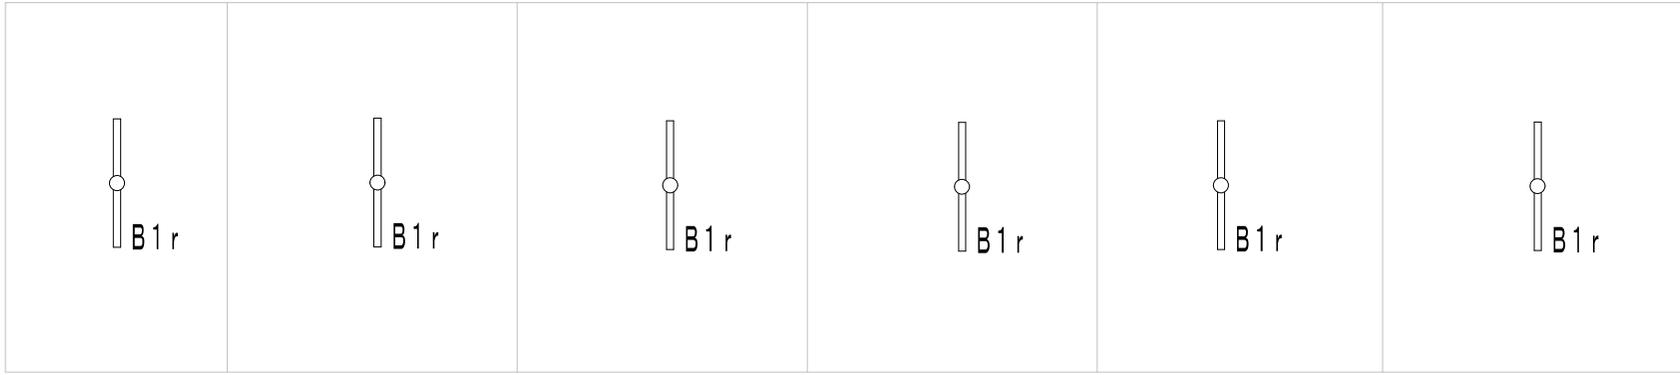

物件番号 4	施設名 城東小学校	建物番号 1	建物名称 北校舎棟	図面名 1階 平面図	縮尺 A3・1/200
-----------	--------------	-----------	--------------	---------------	----------------

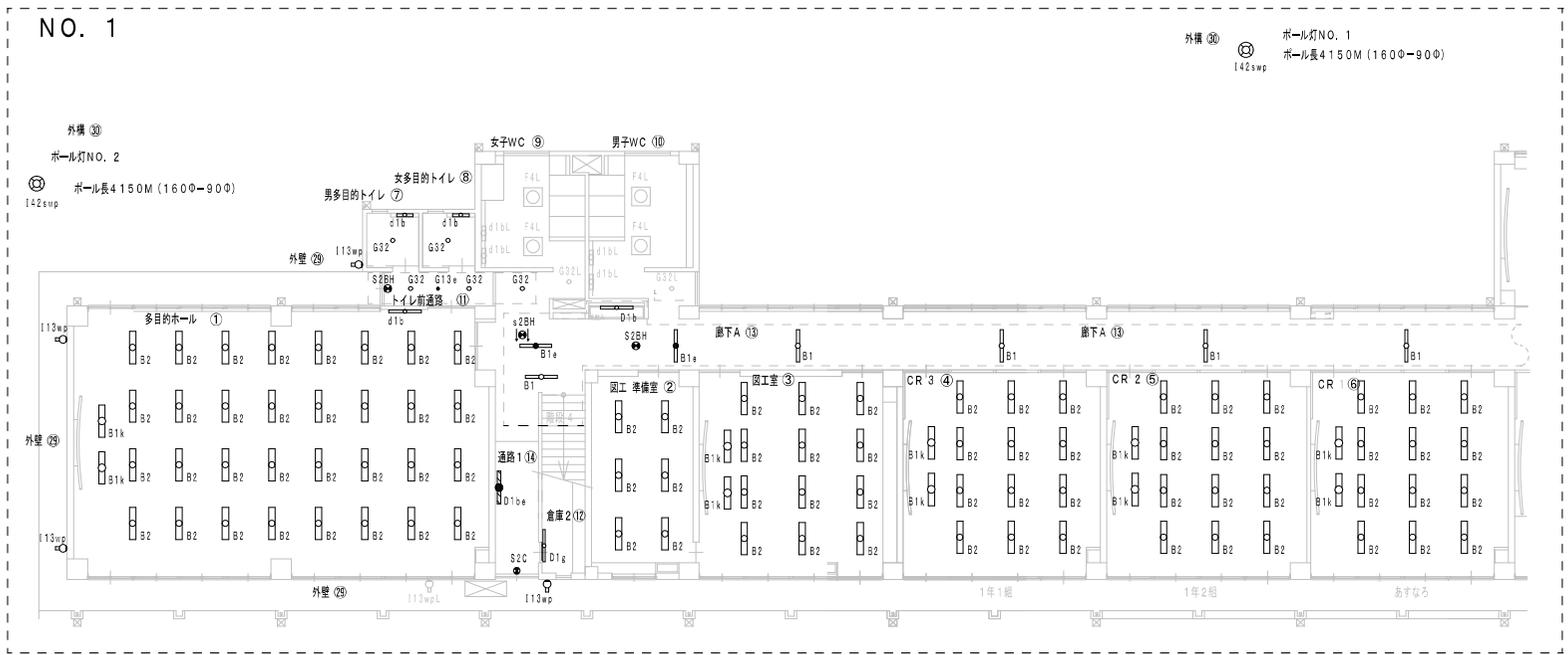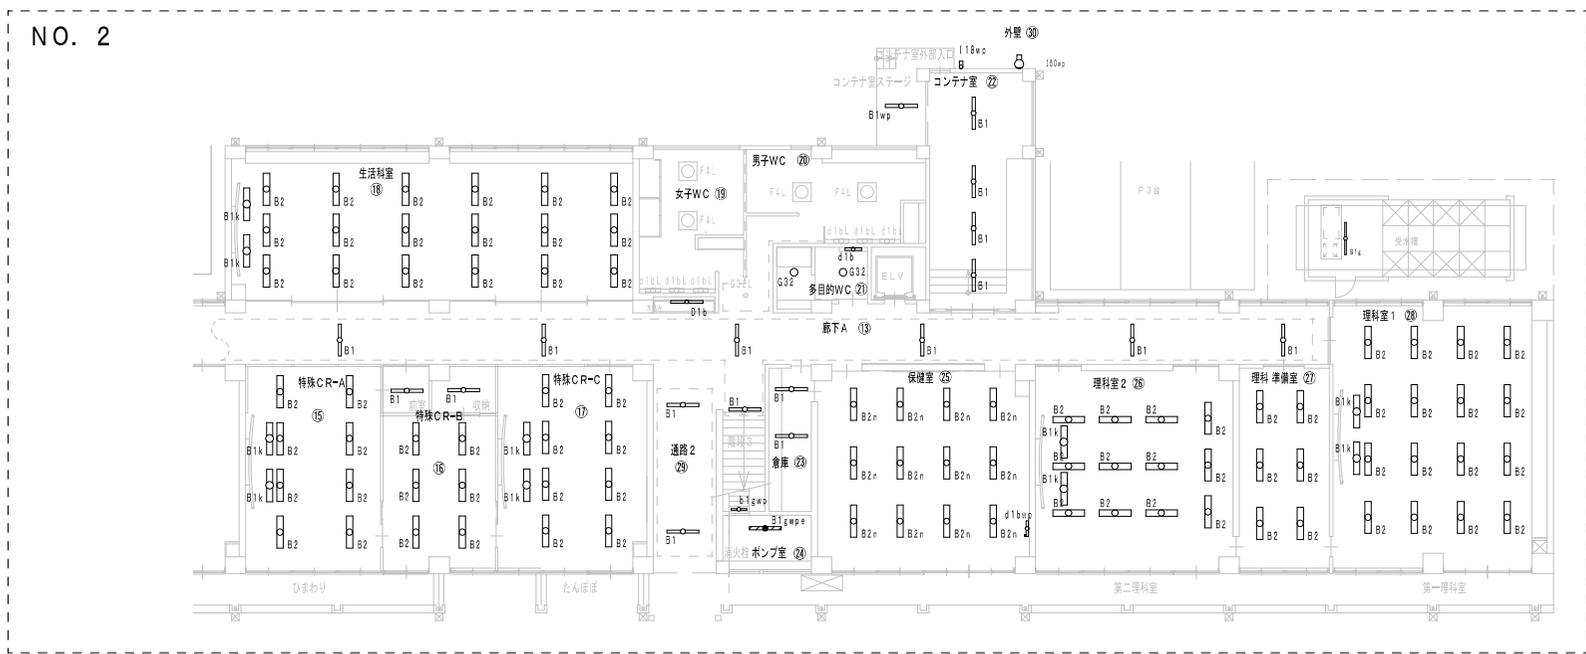


物件番号 4	施設名 城東小学校	建物番号 2	建物名称 北校舎棟	図面名 2階 平面図	縮尺 A3・1/200
-----------	--------------	-----------	--------------	---------------	----------------

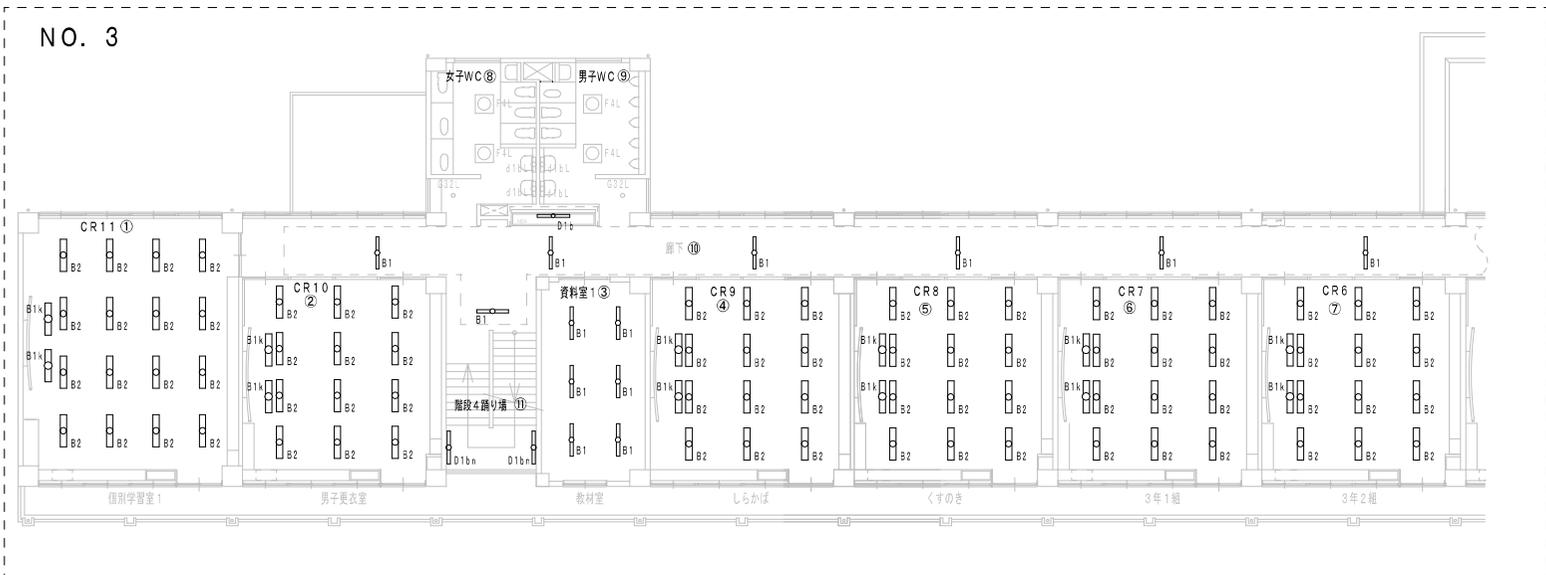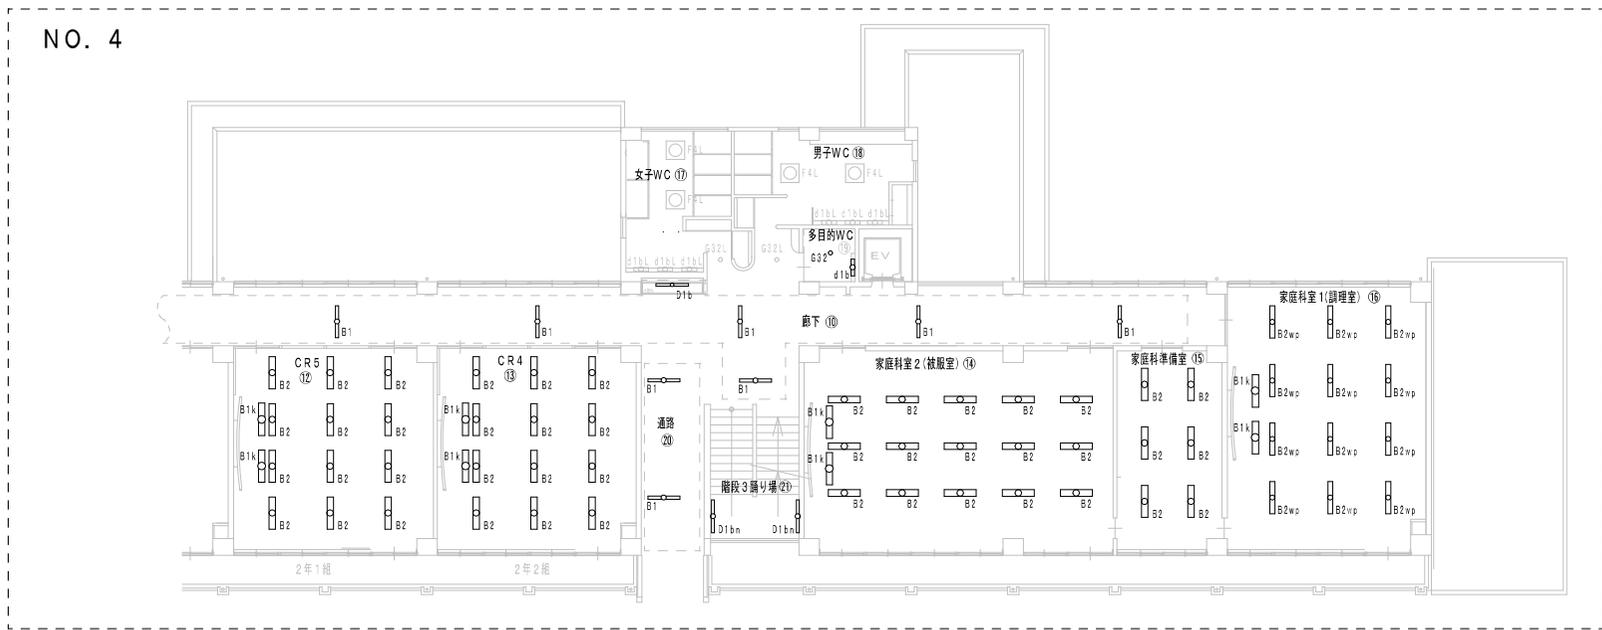


物件番号 4	施設名 城東小学校	建物番号 3	建物名称 北校舎棟	図面名 3階 平面図	縮尺 A3・1/200
-----------	--------------	-----------	--------------	---------------	----------------

NO. 6

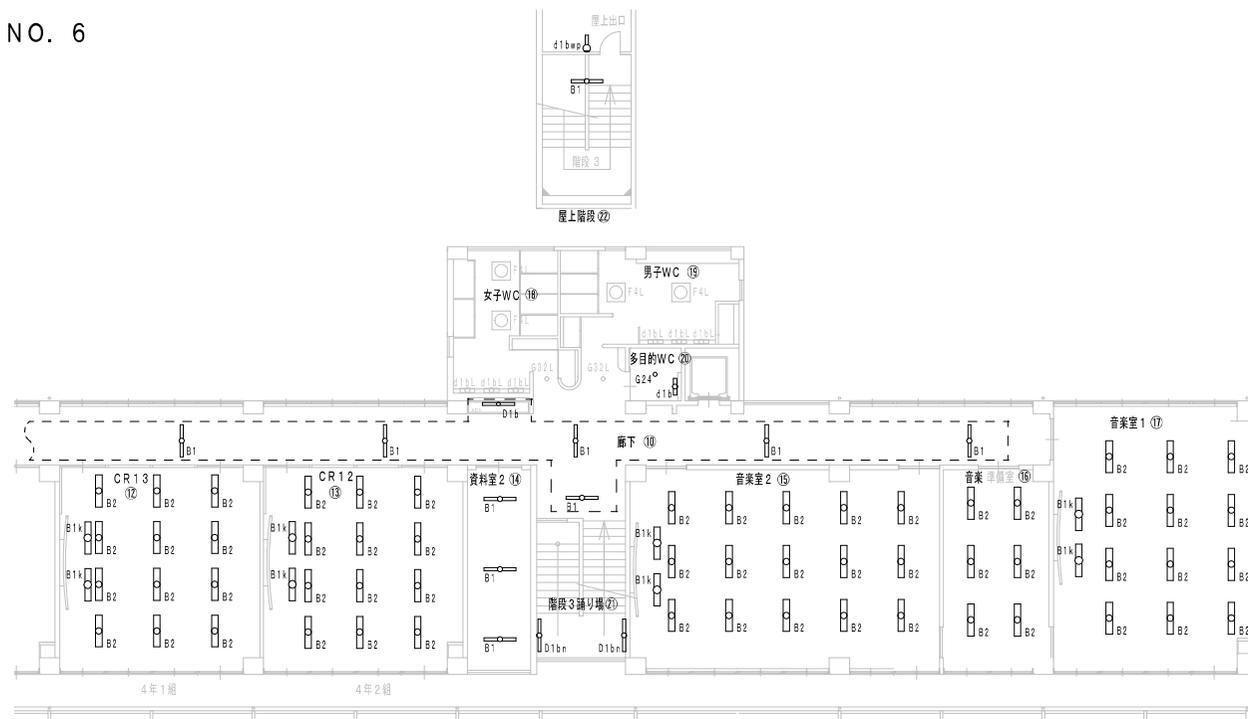

NO. 5

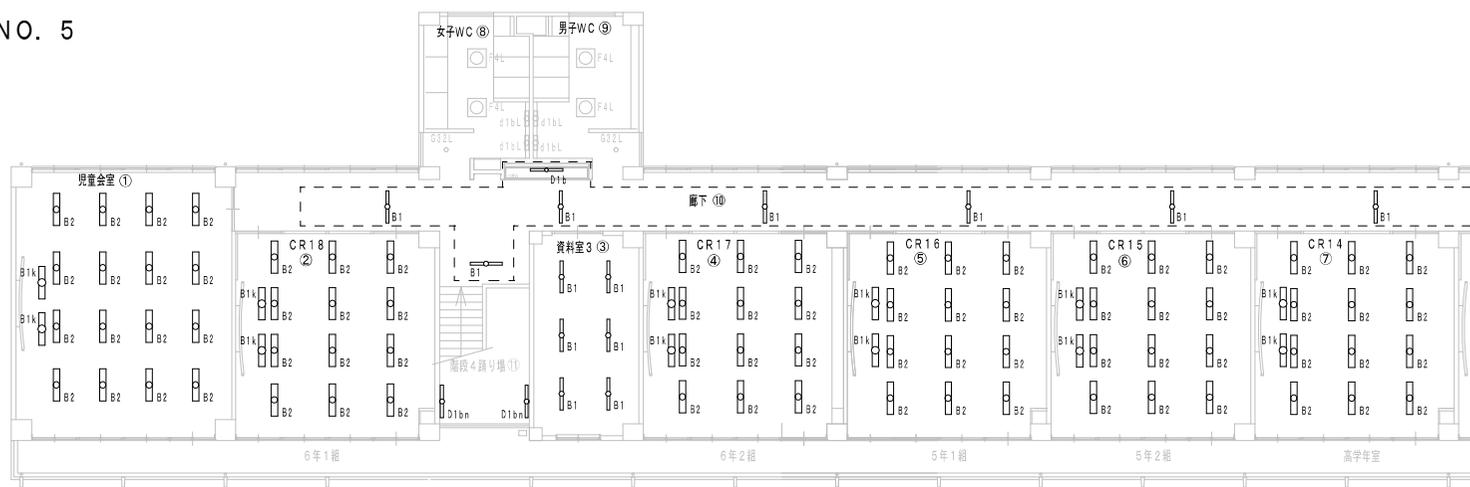

物件番号
4

施設名
城東小学校


建物番号
6

建物名称
体育館棟

図面名
1階 平面図

縮尺
A3・1/150

別途工事にてLED化実施予定

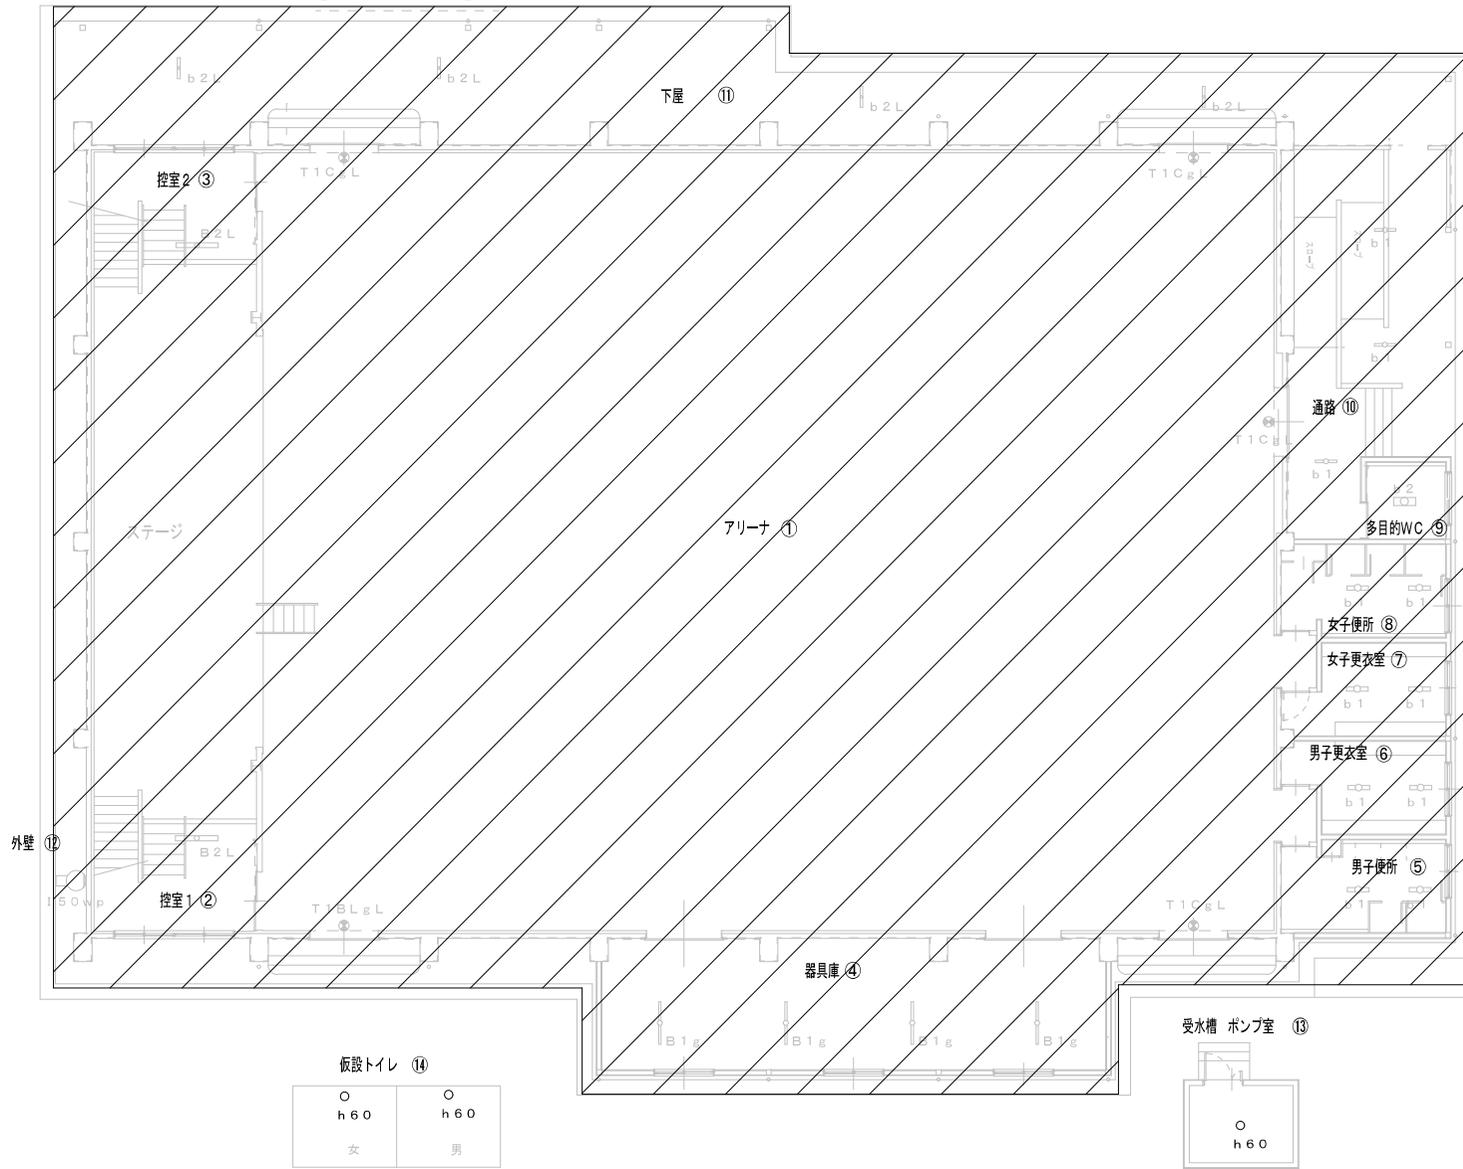

物件番号
4

施設名
城東小学校

建物番号
7

建物名称
体育館棟

図面名
2階 平面図

縮尺
A3・1/150

別途工事にてLED化実施予定




物件番号
4

施設名
城東小学校

建物番号
8
建物名称
体育館・南校舎間

図面名
渡り廊下 平面図

縮尺
A3・1/100

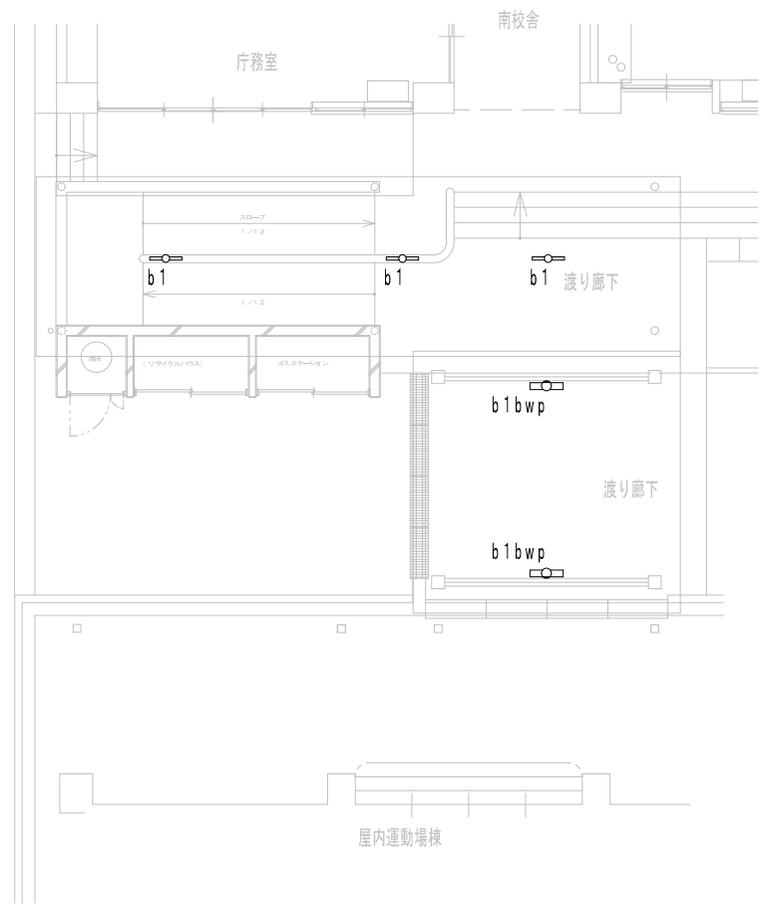

渡り廊下平面図

物件番号
4


施設名
城東小学校

建物番号
9


建物名称
付帯設備棟

図面名
平面図


縮尺
A3・1/100

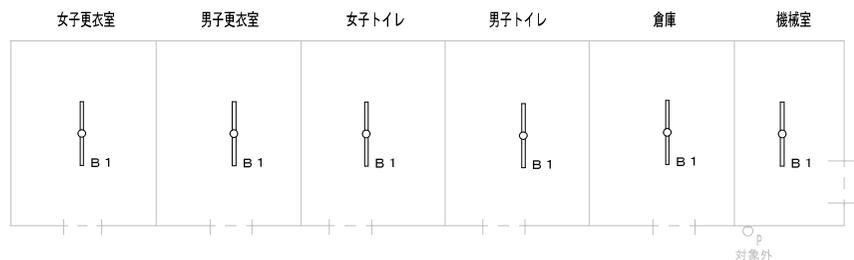


プール設備棟

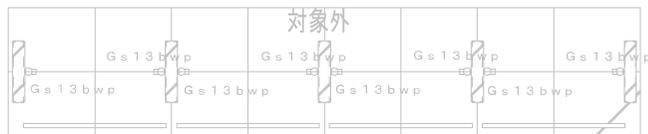


駐輪場

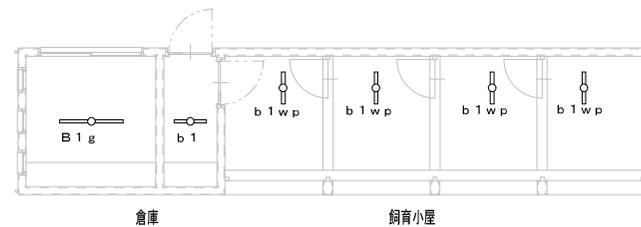

倉庫・飼育小屋

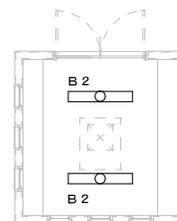

焼成小屋

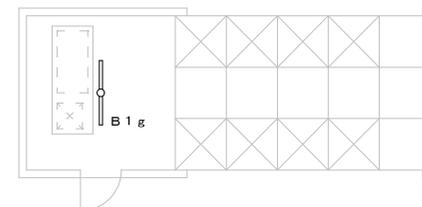

受水槽室


物件番号 5	施設名 戸隠小学校	建物番号 1	建物名称 南校舎棟	図面名 1階 平面図・外構	縮尺 A3・1/200
-----------	--------------	-----------	--------------	------------------	----------------

p20㊟
北校舎裏 b


p20㊟
北校舎西側 c
北校舎

p20㊟
南北校舎裏口 d 別途工事にてLED化実施予定

p20
㊟
正面入り口横 a

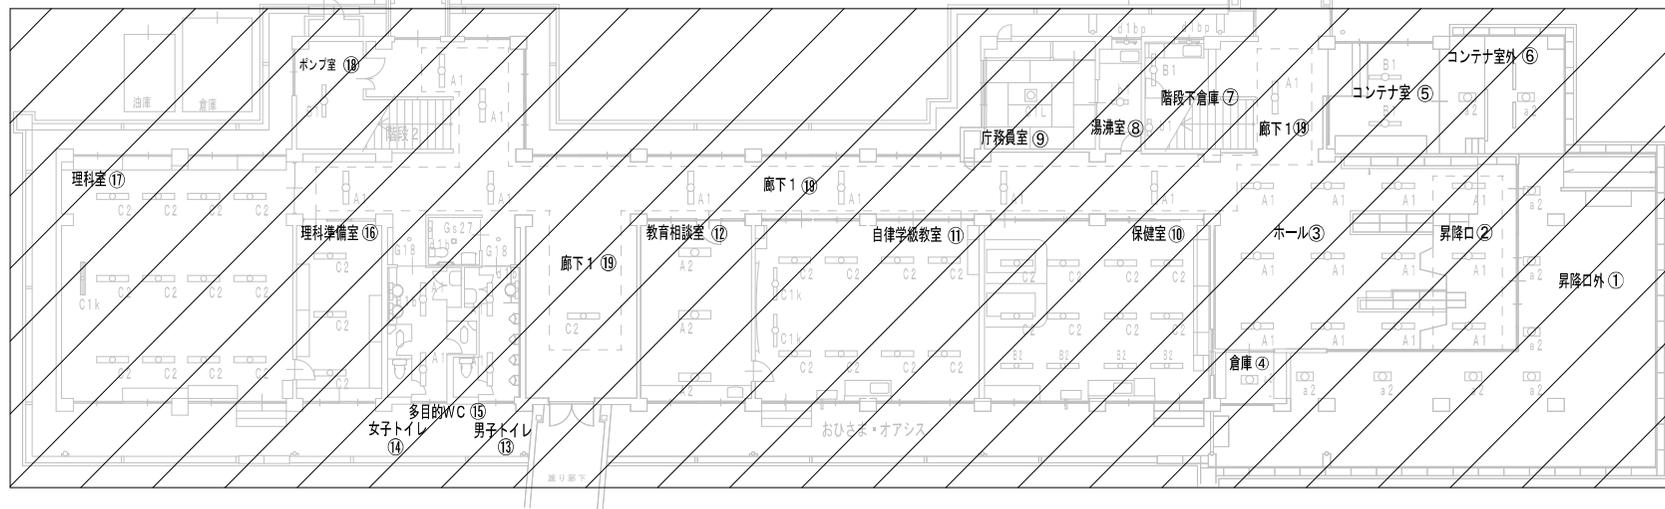

物件番号 5	施設名 戸隠小学校	建物番号 2	建物名称 南校舎棟	図面名 2階 平面図	縮尺 A3・1/200
-----------	--------------	-----------	--------------	---------------	----------------

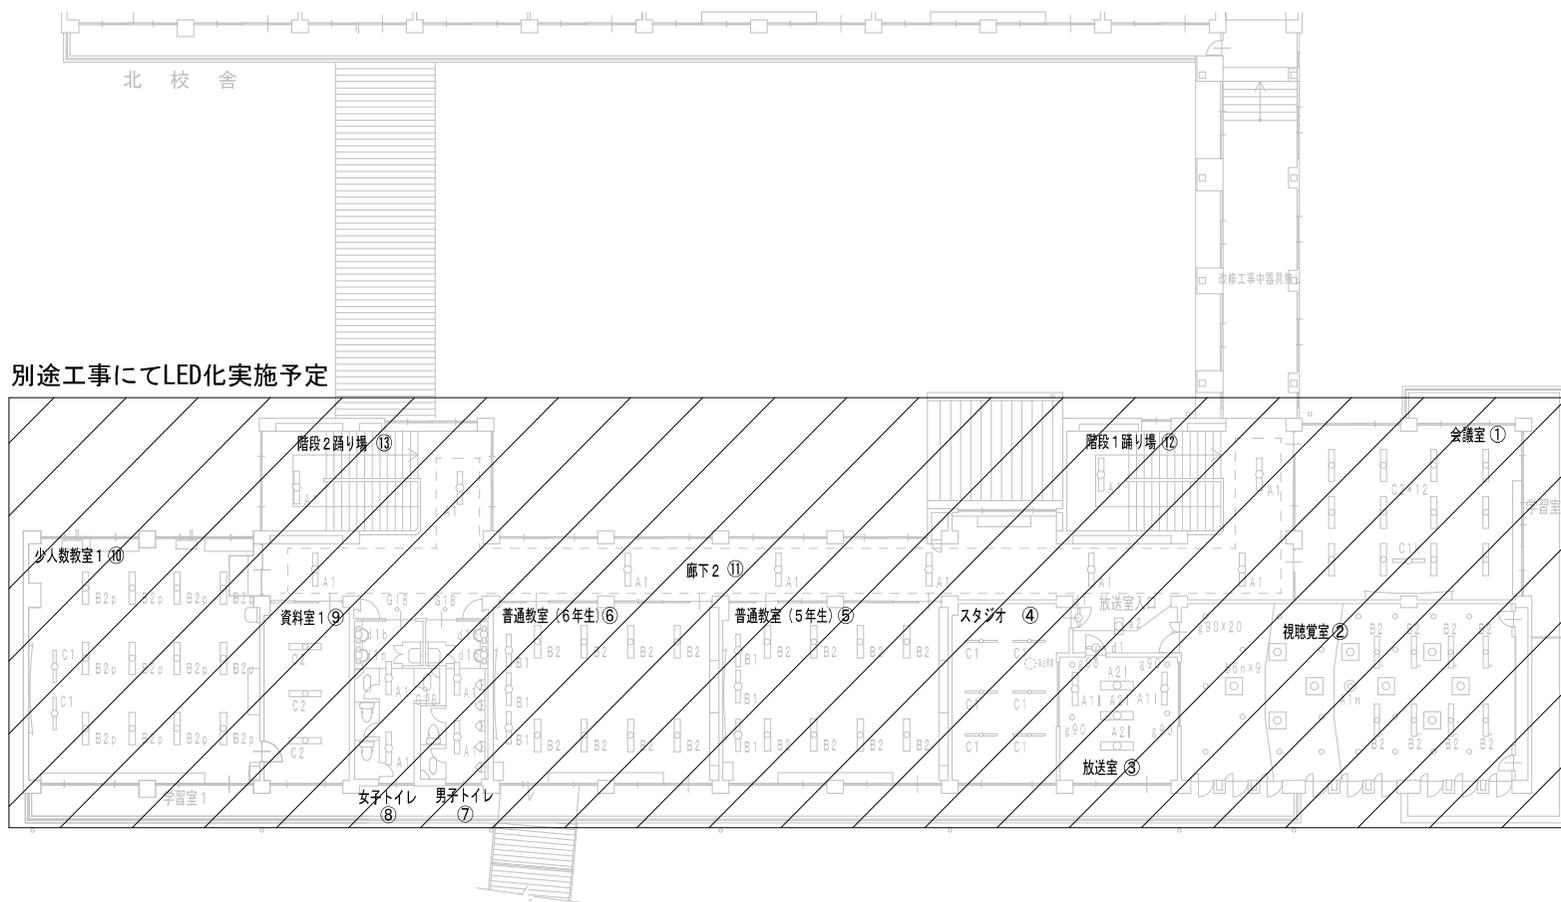

物件番号
5


施設名
戸隠小学校

建物番号
4


建物名称
東校舎 (17番棟)

図面名
2階 平面図


縮尺
A3・1/100

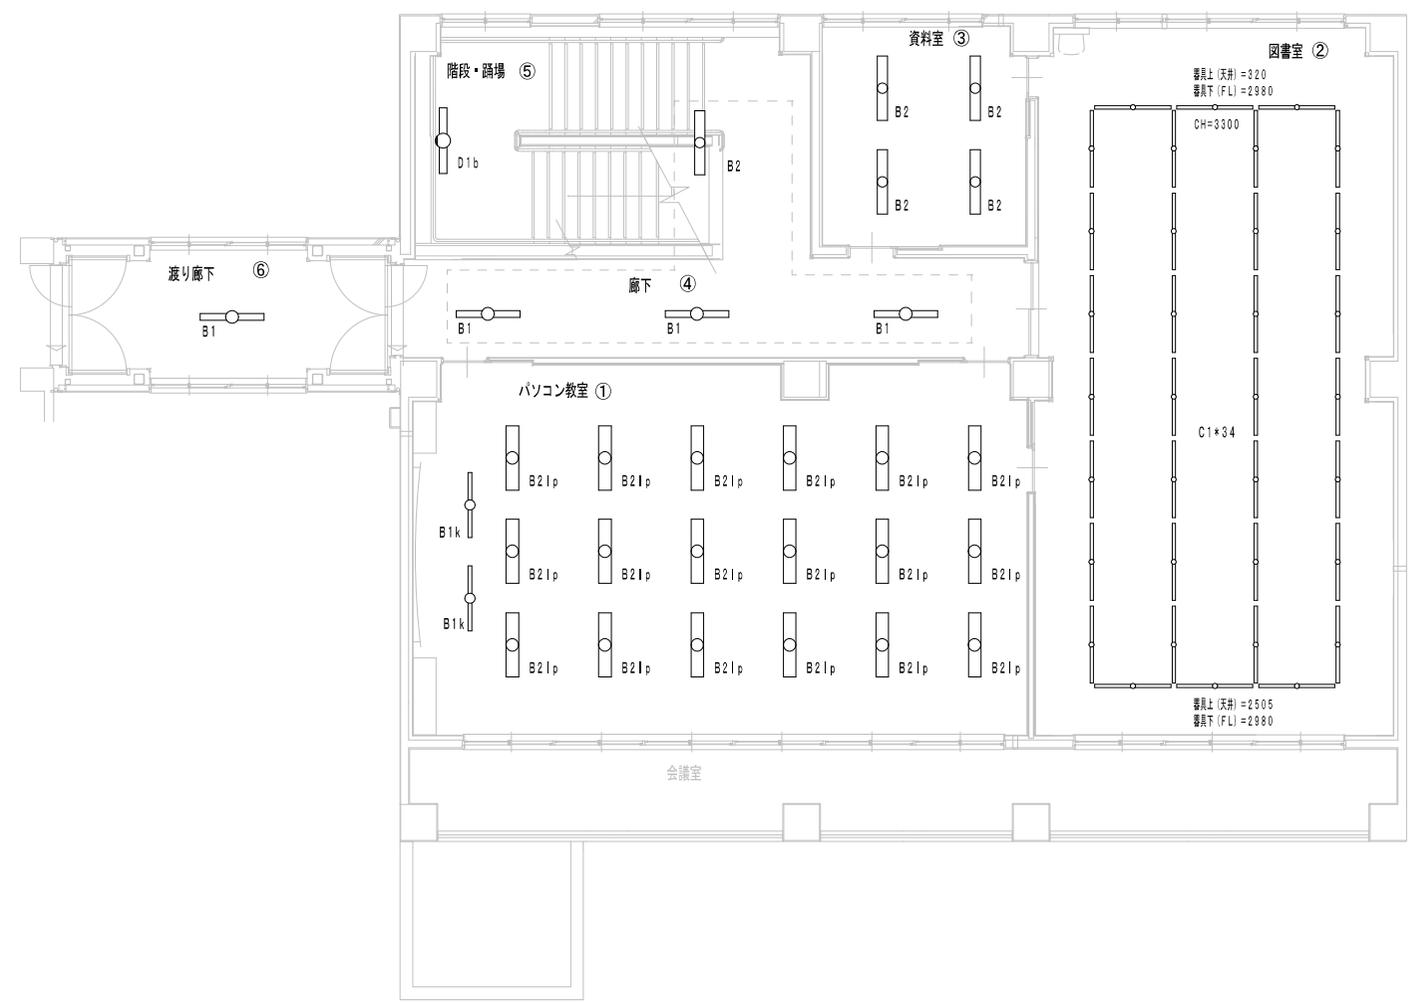

物件番号 5	施設名 戸隠小学校	建物番号 5	建物名称 屋内運動場棟	図面名 1階 平面図	縮尺 A3・1/200
-----------	--------------	-----------	----------------	---------------	----------------

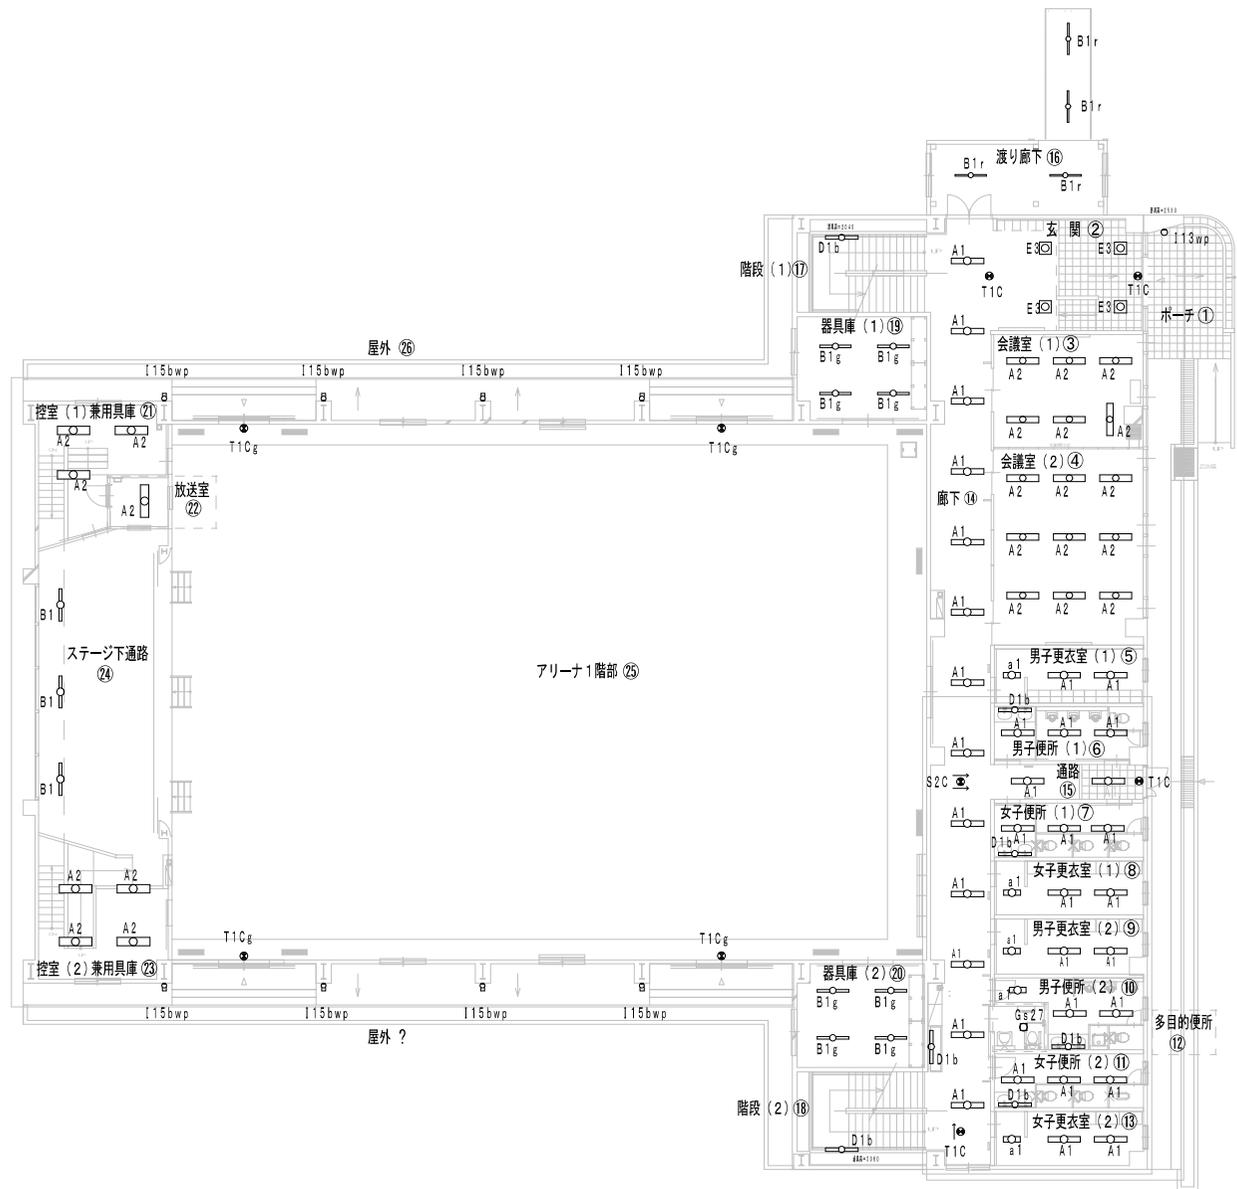

物件番号 5	施設名 戸隠小学校	建物番号 6	建物名称 屋内運動場棟	図面名 2階 平面図	縮尺 A3・1/200
-----------	--------------	-----------	----------------	---------------	----------------

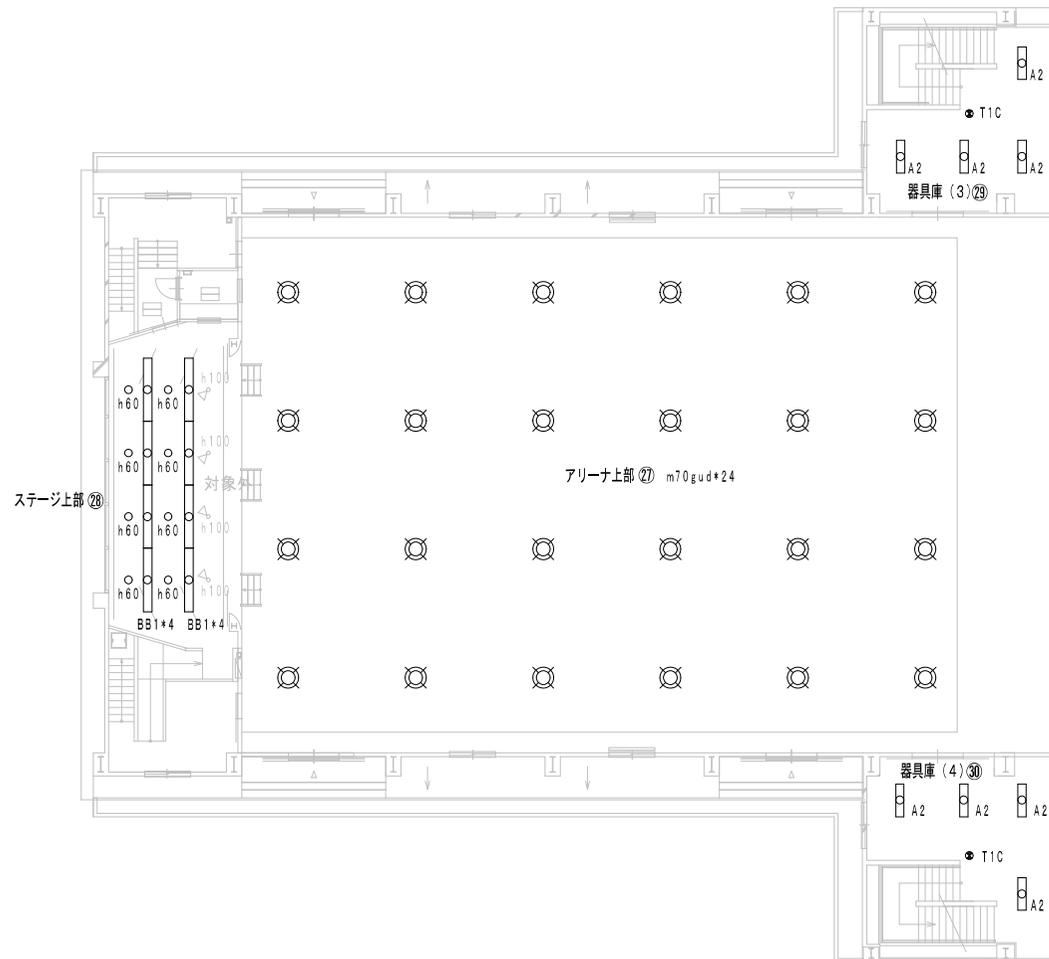




物件番号
5

施設名
戸隠小学校

建物番号 7 建物名称 プール設備棟

図面名 プール設備 平面図

縮尺
A3・1/100

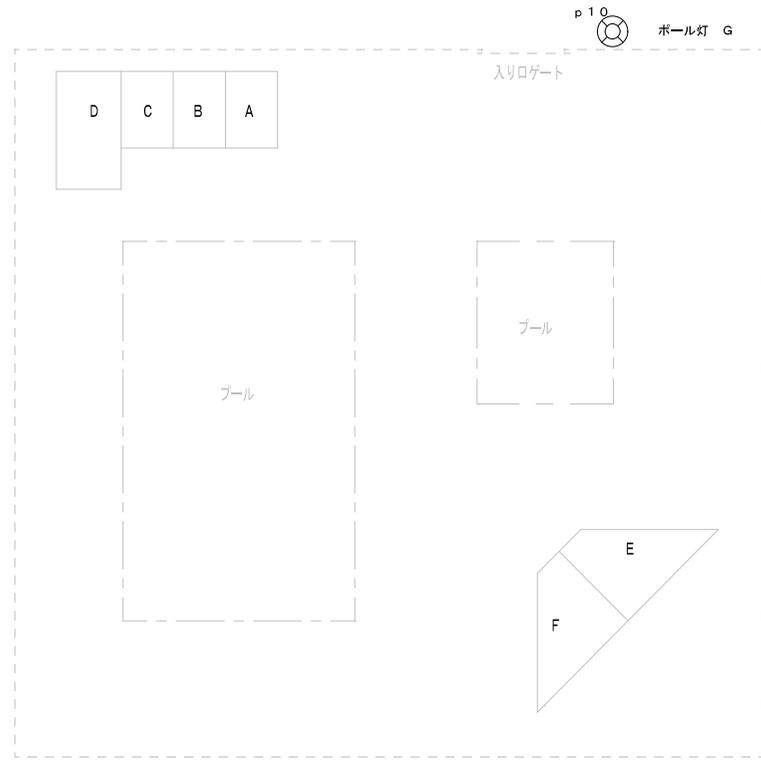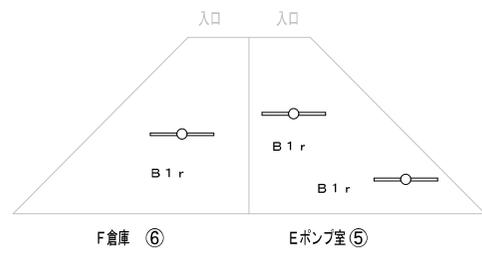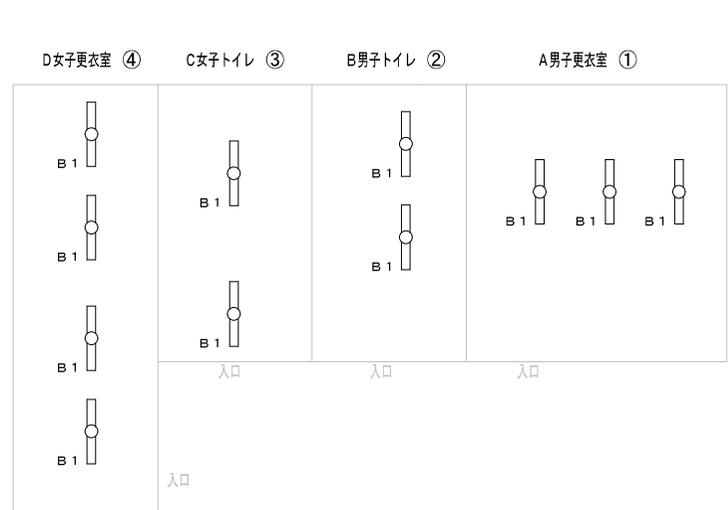

物件番号
5



施設名
戸隠小学校

建物番号
8



建物名称
グラウンド設備棟

図面名
グラウンド設備 平面図



縮尺
A3・1/100

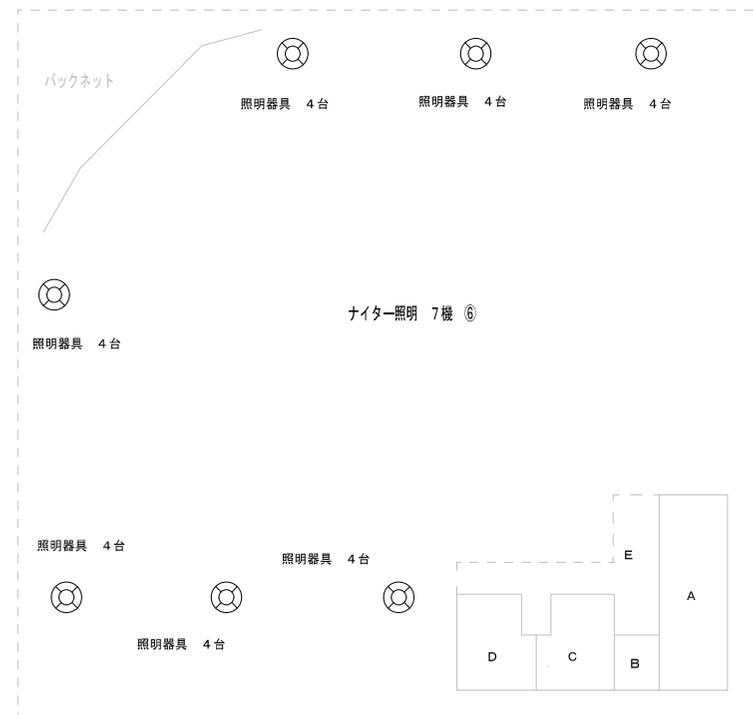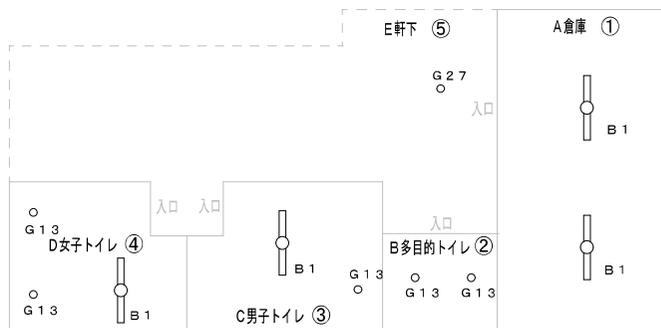



物件番号 6	施設名 湯谷小学校	建物番号 1	建物名称 南校舎棟	図面名 1階 平面図	縮尺 A3・1/200
-----------	--------------	-----------	--------------	---------------	----------------

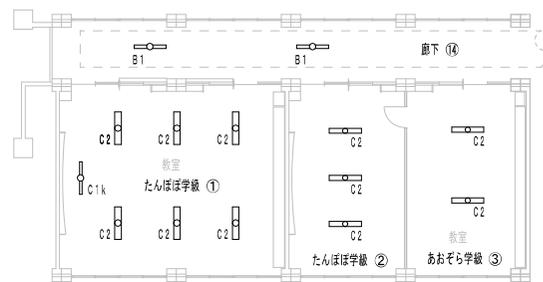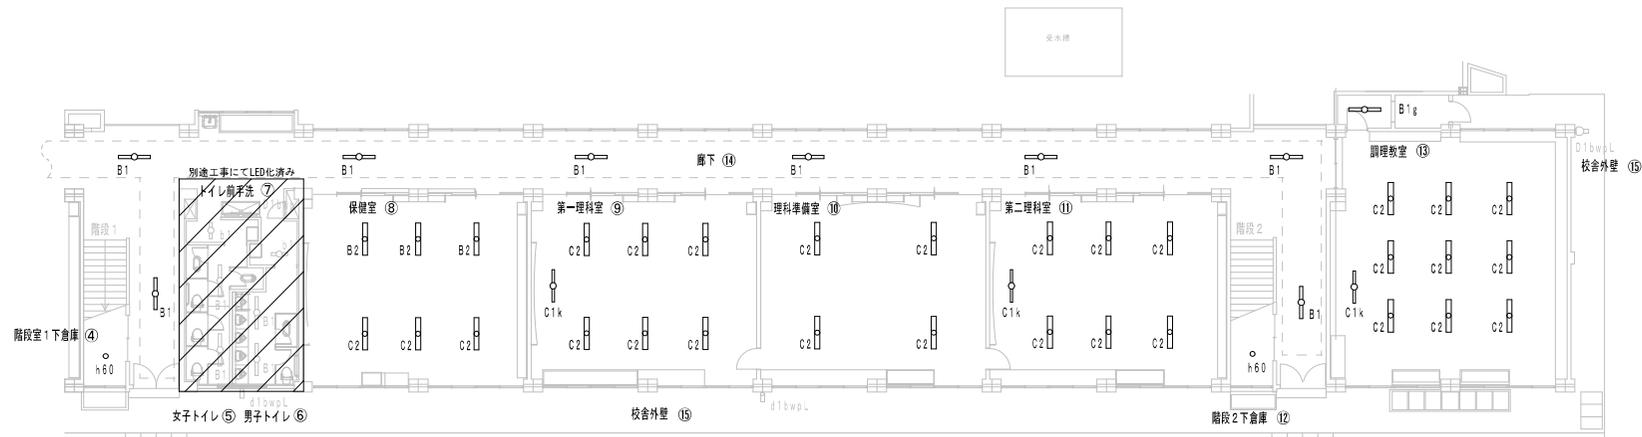

物件番号 6	施設名 湯谷小学校	建物番号 2	建物名称 南校舎棟	図面名 2階 平面図	縮尺 A3・1/200
-----------	--------------	-----------	--------------	---------------	----------------

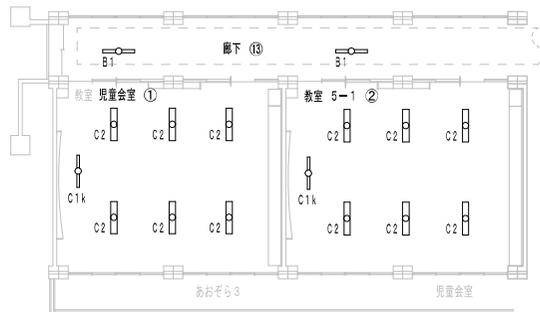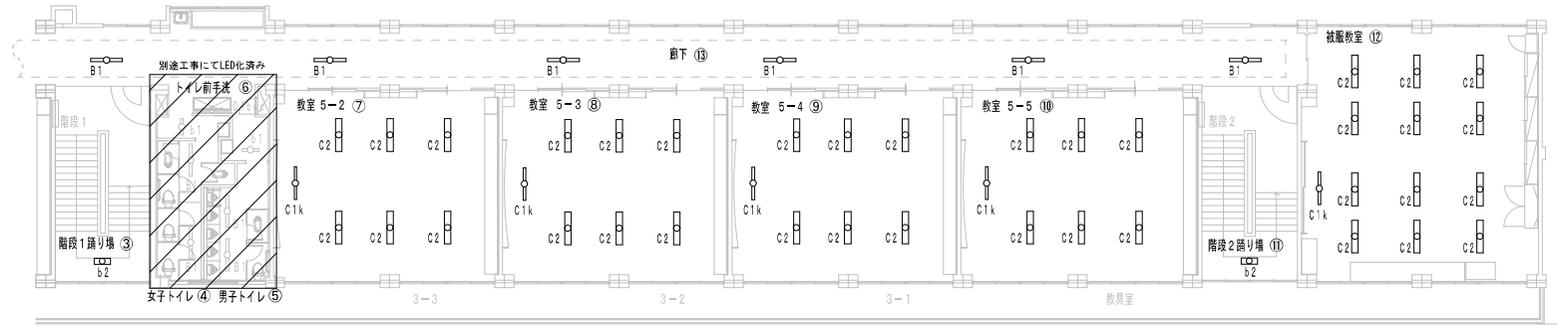



物件番号 6	施設名 湯谷小学校	建物番号 3	建物名称 南校舎棟	図面名 3階 平面図	縮尺 A3・1/200
-----------	--------------	-----------	--------------	---------------	----------------

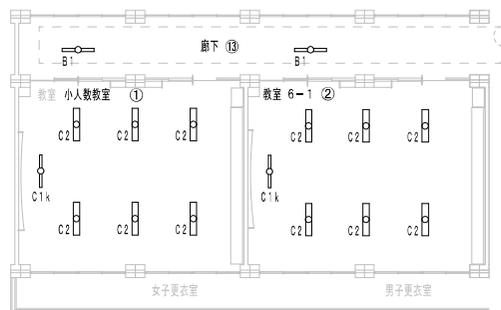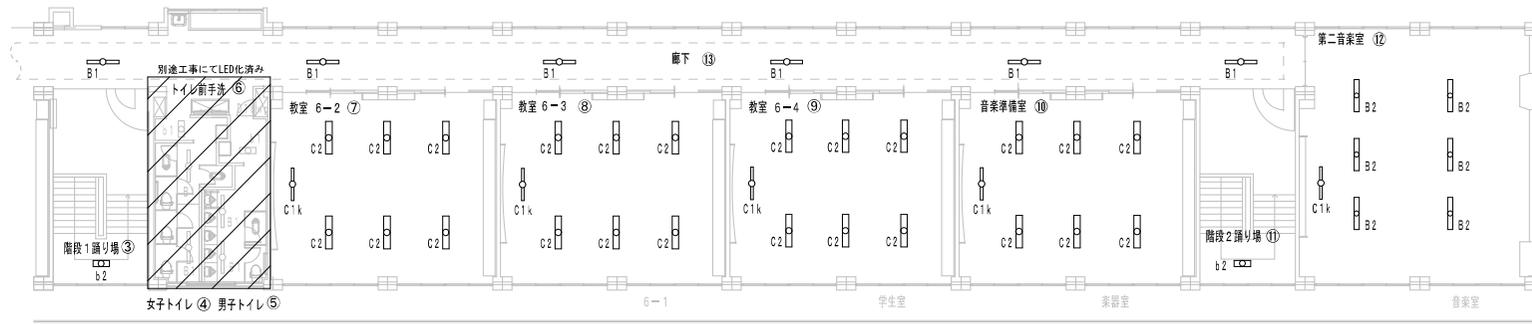



物件番号 6	施設名 湯谷小学校	建物番号 5	建物名称 北校舎棟	図面名 1階 平面図	縮尺 A3・1/200
-----------	--------------	-----------	--------------	---------------	----------------



物件番号 6	施設名 湯谷小学校	建物番号 6	建物名称 北校舎棟	図面名 2階 平面図	縮尺 A3・1/200
-----------	--------------	-----------	--------------	---------------	----------------

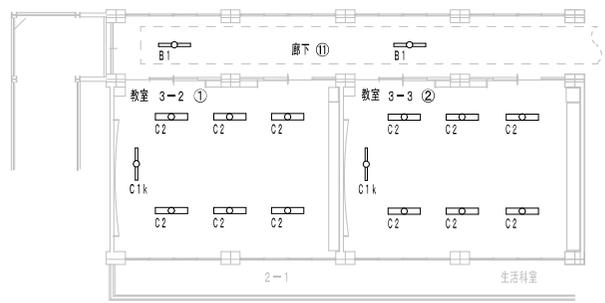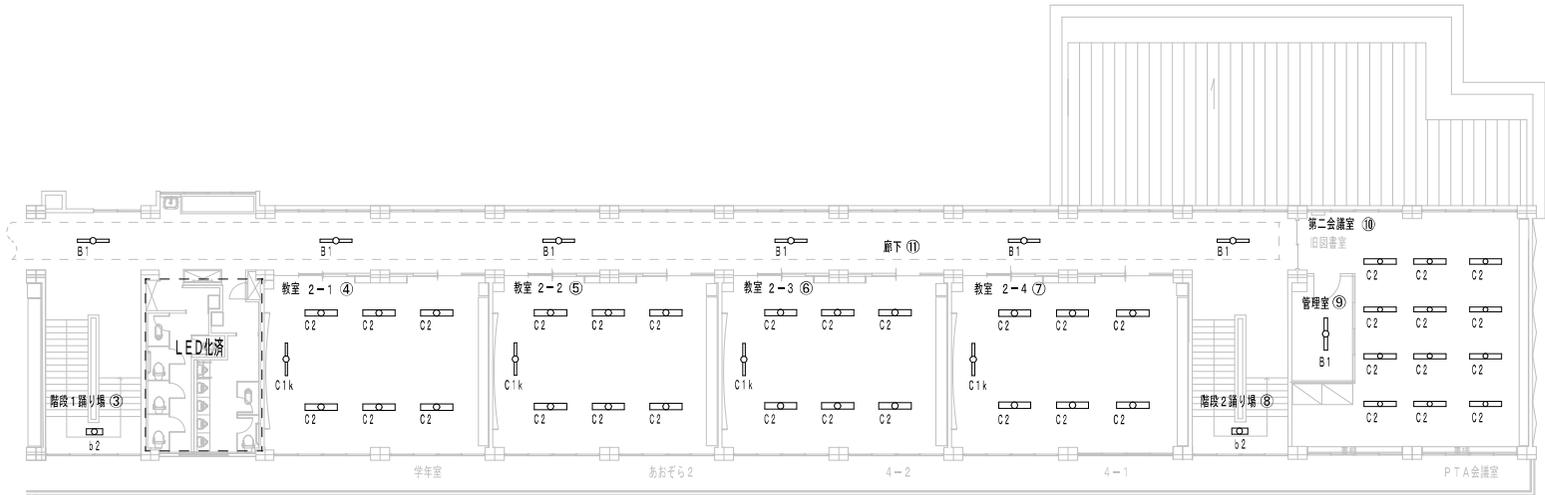

物件番号 6	施設名 湯谷小学校	建物番号 7	建物名称 北校舎棟	図面名 3階 平面図	縮尺 A3・1/200
-----------	--------------	-----------	--------------	---------------	----------------

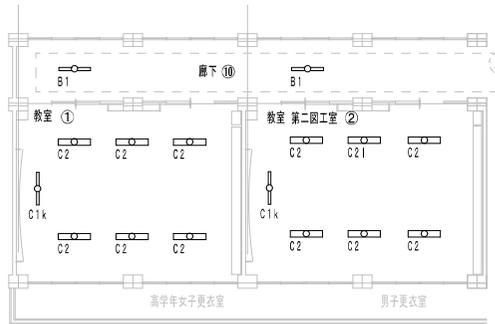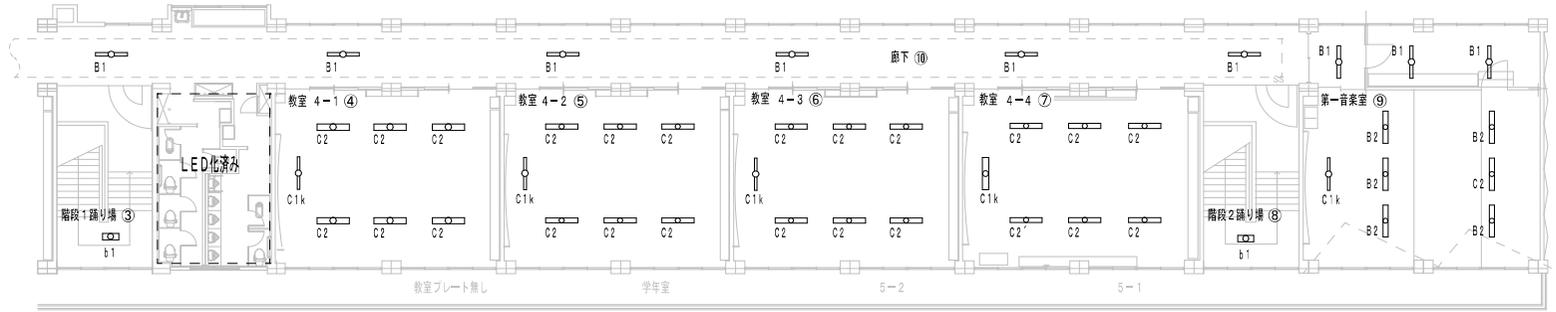

物件番号
6


施設名
湯谷小学校

建物番号
8

建物名称
北校舎増築棟

図面名
1階 平面図

縮尺
A3・1/150

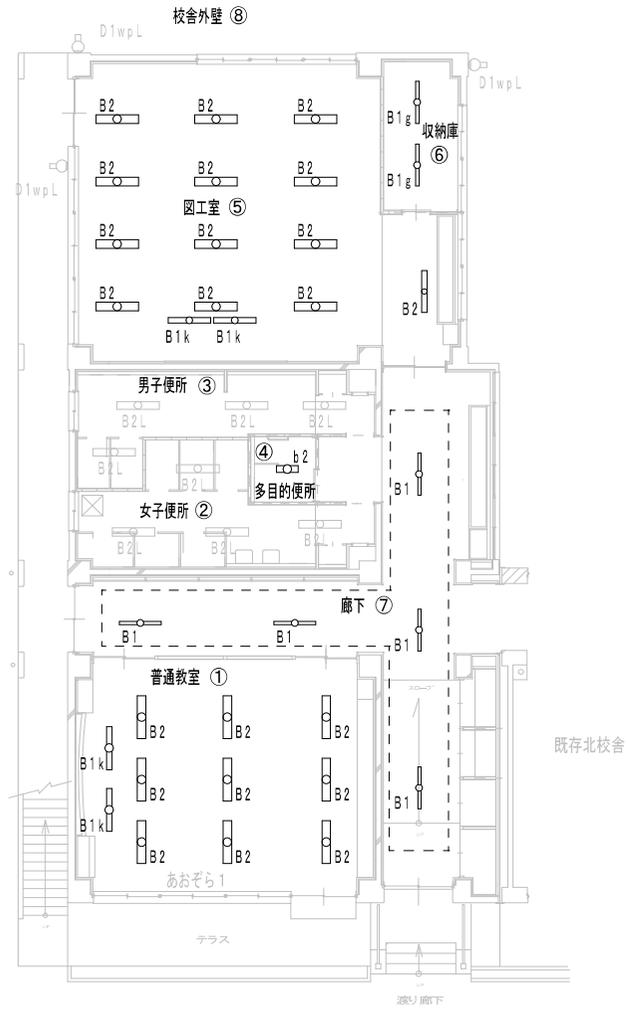

物件番号
6


施設名
湯谷小学校

建物番号
9


建物名称
北校舎増築棟

図面名
2階 平面図


縮尺
A3・1/150

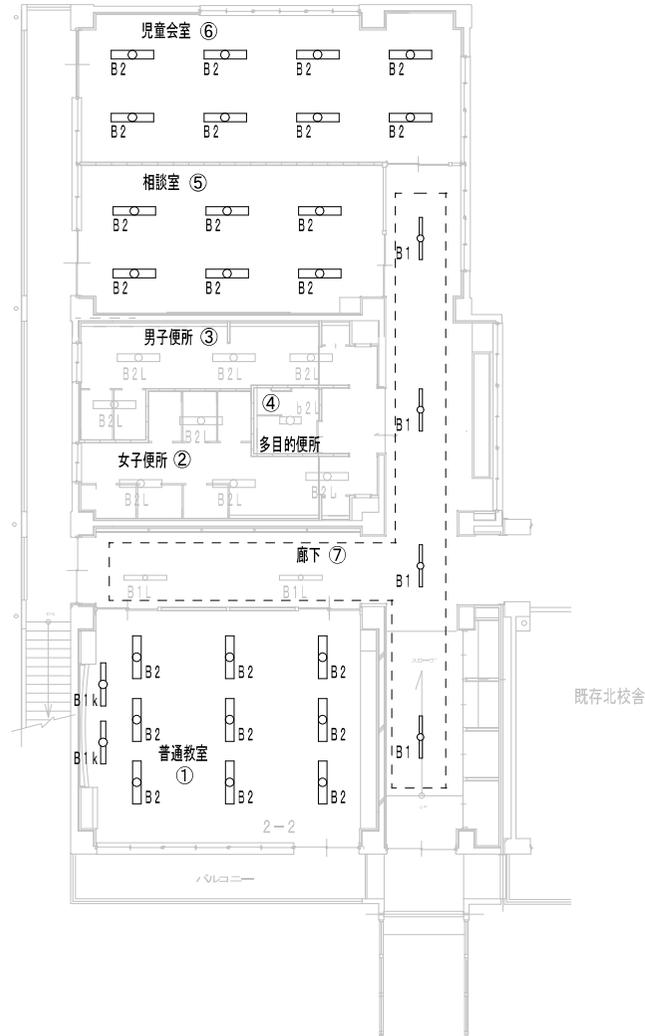

物件番号 6	施設名 湯谷小学校	建物番号 10	建物名称 体育館棟	図面名 1階 平面図	縮尺 A3・1/200
-----------	--------------	------------	--------------	---------------	----------------

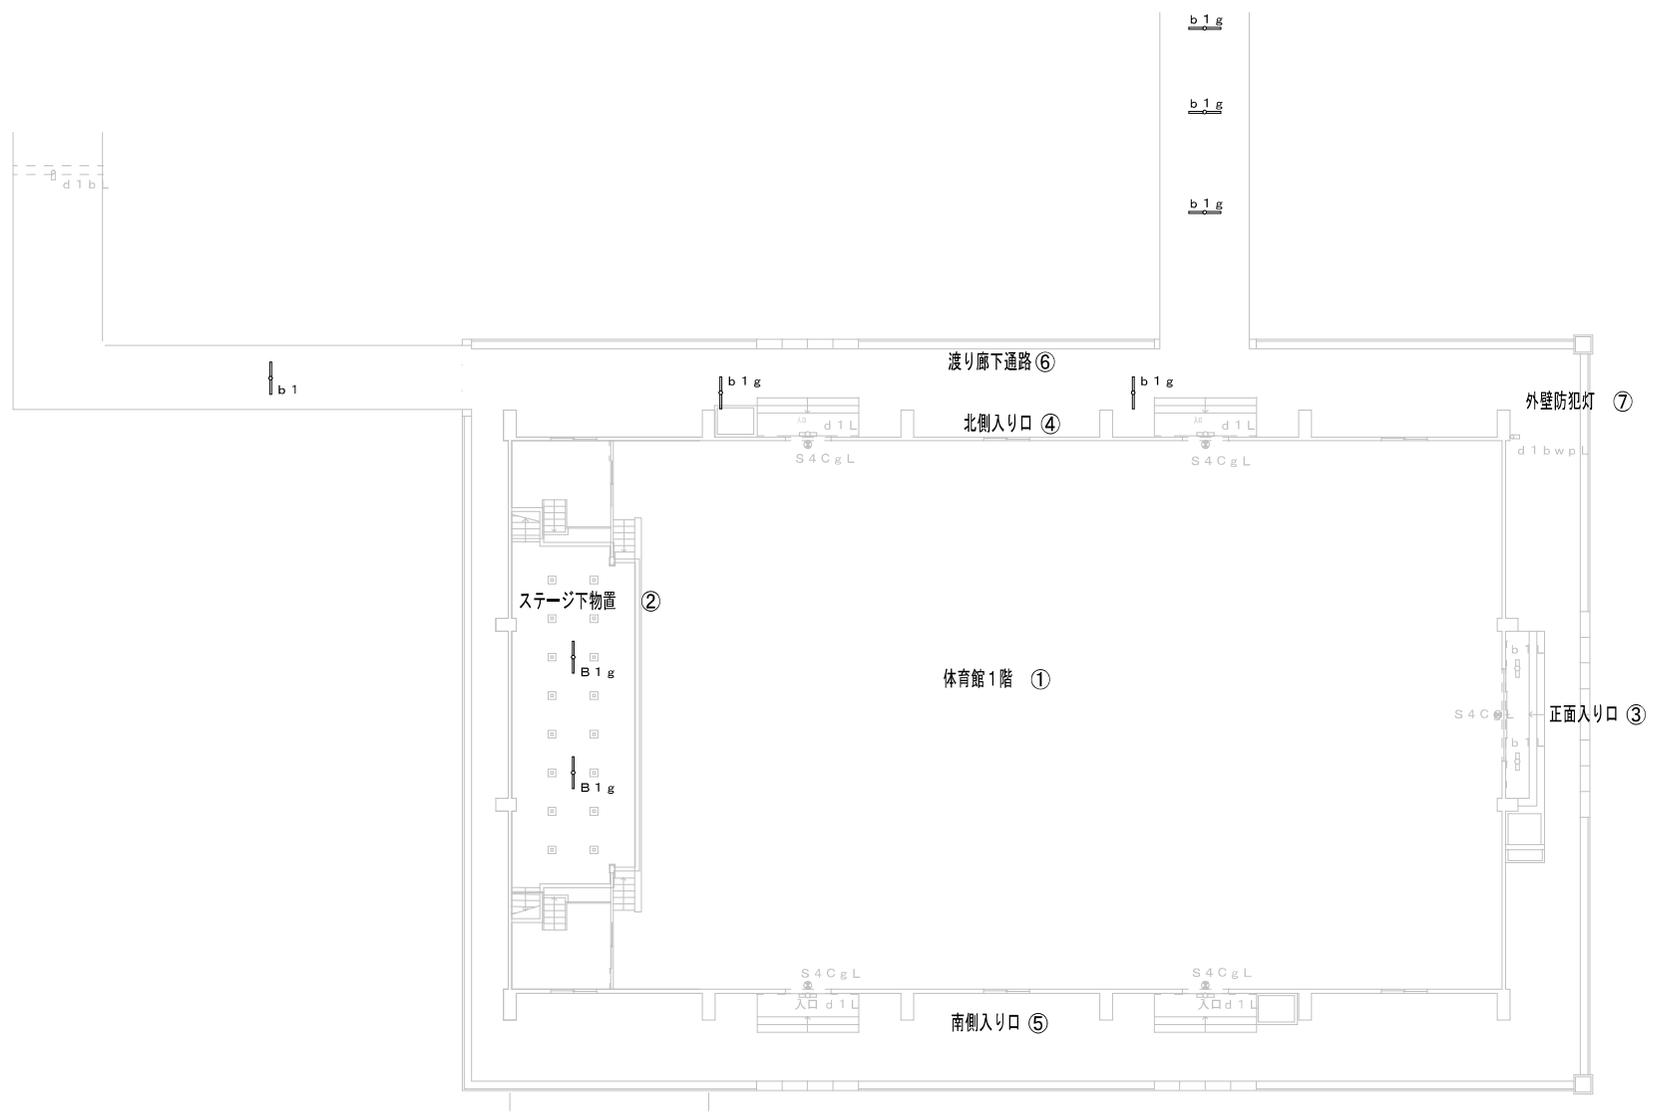

物件番号 6	施設名 湯谷小学校	建物番号 1 1	建物名称 体育館棟	図面名 2階 平面図	縮尺 A3・1/200
-----------	--------------	-------------	--------------	---------------	----------------

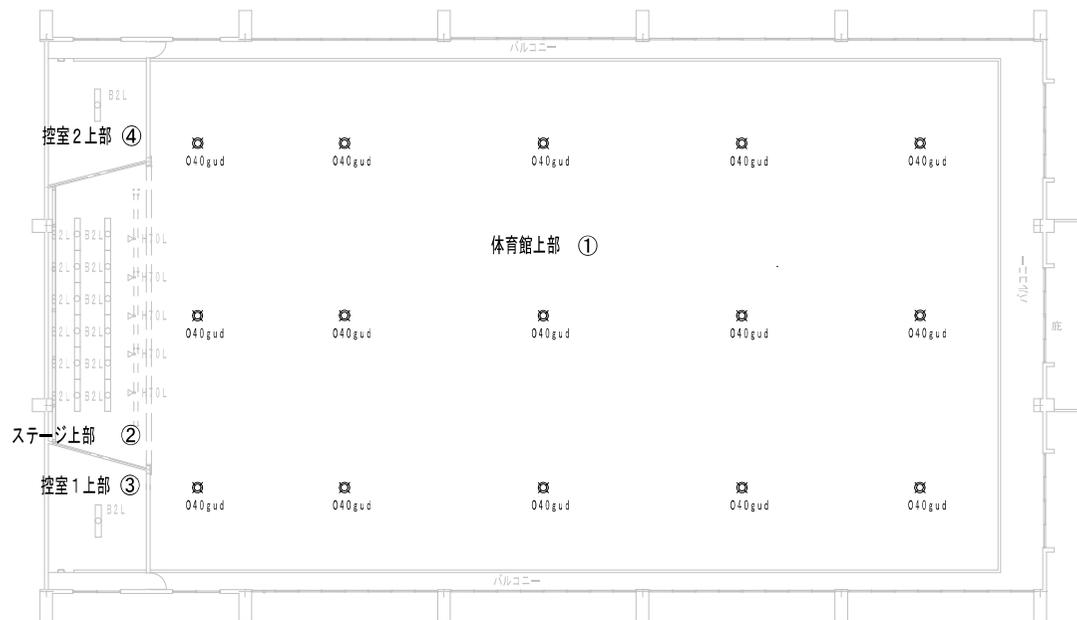

物件番号
6

施設名
湯谷小学校

建物番号
1 2

建物名称
プール設備棟

図面名
プール設備・屋外プレハブ小屋平面図

縮尺
A3・1/100

- ① 女子トイレ
- ② 男子トイレ
- ③ 男子更衣室
- ④ 女子更衣室
- ⑤ 倉庫
- ⑥ 機械室

- ⑦ 通路
- ⑧ 女子トイレ
- ⑨ 男子トイレ
- ⑩ 屋外倉庫

⑪ 屋外プレハブ倉庫

プール

屋内運動場

