



位置図


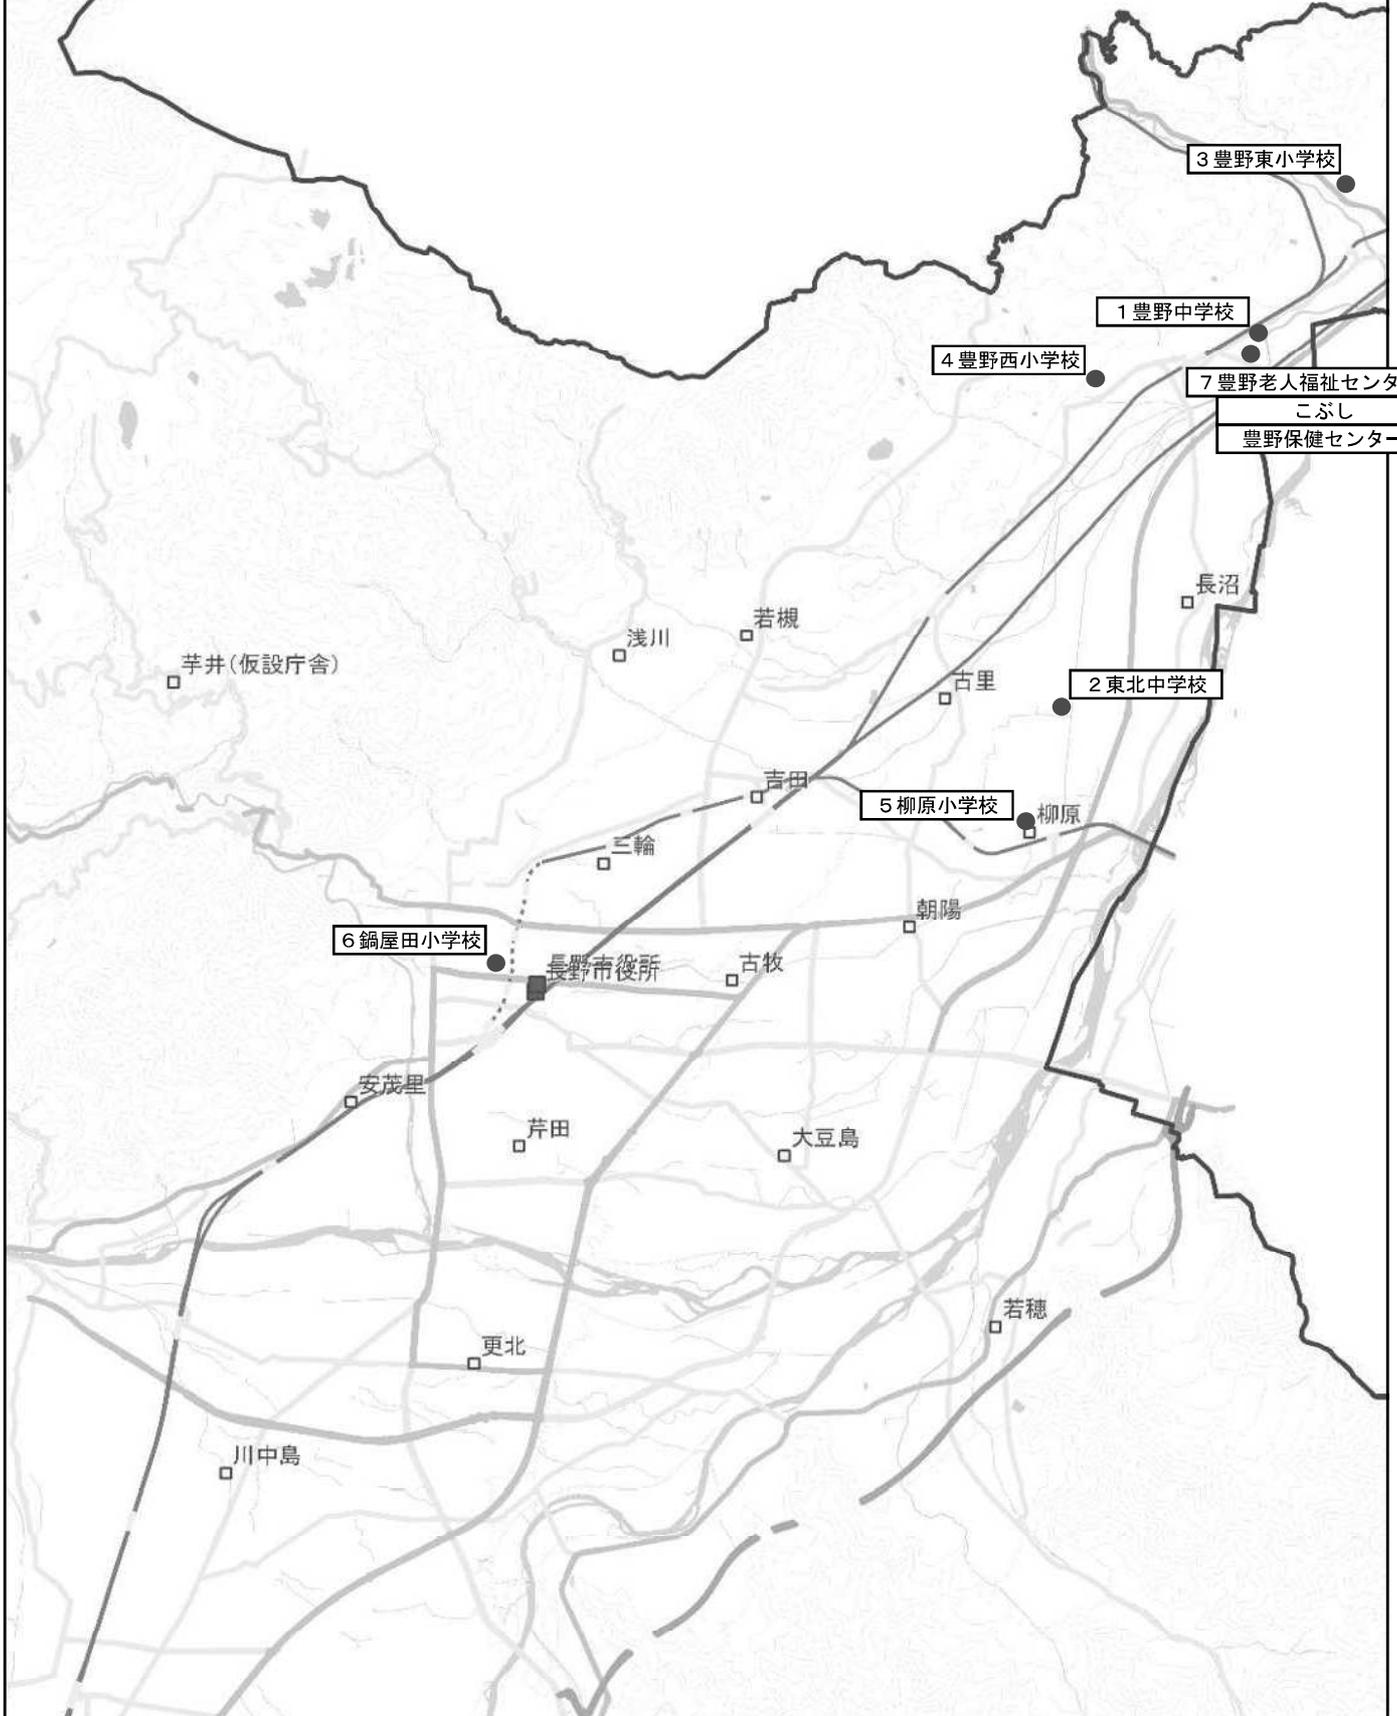


0 550 1,100 2,200 3,300 4,400
メートル

施設番号 <div style="border: 1px solid black; padding: 2px; display: inline-block;">1</div>	施設名 豊野中学校	建物番号-建物名称 <div style="border: 1px solid black; padding: 2px; display: inline-block;">□ -</div>	図名 案内図 配置図	縮尺 (A3) Non
--	--------------	---	---------------	----------------

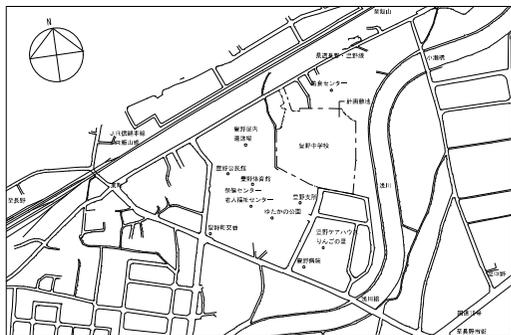

案内図

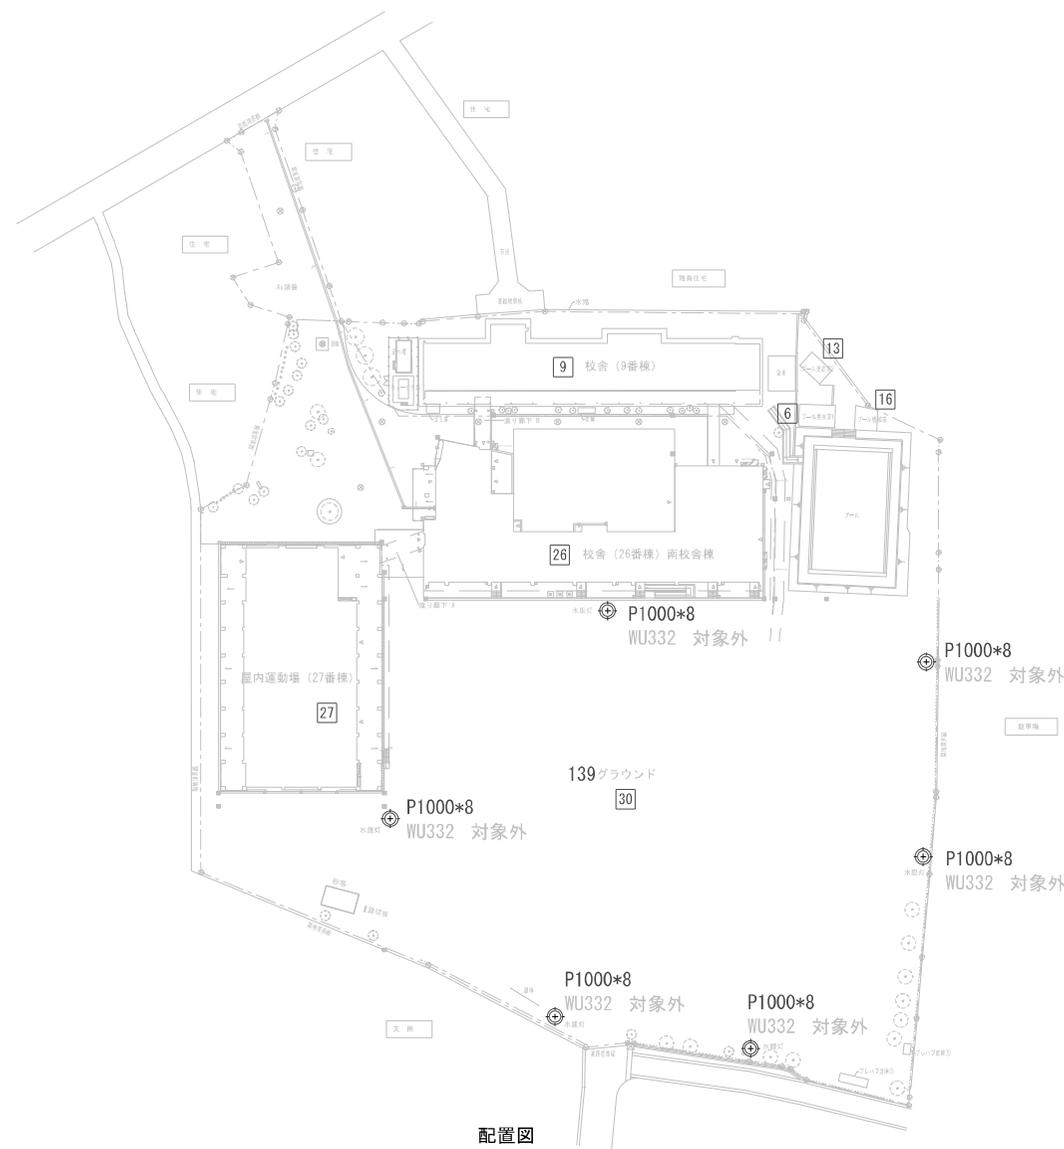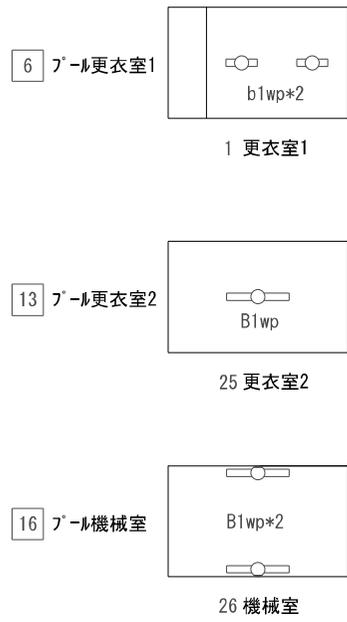

配置図



施設番号
1

施設名
豊野中学校

建物番号-建物名称
9 - 北校舎

図名
1階 平面図


縮尺 (A3)
Non

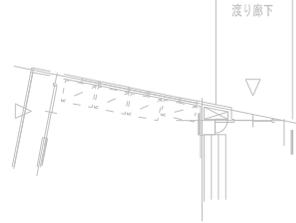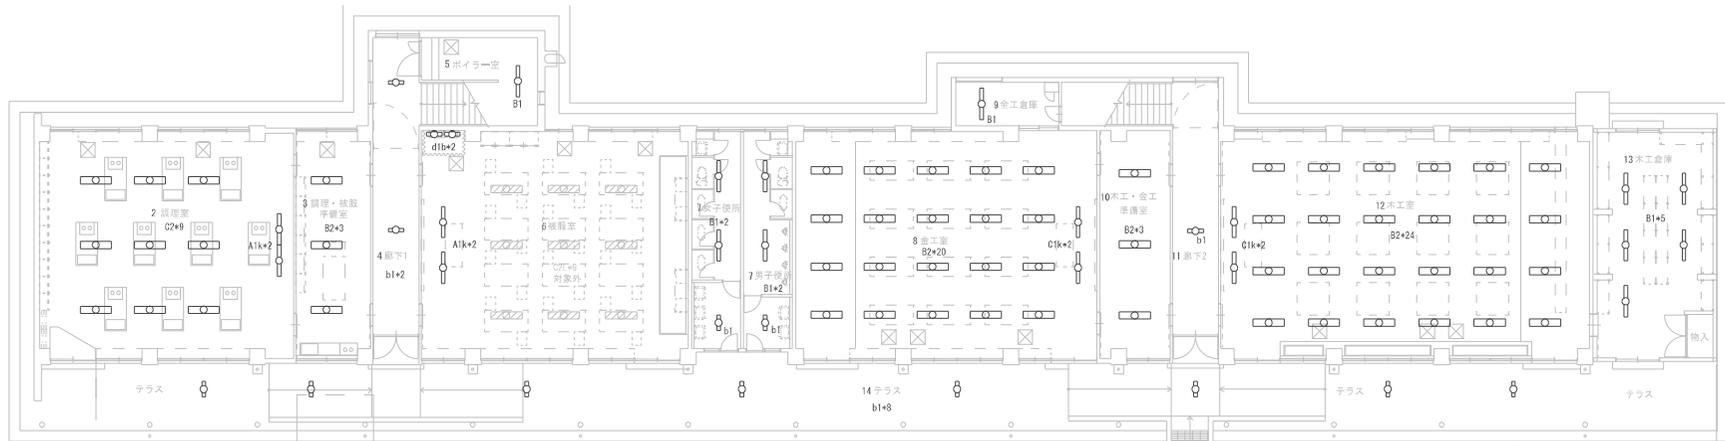

北校舎棟
(既存)

北校舎 1階平面図

施設番号 <div style="border: 1px solid black; padding: 2px; display: inline-block;">1</div>	施設名 豊野中学校	建物番号-建物名称 <div style="border: 1px solid black; padding: 2px; display: inline-block;">9</div> - 北校舎	図名 2階 平面図	縮尺 (A3) Non
--	--------------	---	--------------	----------------

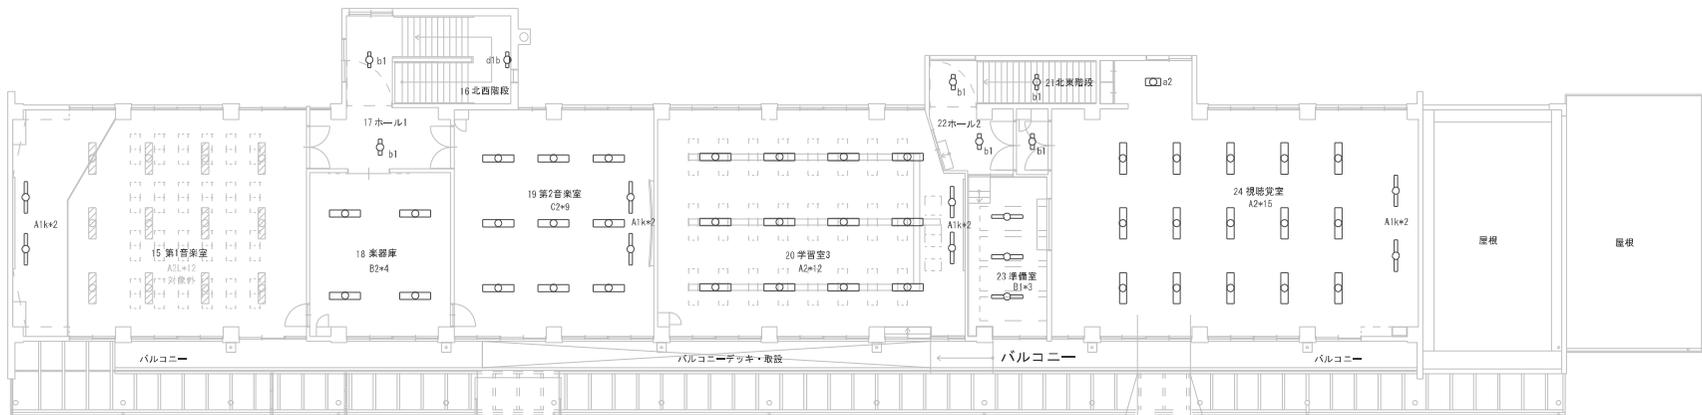

渡り廊下B

北校舎棟
(既存)

北校舎 2階平面図

施設番号

1

施設名

豊野中学校

建物番号-建物名称

26


一南校舎

図名

1階 平面図

縮尺 (A3)

Non

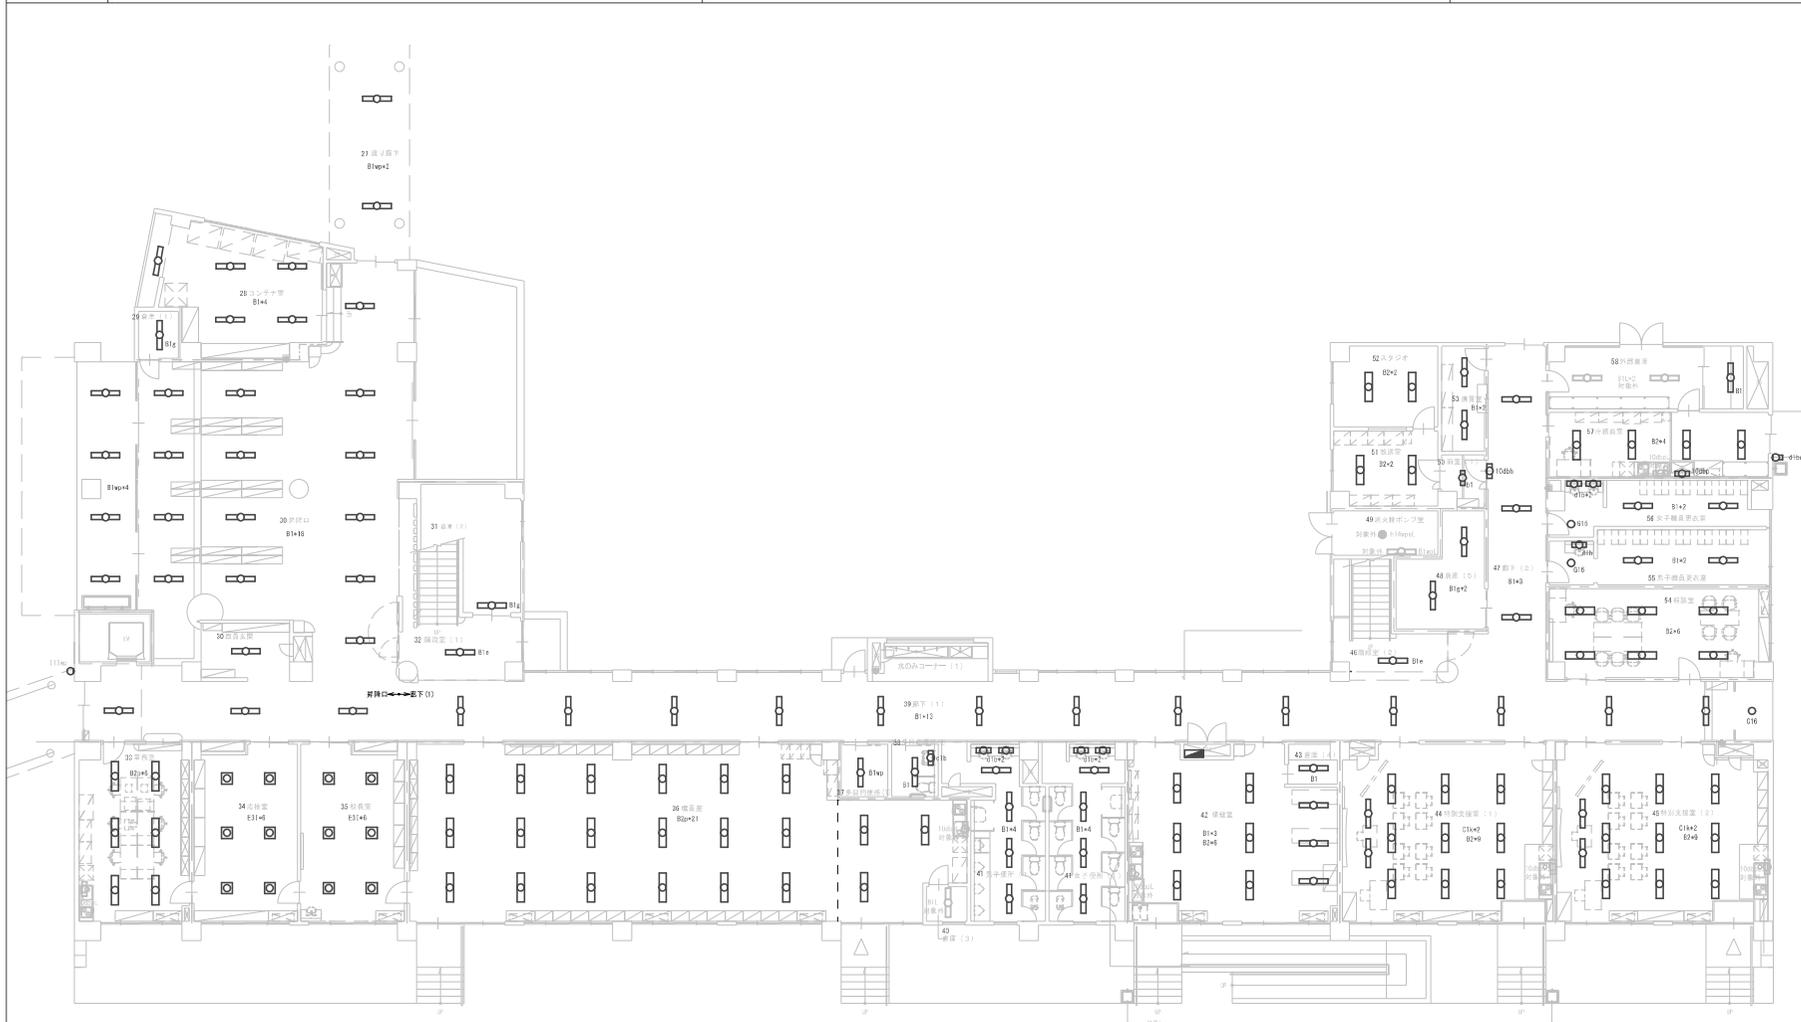

南校舎棟 1階

施設番号

1

施設名

豊野中学校

建物番号-建物名称

26


一南校舎

図名

2階 平面図

縮尺 (A3)

Non

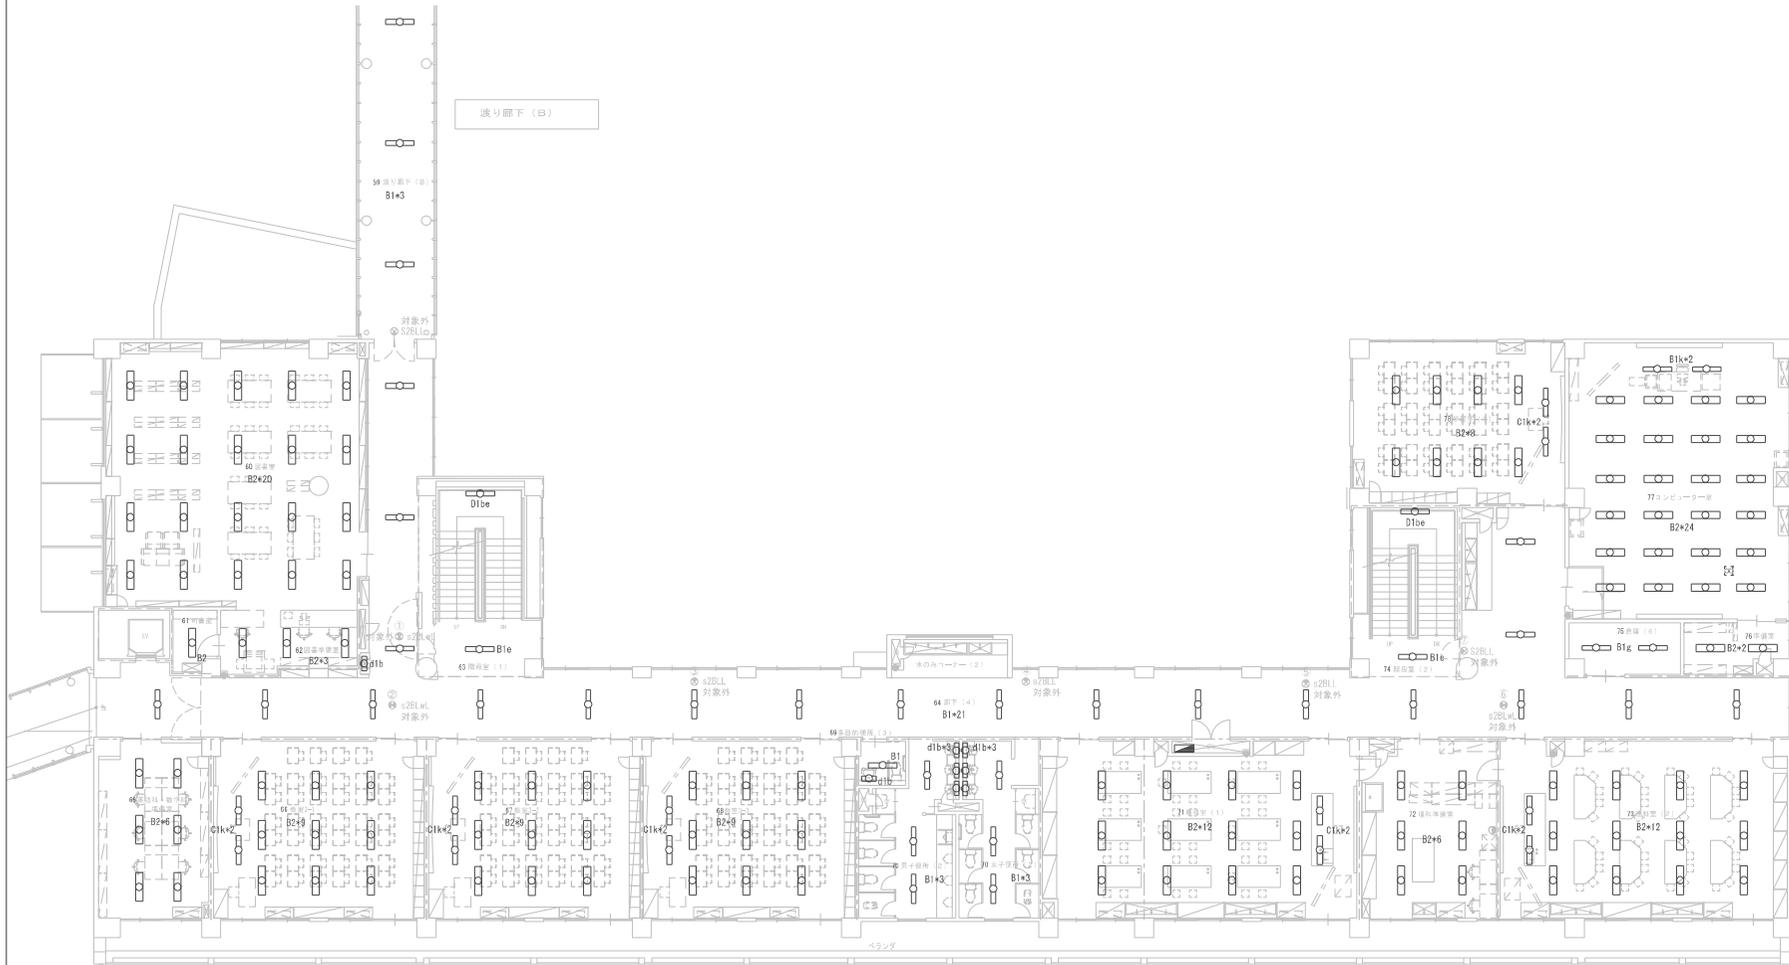

施設番号

1

施設名

豊野中学校

建物番号-建物名称


26 - 南校舎

図名

3階 平面図

縮尺(A3)

Non

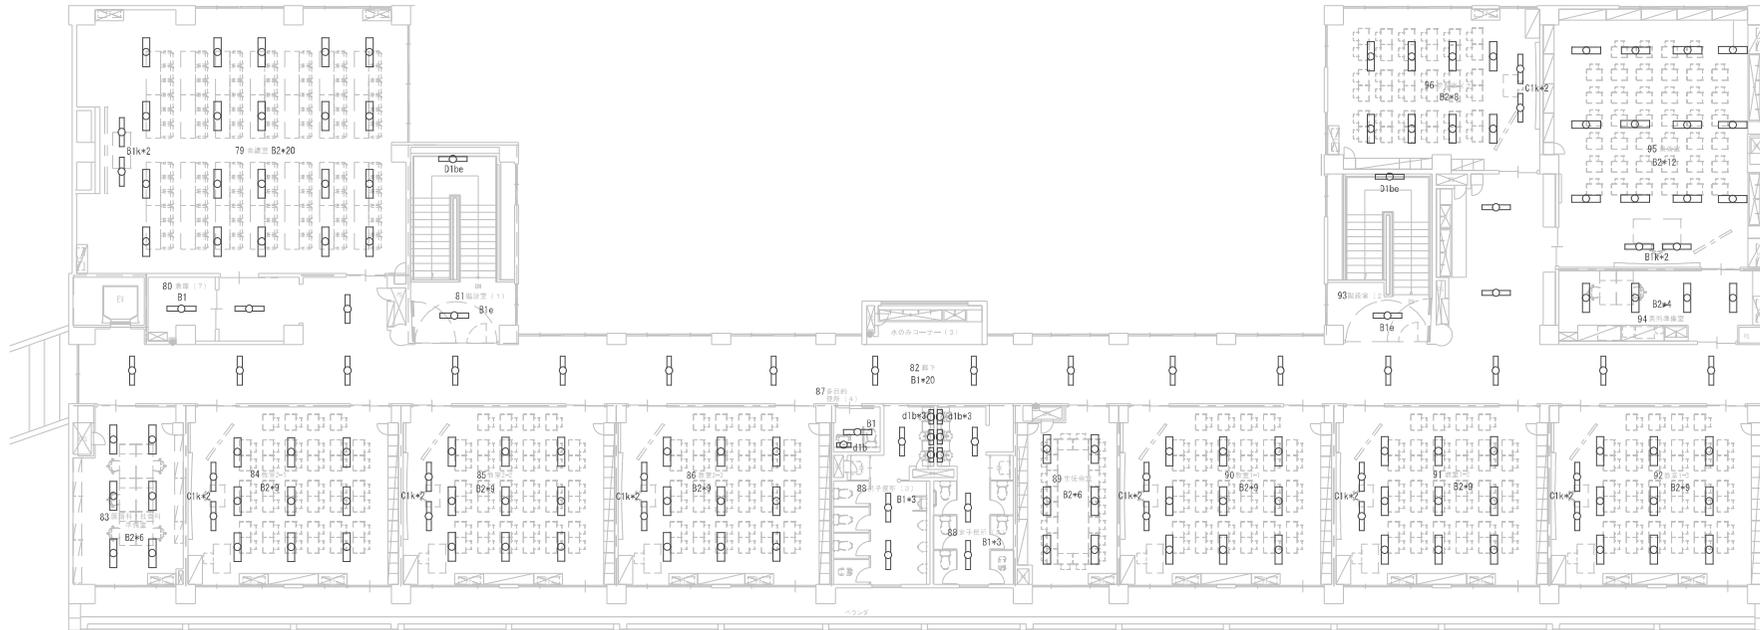

南校舎棟 3階

施設番号

1

施設名

豊野中学校

建物番号-建物名称


27 - 屋内運動場 (27番棟)

図名

1階 平面図

縮尺 (A3)

Non

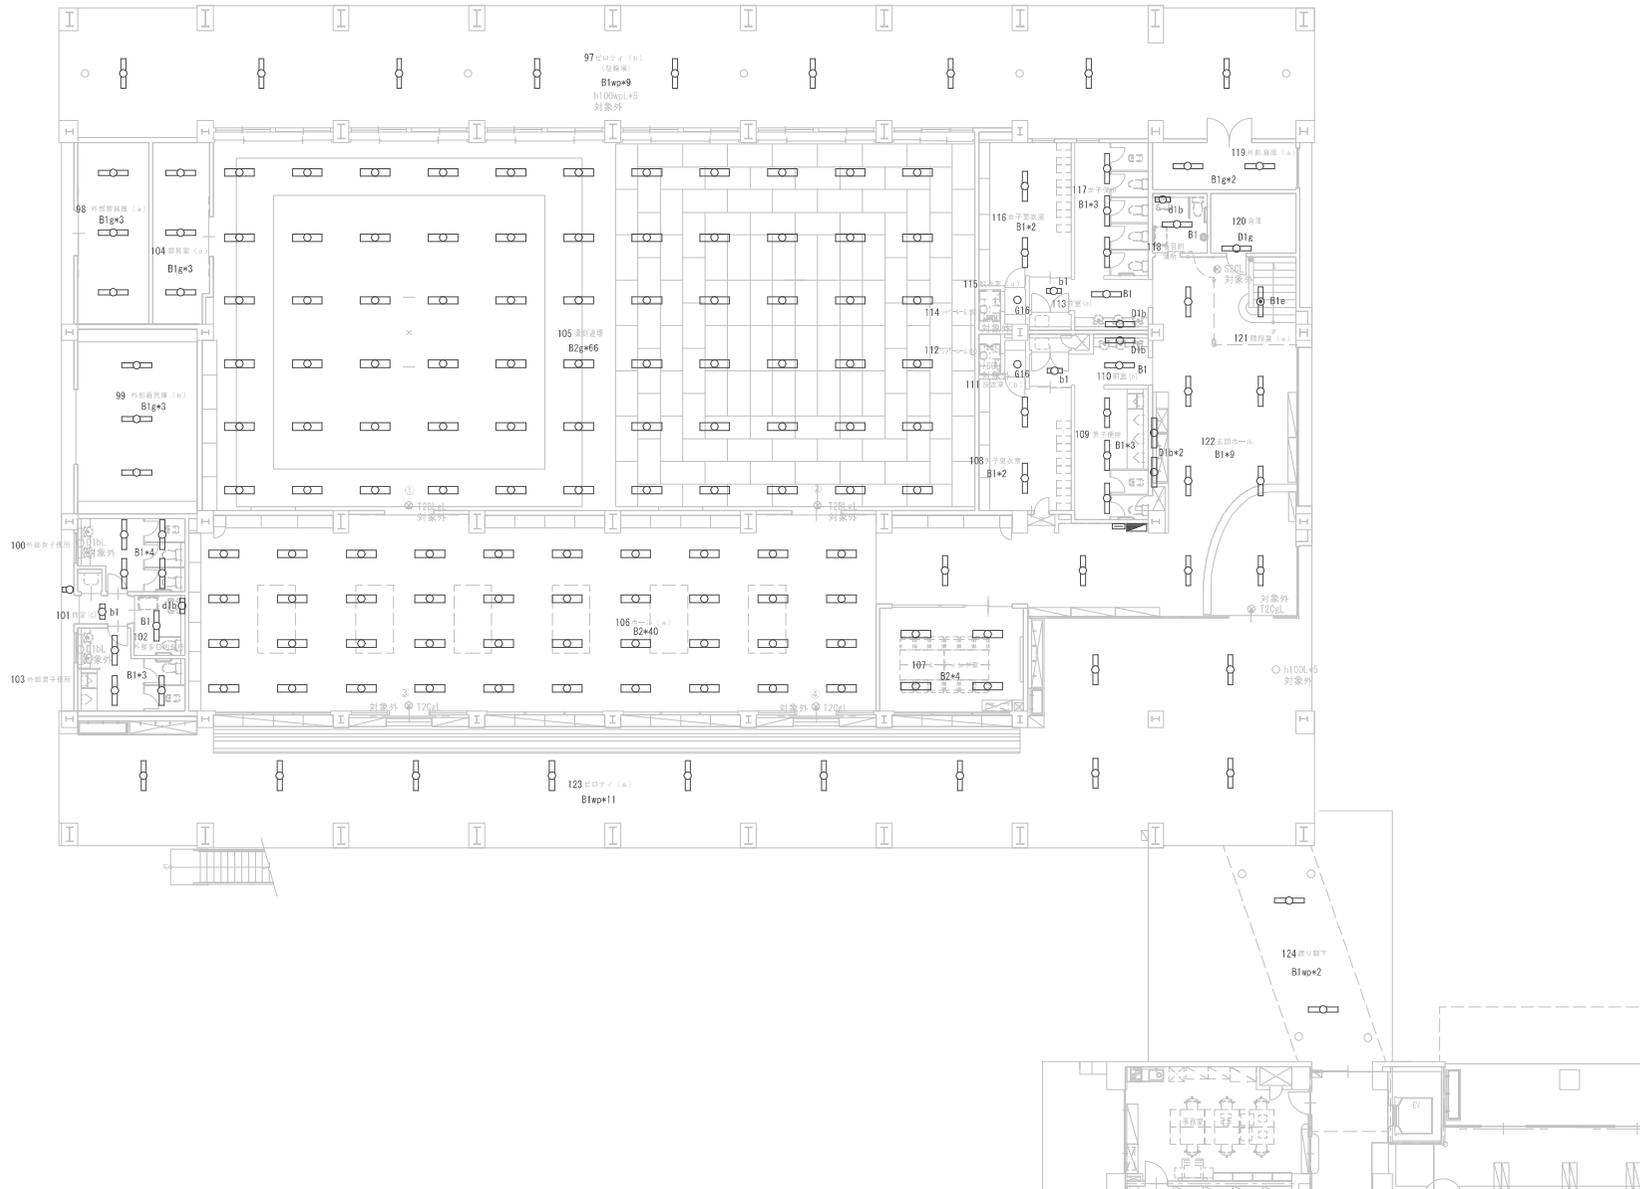


施設番号
1


施設名
豊野中学校

建物番号-建物名称
27 一屋内運動場 (27番棟)

図名
3階 平面図

縮尺 (A3)
Non

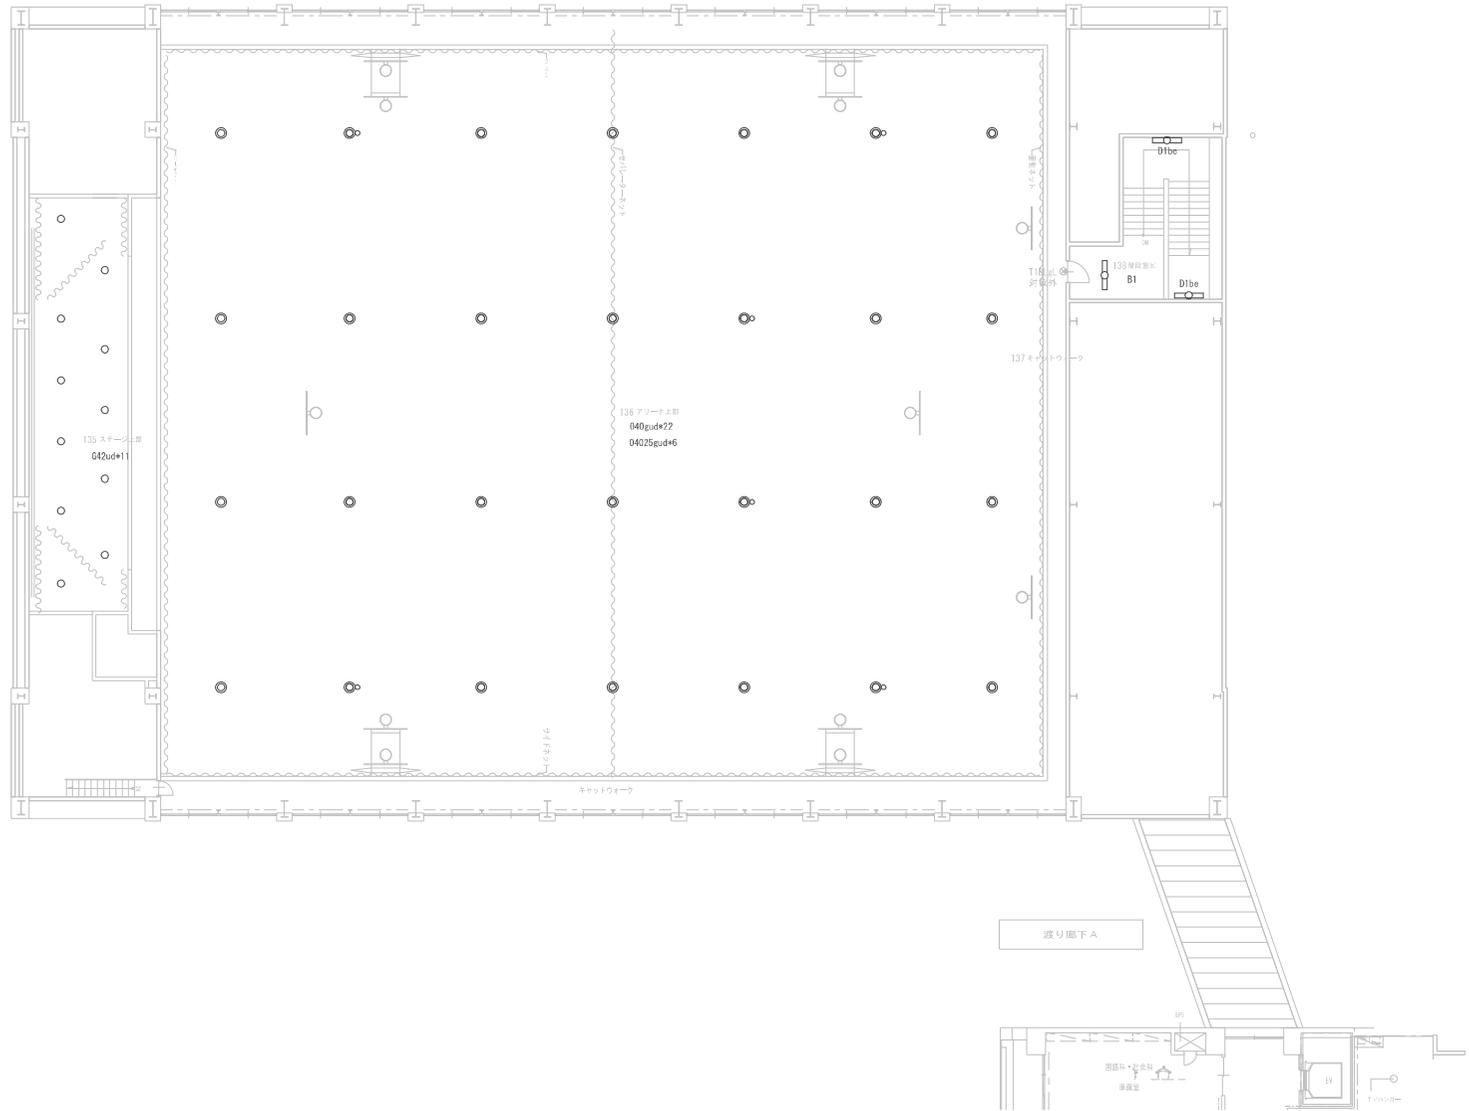

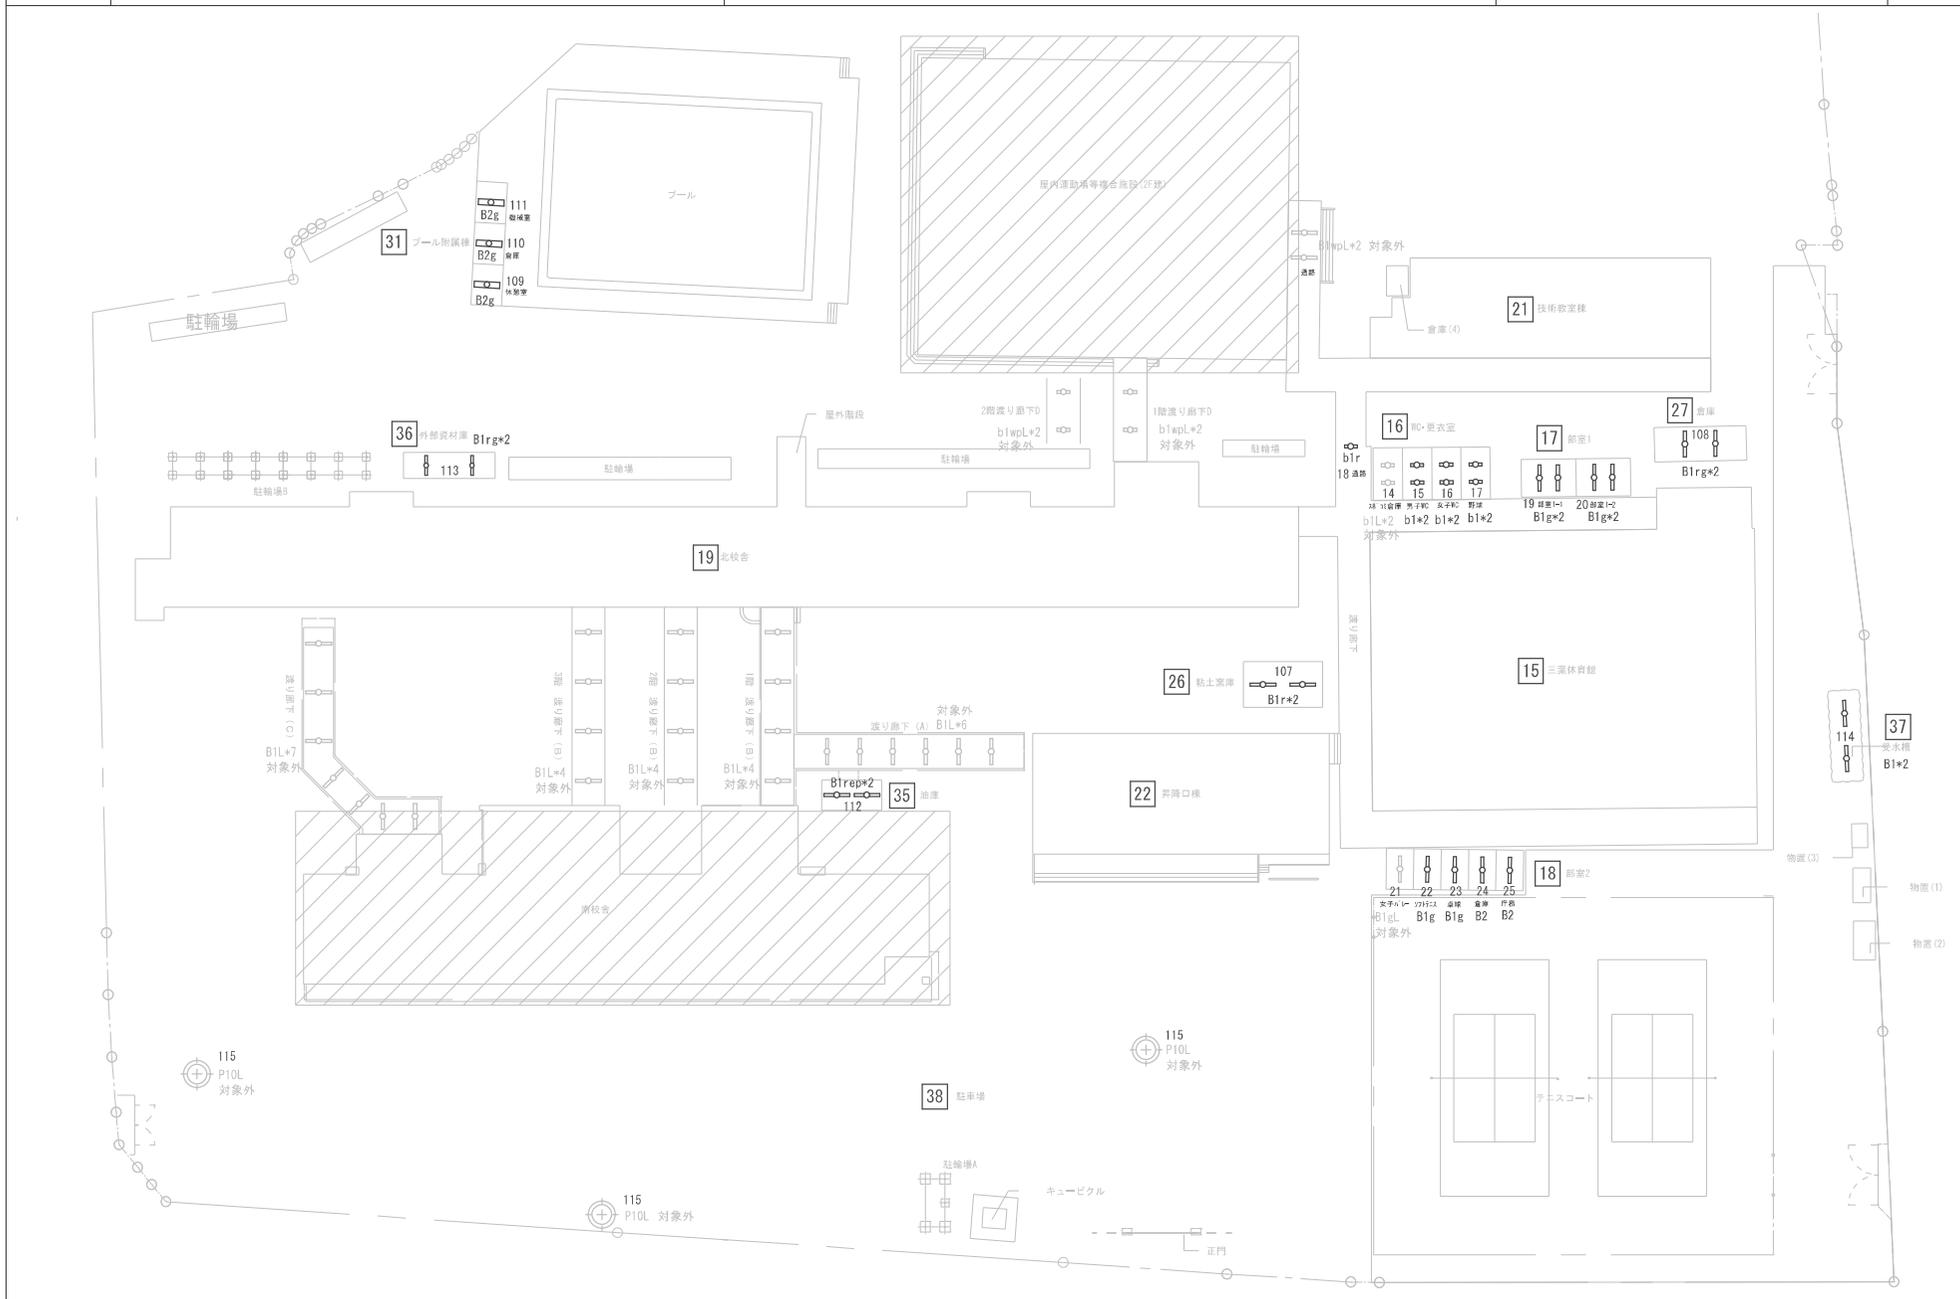

施設番号

2

施設名

東北中学校

建物番号-建物名称


15 - 三葉体育館

図名

1階 平面図

縮尺(A3)

Non

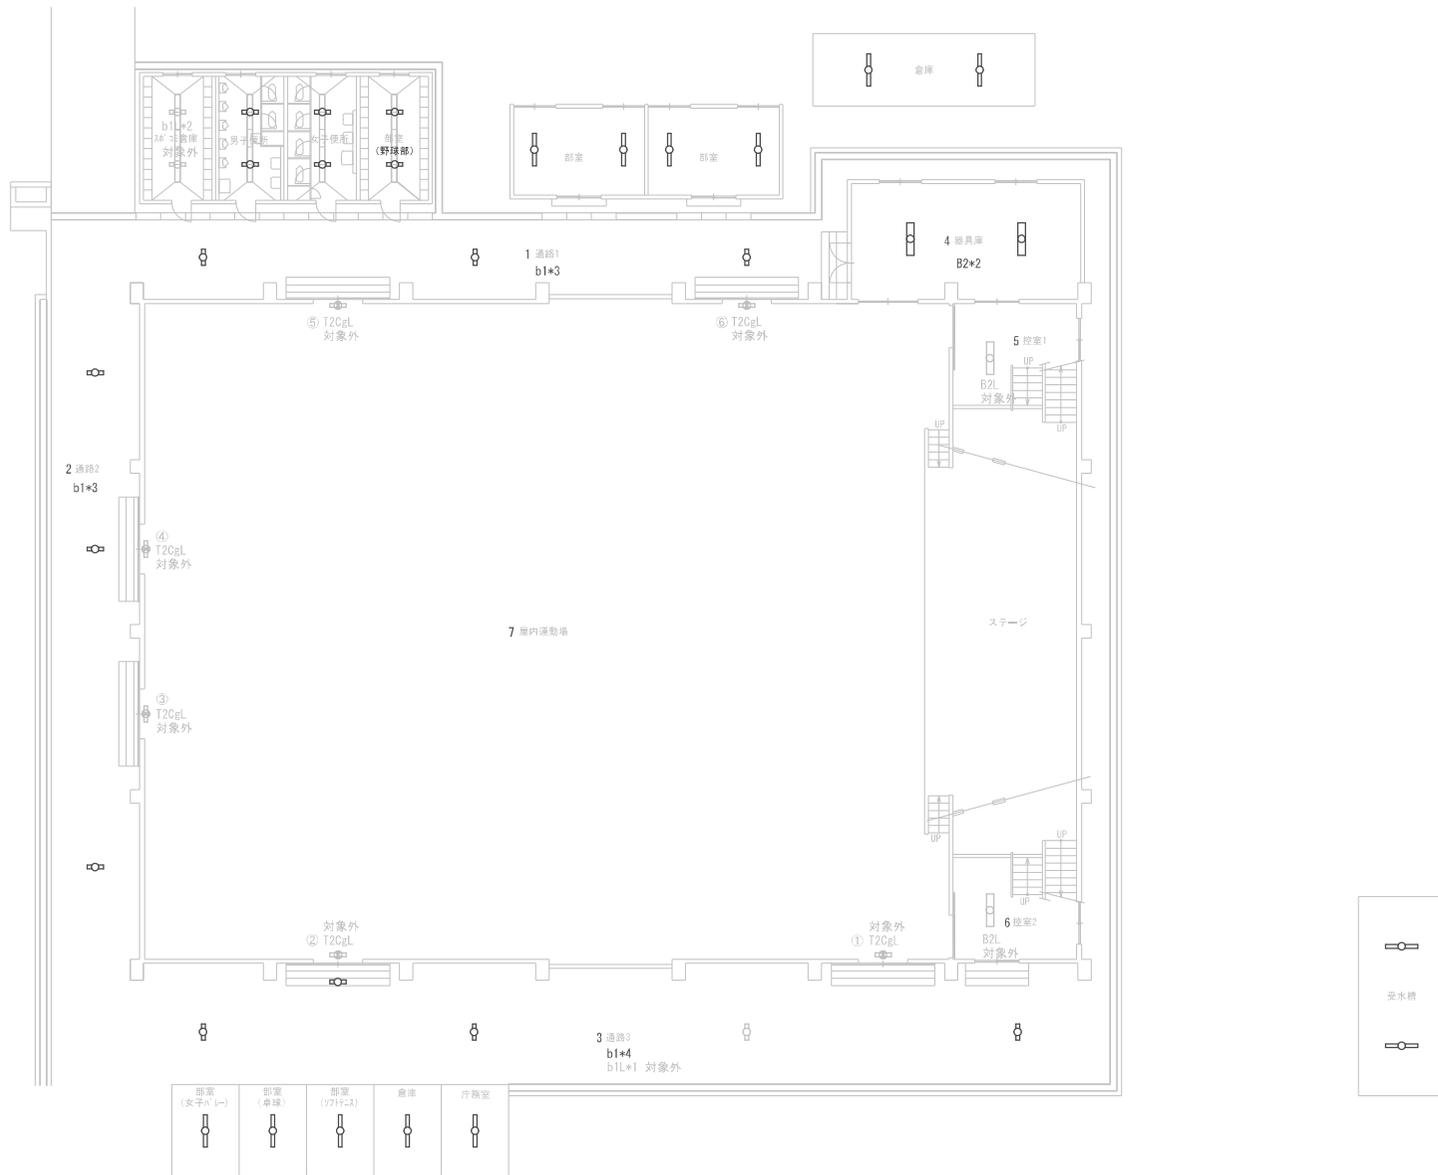

1階平面図 S=1:200

施設番号

2

施設名

東北中学校

建物番号-建物名称


15 - 三葉体育館


図名

2階 平面図


縮尺 (A3)

Non

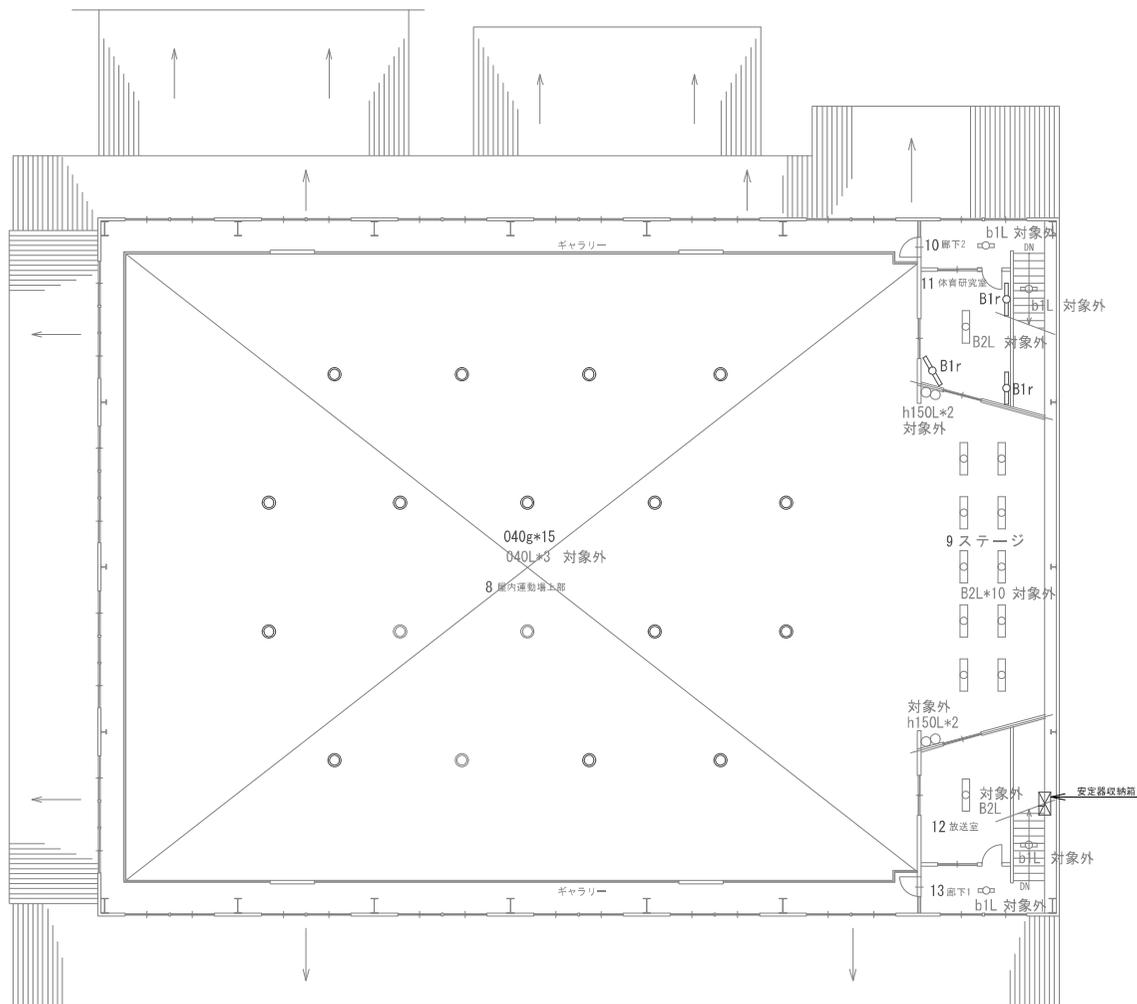

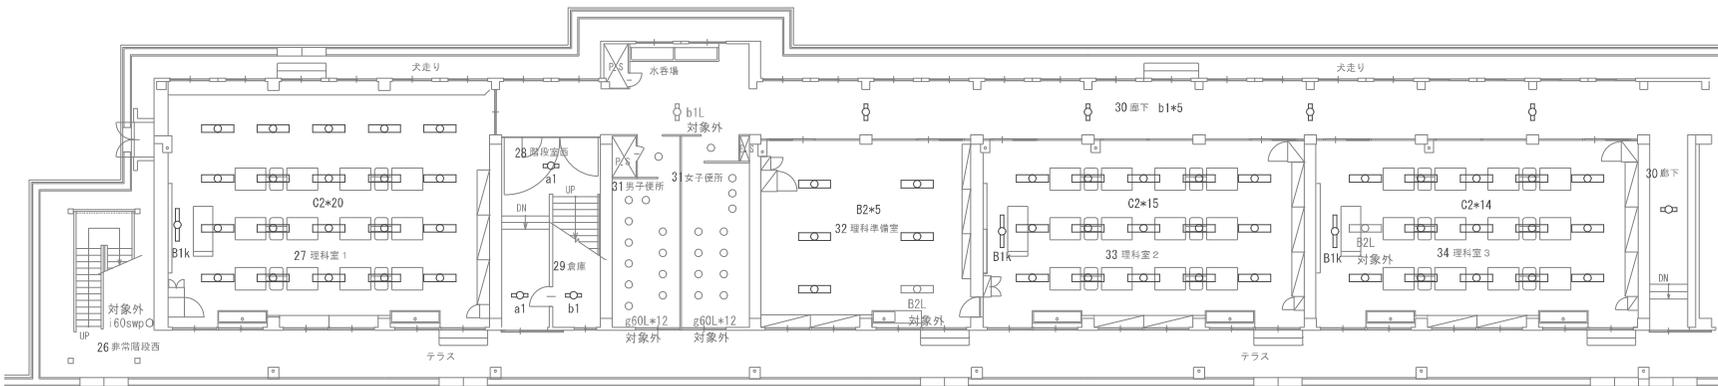

1階平面図 西

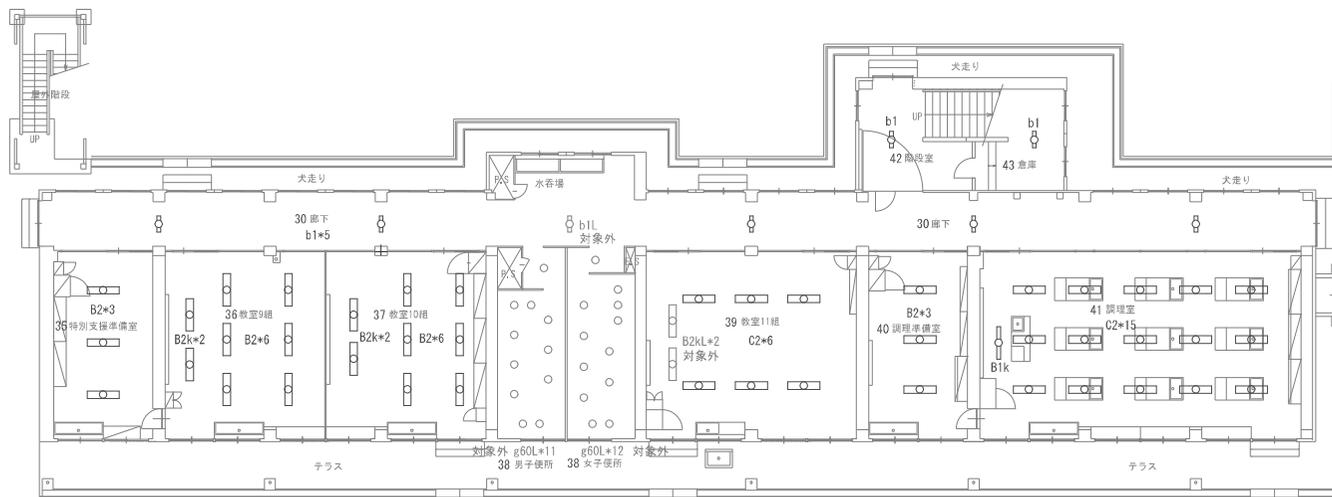

1階平面図 東

施設番号

2

施設名

東北中学校

建物番号—建物名称


19 — 北校舎

図名


2階 平面図

縮尺 (A3)

Non

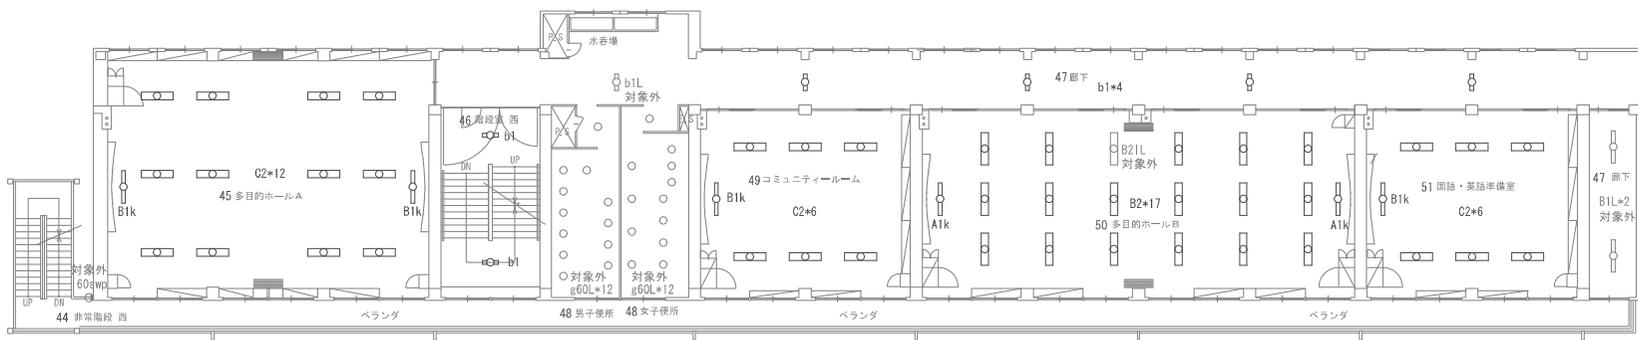

2階平面図 西

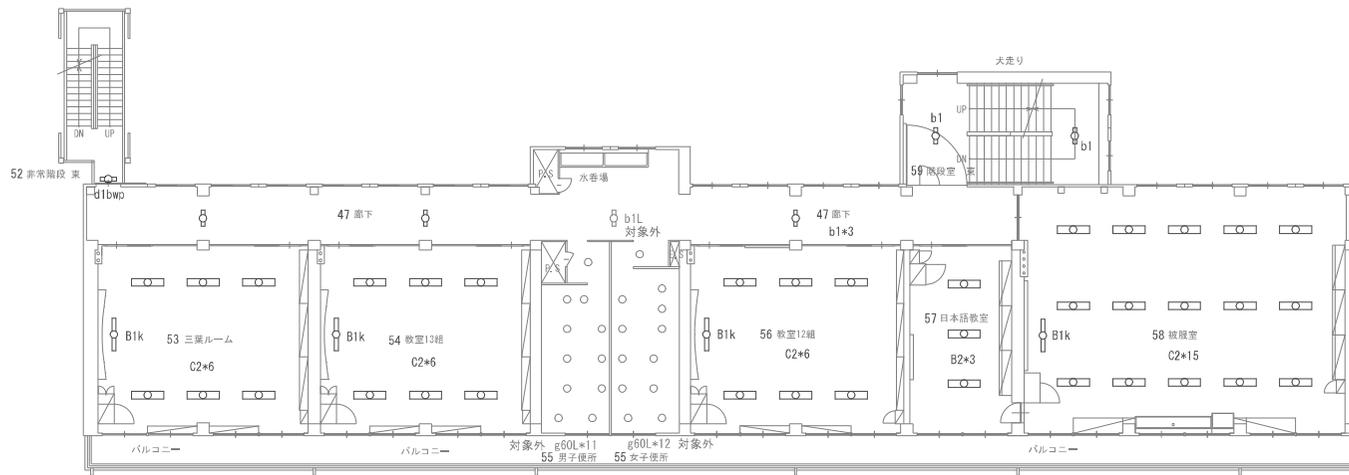

2階平面図 東

施設番号

2

施設名

東北中学校

建物番号一建物名称


19 一 北校舎

図名


3階 平面図

縮尺(A3)

Non

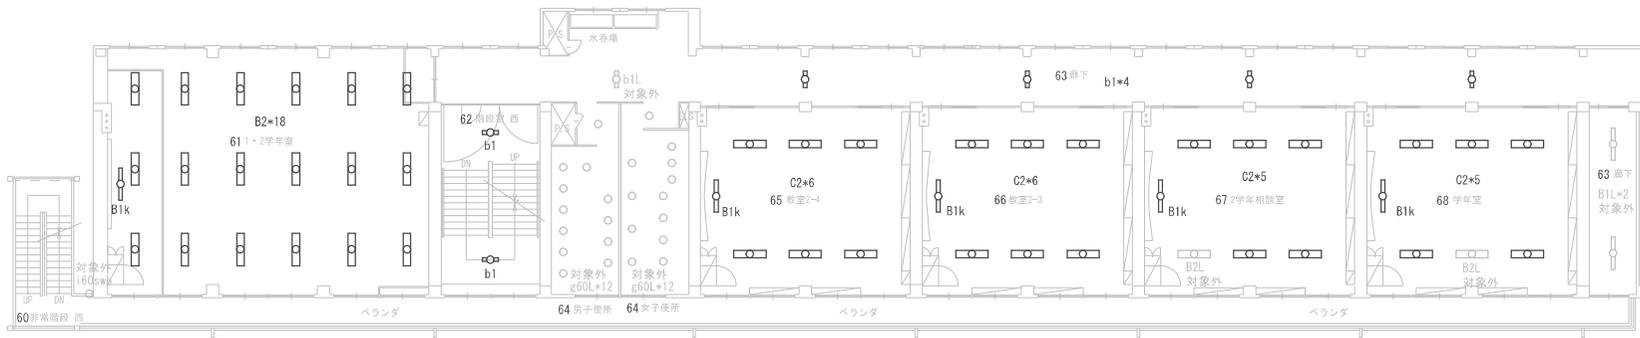

3階平面図 西

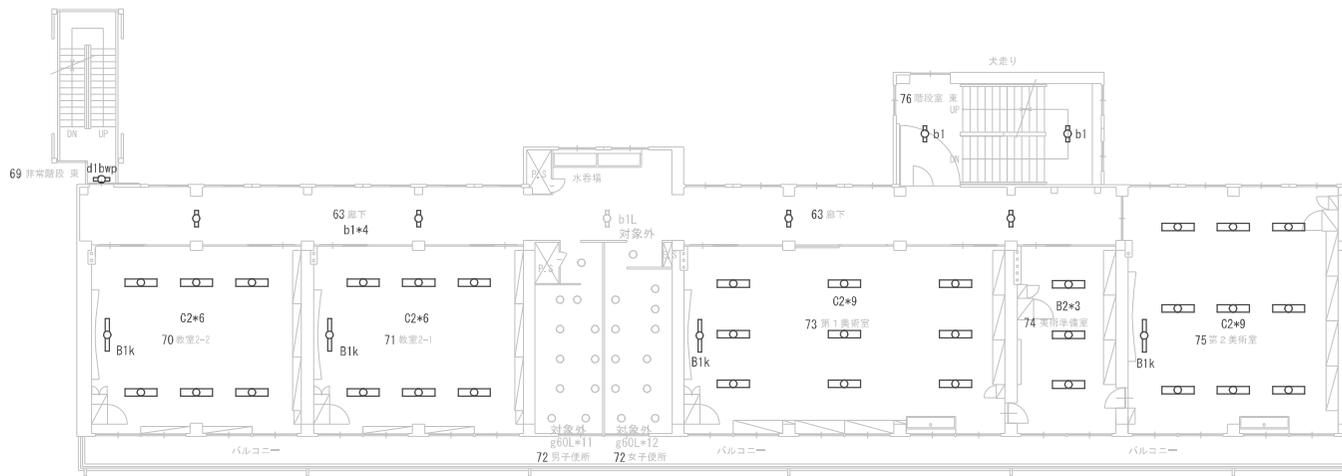

3階平面図 西

施設番号

2

施設名

東北中学校

建物番号-建物名称


19 - 北校舎

図名


4階 平面図

縮尺(A3)

Non

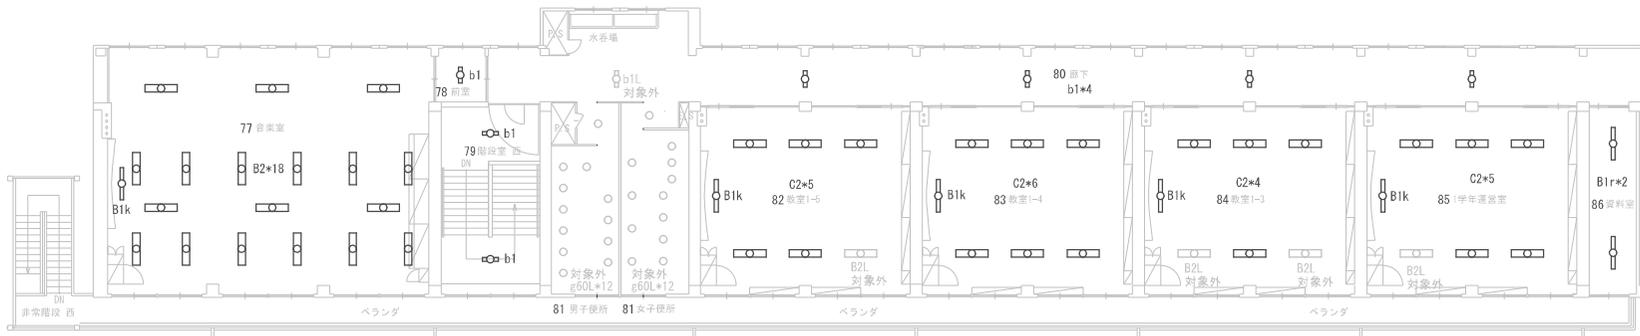

4階平面図 西

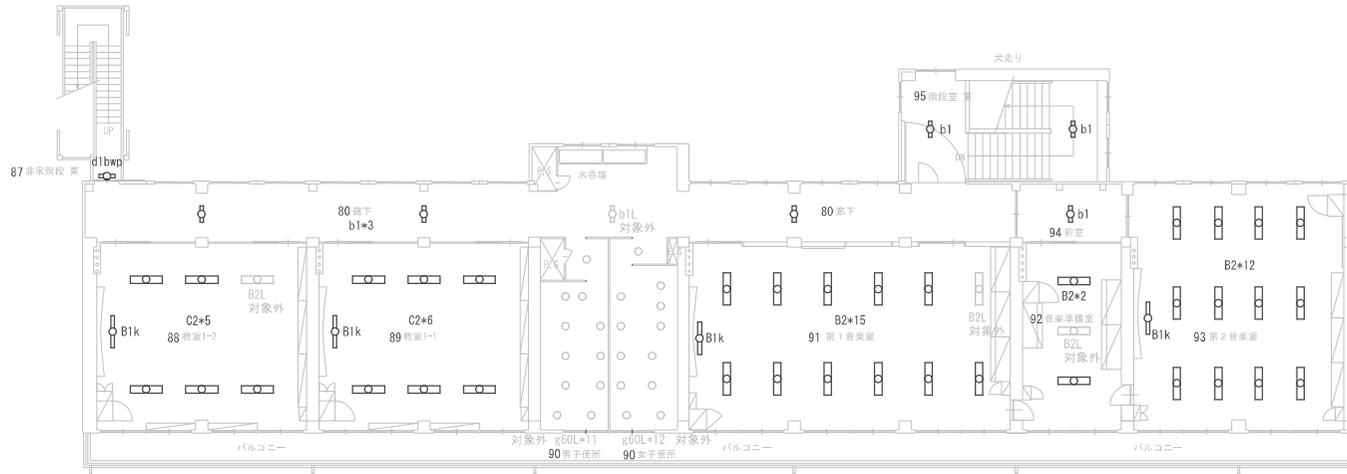

4階平面図 東

施設番号

2

施設名

東北中学校

建物番号-建物名称


21 - 技術棟

図名

1階 平面図

縮尺 (A3)

Non

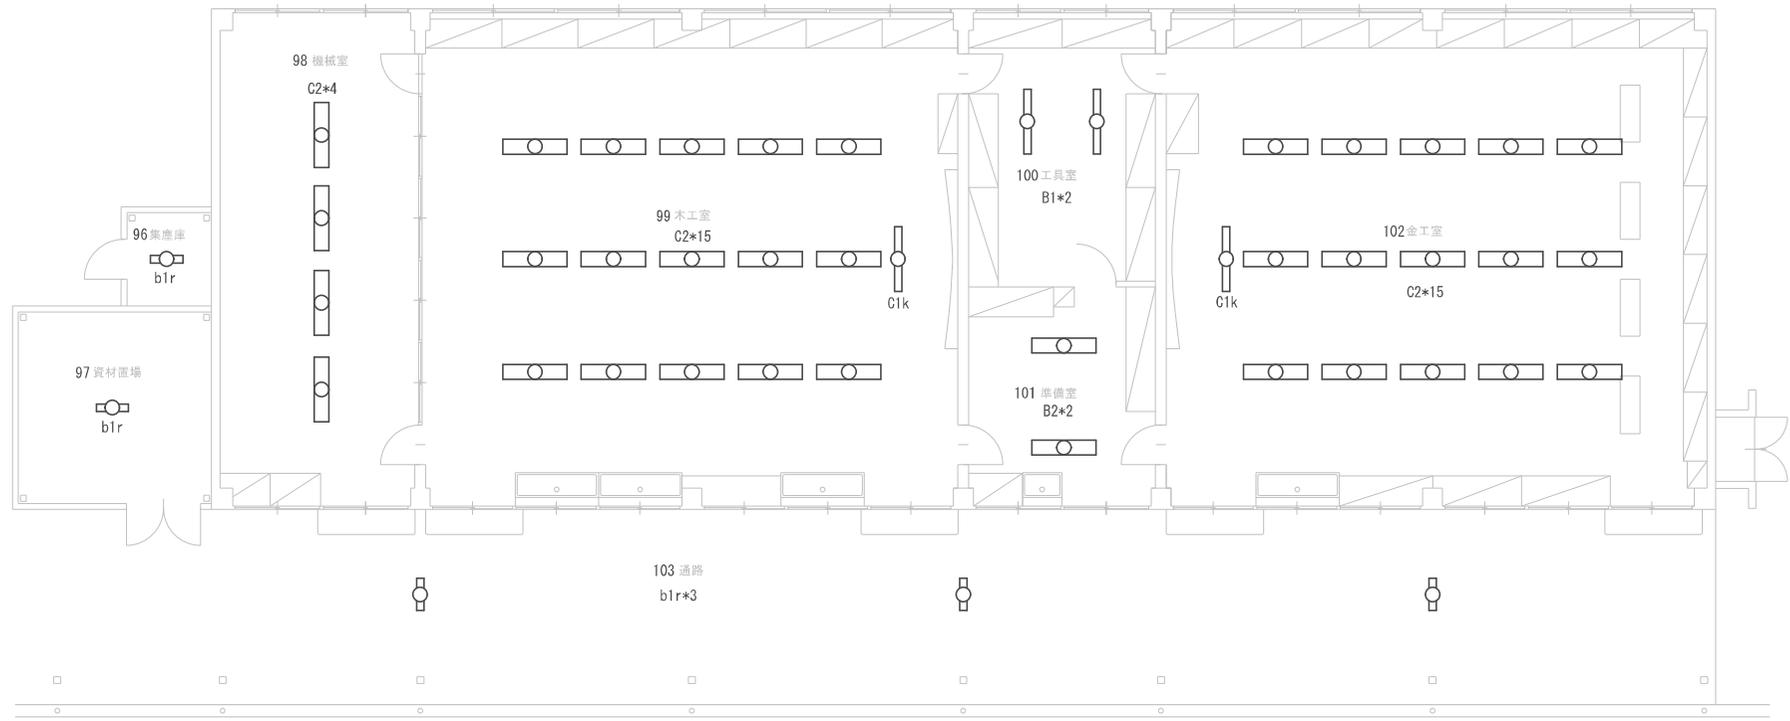

施設番号

2

施設名

東北中学校

建物番号-建物名称


22 - 昇降口棟

図名

1階 平面図

縮尺(A3)

Non

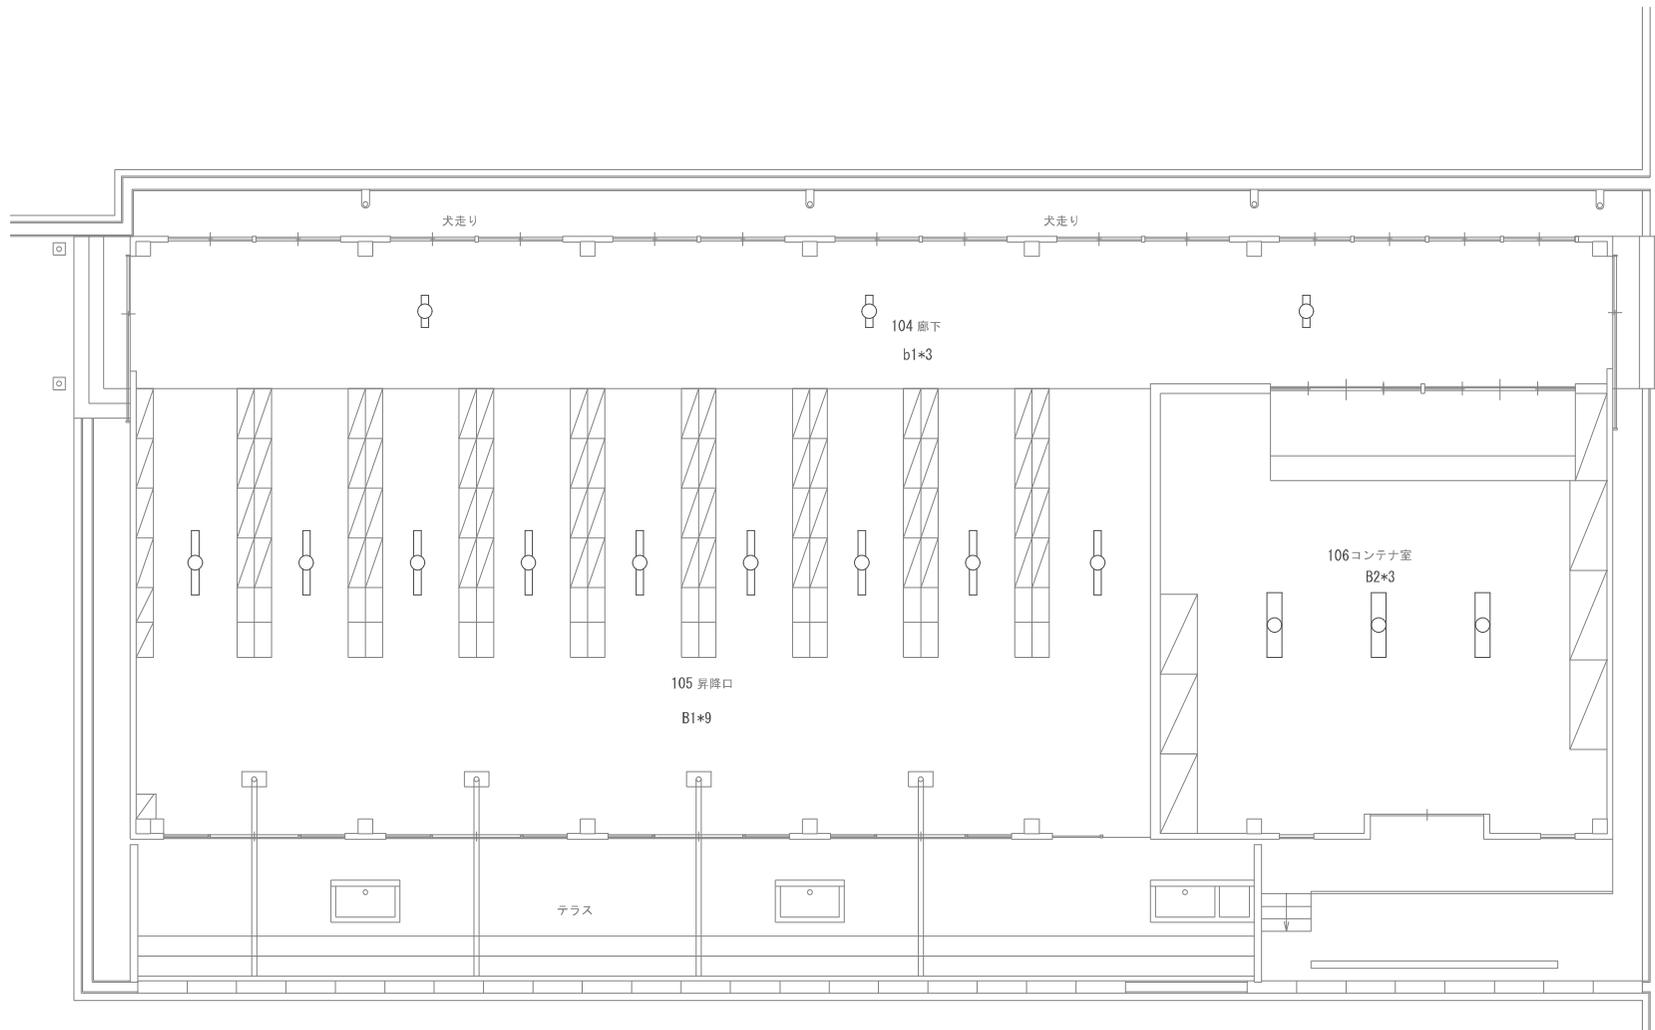

施設番号

3

施設名

豊野東小学校

建物番号-建物名称

2 - ボイラー室棟

9 - プール付属棟

14 15 - 渡り廊下


外部


図名

案内図 配置図


縮尺(A3)

Non

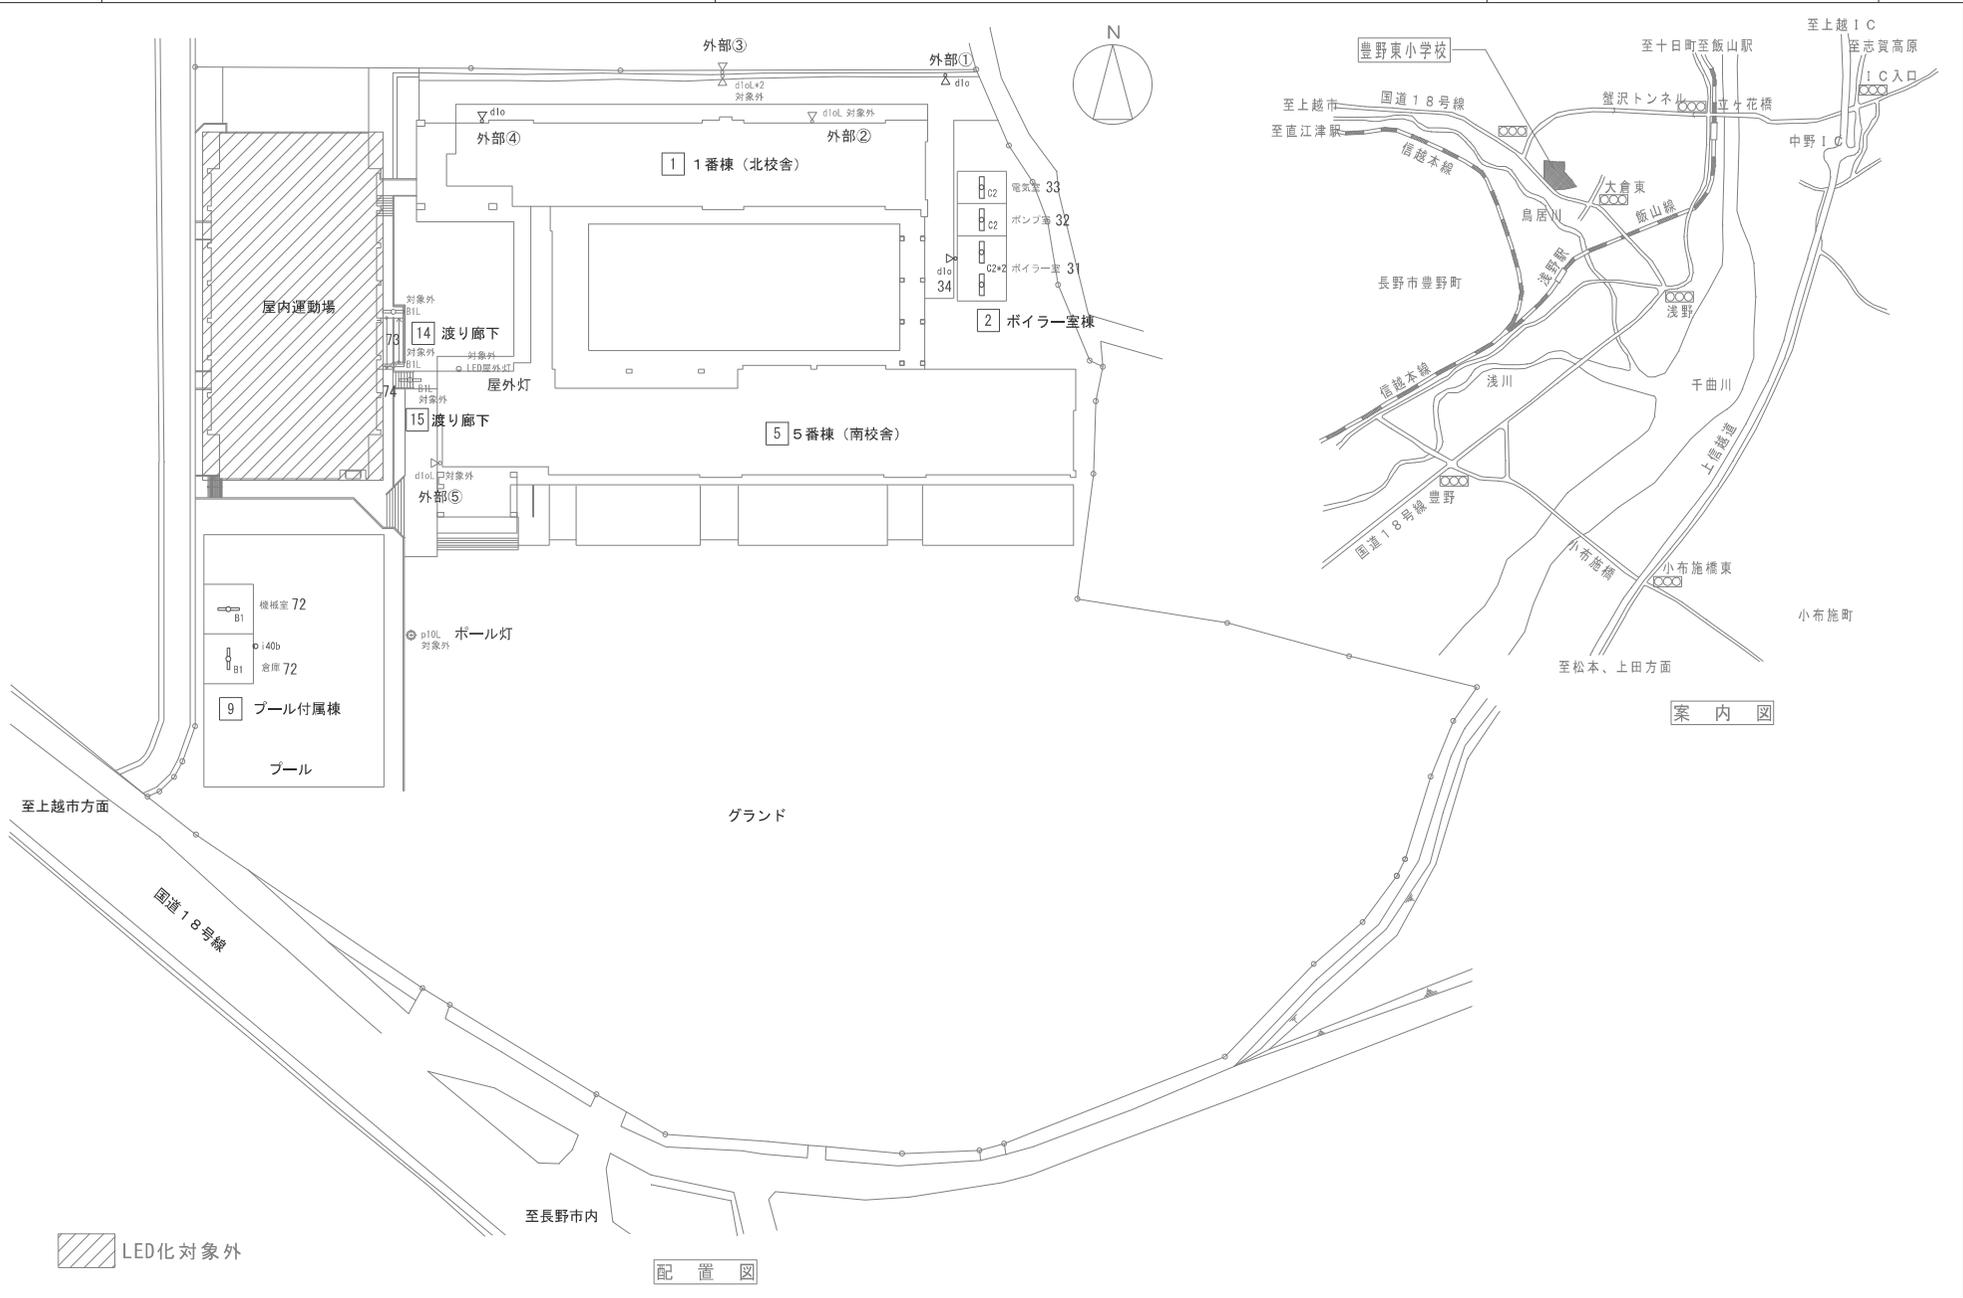

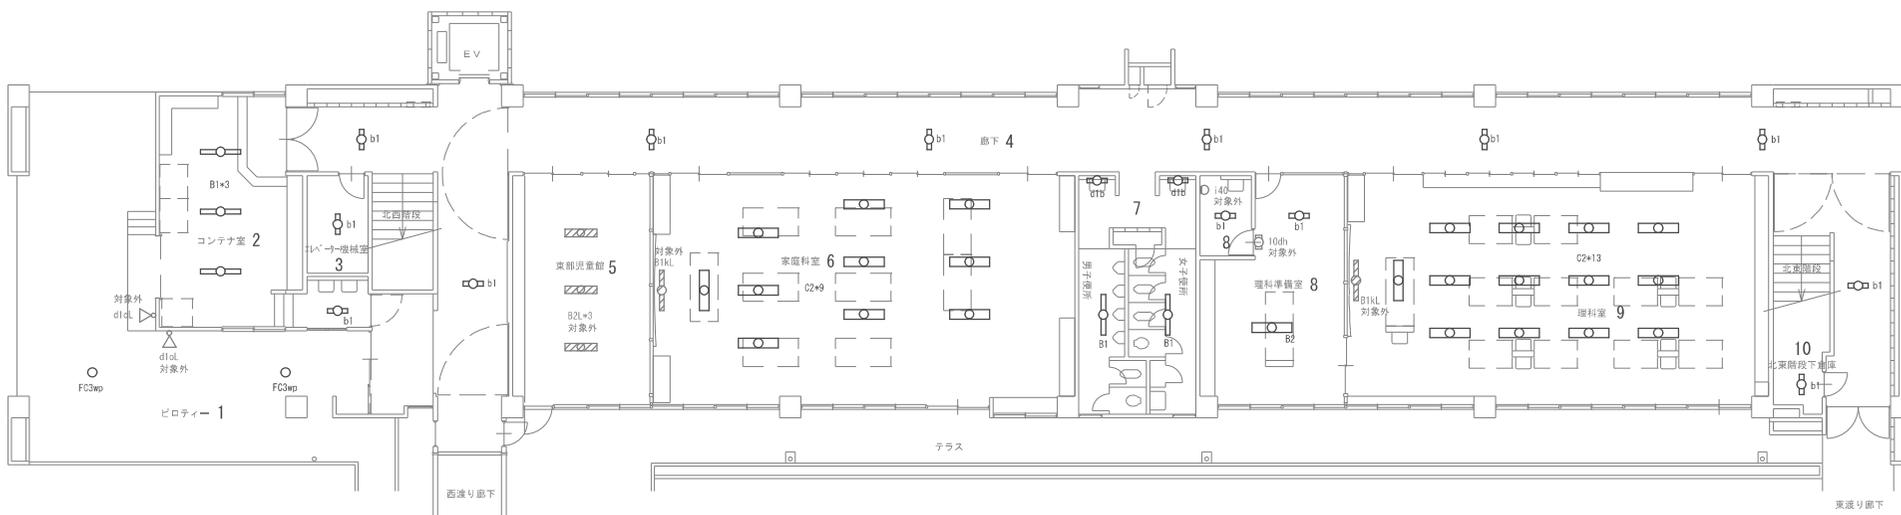

1階平面図

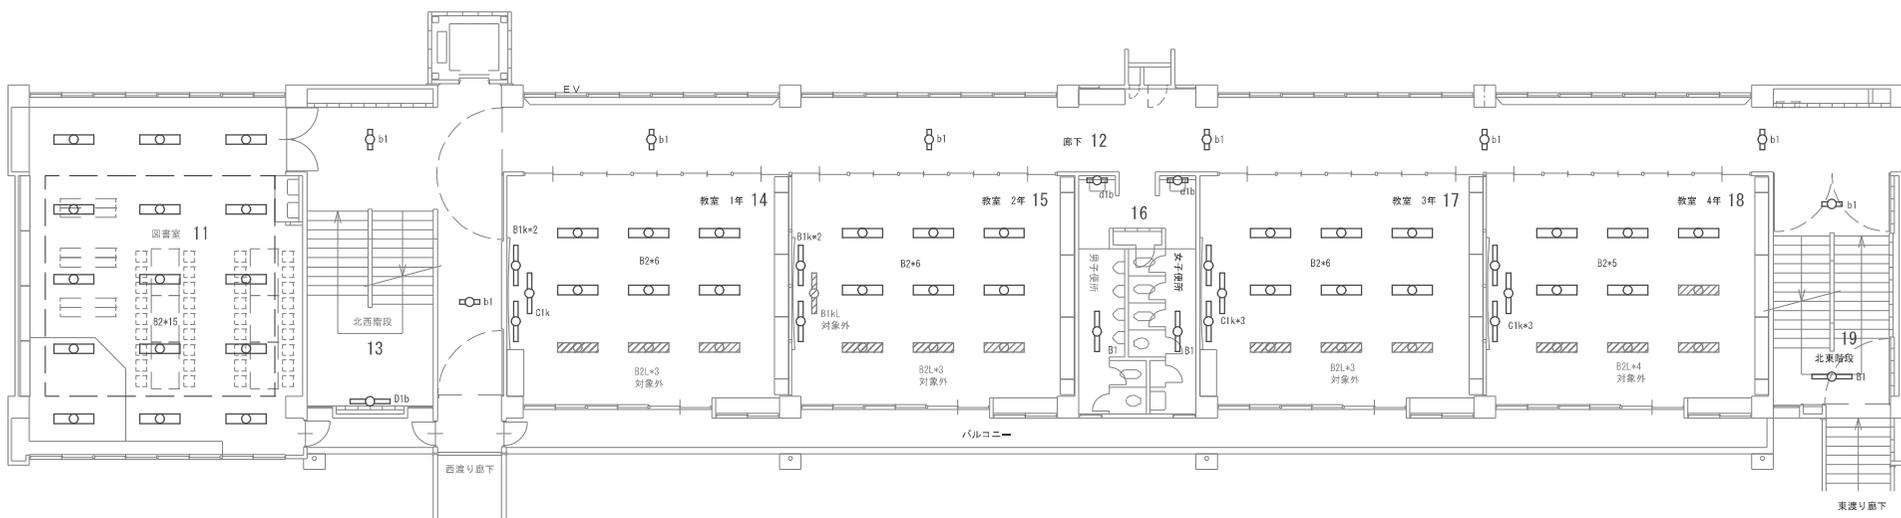

2階平面図

3


豊野東小学校

1

- 北校舎

3階 平面図

1/160

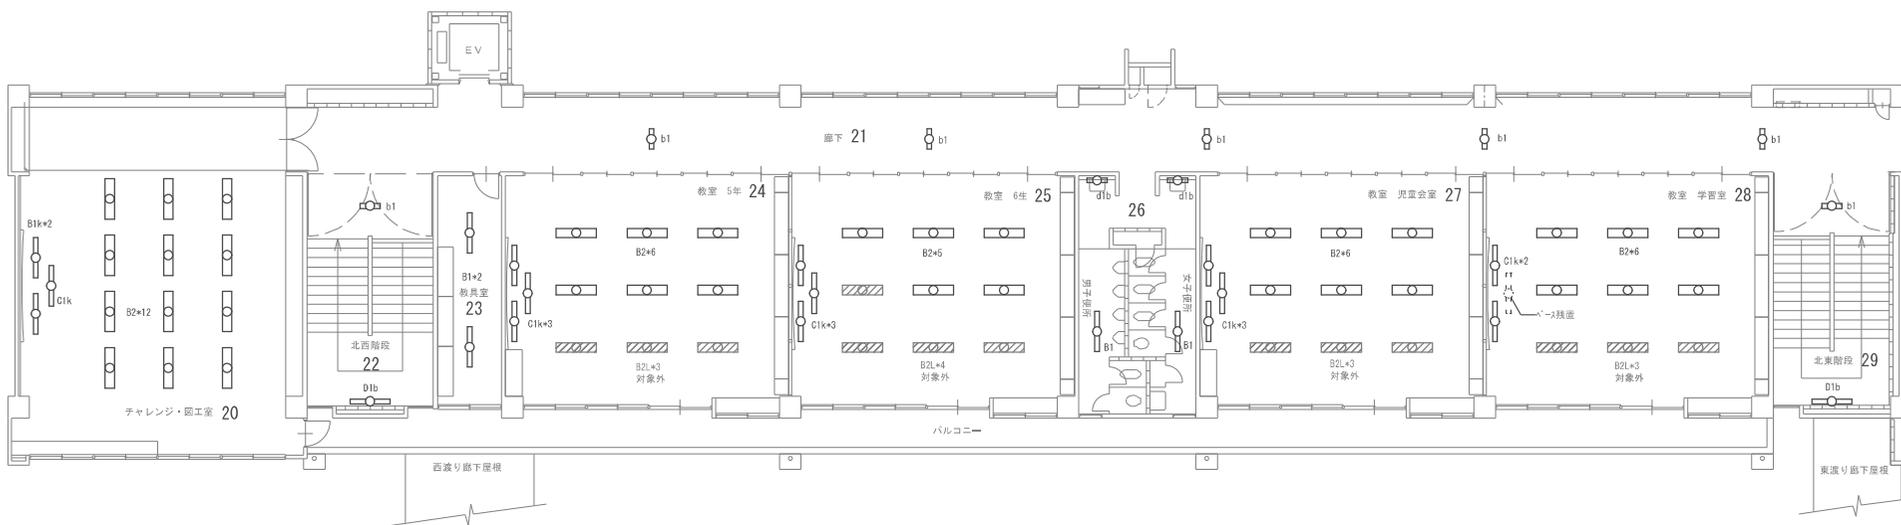

3階平面図

施設番号

3

施設名

豊野東小学校

建物番号-建物名称

1


- 北校舎

図名


R階 平面図

縮尺 (A3)


1/160

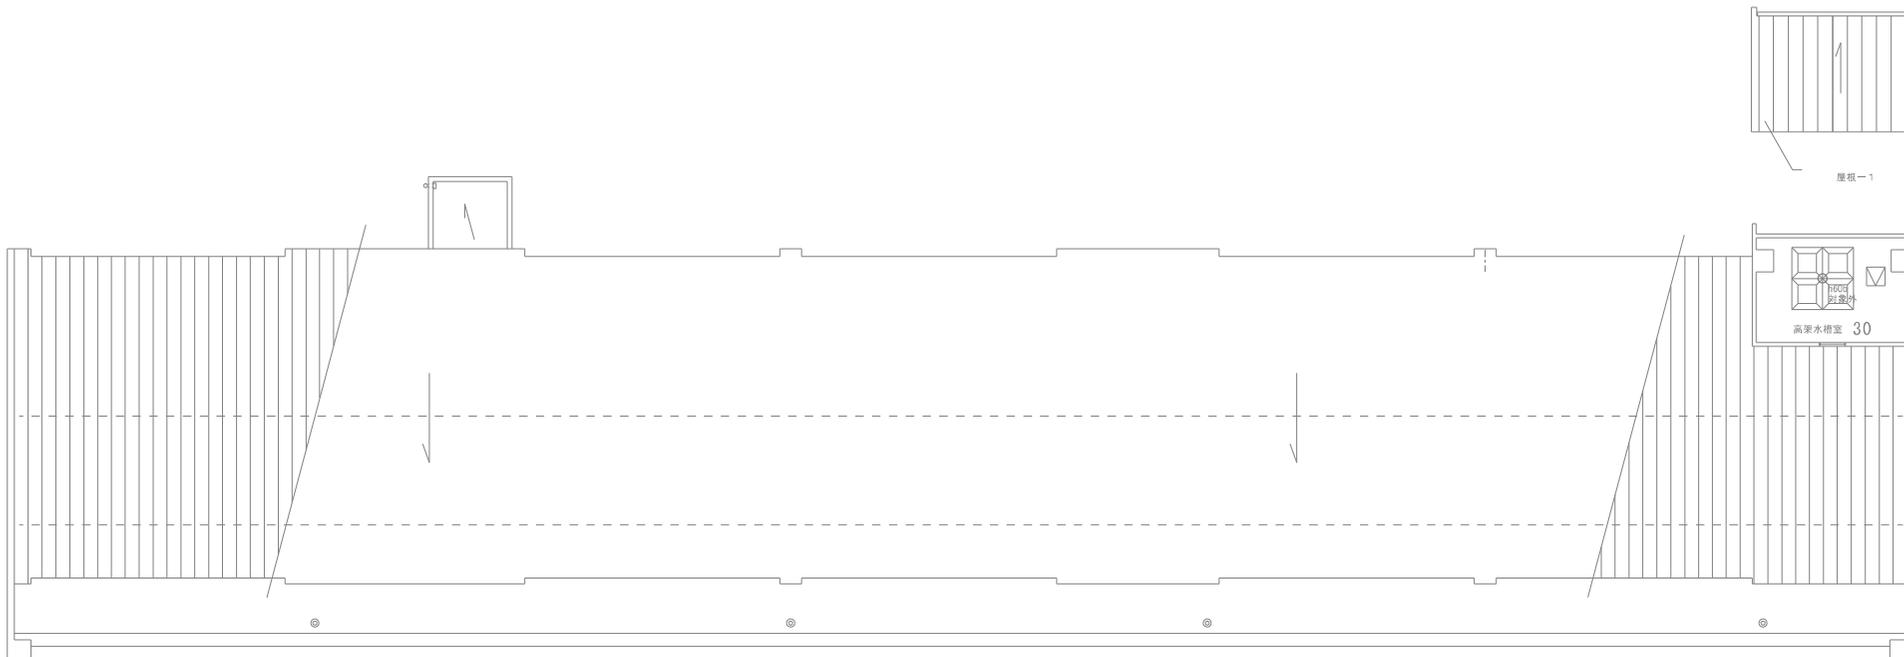


屋根伏図

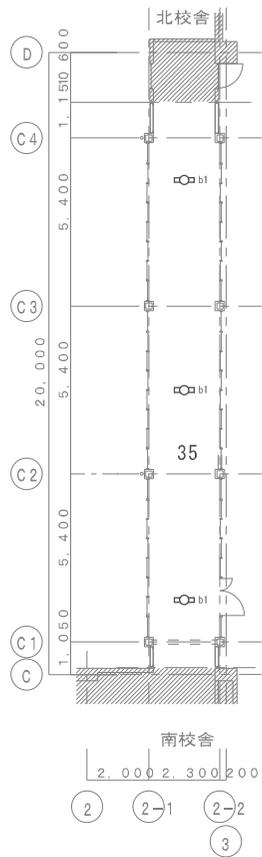

北西渡り廊下 1階 3

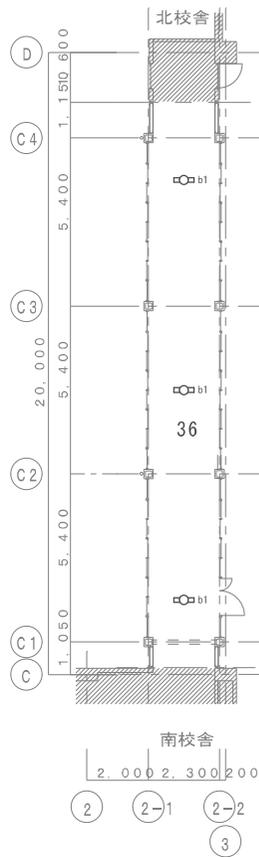

北西渡り廊下 2階 3

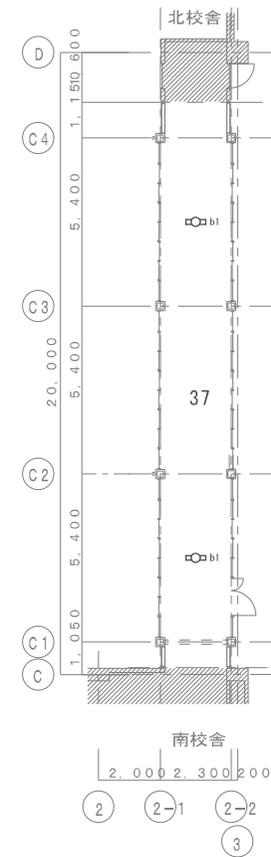

北東渡り廊下 2階 4

施設番号

3

施設名

豊野東小学校

建物番号-建物名称

5


一 南校舎

図名

1階 平面図

縮尺(A3)

1/200

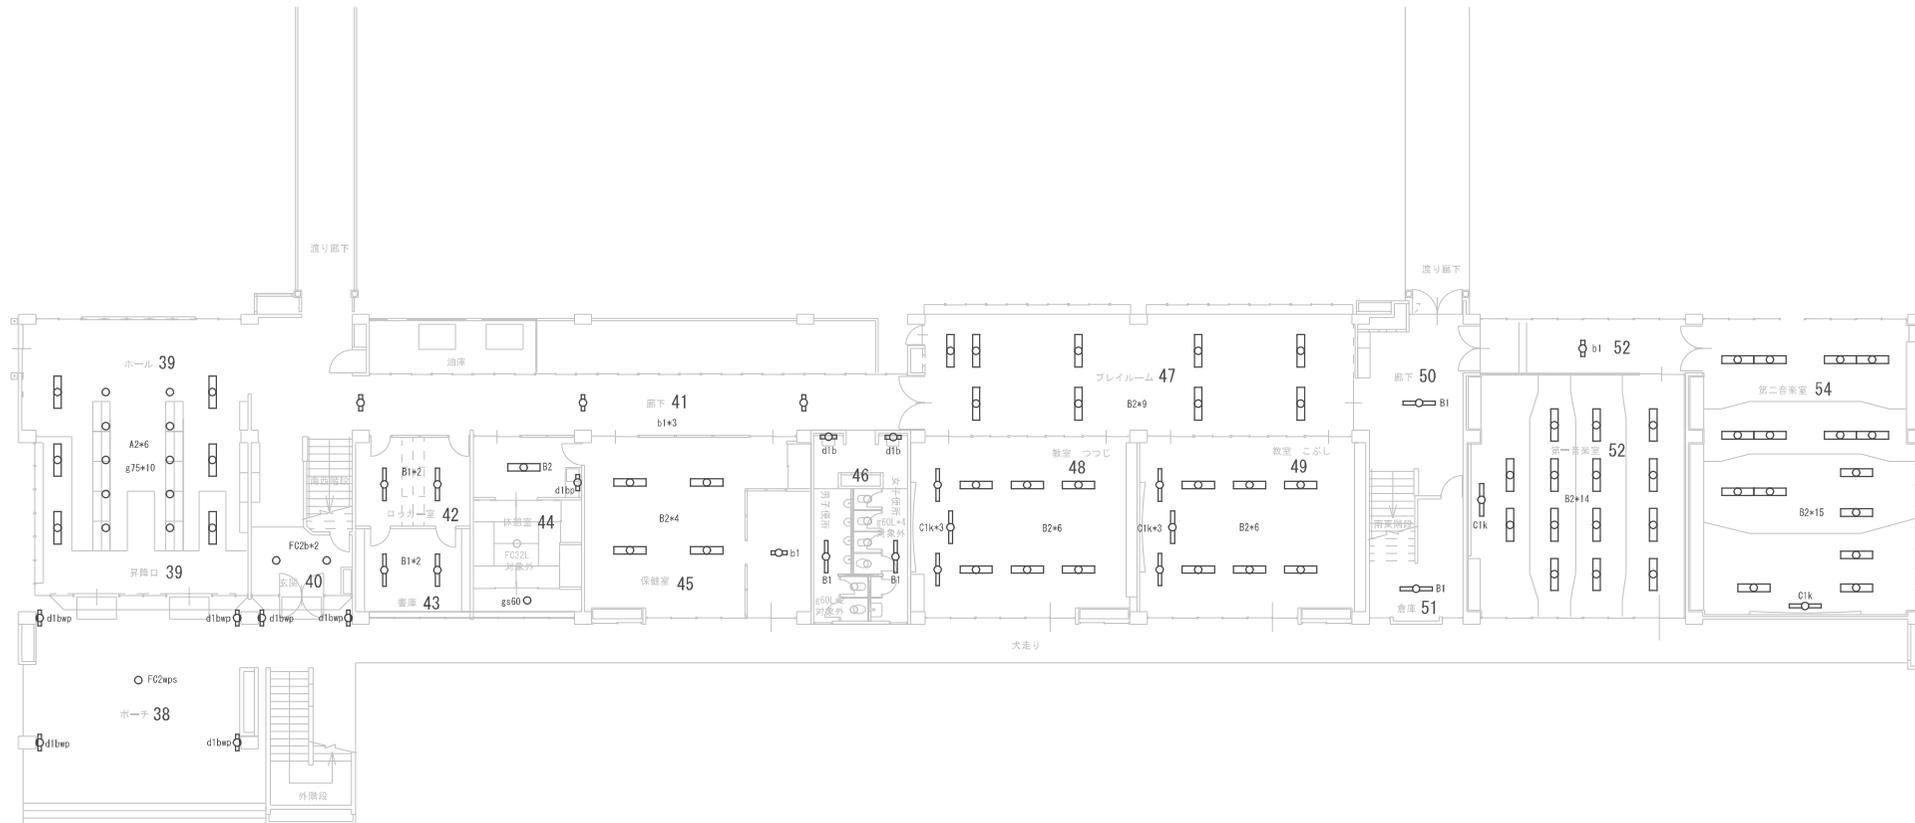

1階平面図

施設番号

3

施設名

豊野東小学校

建物番号-建物名称

5


南校舎

図名

2階 平面図

縮尺 (A3)

1/200

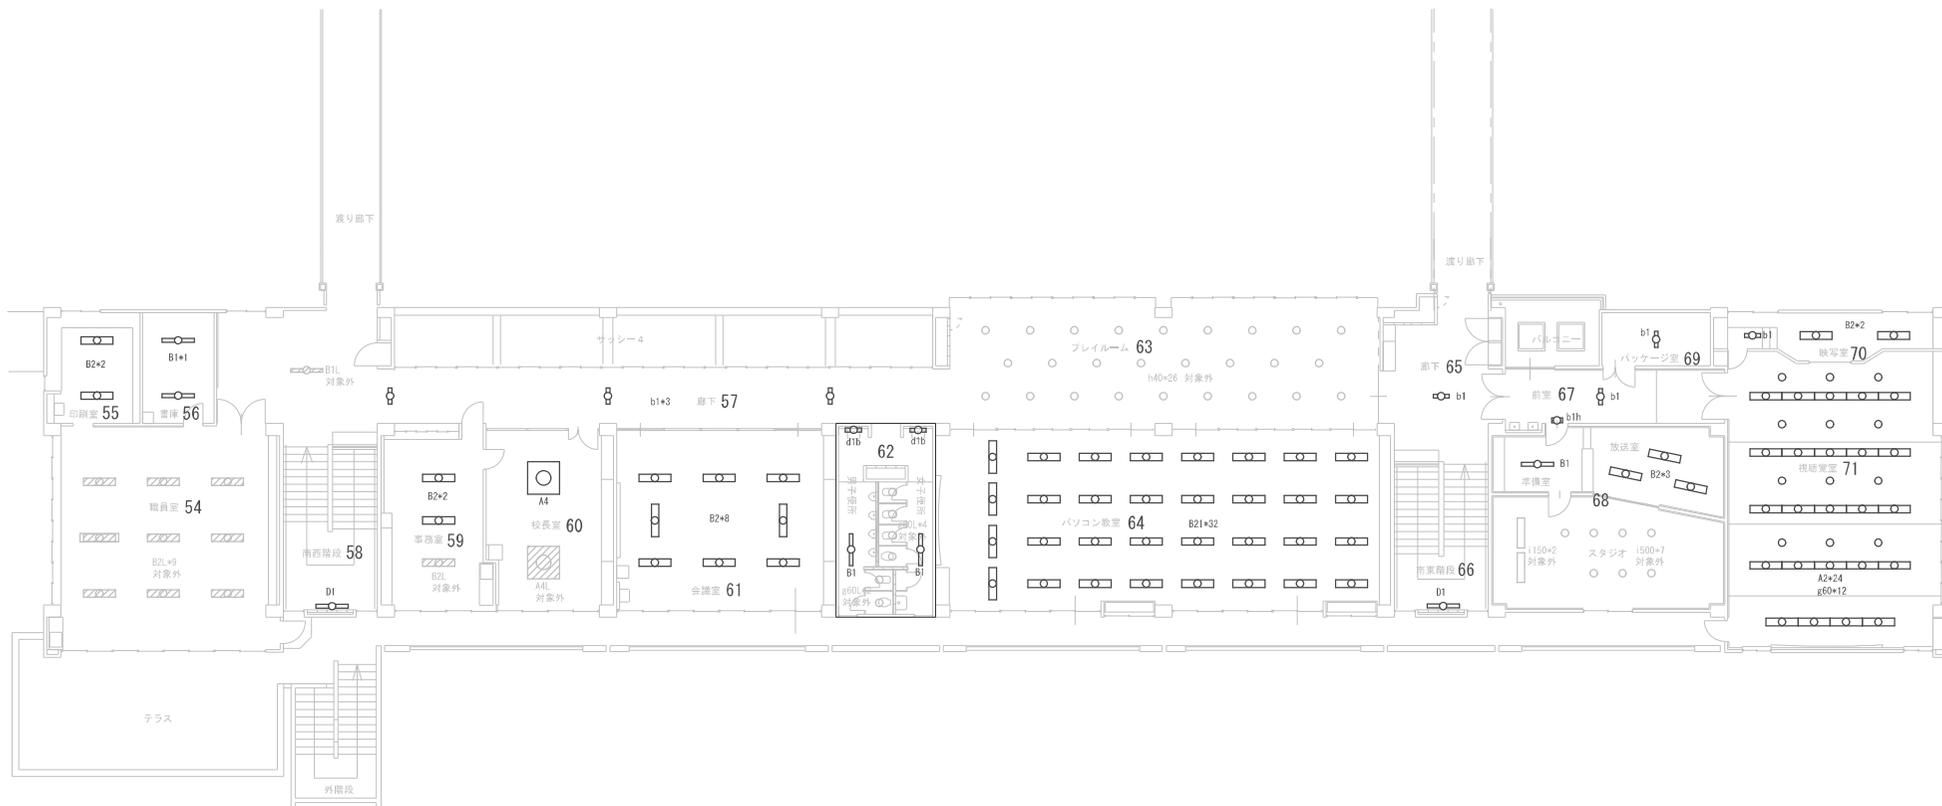

2階平面図

施設番号

4

施設名

豊野西小学校

建物番号-建物名称


□ -

図名


案内図 配置図

縮尺 (A3)


Non

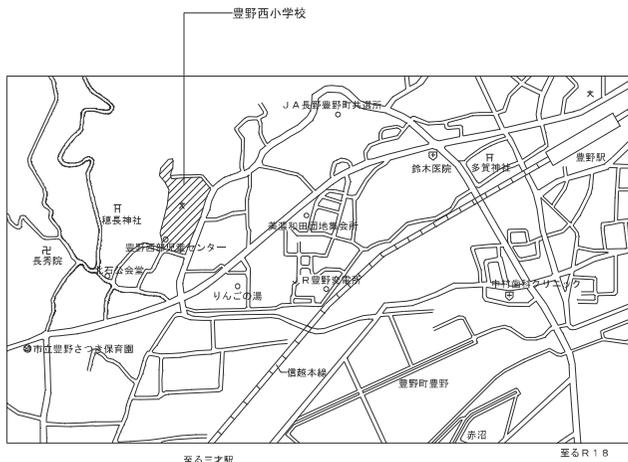

案内図

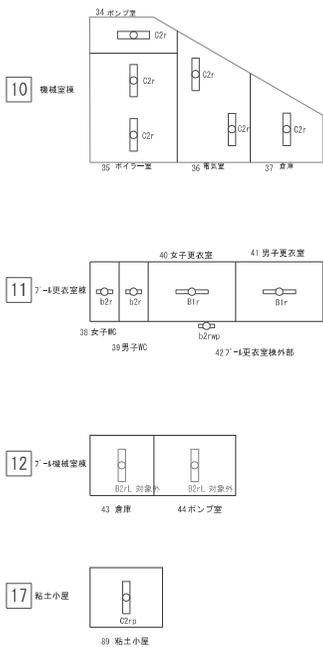

LED化対象外

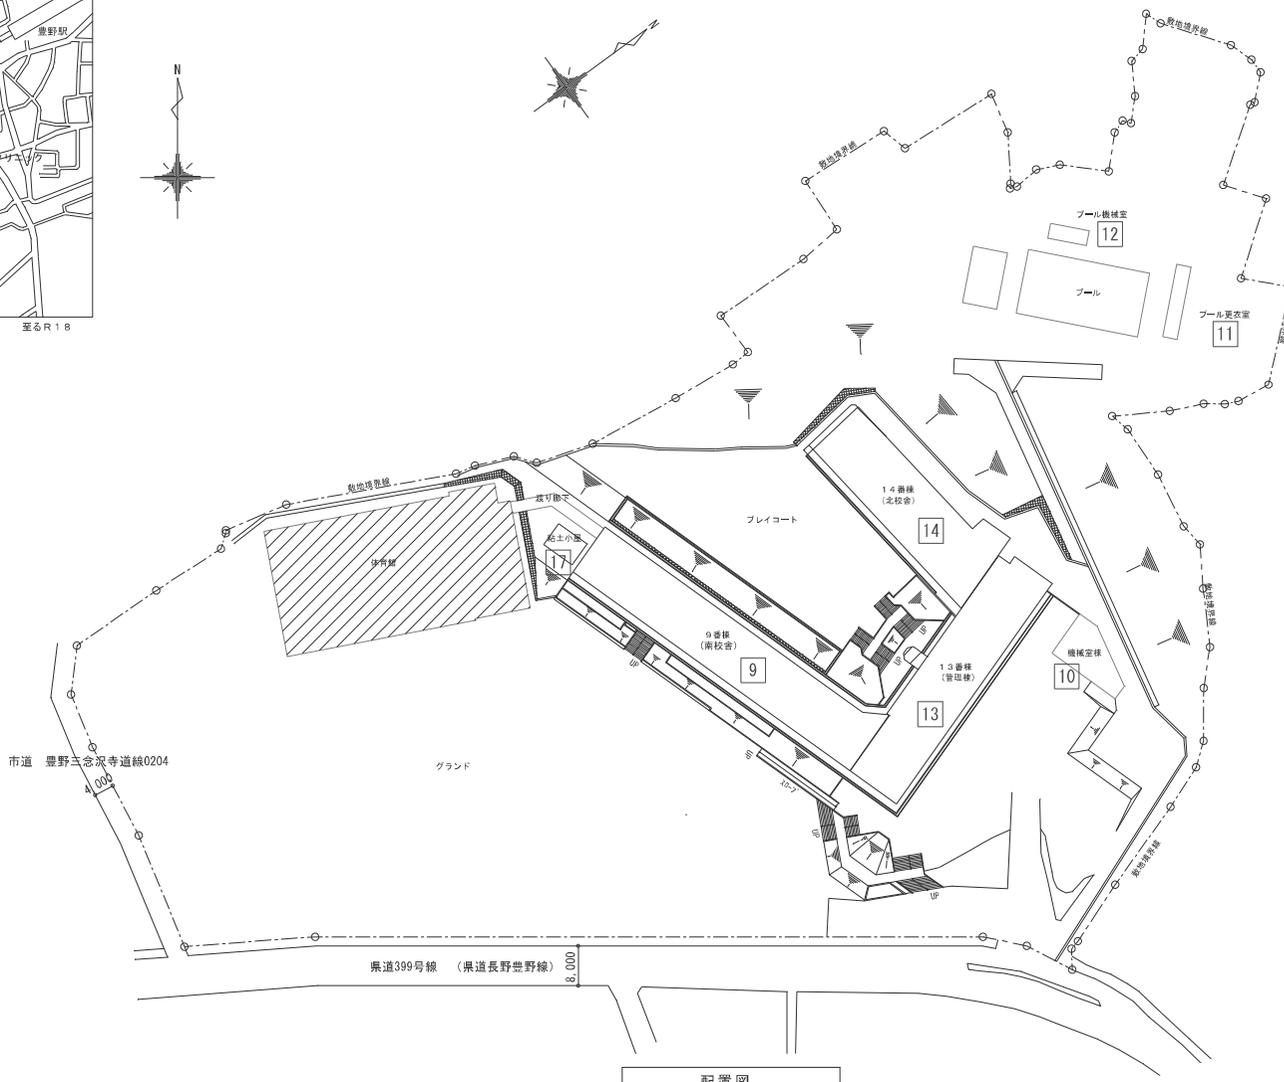

施設番号

4

施設名

豊野西小学校

建物番号-建物名称

9


- 南校舎

図名

1階 平面図

縮尺 (A3)

Non

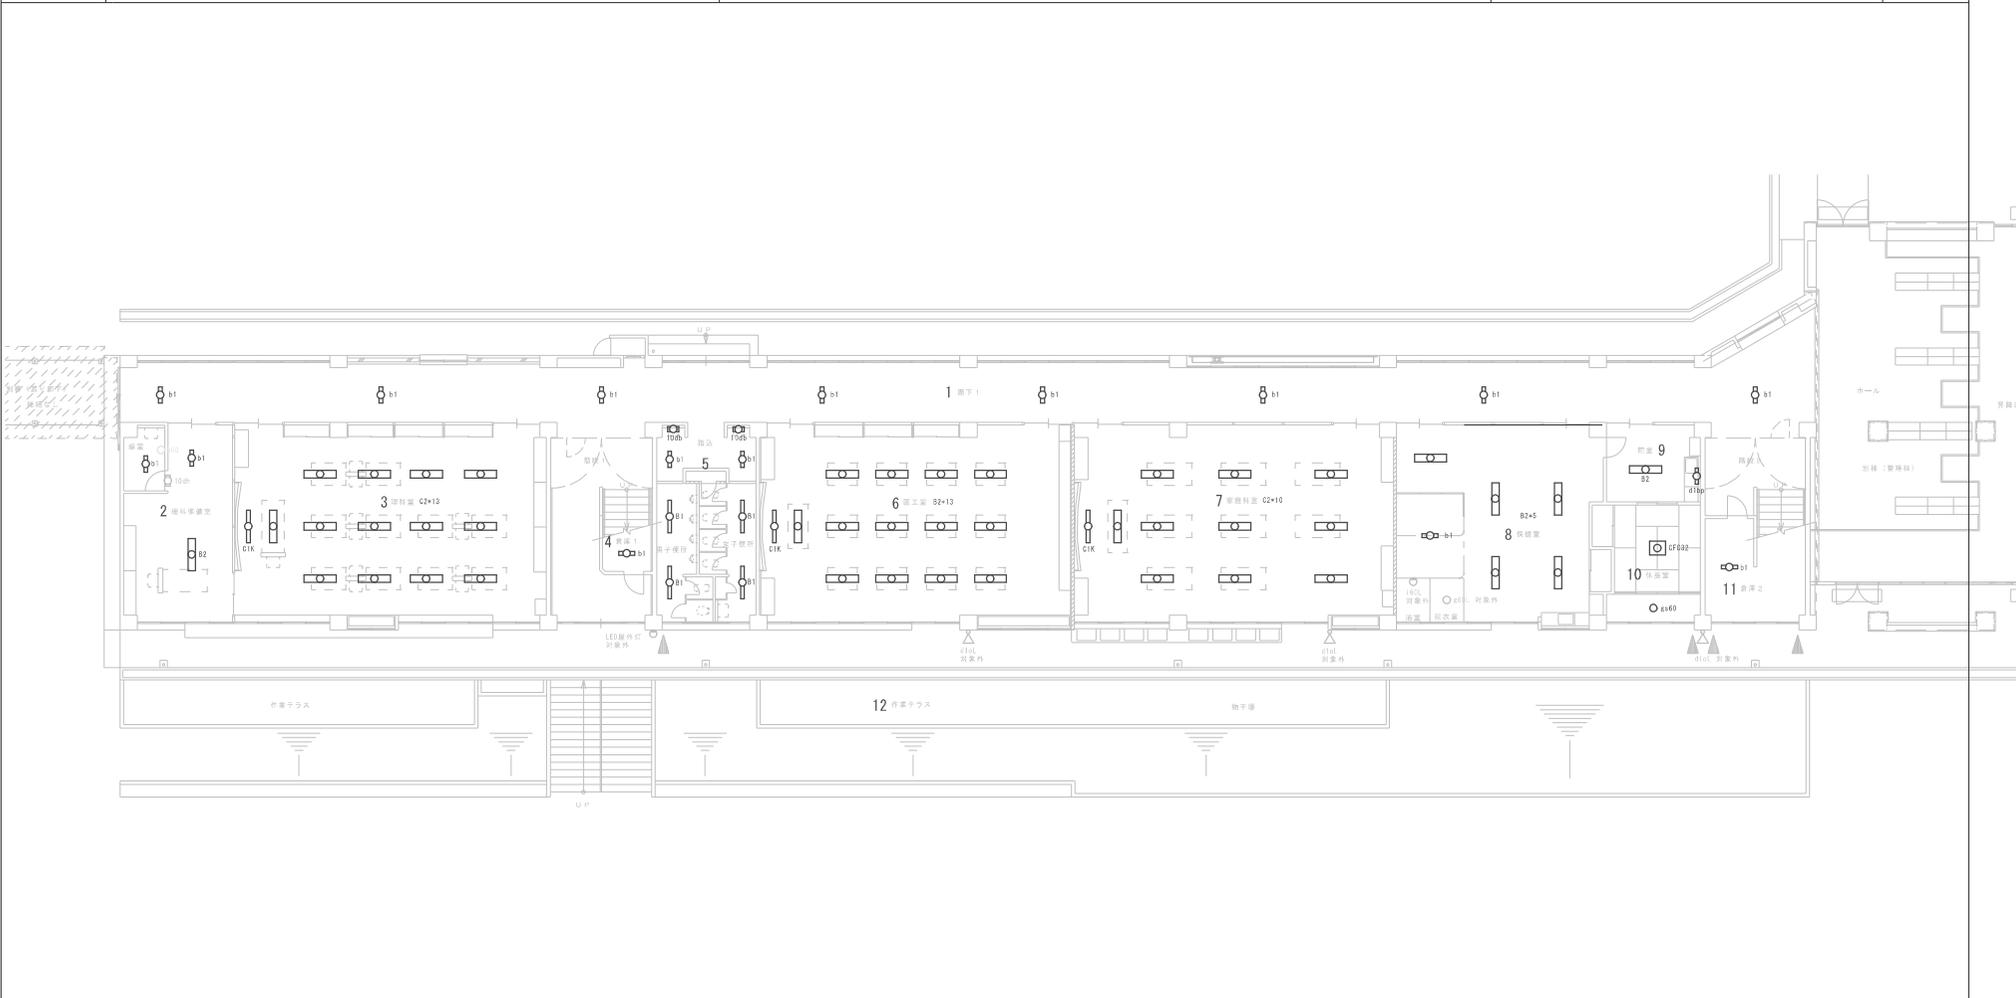

1階平面図 1/150

施設番号

4

施設名

豊野西小学校

建物番号-建物名称

9


- 南校舎

図名

2階 平面図

縮尺(A3)

Non

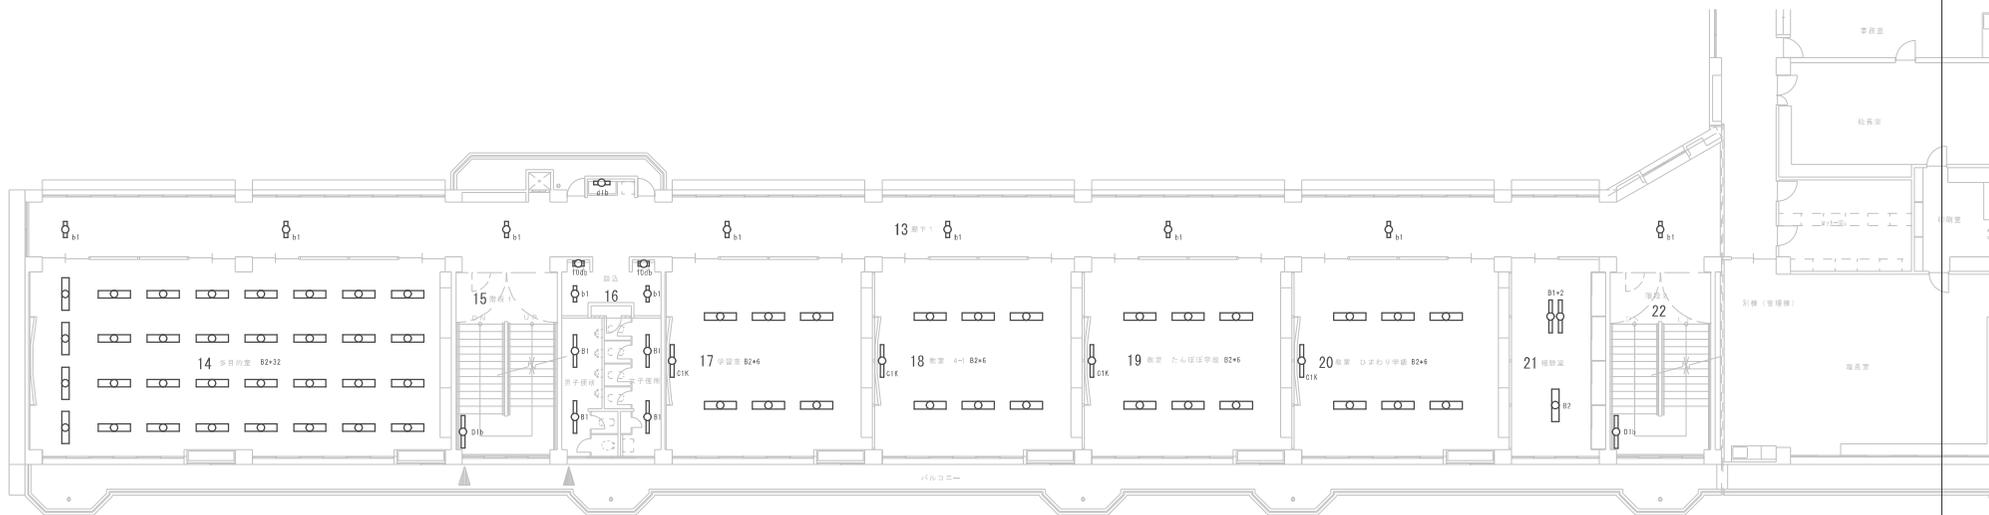

施設番号

4

施設名

豊野西小学校

建物番号-建物名称

9


一 南校舎

図名


3階 平面図

縮尺(A3)


Non

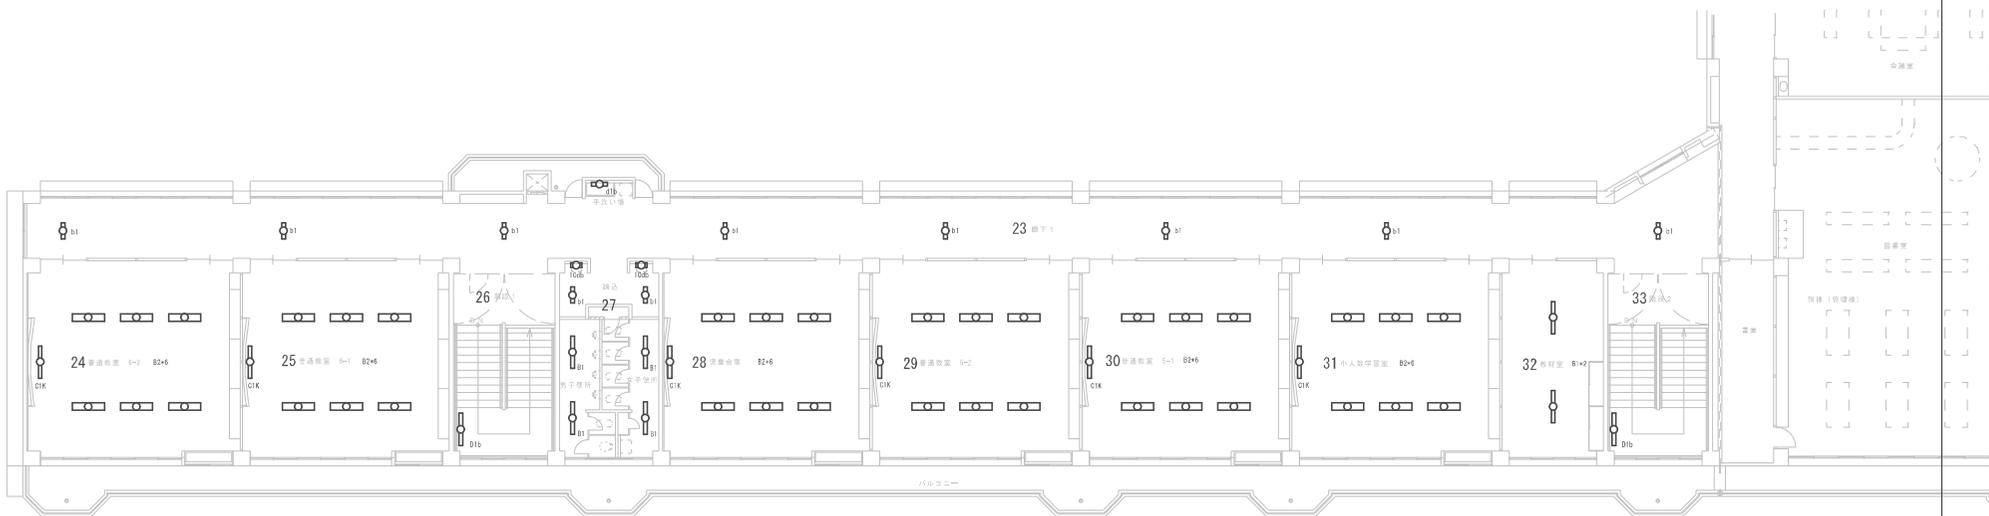


3階平面図(改修後) 1/150

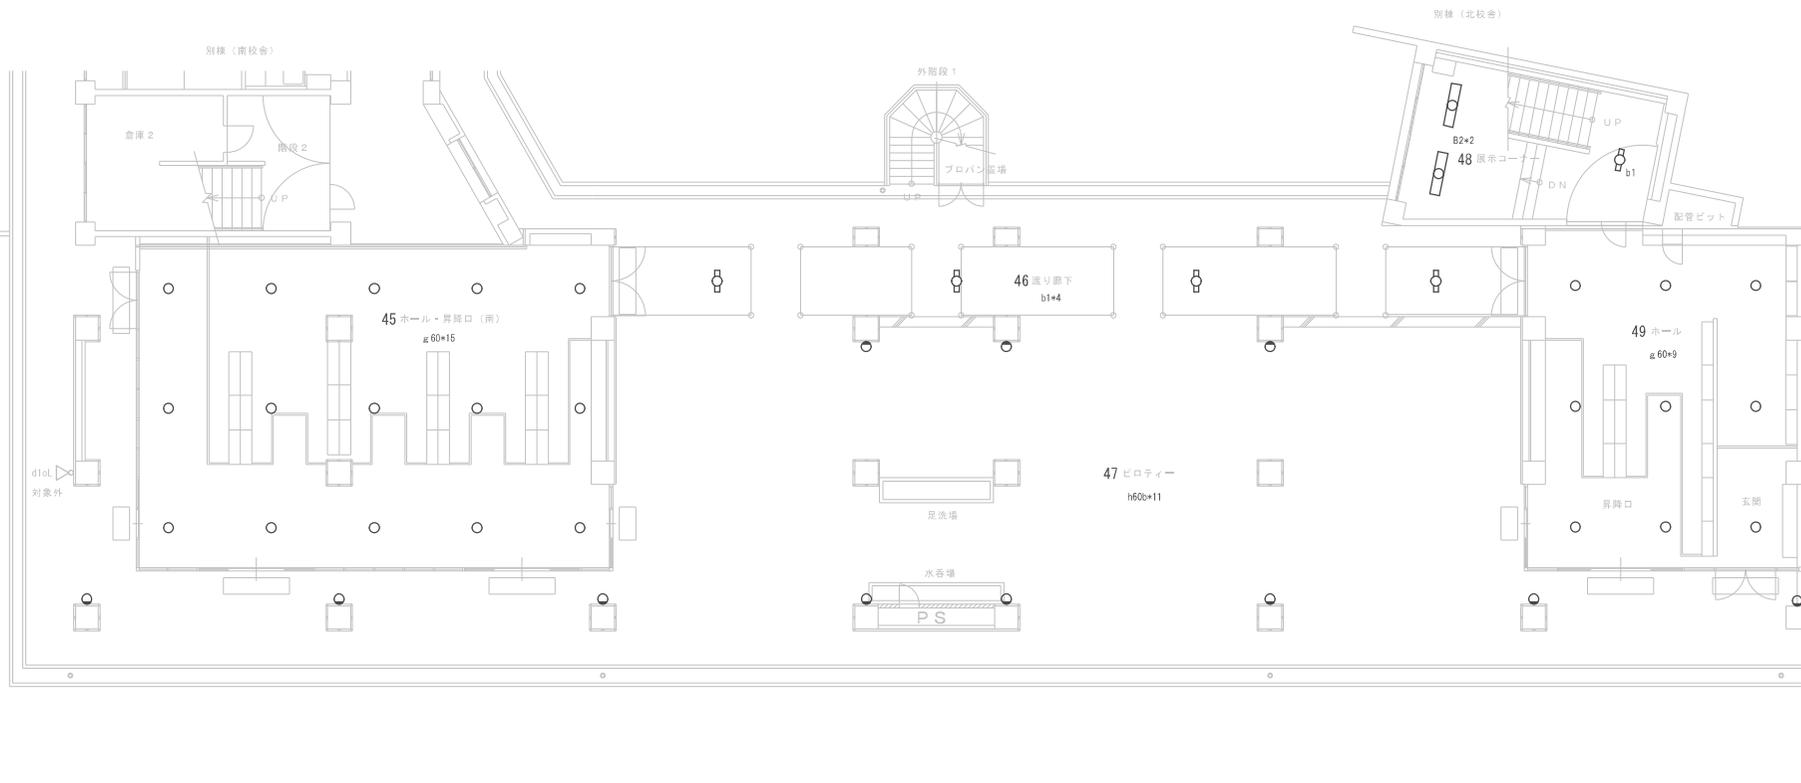


1階平面図 1/150

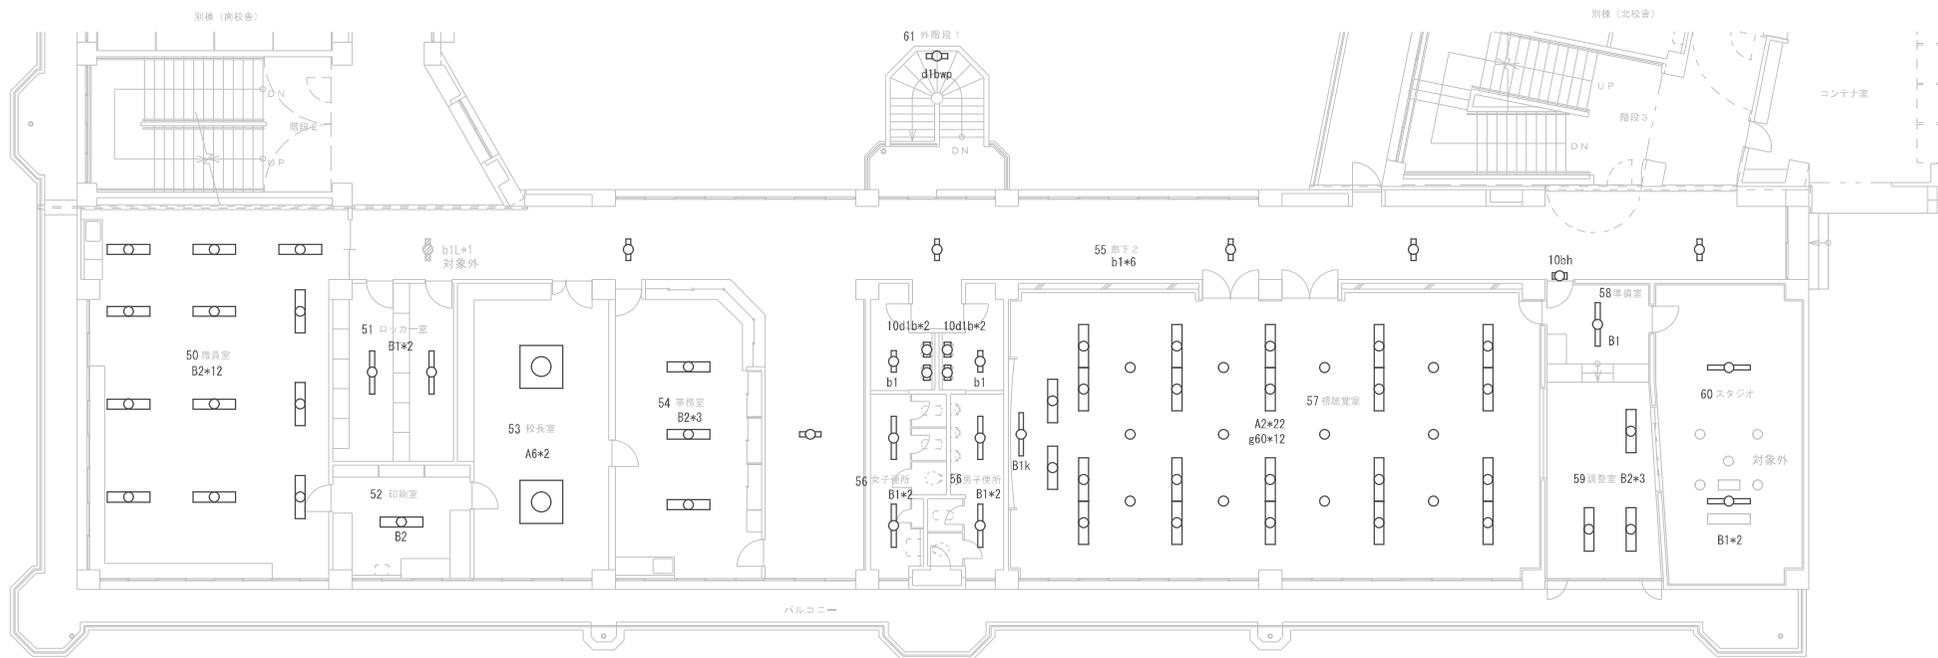

2階平面図(改修後) 1/150

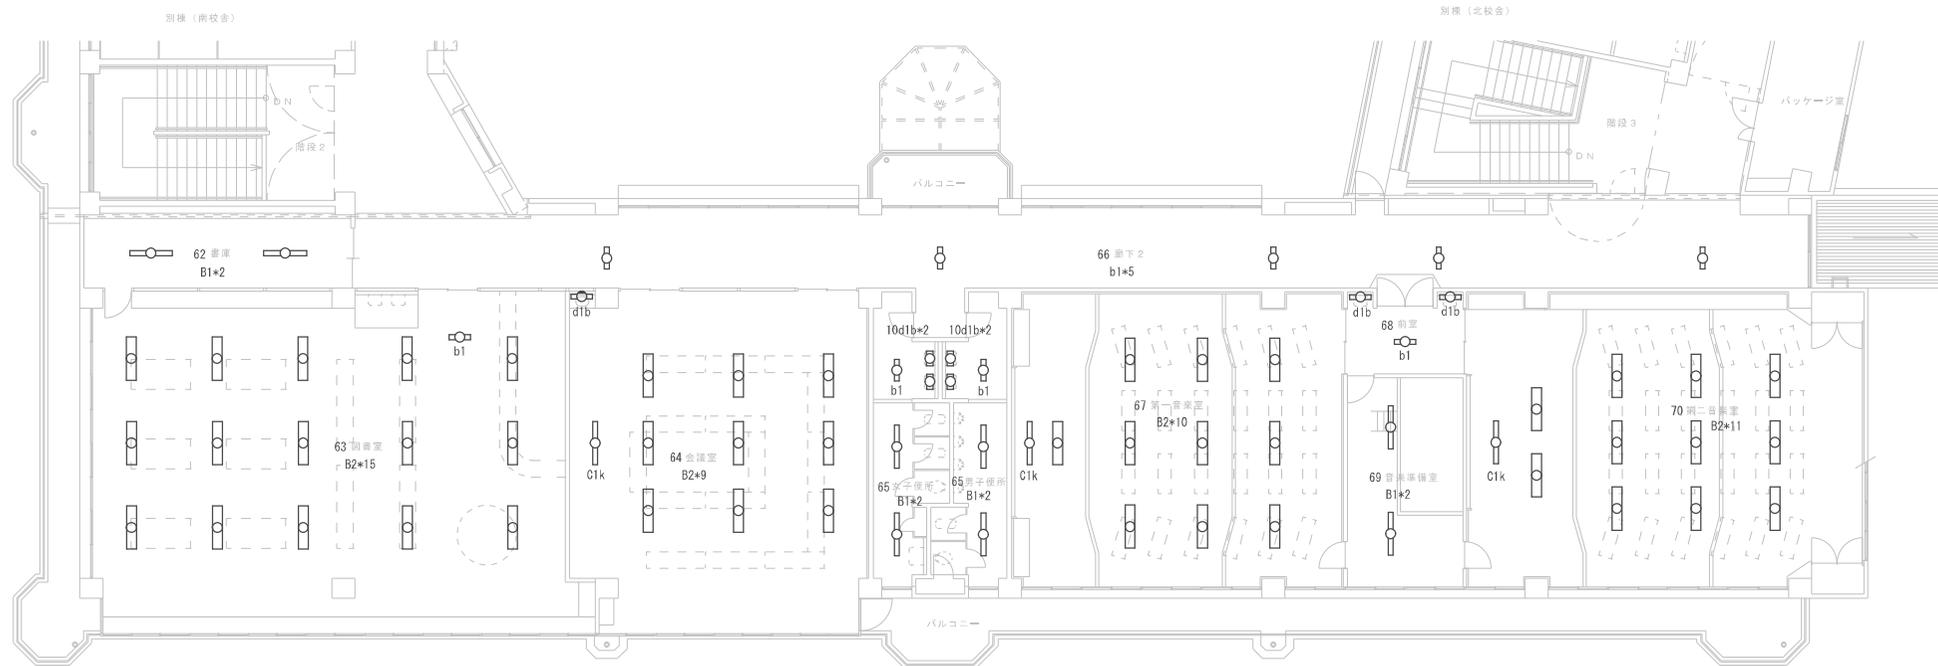

3階平面図(改修後) 1/150

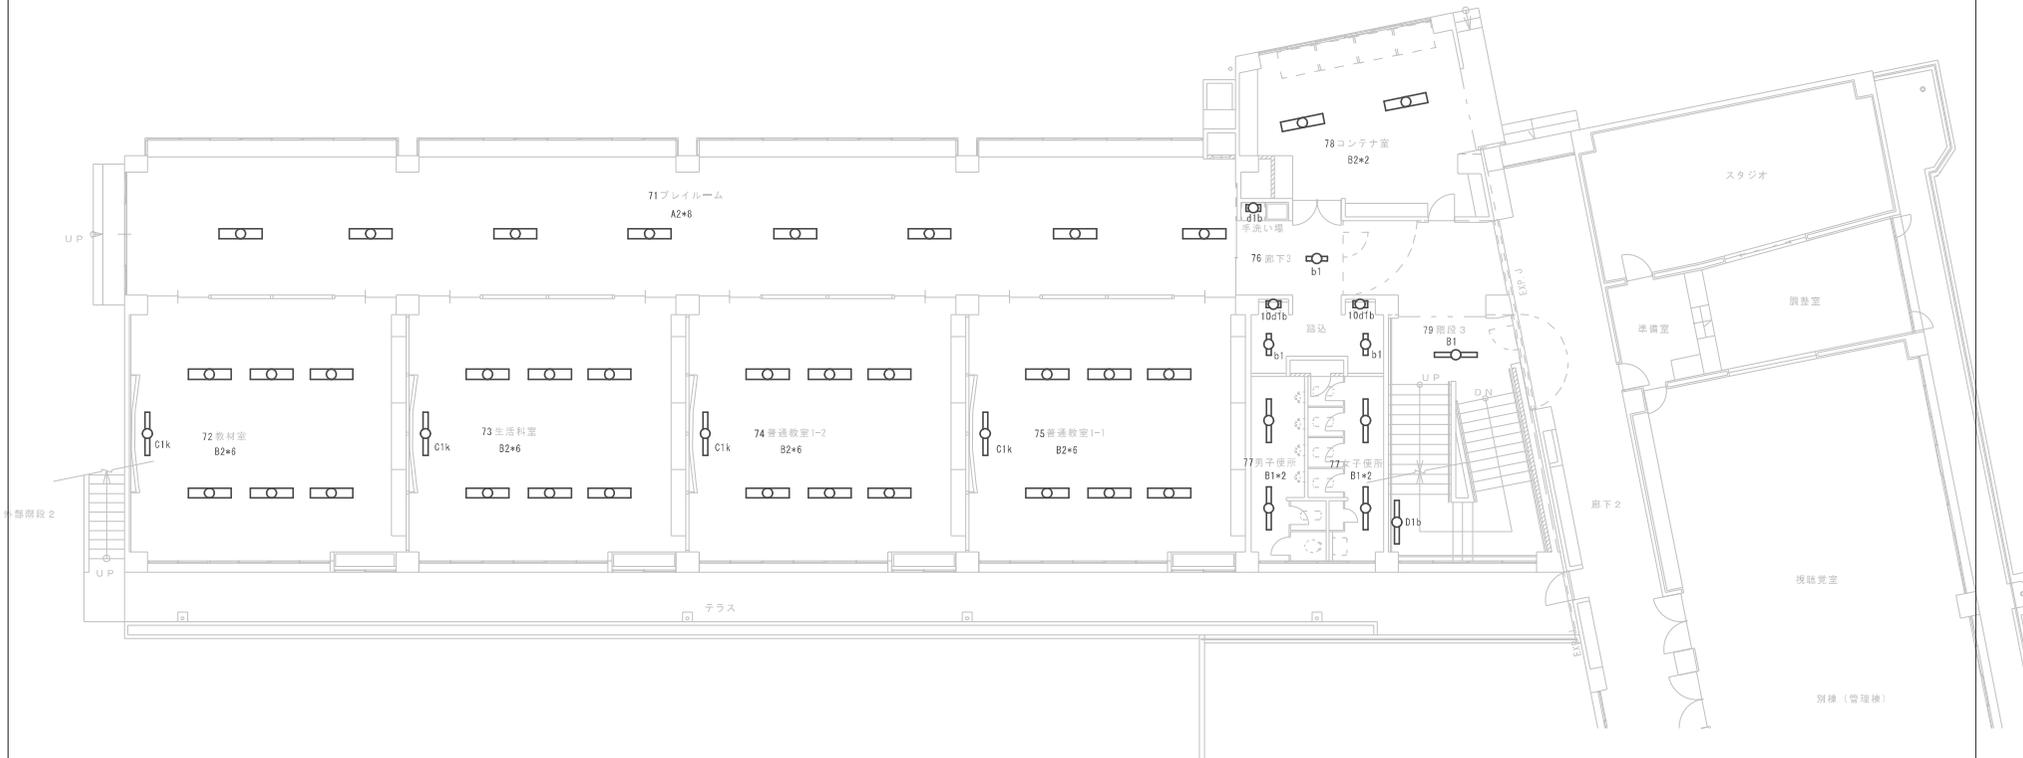

2階平面図(改修後) 1/150

施設番号

4

施設名

豊野西小学校

建物番号-建物名称


13 - 北校舎

図名

3階 平面図

縮尺 (A3)

Non

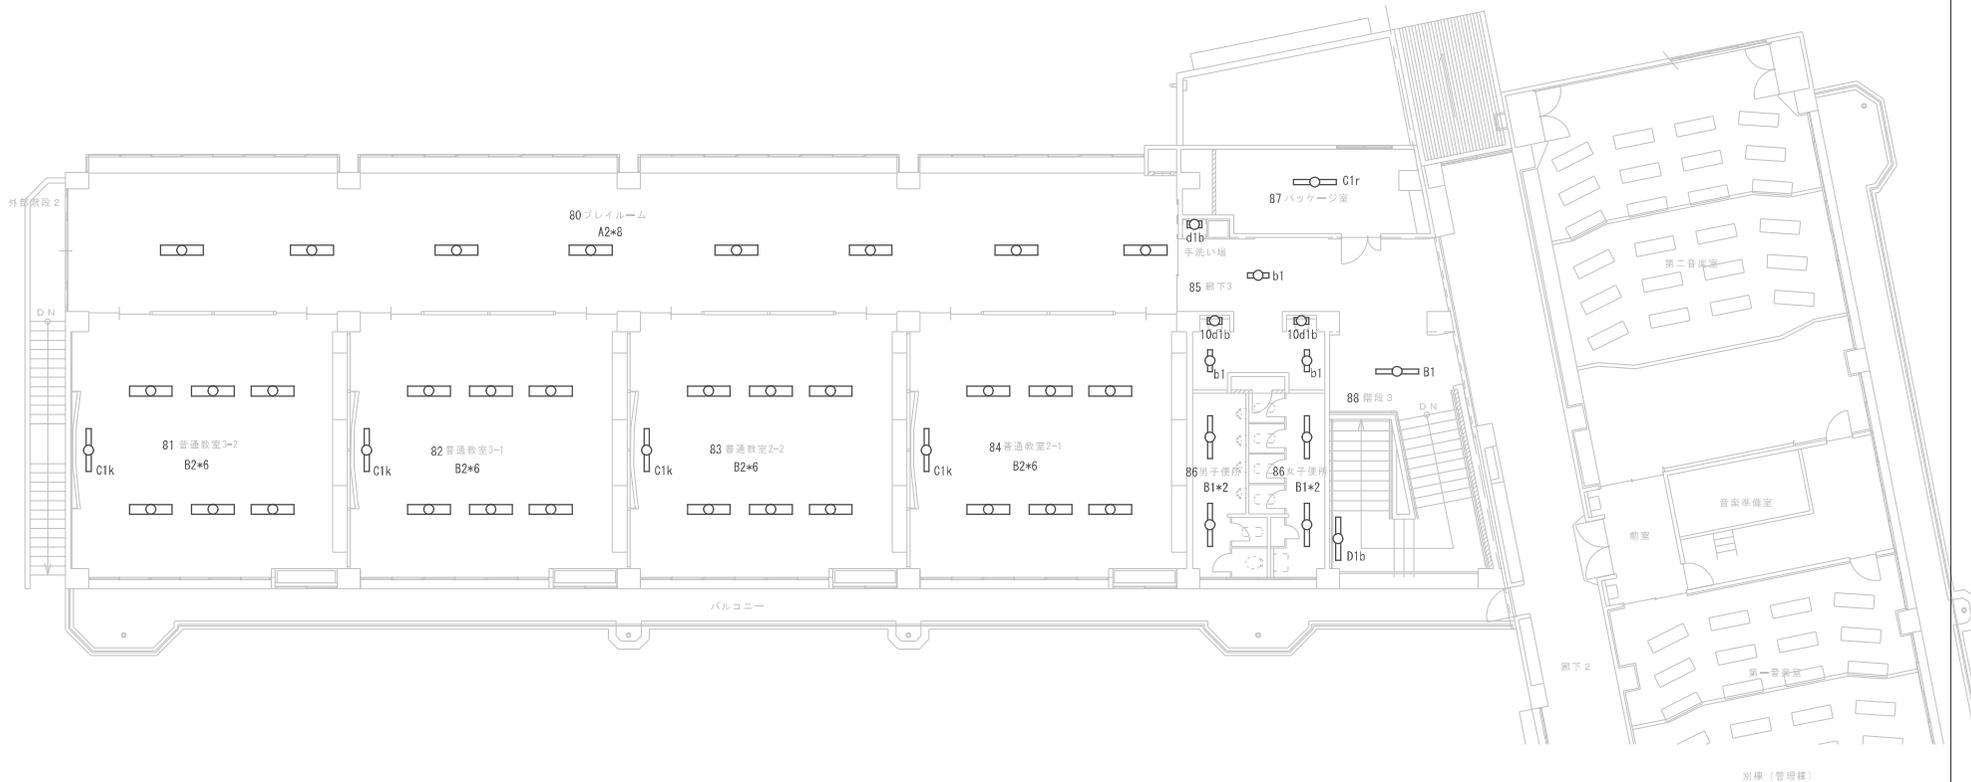

別棟 (管理棟)

施設番号

5

施設名

柳原小学校

建物番号-建物名称


1 - 北校舎

図名


1階 平面図

縮尺 (A3)

Non

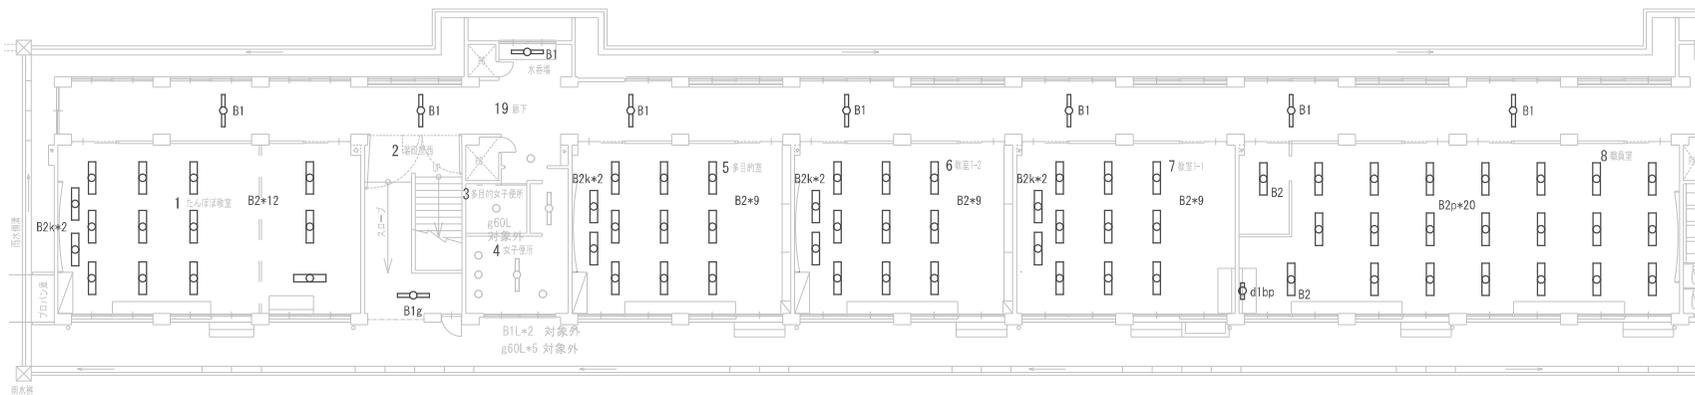

1階 平面図-A

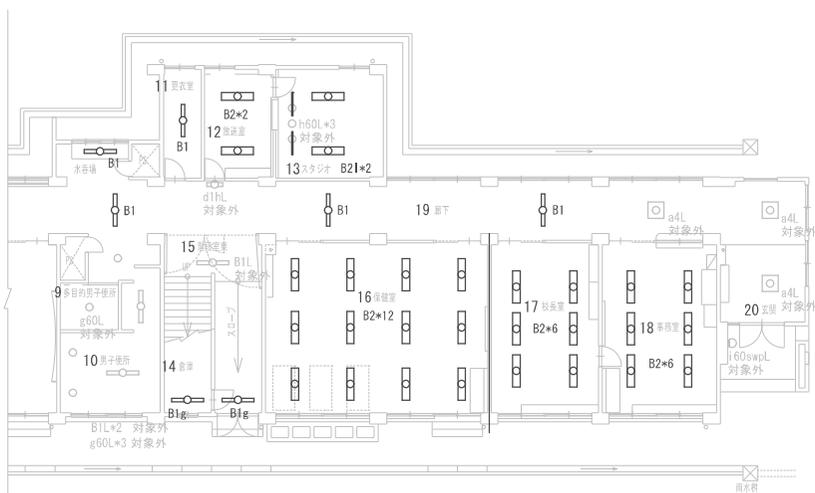

1階 平面図-B



施設番号

5

施設名

柳原小学校

建物番号-建物名称



1 - 北校舎

図名

2階 平面図

縮尺 (A3)

Non

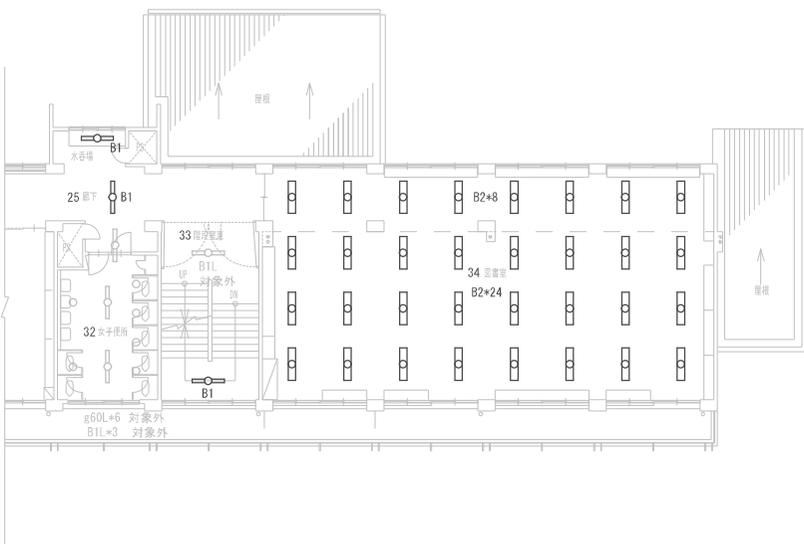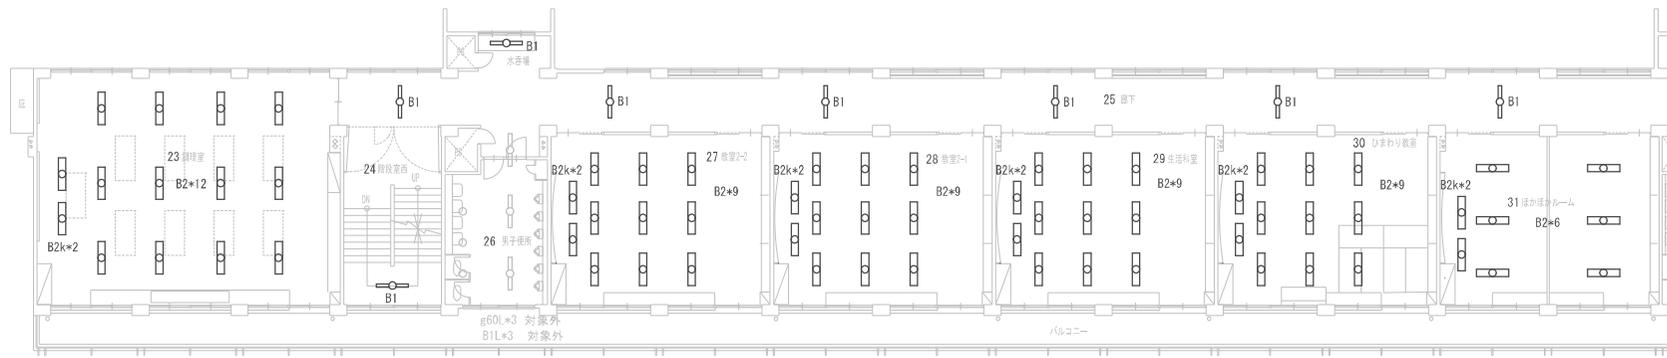

施設番号

5

施設名

柳原小学校

建物番号-建物名称

1


北校舎

図名


3階 平面図

縮尺 (A3)

Non

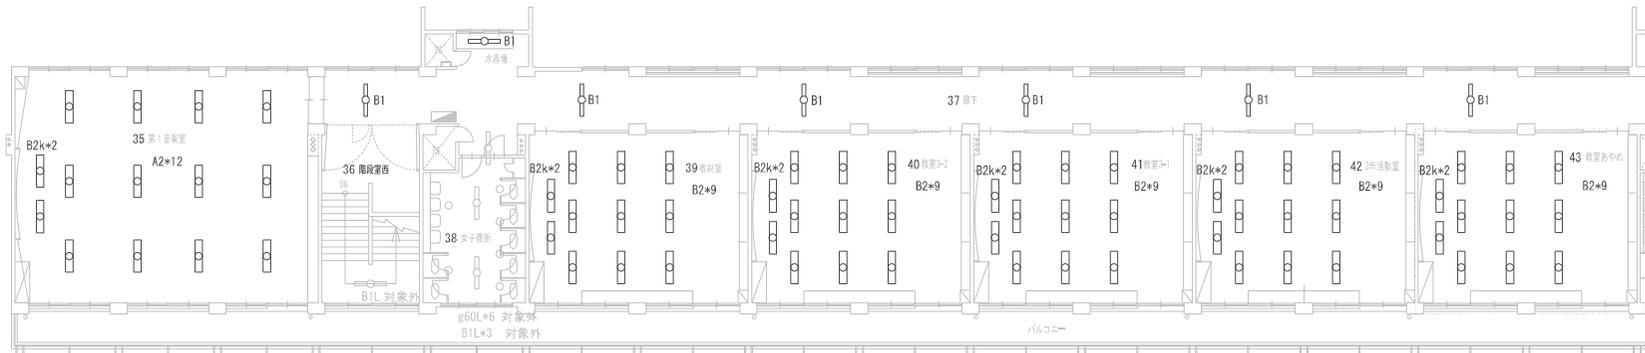

3階 平面図一A

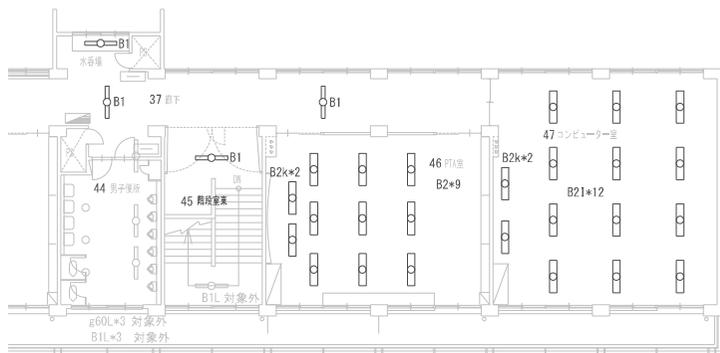

3階 平面図一B

施設番号

5

施設名

柳原小学校

建物番号-建物名称


1 - 北校舎

図名


R階 平面図

縮尺 (A3)


Non

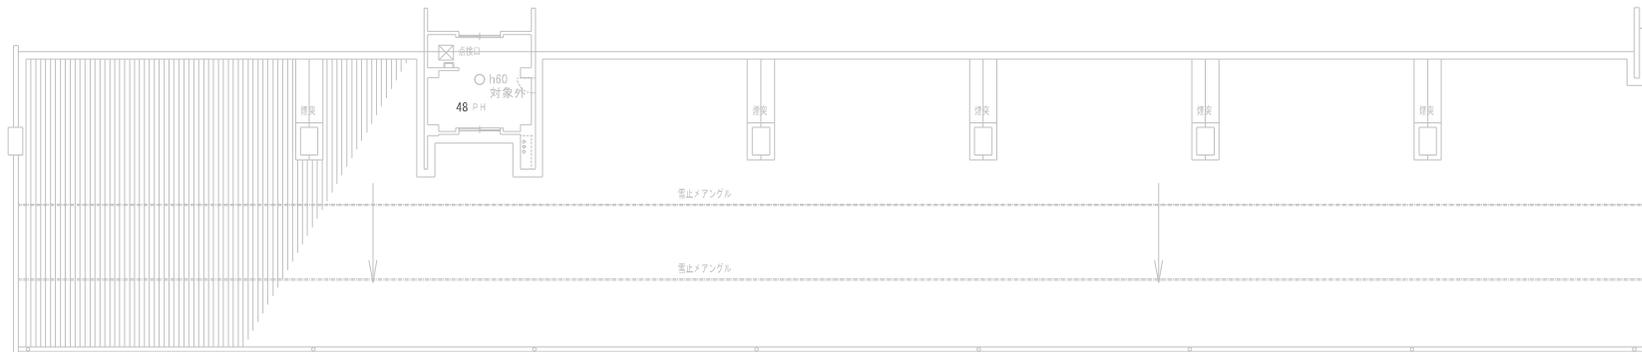

屋根伏図一A

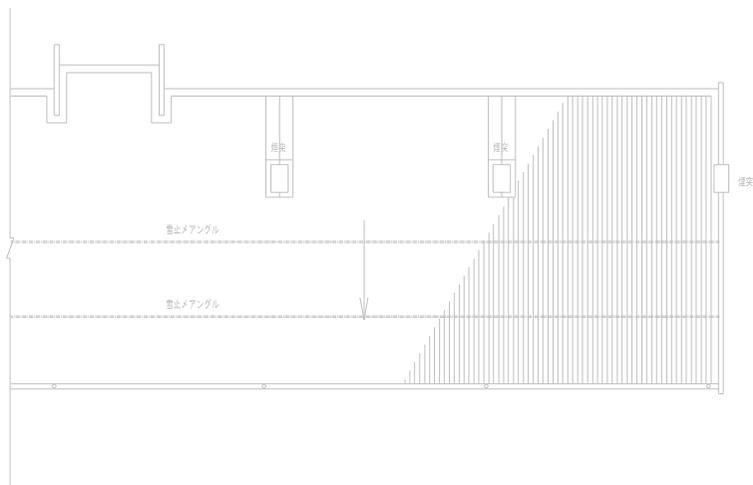

屋根伏図一B

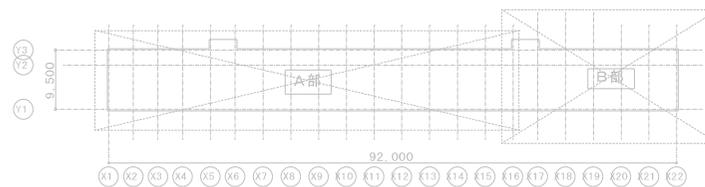

施設番号

5

施設名

柳原小学校

建物番号-建物名称

2 - 昇降口



9 - プレハブ物置

図名


1階 平面図

縮尺(A3)

Non

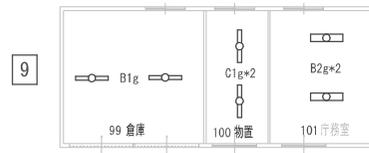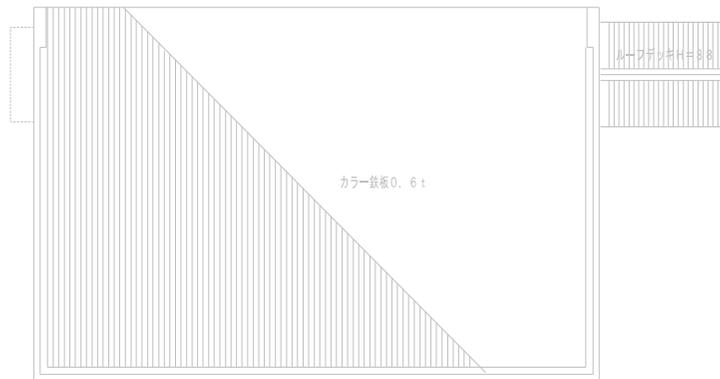

プレハブ物置 平面図

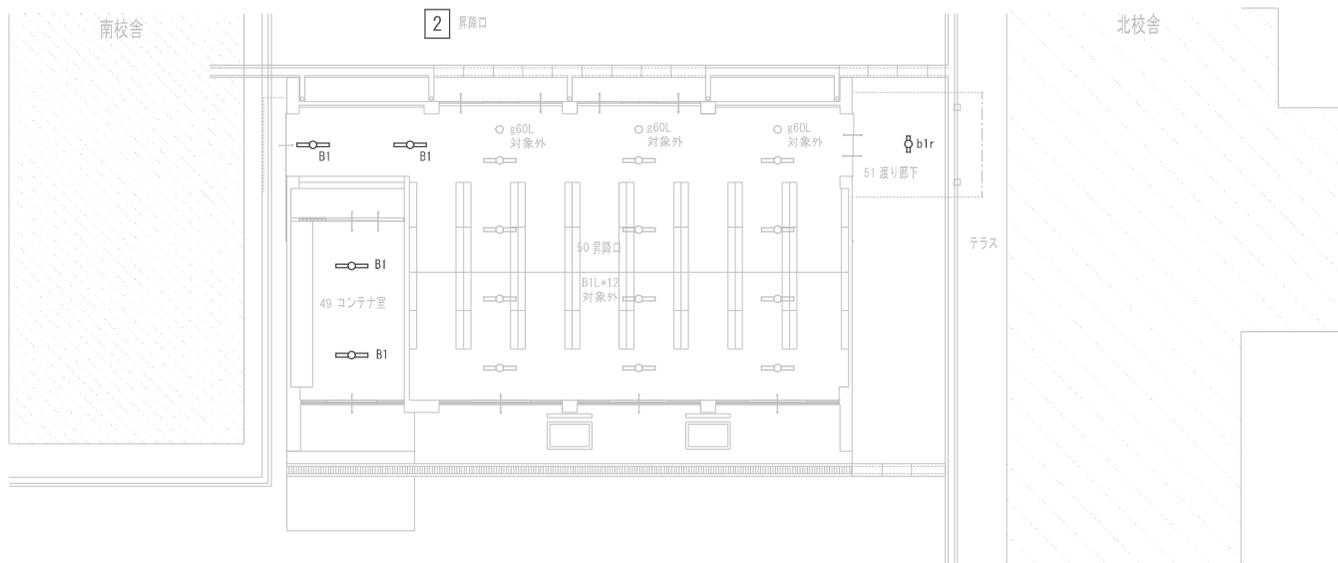

施設番号

5

施設名

柳原小学校

建物番号-建物名称

8


一 南校舎

図名

2階 平面図

縮尺 (A3)

Non

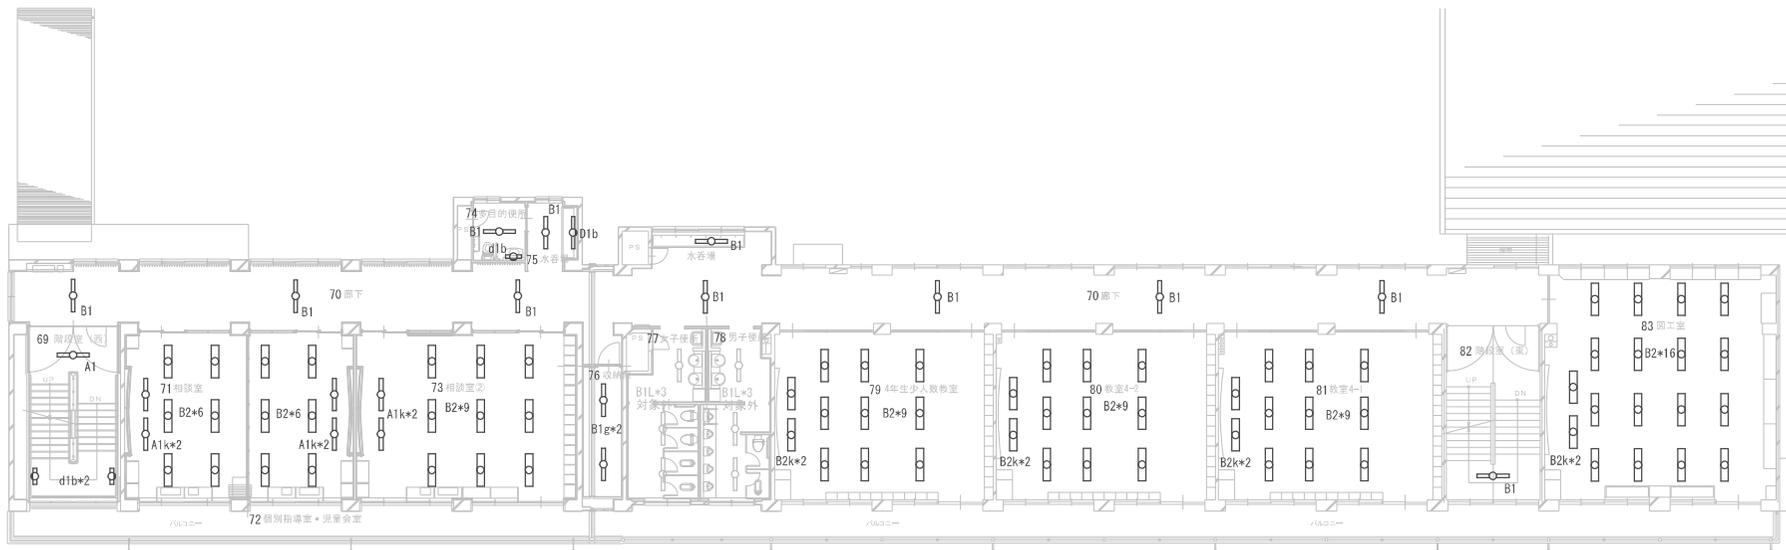

2階 平面図

施設番号

5

施設名

柳原小学校

建物番号-建物名称


8 - 南校舎

図名


3階・PH 平面図

縮尺(A3)


Non

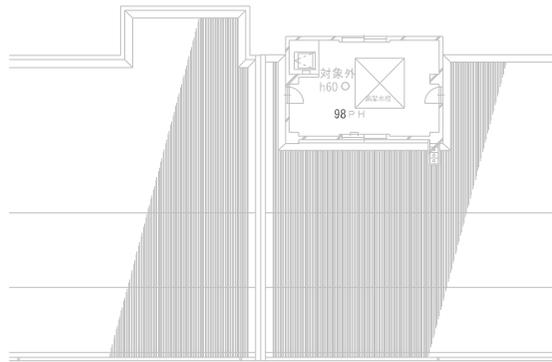


PH平面図

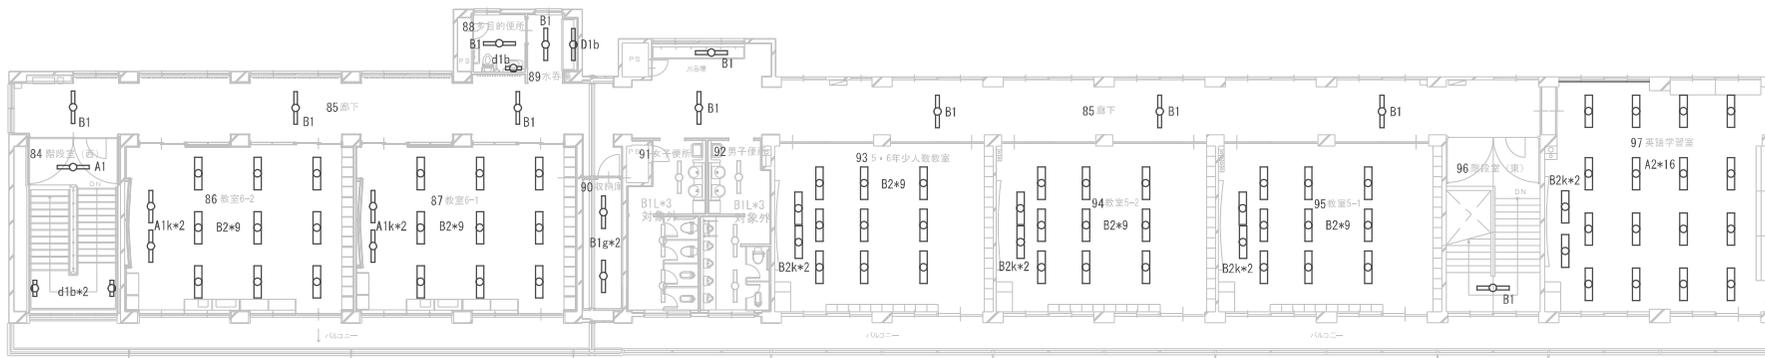


3階平面図

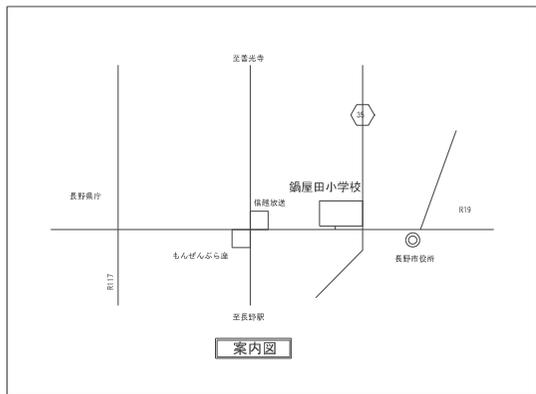

LED化対象外

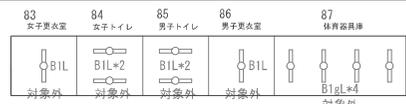


6 体育館付属棟

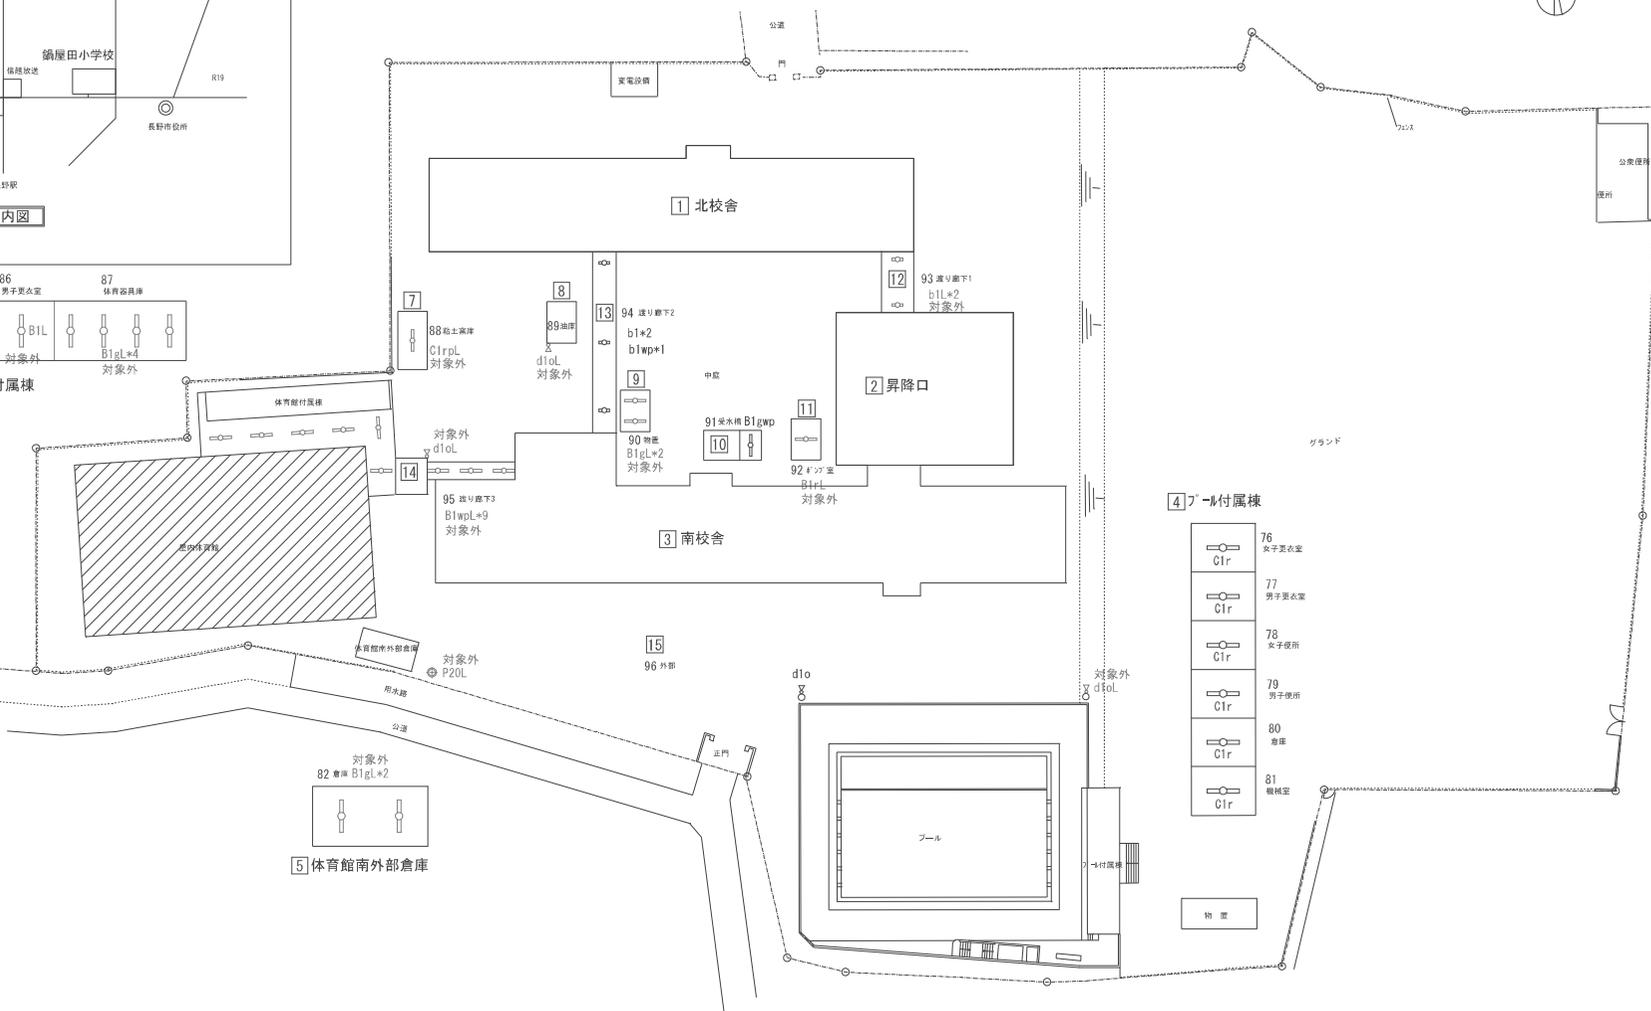

5 体育館南外部倉庫

4 ア-ル付属棟

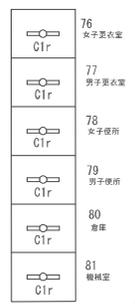

配置図

施設番号

6

施設名

鍋屋田小学校

建物番号-建物名称



1 - 北校舎

図名

1階 平面図

縮尺 (A3)

Non

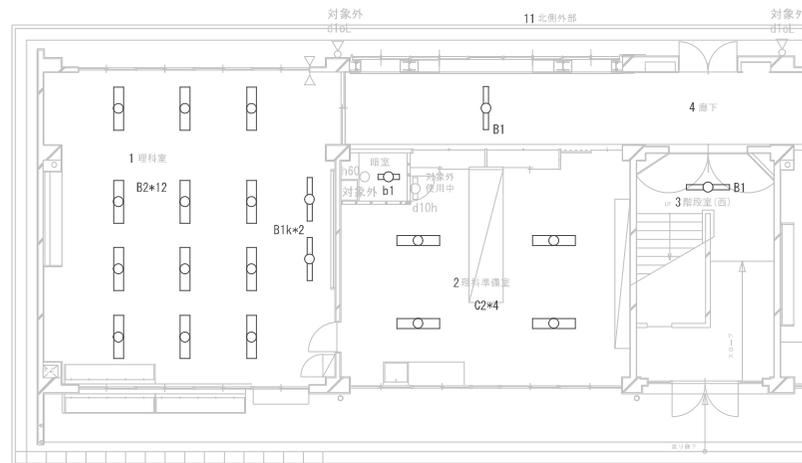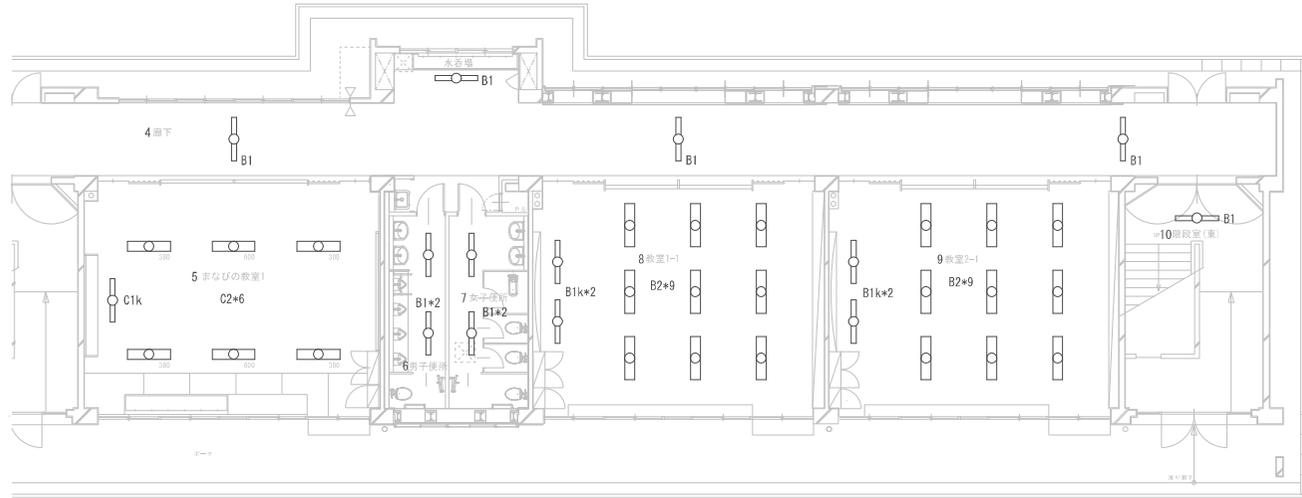

施設番号

6

施設名

鍋屋田小学校

建物番号-建物名称

3


一 南校舎

図名

2階 平面図

縮尺(A3)

Non

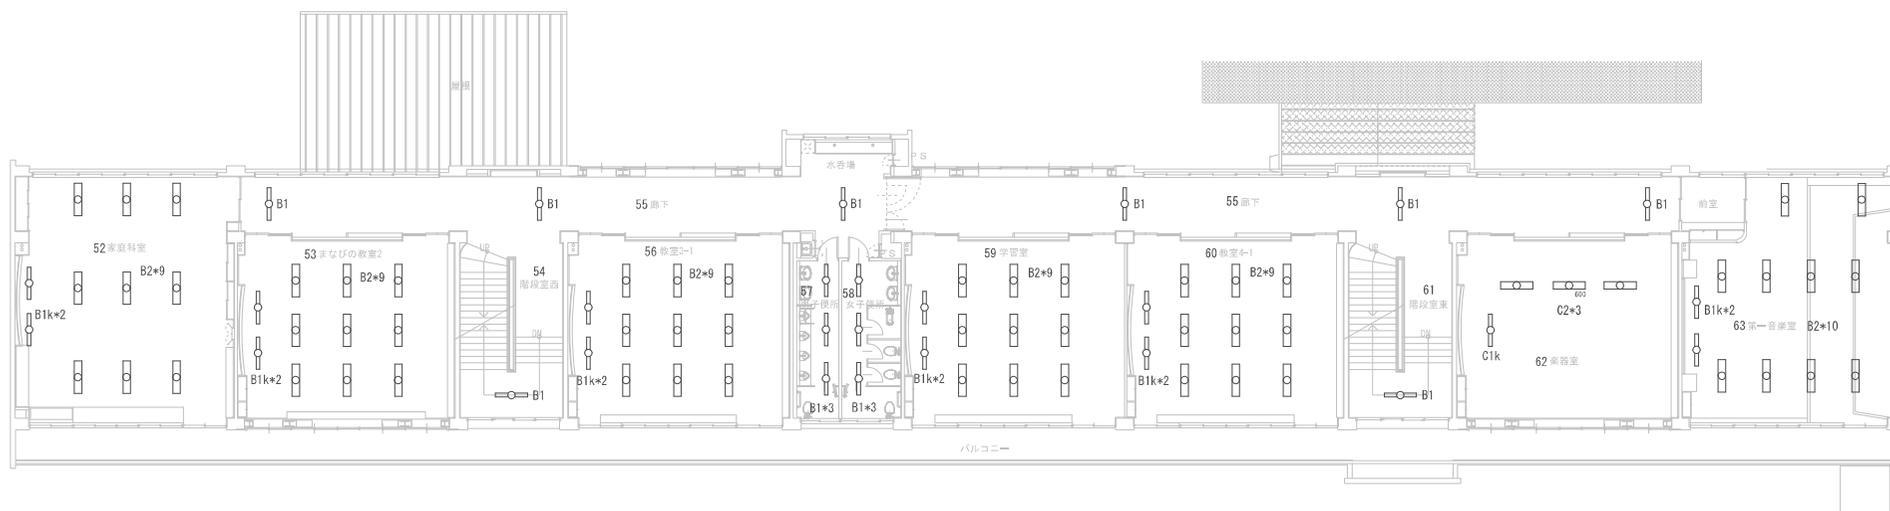

2 階 平面 図

施設番号

6

施設名

鍋屋田小学校

建物番号-建物名称



1 - 北校舎

図名

2階 平面図

縮尺 (A3)

Non

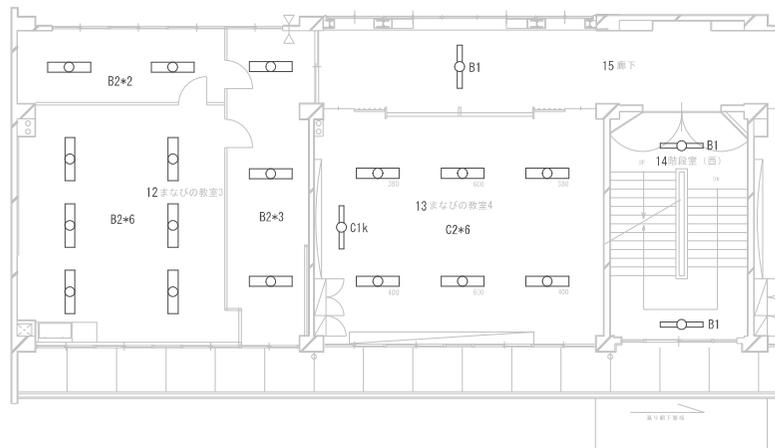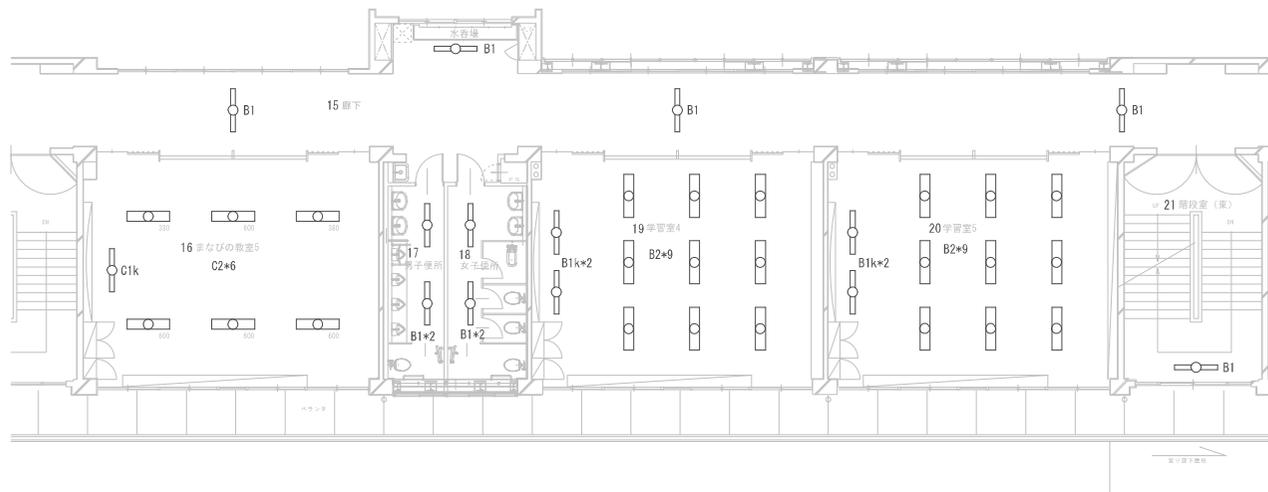

施設番号

6

施設名

鍋屋田小学校

建物番号-建物名称



1 - 北校舎

図名

3階 平面図

縮尺 (A3)

Non

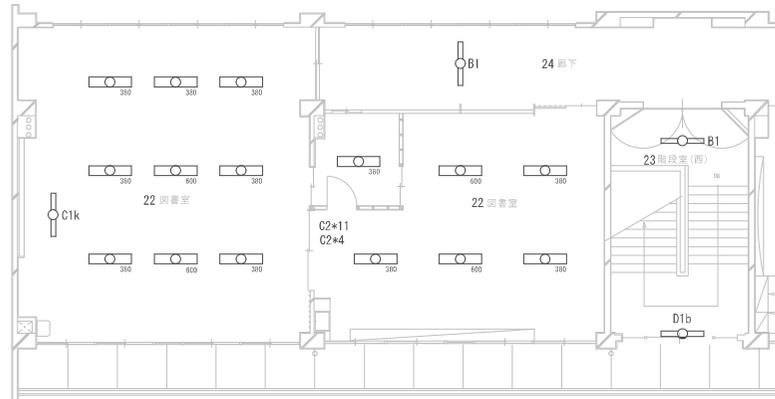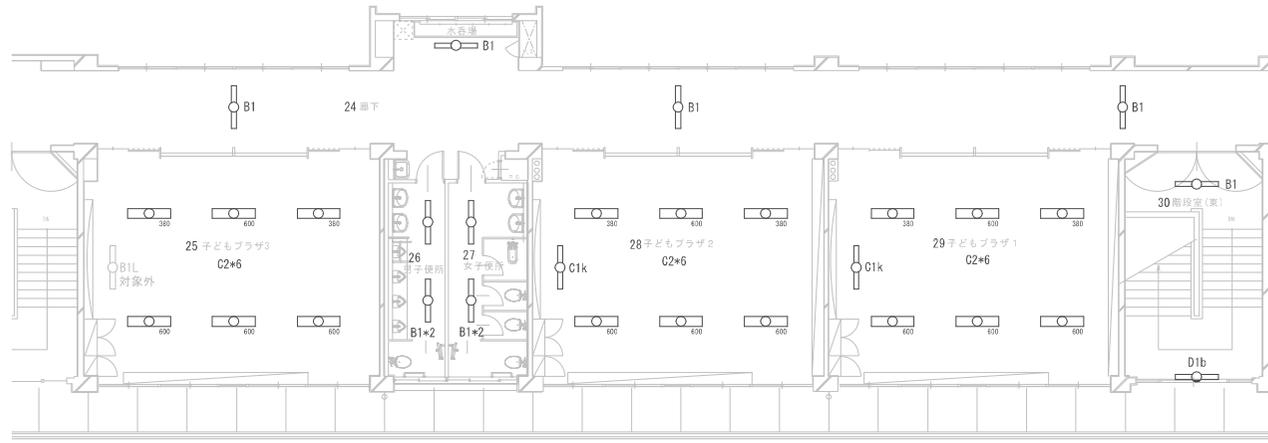

施設番号

6

施設名

鍋屋田小学校

建物番号-建物名称

2 - 昇降口棟

図名

1階 平面図

縮尺(A3)

Non



施設番号

6

施設名

鍋屋田小学校

建物番号-建物名称

3


一 南校舎

図名

1階 平面図

縮尺(A3)

Non

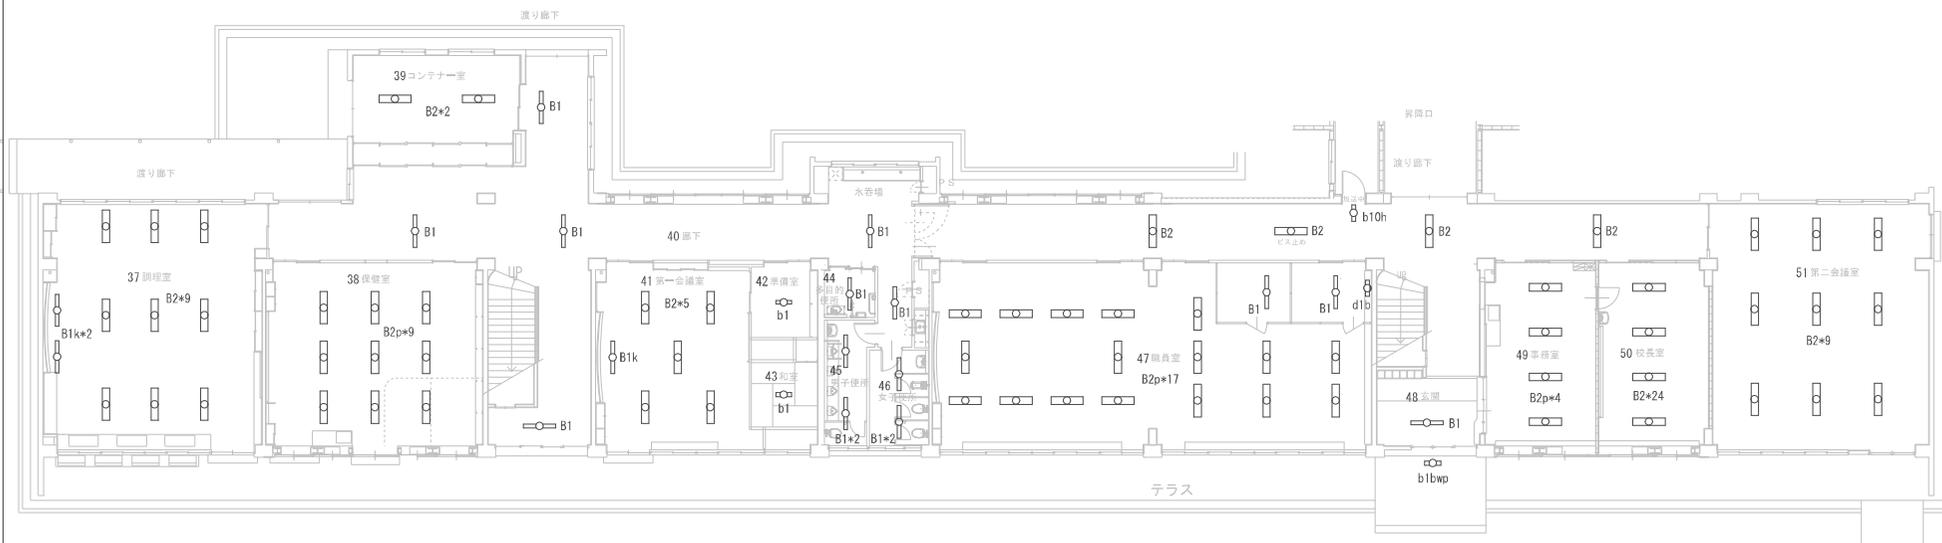

1階平面図

施設番号

6

施設名

鍋屋田小学校

建物番号-建物名称

3


一 南校舎

図名

3階 平面図

縮尺(A3)

Non

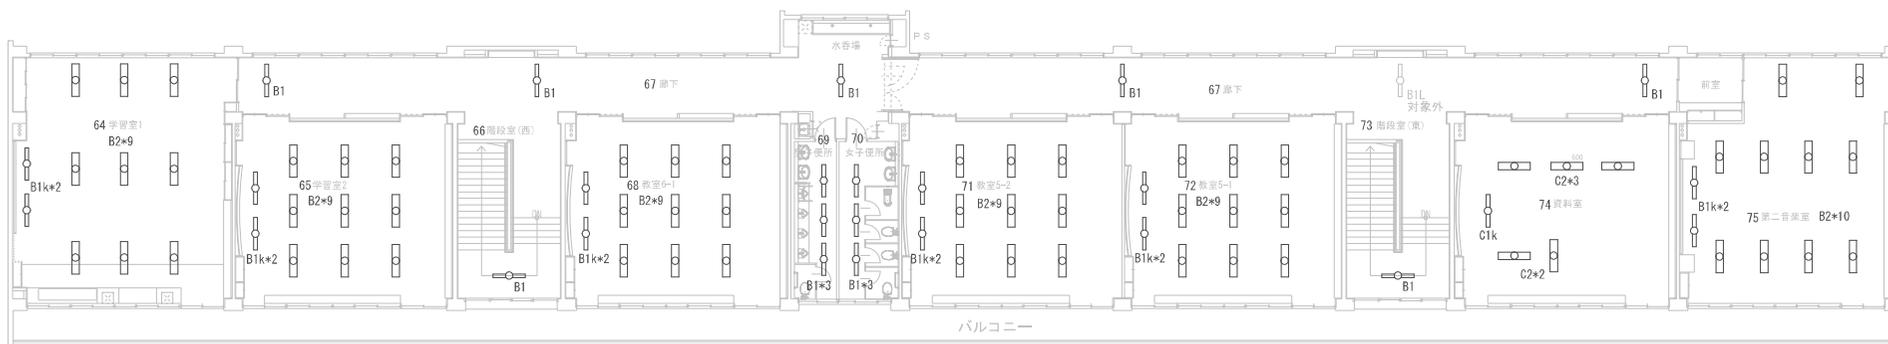


3階 平面図

施設番号 <div style="border: 1px solid black; padding: 2px; display: inline-block;">7</div>	施設名 豊野老人福祉センター・こぶし・豊野保健センター	建物番号-建物名称 <div style="border: 1px solid black; padding: 2px; display: inline-block;">1</div> - 豊野老人福祉センター・こぶし・豊野保健センター	図名 案内図 配置図	縮尺 (A3) Non
--	--------------------------------	---	---------------	----------------



案内図

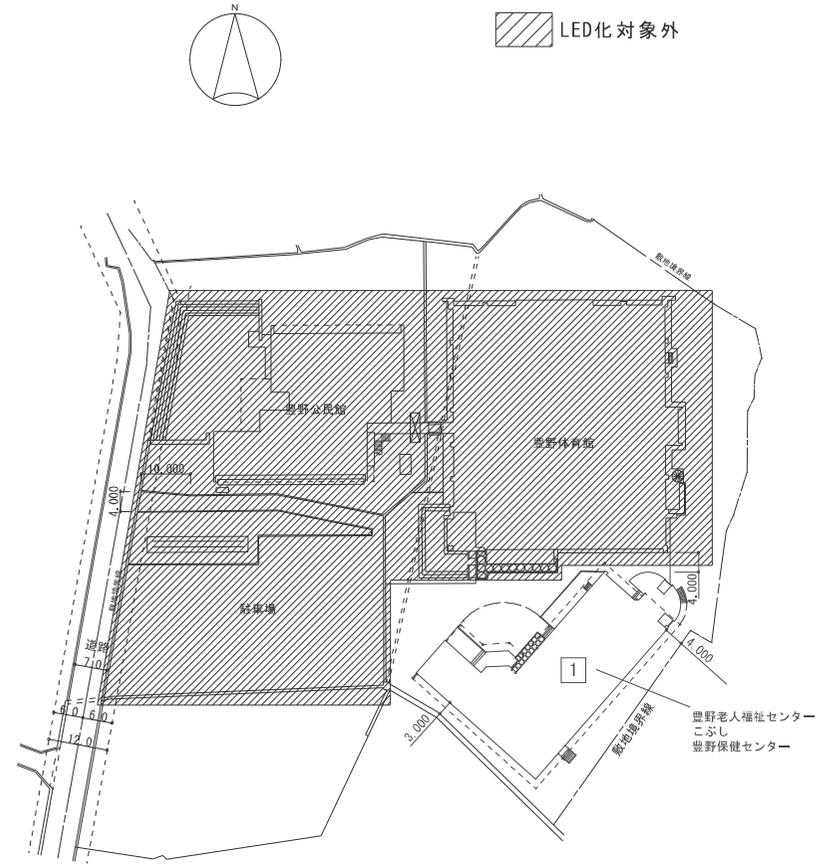

配置図

施設番号

7

施設名

豊野老人福祉センター・こぶし・豊野保健センター

建物番号-建物名称

1 - 豊野老人福祉センター・こぶし・豊野保健センター

図名

1階 平面図

縮尺 (A3)

Non

※R7年度 消防設備点検は正工事として先行で取替検討中



1階平面図

施設番号

7

施設名

豊野老人福祉センター・こぶし・豊野保健センター

建物番号-建物名称

1


豊野老人福祉センター・こぶし・豊野保健センター

図名

2階 平面図

縮尺 (A3)

Non

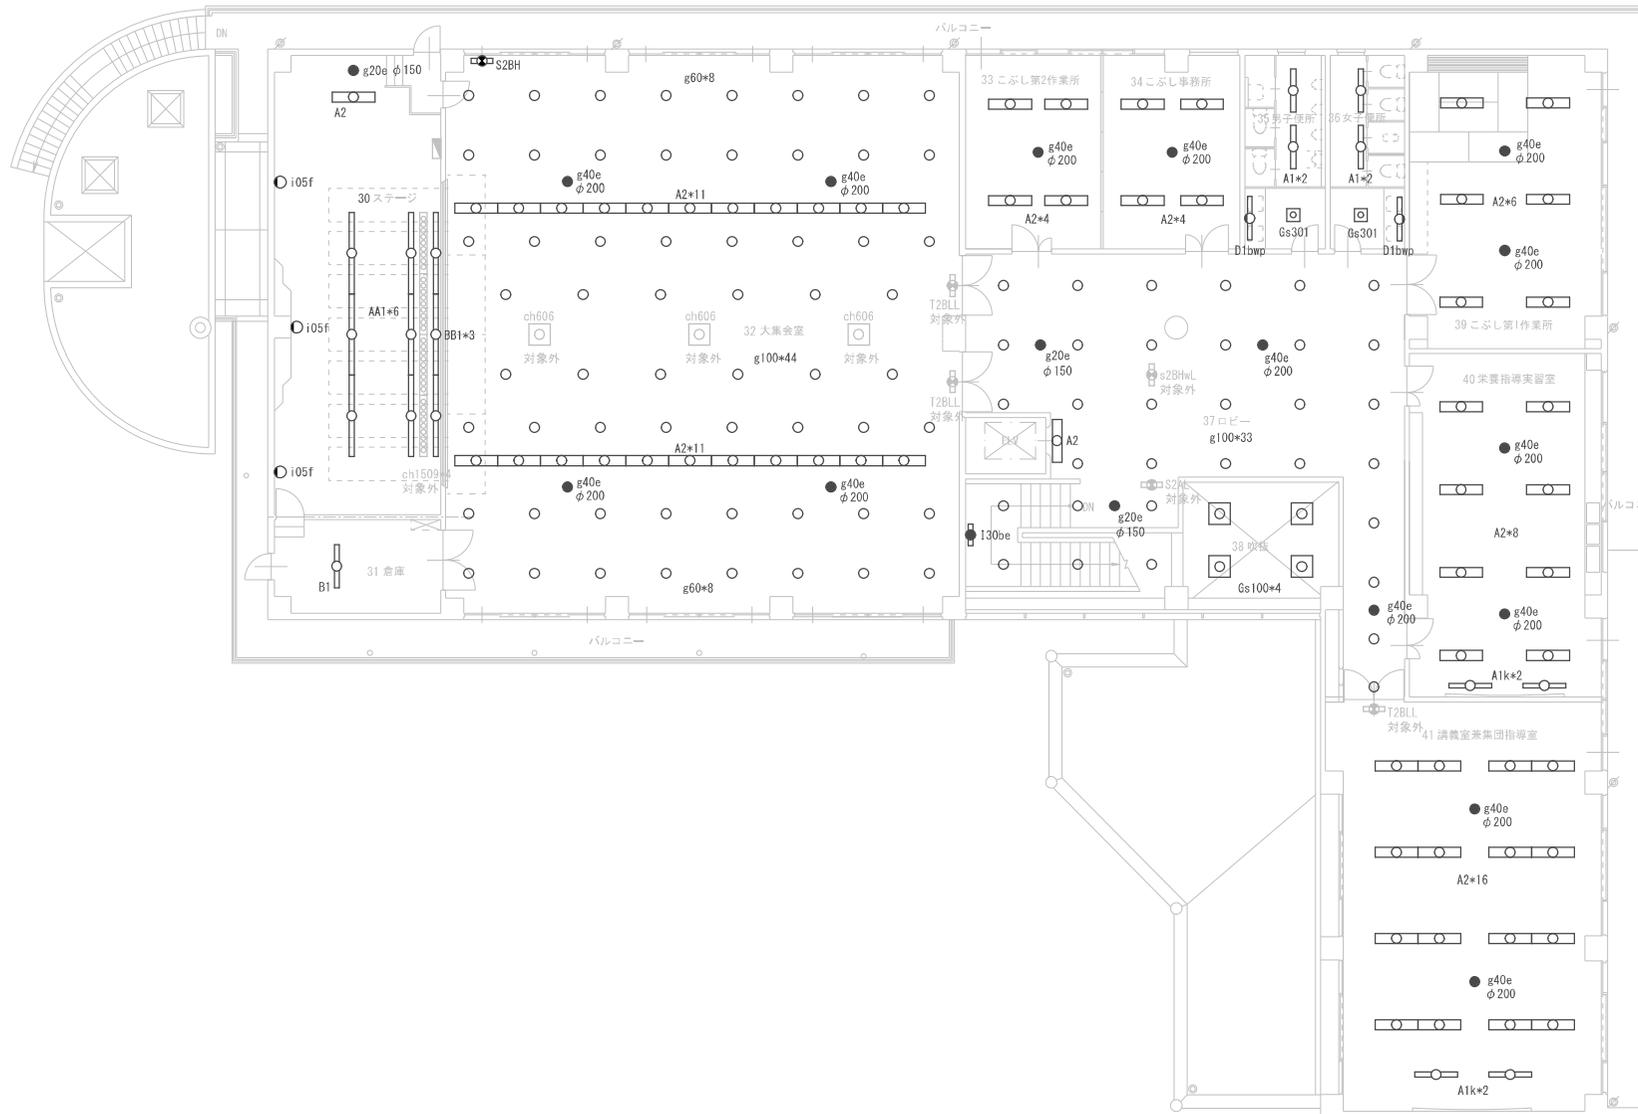

2階平面図