

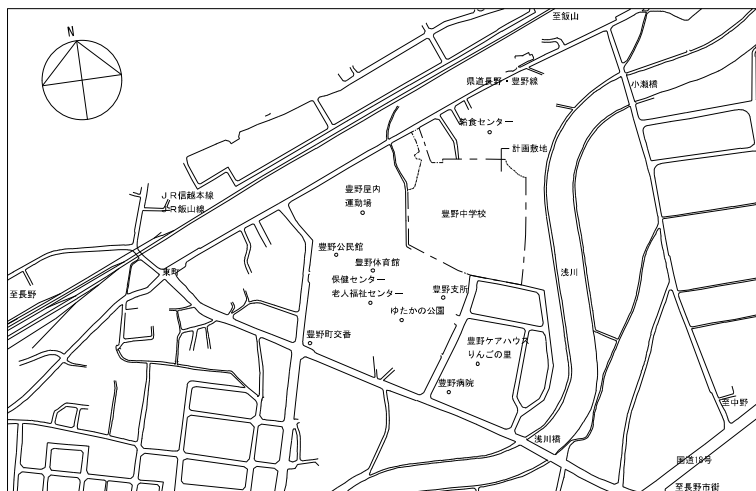


施設番号 <div style="border: 1px solid black; padding: 2px; display: inline-block;">1</div>	施設名 豊野中学校	建物番号-建物名称 □ -	図名 案内図 配置図	縮尺(A3) Non
--	--------------	------------------	---------------	---------------

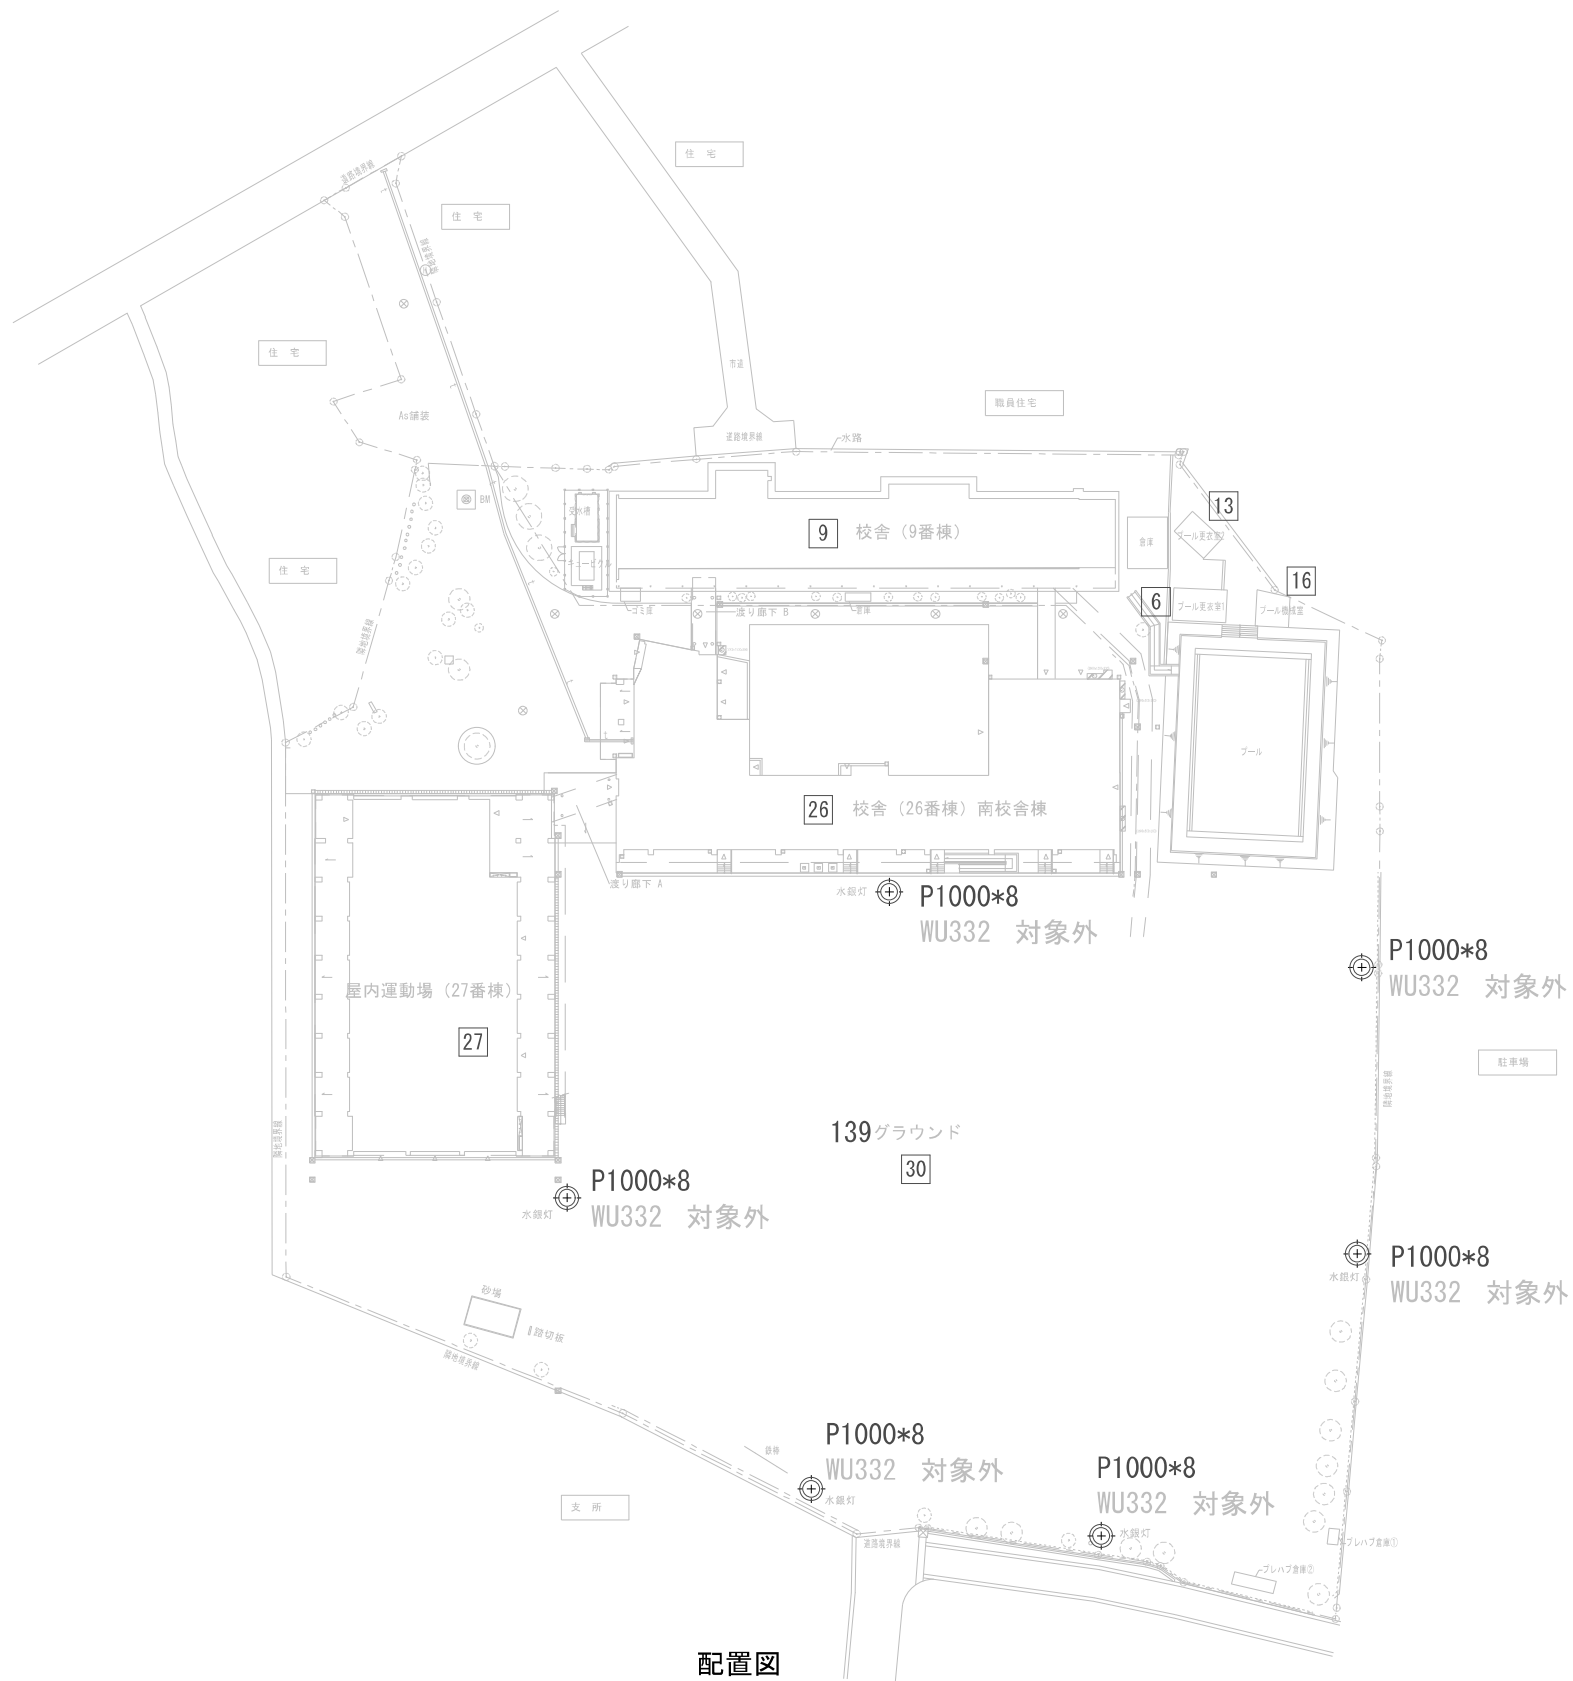

案内図

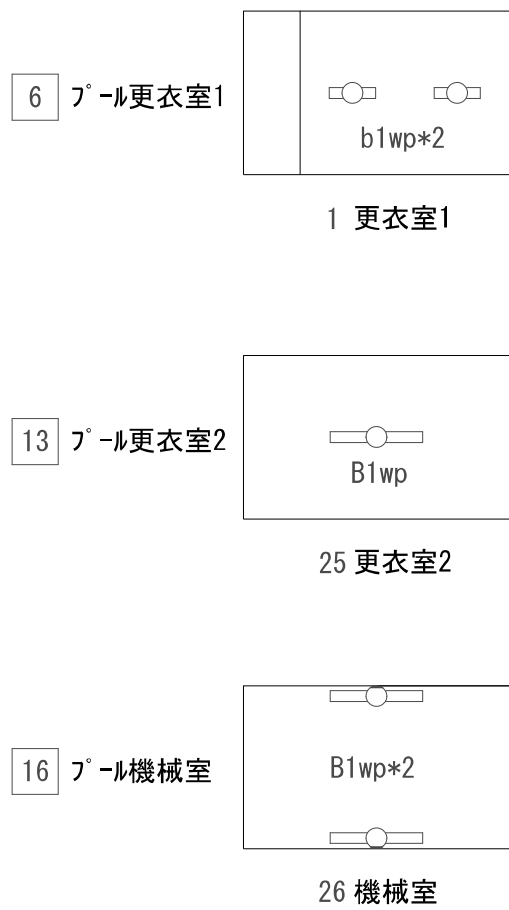

配置図

施設番号

1

施設名

豊野中学校

建物番号-建物名称



9 - 北校舎

図名

1階 平面図

縮尺(A3)


Non

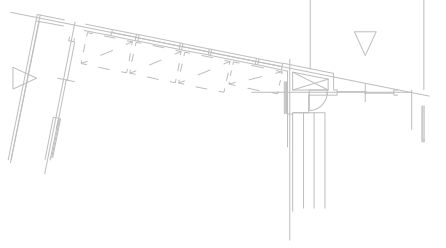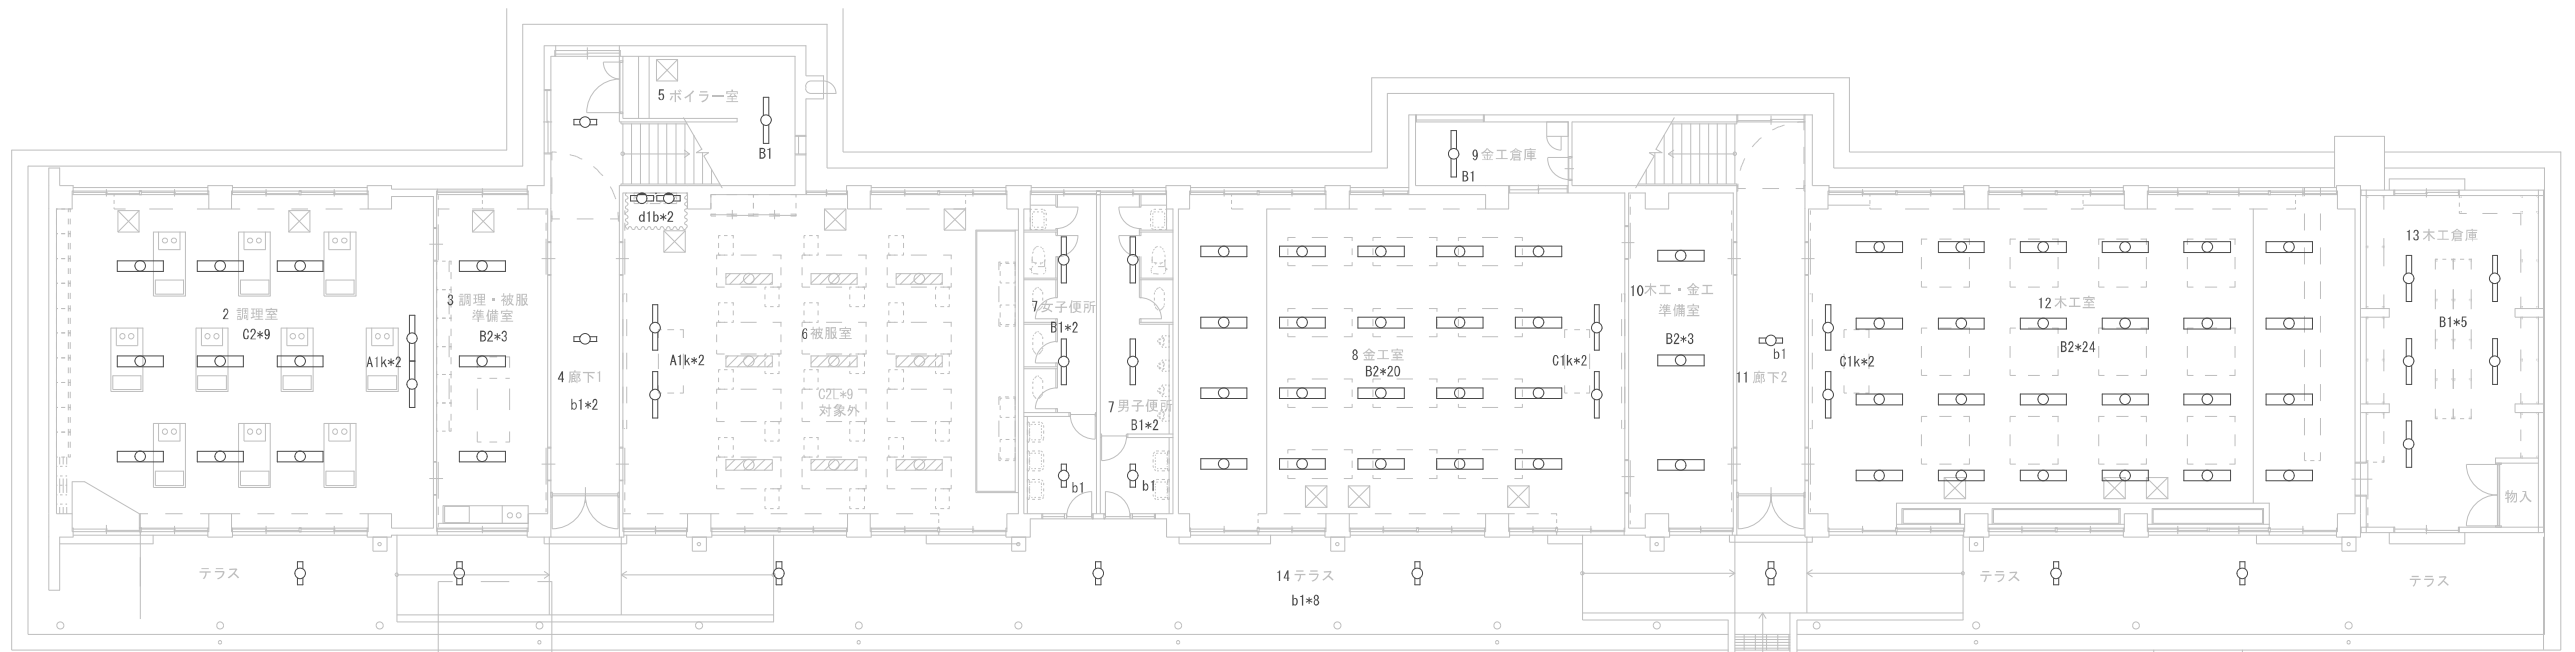

北校舎棟  
(既存)


北校舎 1階平面図

施設番号 1	施設名 豊野中学校	建物番号-建物名称 9 - 北校舎	図名 2階 平面図	縮尺(A3) Non
-----------	--------------	----------------------	--------------	---------------

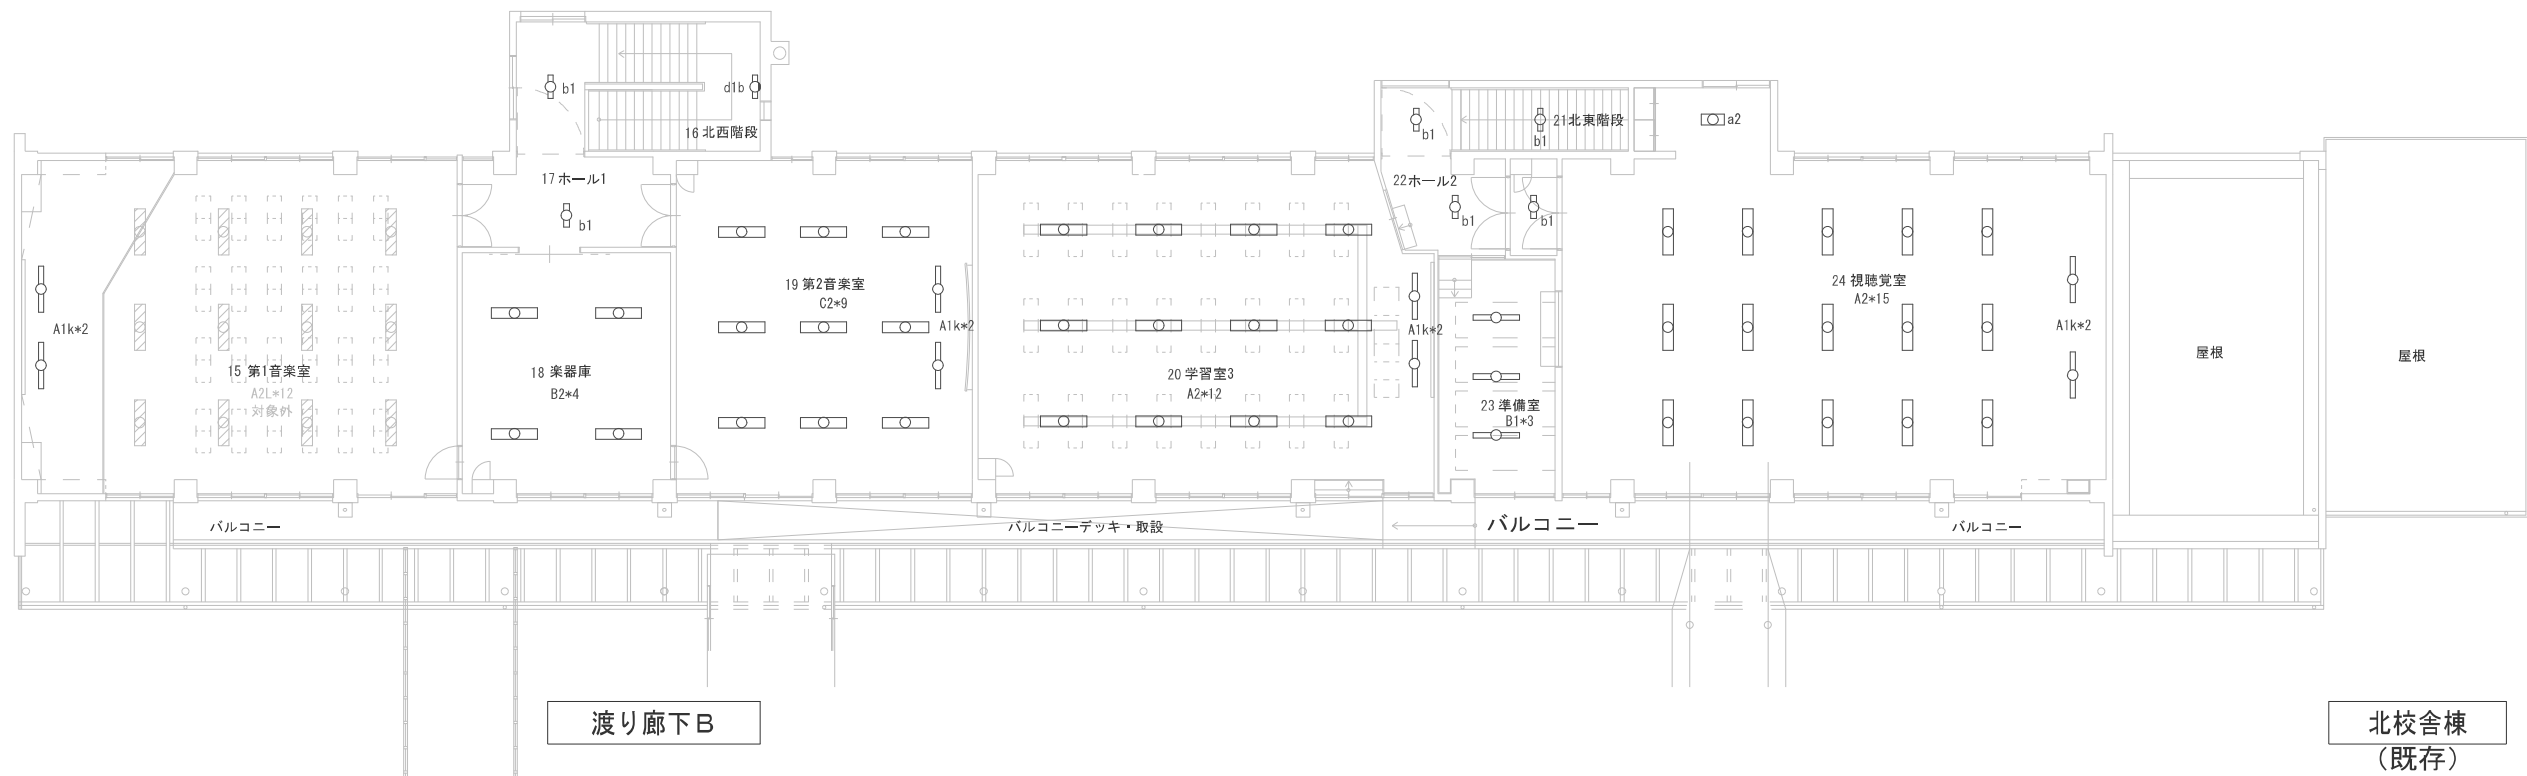


北校舎 2階平面図

施設番号 <div style="border: 1px solid black; padding: 2px; display: inline-block;">1</div>	施設名 豊野中学校	建物番号-建物名称 <div style="border: 1px solid black; padding: 2px; display: inline-block;">26</div> - 南校舎	図名 1階 平面図	縮尺(A3) Non
--	--------------	--	--------------	---------------

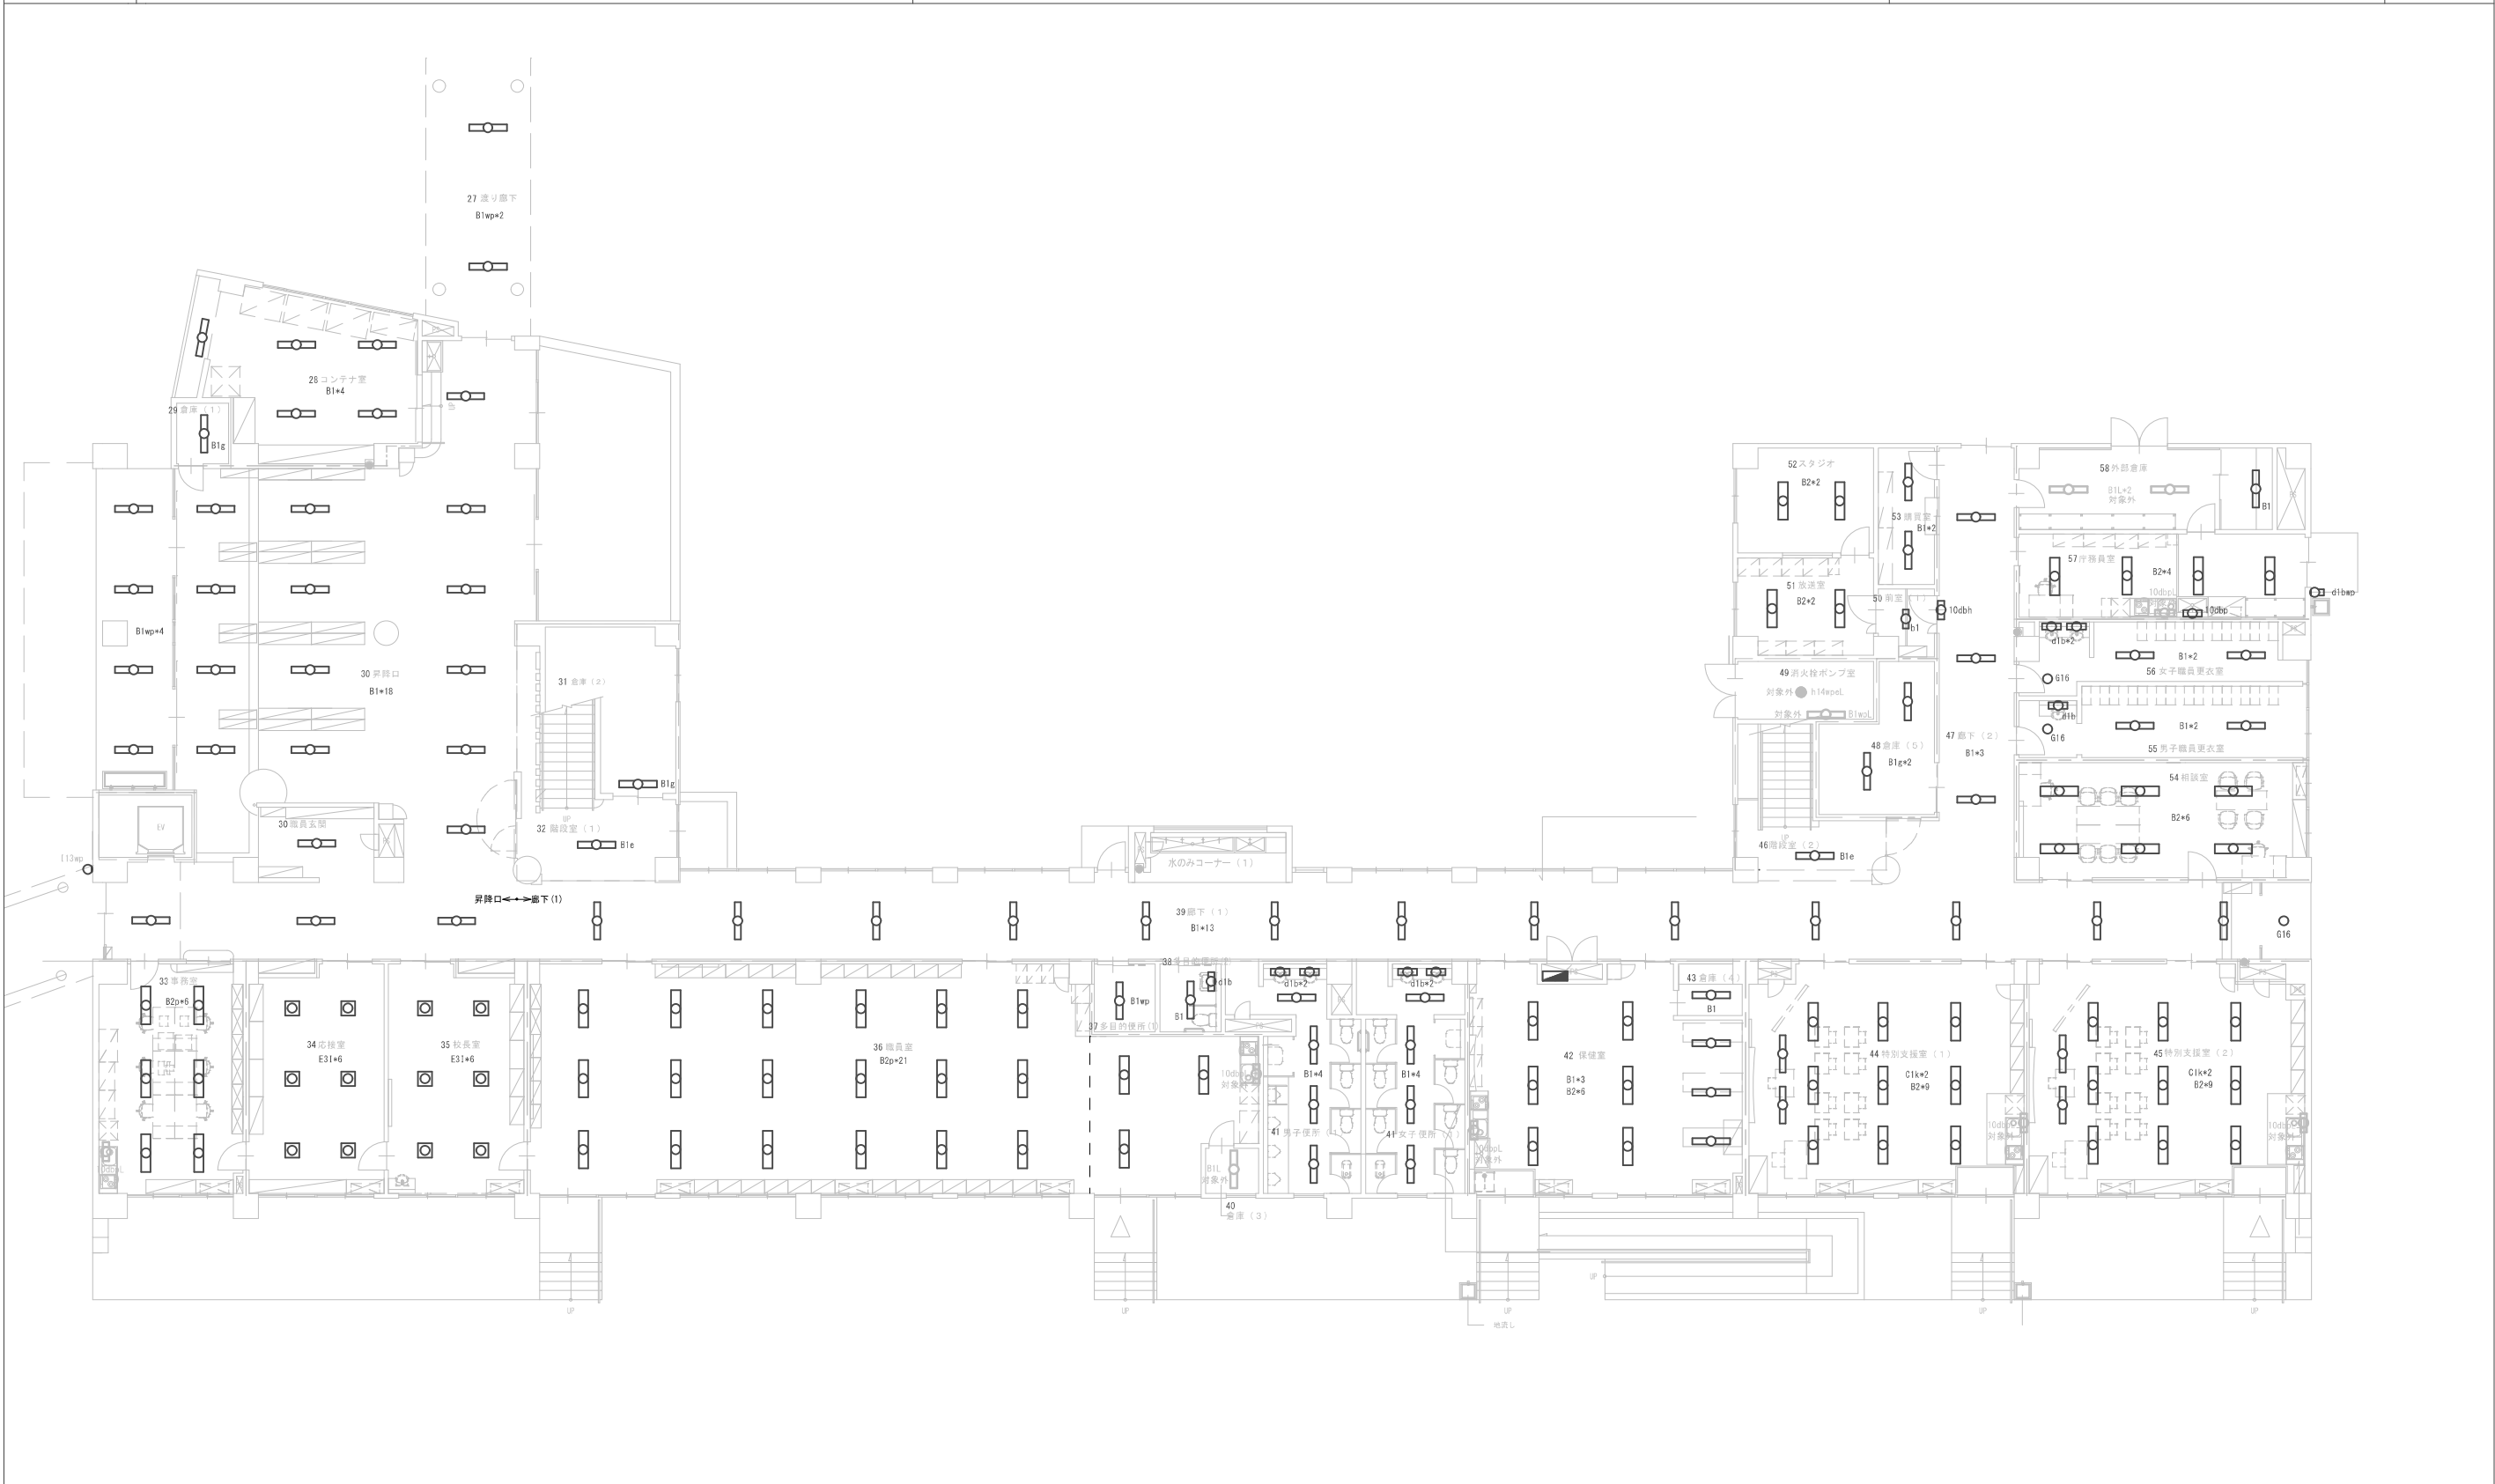

南校舎棟 1階

施設番号 <div style="border: 1px solid black; padding: 2px; display: inline-block;">1</div>	施設名 豊野中学校	建物番号—建物名称 <div style="border: 1px solid black; padding: 2px; display: inline-block;">26</div> — 南校舎	図名 2階 平面図	縮尺 (A3) Non
--	--------------	--	--------------	----------------

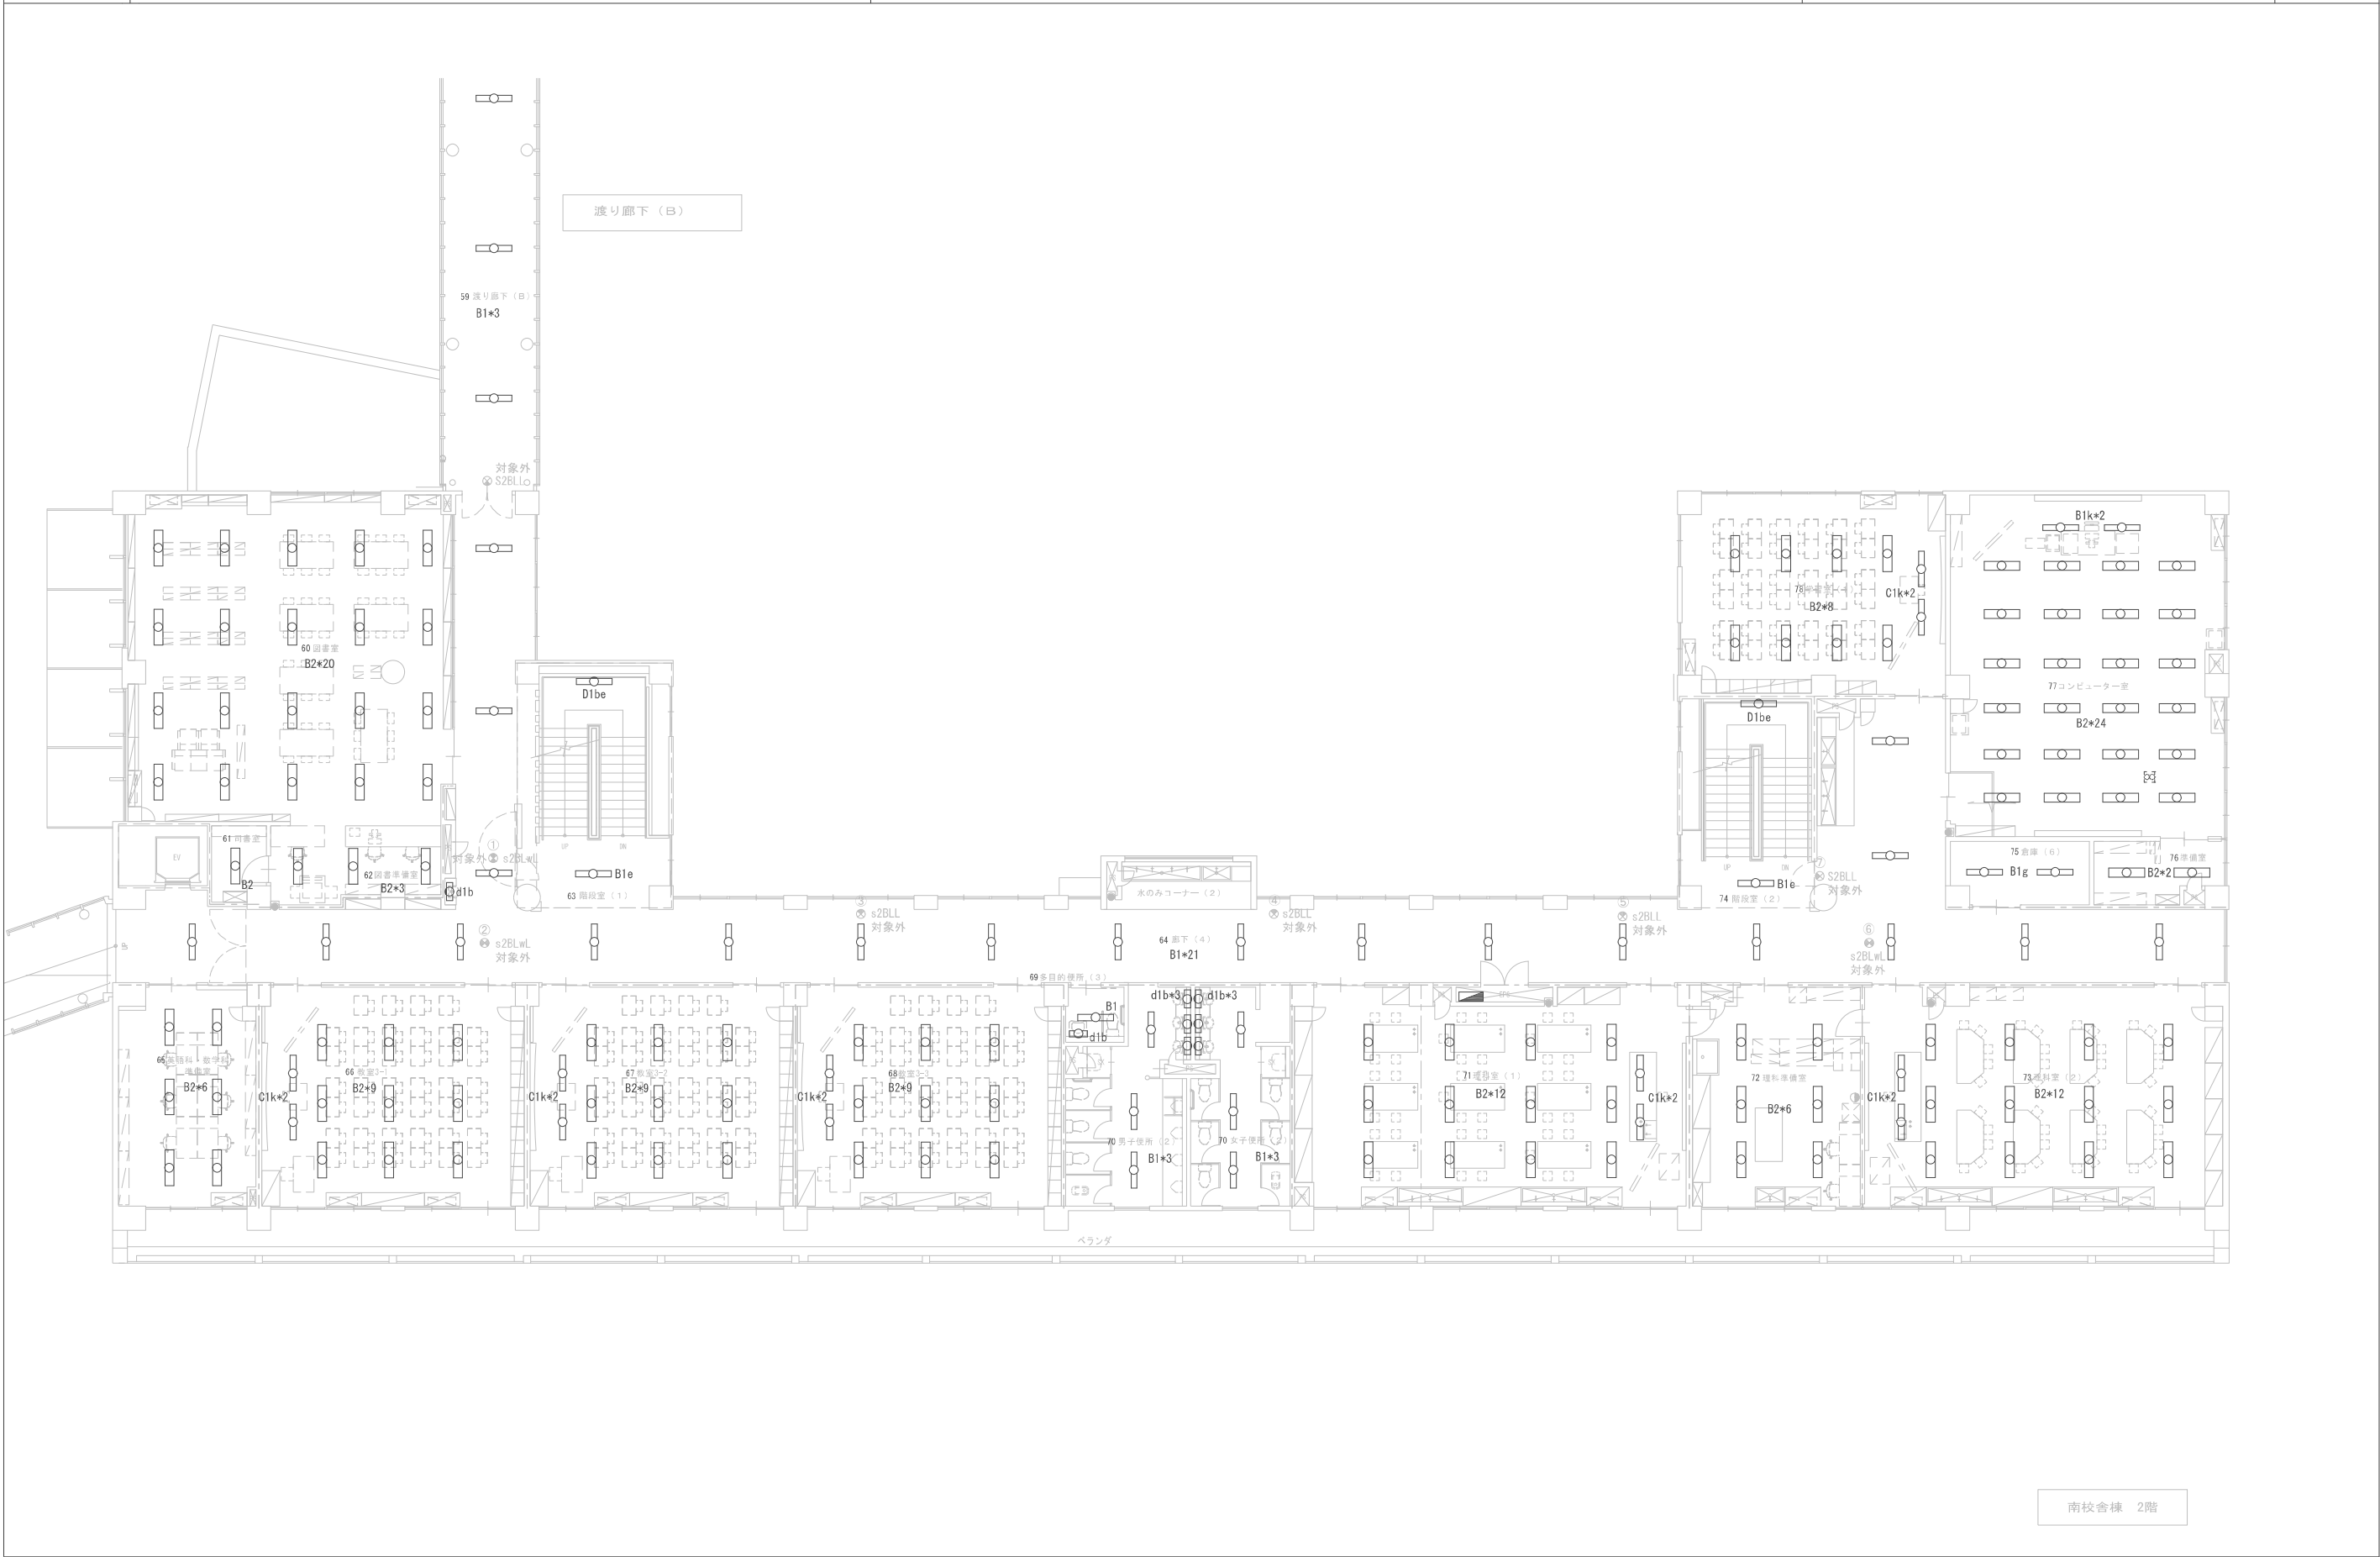

南校舎棟 2階


施設番号  
1

施設名  
豊野中学校


建物番号-建物名称  
26 - 南校舎

図名  
3階 平面図

縮尺(A3)  
Non

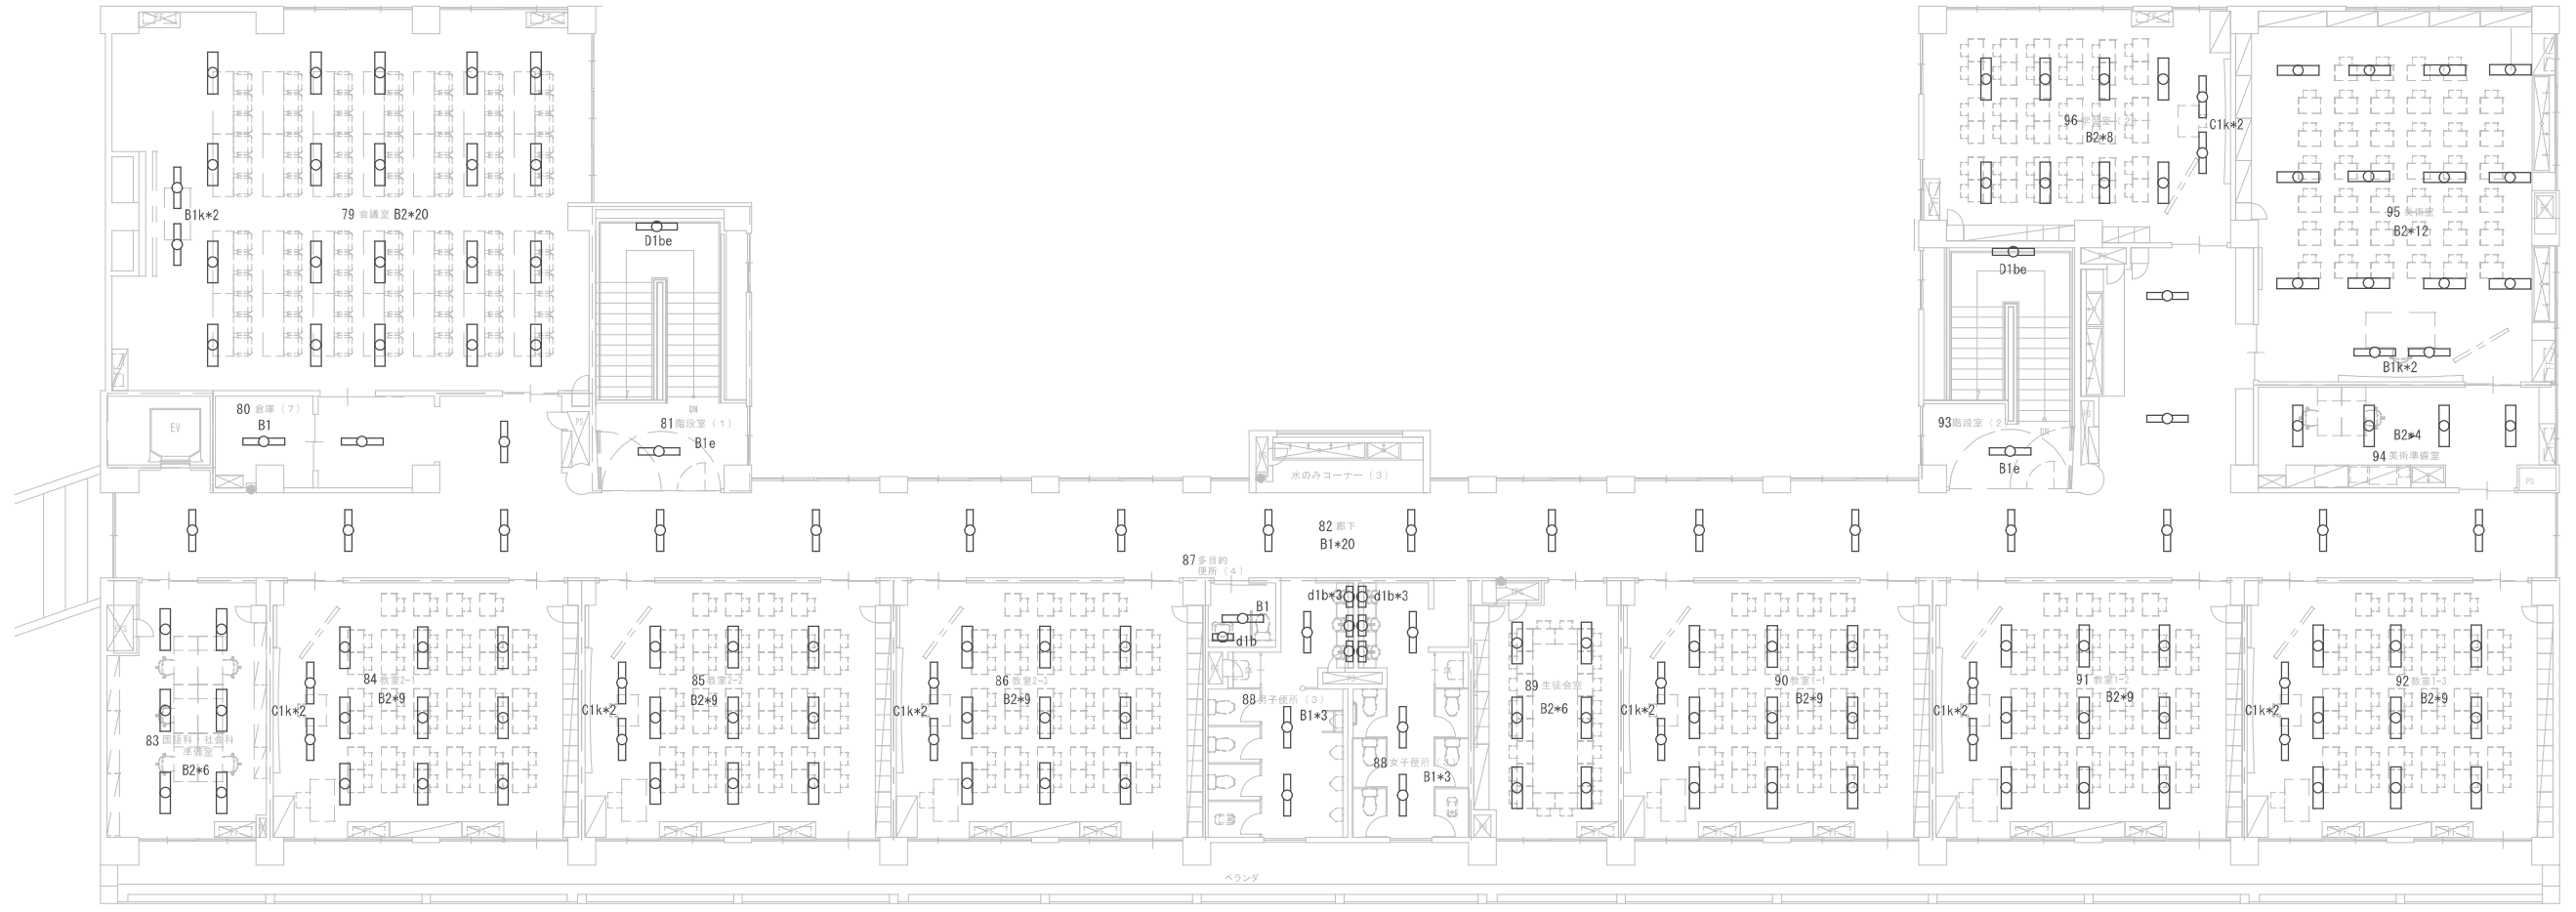

南校舎棟 3階

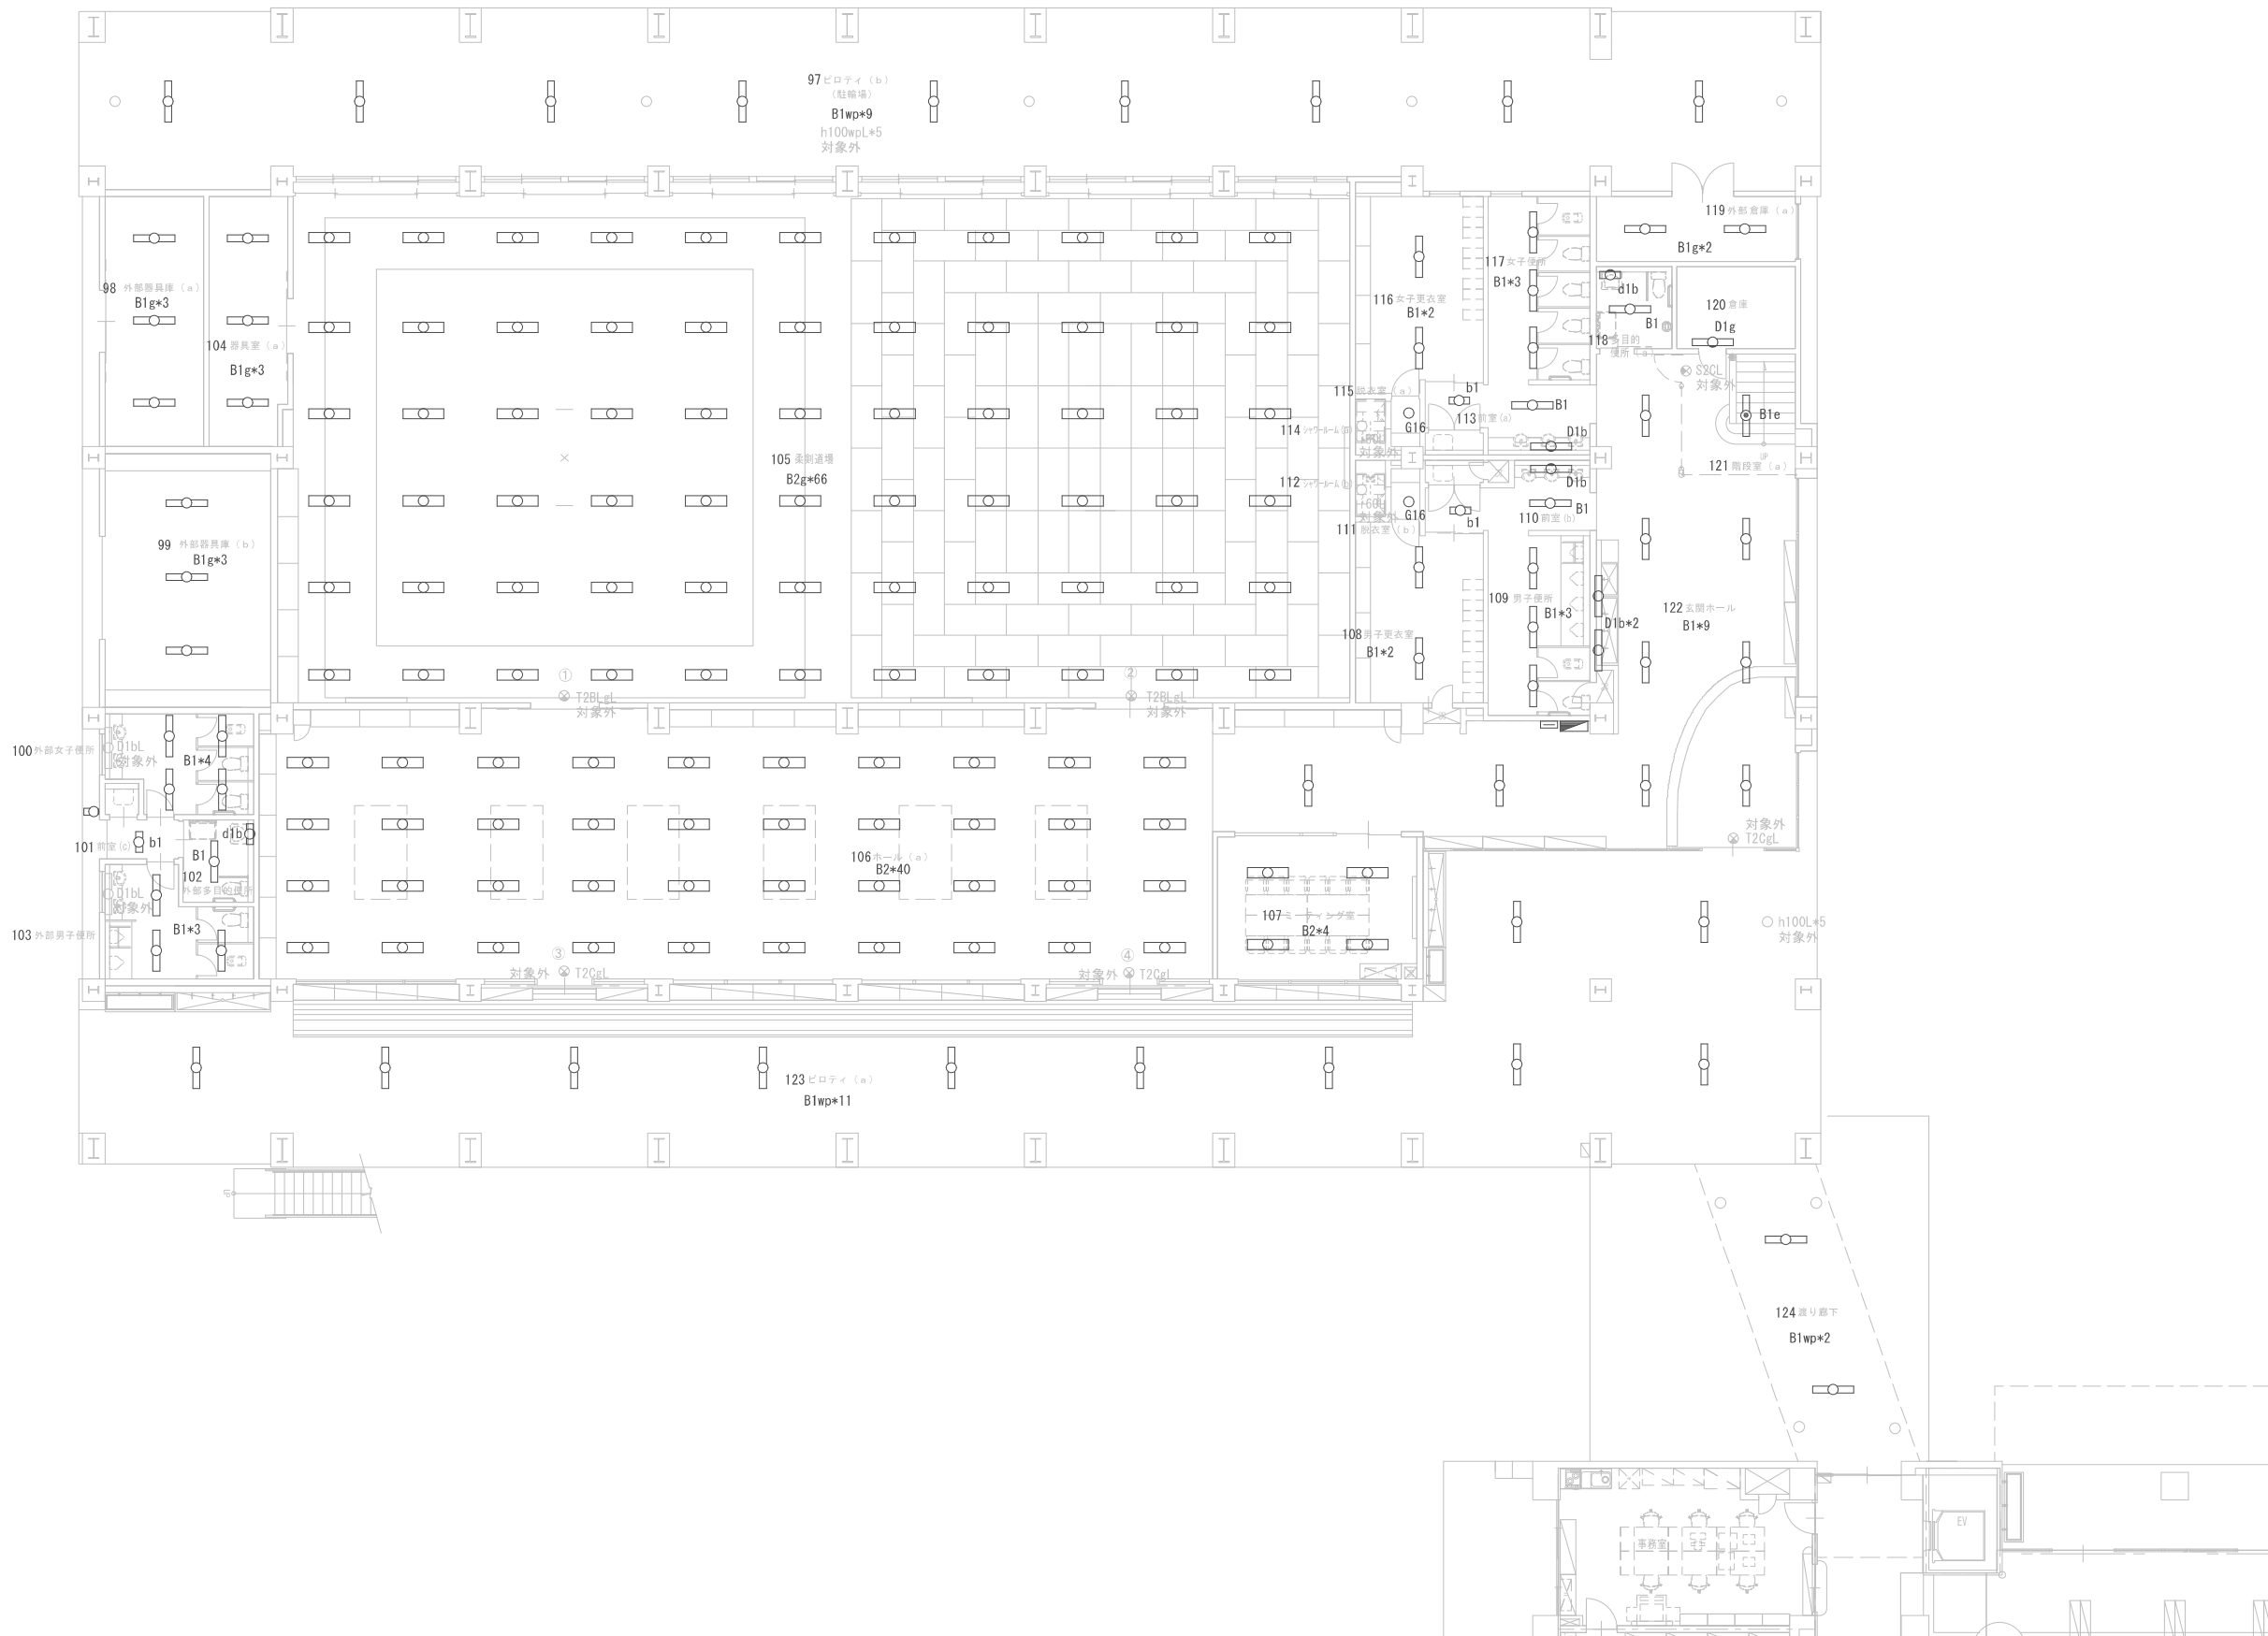


施設番号  
1

施設名  
豊野中学校

建物番号-建物名称  
27 - 屋内運動場 (27番棟)

図名  
2階 平面図

縮尺 (A3)  
Non

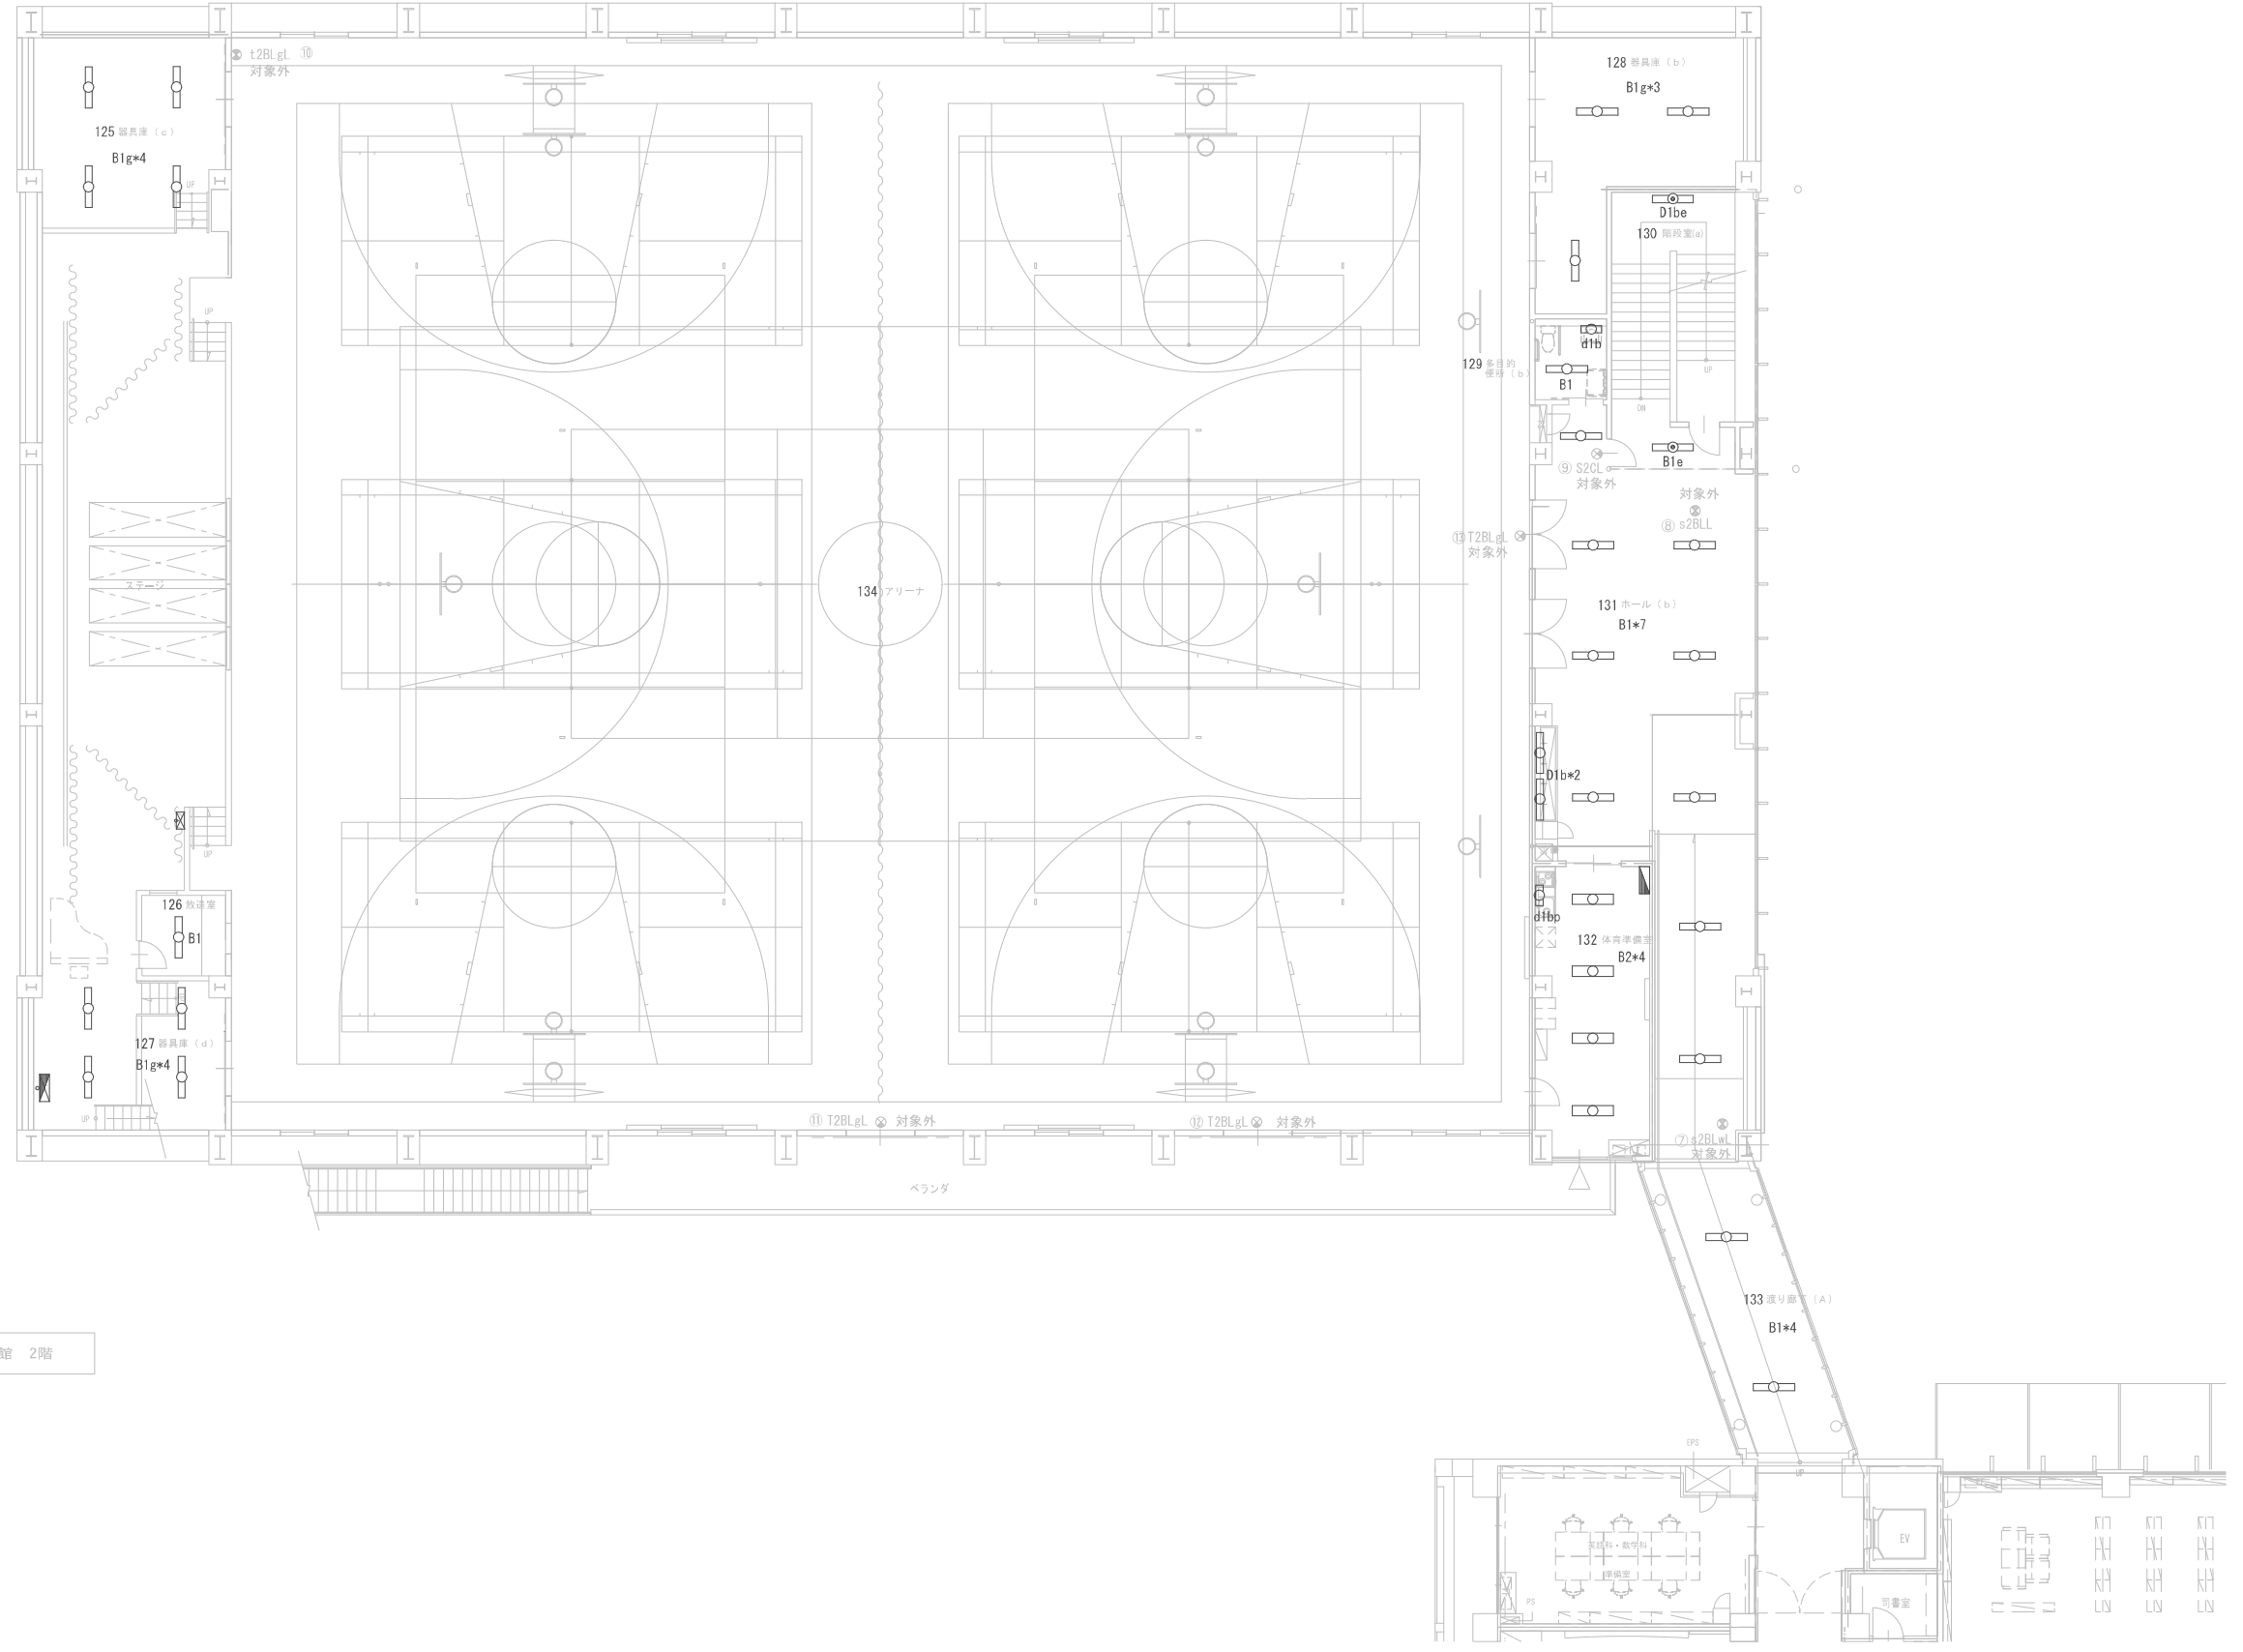

体育館 2階

施設番号

1

施設名

豊野中学校

建物番号-建物名称

27 - 屋内運動場 (27番棟)

図名

3階 平面図

縮尺 (A3)

Non

