



1階平面図

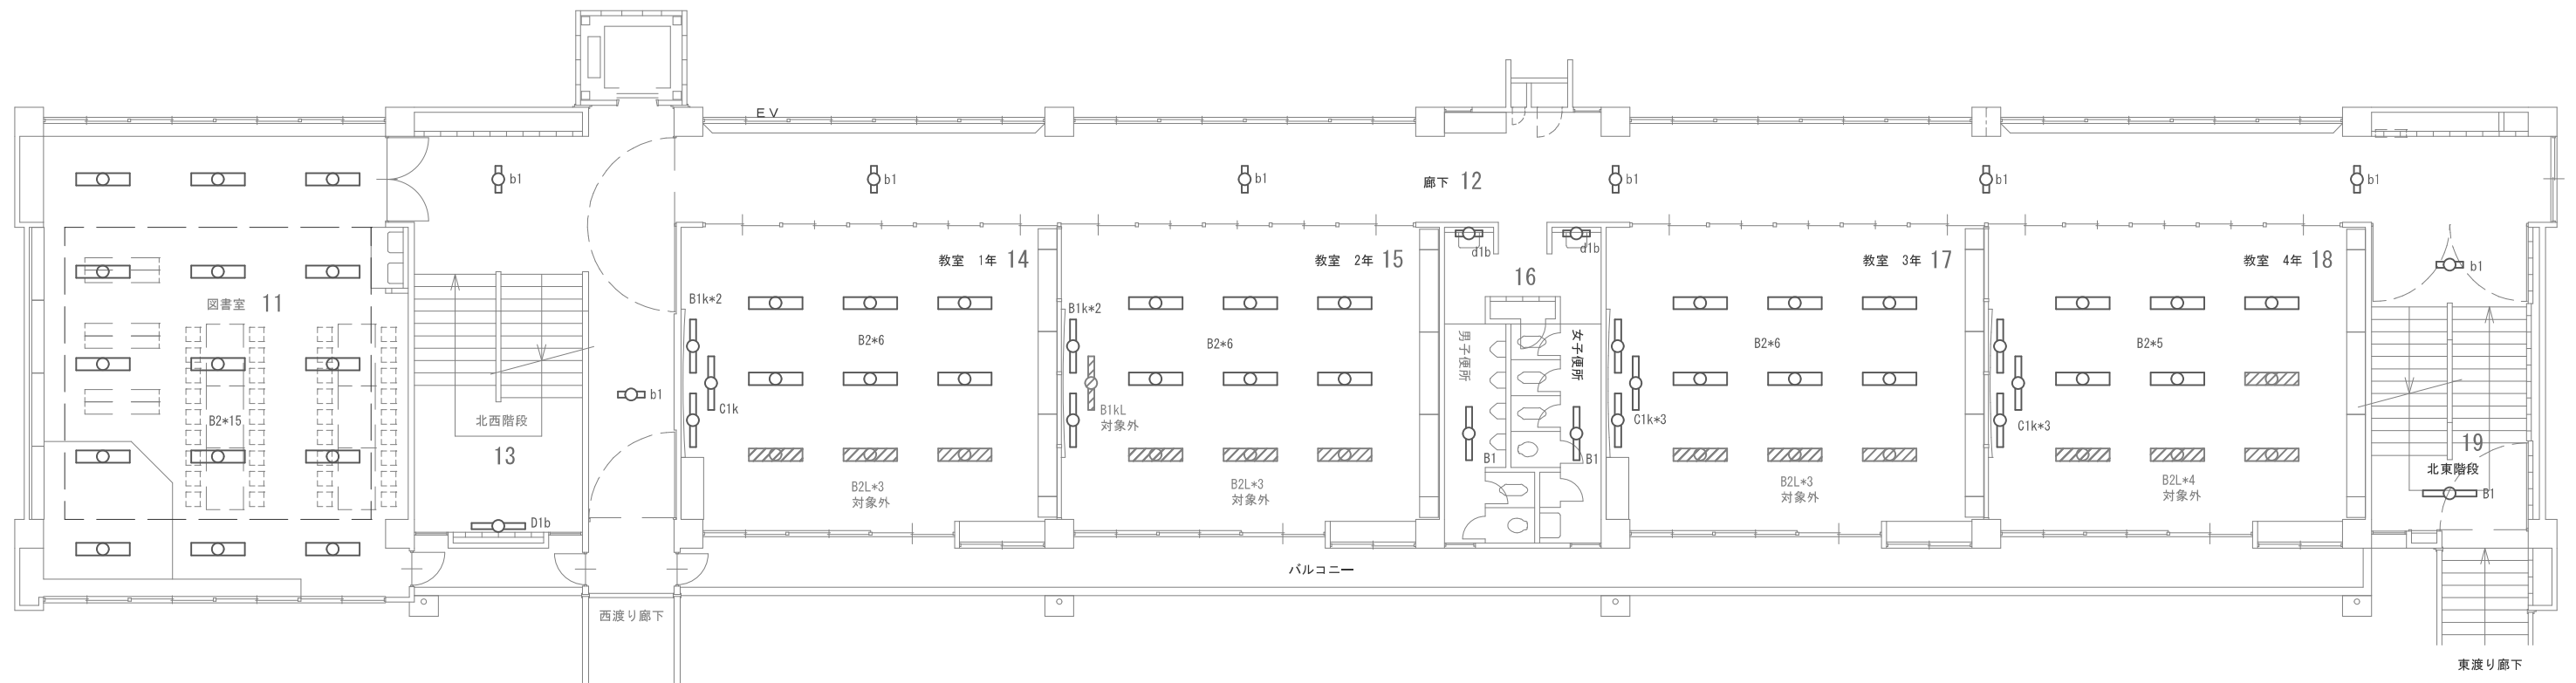

2階平面図

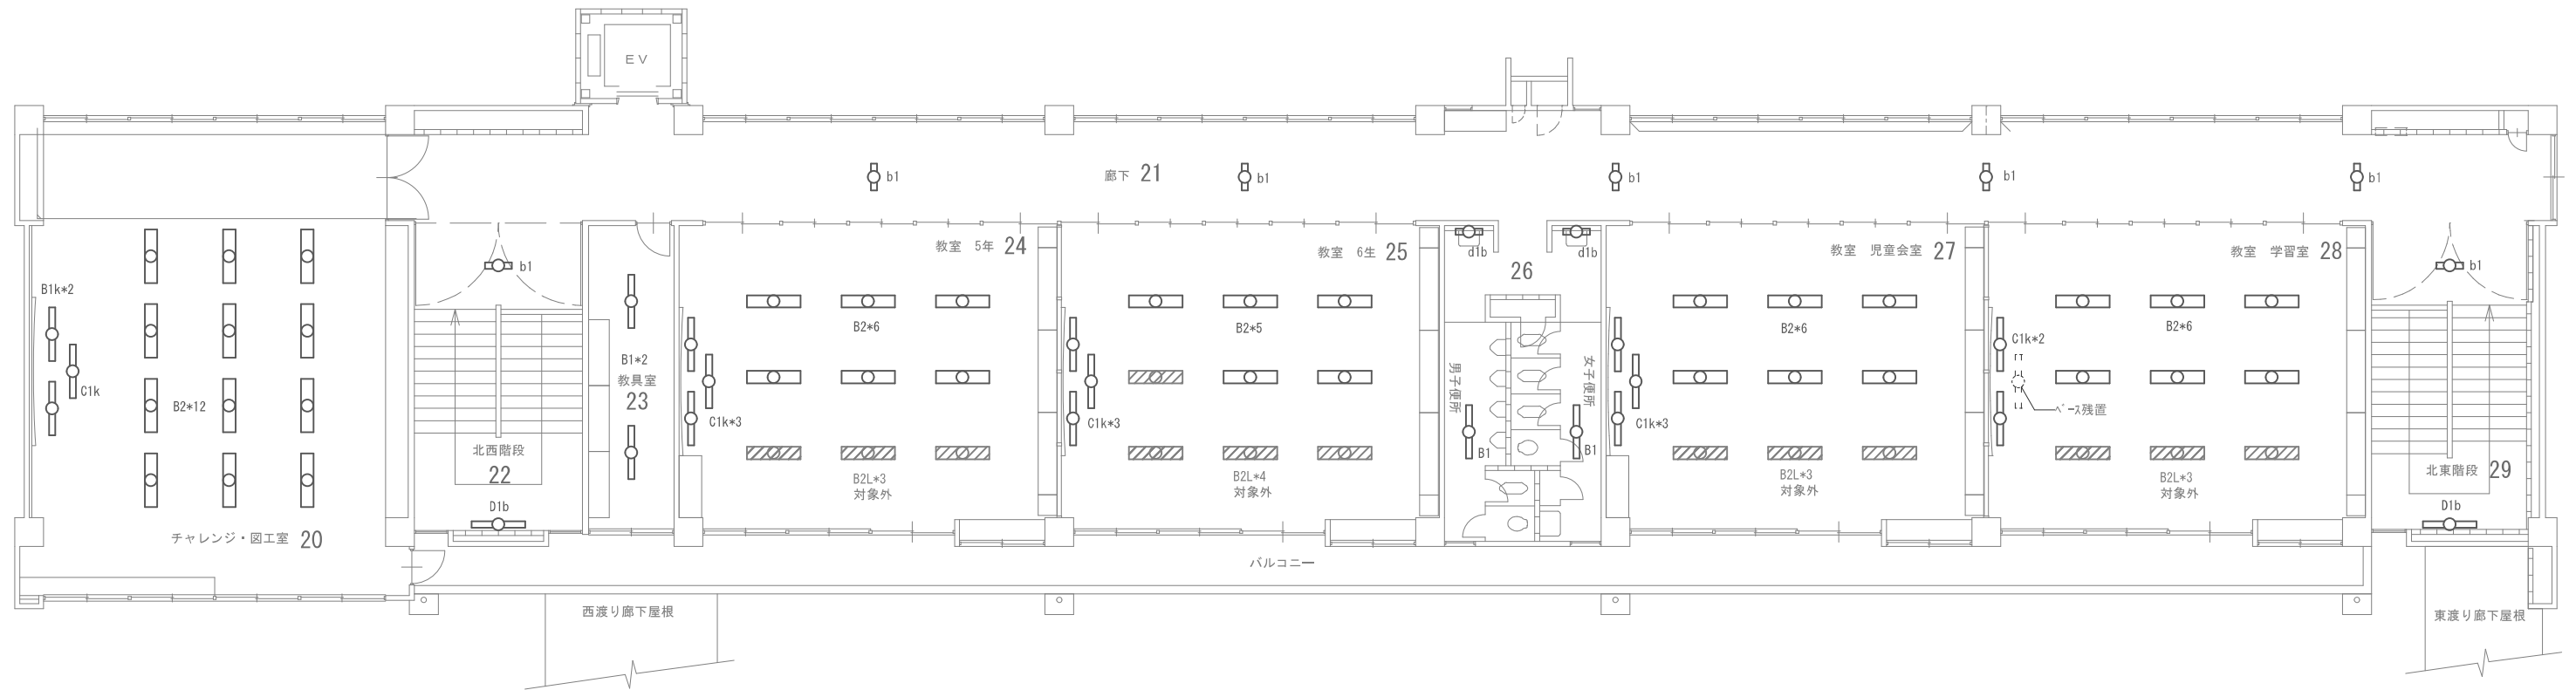

3階平面図

施設番号

3

施設名

豊野東小学校

建物番号-建物名称


1 - 北校舎

図名


R階 平面図

縮尺(A3)


1/160

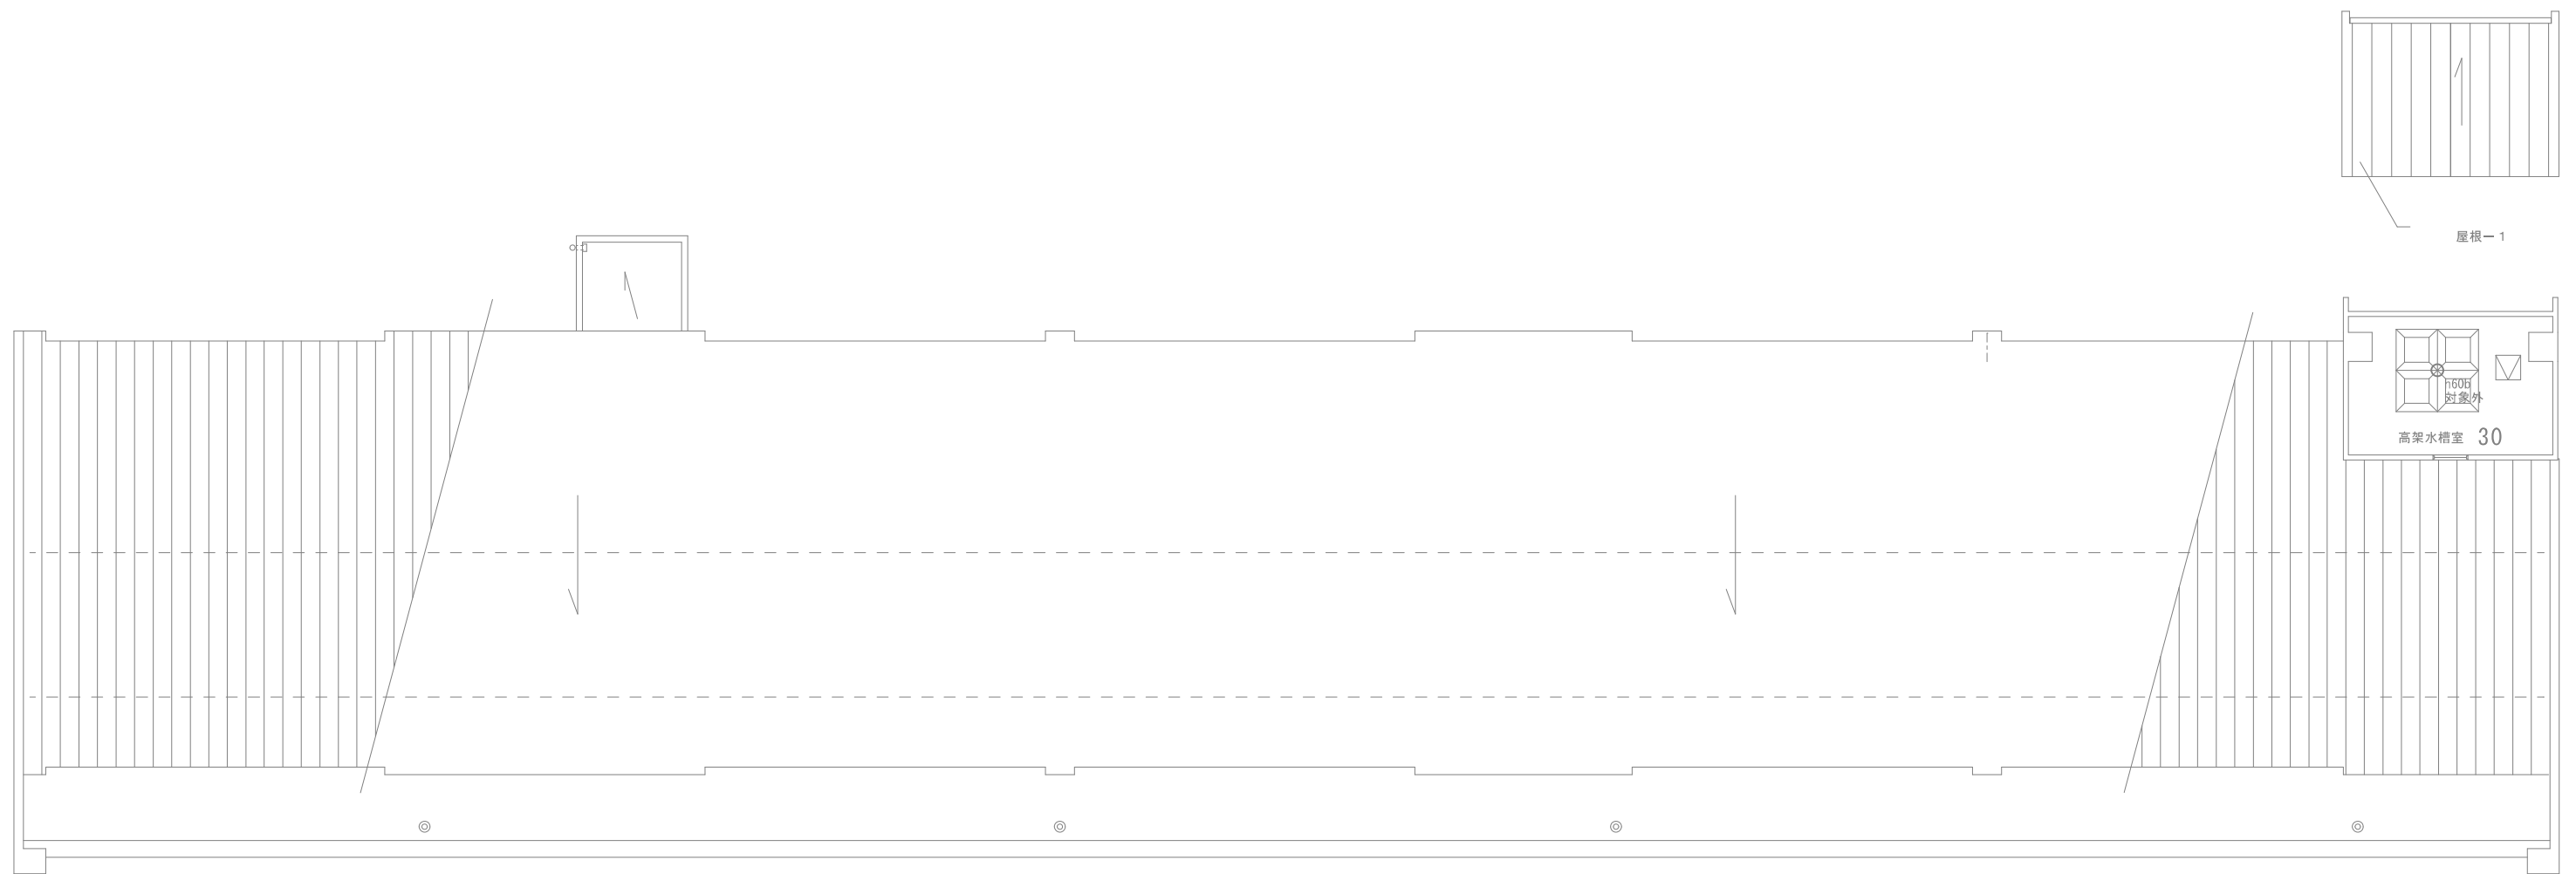


屋根伏図

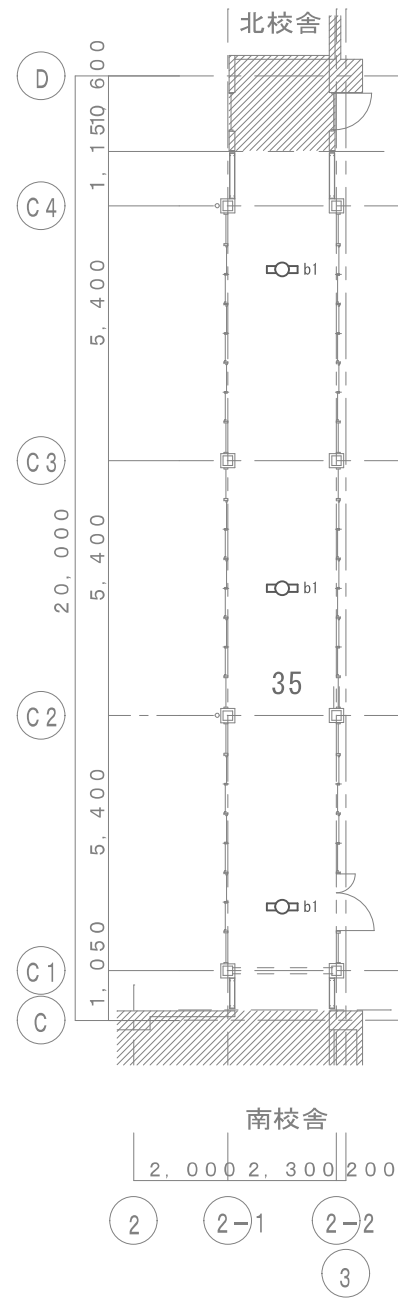


北西渡り廊下 1階 3

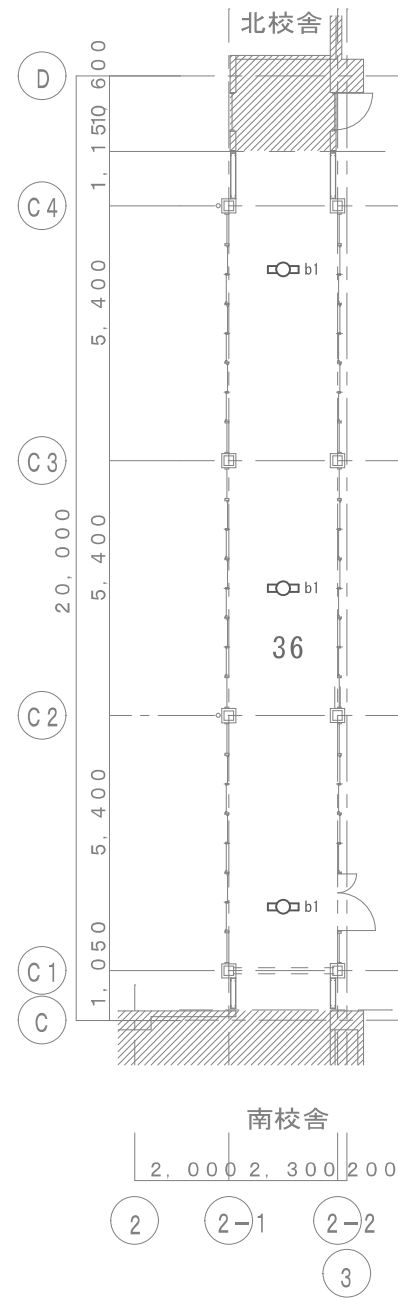


北西渡り廊下 2階 3

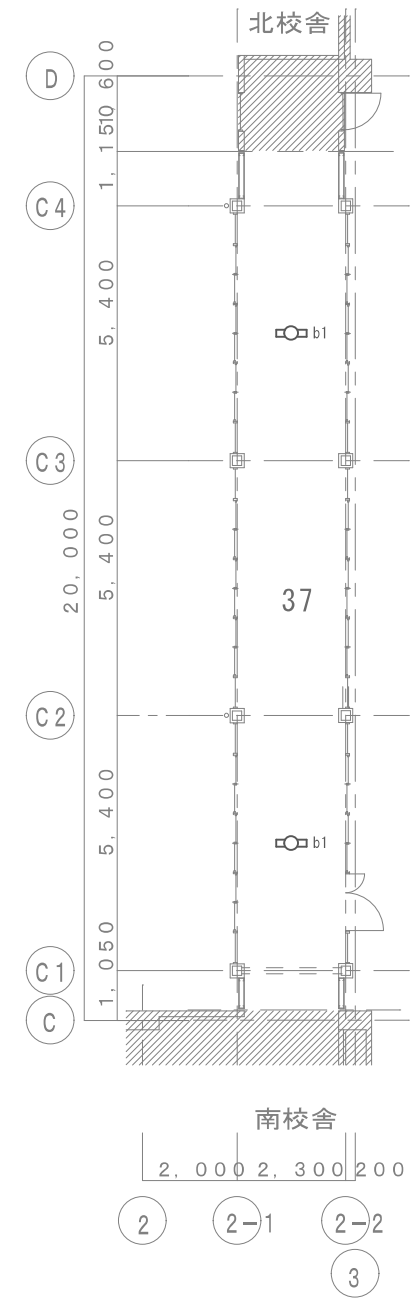

北東渡り廊下 2階 4

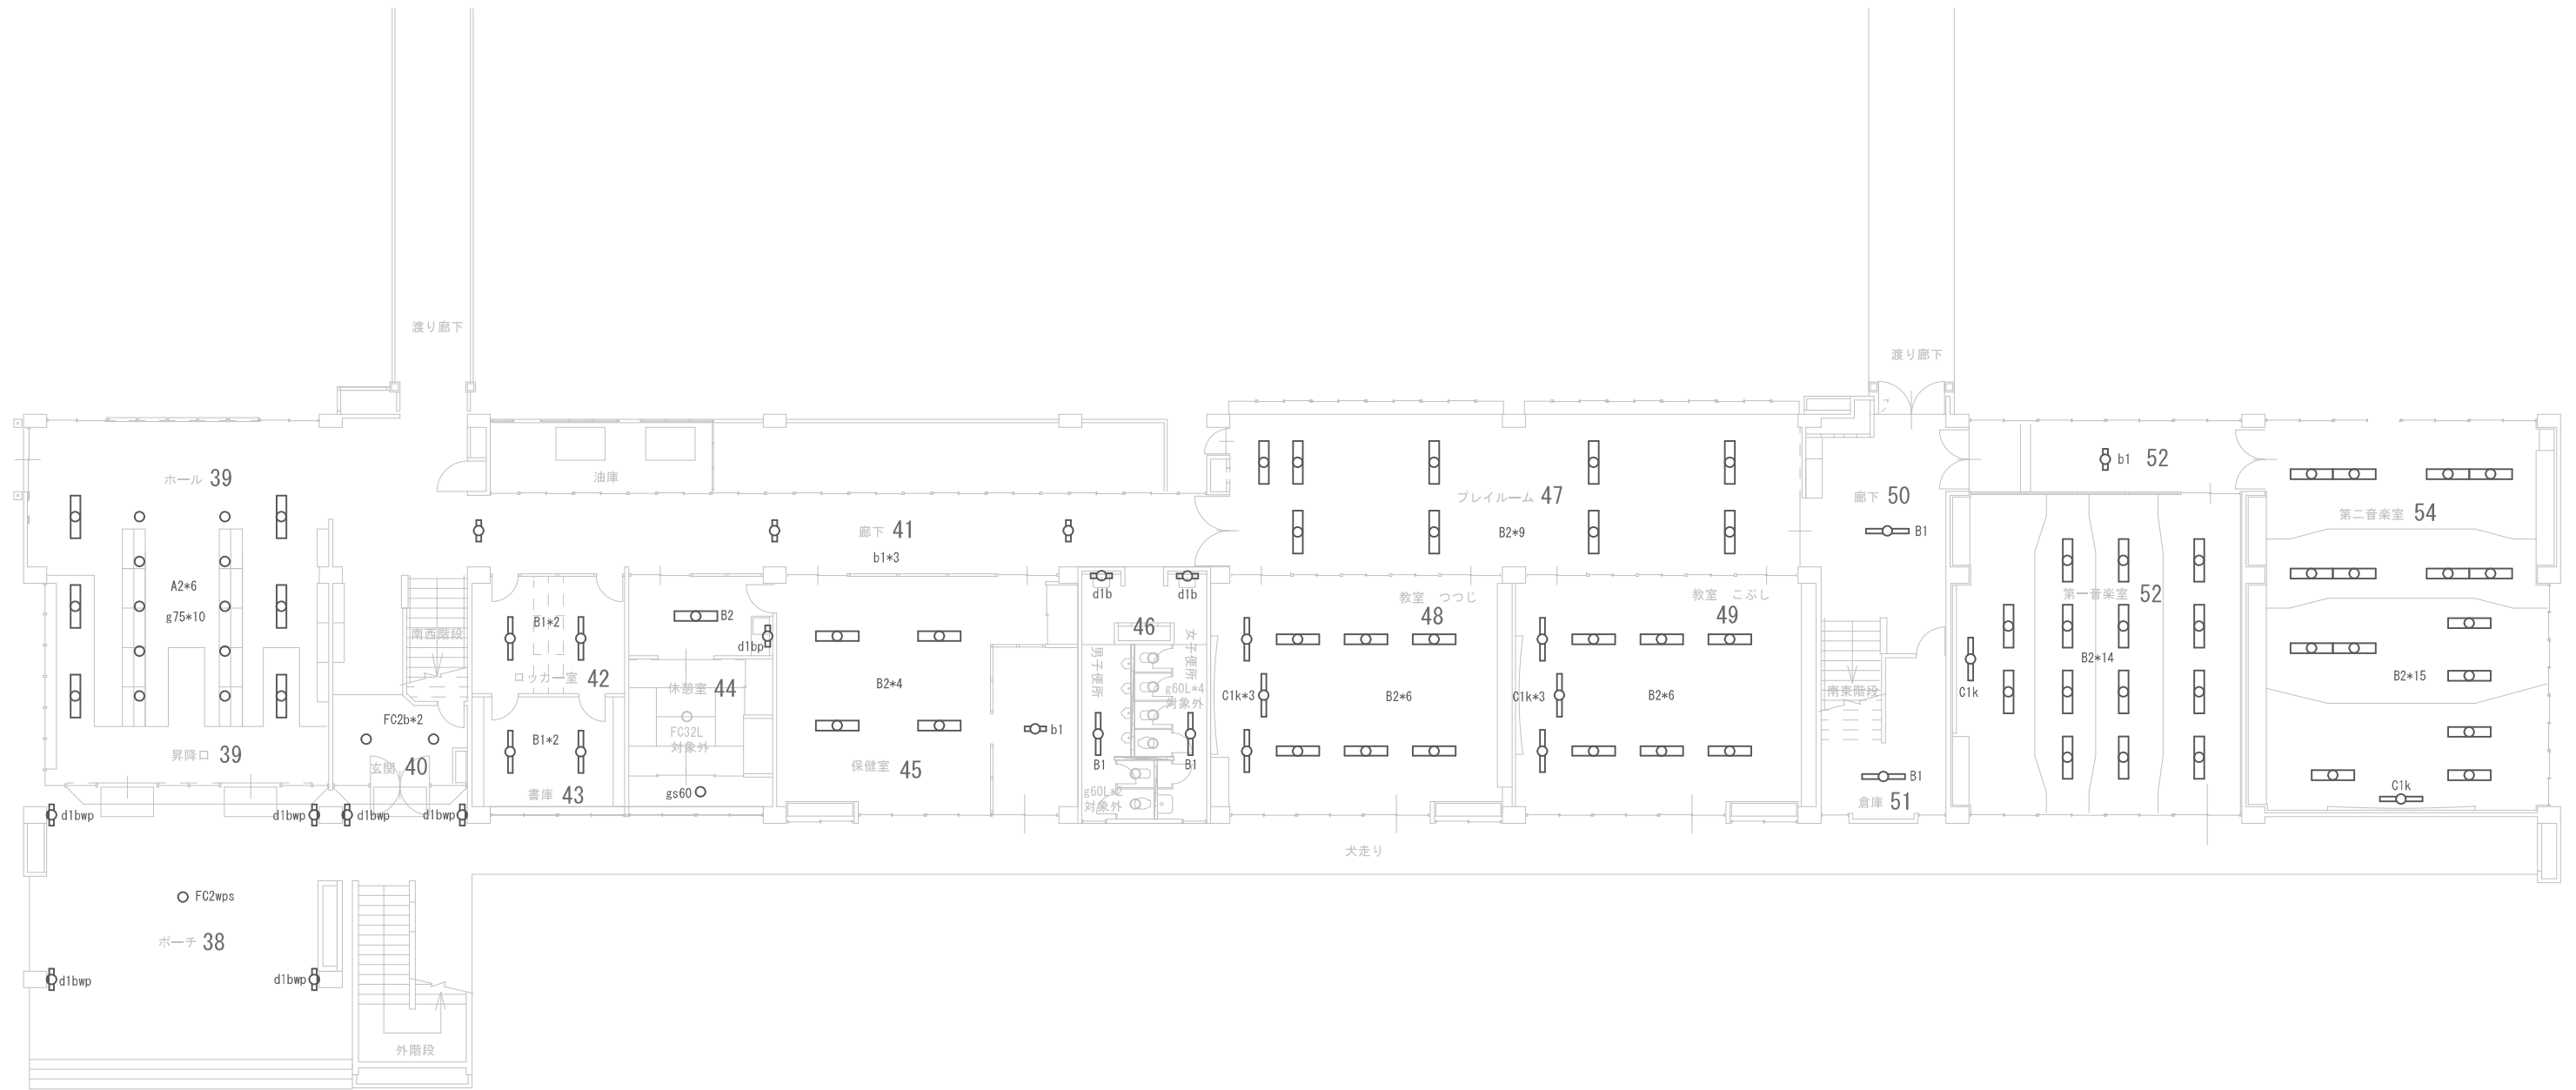

1階平面図

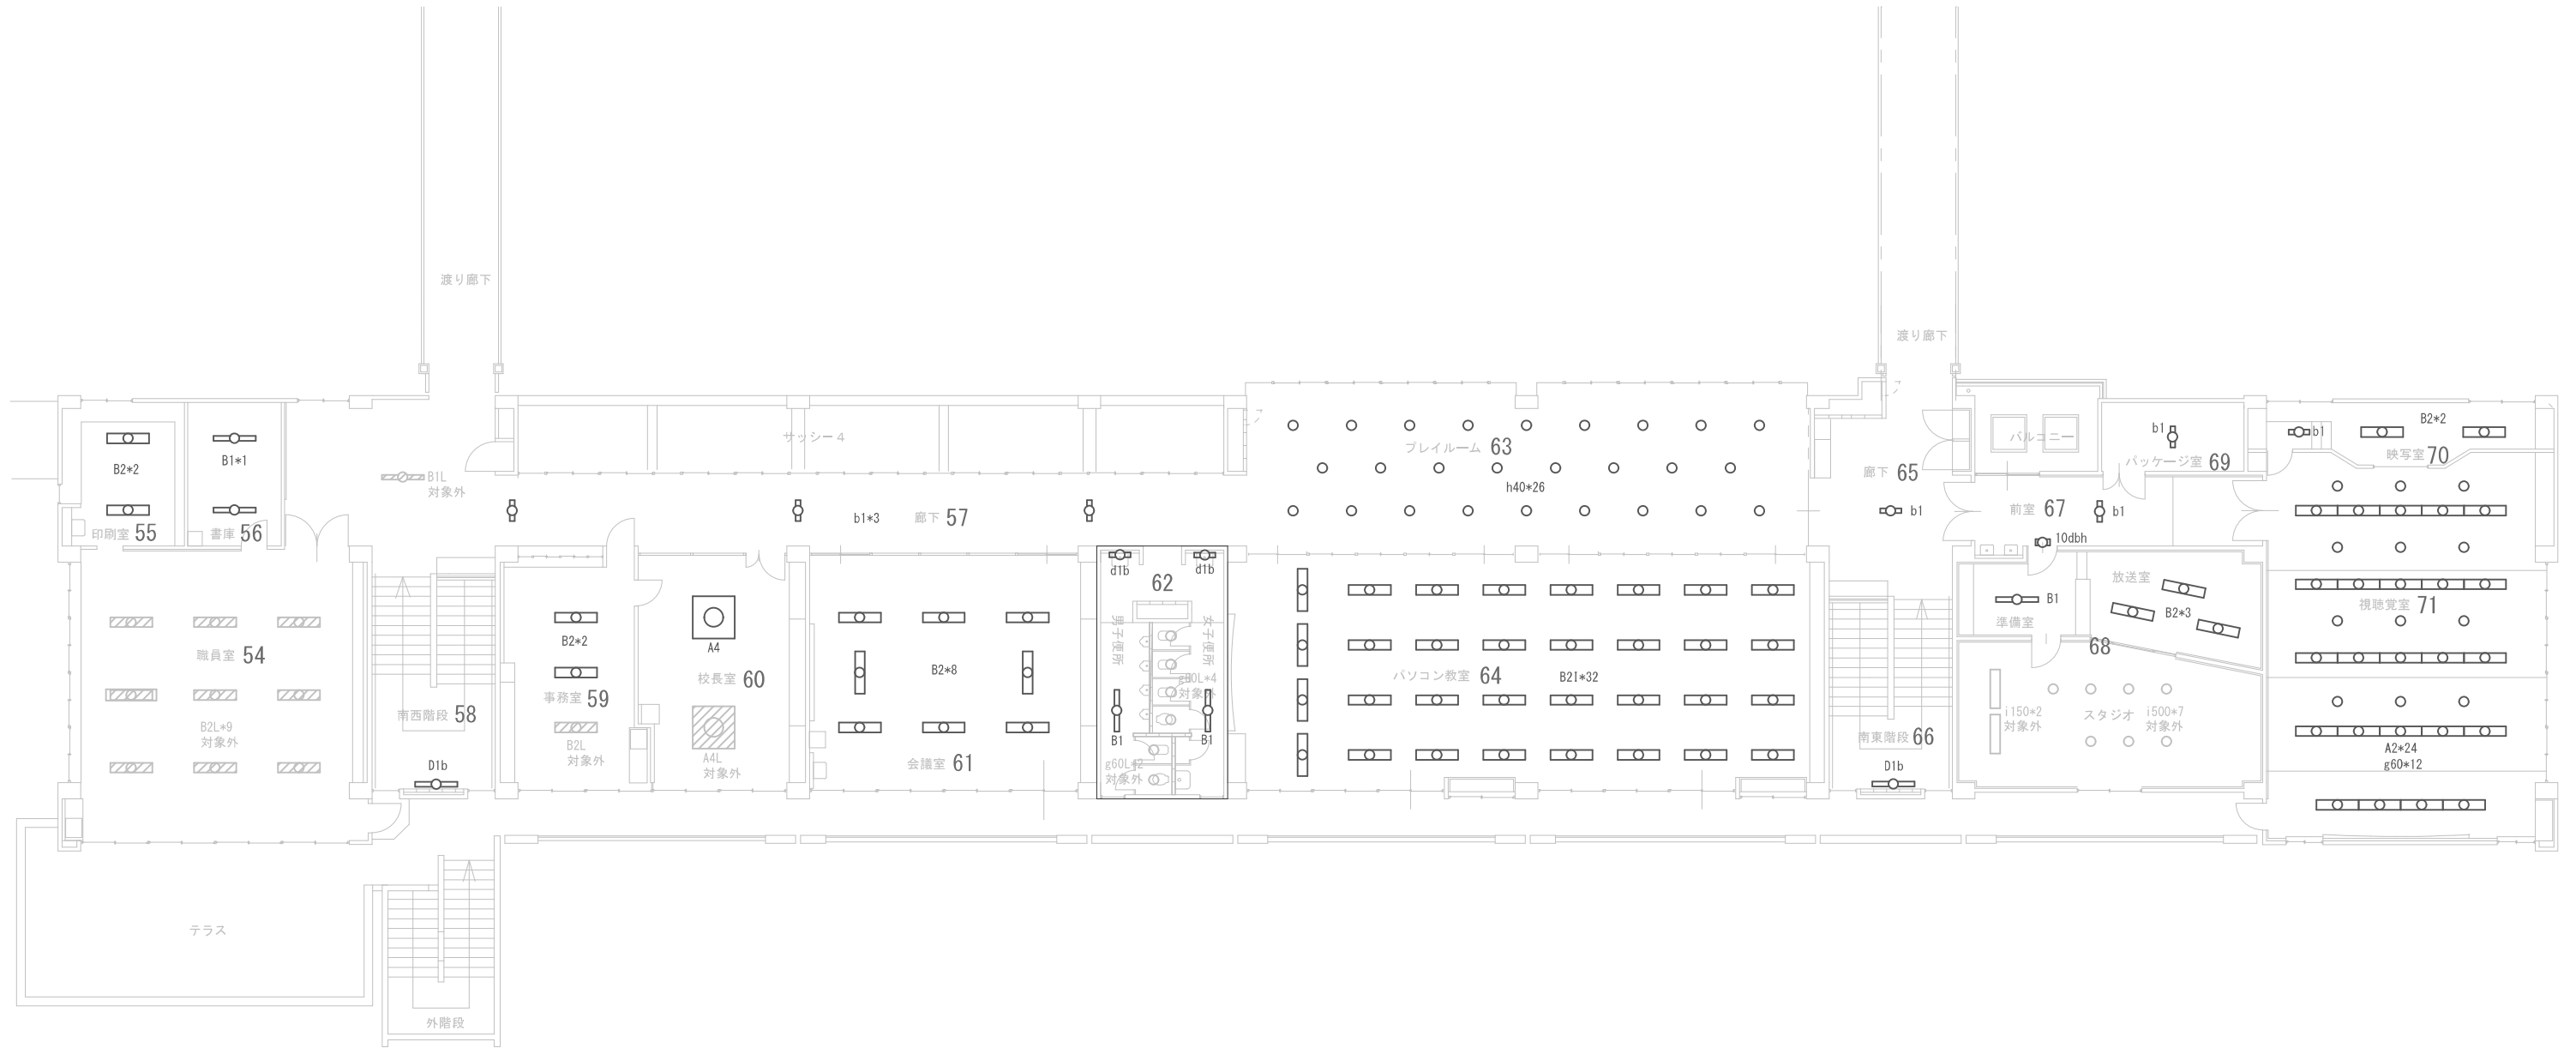

2階平面図