

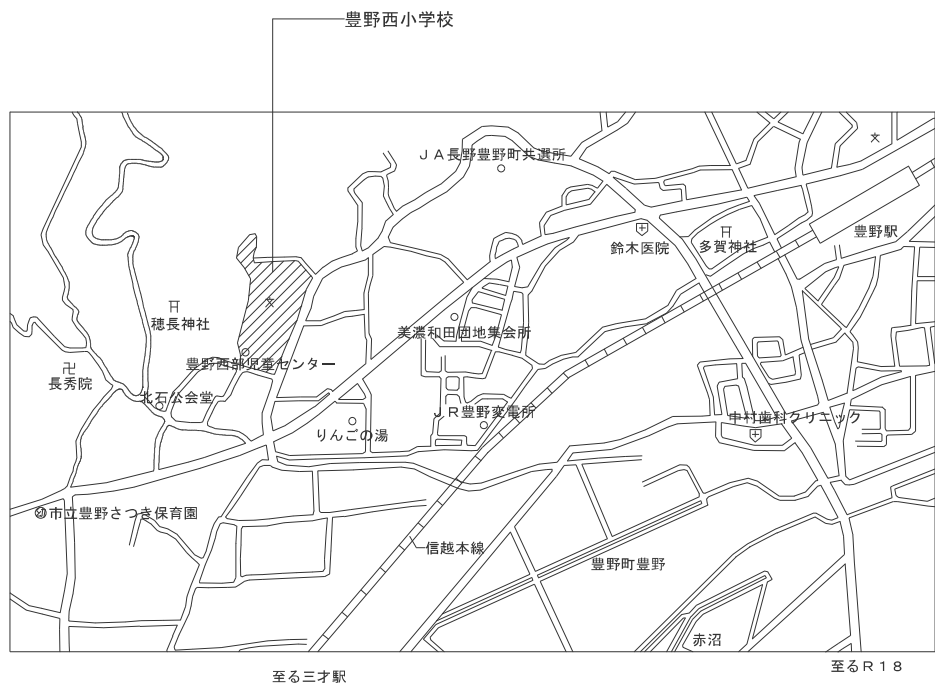



施設番号 4	施設名 豊野西小学校	建物番号-建物名称 -	図名 案内図 配置図	縮尺(A3) Non
-----------	---------------	----------------	---------------	---------------

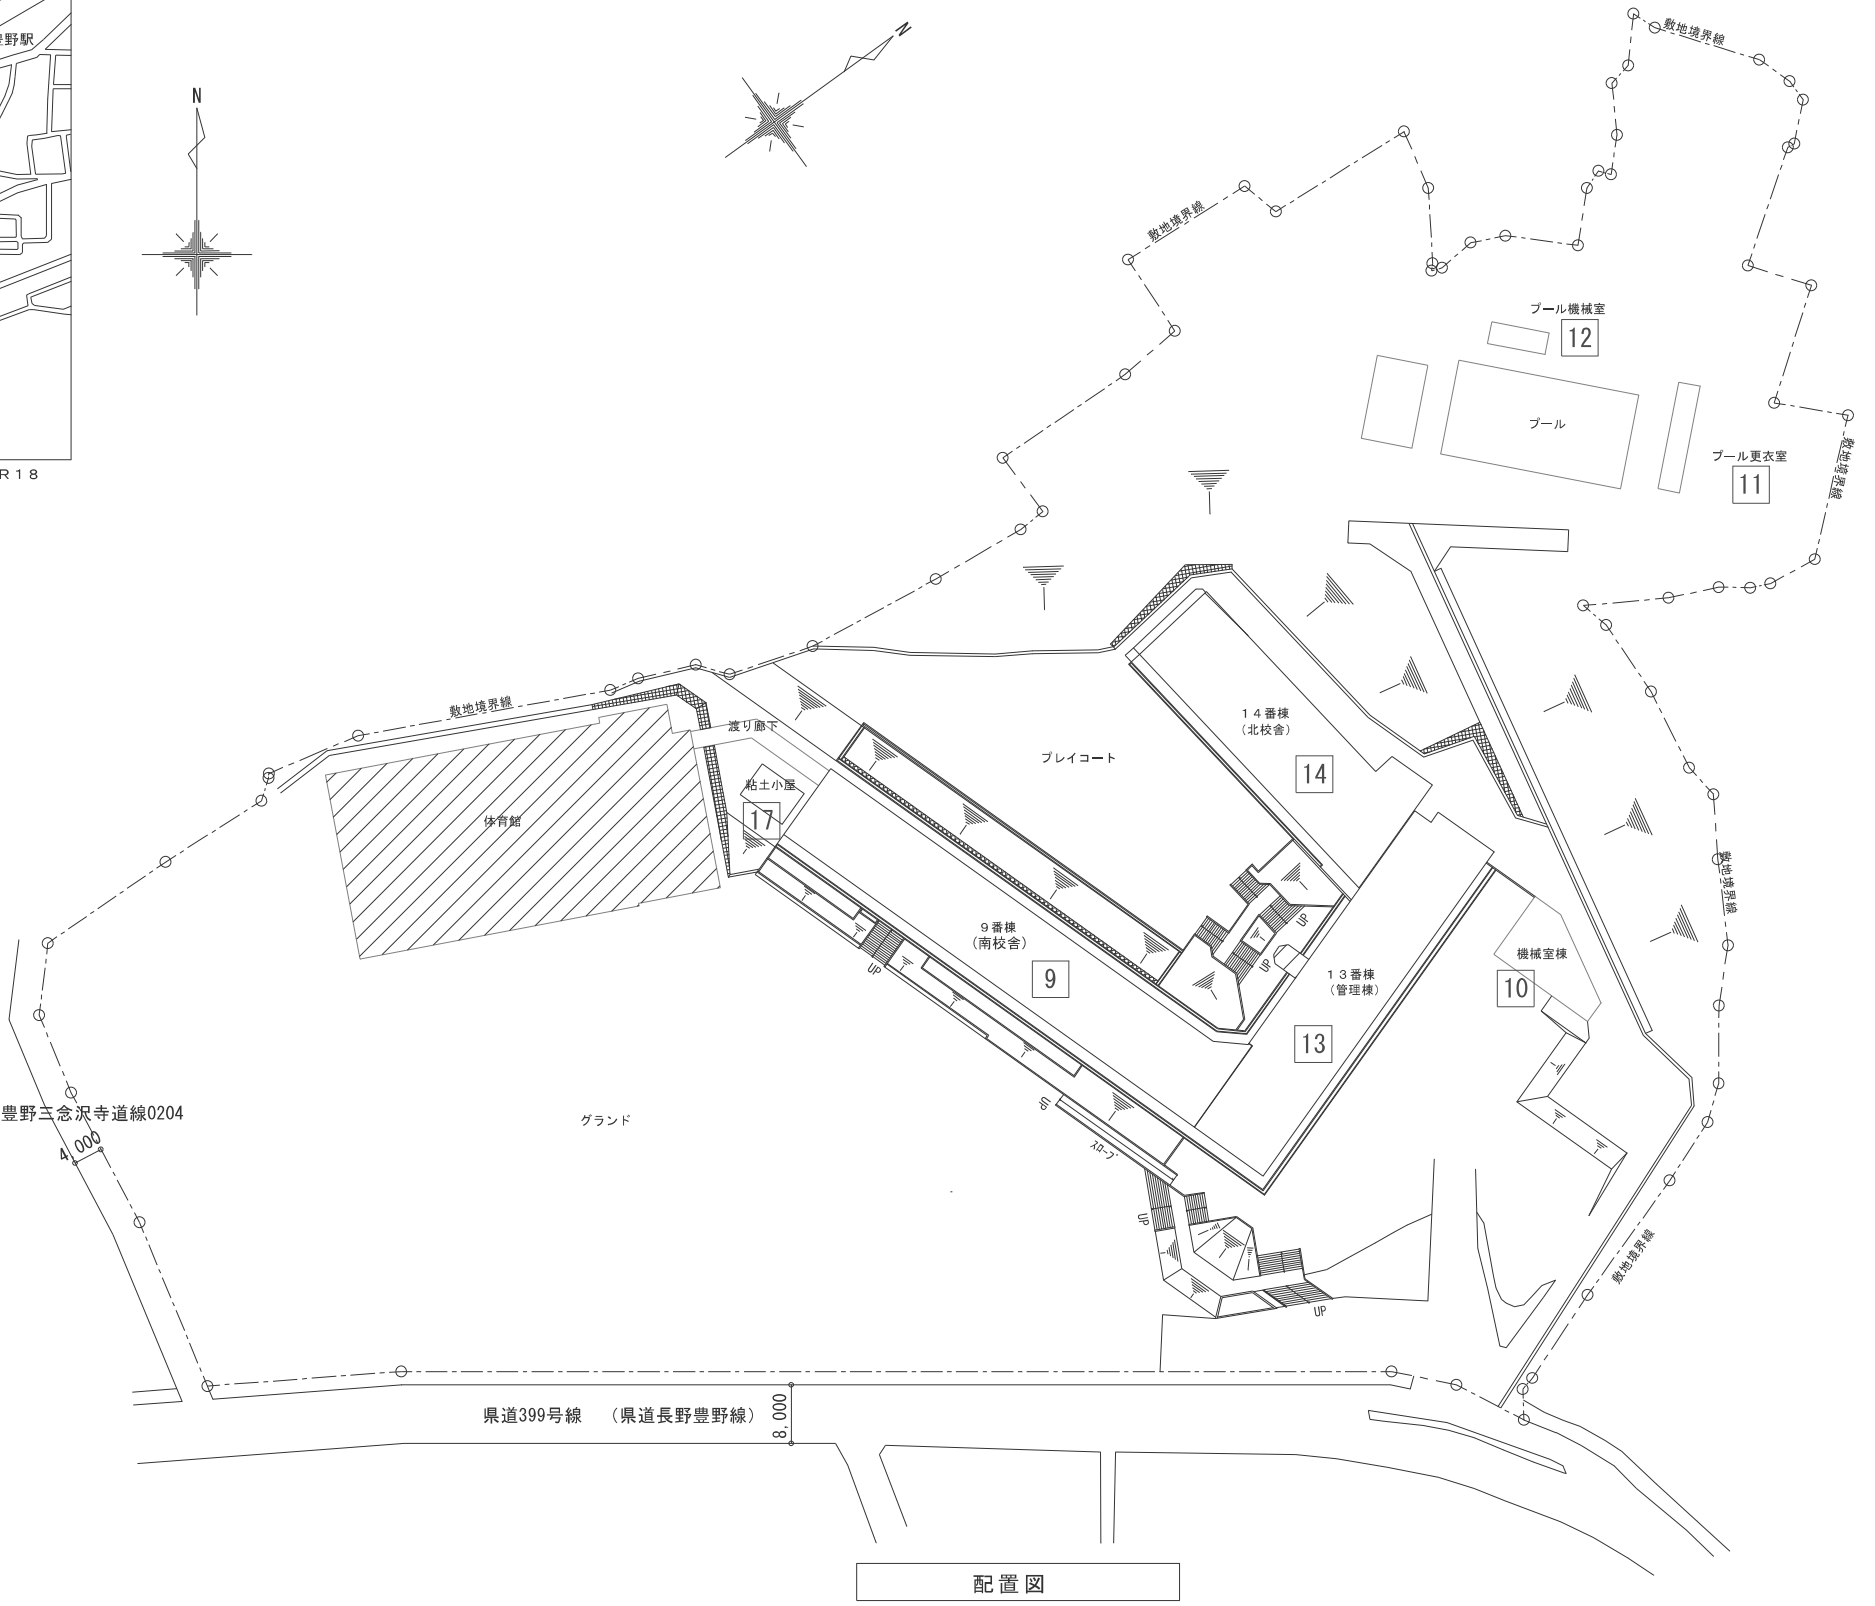


案内図

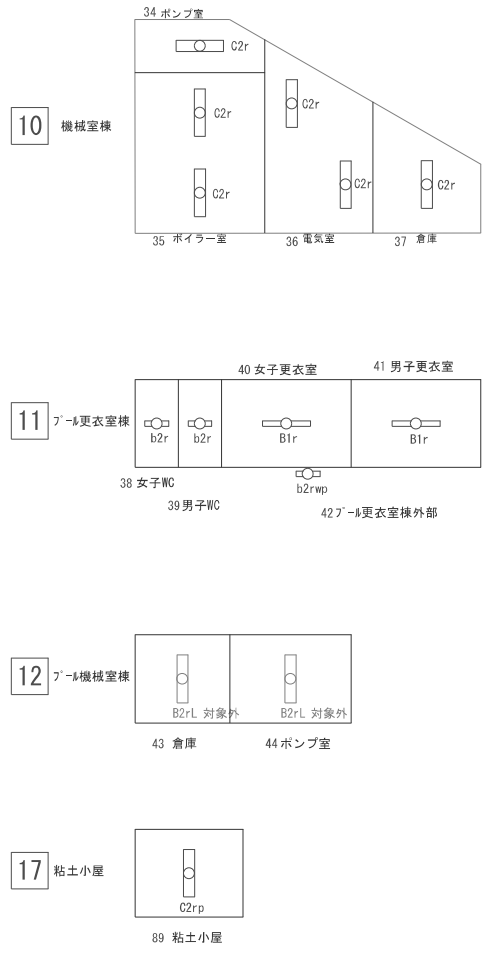


配置図

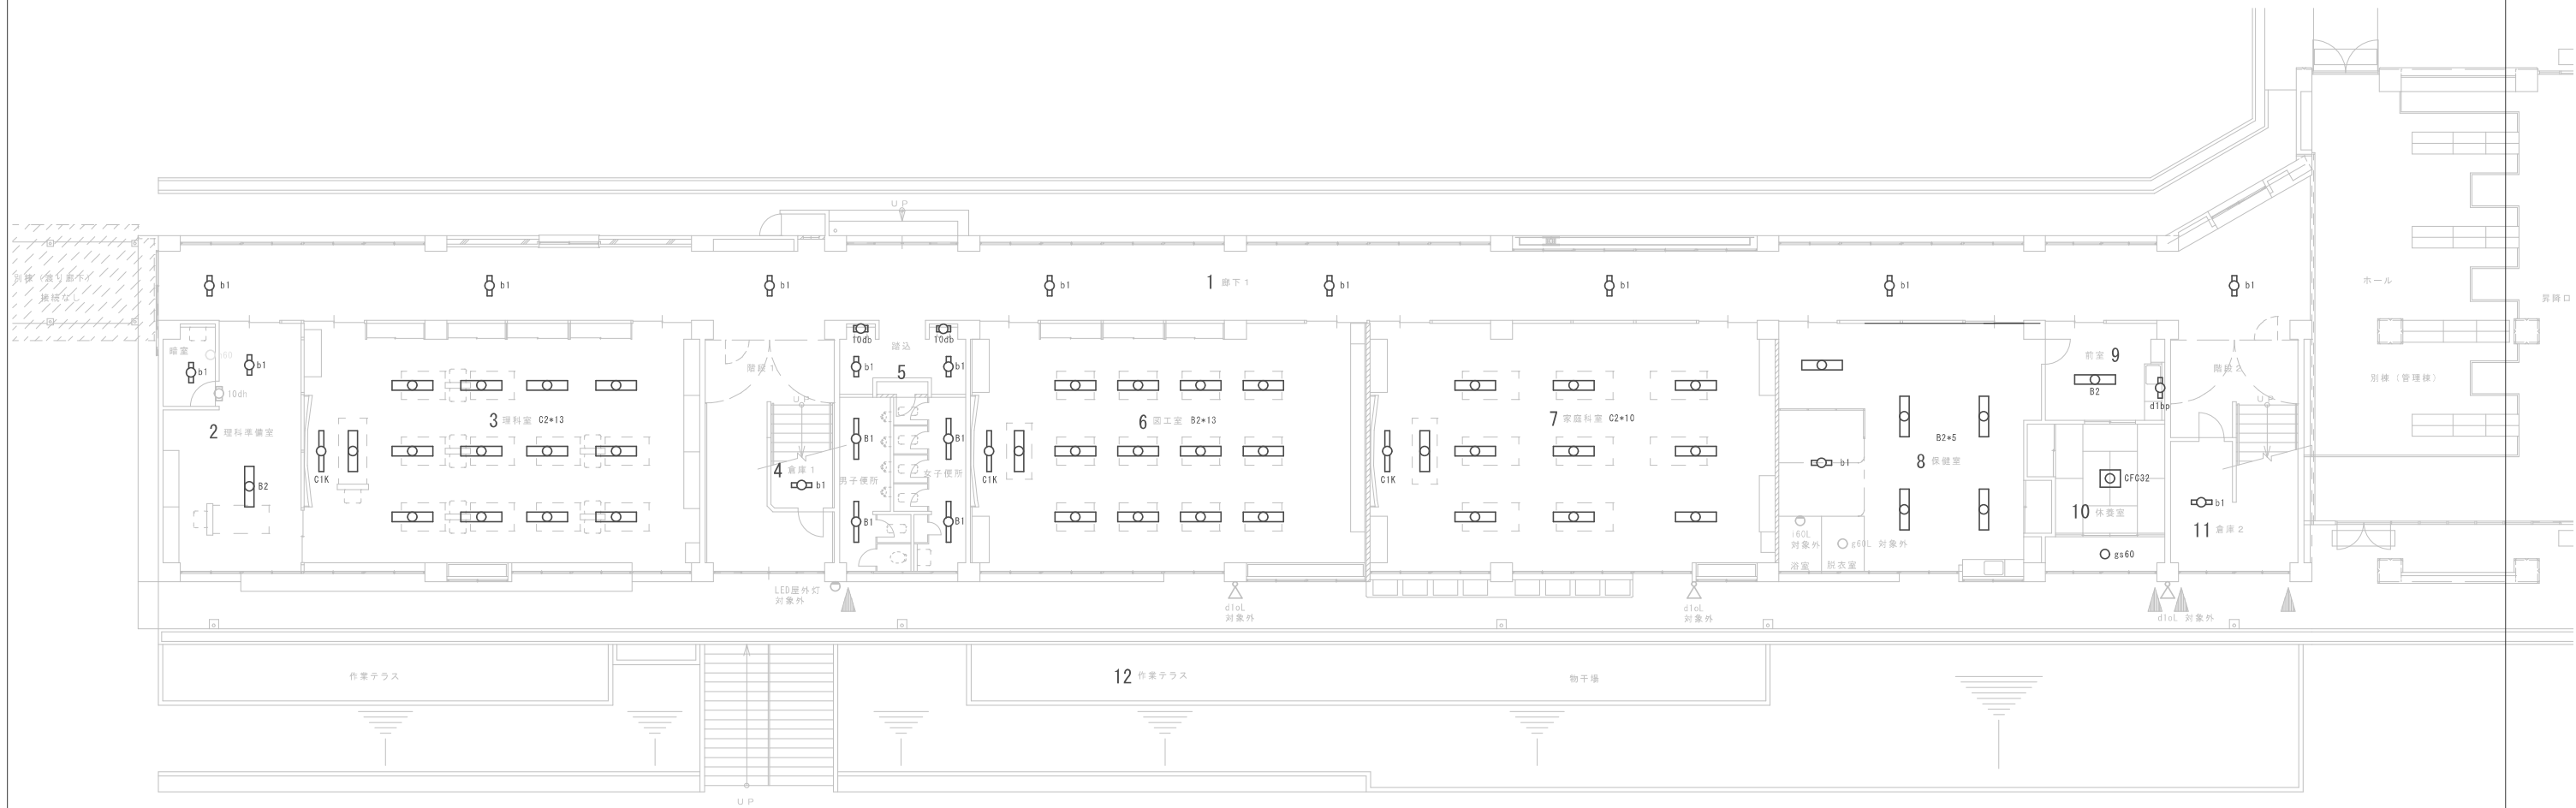


1階平面図 1/150

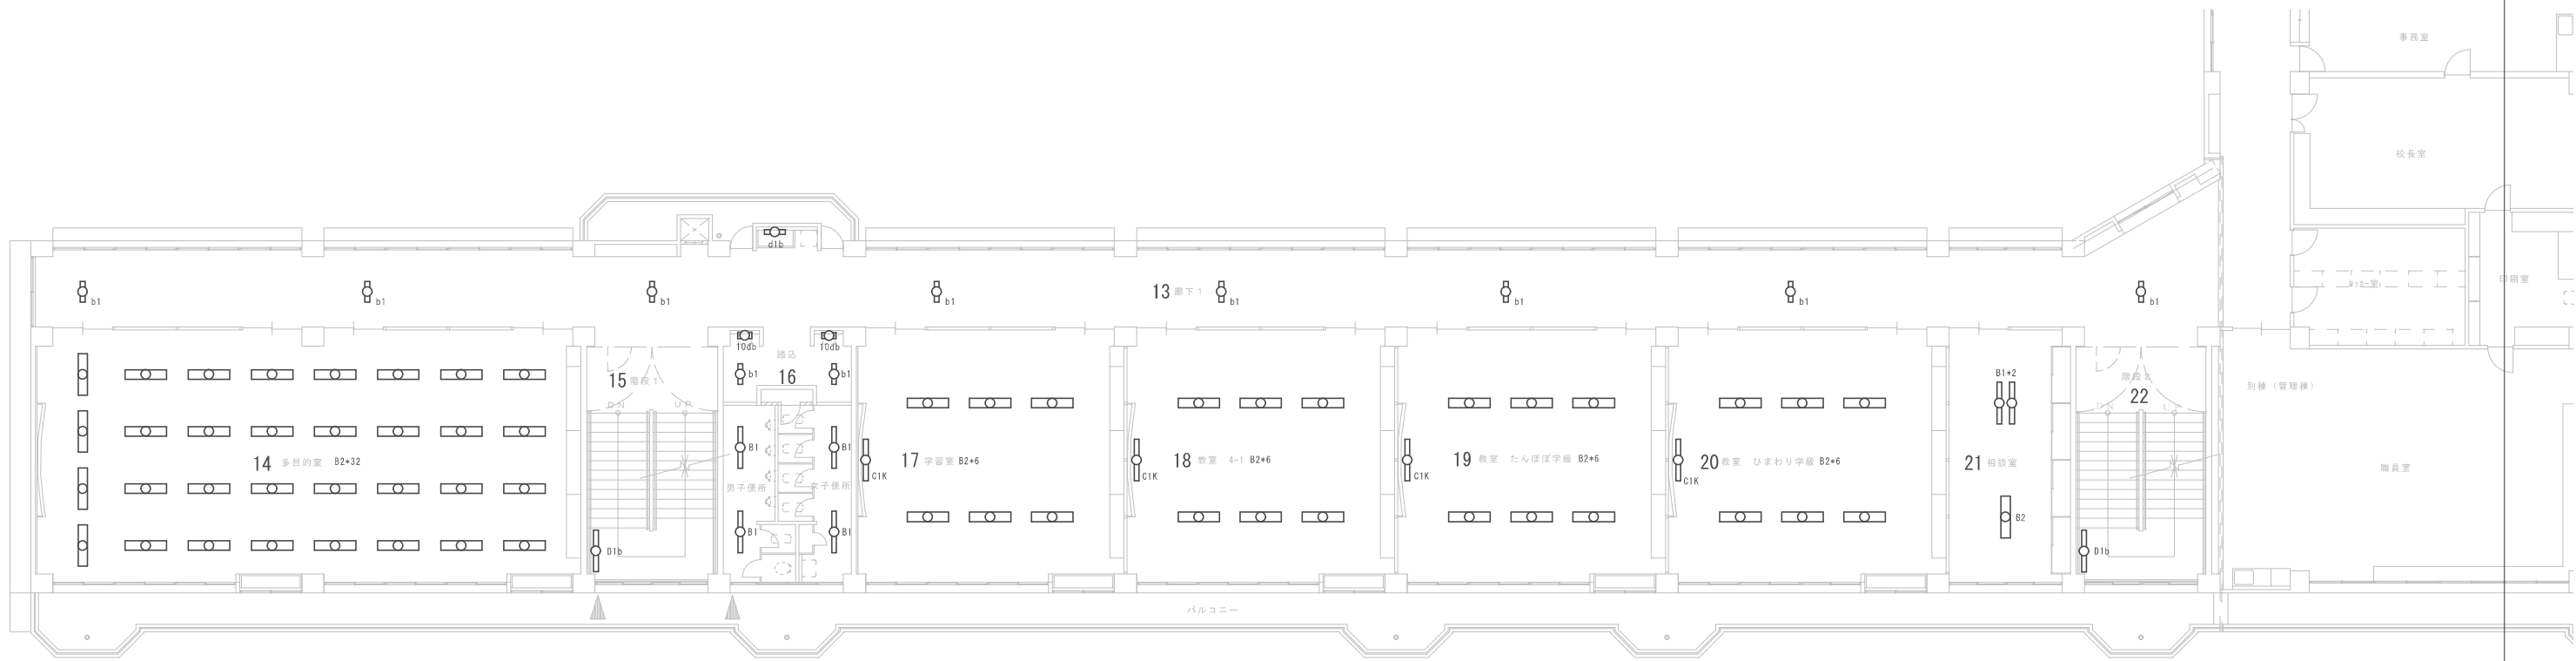


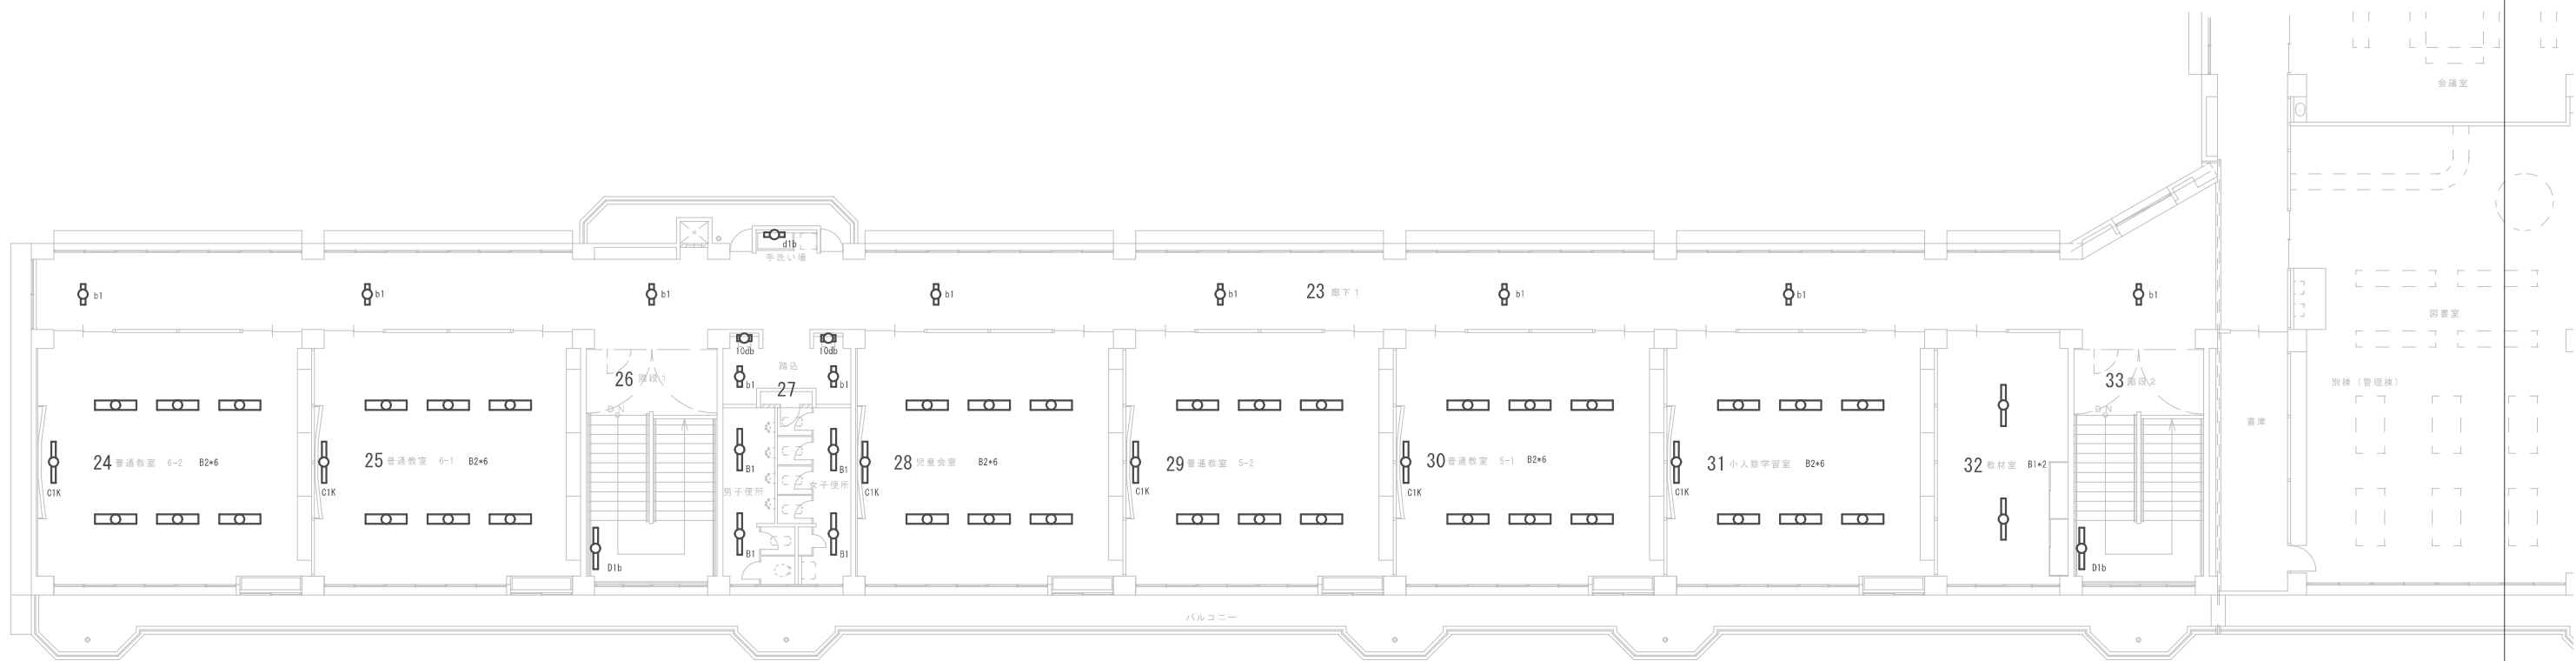


3階平面図(改修後) 1/150

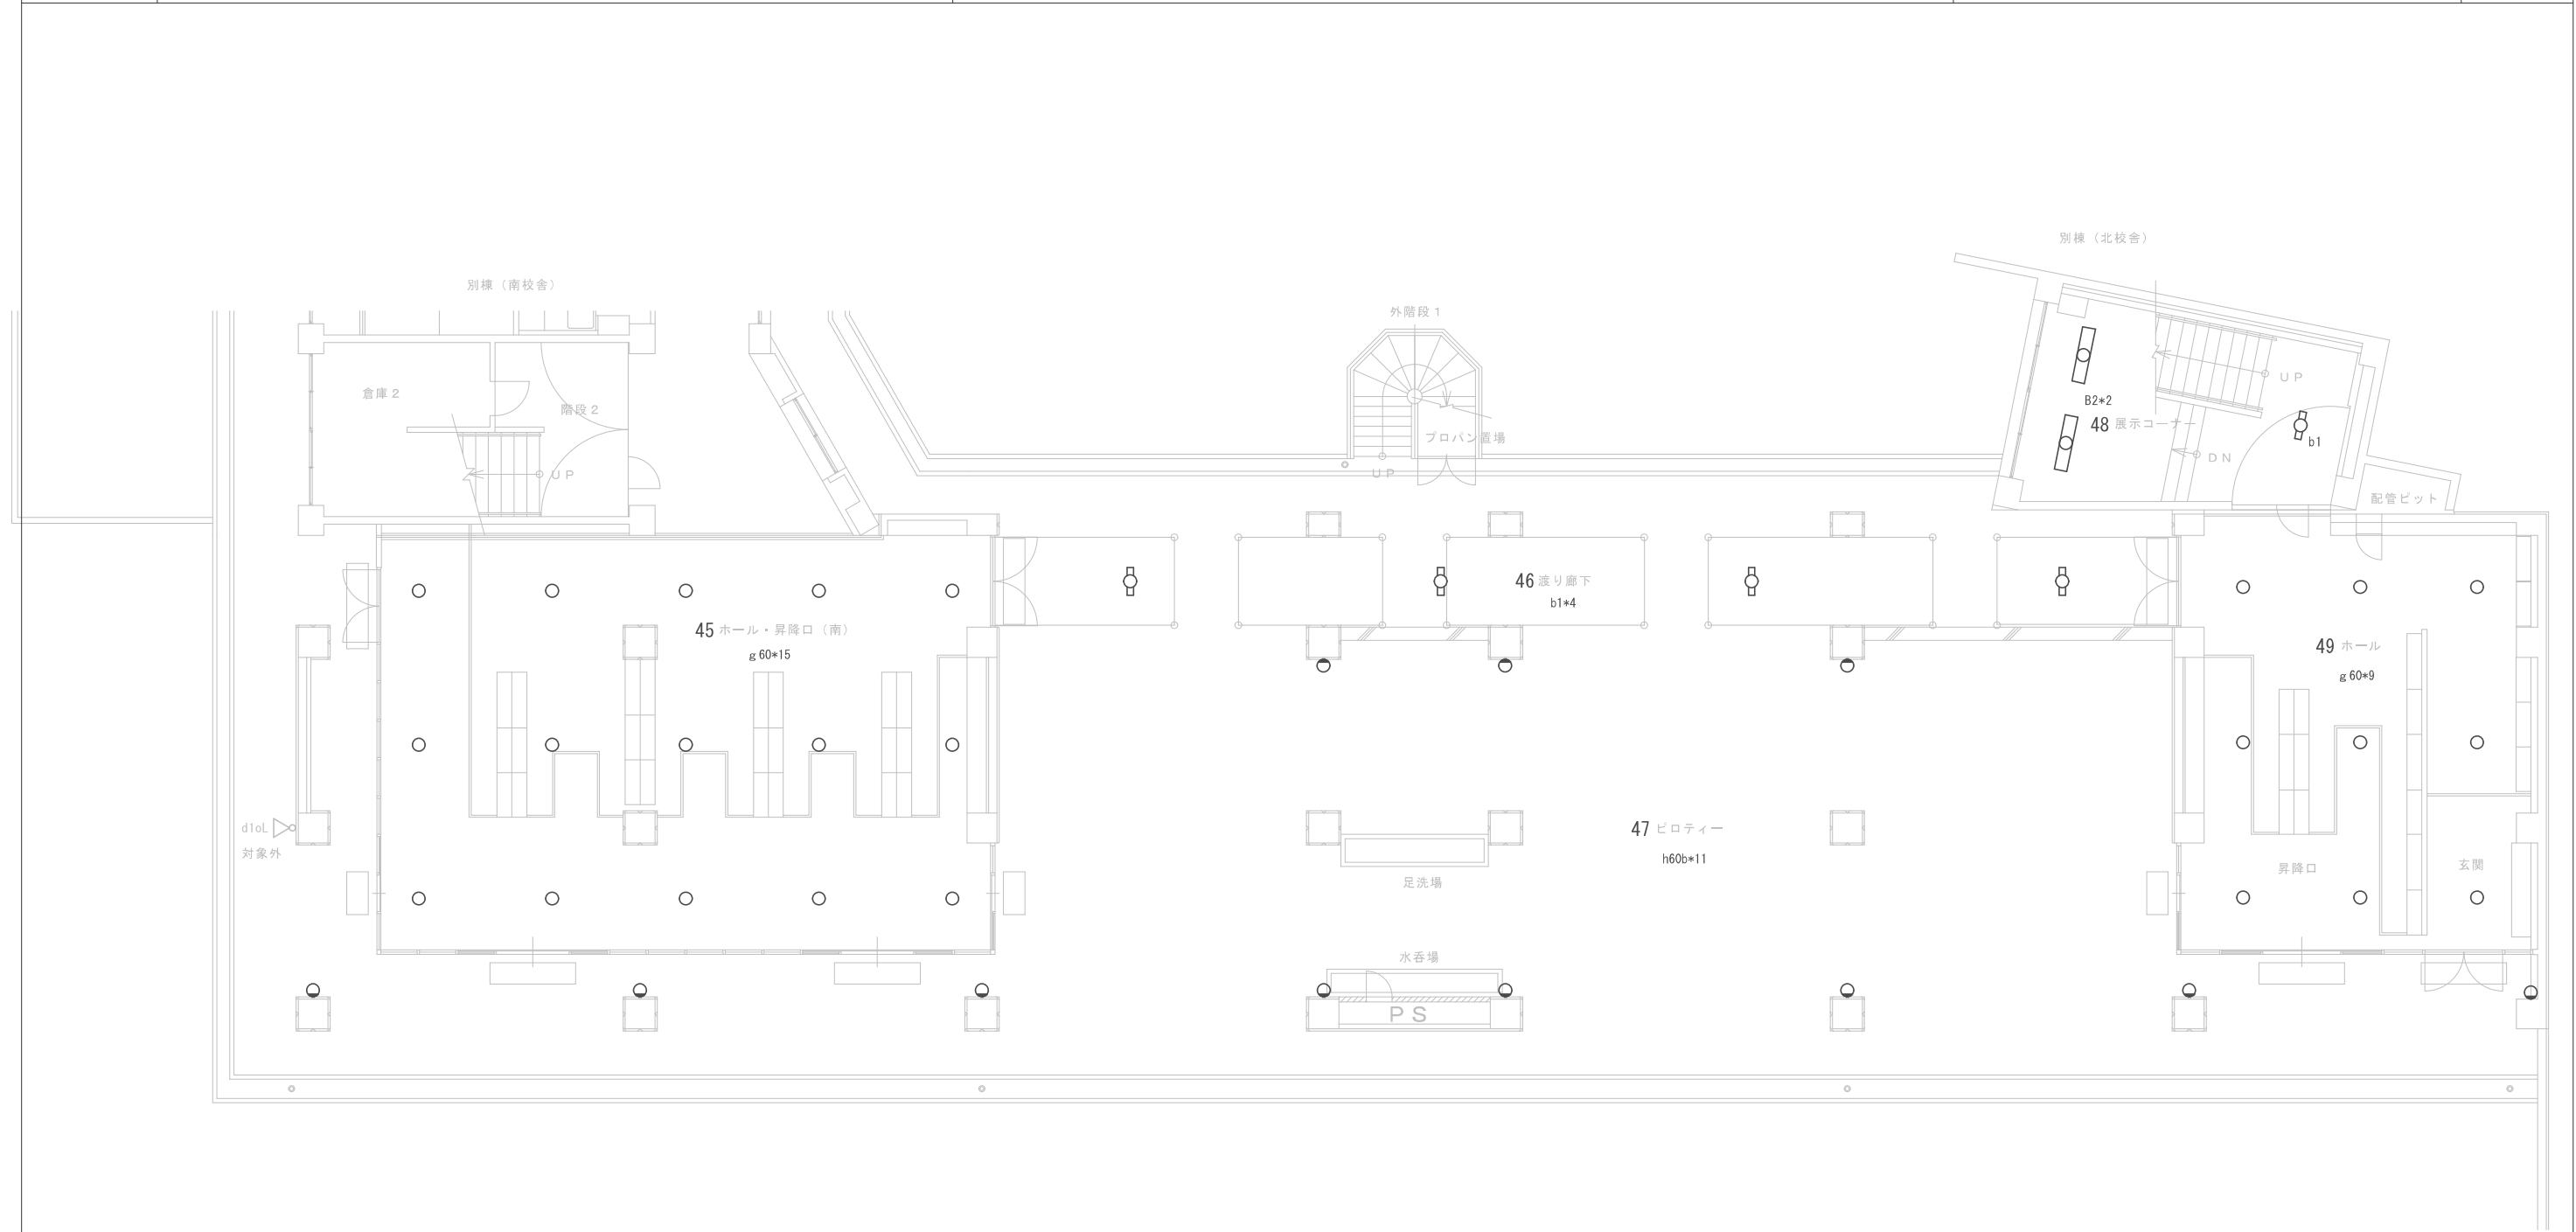


1階平面図 1/150

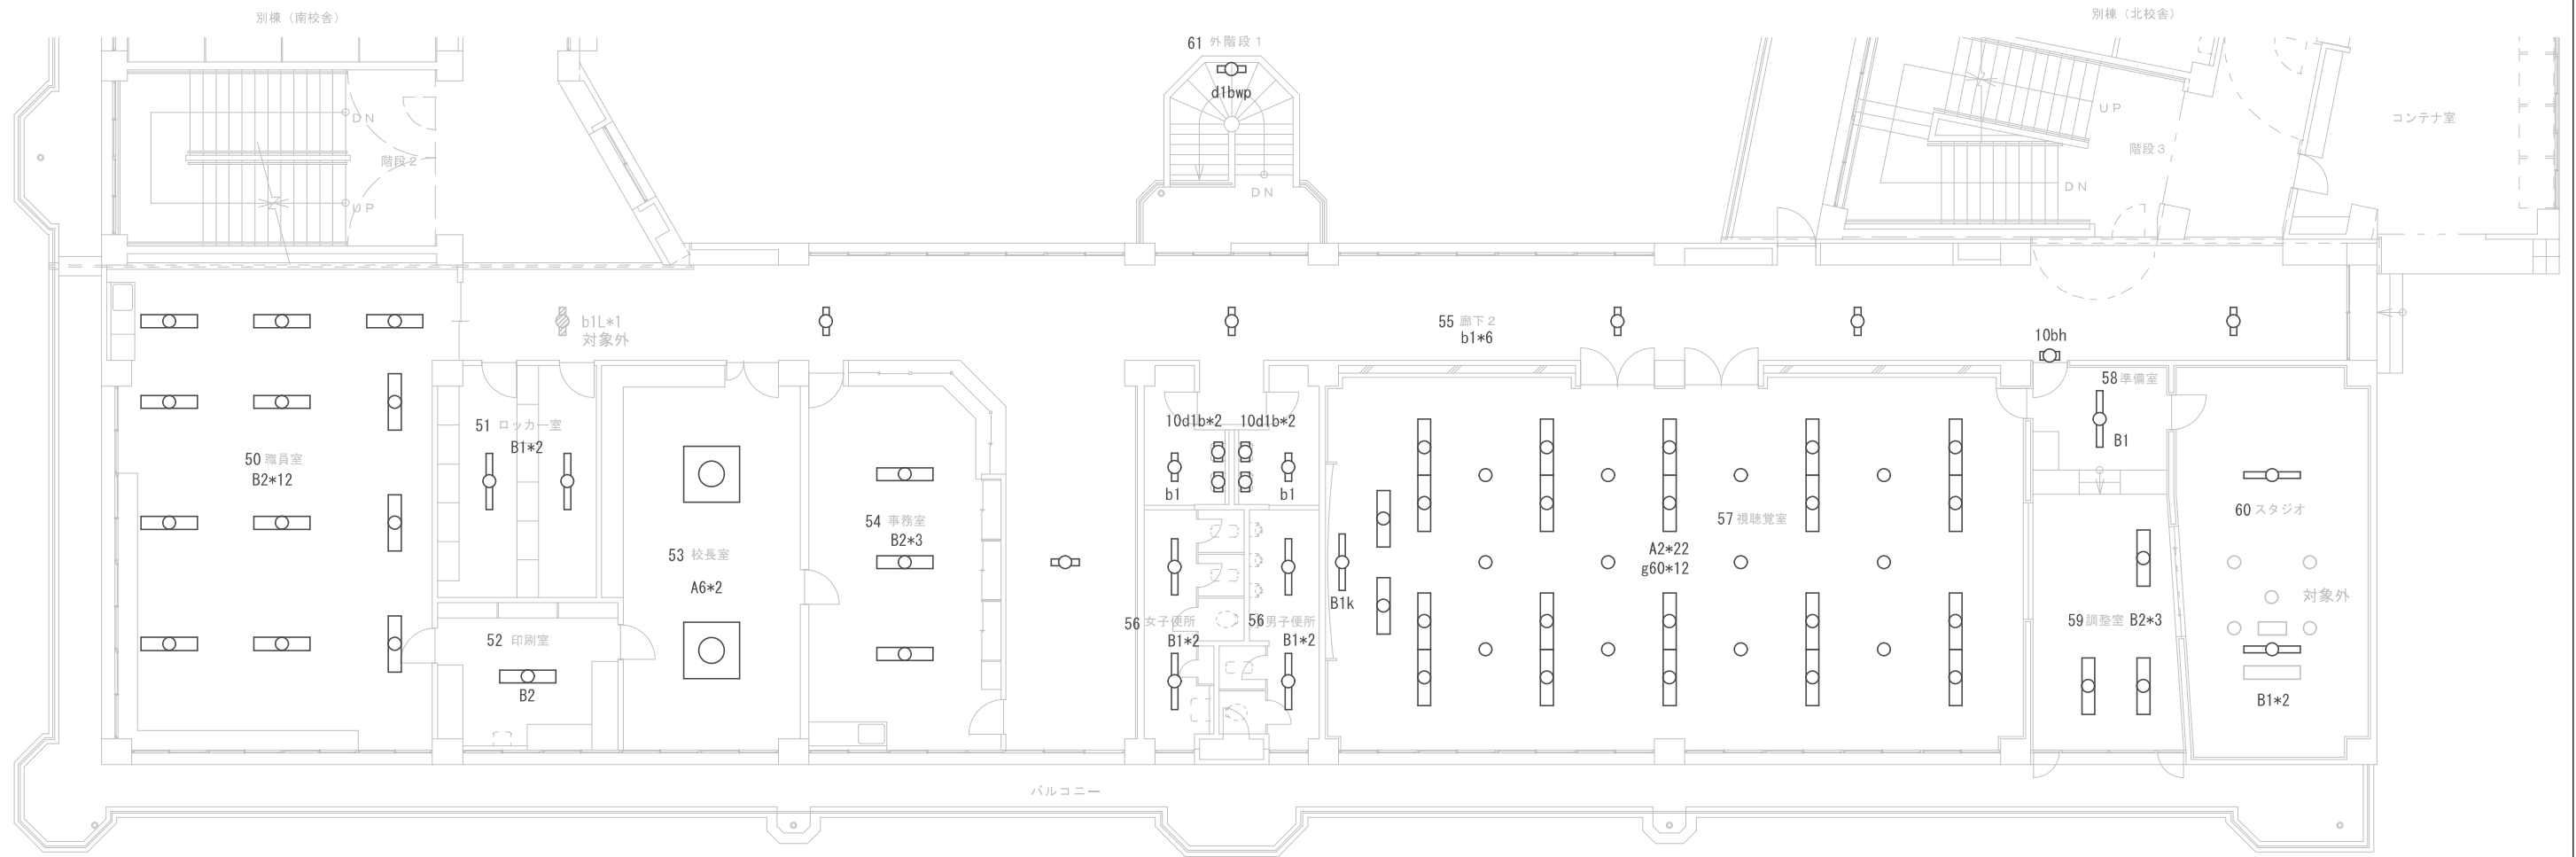


2階平面図(改修後) 1/150

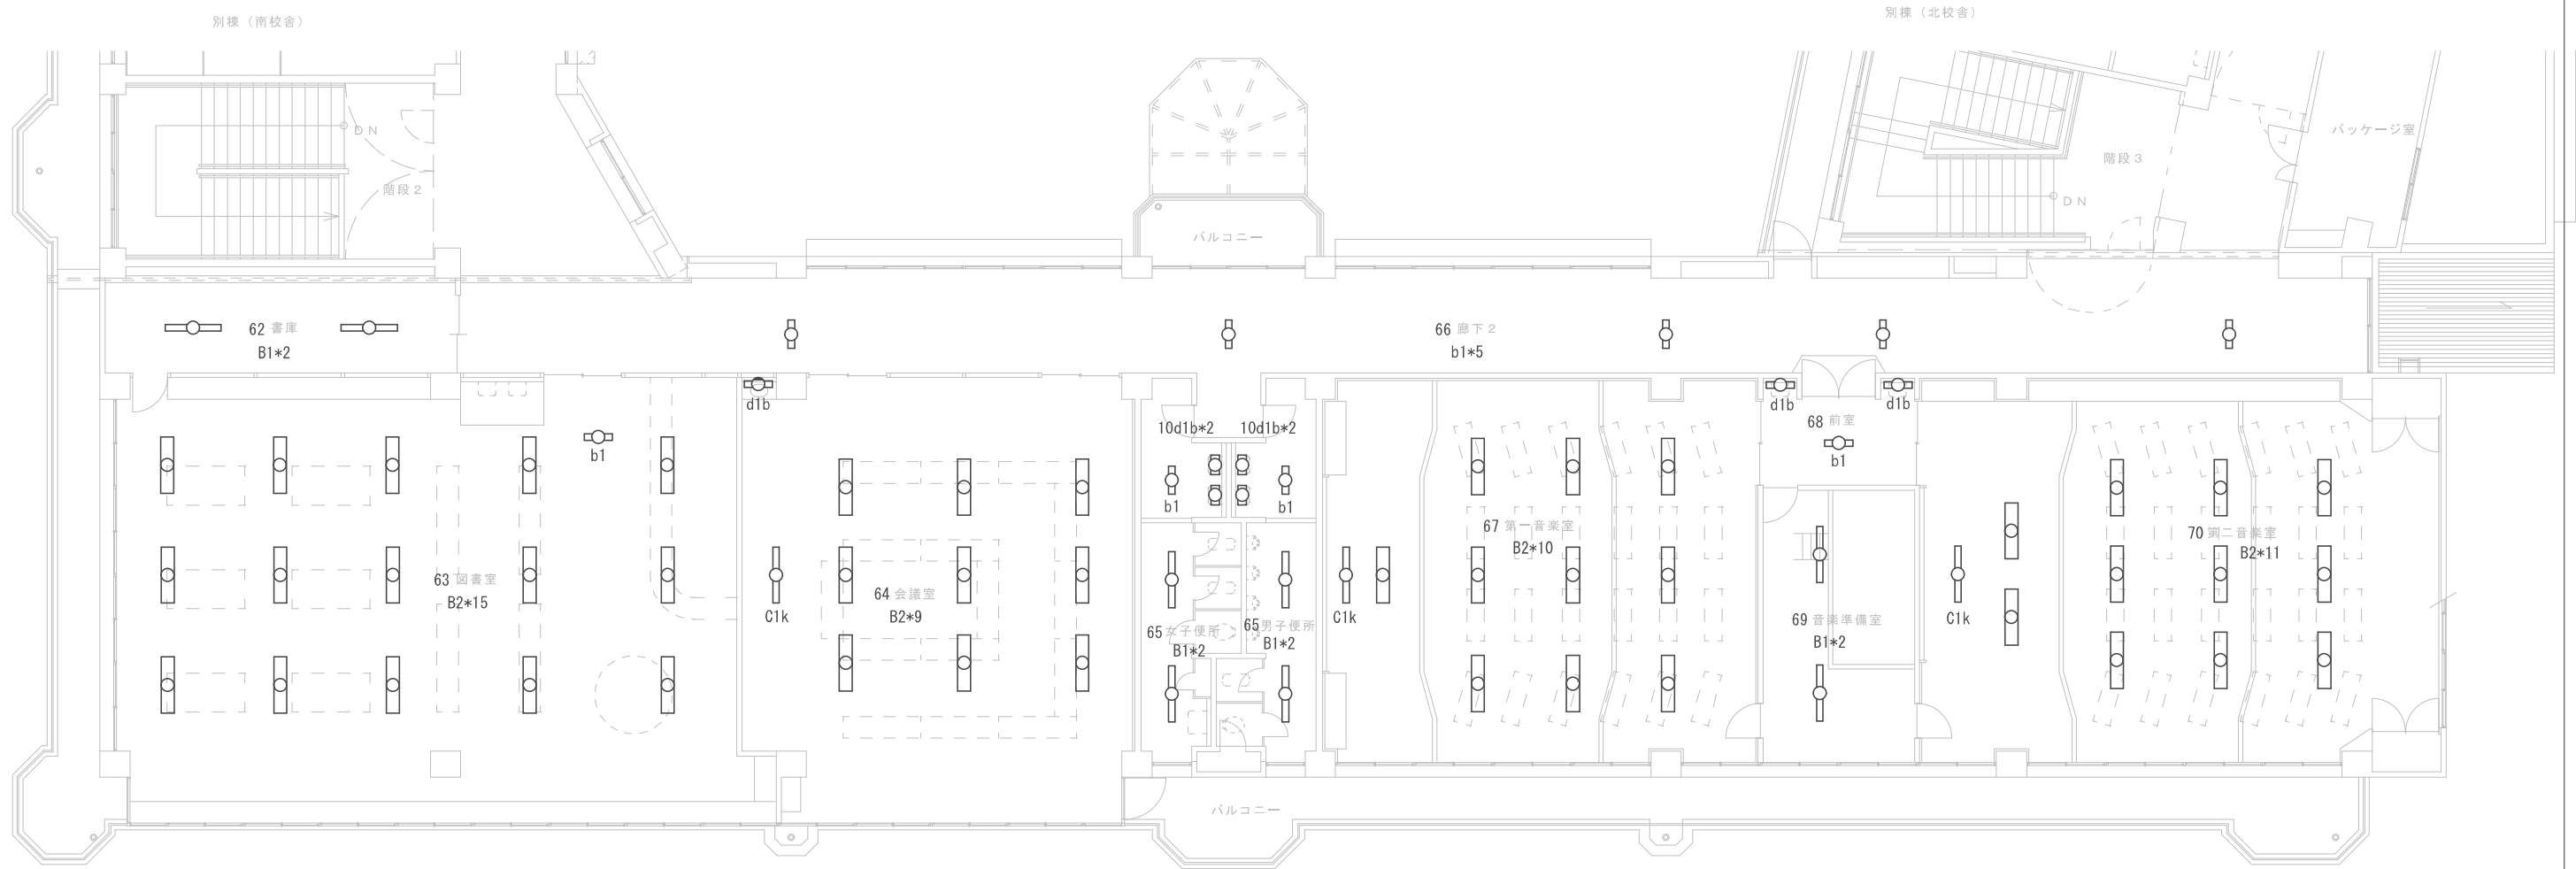

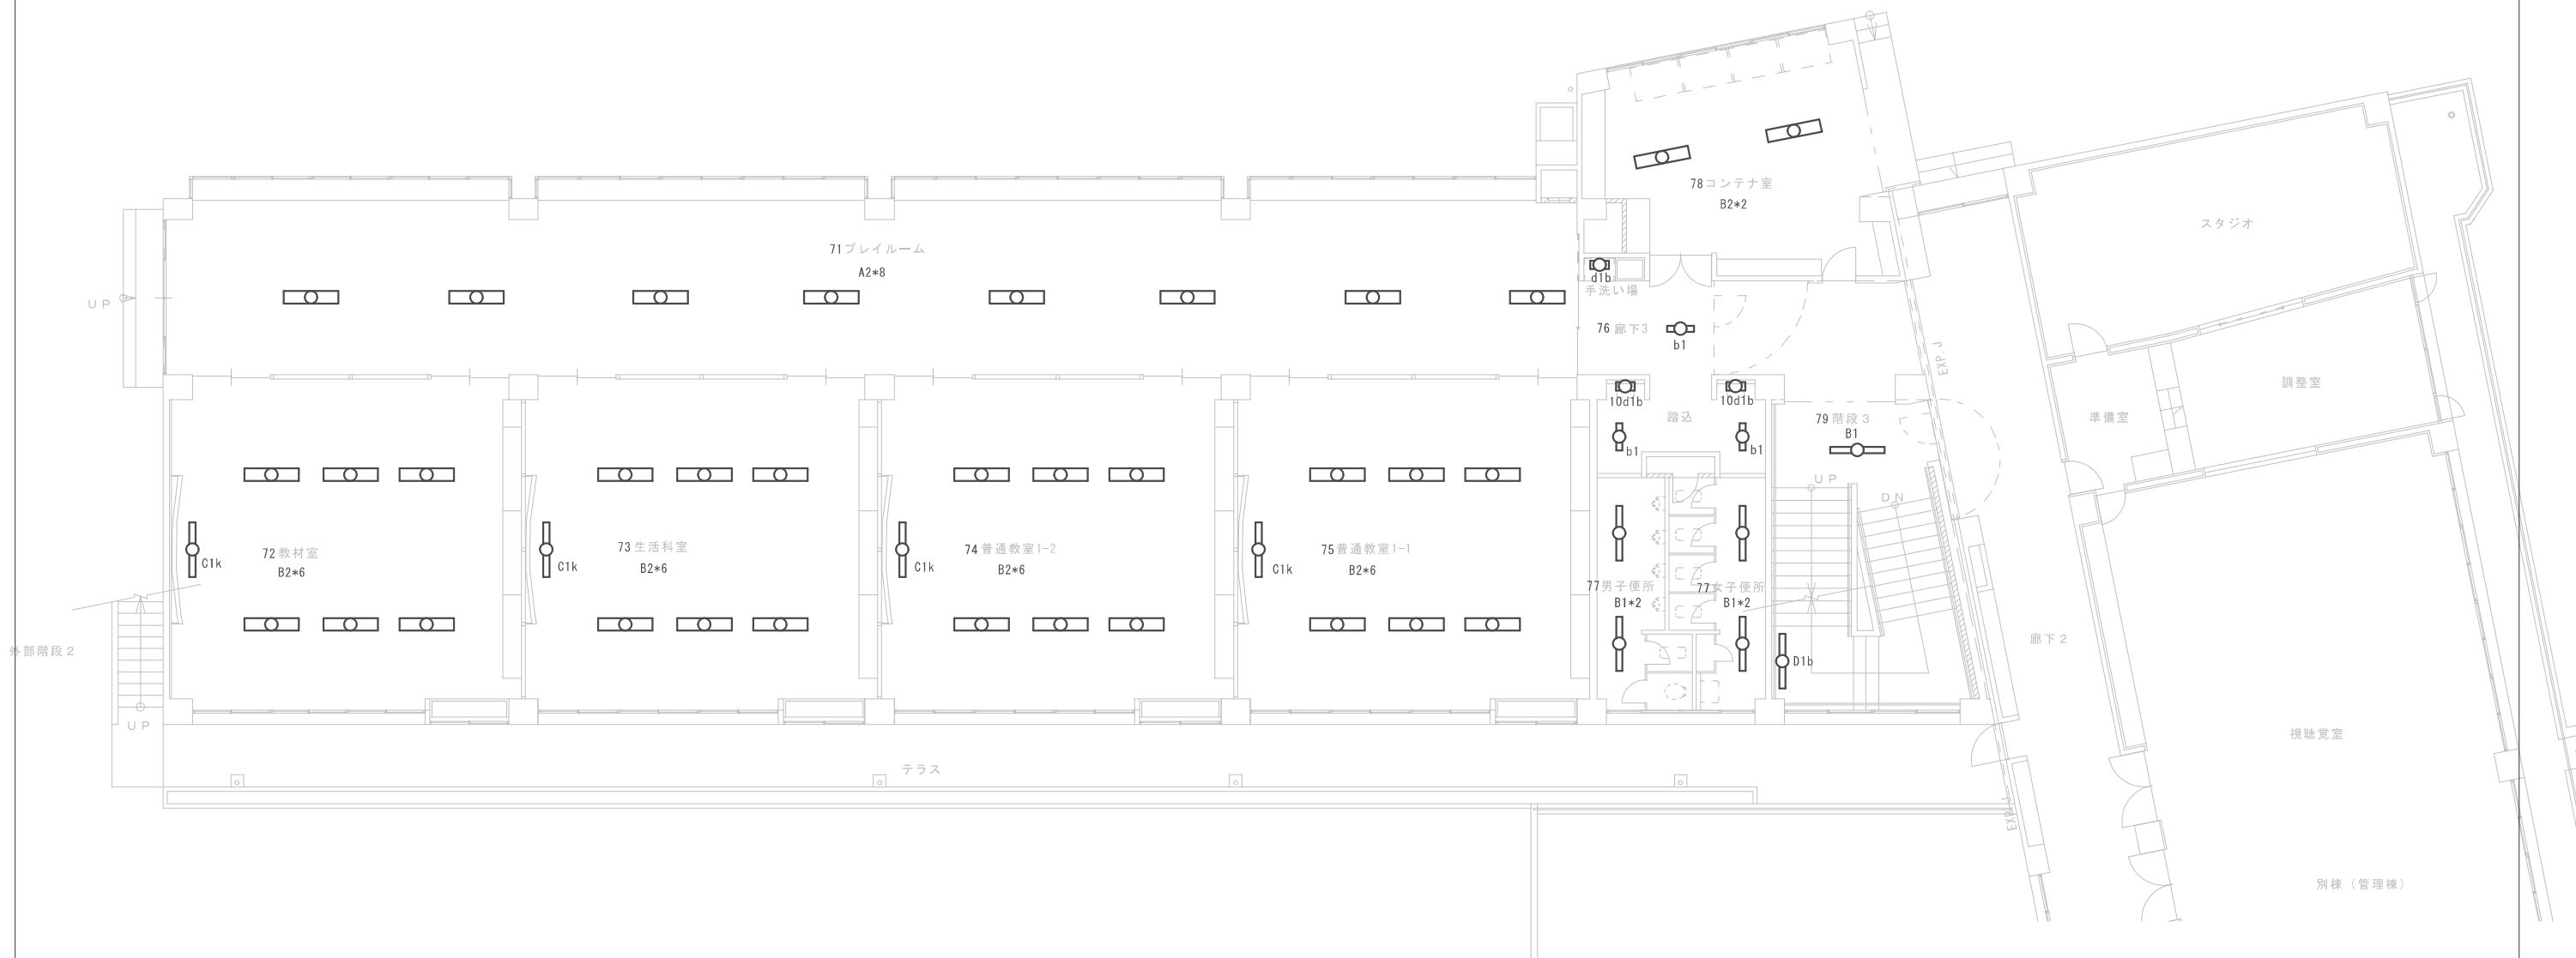

2階平面図(改修後) 1/150

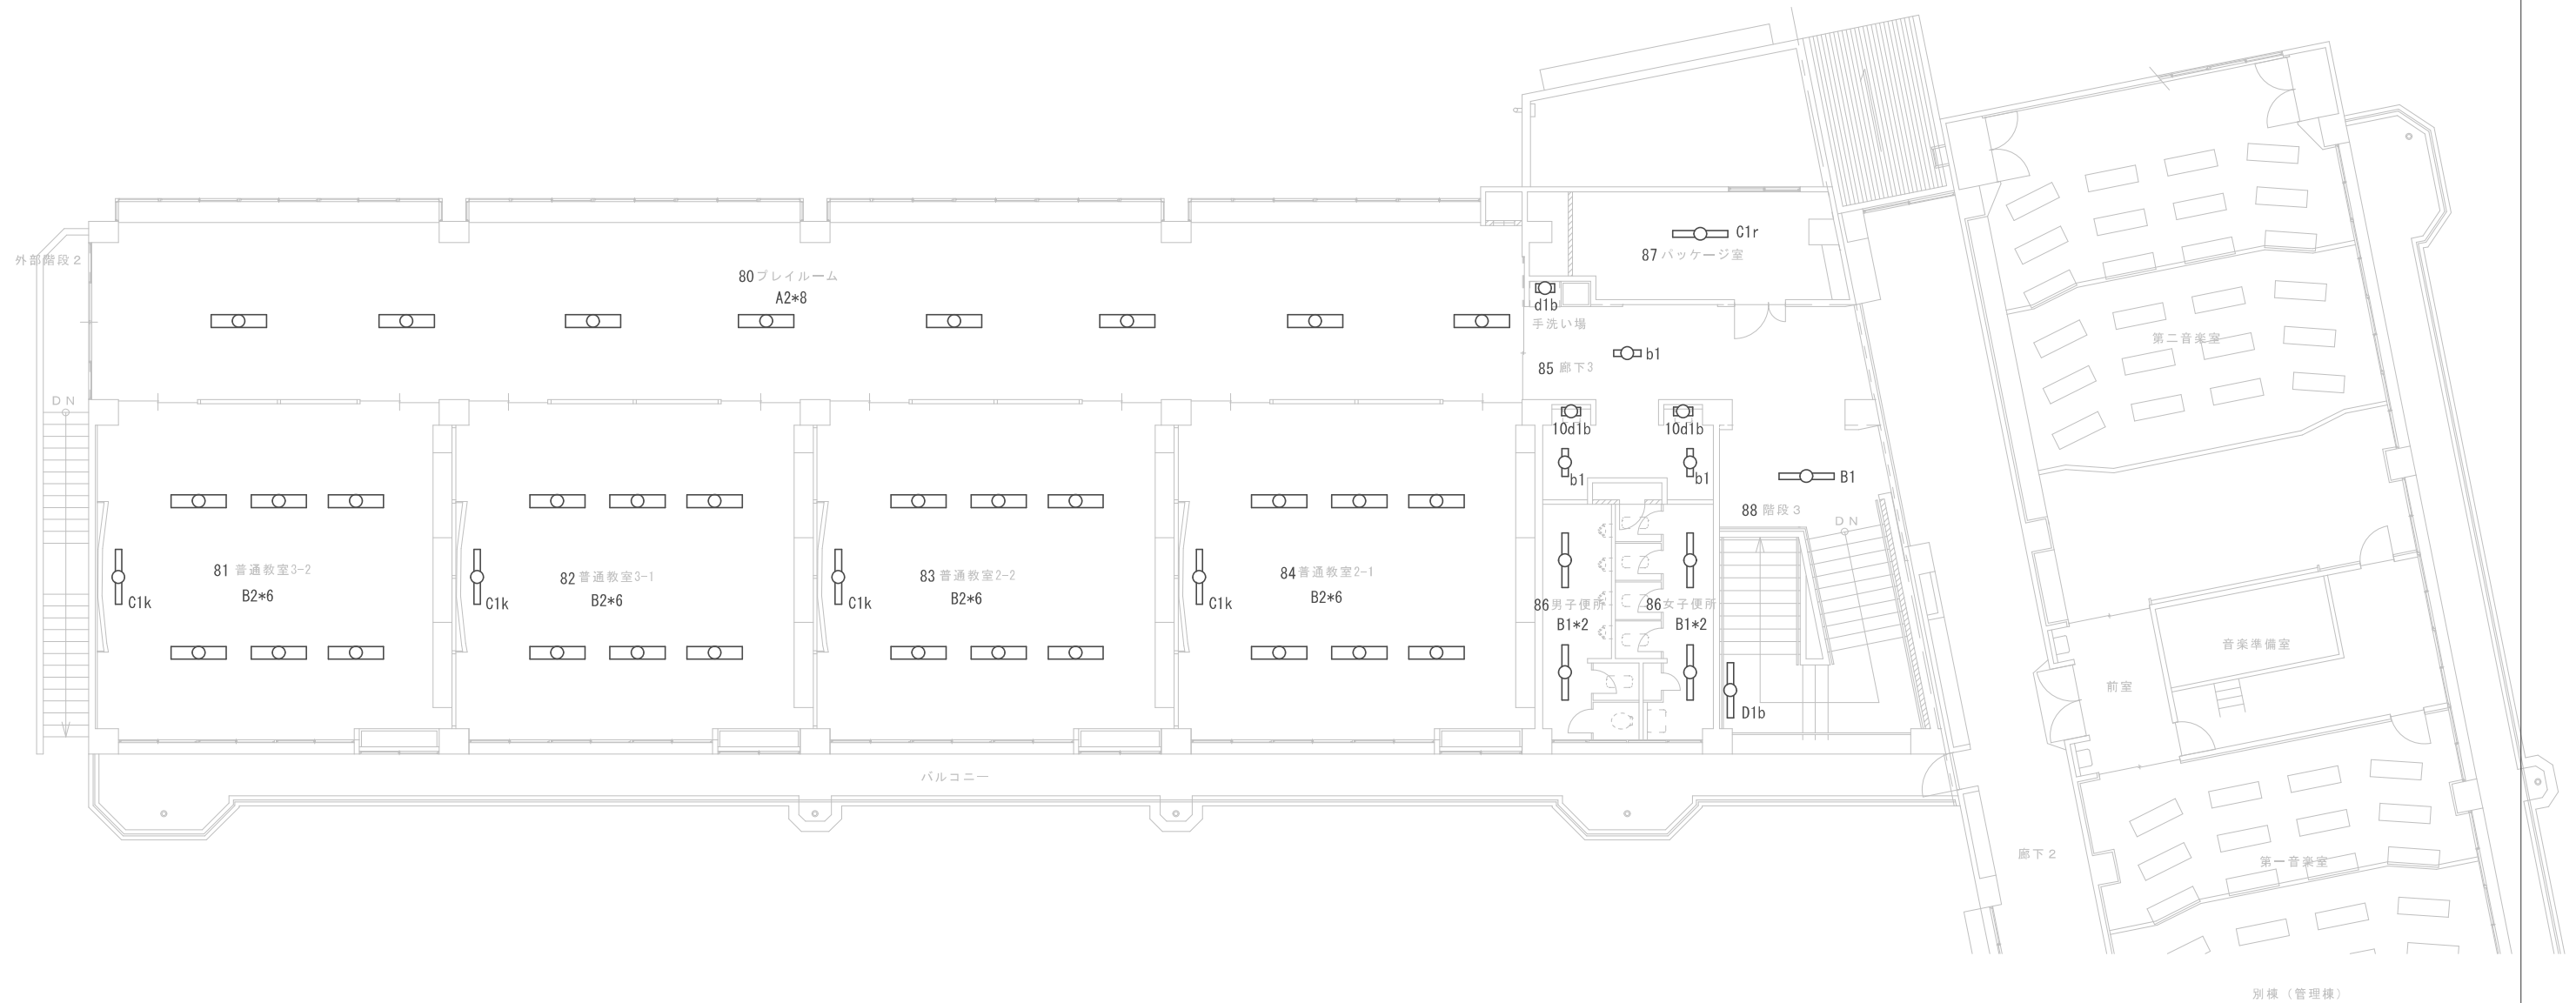

別棟(管理棟)