






施設番号 <div style="border: 1px solid black; padding: 2px; display: inline-block;">5</div>	施設名 柳原小学校	建物番号 - 建物名称 <div style="border: 1px solid black; padding: 2px; display: inline-block;">1</div> - 北校舎	図名 1階 平面図	縮尺 (A3) Non
--	--------------	---	--------------	----------------


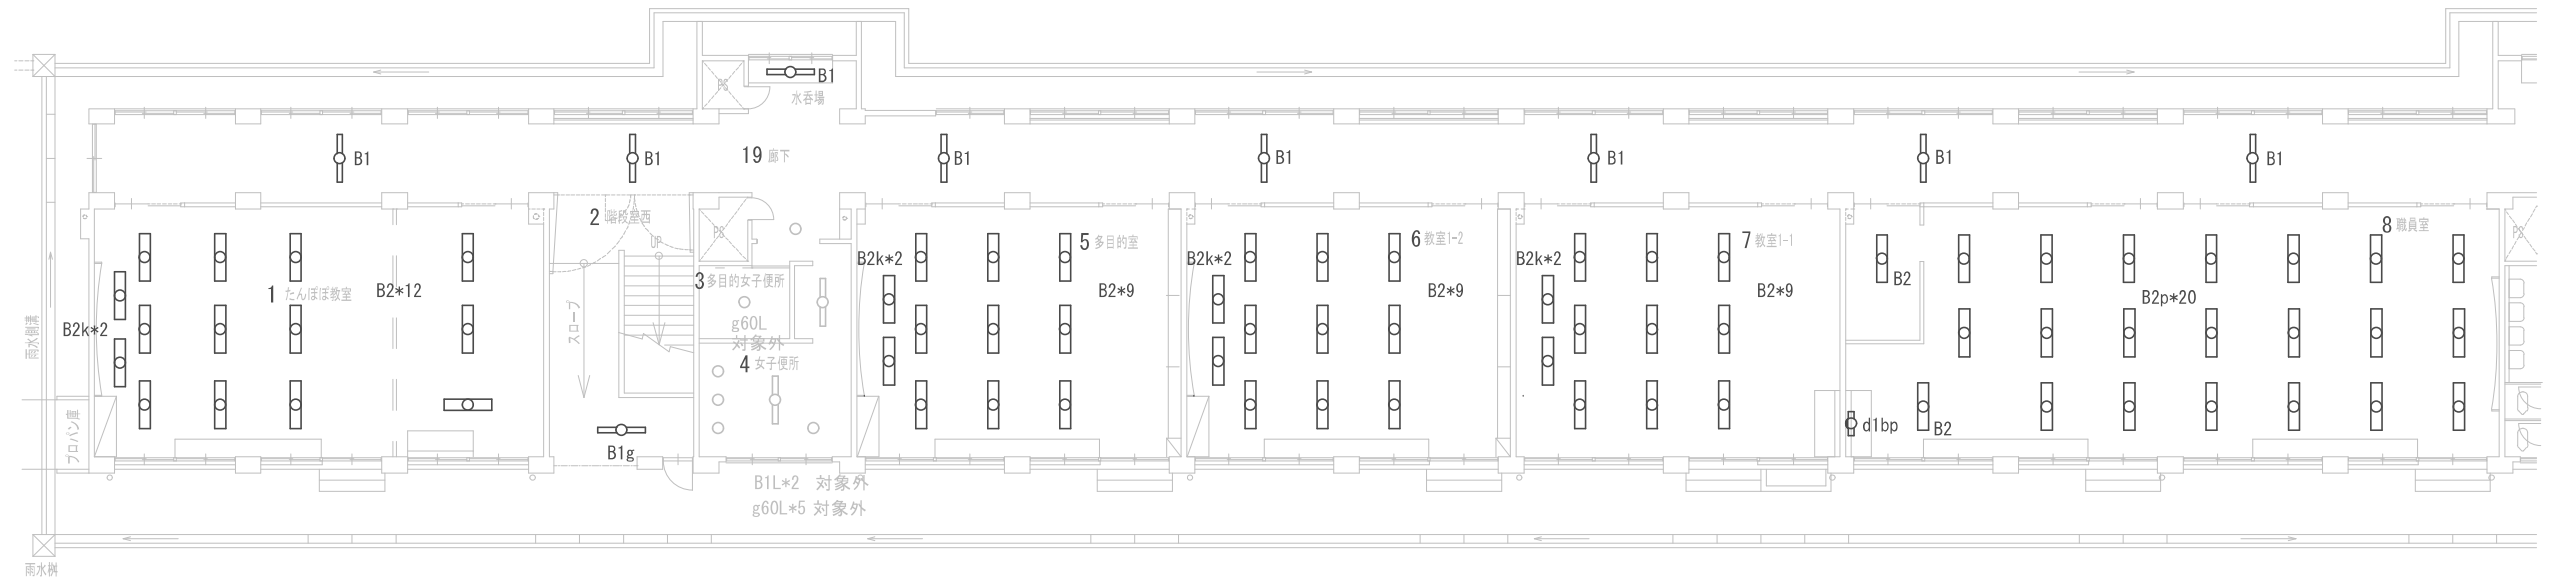


1階 平面図-A

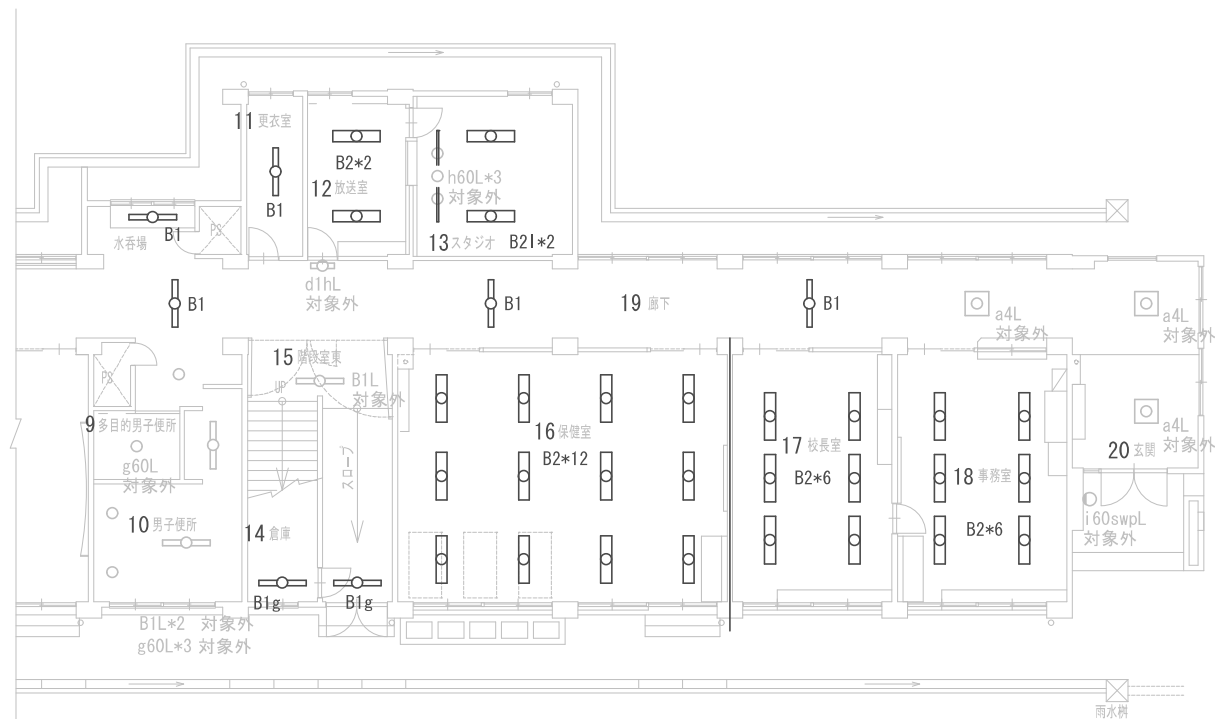


1階 平面図-B

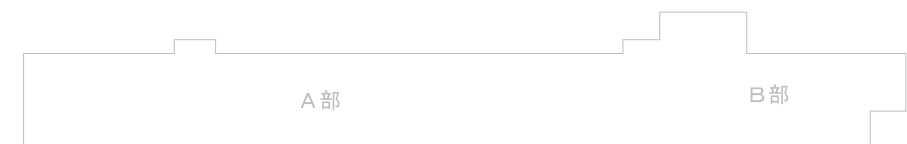


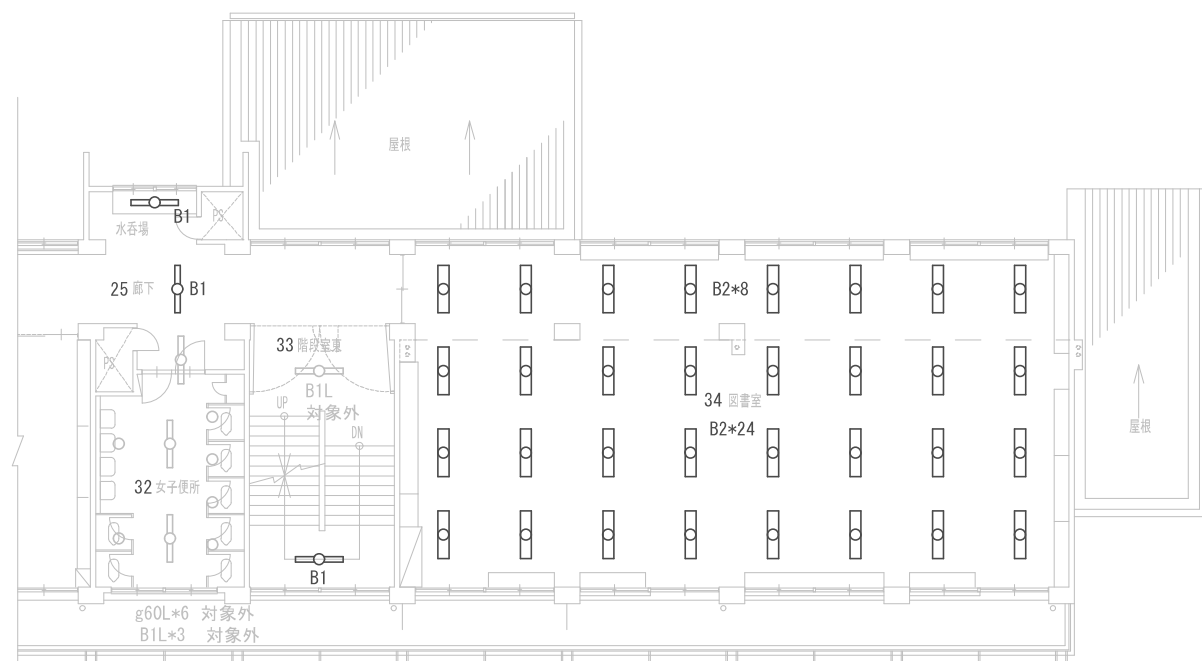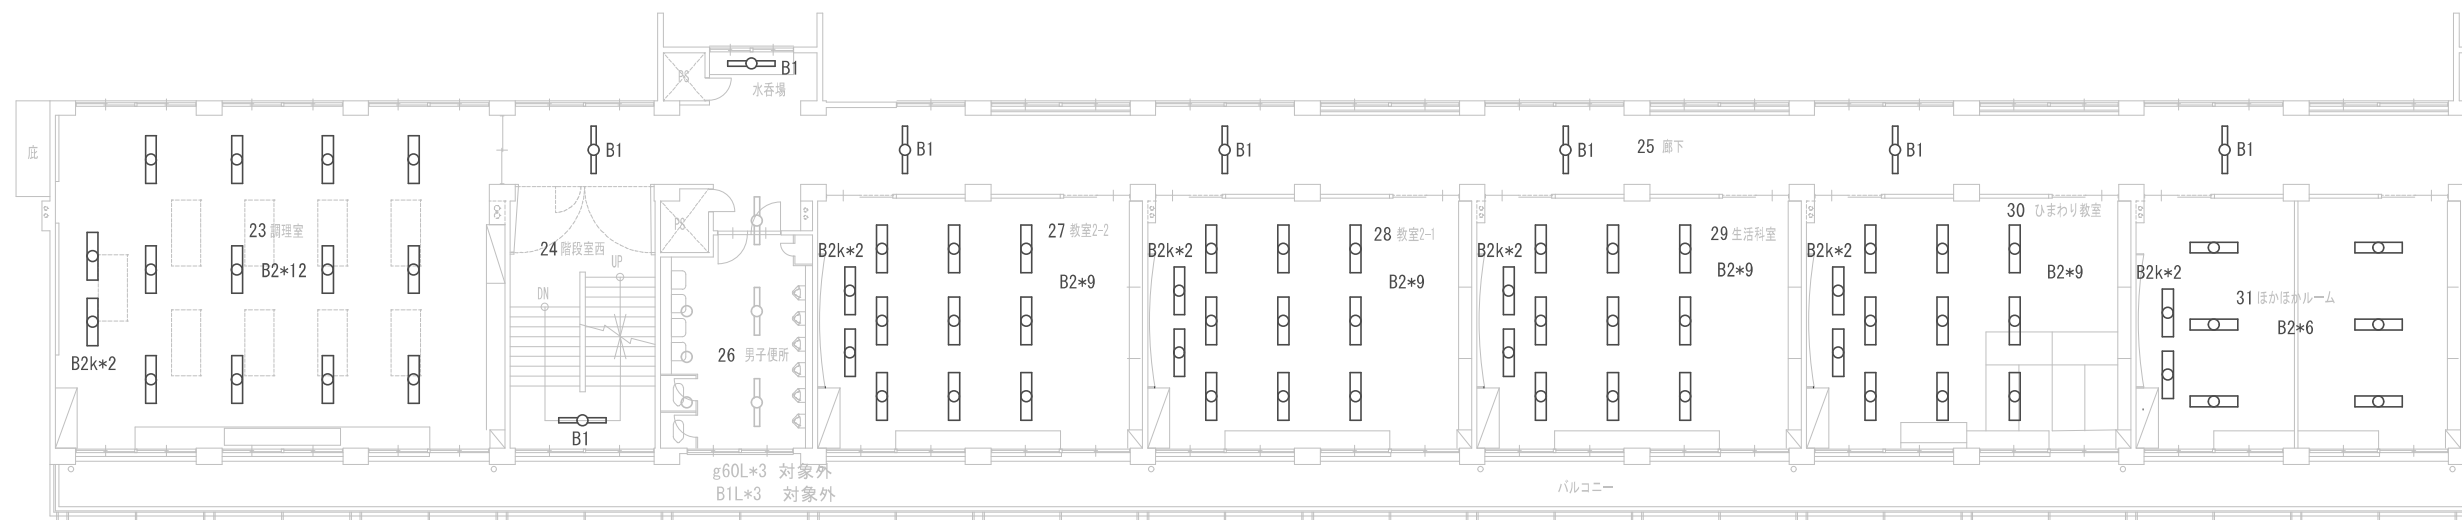

施設番号 <div style="border: 1px solid black; padding: 2px; display: inline-block;">5</div>	施設名 柳原小学校	建物番号 - 建物名称 <div style="border: 1px solid black; padding: 2px; display: inline-block;">1</div> - 北校舎	図名 3階 平面図	縮尺 (A3) Non
--	--------------	---	--------------	----------------

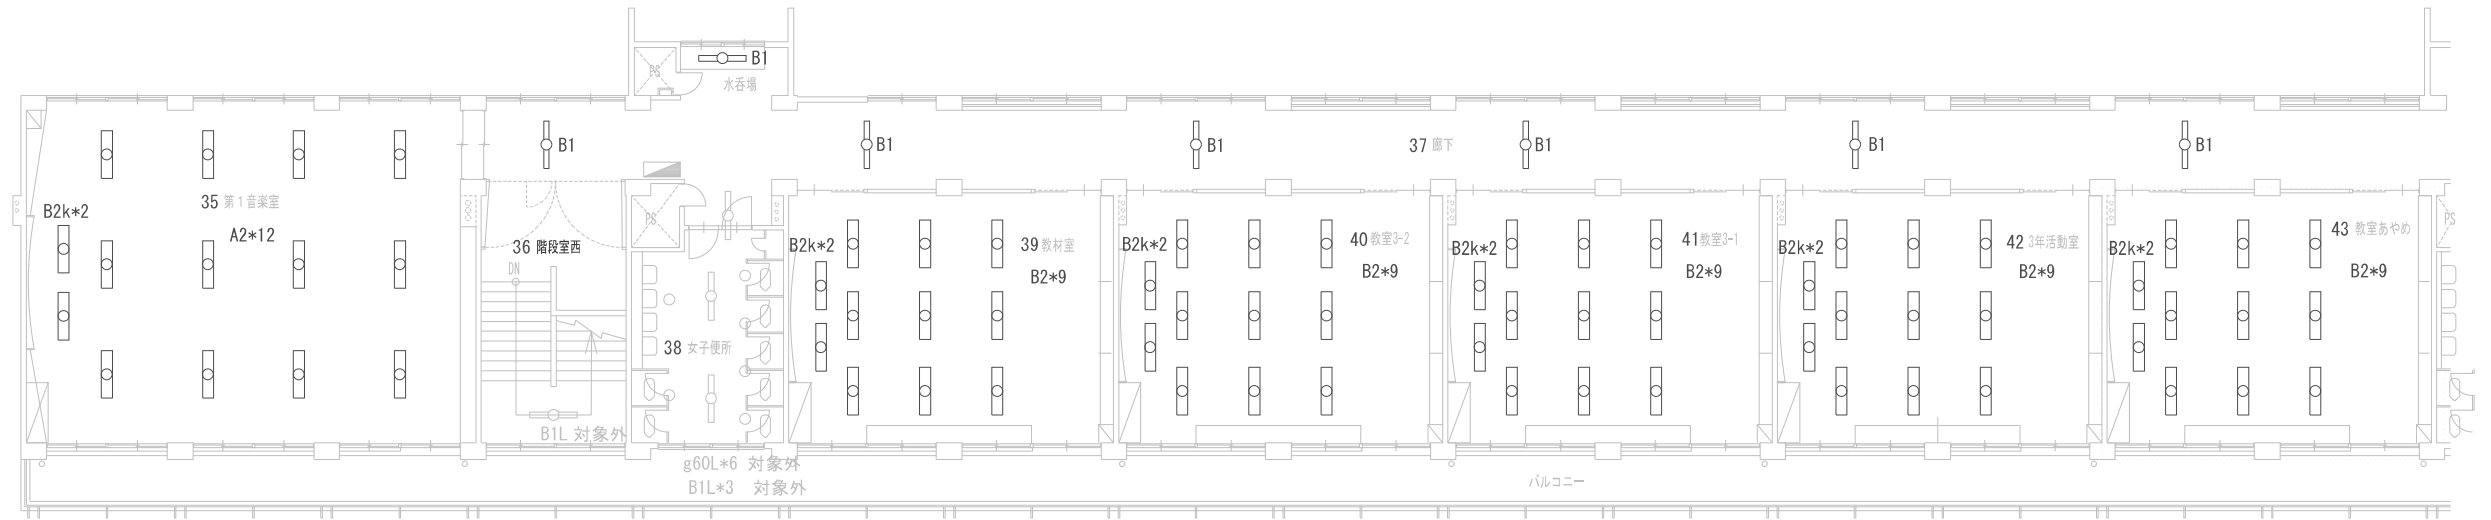

3階 平面図-A

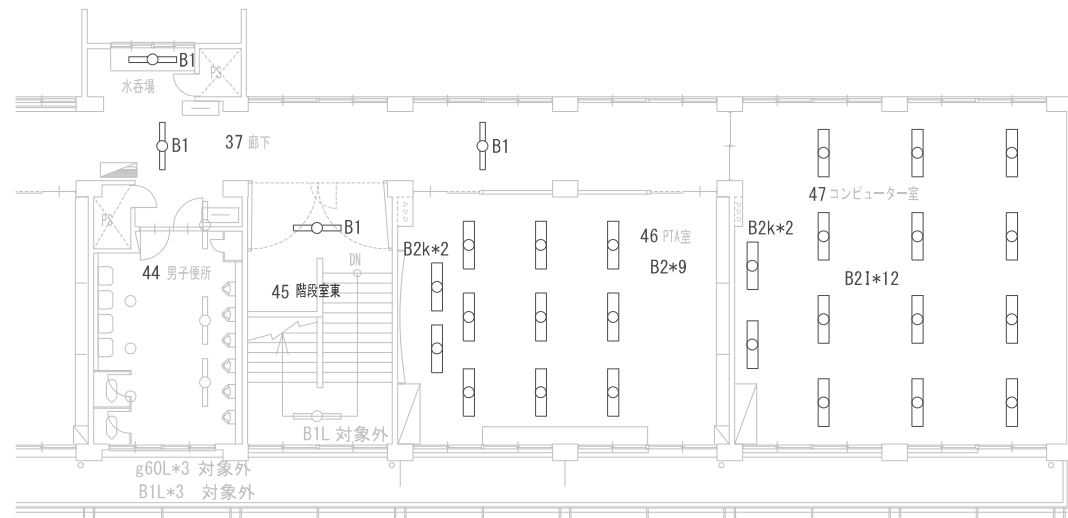

3階 平面図-B

施設番号

5

施設名

柳原小学校

建物番号-建物名称


1 - 北校舎

図名


R階 平面図

縮尺(A3)


Non


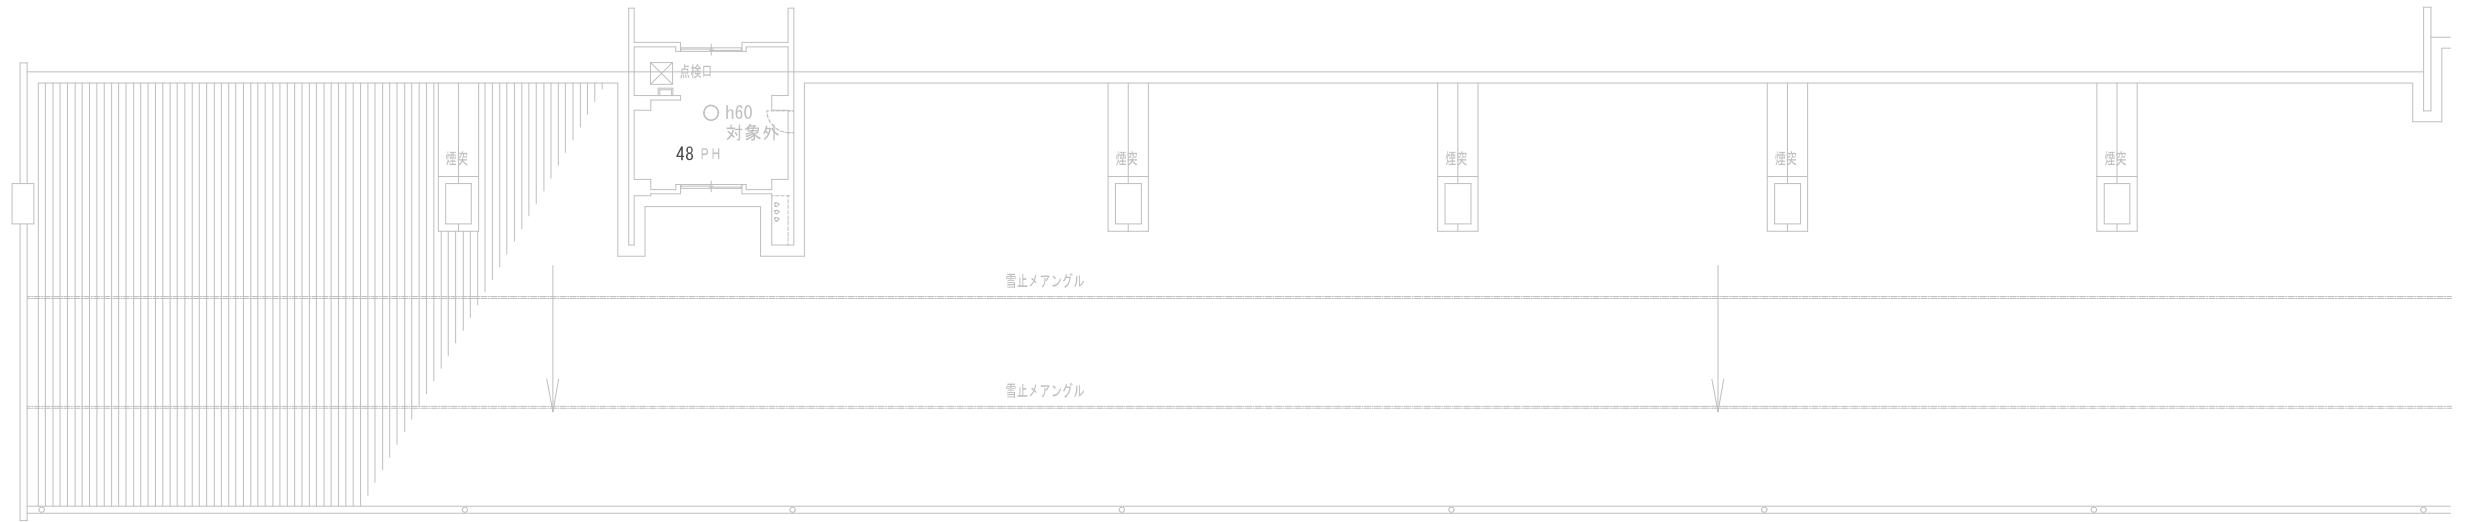


屋根伏図-A

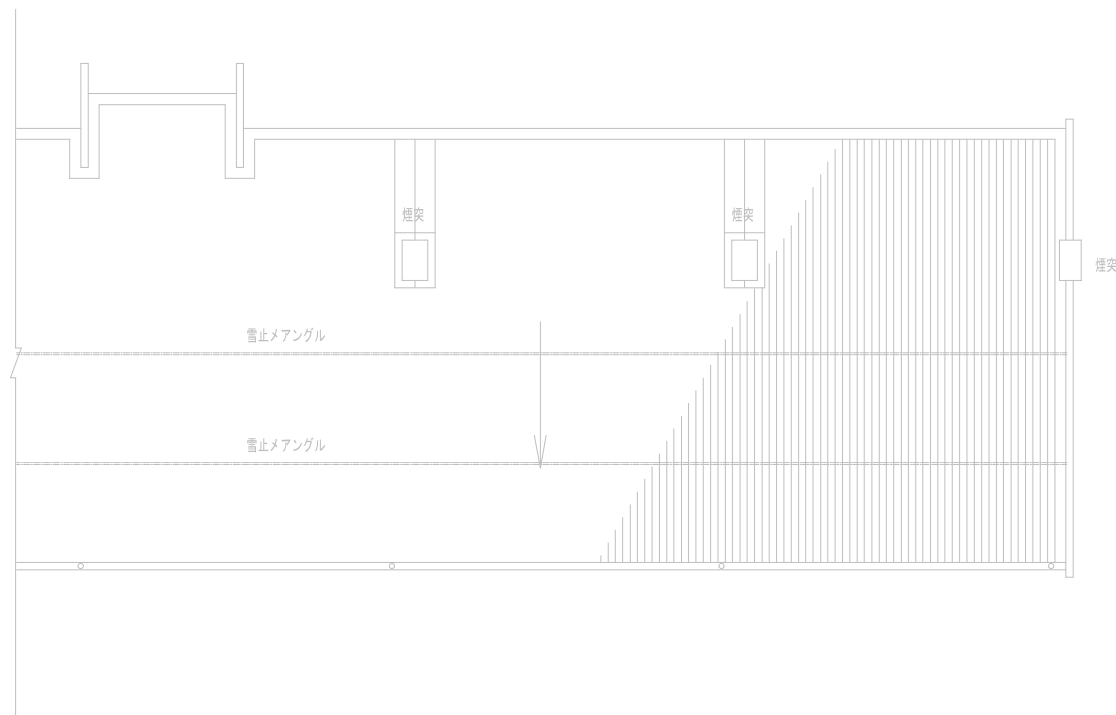


屋根伏図-B

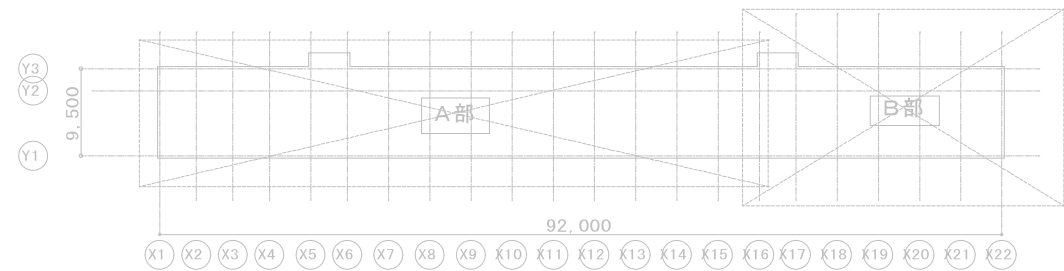


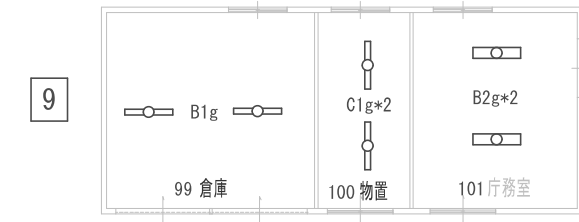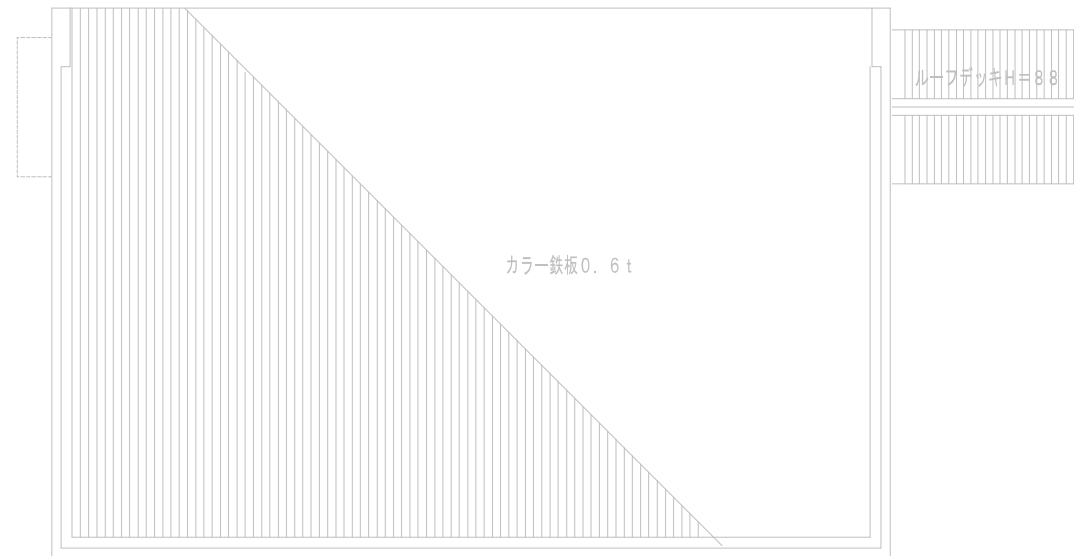


プレハブ物置 平面図

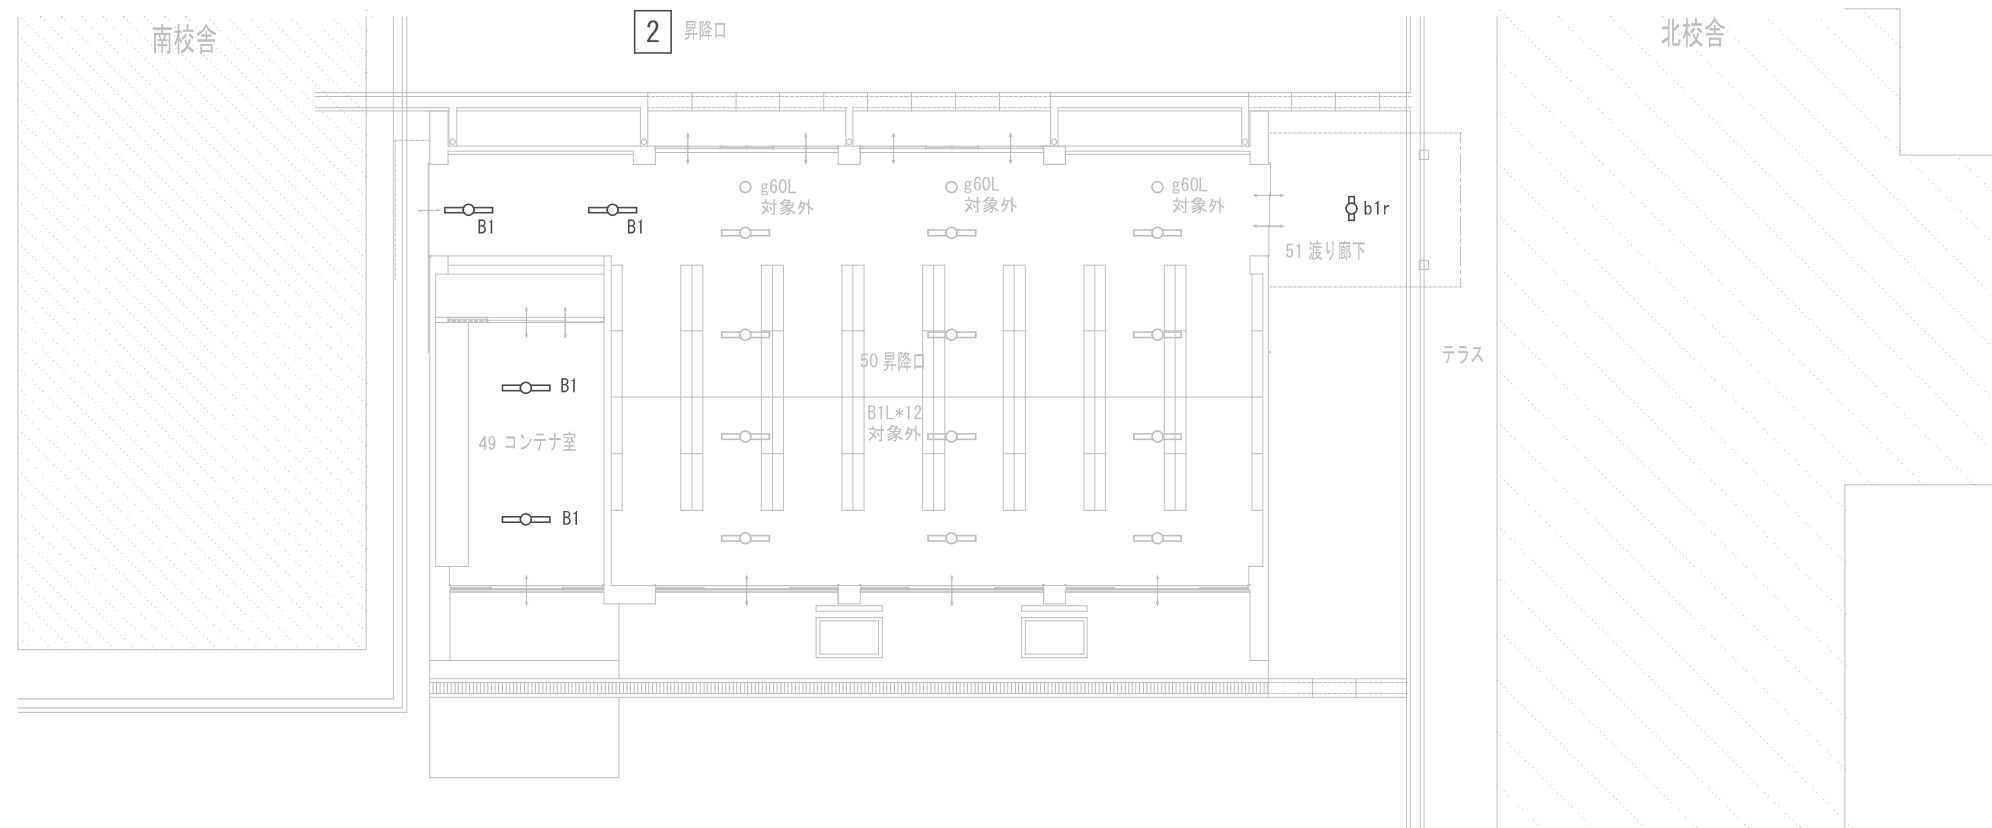


施設番号 5	施設名 柳原小学校	建物番号-建物名称 8 - 南校舎	図名 1階 平面図	縮尺 (A3) Non
-----------	--------------	----------------------	--------------	----------------

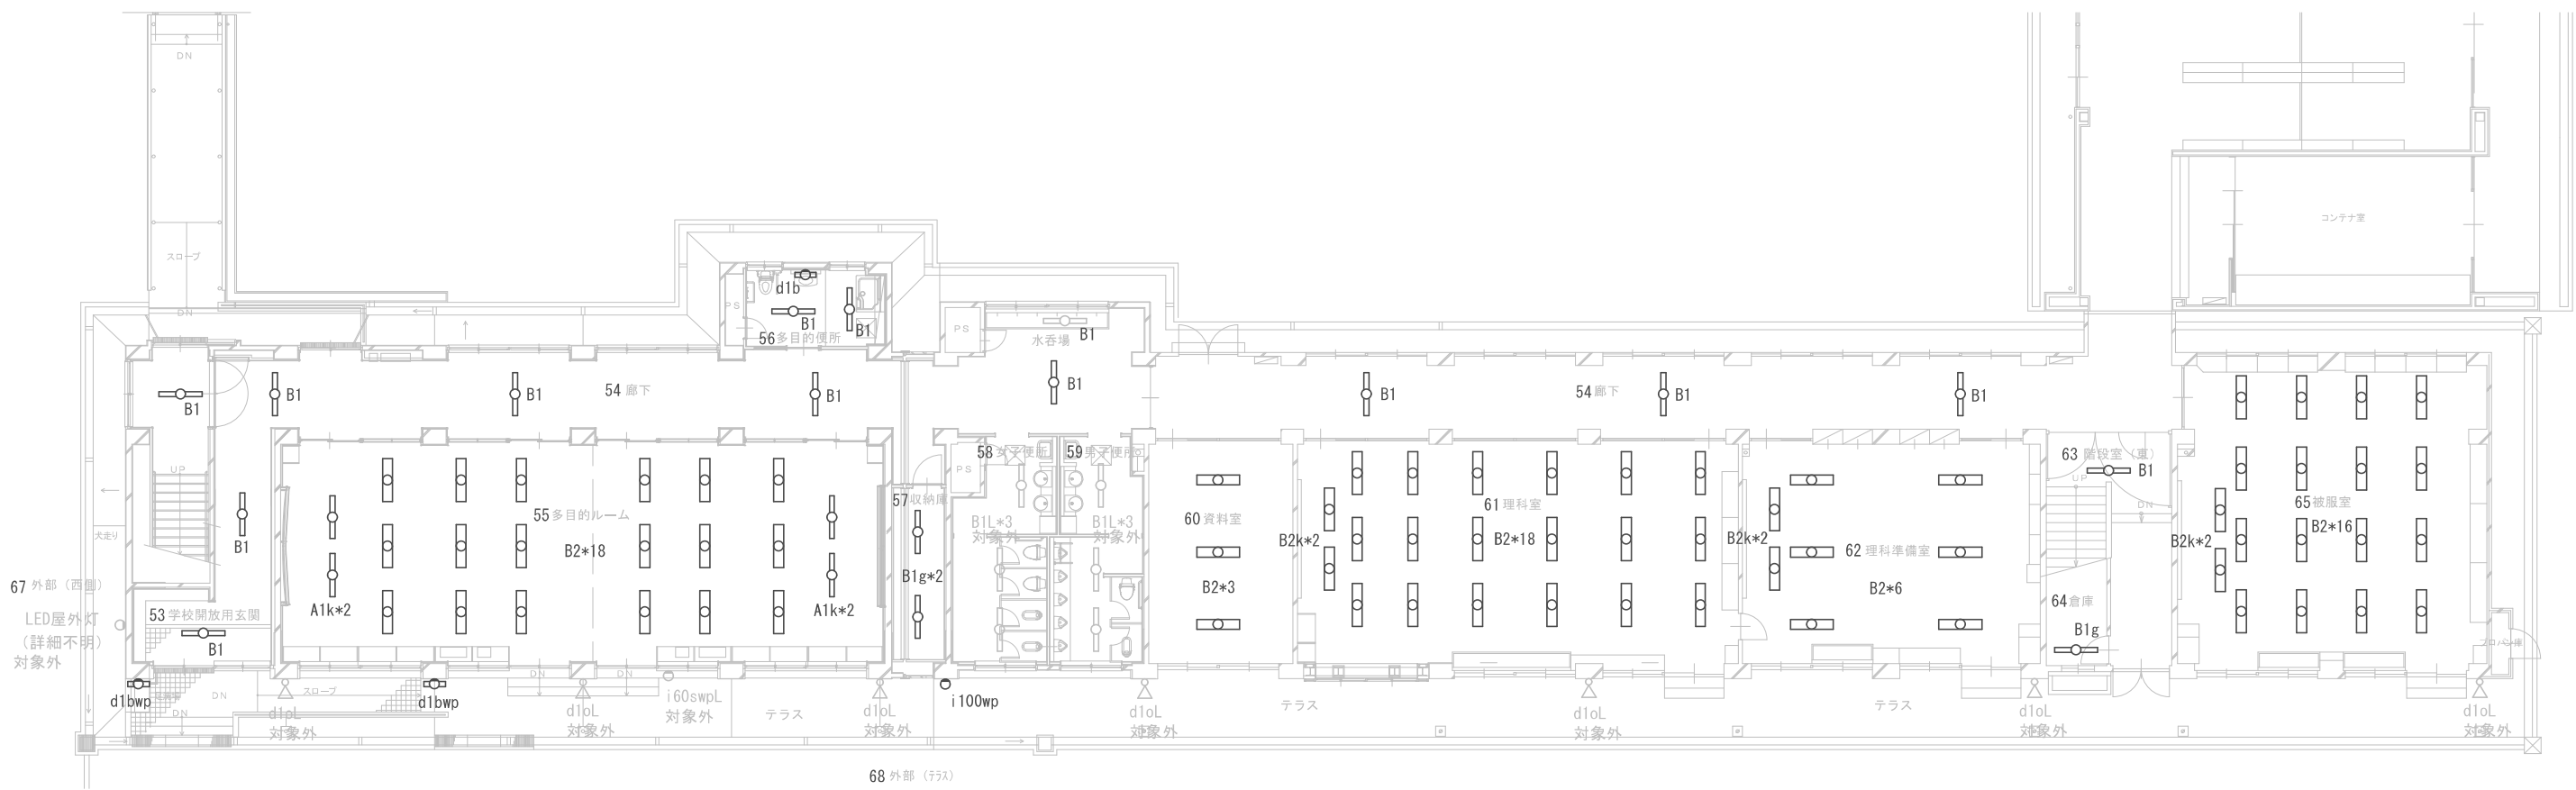


1階 平面図

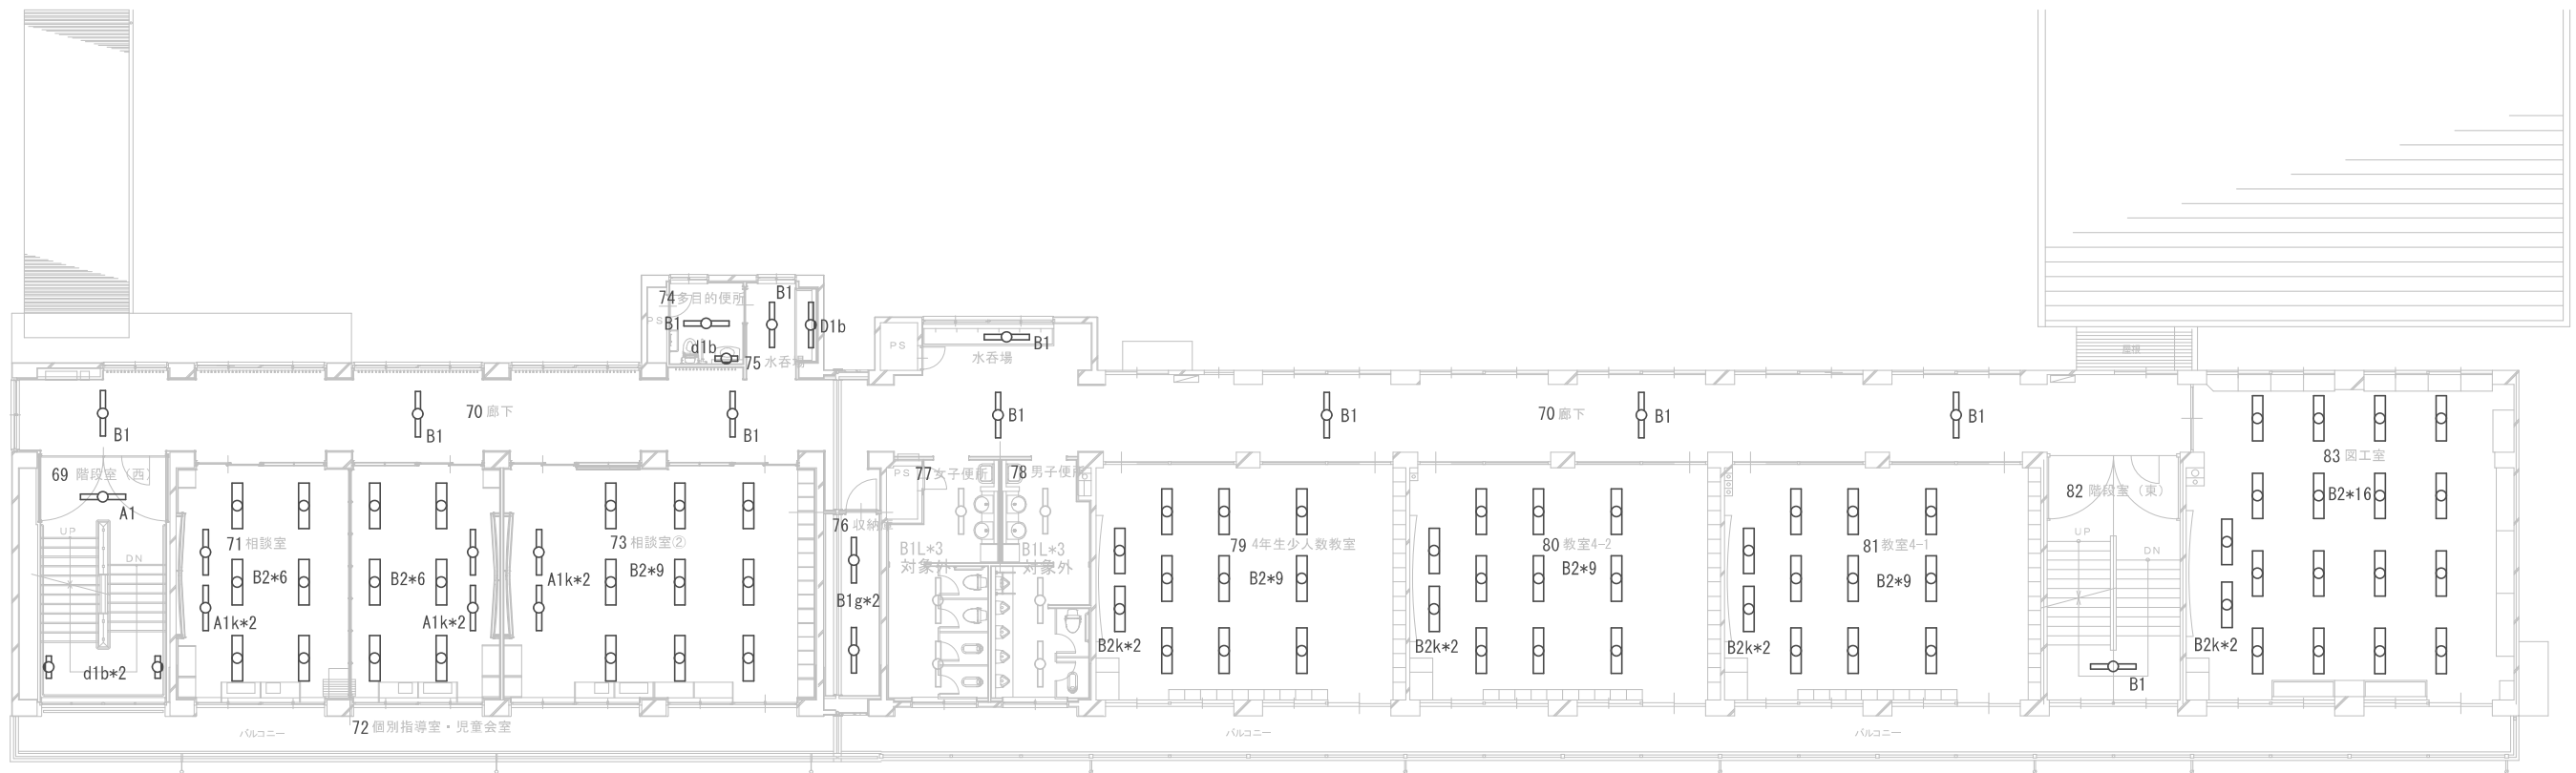

2階平面図

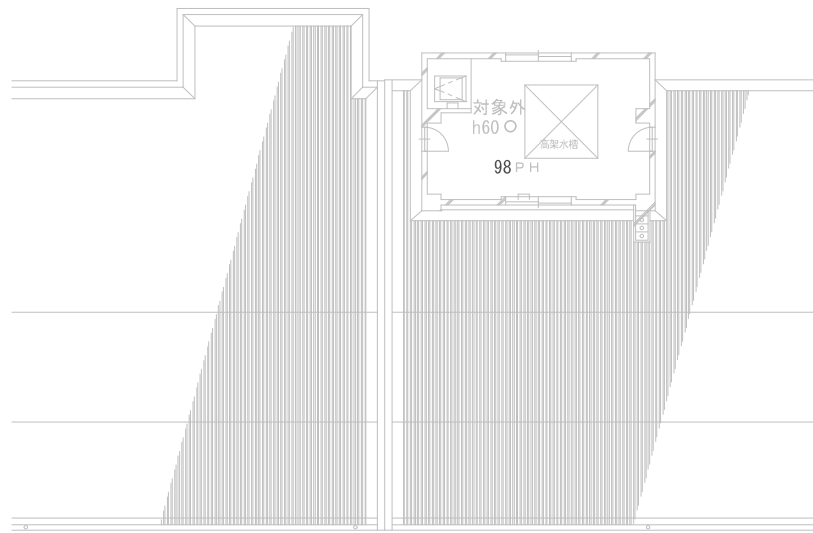

PH 平面図

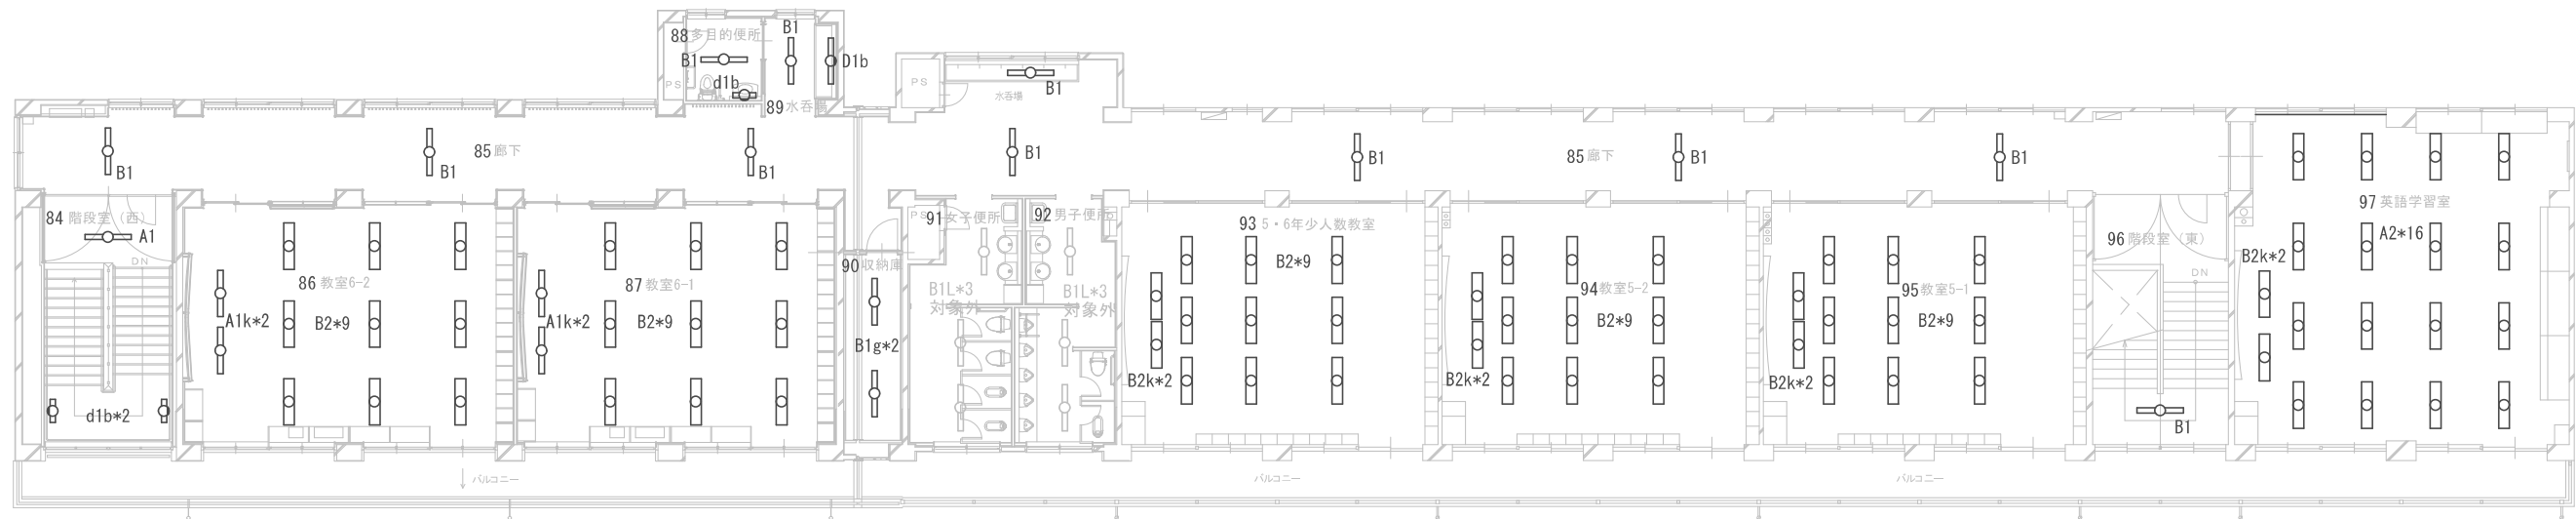

3 階 平面図