


**6** 体育館付属棟

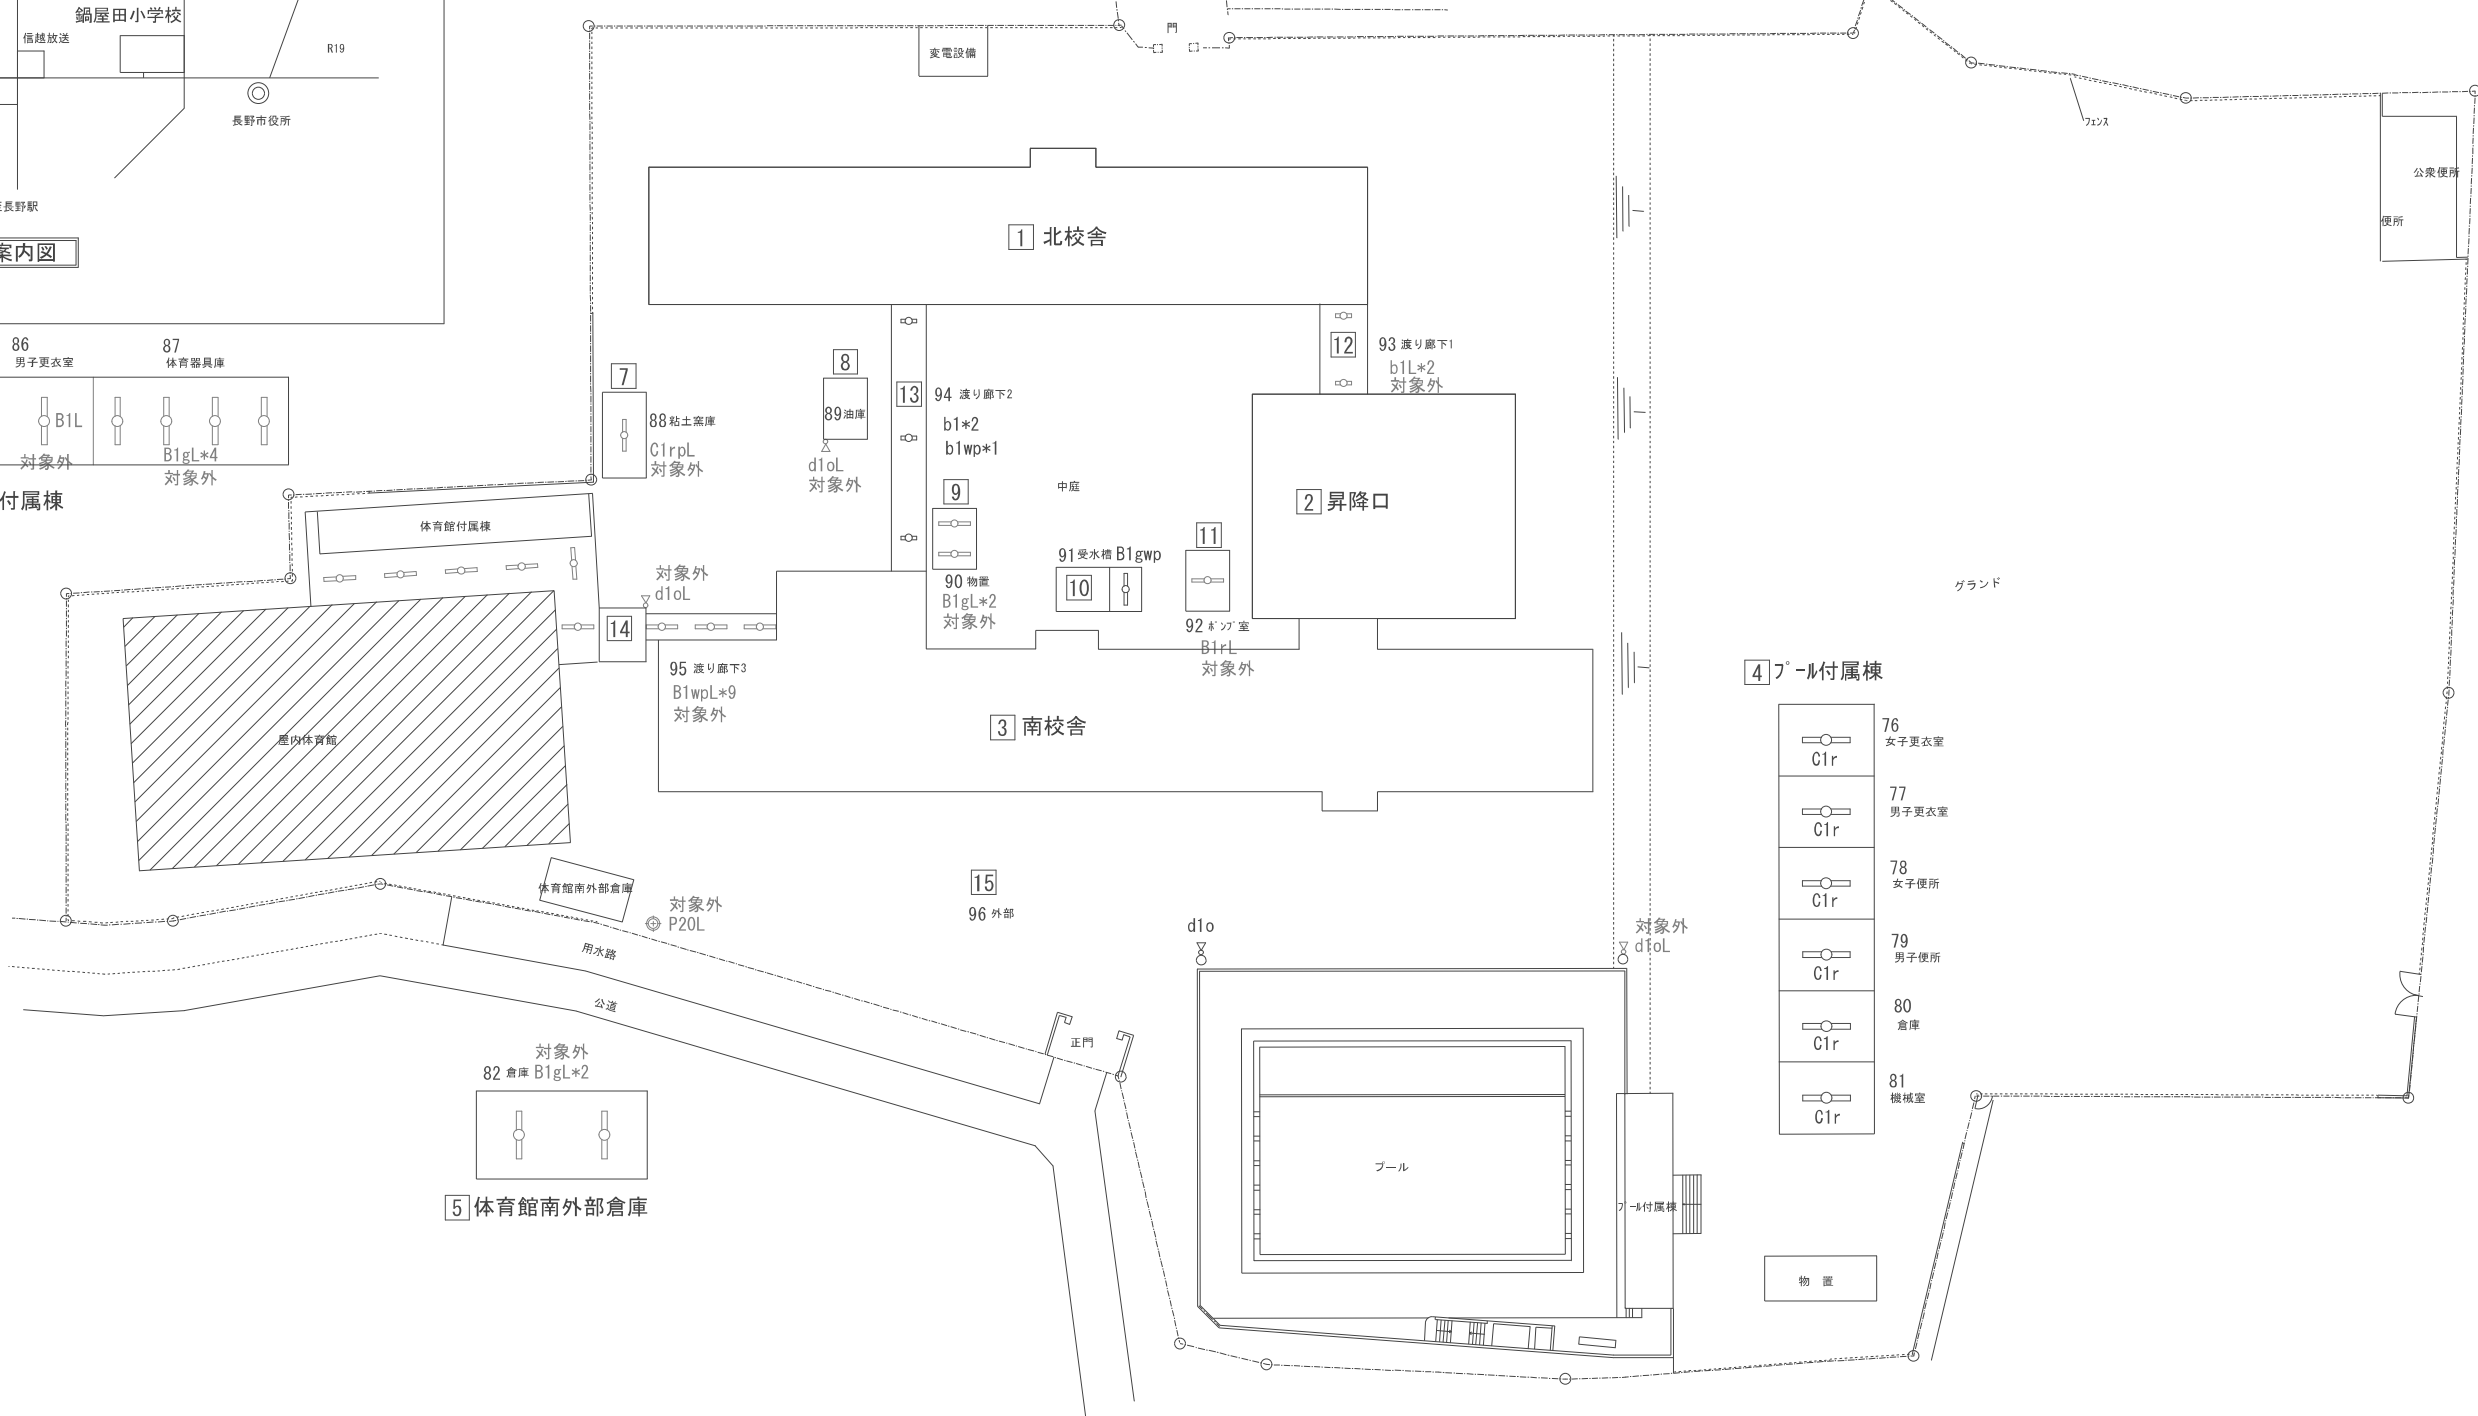


LED化対象外



**5** 体育館南外部倉庫

**4** プール付属棟

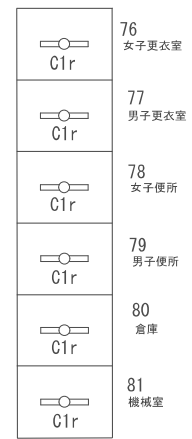

配置図

施設番号

6

施設名

鍋屋田小学校

建物番号-建物名称



1 - 北校舎


図名

1階 平面図

縮尺 (A3)

Non

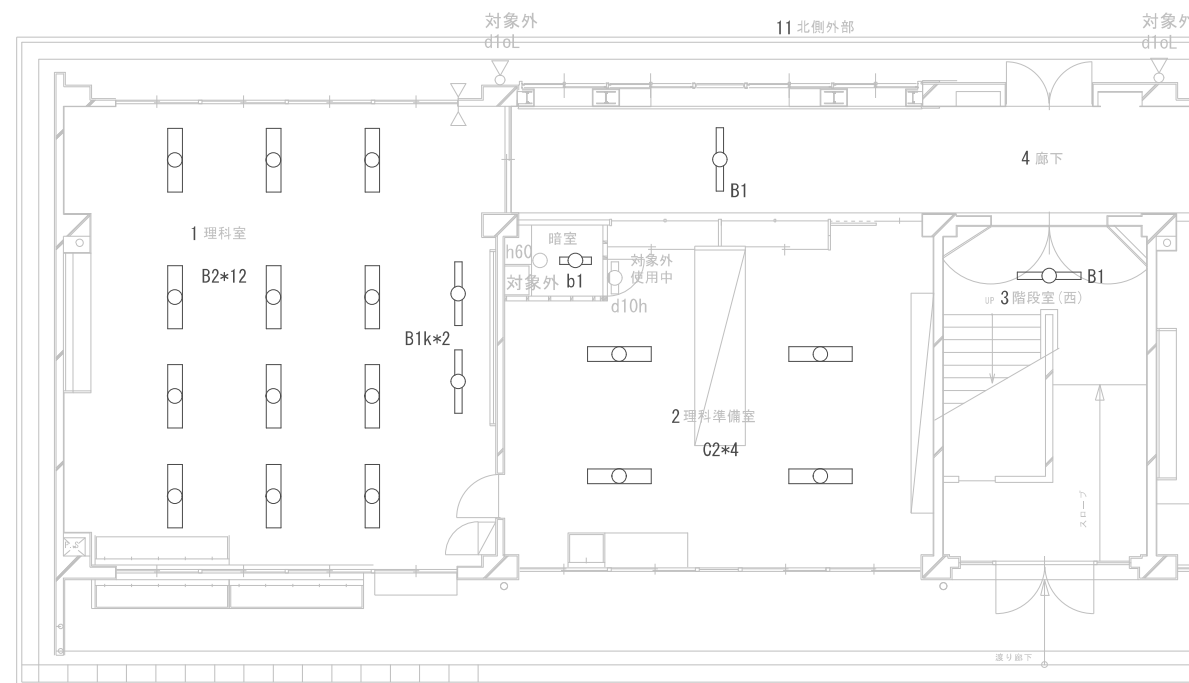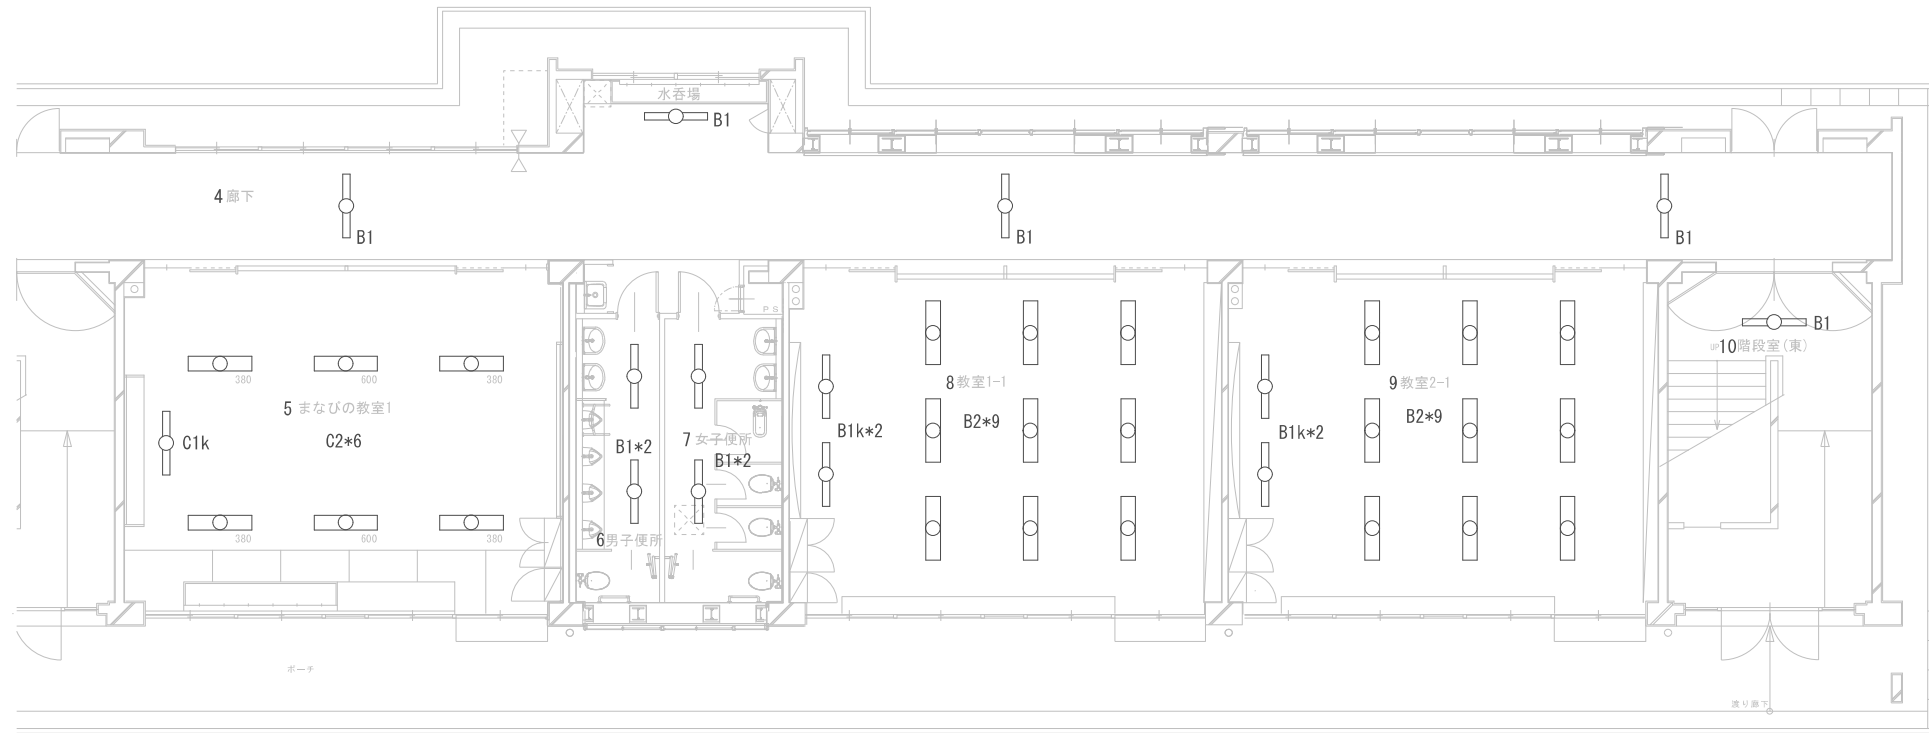

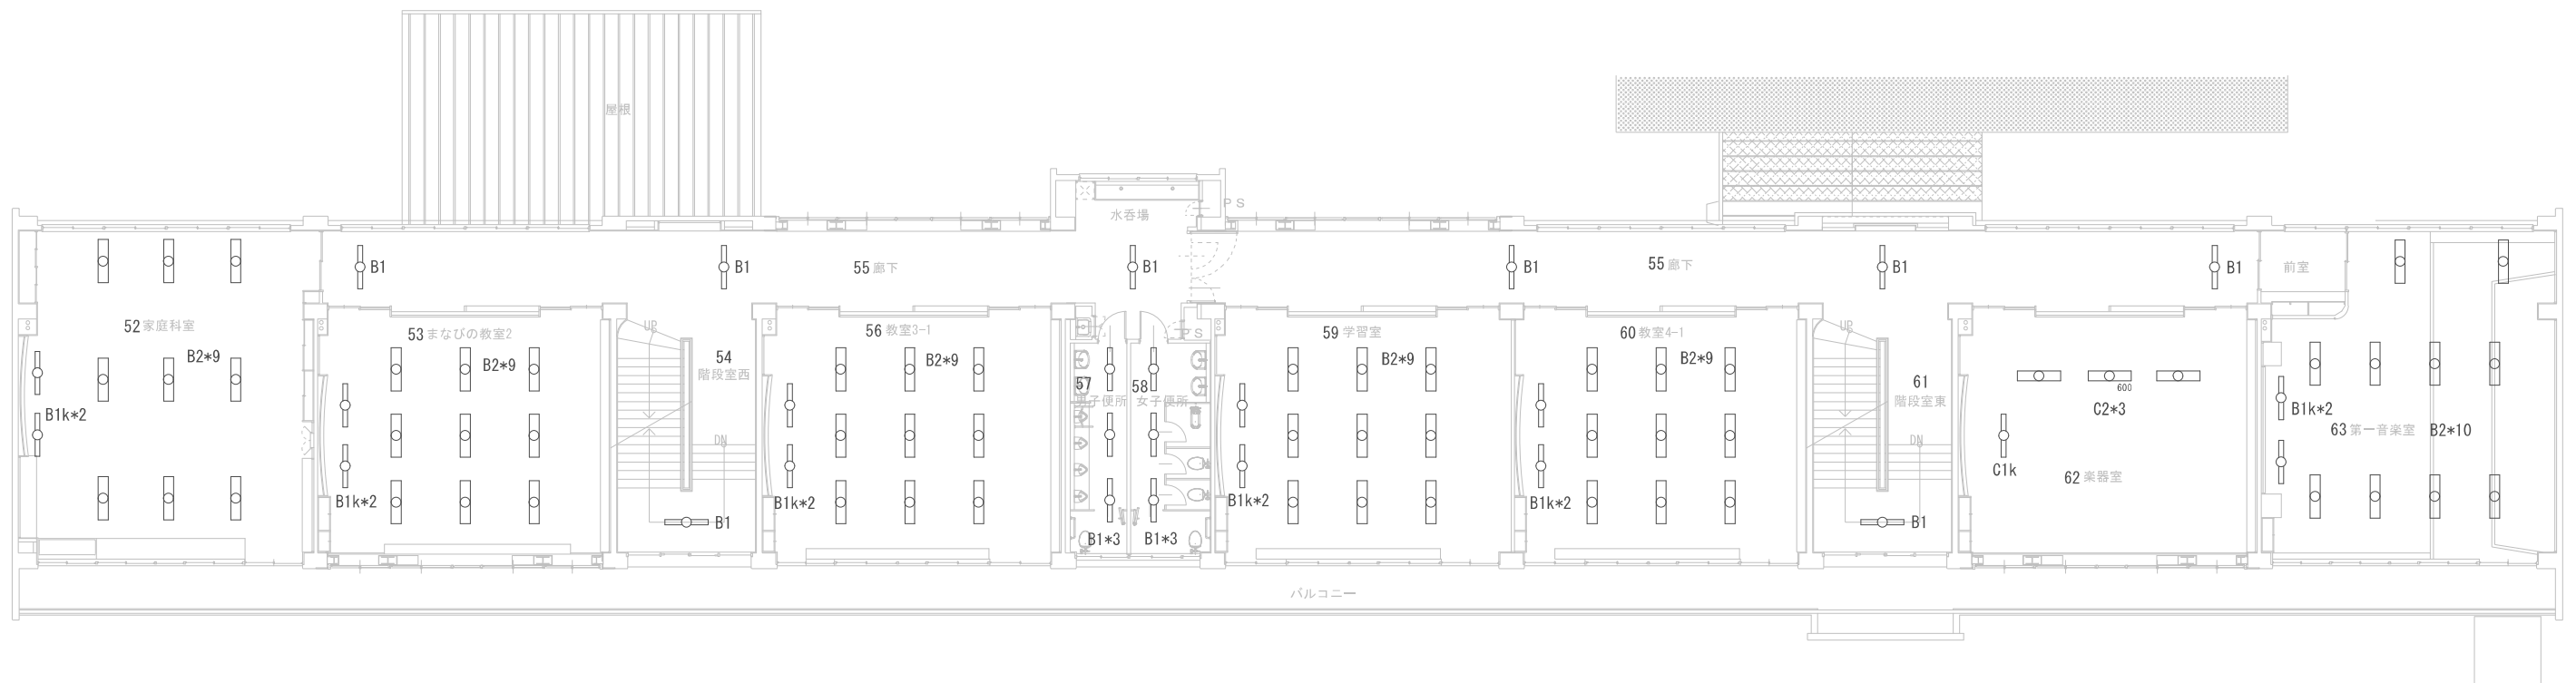

2階平面図

施設番号

6

施設名

鍋屋田小学校

建物番号-建物名称



1 - 北校舎

図名

2階 平面図

縮尺(A3)

Non

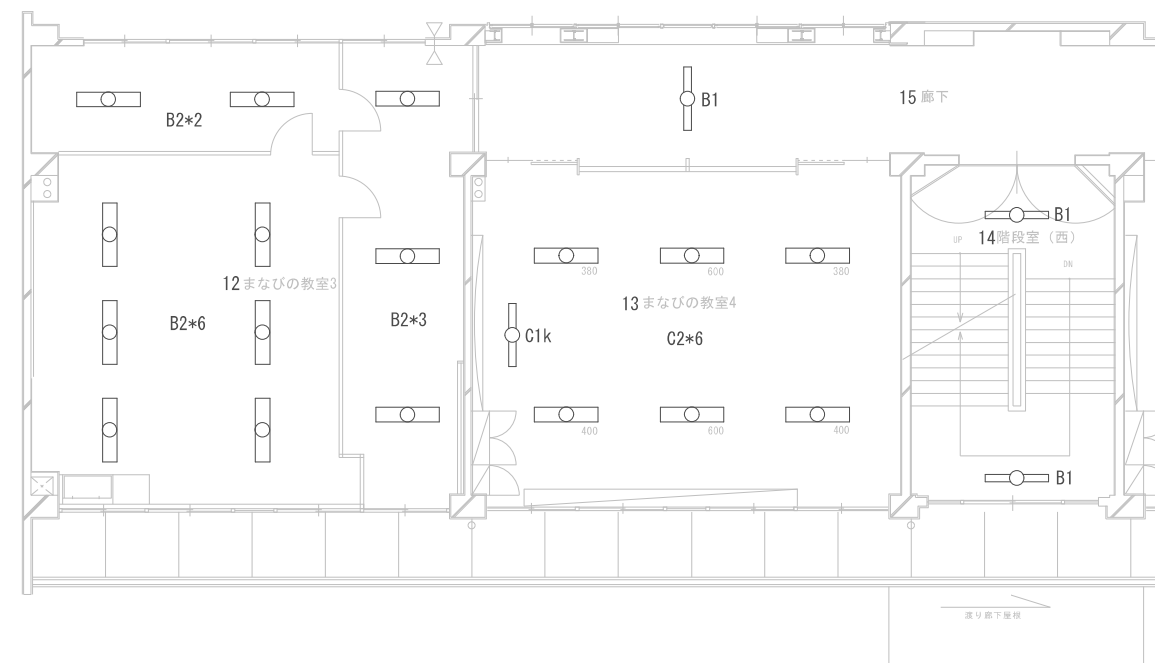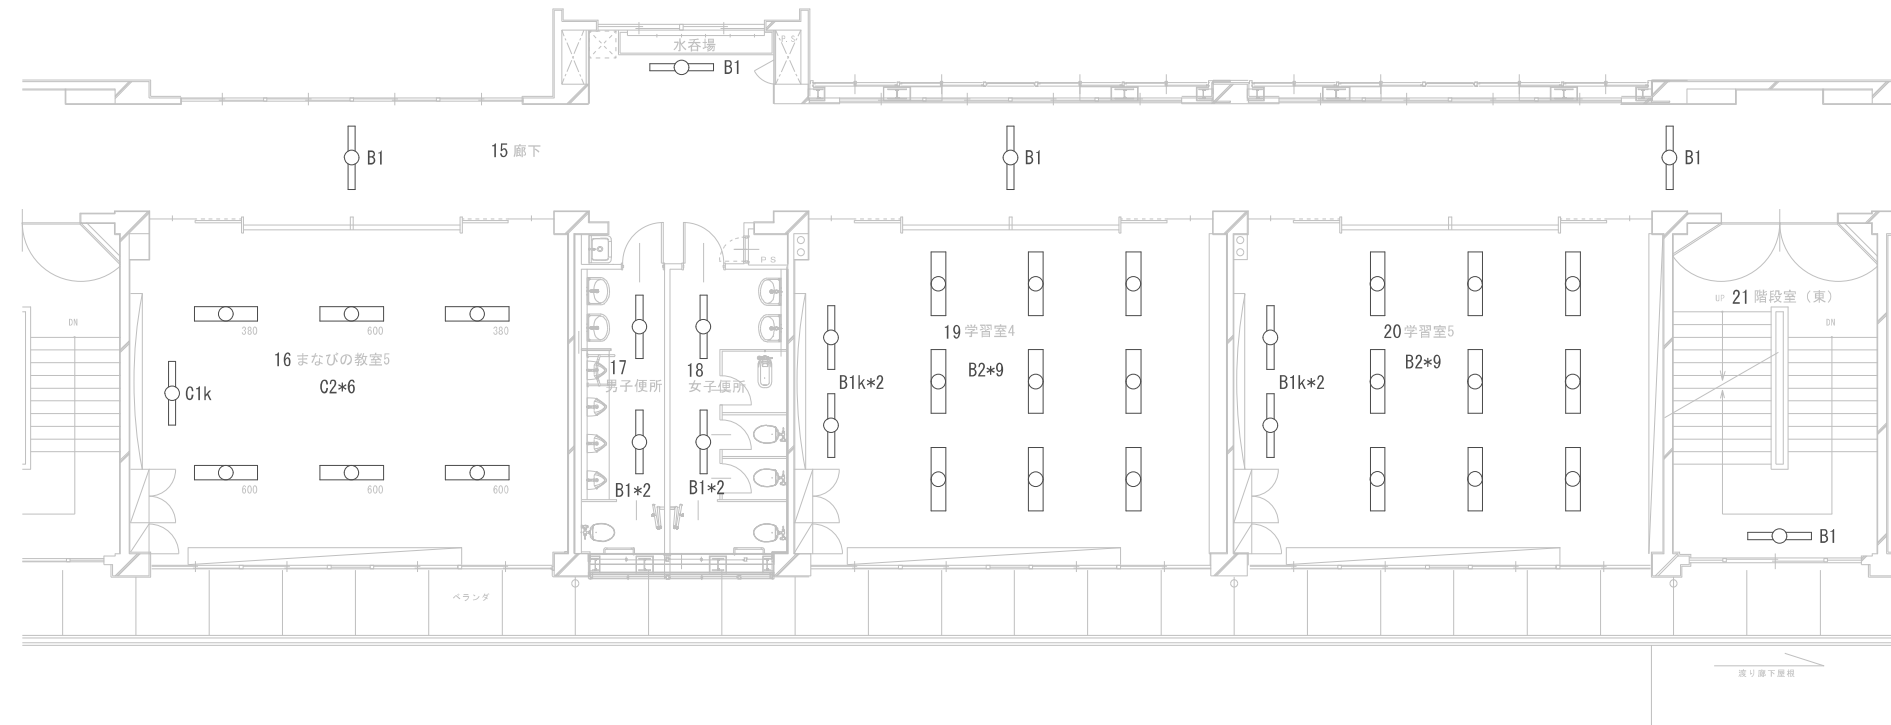








施設番号 6	施設名 鍋屋田小学校	建物番号-建物名称 3 - 南校舎	図名 3階 平面図	縮尺(A3) Non
-----------	---------------	----------------------	--------------	---------------

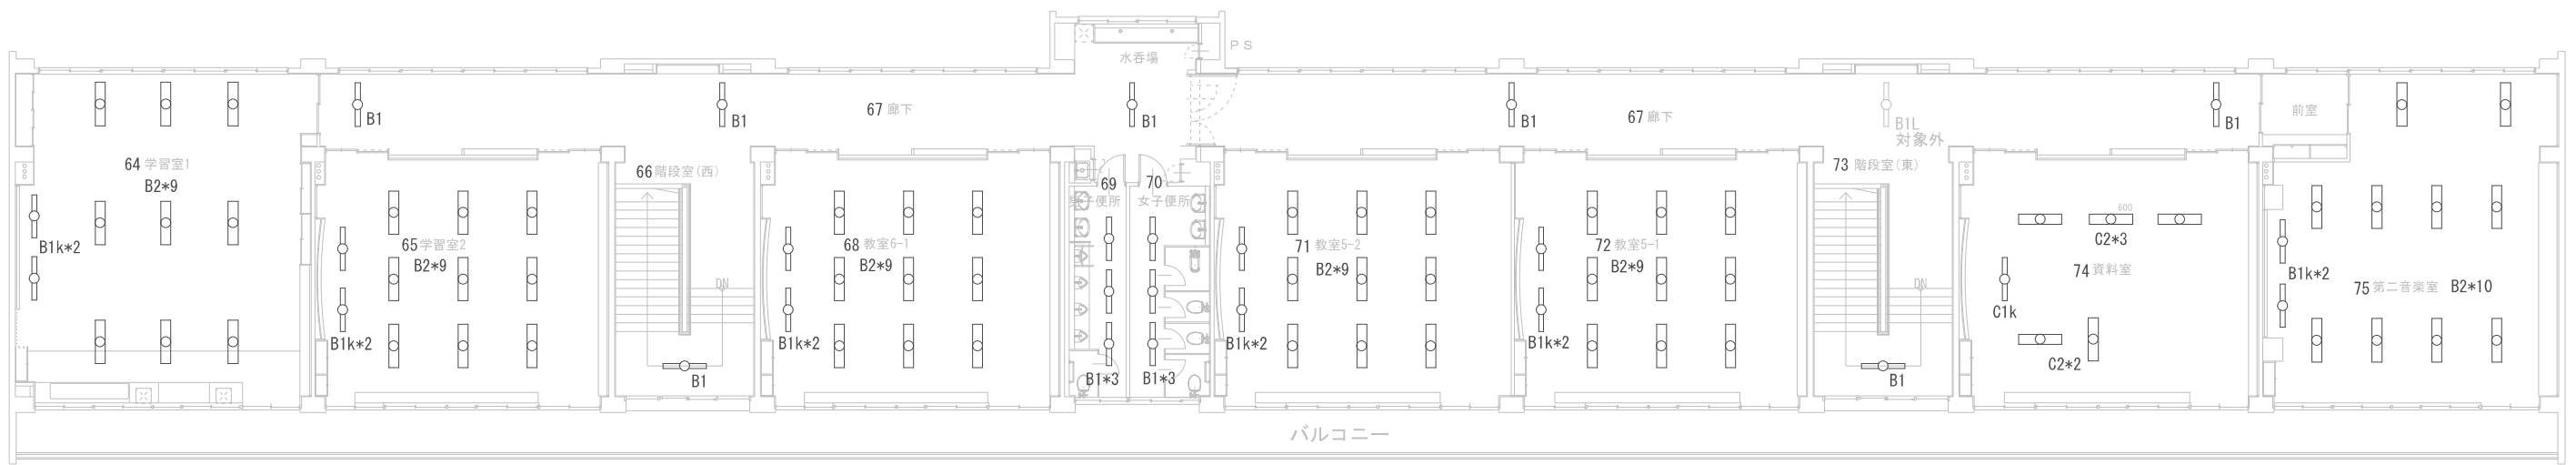

3階平面図