



(別紙 1 - 3)

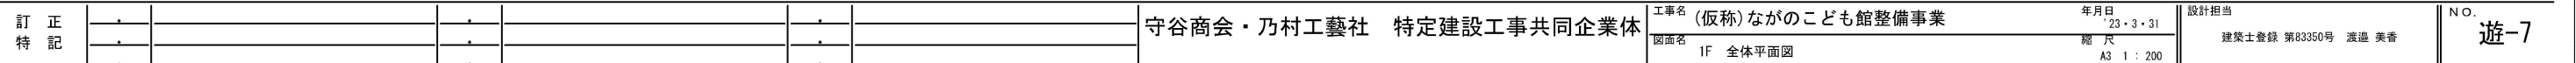

(別紙 1 - 3)

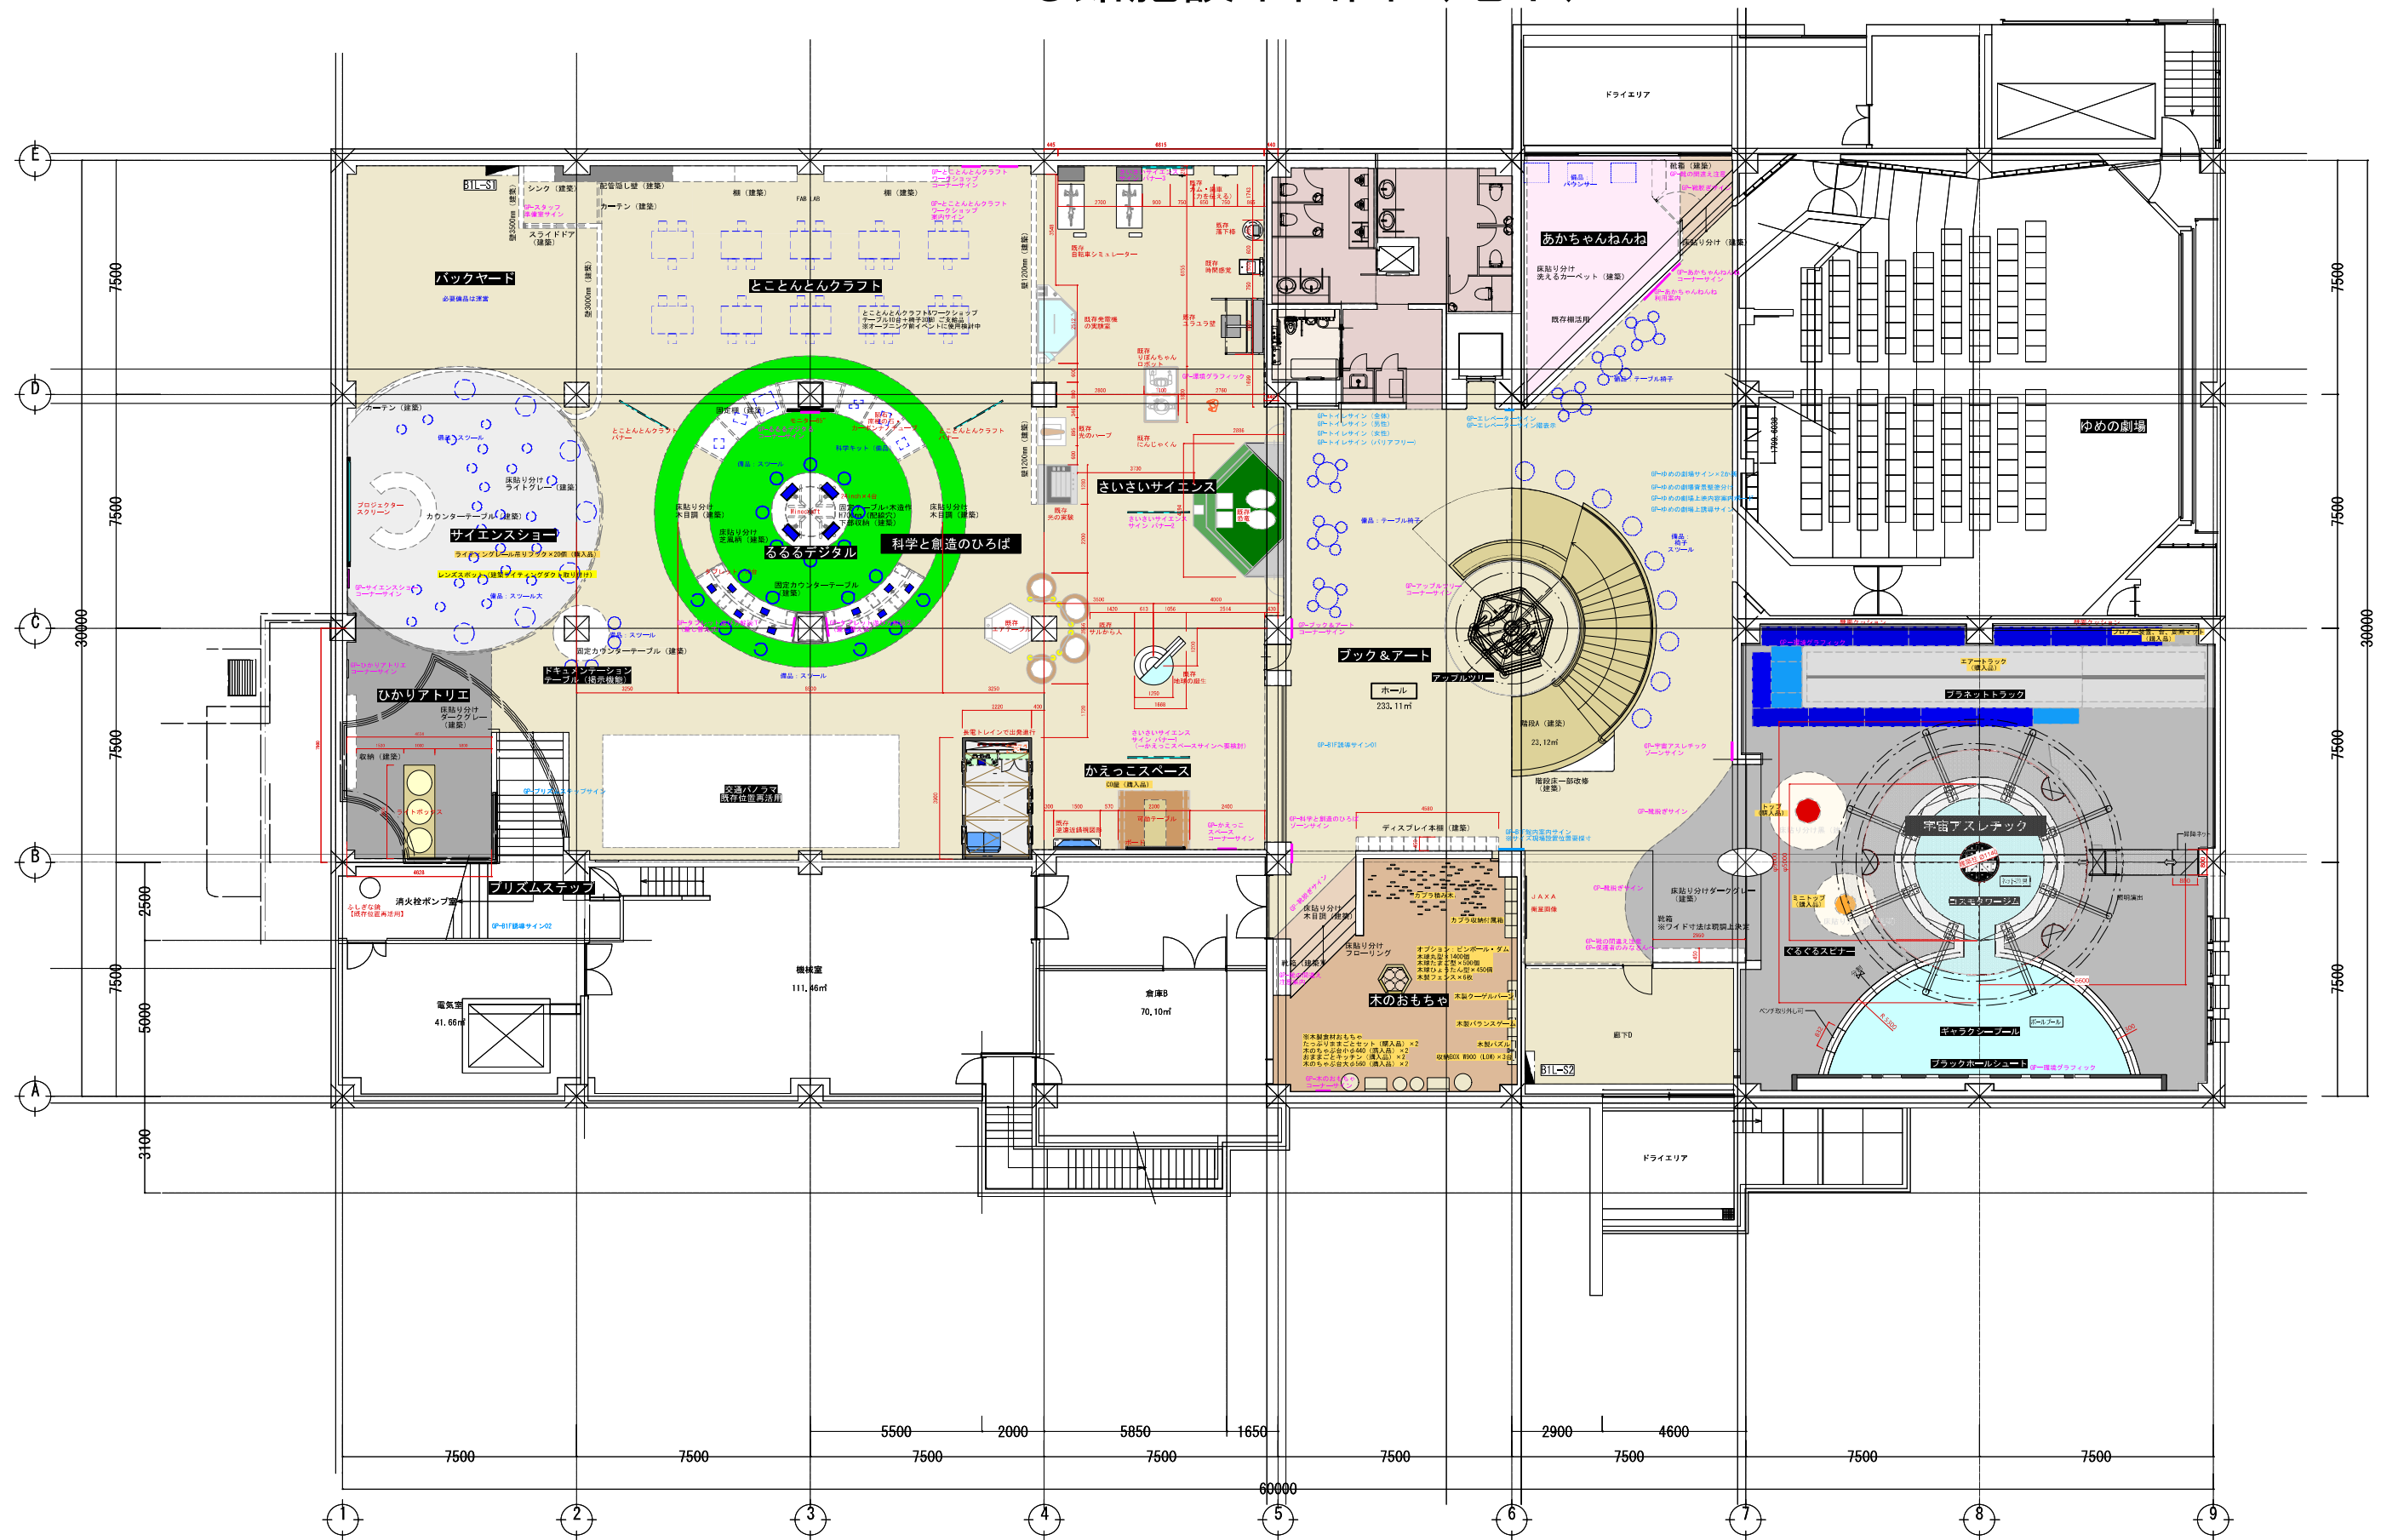

訂正記							守谷商会・乃村工藝社 特定建設工事共同企業体	工事名 (仮称) ながのこども館整備事業 年月日 '23. 3・31 図面名 B1F 全体平面図 縮尺 A3 1: 200	設計担当 建築士登録 第83350号 渡邊 美香	NO. 遊-8
-----	--	--	--	--	--	--	------------------------	--	-----------------------------	------------