


平面図 S=1:500 (A1)
S=1:1000 (A3)

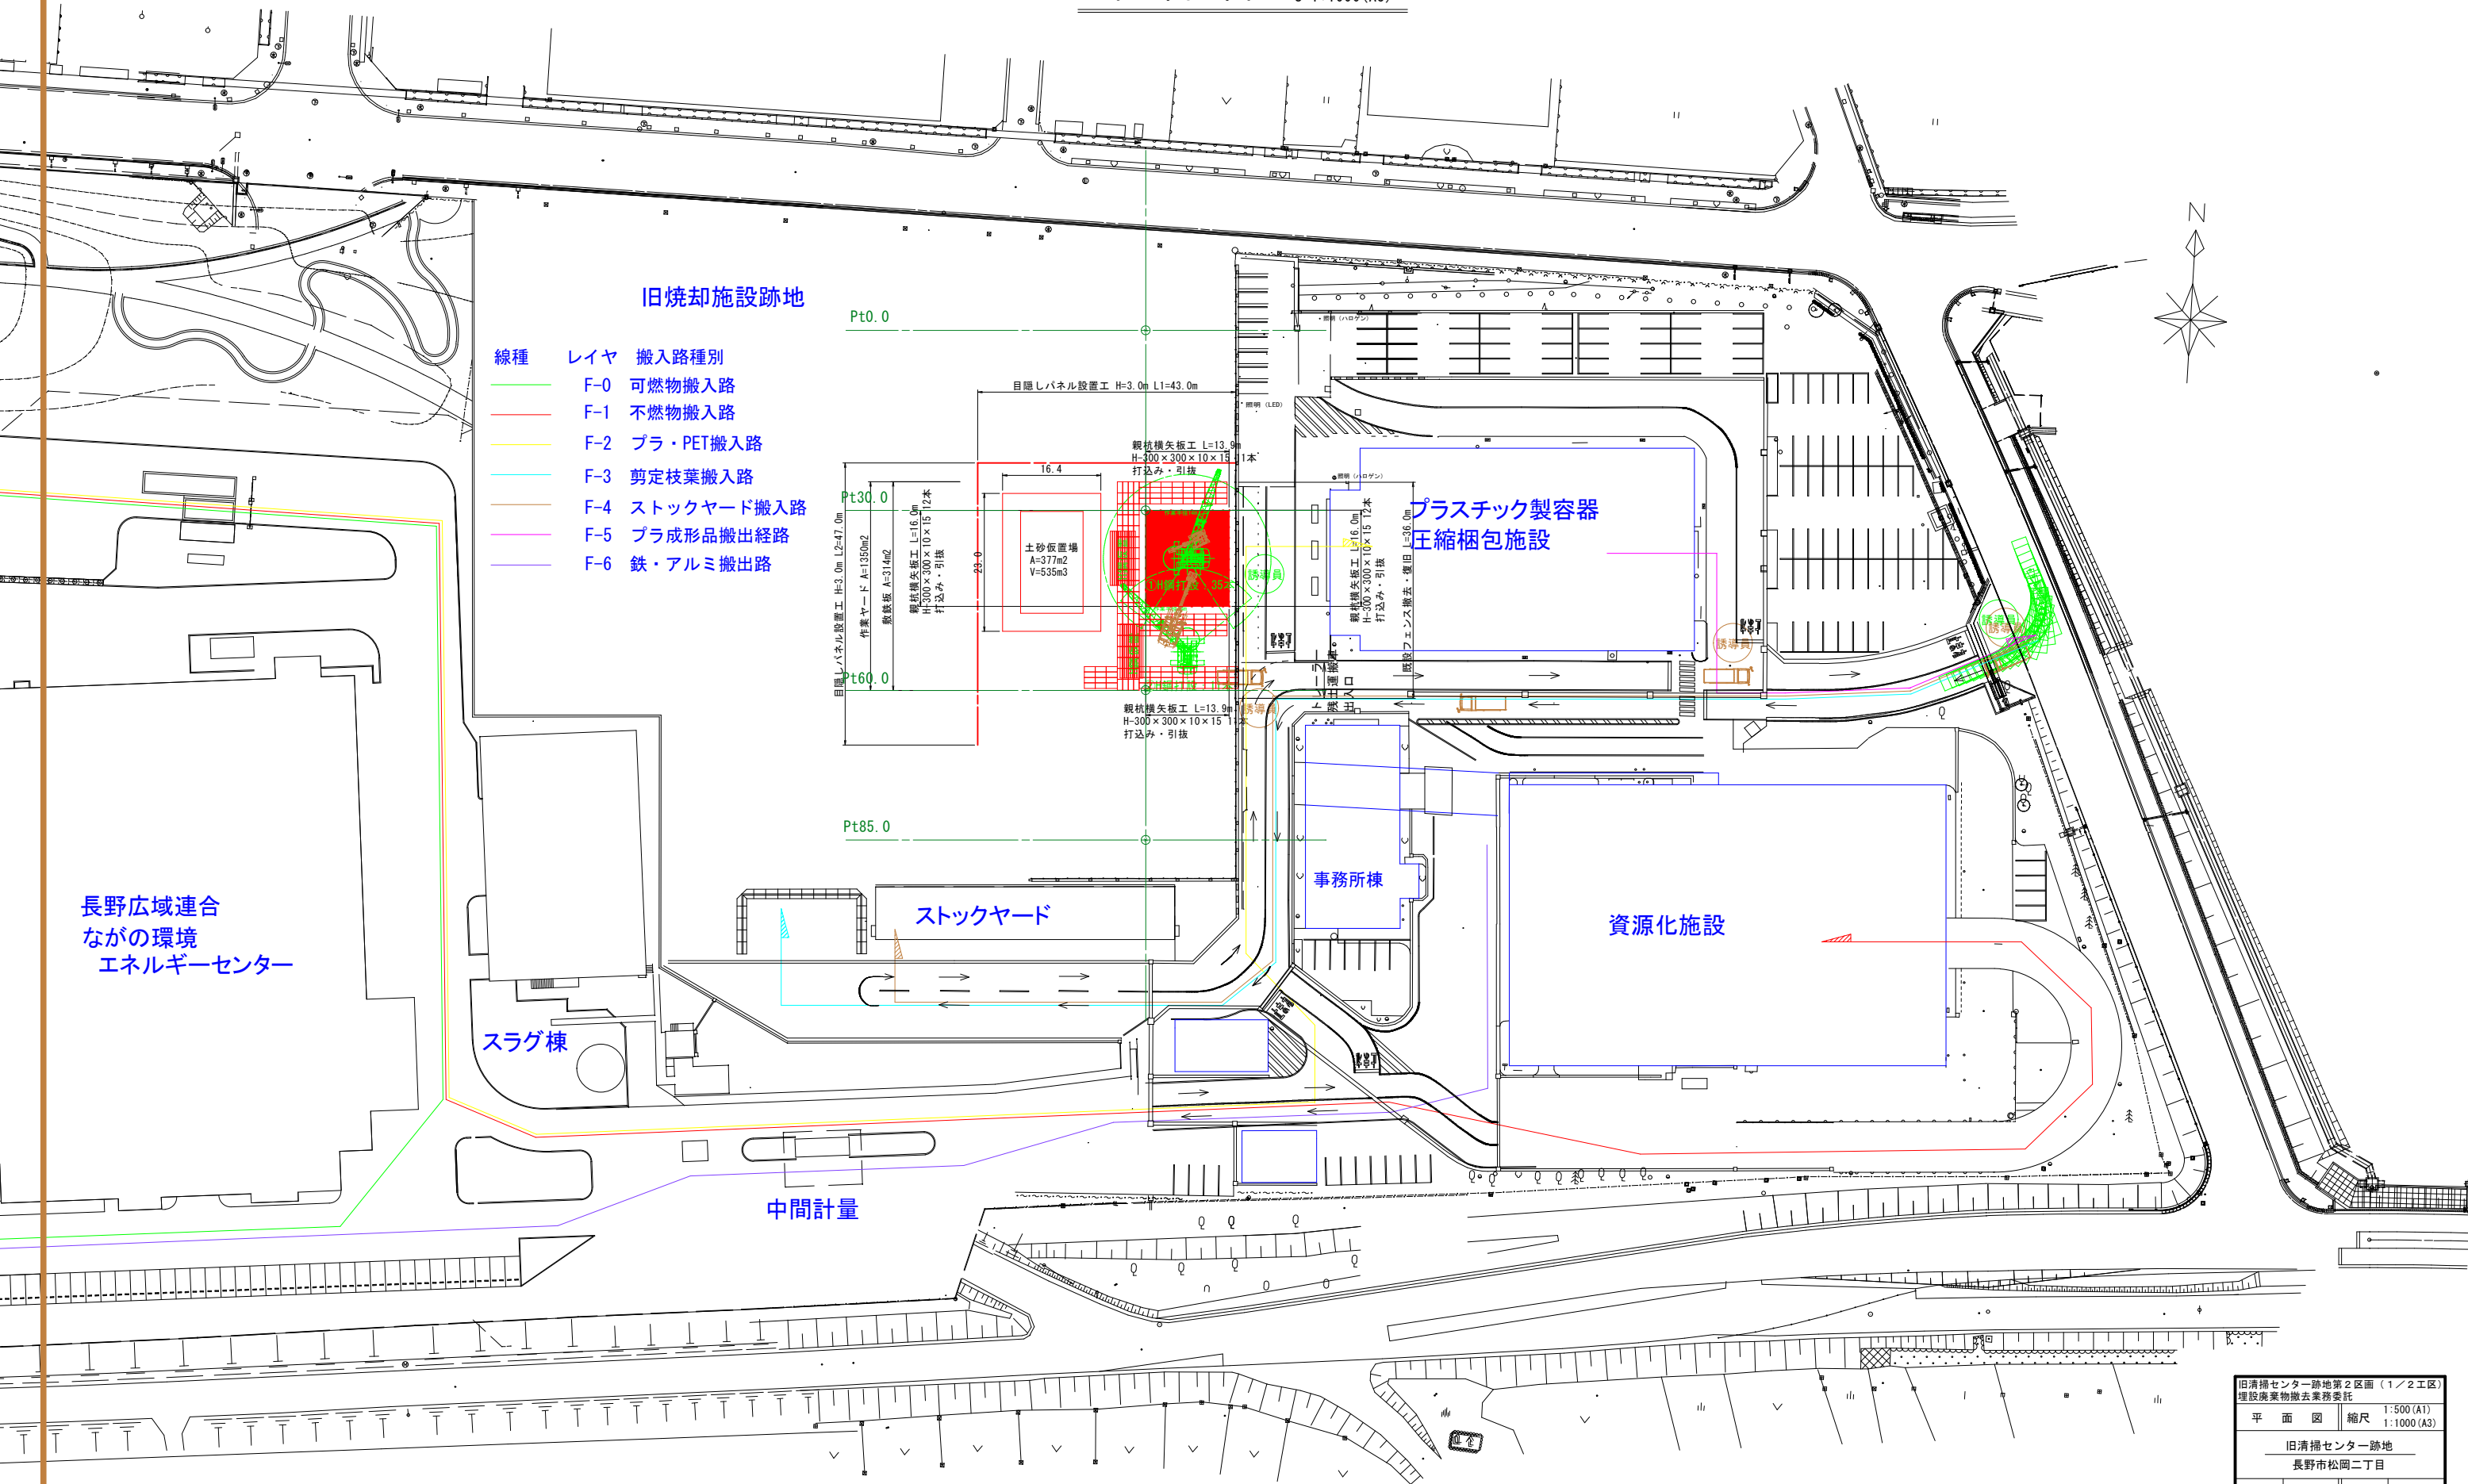

長野広域連合
ながの環境
エネルギーセンター

スラグ棟

ストックヤード

中間計量

プラスチック製容器
圧縮梱包施設


事務所棟

資源化施設

※本図は、国補ストックヤード建設・旧清掃センター焼却施設解体工事竣工図を
基図とし、計画に関連する箇所を補足測量による調製をした成果図である。

旧清掃センター跡地第2区画(1/2工区) 埋設廃棄物撤去業務委託			
平面図		縮尺 1:500 (A1) 1:1000 (A3)	
旧清掃センター跡地 長野市松岡二丁目			
課長		係長	
調査	設計	製図	
図面番号		業中之	
長野市役所			

横断図 (1) S=1:200 (A1)
S=1:400 (A3)

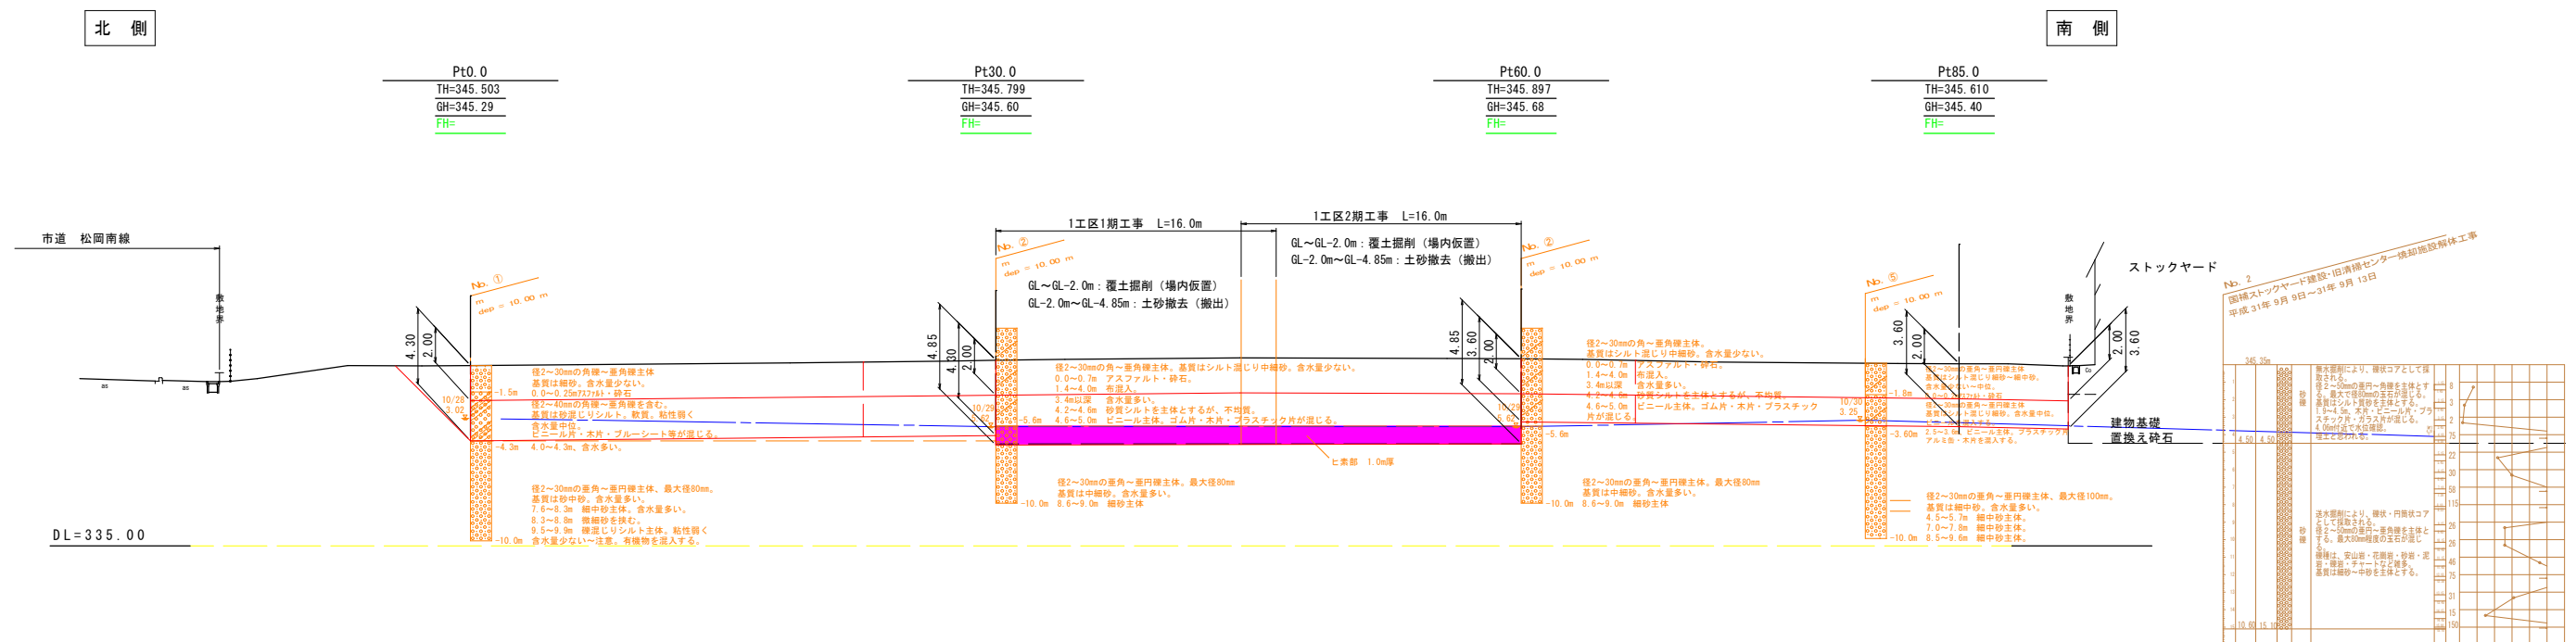

旧清掃センター跡地第2区画（1／2工区） 埋設廃棄物搬去業務要図			
横断面（1）		縮尺 1:200 (A1) 1:400 (A3)	
旧清掃センター跡地 長野市松岡二丁目			
課長		係長	
照査	設計	製図	
図面番号		葉中之	
長野市役所			

横断図 (2) S=1:200 (A1)
S=1:400 (A3)

西側

東側

DL=335.00

Pt0.0
TH=345.503
GH=345.29
FH=

Pt0.0
C1 = 56.0
C2 = 66.7
b = 122.7

西側

東側

DL=335.00

Pt22.4
TH=
GH=
FH=

(起点側)	(終点側)
Pt22.4	Pt22.4
C1 = 57.6	C1 = 27.7
C2 = 66.7	C2 = 31.9
b = 124.3	b = 59.6

西側


東側

DL=335.00




Pt30.0
TH=345.799
GH=345.60
FH=

(起点側)	(終点側)
Pt30.0	Pt30.0
C1 = 27.7	C1 = 27.7
C2 = 31.9	C2 = 39.6
b = 59.6	b = 67.3

№. 1
長野市プラスチック製容器包装回収センター
平成 15 年 7 月 14 日 ~ 15 年 7 月 16 日

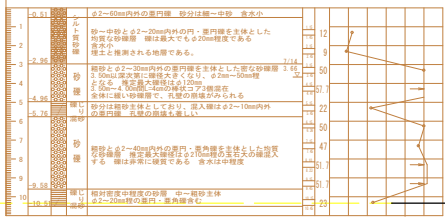

横断図 (3) S=1:200 (A1)
S=1:400 (A3)

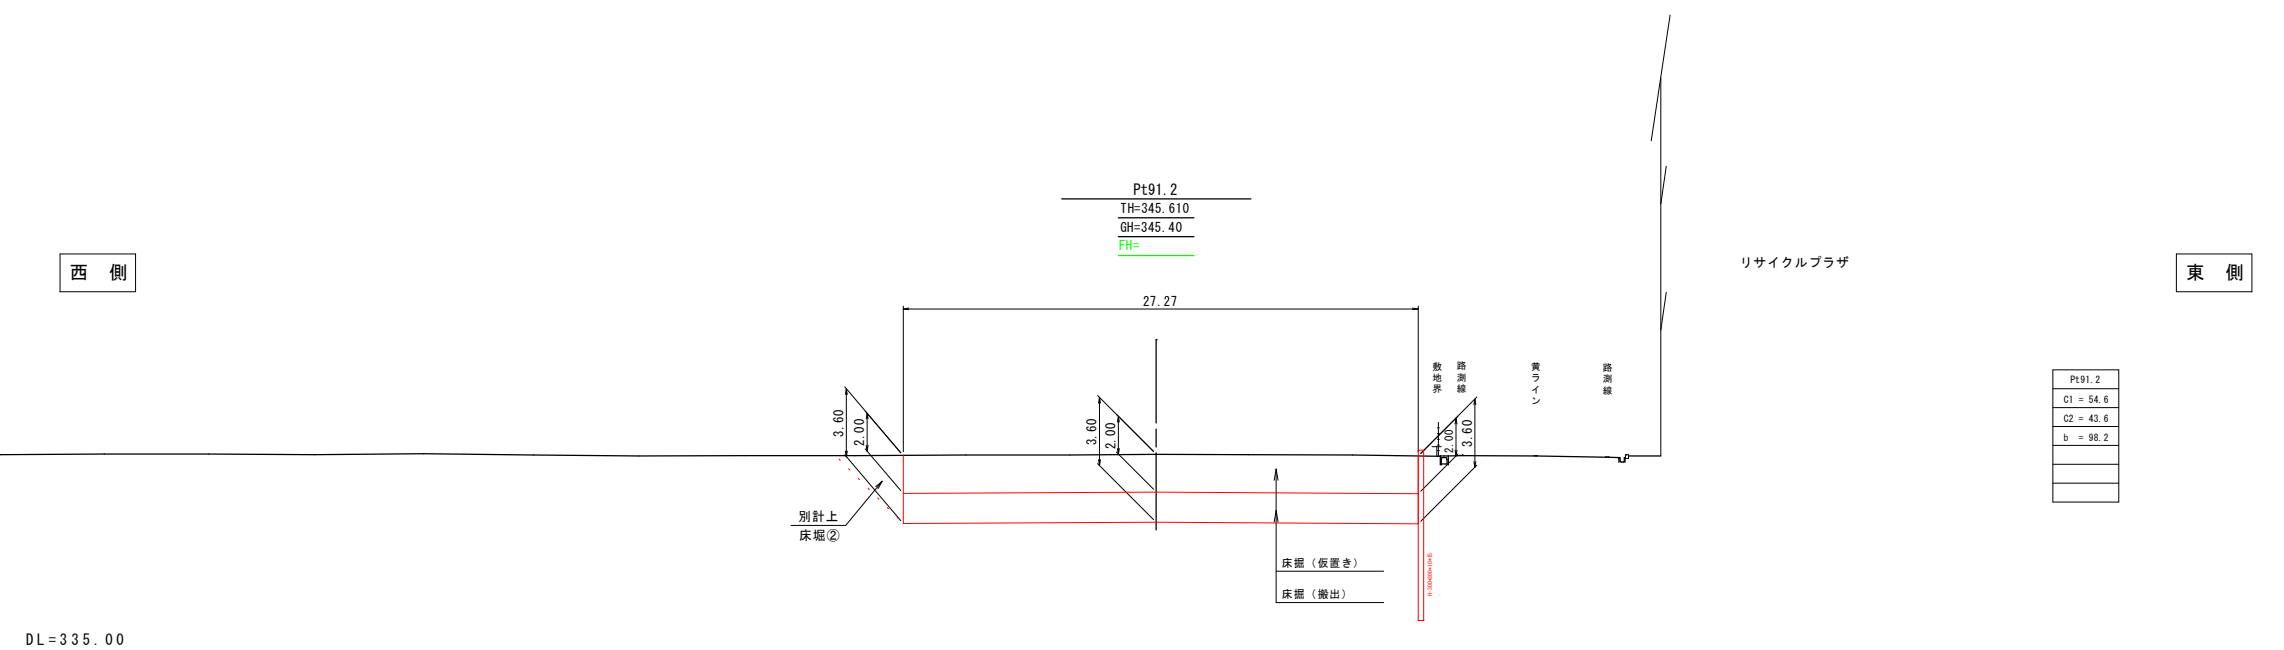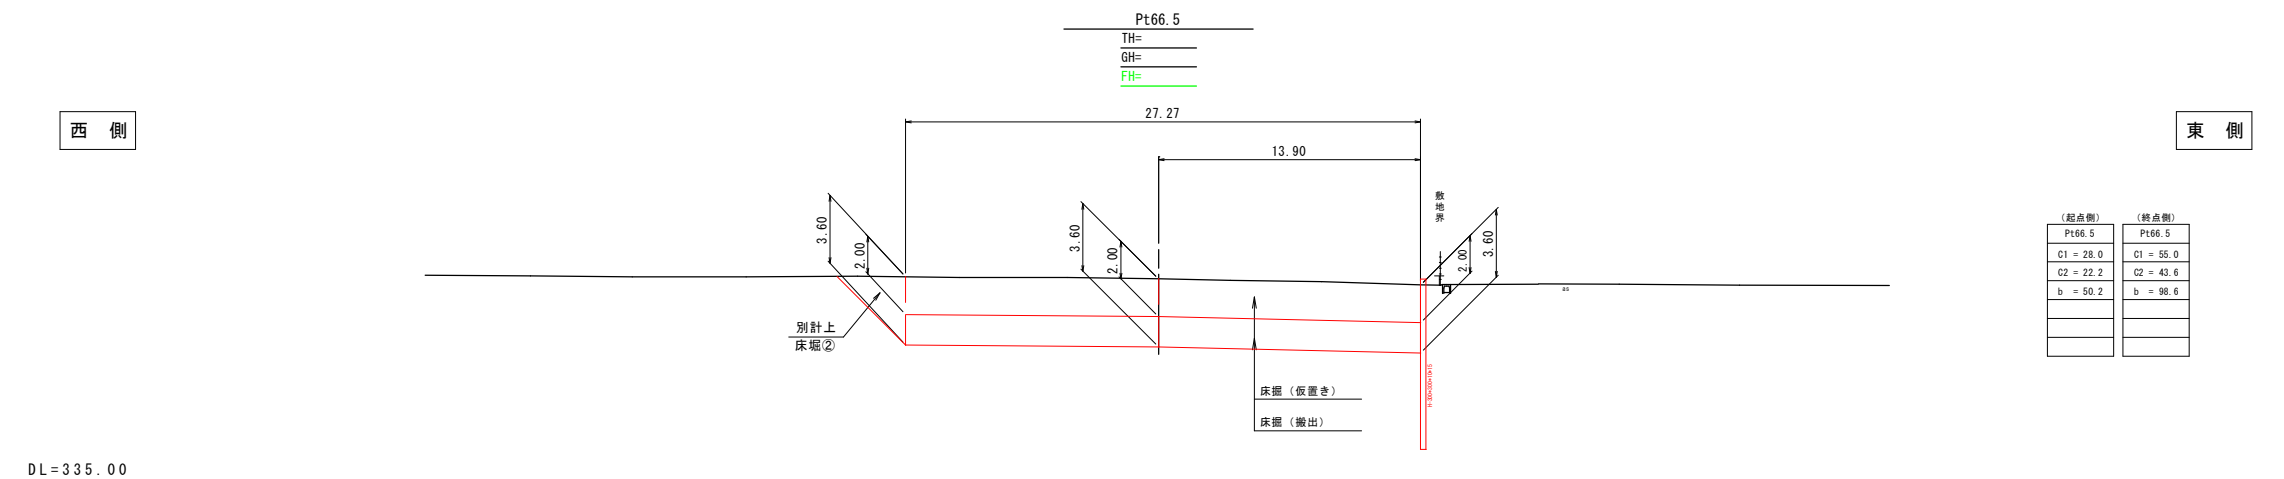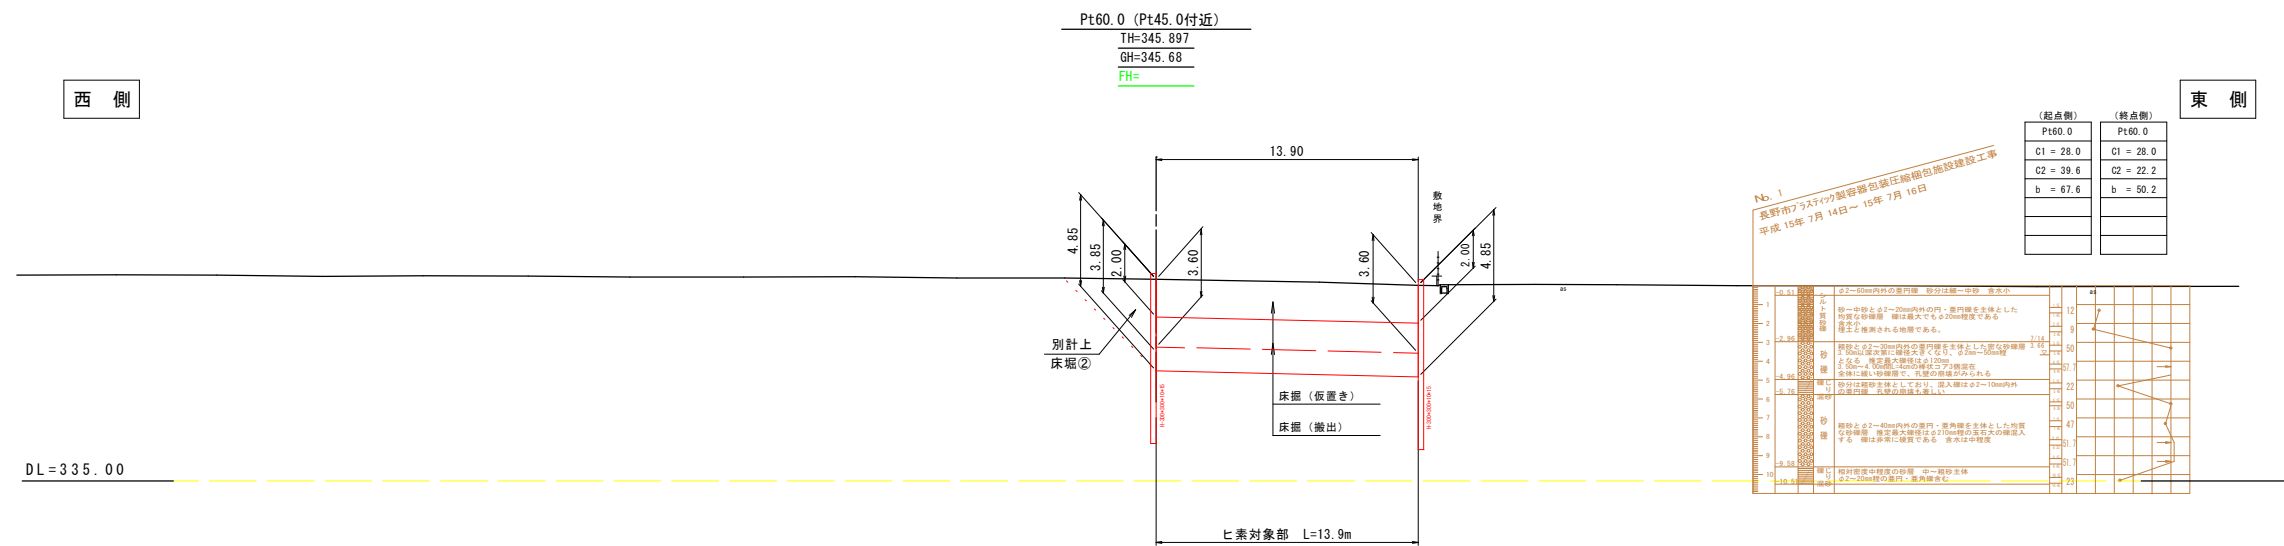



旧清掃センター跡地第2区画（1／2工区） 埋設廃棄物撤去業務委託			
横断面（3）		縮尺 1:200 (A1) 1:400 (A3)	
旧清掃センター跡地 長野市松岡二丁目			
課 長		係 長	
調査	設計	製図	
図面番号		葉中之	
長野市役所			

土留工参考図 $S=1:50$


(自立式土留工)

断面図

平面図

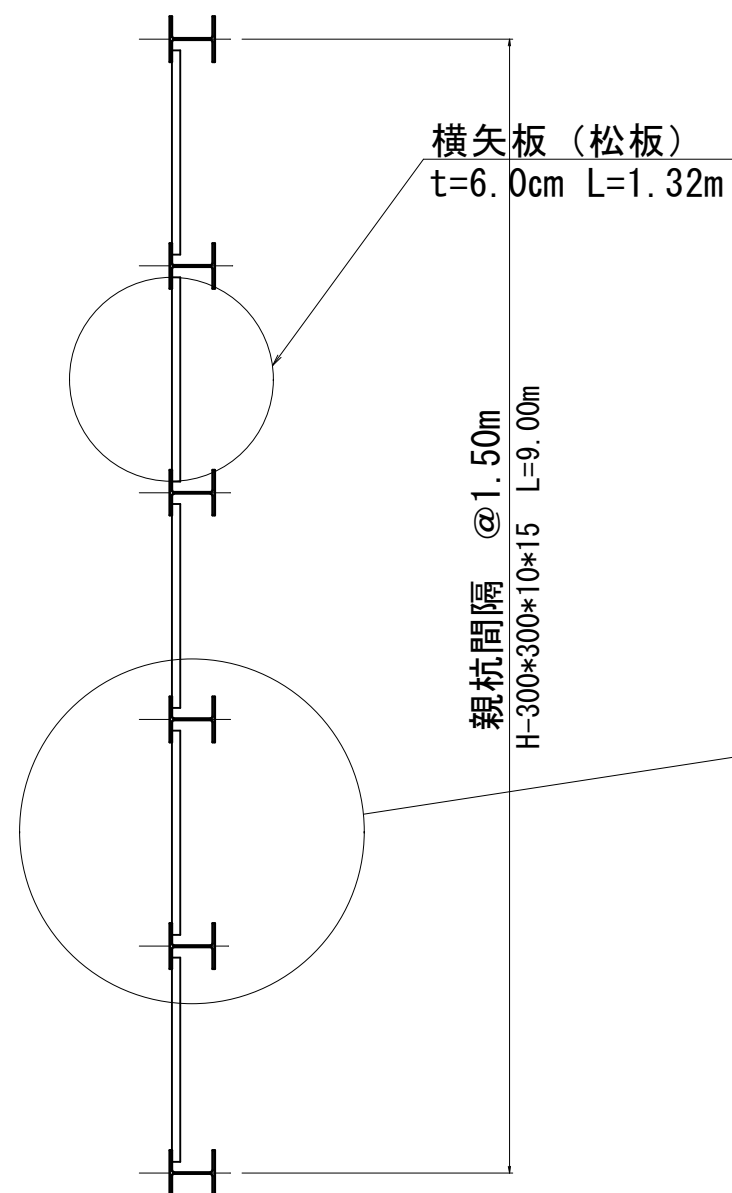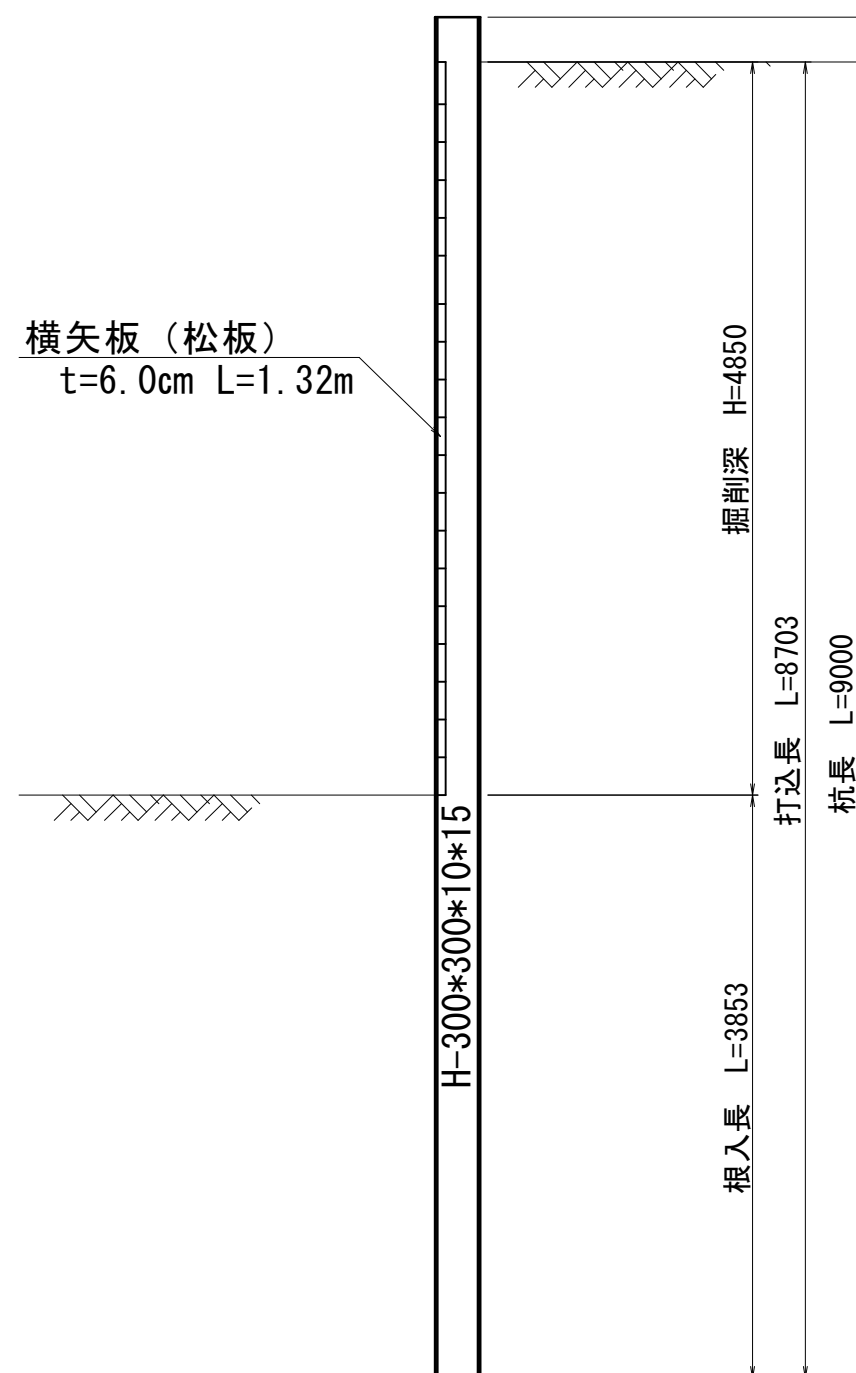

拡大図 $S=1:20$

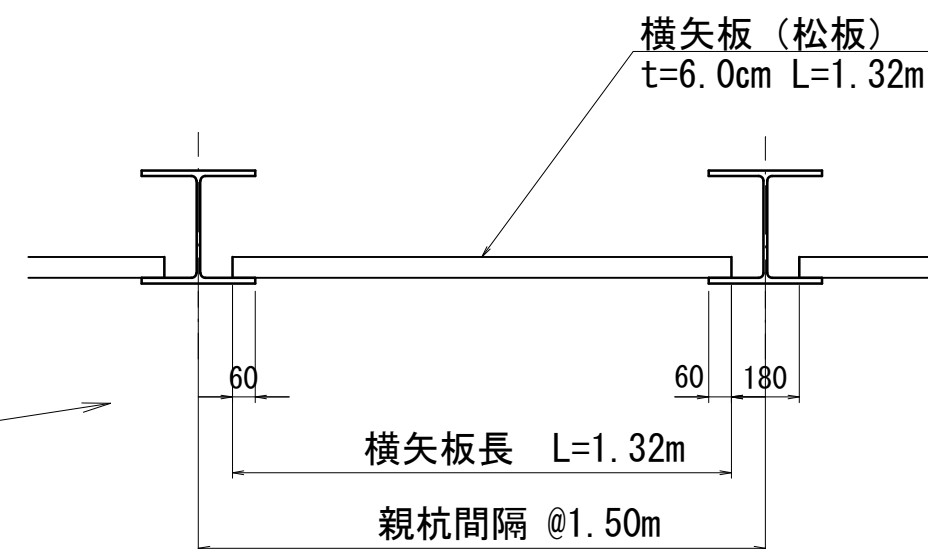

旧清掃センター跡地第2区画（1／2工区） 埋設廃棄物撤去業務委託					
土留工参考図			縮尺 図 示		
旧清掃センター跡地 長野市松岡二丁目					
課 長				係 長	
照 査		設 計		製 図	
図面番号		葉中之			
長野市役所					

S=1: 40

鋼板

3000

控え単管

つなぎ単管

流し単管

単管杭

Technical drawing of a rectangular structure, likely a frame or enclosure, showing dimensions and components.

Dimensions:

- Overall width: 1800
- Overall height: 3000
- Internal width (between vertical supports): 2150

Labels and Components:

- 鋼板 (Steel Plate): Points to the top horizontal member.
- 支柱单管 (Support Single Tube): Points to the vertical support tubes.
- 布单管 (Fabric Single Tube): Points to the horizontal fabric tubes.
- 单管杭 (Single Tube Rafter): Points to the bottom horizontal member.

The drawing shows a grid of vertical and horizontal lines representing the structure. The vertical lines are labeled as "支柱单管" (Support Single Tube) and the horizontal lines as "布单管" (Fabric Single Tube). The bottom horizontal member is labeled "单管杭" (Single Tube Rafter). The top horizontal member is labeled "鋼板" (Steel Plate). The dimensions are indicated by arrows and numbers: 1800 for the overall width, 3000 for the overall height, and 2150 for the internal width between the vertical supports.

旧清掃センター跡地第2区画（1／2工区） 埋設廃棄物撤去業務委託									
図 示				縮 尺				図 示	
旧清掃センター跡地 長野市松岡二丁目									
課 長				係 長					
照 査			設 計			製 図			
図面番号				葉中之					
長 野 市 役 所									