


長野市公共下水道事業計画
大豆島排水区(二)
計画図 (雨水)

縮尺 1:2,500

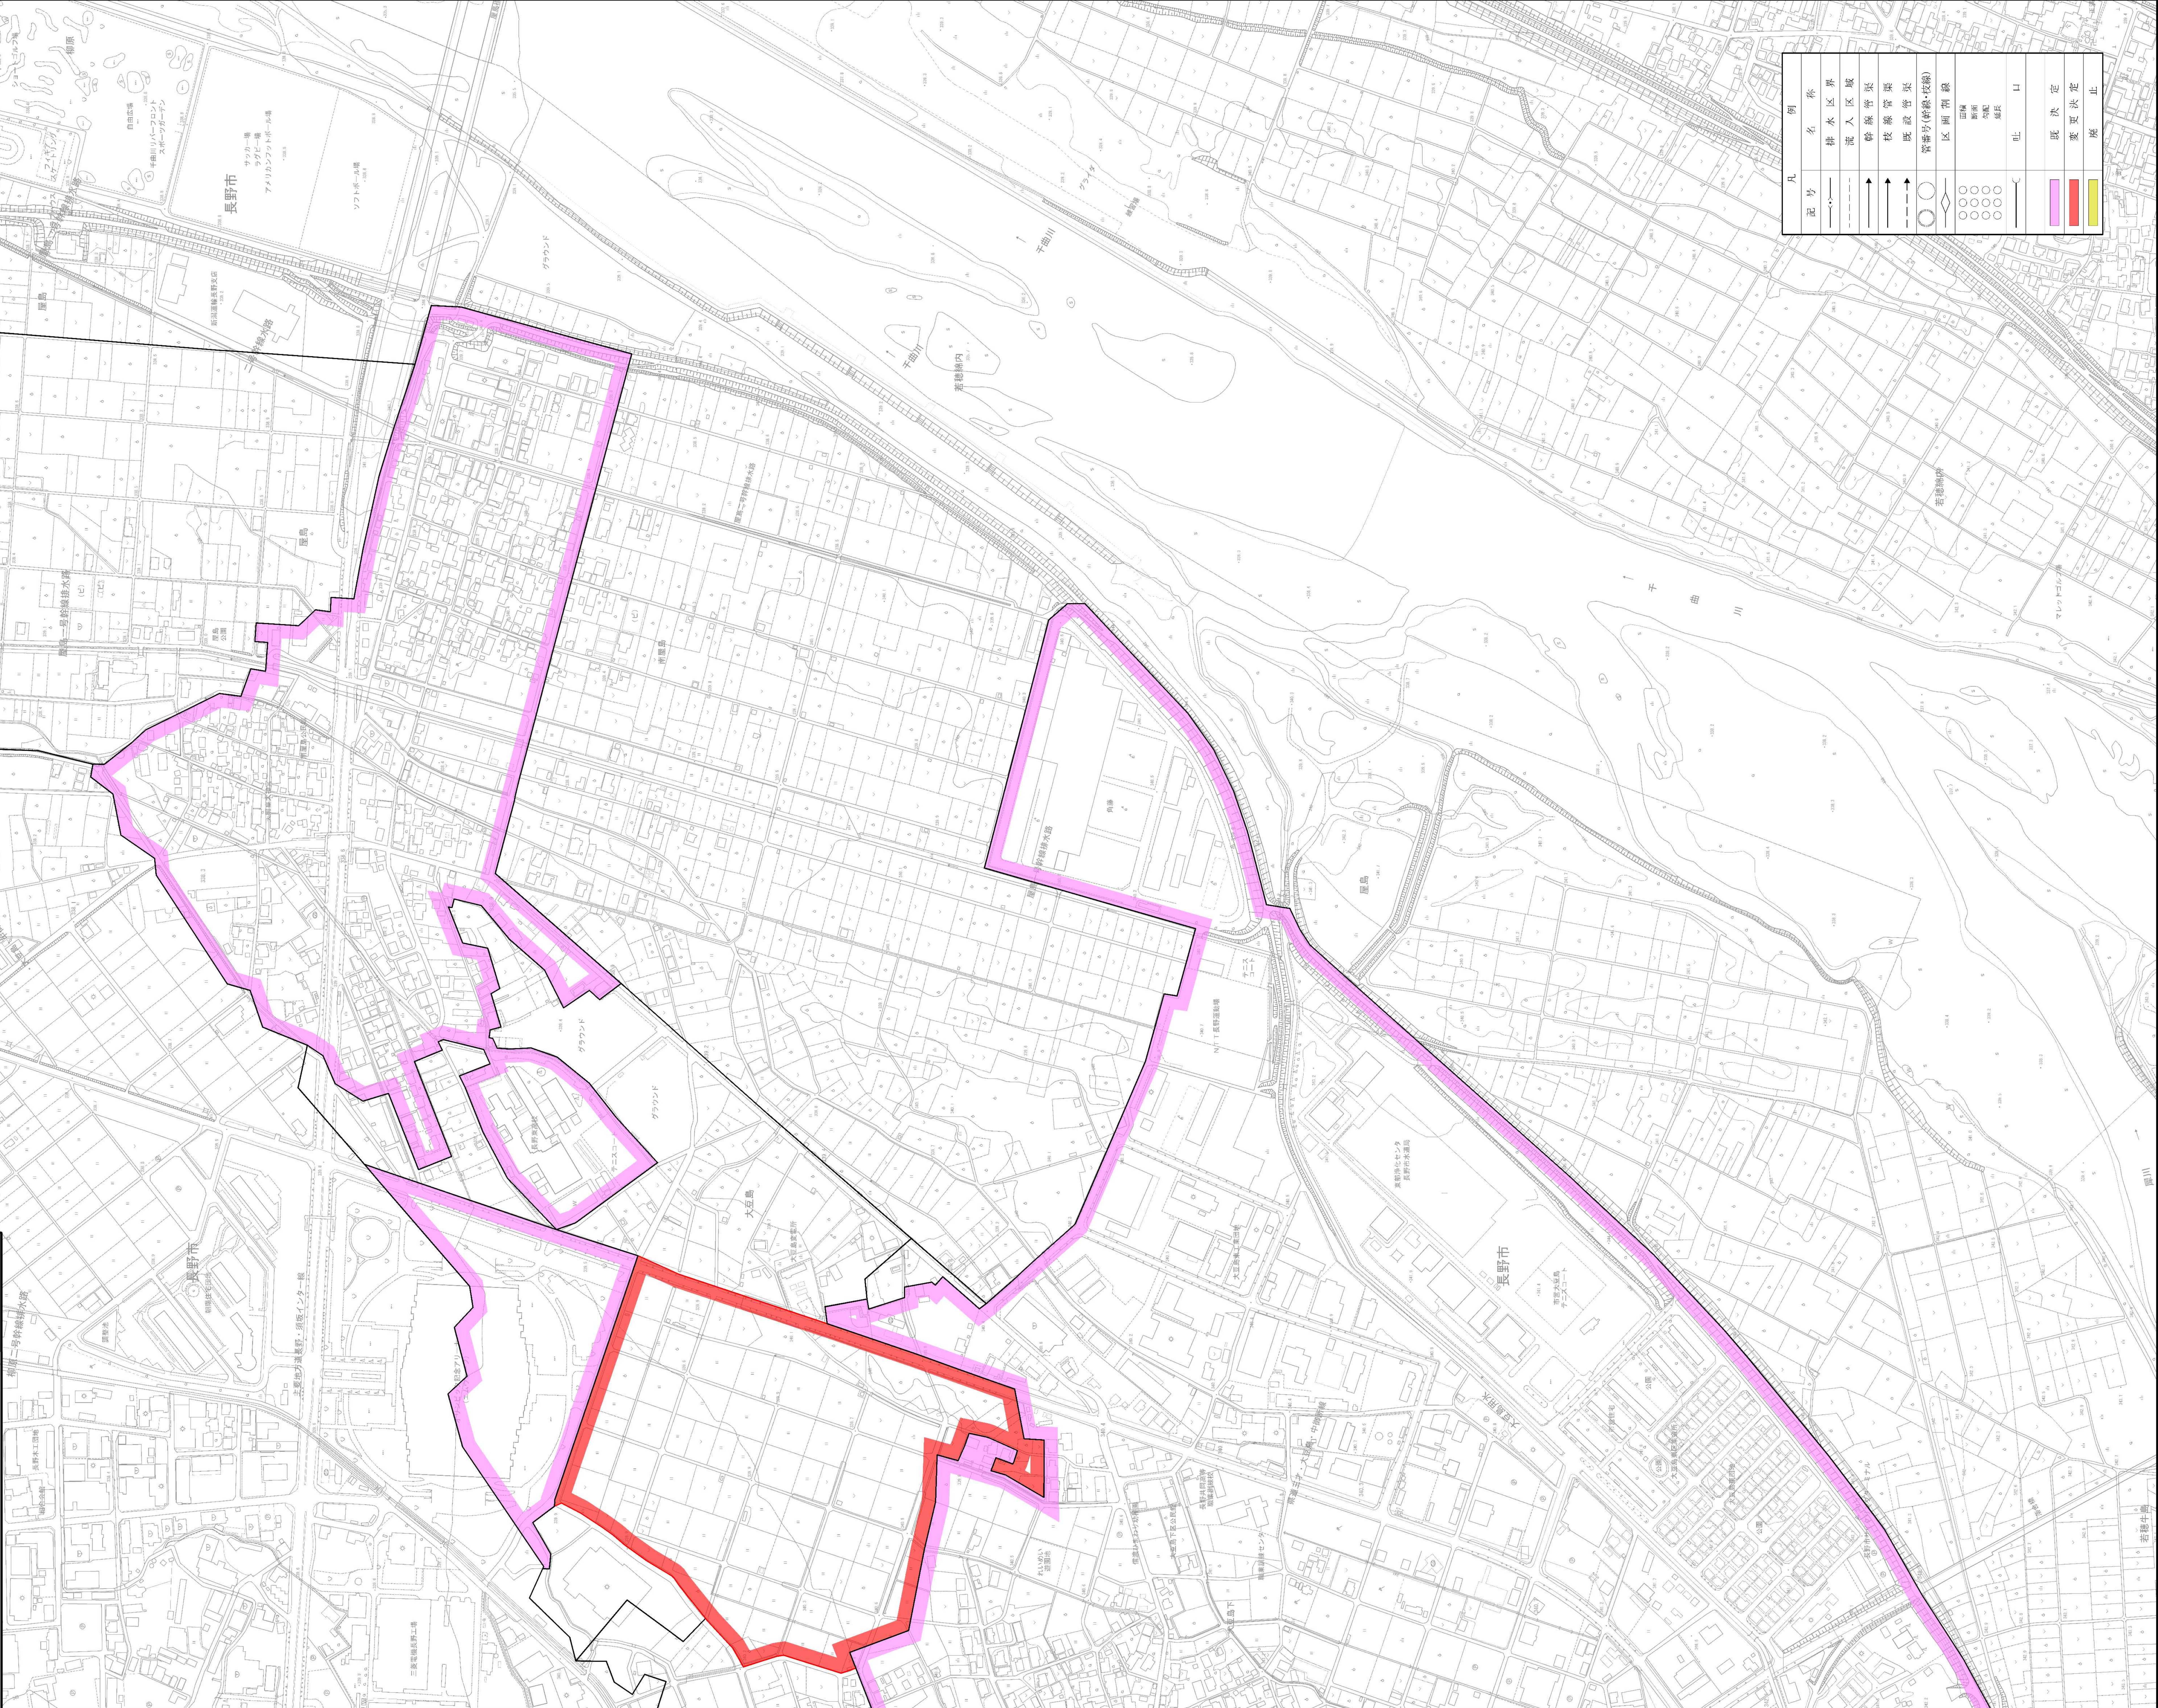

凡	記号	名称	例
排水区界	—	排水区界	排水区界
流入区域	→	流入区域	流入区域
幹線管渠	→	幹線管渠	幹線管渠
枝線管渠	→	枝線管渠	枝線管渠
既設管渠	→	既設管渠	既設管渠
管番号(新線、既設)	○	管番号(新線、既設)	管番号(新線、既設)
区画割線	○	区画割線	区画割線
道路	○	道路	道路
河川	○	河川	河川
堤防	○	堤防	堤防
吐口	○	吐口	吐口
既決定	○	既決定	既決定
変更決定	○	変更決定	変更決定
廃止	○	廃止	廃止