



地形図 S=1:500 ()...水路底

長野市大字上ヶ屋

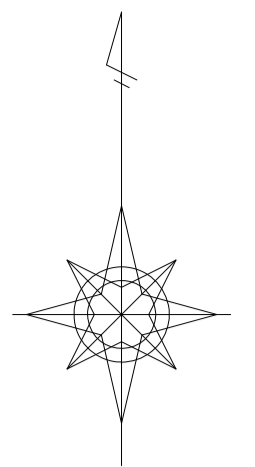

基準点座標一覧 世界測地系(測地成果2011)

点名	2座標	1座標	標高	点種	材質	備考
3-1	78218.125	-12180.791	1028.181	4級基準点	金属製	変位観測点
3-2	78482.117	-12182.744	1046.183	4級基準点	金属製	変位観測点
3-3	78201.628	-12178.665	1020.284	4級基準点	金属製	変位観測点
4-1	78346.892	-12088.029	1043.201	4級基準点	金属製	変位観測点
4-2	78384.120	-12027.544	1047.203	4級基準点	金属製	変位観測点
4-3	78425.100	-12022.670	1048.195	4級基準点	金属製	変位観測点
4-4	78441.600	-12017.181	1047.201	4級基準点	金属製	変位観測点
4-5	78411.588	-12017.563	1046.203	4級基準点	金属製	変位観測点
4-6	78214.662	-12021.465	1040.208	4級基準点	プラスチック製	変位観測点
4-7	78213.870	-12021.293	1042.210	4級基準点	プラスチック製	変位観測点
4-8	78221.134	-12022.476	1039.206	4級基準点	プラスチック製	変位観測点
4-9	78220.890	-12022.296	1040.208	4級基準点	プラスチック製	変位観測点
4-10	78120.867	-12018.261	1039.208	4級基準点	プラスチック製	変位観測点
4-11	78200.000	-12011.000	1040.209	4級基準点	プラスチック製	変位観測点
4-12	78118.540	-12015.244	1036.204	4級基準点	プラスチック製	変位観測点
4-13	78117.100	-12015.100	1036.204	4級基準点	プラスチック製	変位観測点
4-14	78121.000	-12019.000	1037.205	4級基準点	プラスチック製	変位観測点
4-15	78181.620	-12021.620	1032.202	4級基準点	プラスチック製	変位観測点
4-16	78200.810	-12020.810	1034.204	4級基準点	プラスチック製	変位観測点
4-17	78211.410	-12018.791	1030.200	4級基準点	プラスチック製	変位観測点
4-18	78210.851	-12018.214	1032.202	4級基準点	プラスチック製	変位観測点
4-19	78215.225	-12022.225	1048.209	4級基準点	プラスチック製	変位観測点

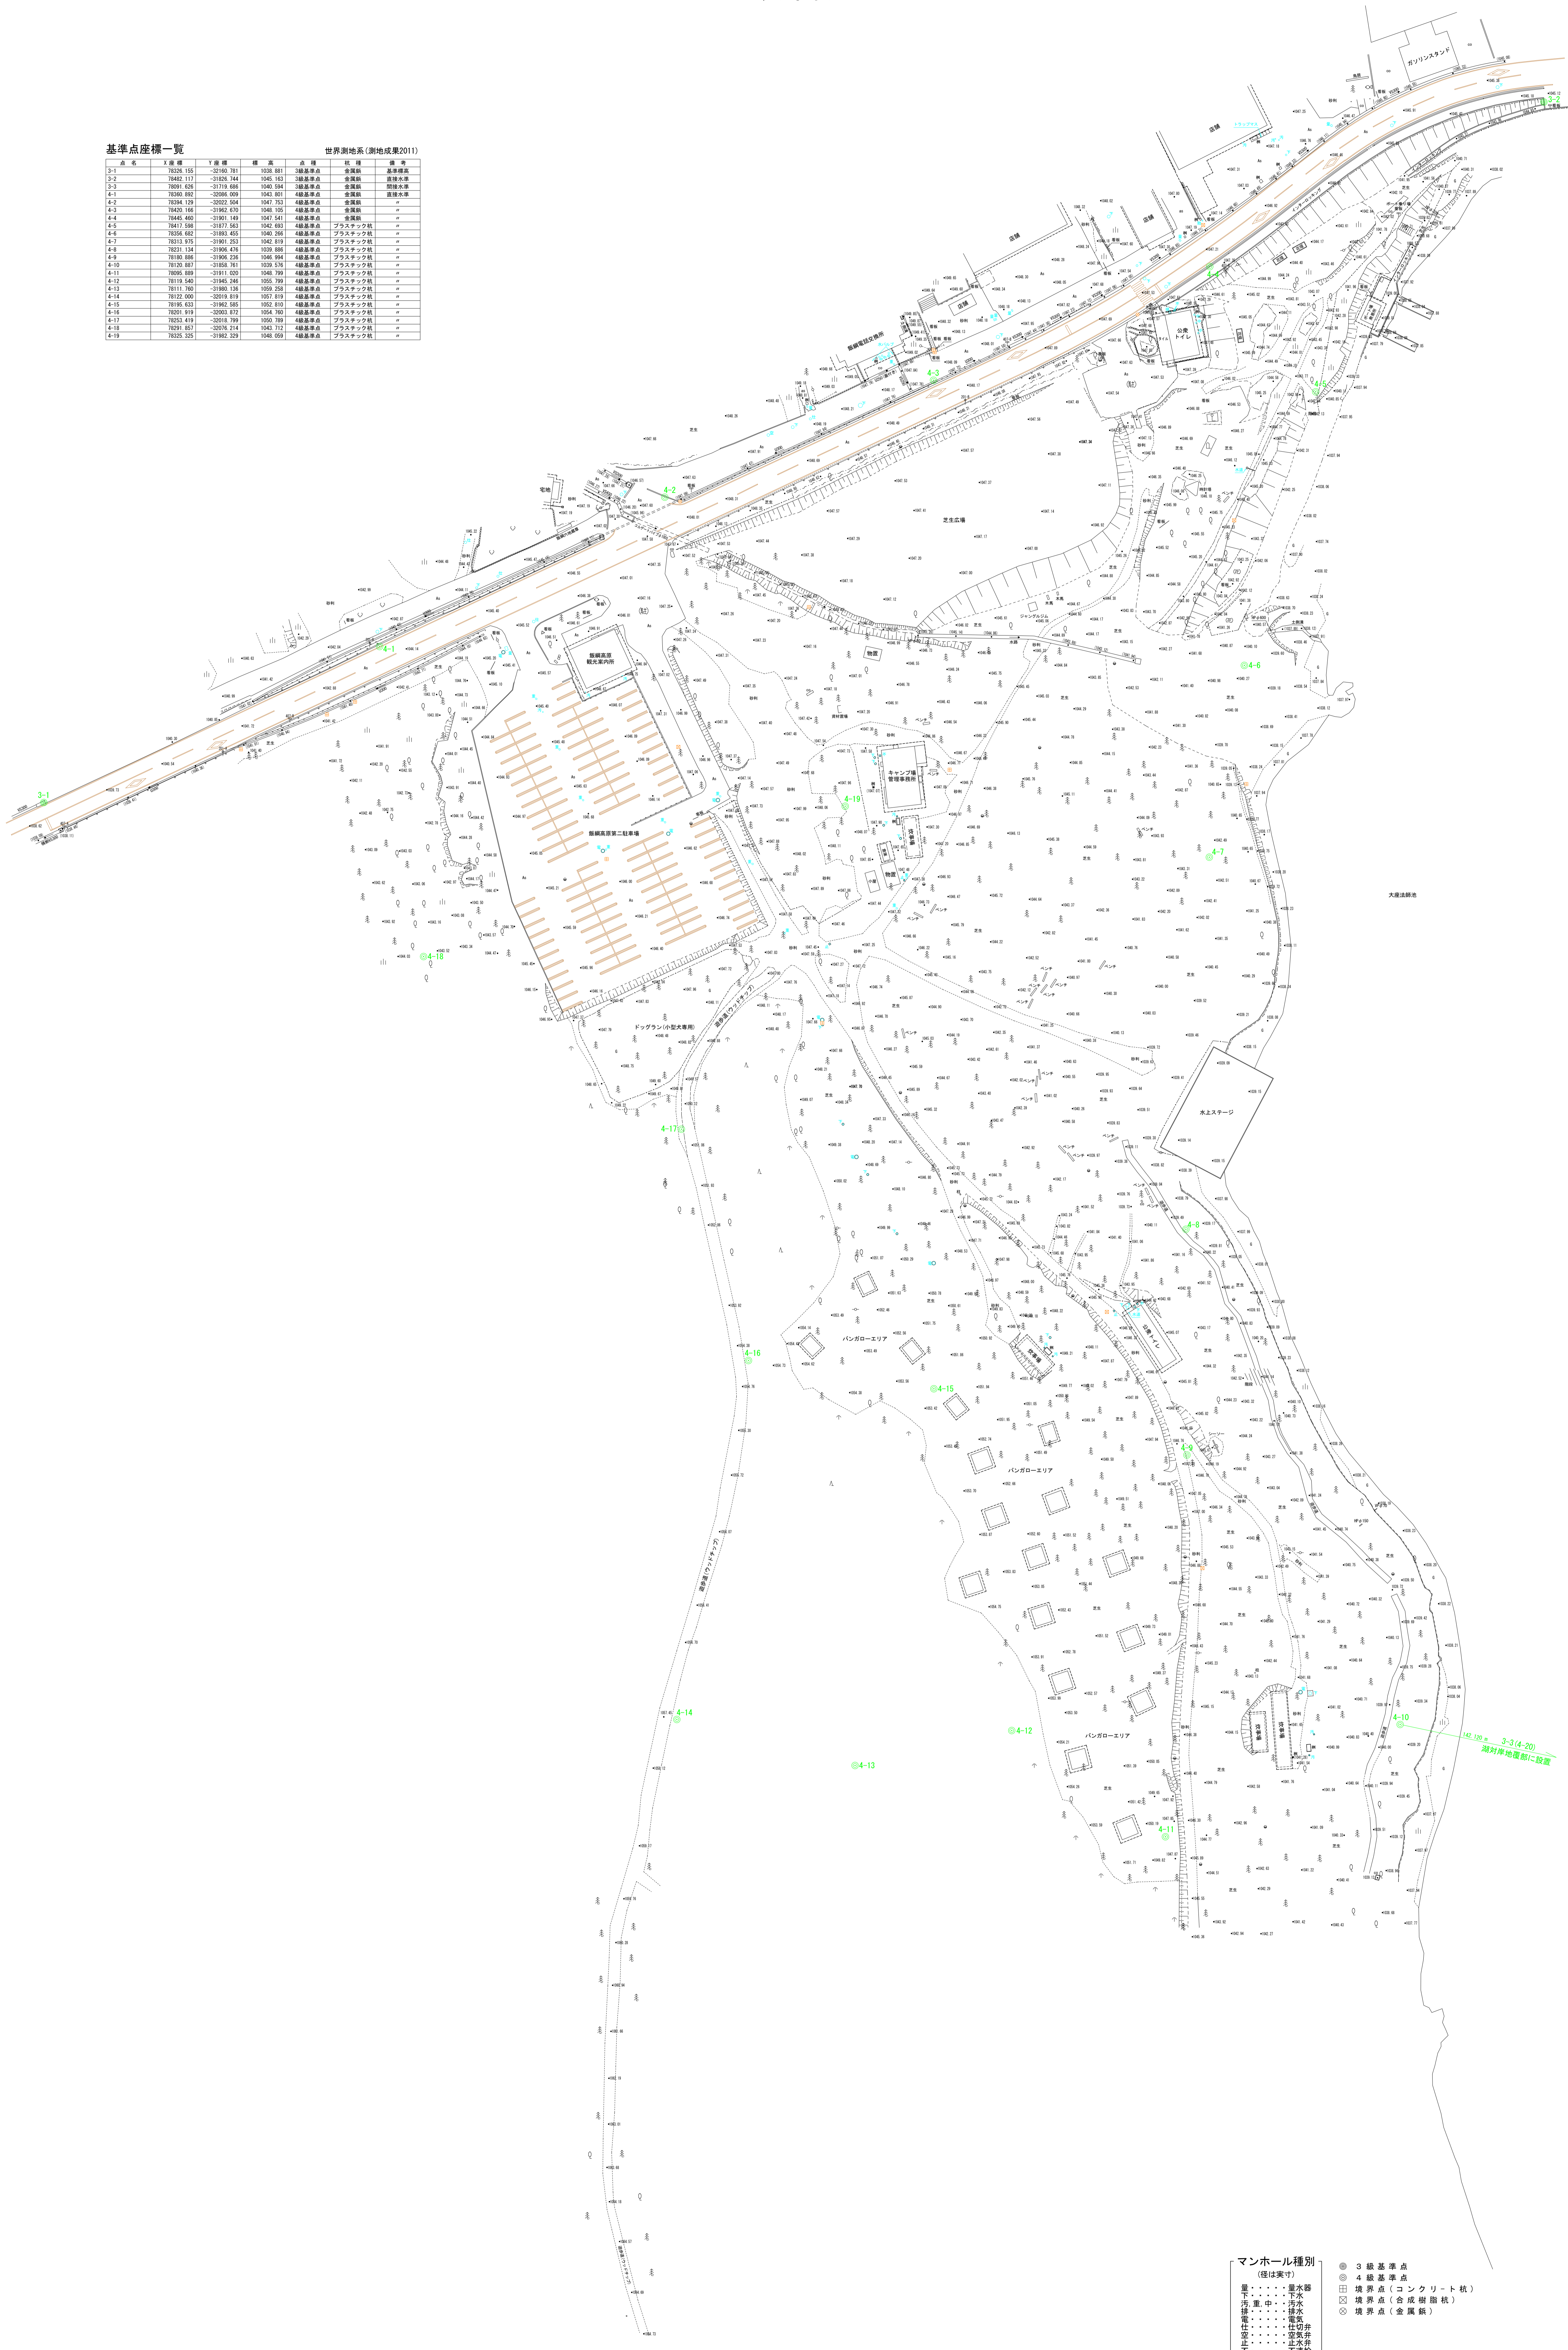

- マンホール種別 (径は実寸)
- 下水
 - 雨水
 - 汚水
 - 電気
 - ガス
 - 暖房
 - 排水
 - 雨水
 - 排水
- ◎ 3級基準点
 - ◎ 4級基準点
 - 田 境界点(コンクリート杭)
 - 田 境界点(合成樹脂杭)
 - ◎ 境界点(金属製)

令和元年度	長野市(仮称)山の駅線 高架事業委託
平面図	縮尺 1:500
長野市(仮称)山の駅線 長野市大字上ヶ屋	
課長	係長
監査	設計
図面番号	策中之
長野市	