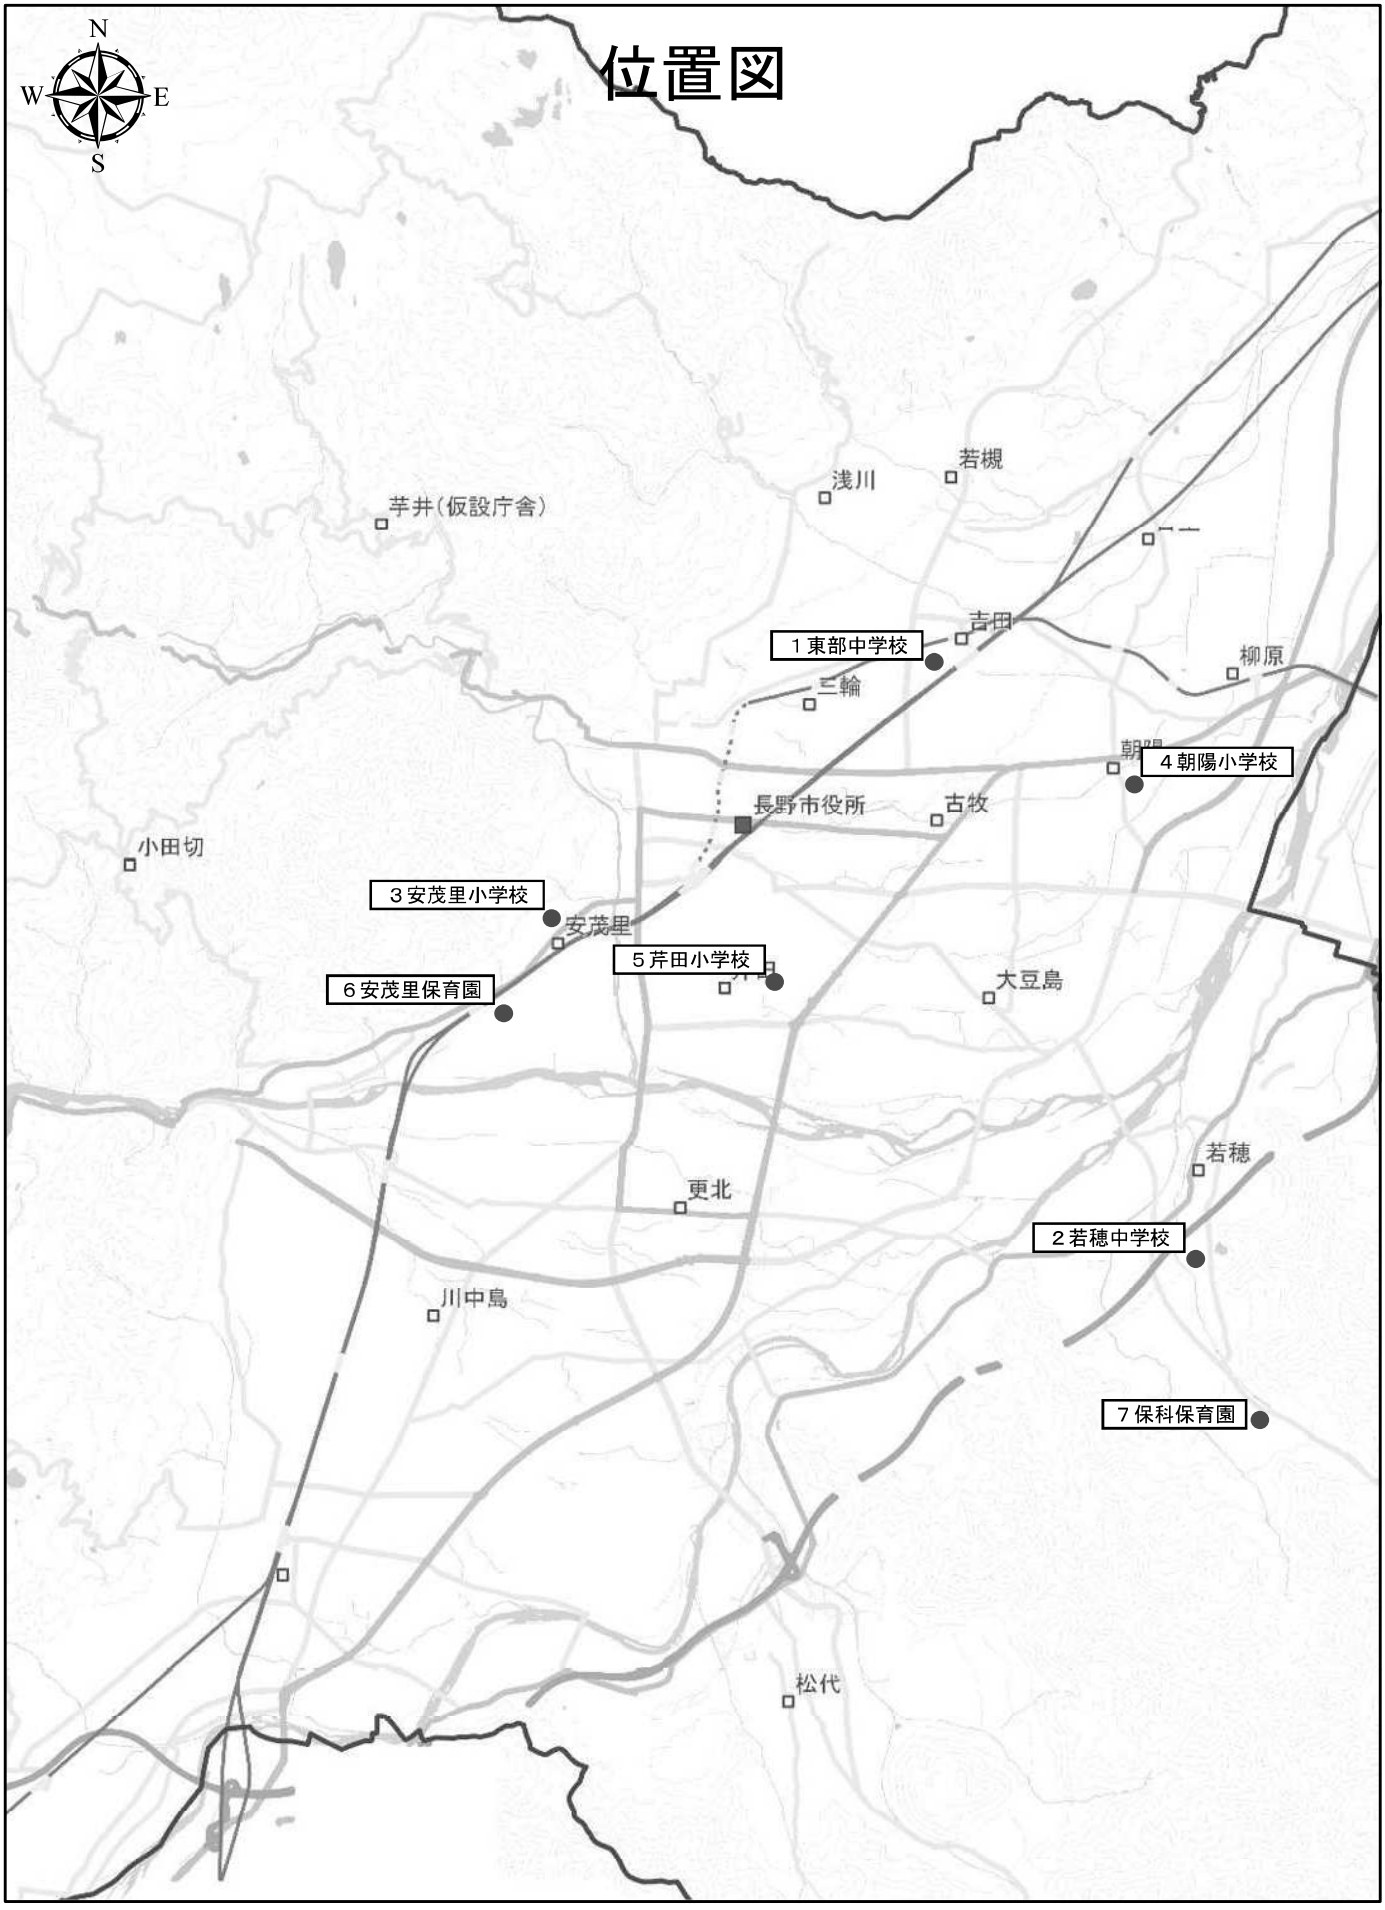
位置図
N
W
E
S
芋井（仮設庁舎）
浅川
若槻
吉田
柳原
三輪
古牧
長野市役所
小田切
安茂里
大豆島
若穂
更北
川中島
松代
１東部中学校
２若穂中学校
３安茂里小学校
４朝陽小学校
５芹田小学校
６安茂里保育園
７保科保育園
0 5501,100 2,200 3,300 4,400
メートル

物件名	東部中学校	図名	全体配置図

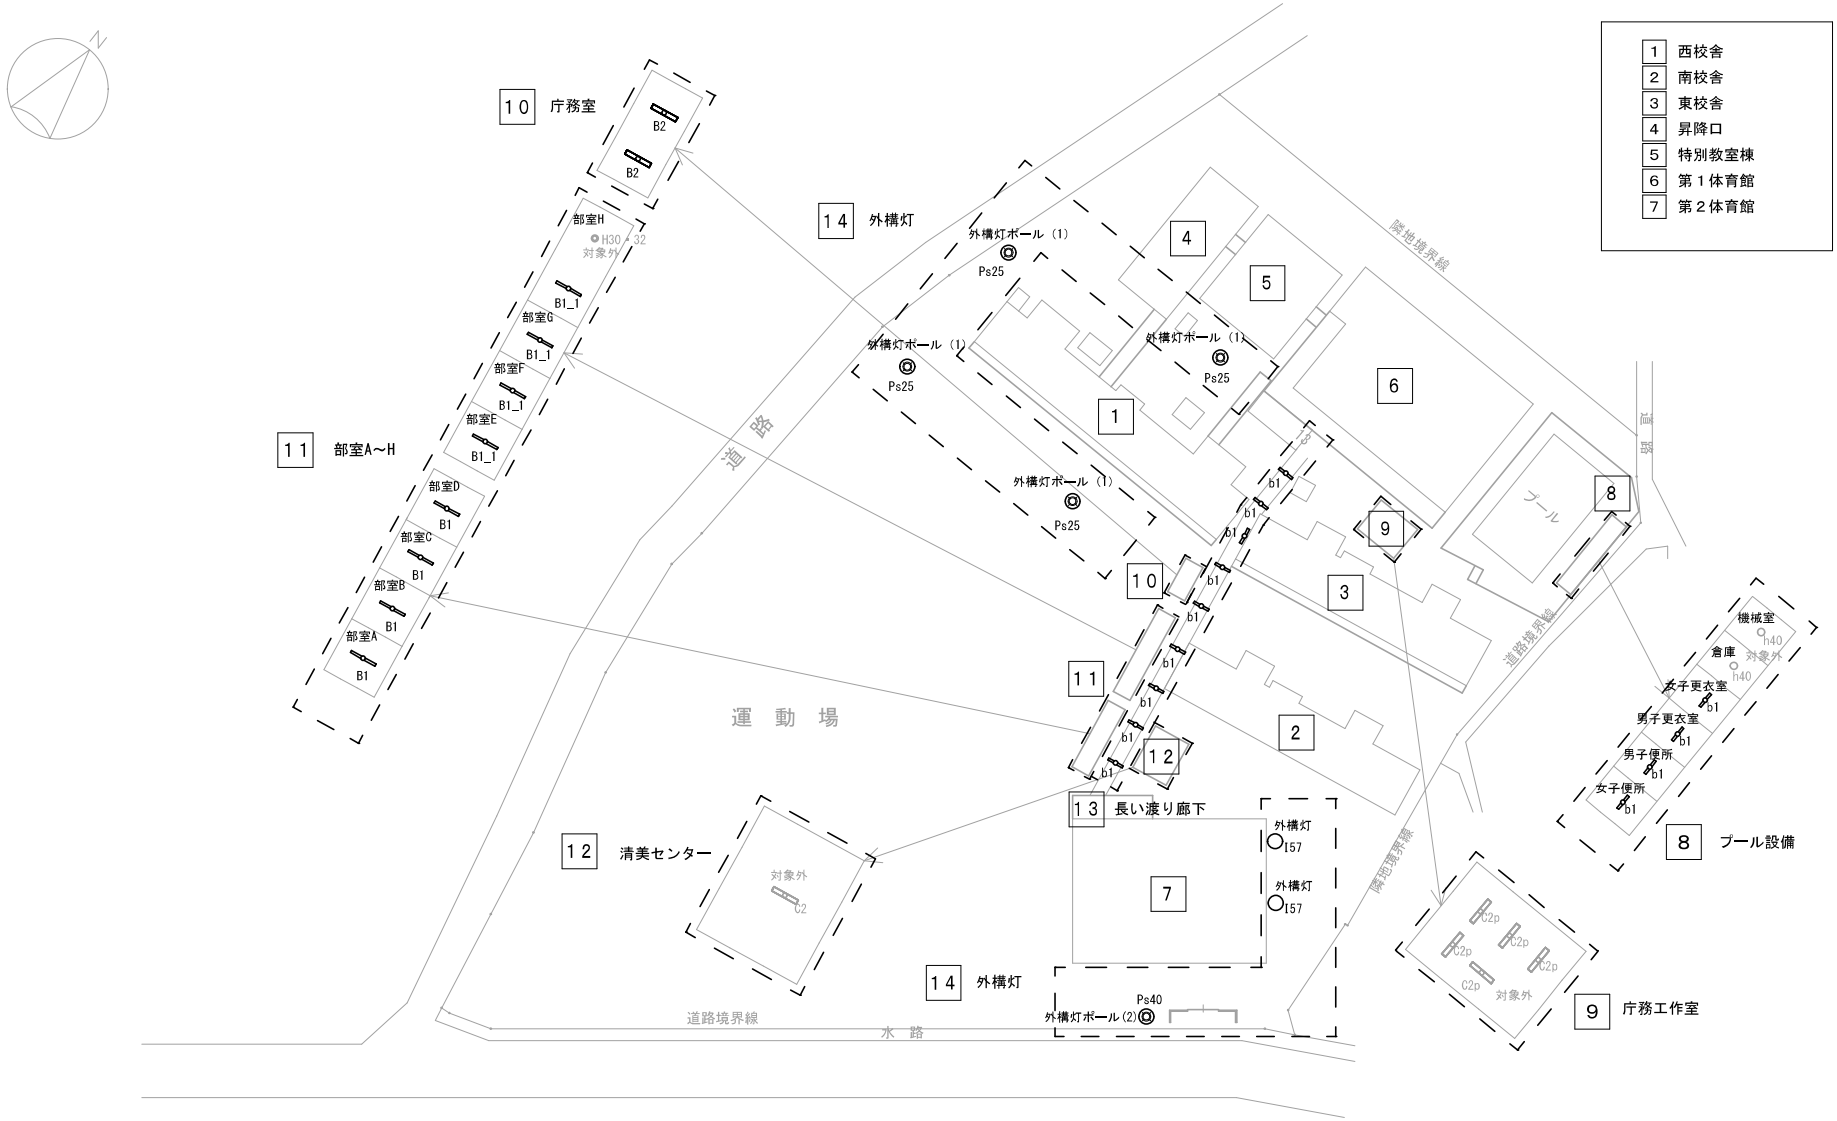

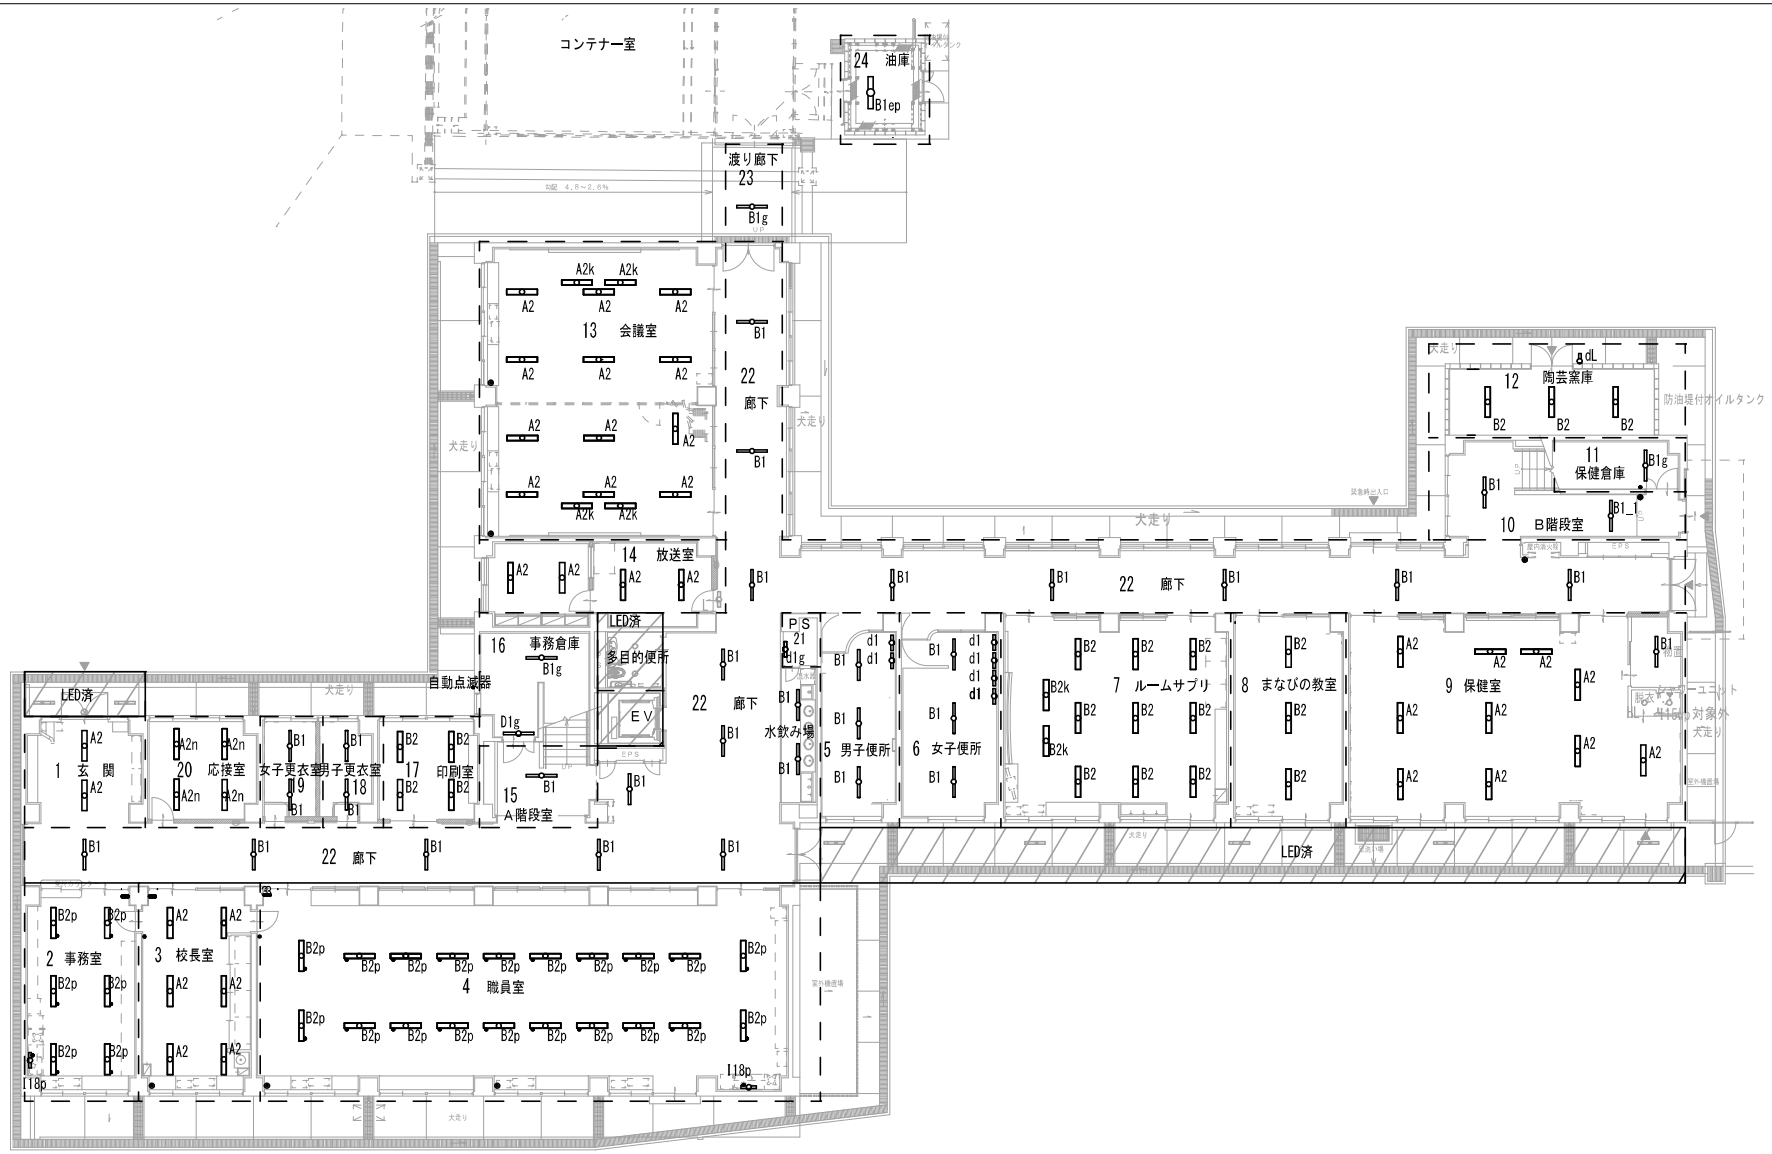

1階平面図　1

				東部中学校	西校舎　1階平面図

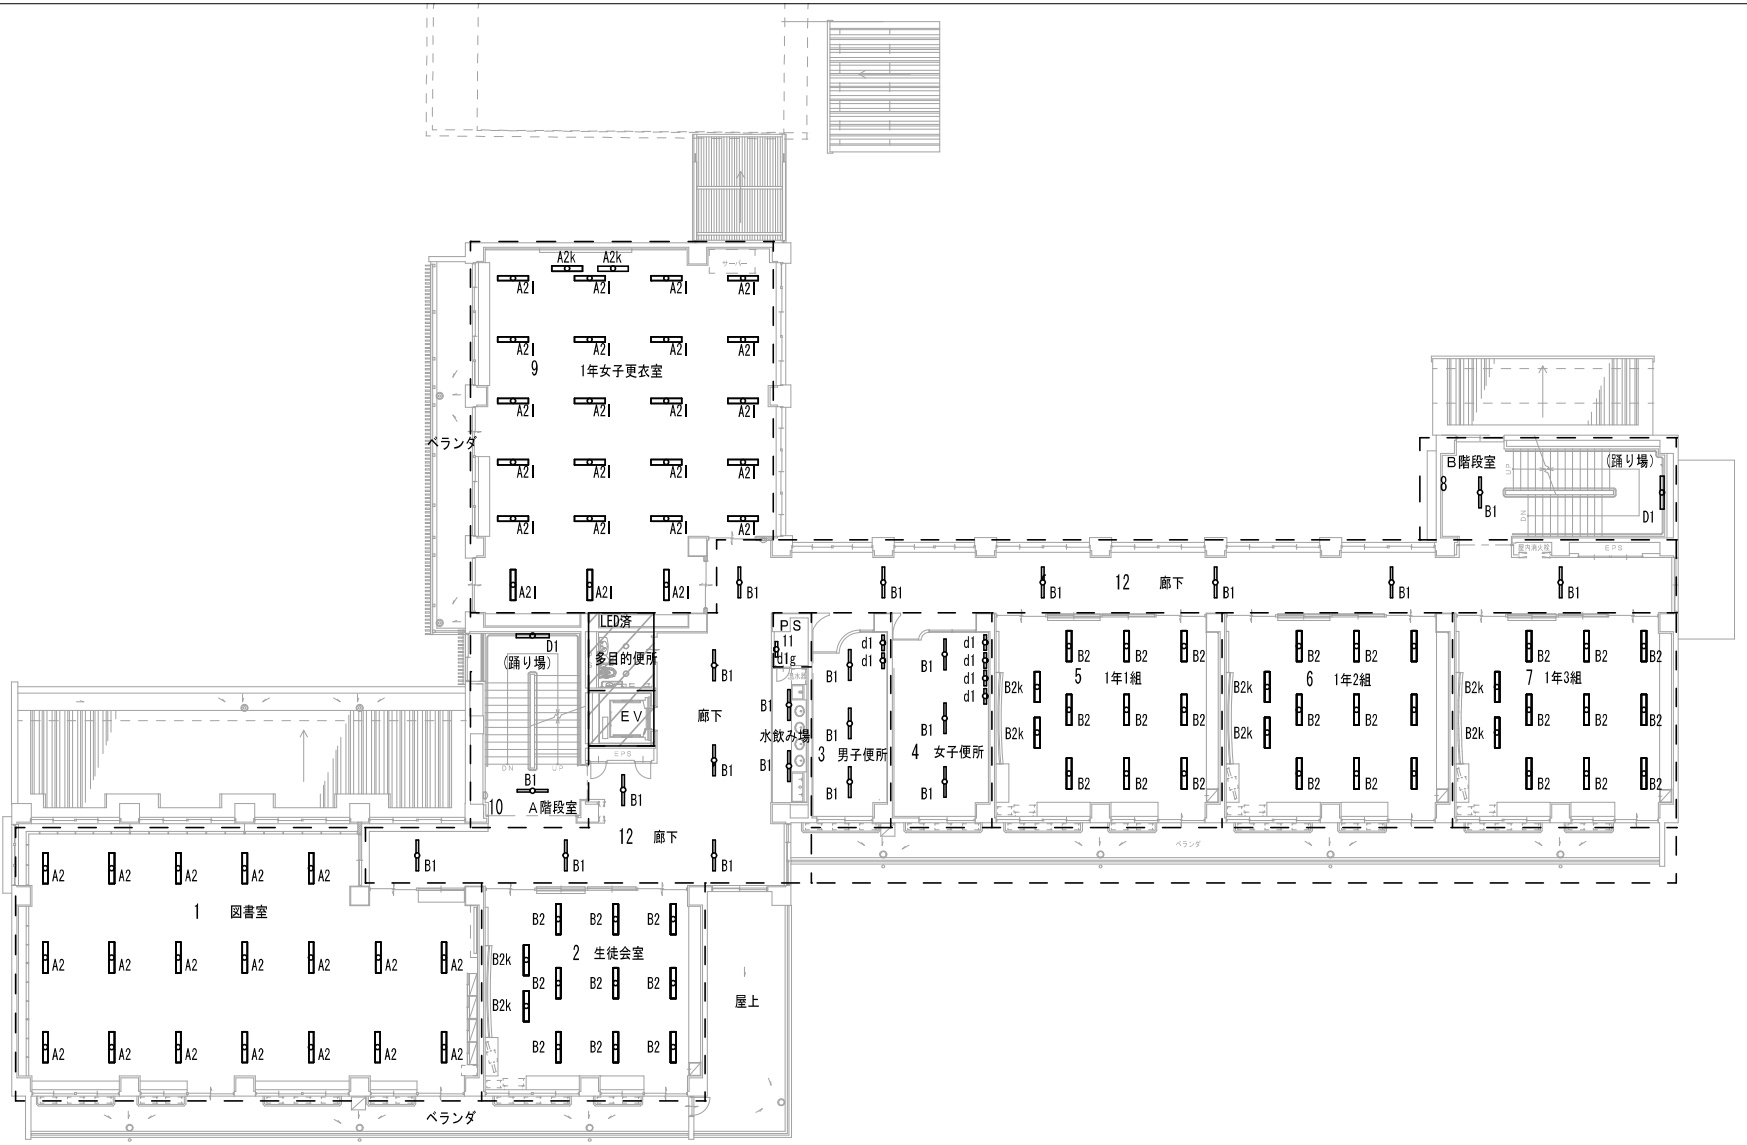

2階平面図　1

				東部中学校	西校舎　2階平面図

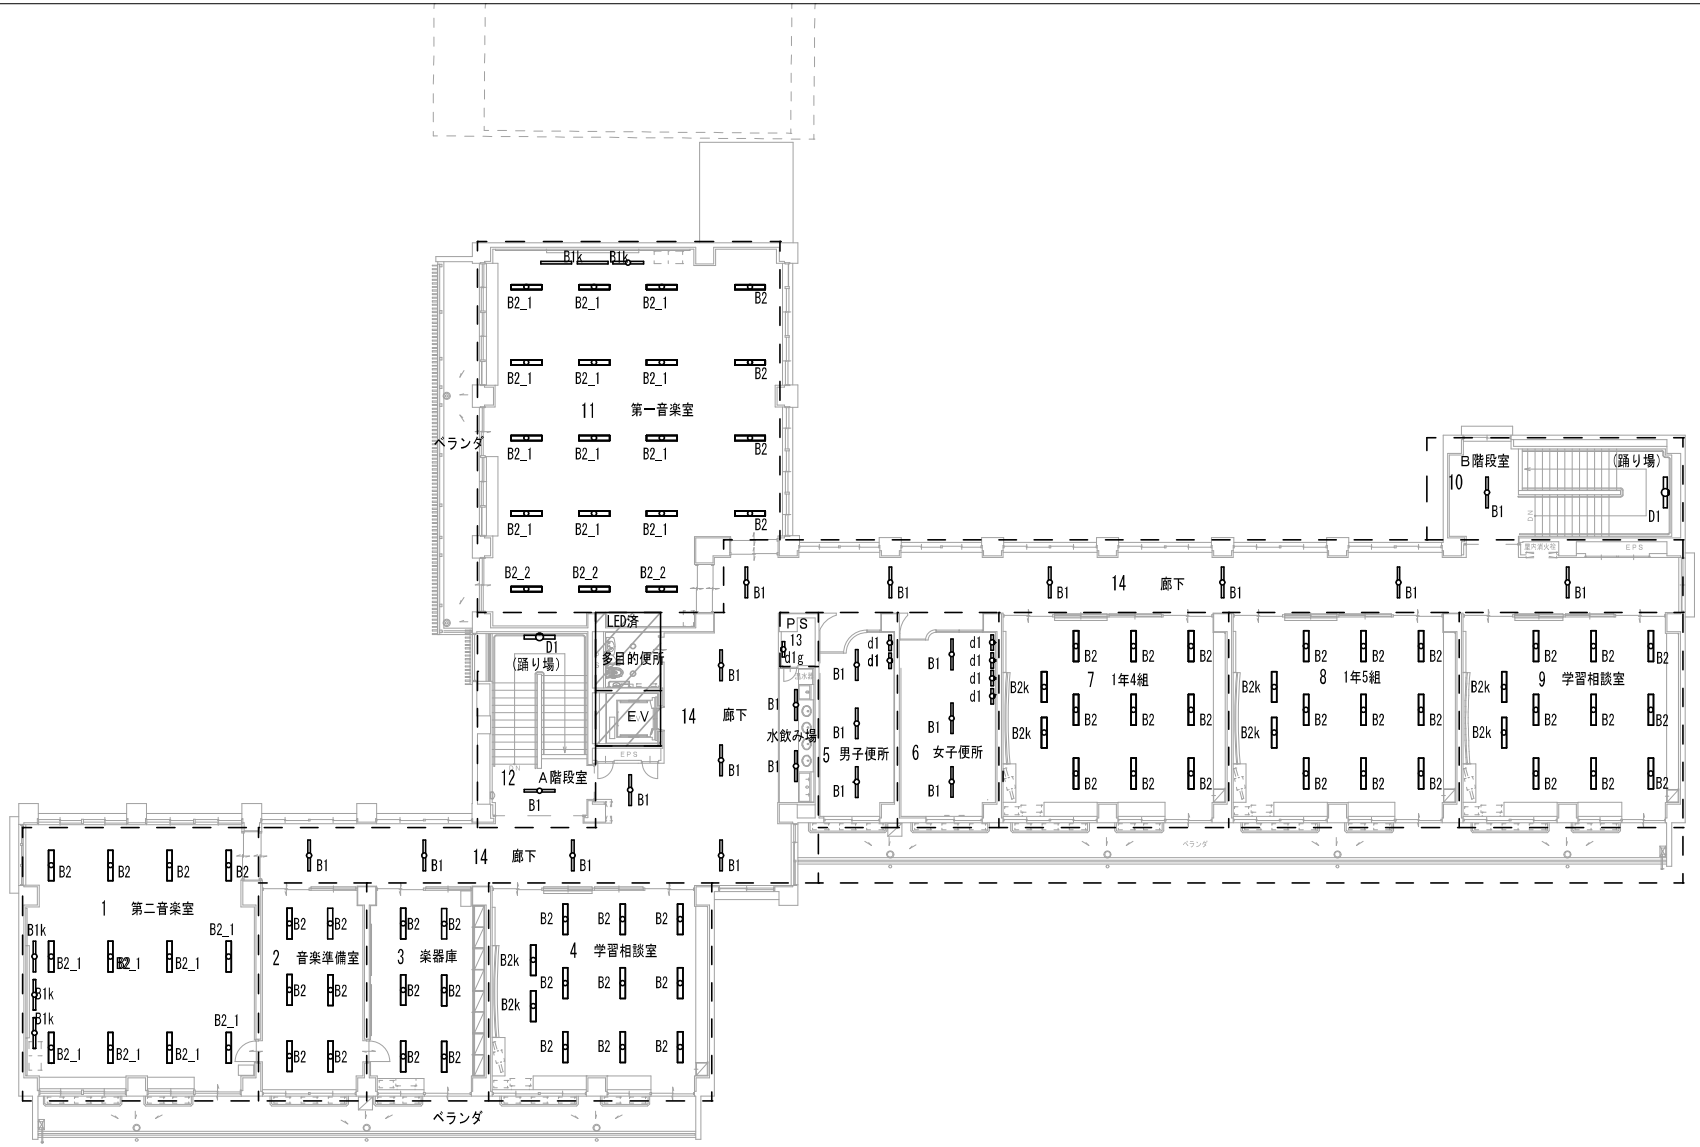

3階平面図　1

				東部中学校	西校舎　3階平面図

	物件名	図名
	東部中学校	2　南校舎　１階、２階

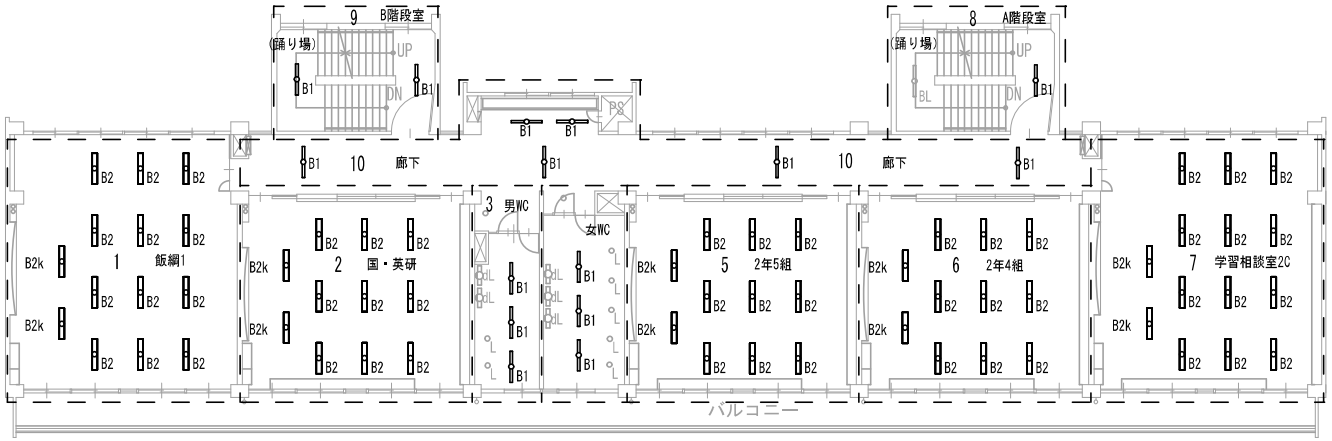

２階平面図

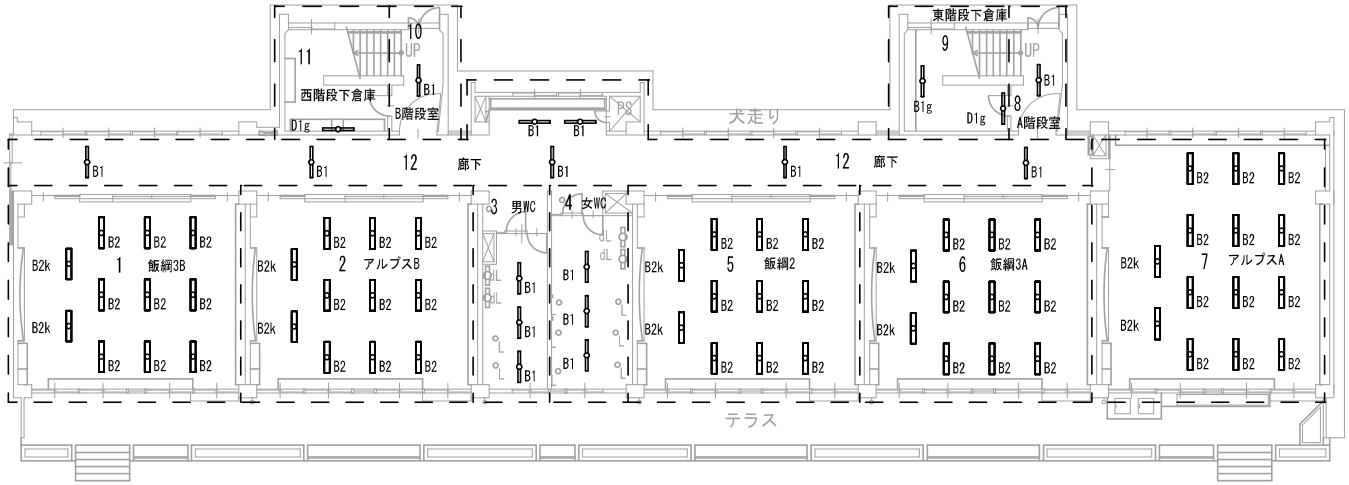

１階平面図

	物件名	図名
	東部中学校	2　南校舎　３階

屋階

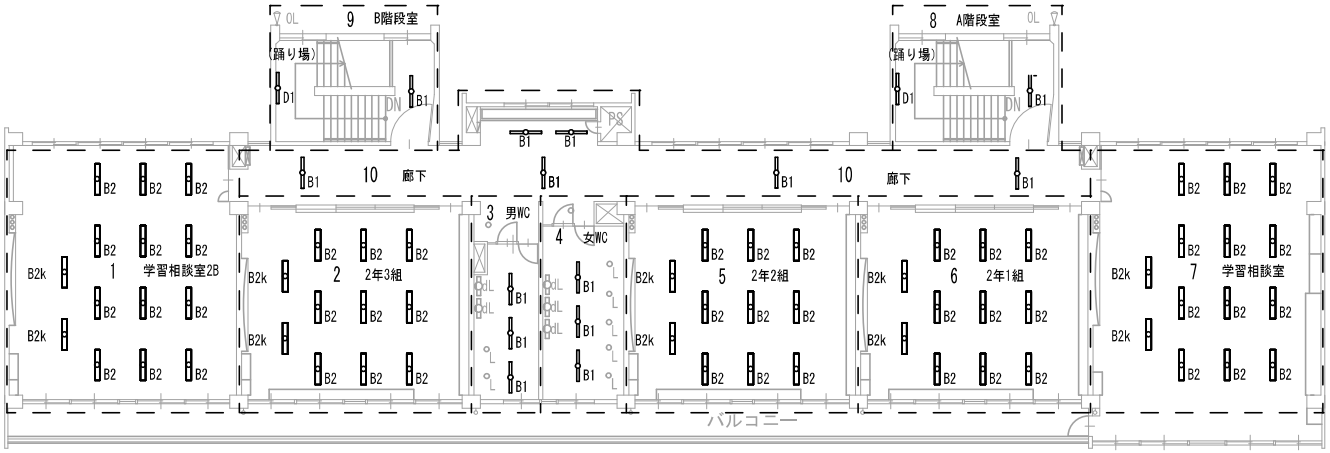

３階平面図

	物件名	図名
	東部中学校	3　東校舎　１階、２階　平面図

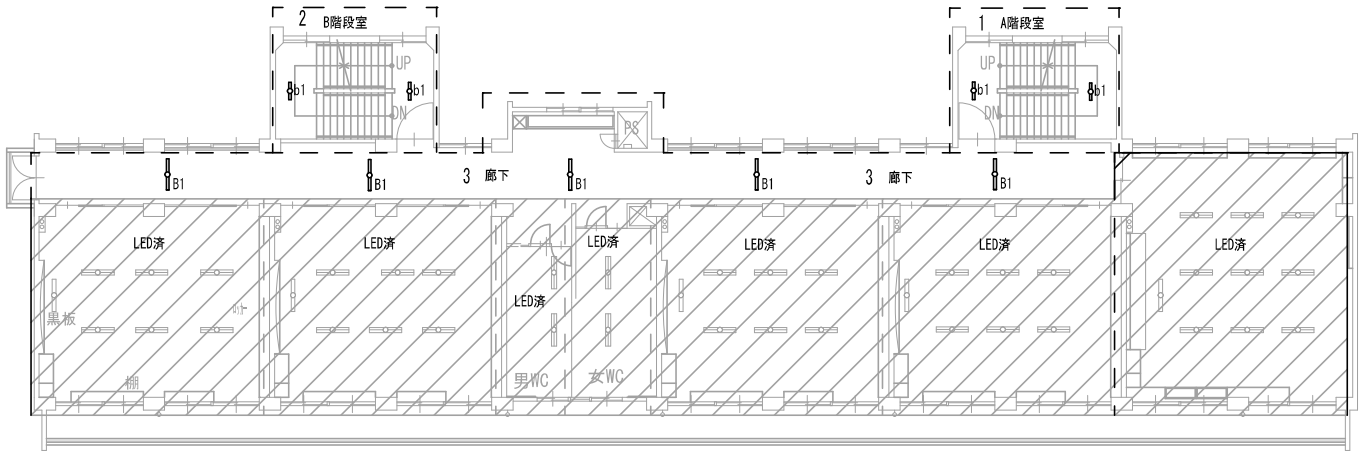

２階平面図

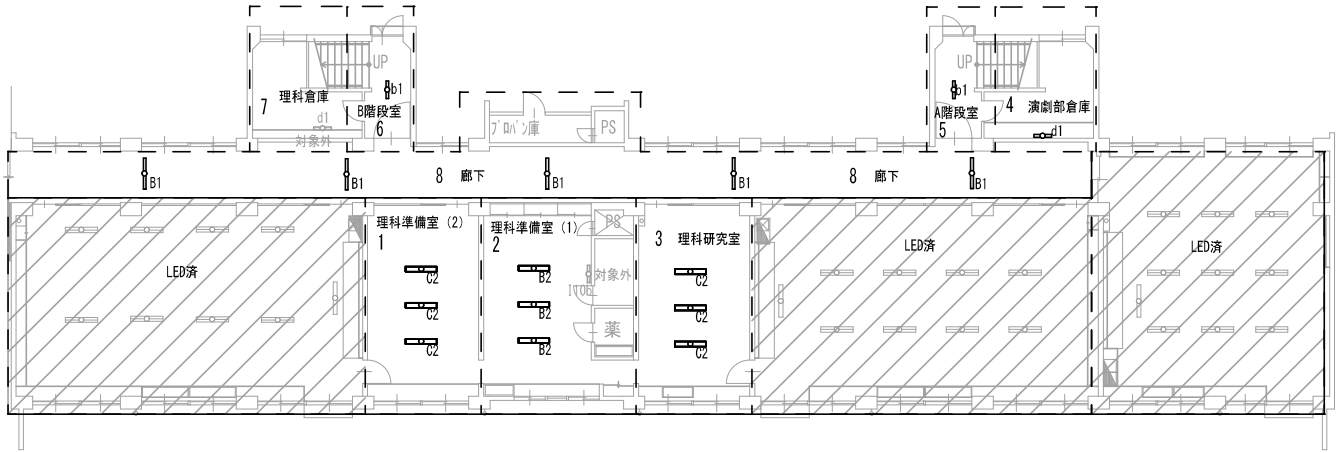

１階平面図

	物件名	東部中学校	図名	3　東校舎　　３階、屋階　平面図

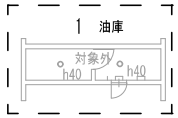

屋階　平面図

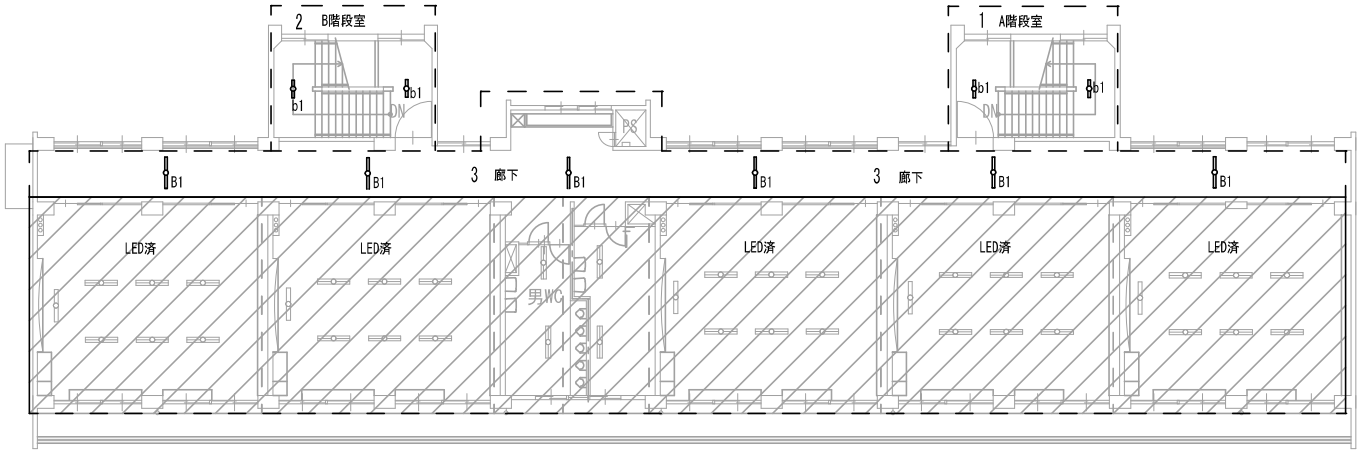

３階平面図

物件名	東部中学校	図名	4 昇降口　平面図

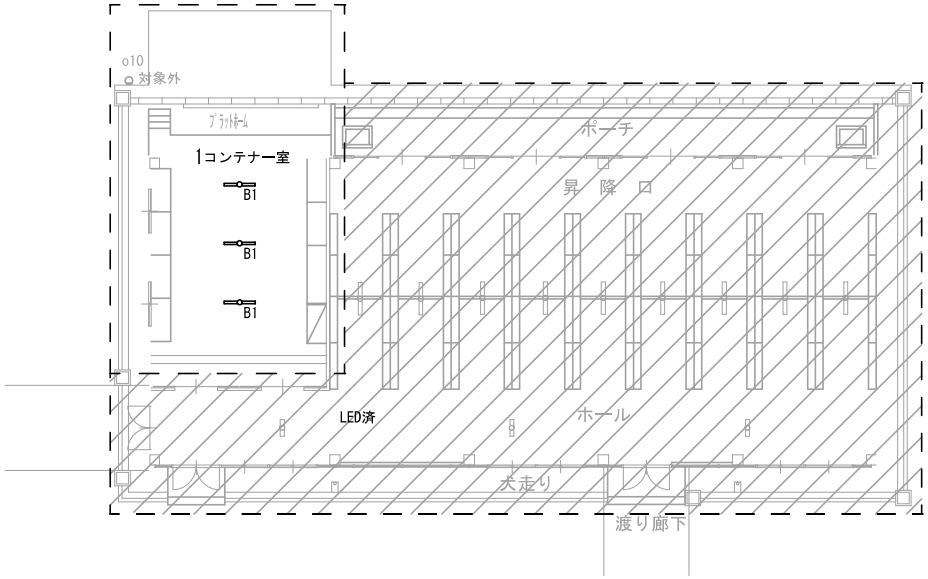

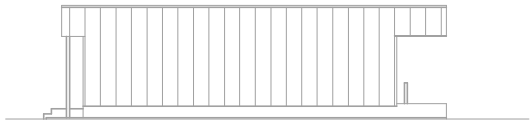

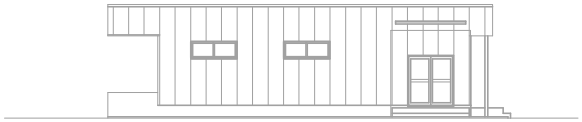

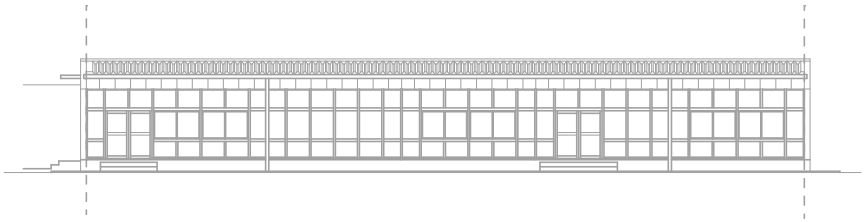

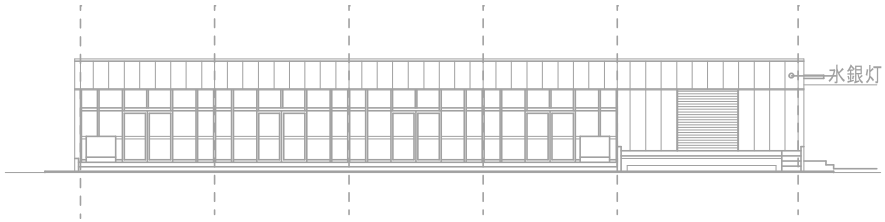

	物件名	東部中学校	図名	5 特別教室棟　平面図

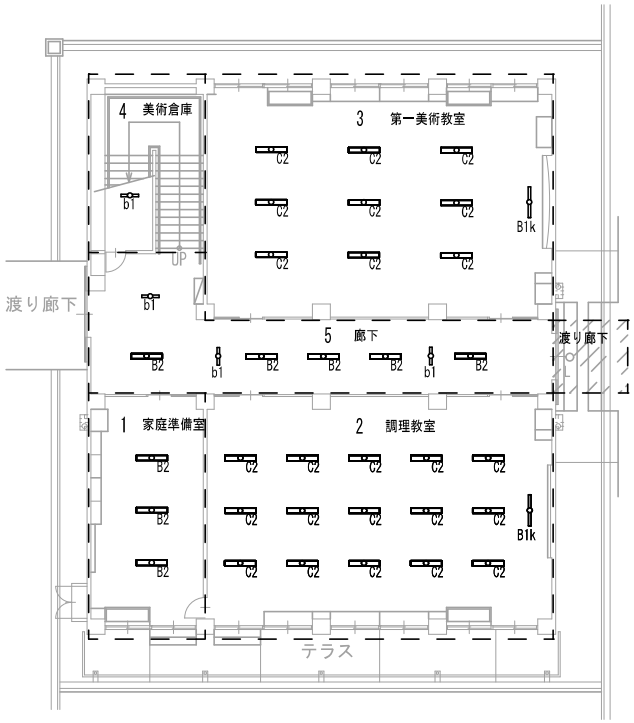

1階平面図

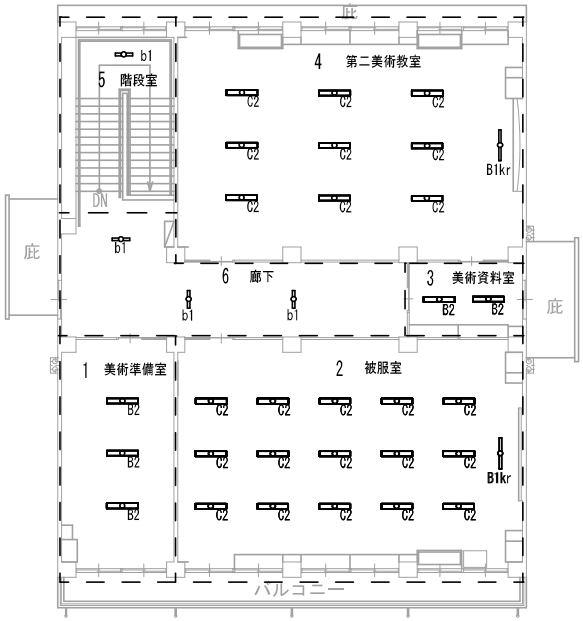

2階平面図

	物件名	図名
	東部中学校	6 第１体育館　　１階　平面図

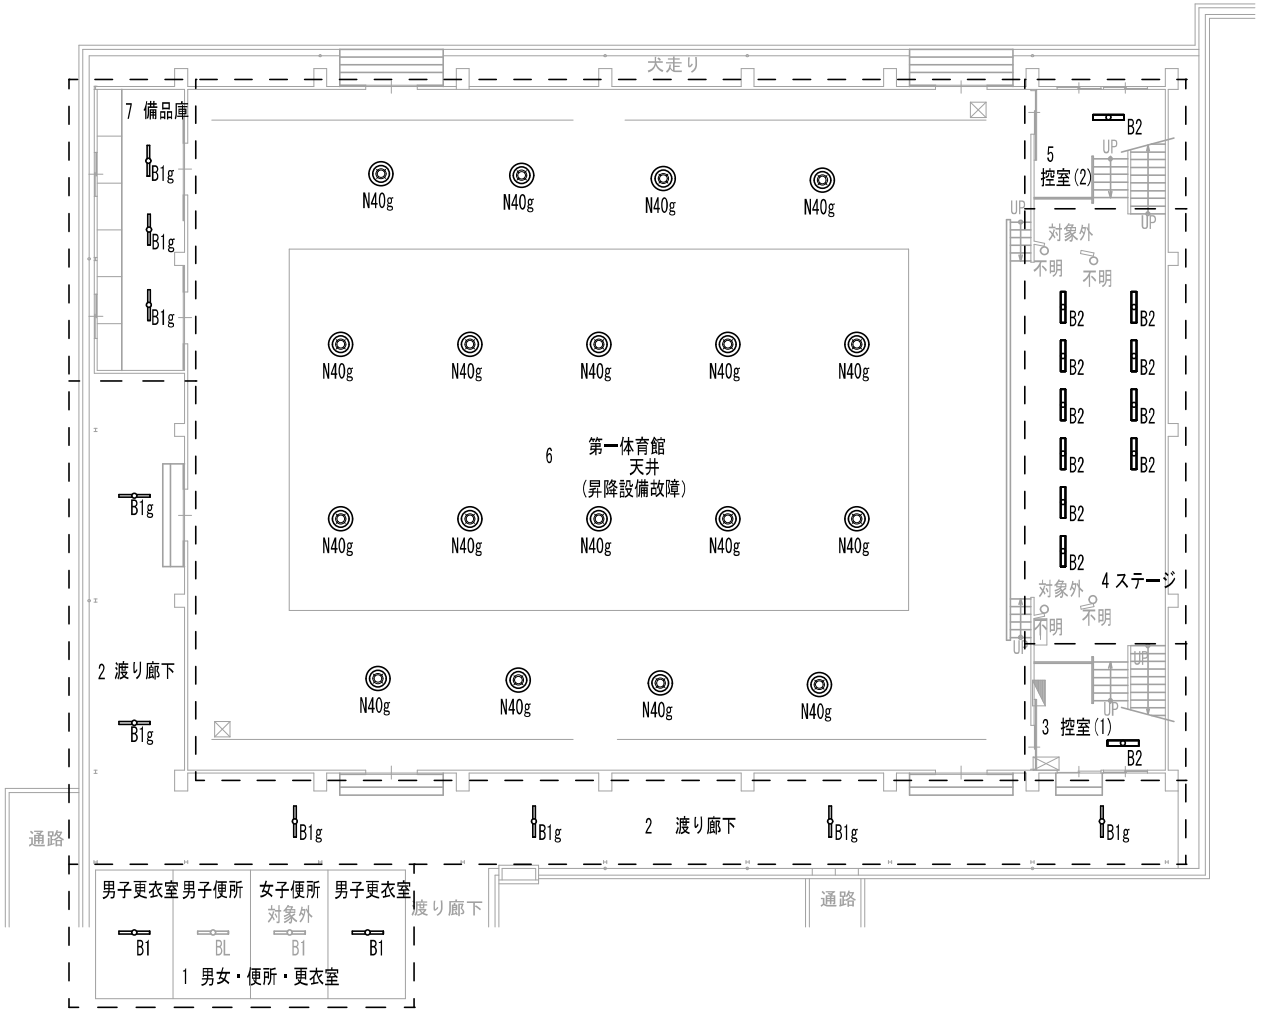

	物件名	図名
	東部中学校	6 第１体育館　２階　平面図

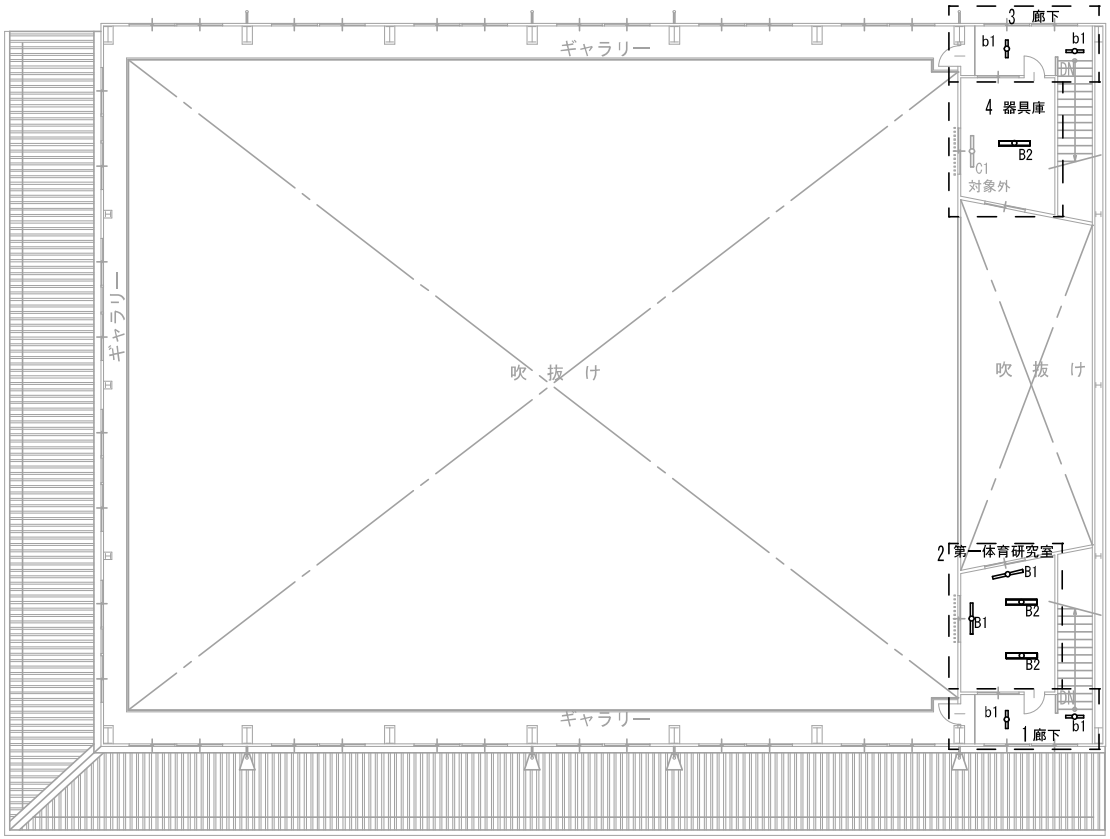

物件名	東部中学校	図名	7 第２体育館　１階　平面図

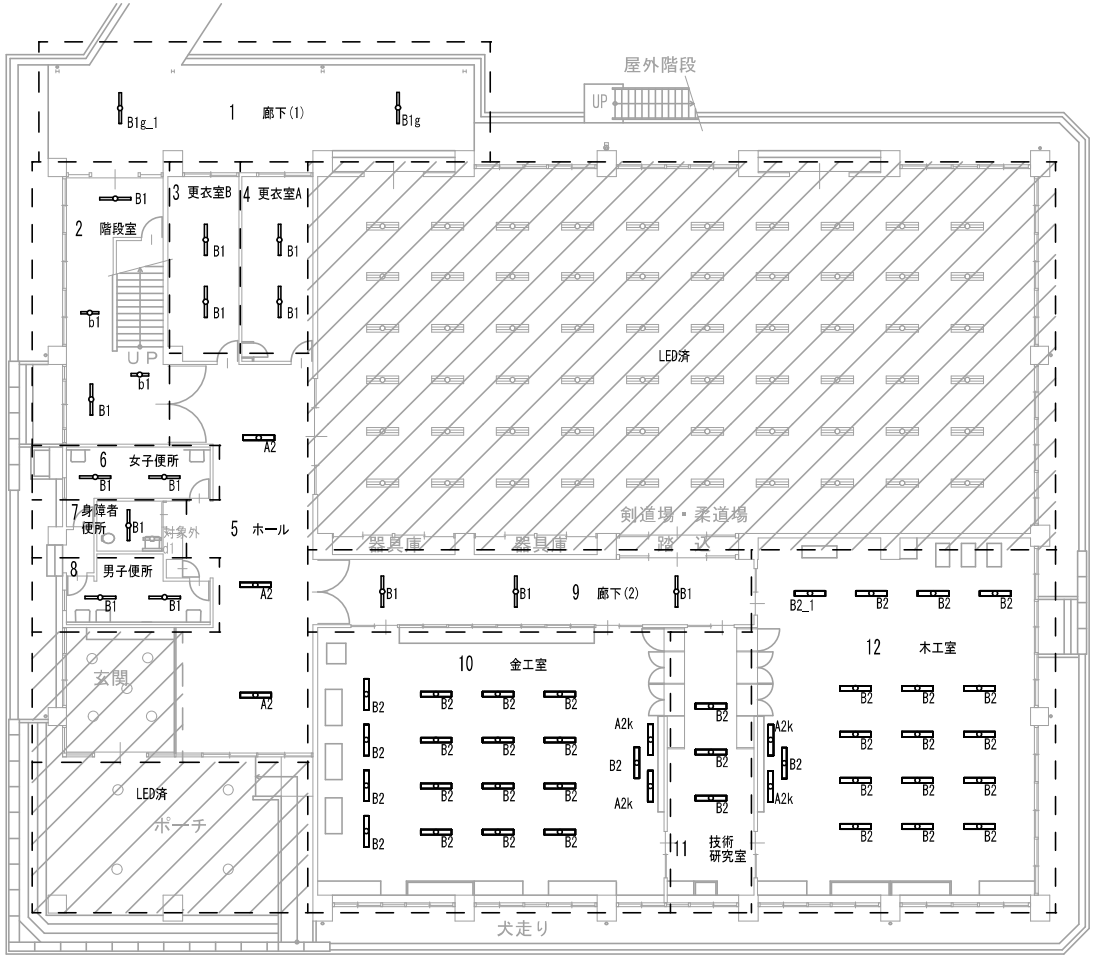

	物件名	東部中学校	図名	7 第２体育館　２階　平面図	

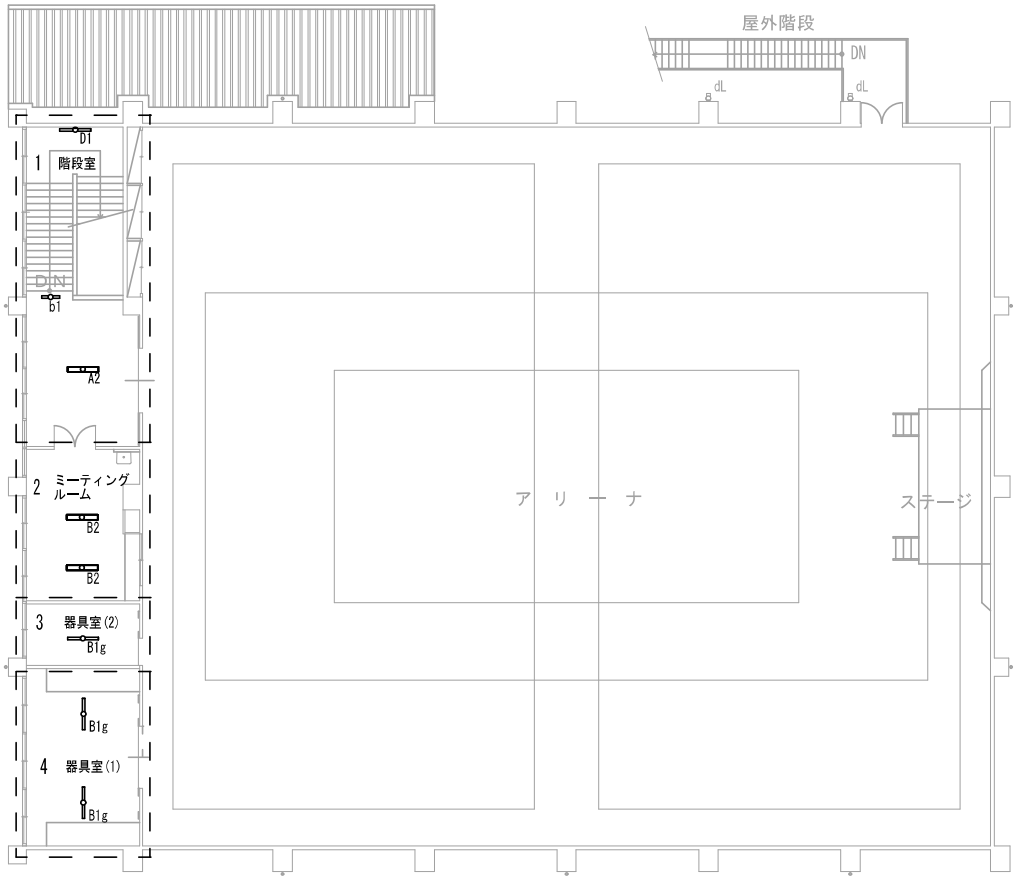

物件名	東部中学校	図名	7	第２体育館　　ギャラリー階　平面図

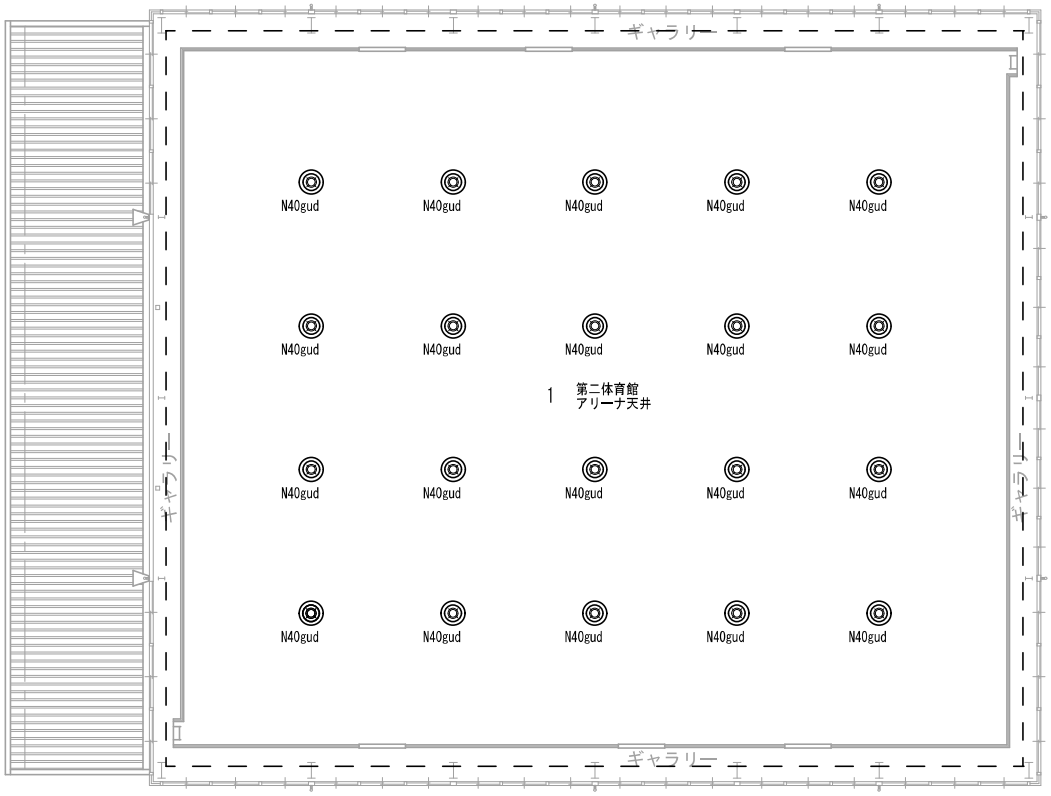

施設番号	施設名	建物番号ー建物名称	図名
2	若穂中学校	1 校舎1F・2F3F　2 体育館　3 格技室　4 受水槽　5 浄化槽　6 便所　7 部室　8 倉庫　9 ﾌﾟｰﾙ施設　10 外構	外構平面図（電気）

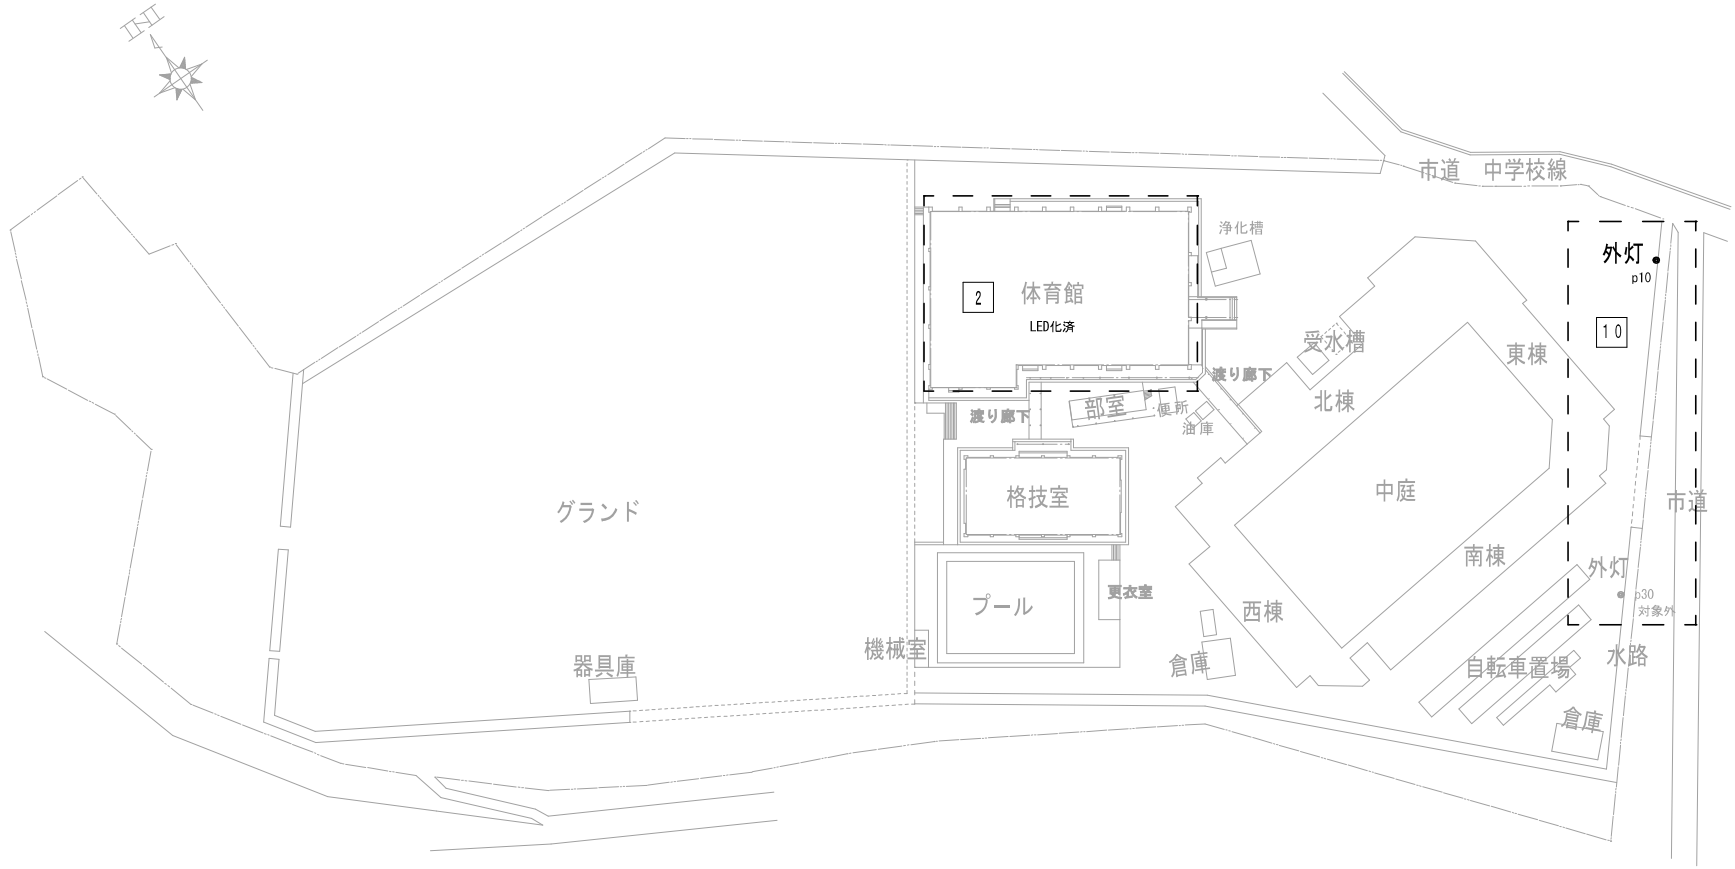

凡例

施設番号	2	若穂中学校			
建物番号	1	校舎1F・2F・3F	6	便所	
	2	体育館	7	部室	
	3	格技室	8	倉庫	
	4	受水槽	9	プール施設	
	5	浄化槽	10	外構	

物件名

若穂中学校１（校舎） 1

図面

１階平面図　（Ｓ＝１／３００）

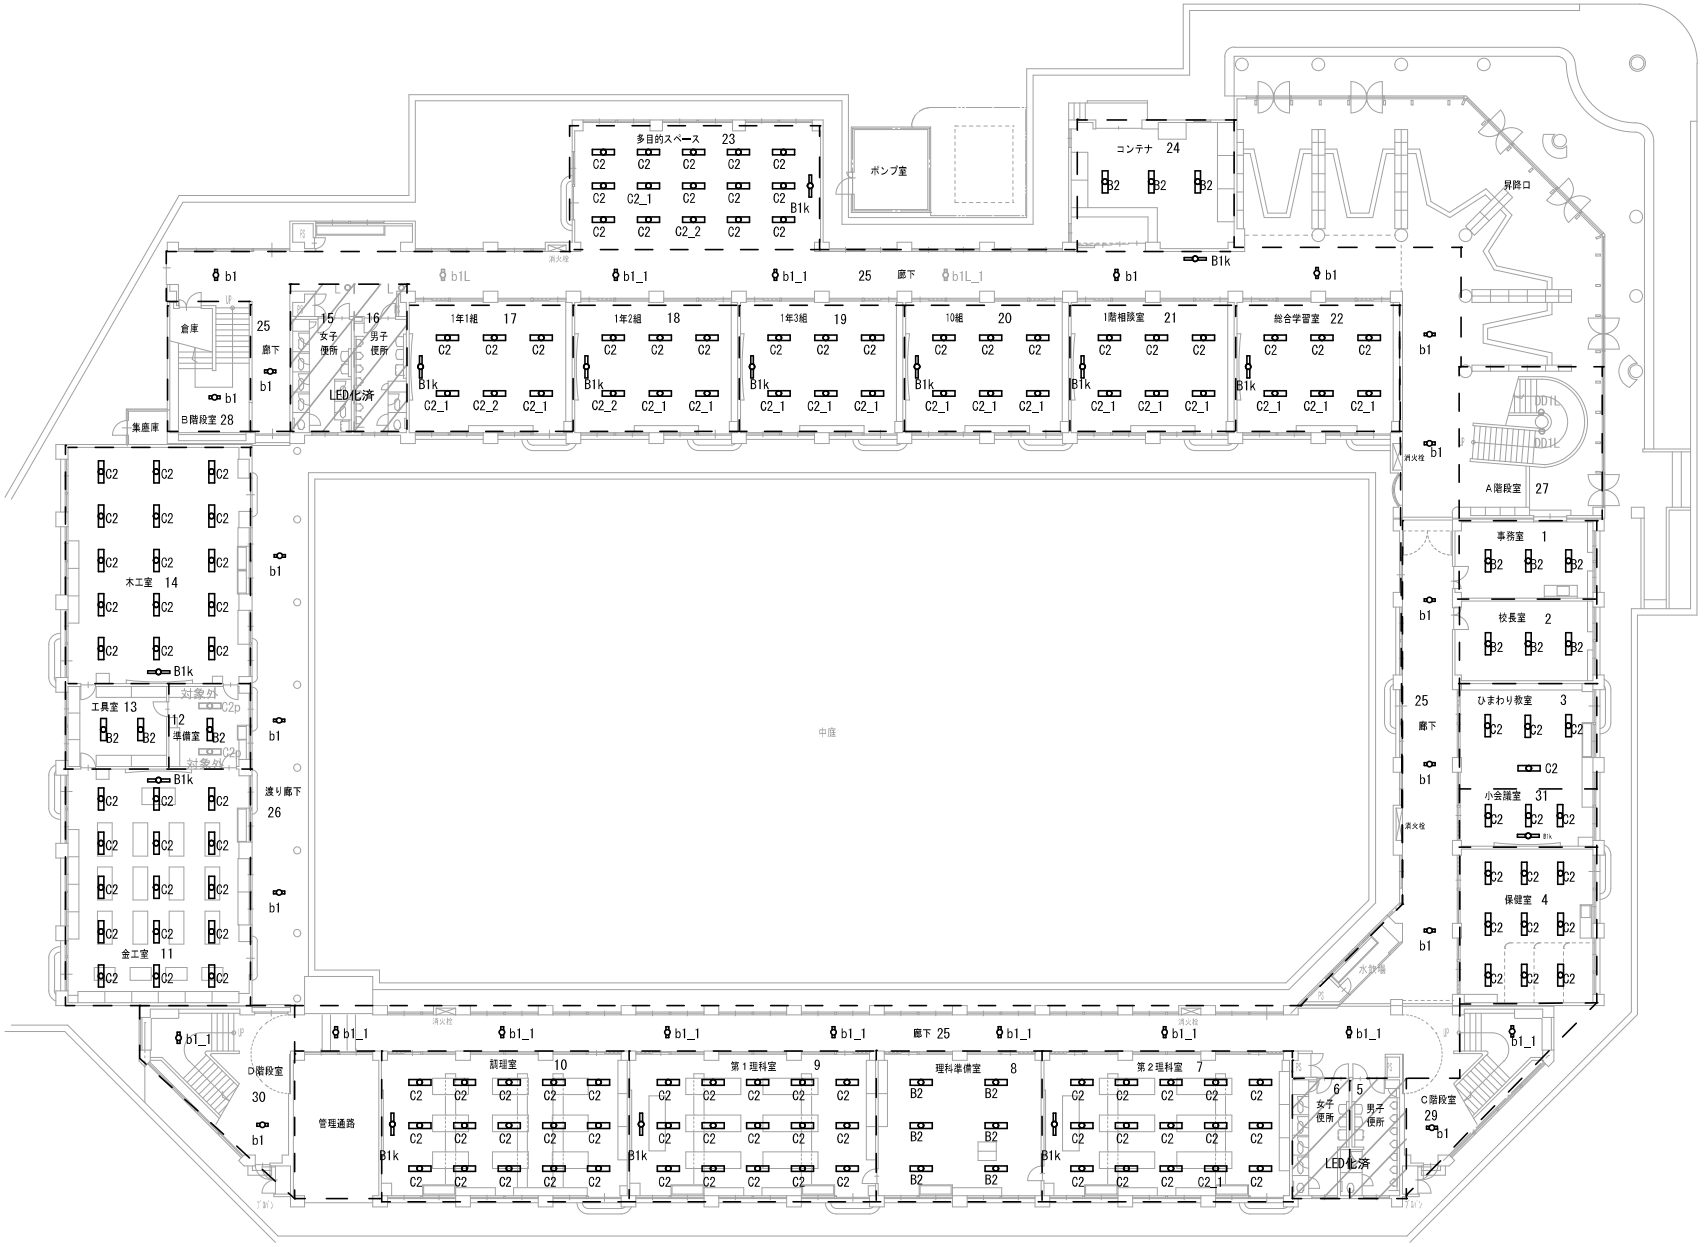

物件名

若穂中学校１（校舎） 1

図面

２階平面図　（Ｓ＝１／３００）

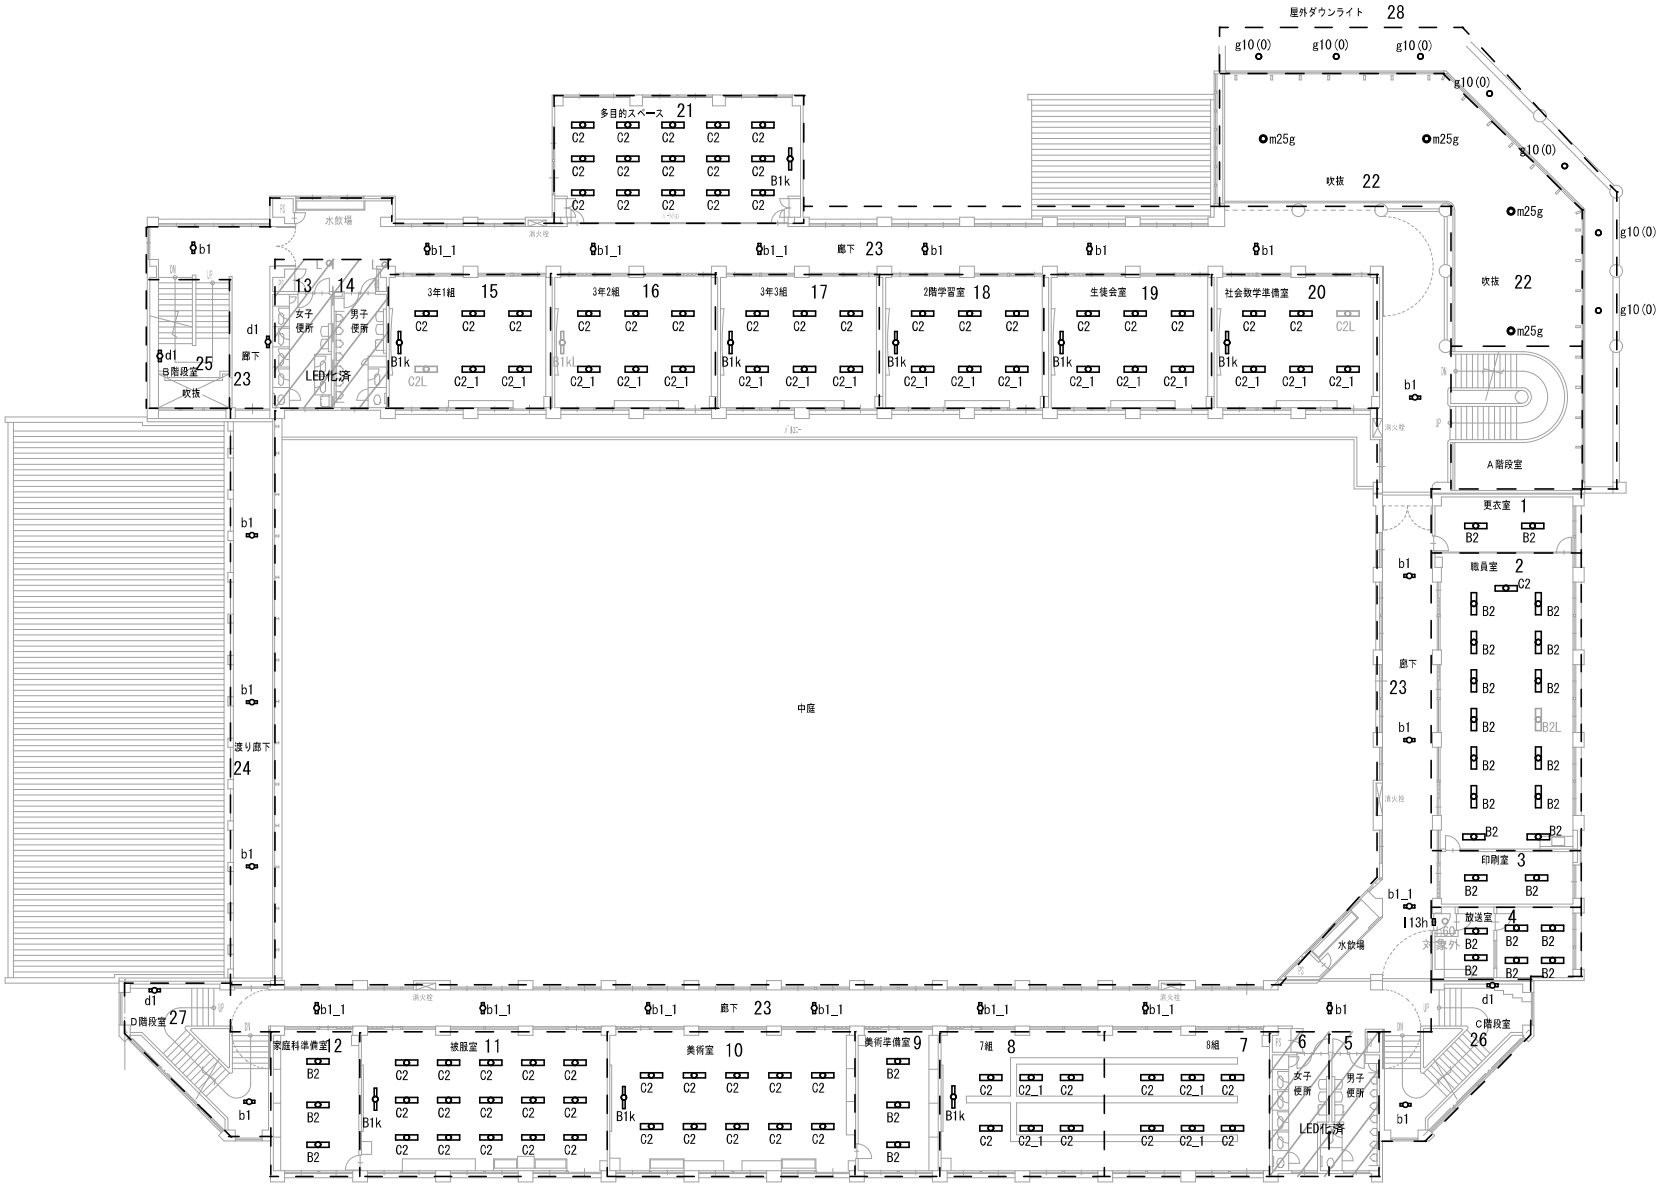

物件名

若穂中学校１（校舎） 1

図面

３階平面図 （Ｓ＝１／３００）

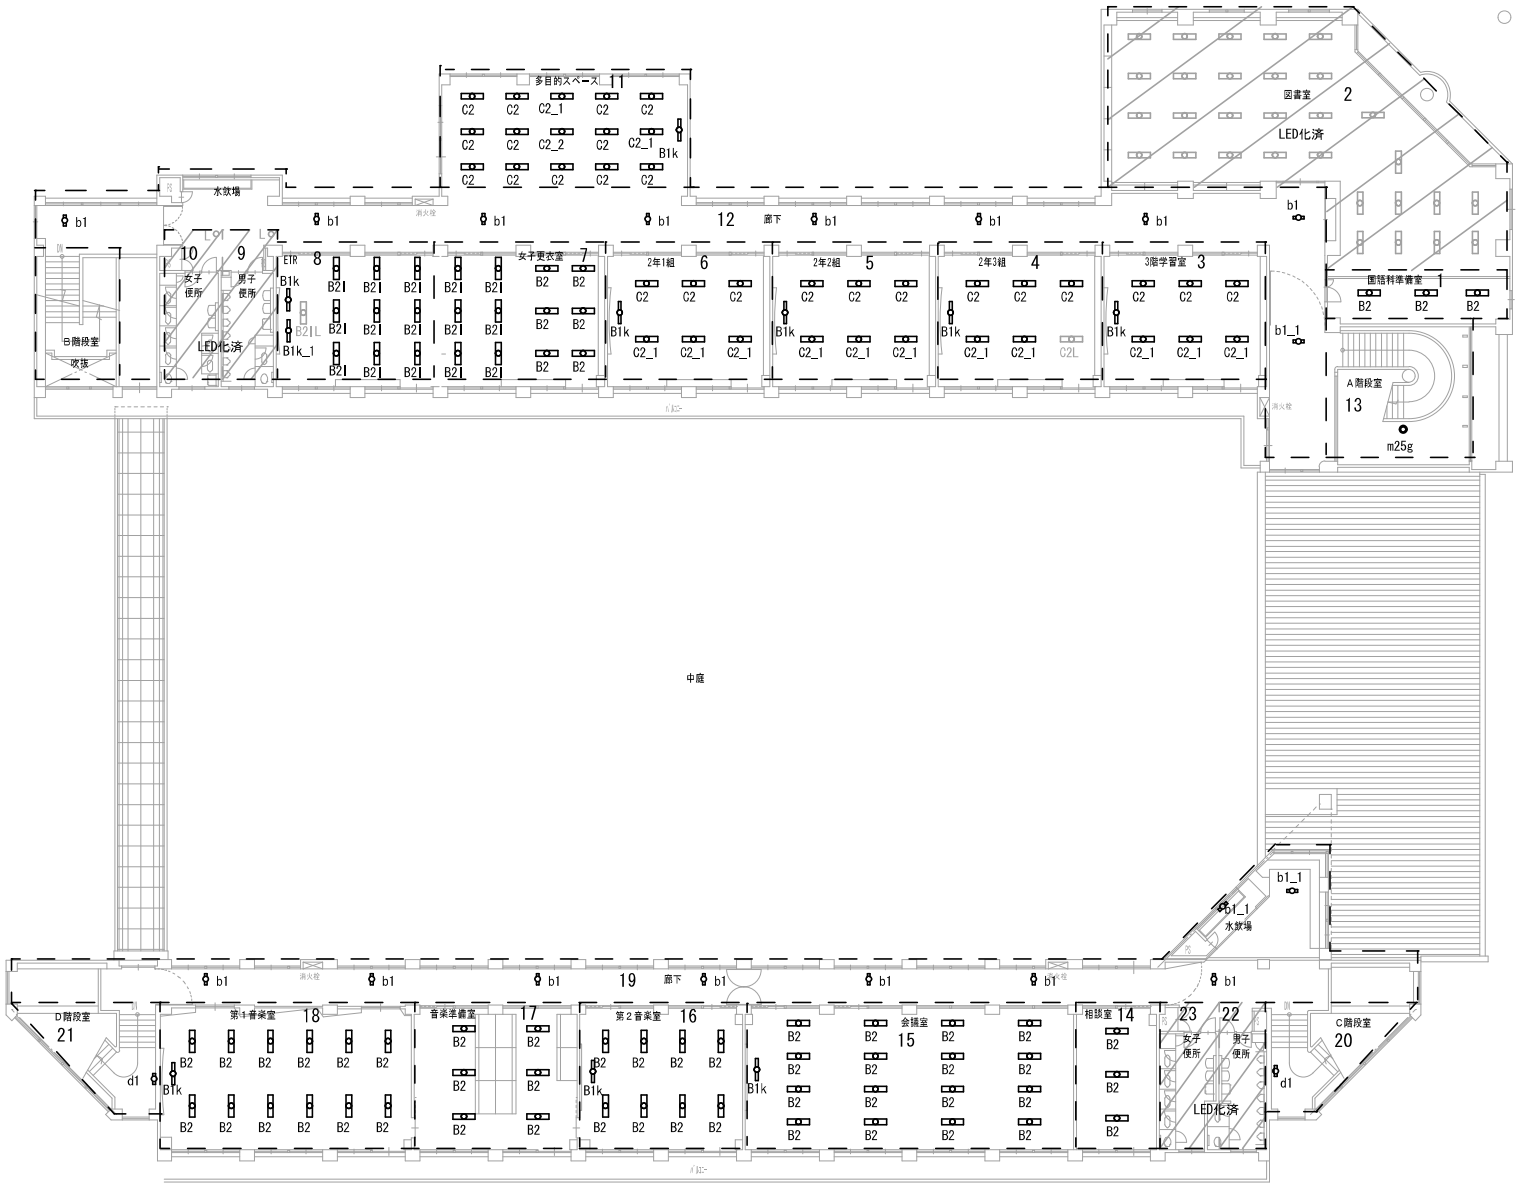

物件名

若穂中学校　1　　若穂中学校４～８（付属棟）

図面

仕上・平面図・立面図

校舎　4F

高架水槽室　1
（イメージ）

1

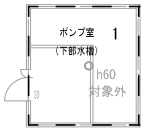

4

平面図

4ー受水槽　　S＝1／200

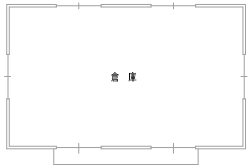

平面図

9ー倉庫（プレハブ）　　S＝1／200

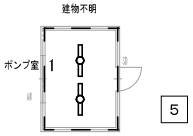

5

平面図

5ー浄化槽　　S＝1／200

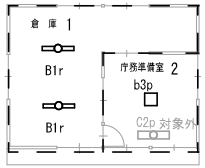

8

平面図

10ー倉庫（プレハブ）　　S＝1／200

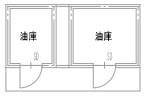

平面図

6ー油庫　　S＝1／200

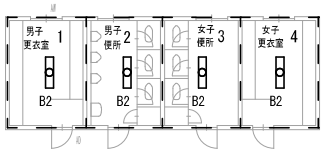

9

平面図

11ープール施設（便所・更衣室）　　S＝1／200

便所　1

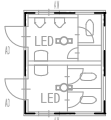

6

平面図

7ー外部便所　　S＝1／200

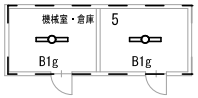

9

平面図

11ープール施設（機械室・倉庫）　　S＝1／200

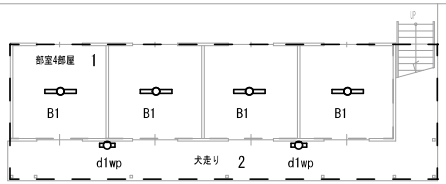

1階平面図

7

2階平面図

8ー部室（プレハブ）　　S＝1／200

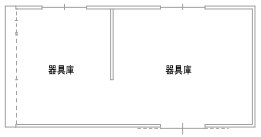

平面図

12ーグランド（器具庫：プレハブ）　　S＝1／200

物件名　　図面

若穂中学校３（格技室）　　平面図

格技室　３

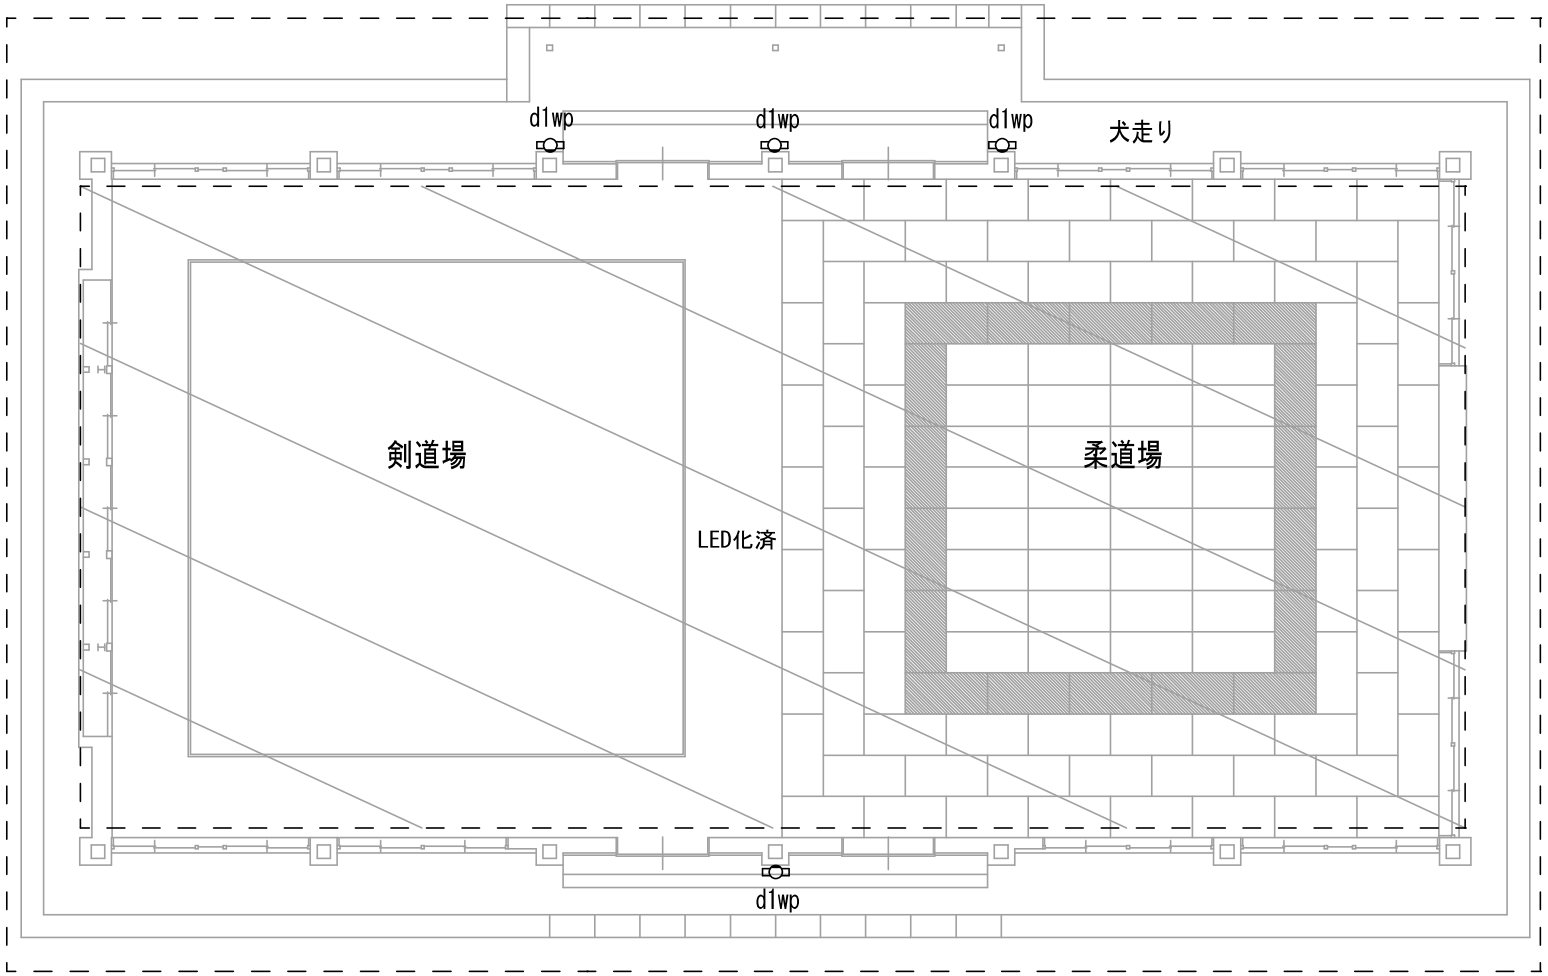

施設番号	施設名	建物番号ー建物名称	図名	縮尺
3	安茂里小学校	1管理棟 2西校舎 3南校舎 4東校舎 5体育館 6プール 7外構	外構図	1:100

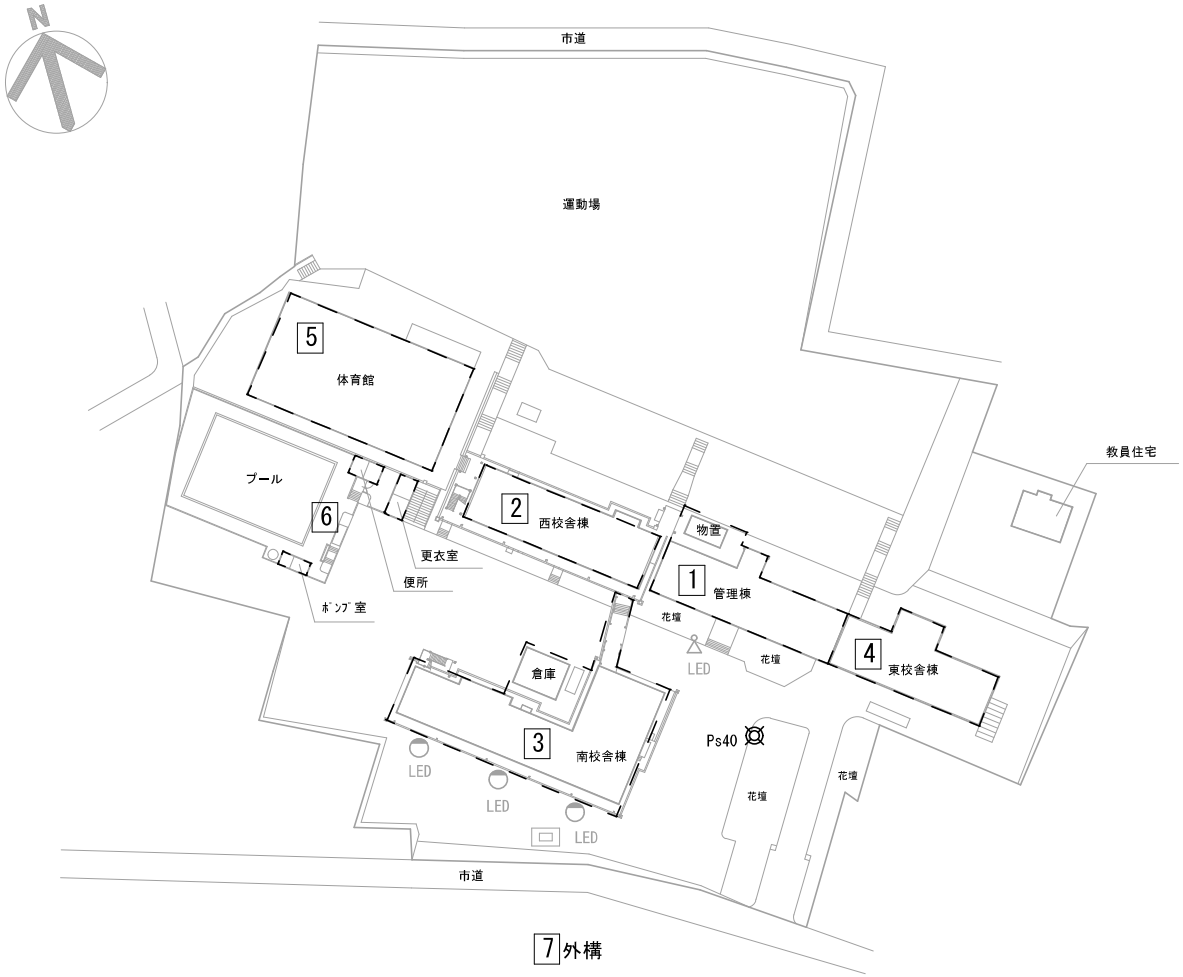

凡例

施設番号	7	安茂里小学校	
建物番号	1	管理棟	6 プール
	2	西校舎	7 外構
	3	南校舎	
	4	東校舎	
	5	体育館	

施設番号	施設名	建物番号ー建物名称	図名	縮尺
3	安茂里小学校	1 管理棟 2 西校舎 3 南校舎 4 東校舎 5 体育館 6 プール 7 外構	管理棟（赤心館）	1:100

1 管理棟

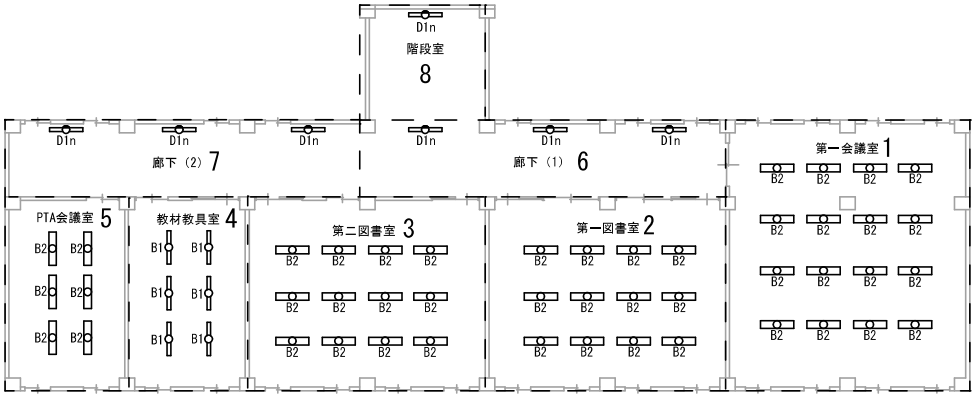

2階平面図

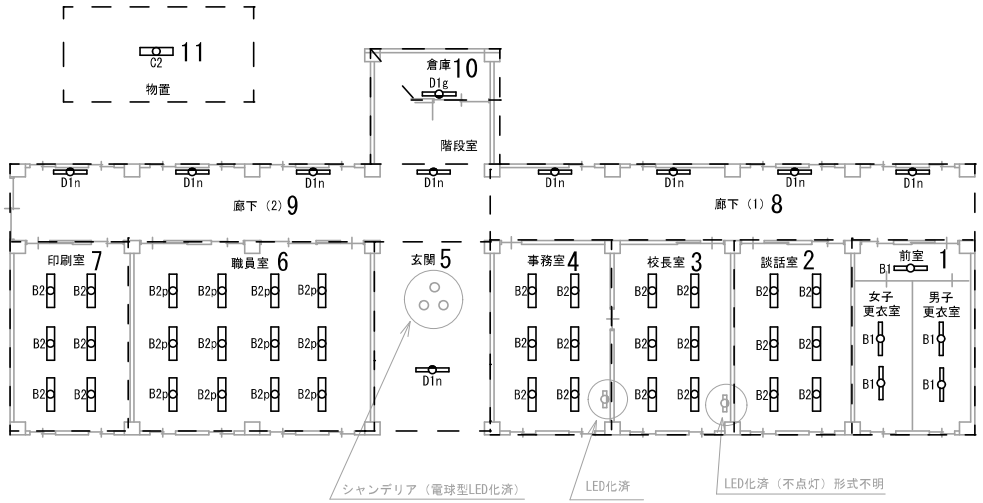

1階平面図

凡例

施設番号 7	安茂里小学校		
建物番号 1	管理棟	6	プール
2	西校舎	7	外構
3	南校舎		
4	東校舎		
5	体育館		

施設番号	施設名	建物番号ー建物名称	図名	縮尺
3	安茂里小学校	1管理棟 2西校舎 3南校舎 4東校舎 5体育館 6プール 7外構	西校舎1.2階	1:200

2西校舎

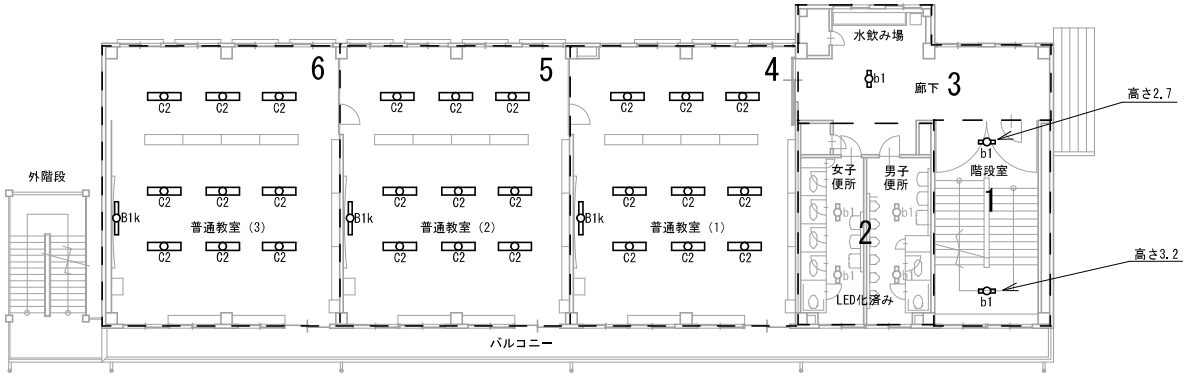

２Ｆ平面図

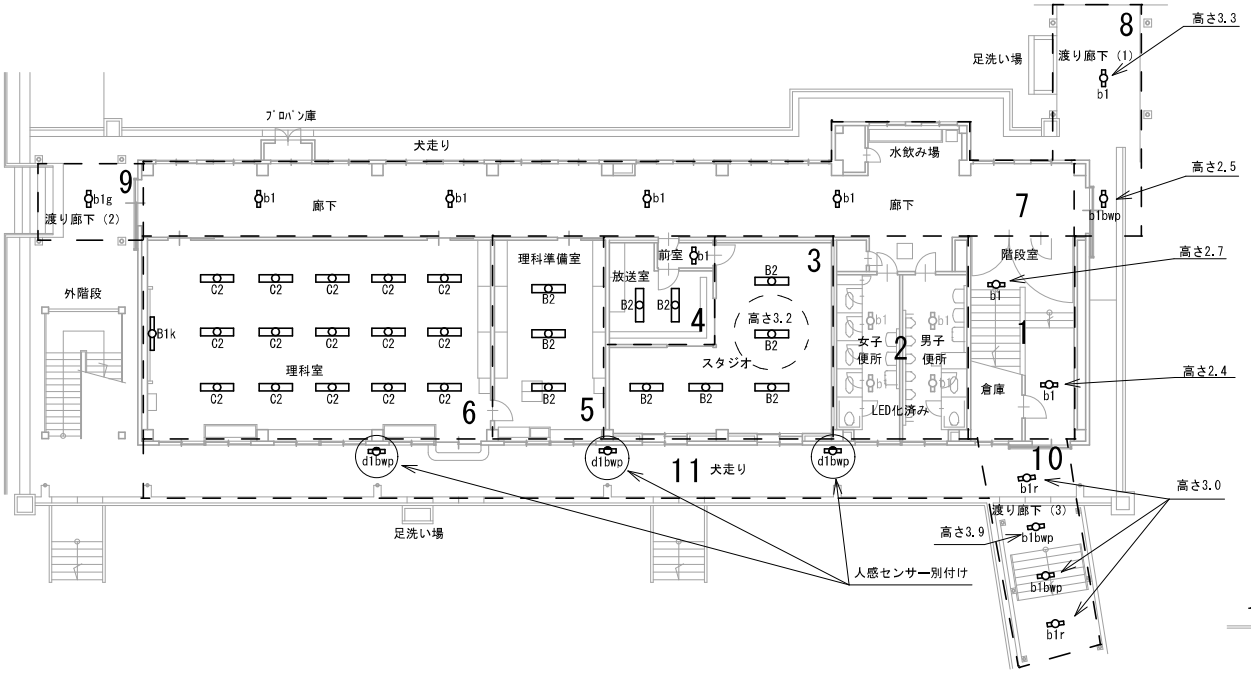

１Ｆ平面図

凡例

施設番号 7	安茂里小学校		
建物番号 1	管理棟	6	プール
2	西校舎	7	外構
3	南校舎		
4	東校舎		
5	体育館		

施設番号	施設名	建物番号ー建物名称	図名	縮尺
3	安茂里小学校	1管理棟 2西校舎 3南校舎 4東校舎 5体育館 6プール 7外構	西校舎3階	1:200

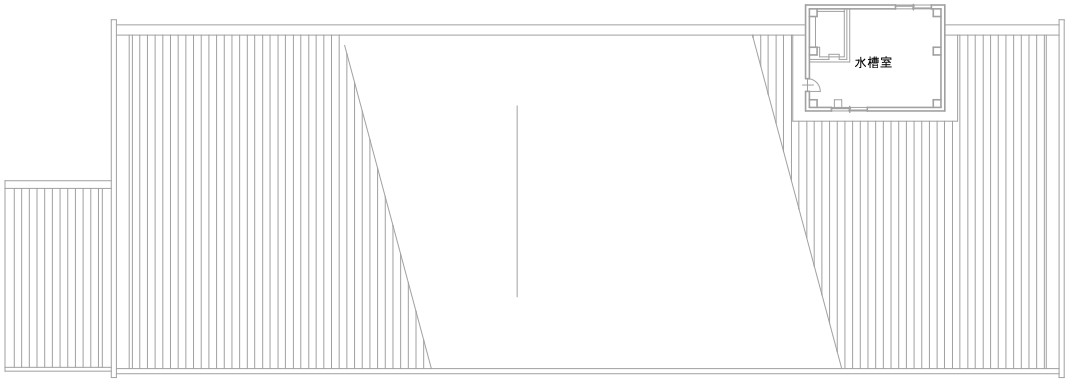

ＰＨ平面図　S=1/200

2 西校舎

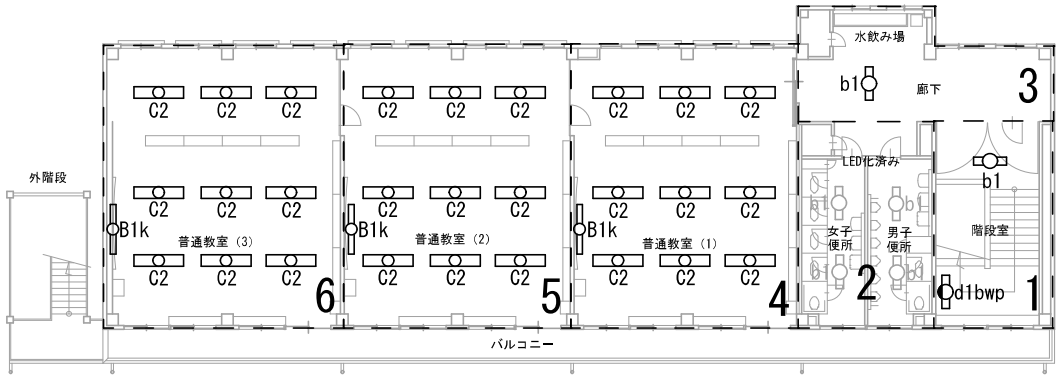

３Ｆ平面図　S=1/200

凡例

施設番号 7	安茂里小学校		
建物番号 1	管理棟	6	プール
2	西校舎	7	外構
3	南校舎		
4	東校舎		
5	体育館		

施設番号	施設名	建物番号ー建物名称	図名	縮尺
3	安茂里小学校	1管理棟 2西校舎 3南校舎 4東校舎 5体育館 6プール 7外構	南校舎1.2F	1:200

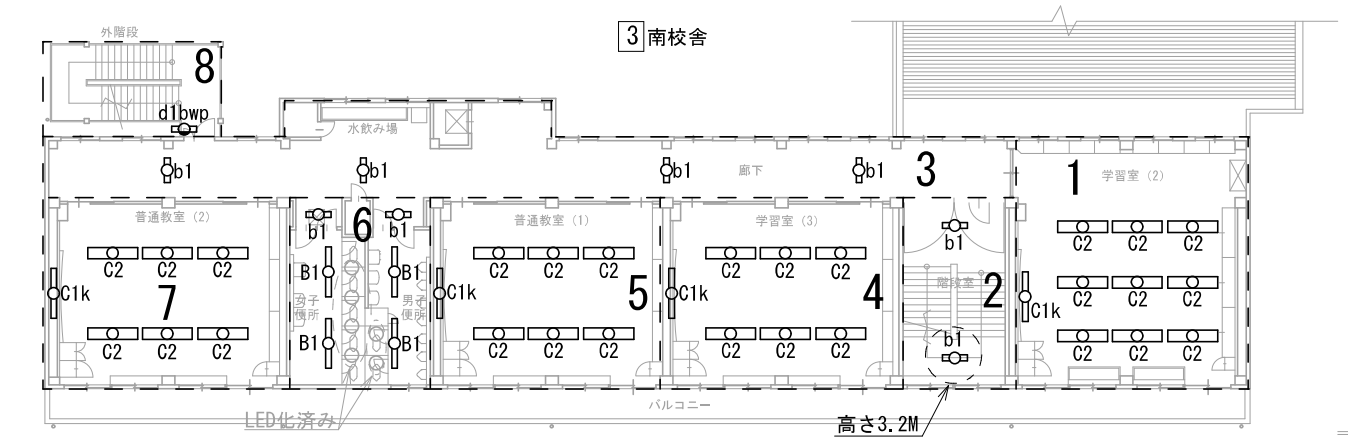

２Ｆ平面図　S=1/200

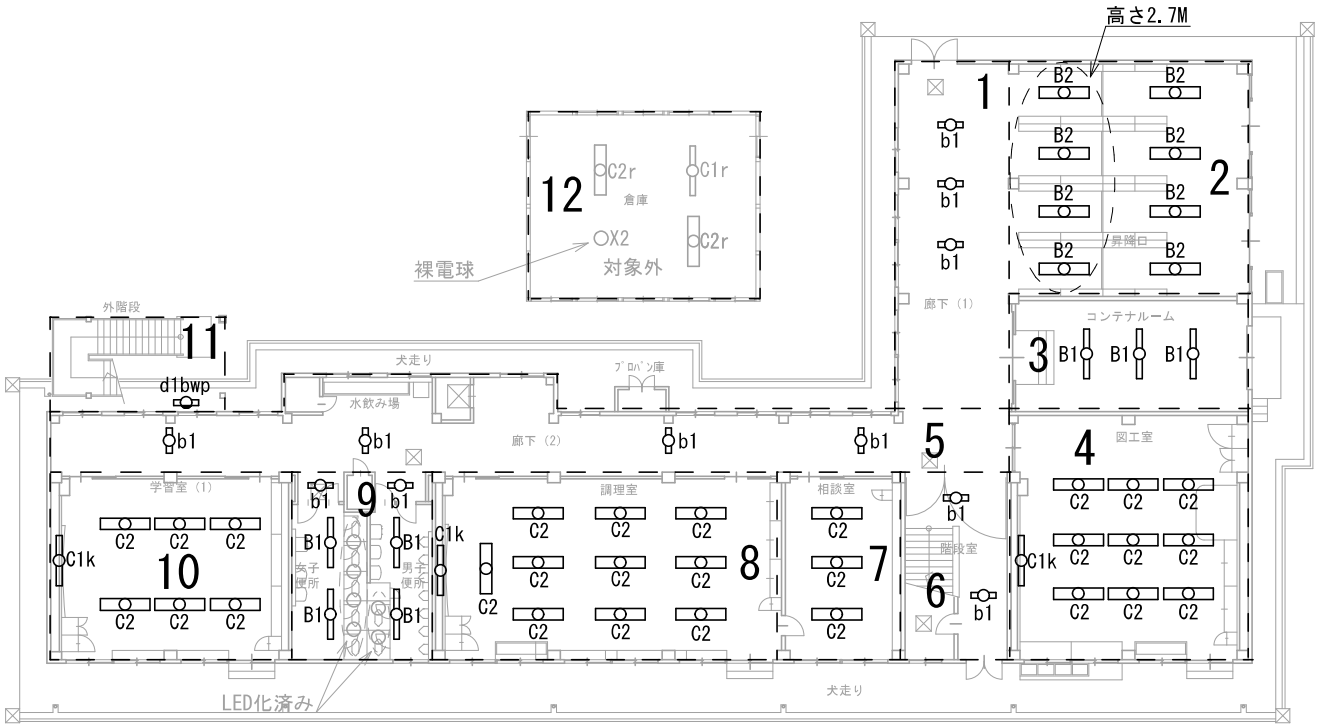

１Ｆ平面図　S=1/200

凡例

施設番号 7	安茂里小学校		
建物番号 1	管理棟	6	プール
2	西校舎	7	外構
3	南校舎		
4	東校舎		
5	体育館		

施設番号	施設名	建物番号ー建物名称	図名	縮尺
3	安茂里小学校	1 管理棟 2 西校舎 3 南校舎 4 東校舎 5 体育館 6 プール 7 外構	南校舎3.4階	1:200

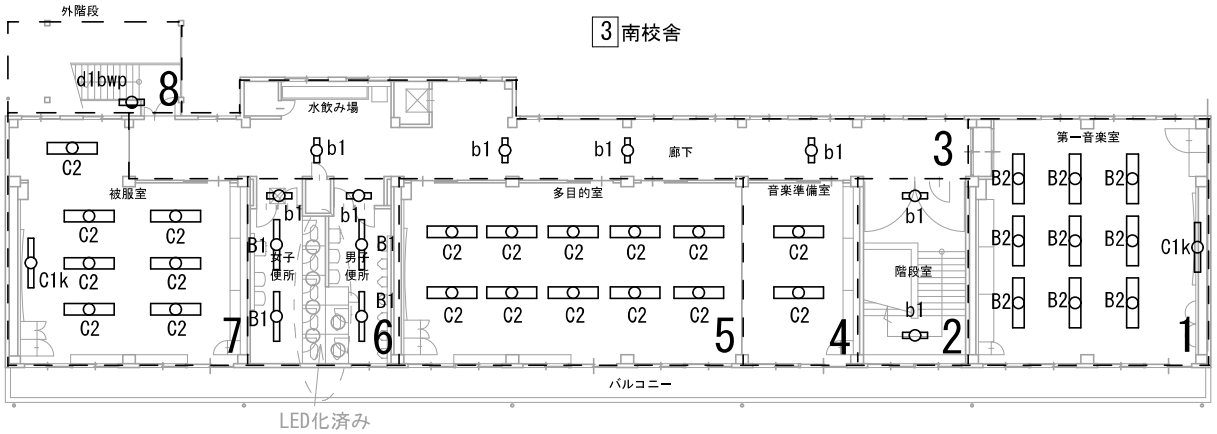

4 F 平面図　S=1/200

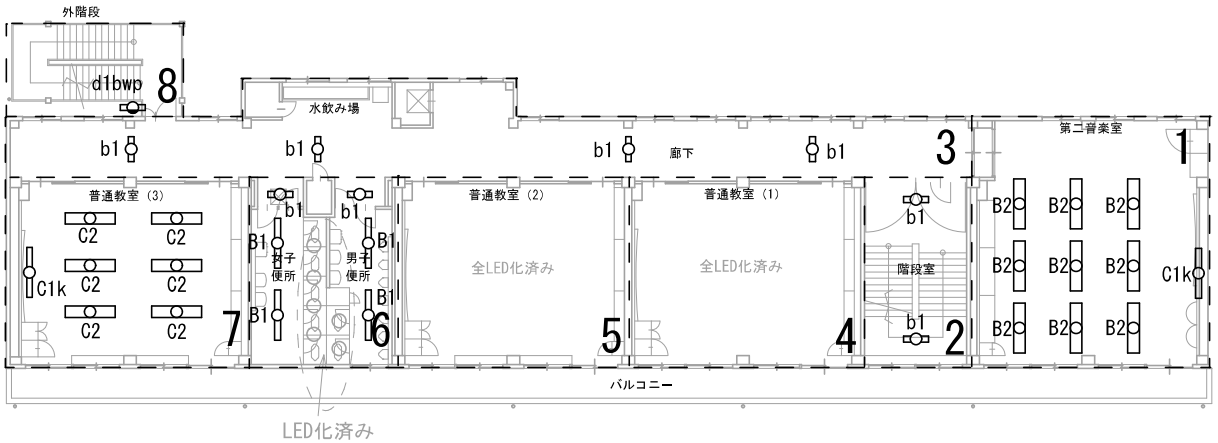

3 F 平面図　S=1/200

凡例

施設番号 7	安茂里小学校		
建物番号 1	管理棟	6	プール
2	西校舎	7	外構
3	南校舎		
4	東校舎		
5	体育館		

施設番号	施設名	建物番号ー建物名称	図名	縮尺
3	安茂里小学校	1管理棟 2西校舎 3南校舎 4東校舎 5体育館 6プール 7倉庫 8物置	東校舎1・2・3F平面図	1:100

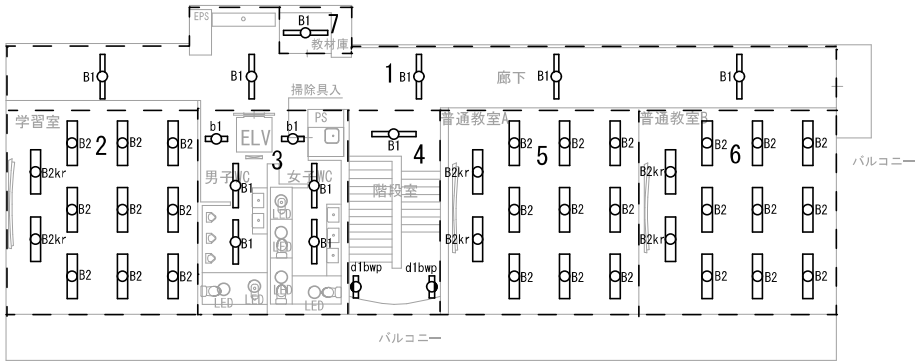

東校舎3F

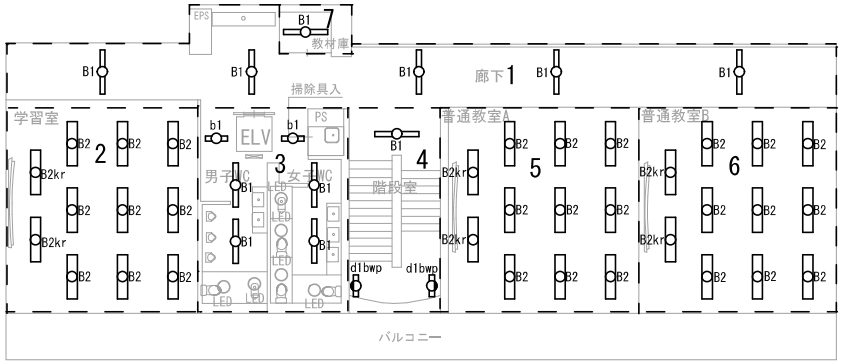

東校舎2F

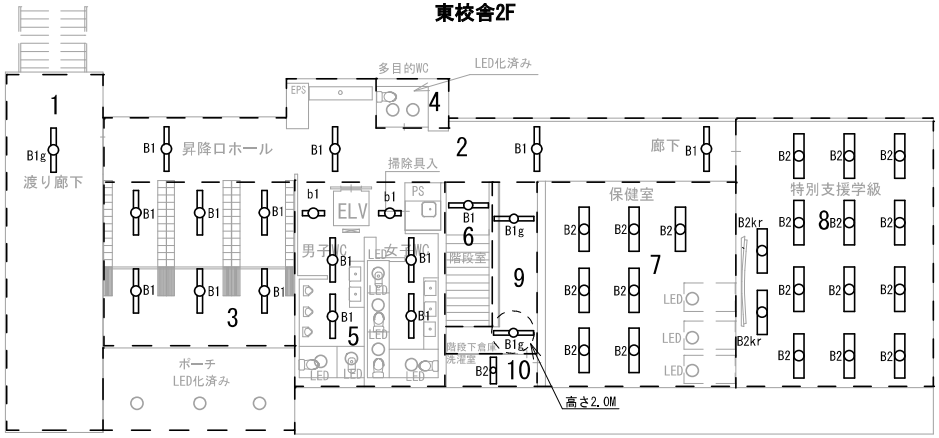

東校舎1F

凡例

施設番号 7	安茂里小学校		
建物番号 1	管理棟	6	管理棟
2	西校舎	7	倉庫
3	南校舎	8	物置
4	東校舎	9	外構
5	体育館		

施設番号	施設名	建物番号一建物名称	図名	縮尺
3	安茂里小学校	1管理棟 2西校舎 3南校舎 4東校舎 5体育館 6プール 7外構	体育館	1:100

5体育館

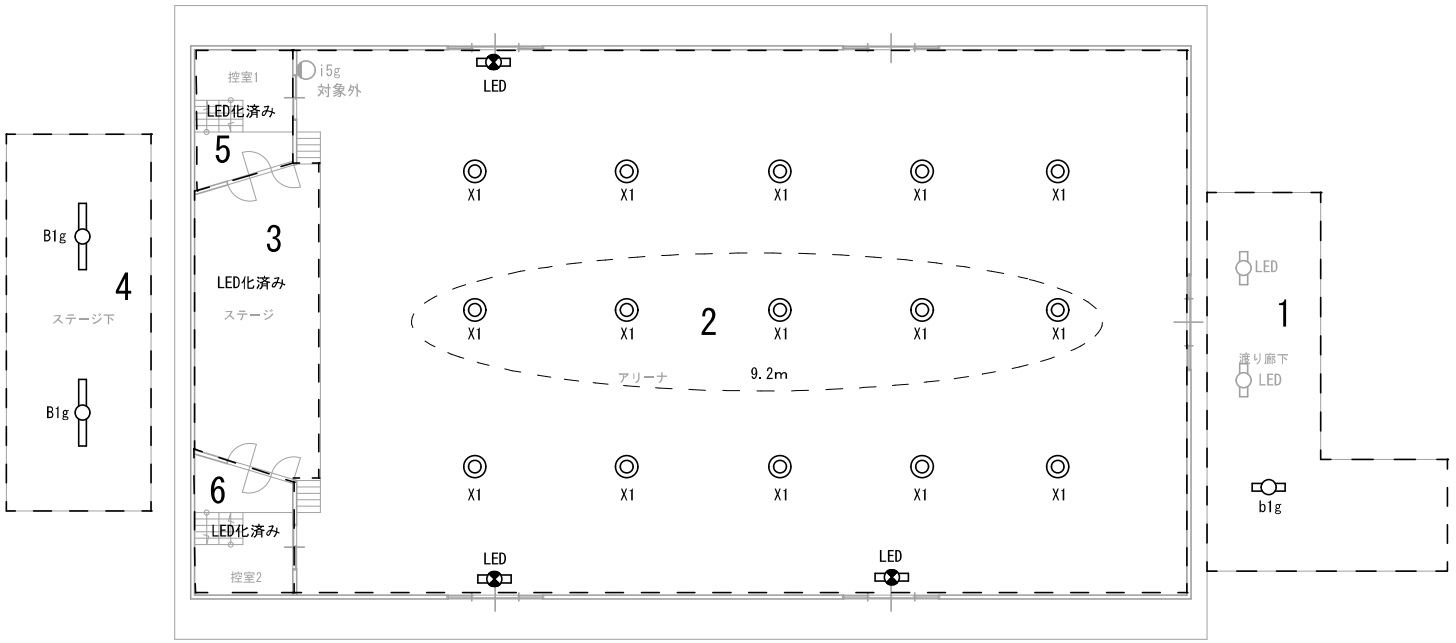

凡例

施設番号	7	安茂里小学校	
建物番号	1	管理棟	6 プール
	2	西校舎	7 外構
	3	南校舎	
	4	東校舎	
	5	体育館	

施設番号	施設名	建物番号ー建物名称	図名	縮尺
3	安茂里小学校	1管理棟 2西校舎 3南校舎 4東校舎 5体育館 6プール 7外構	プール	NoScale

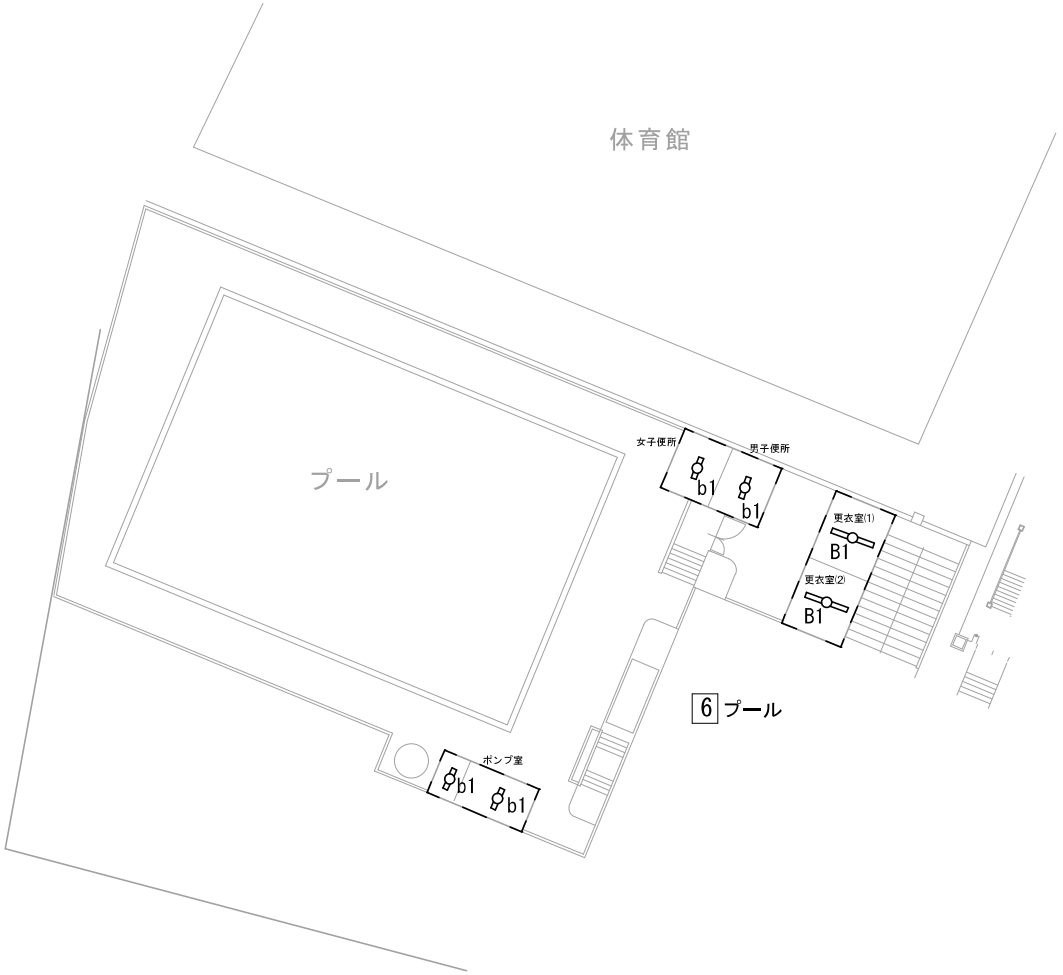

凡例

施設番号	7	安茂里小学校	
建物番号	1	管理棟	6 プール
	2	西校舎	7 外構
	3	南校舎	
	4	東校舎	
	5	体育館	

	物件名	図　名	
	朝陽小学校	（電気）　配置図	3 外構

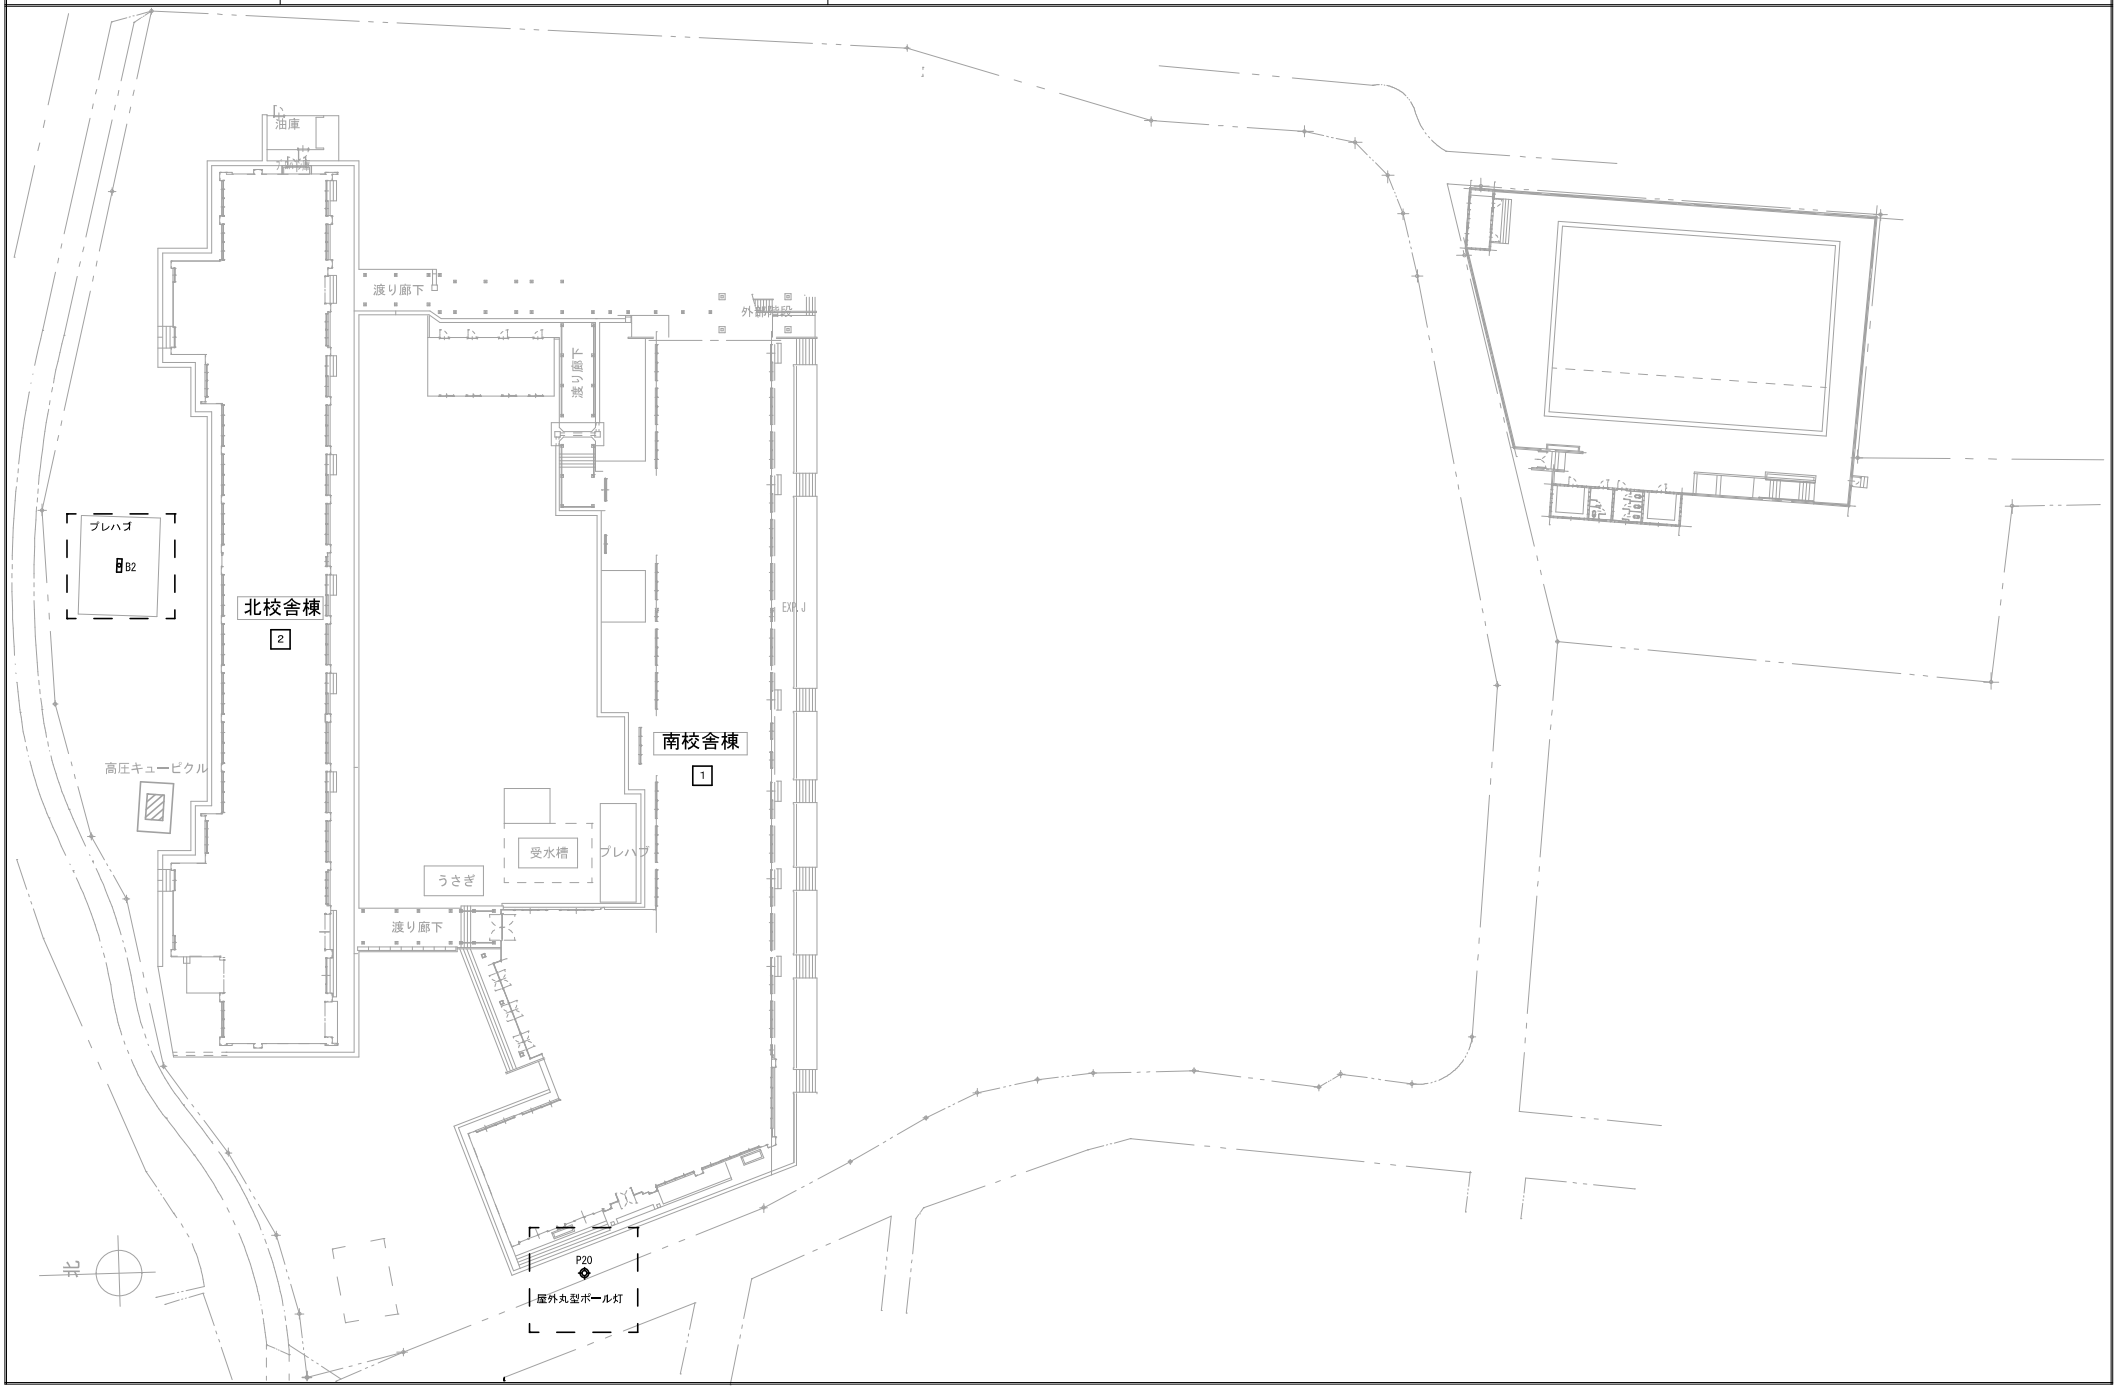

	物件名	図　名	
	朝陽小学校	南校舎棟　１階平面図	1

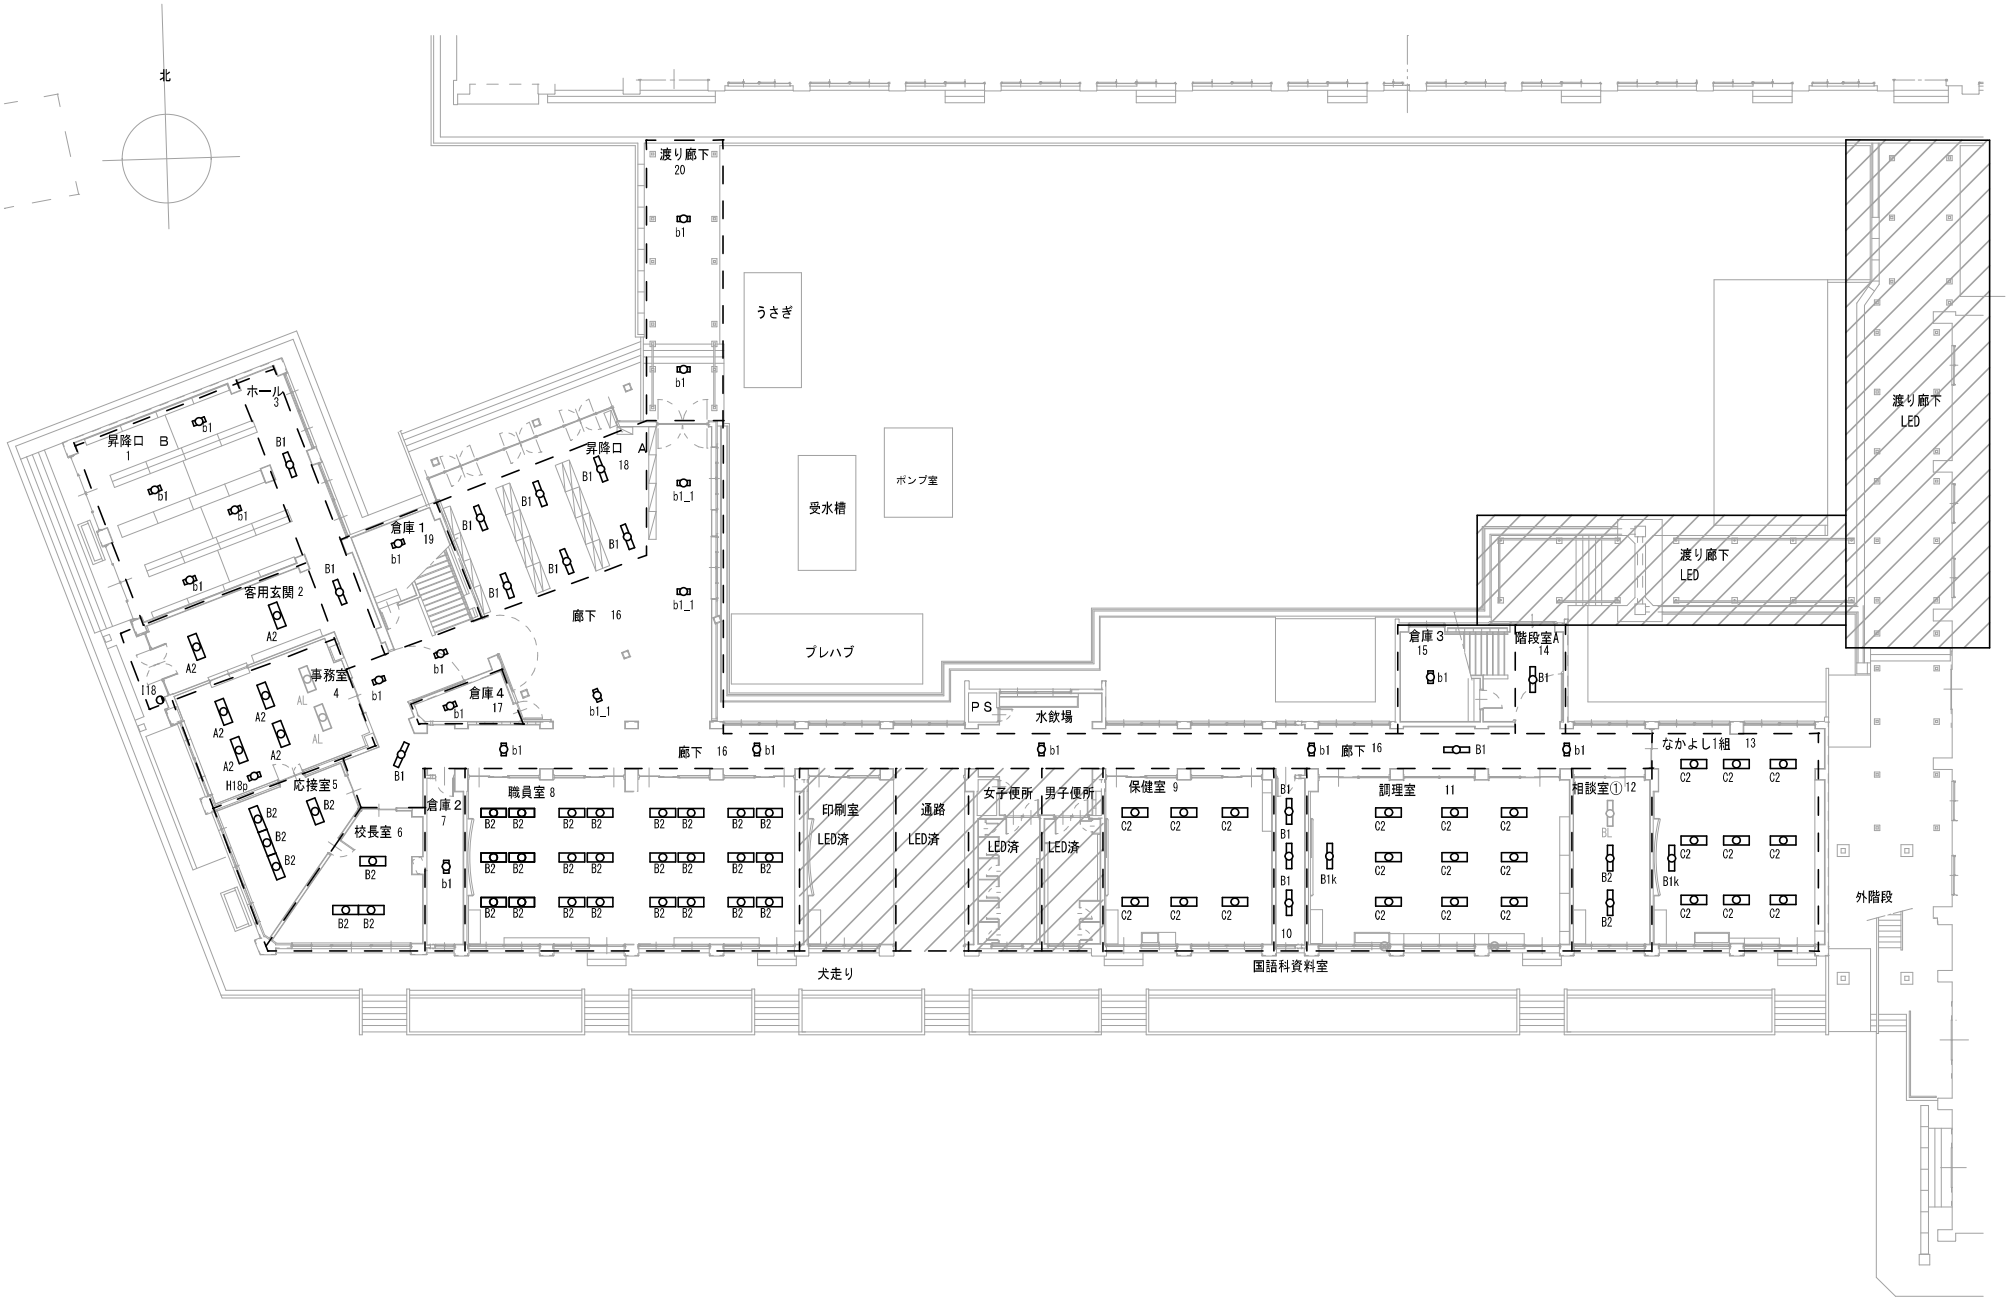

	物件名	図　名	
	朝陽小学校	（電気）　南校舎棟　２階平面図	1

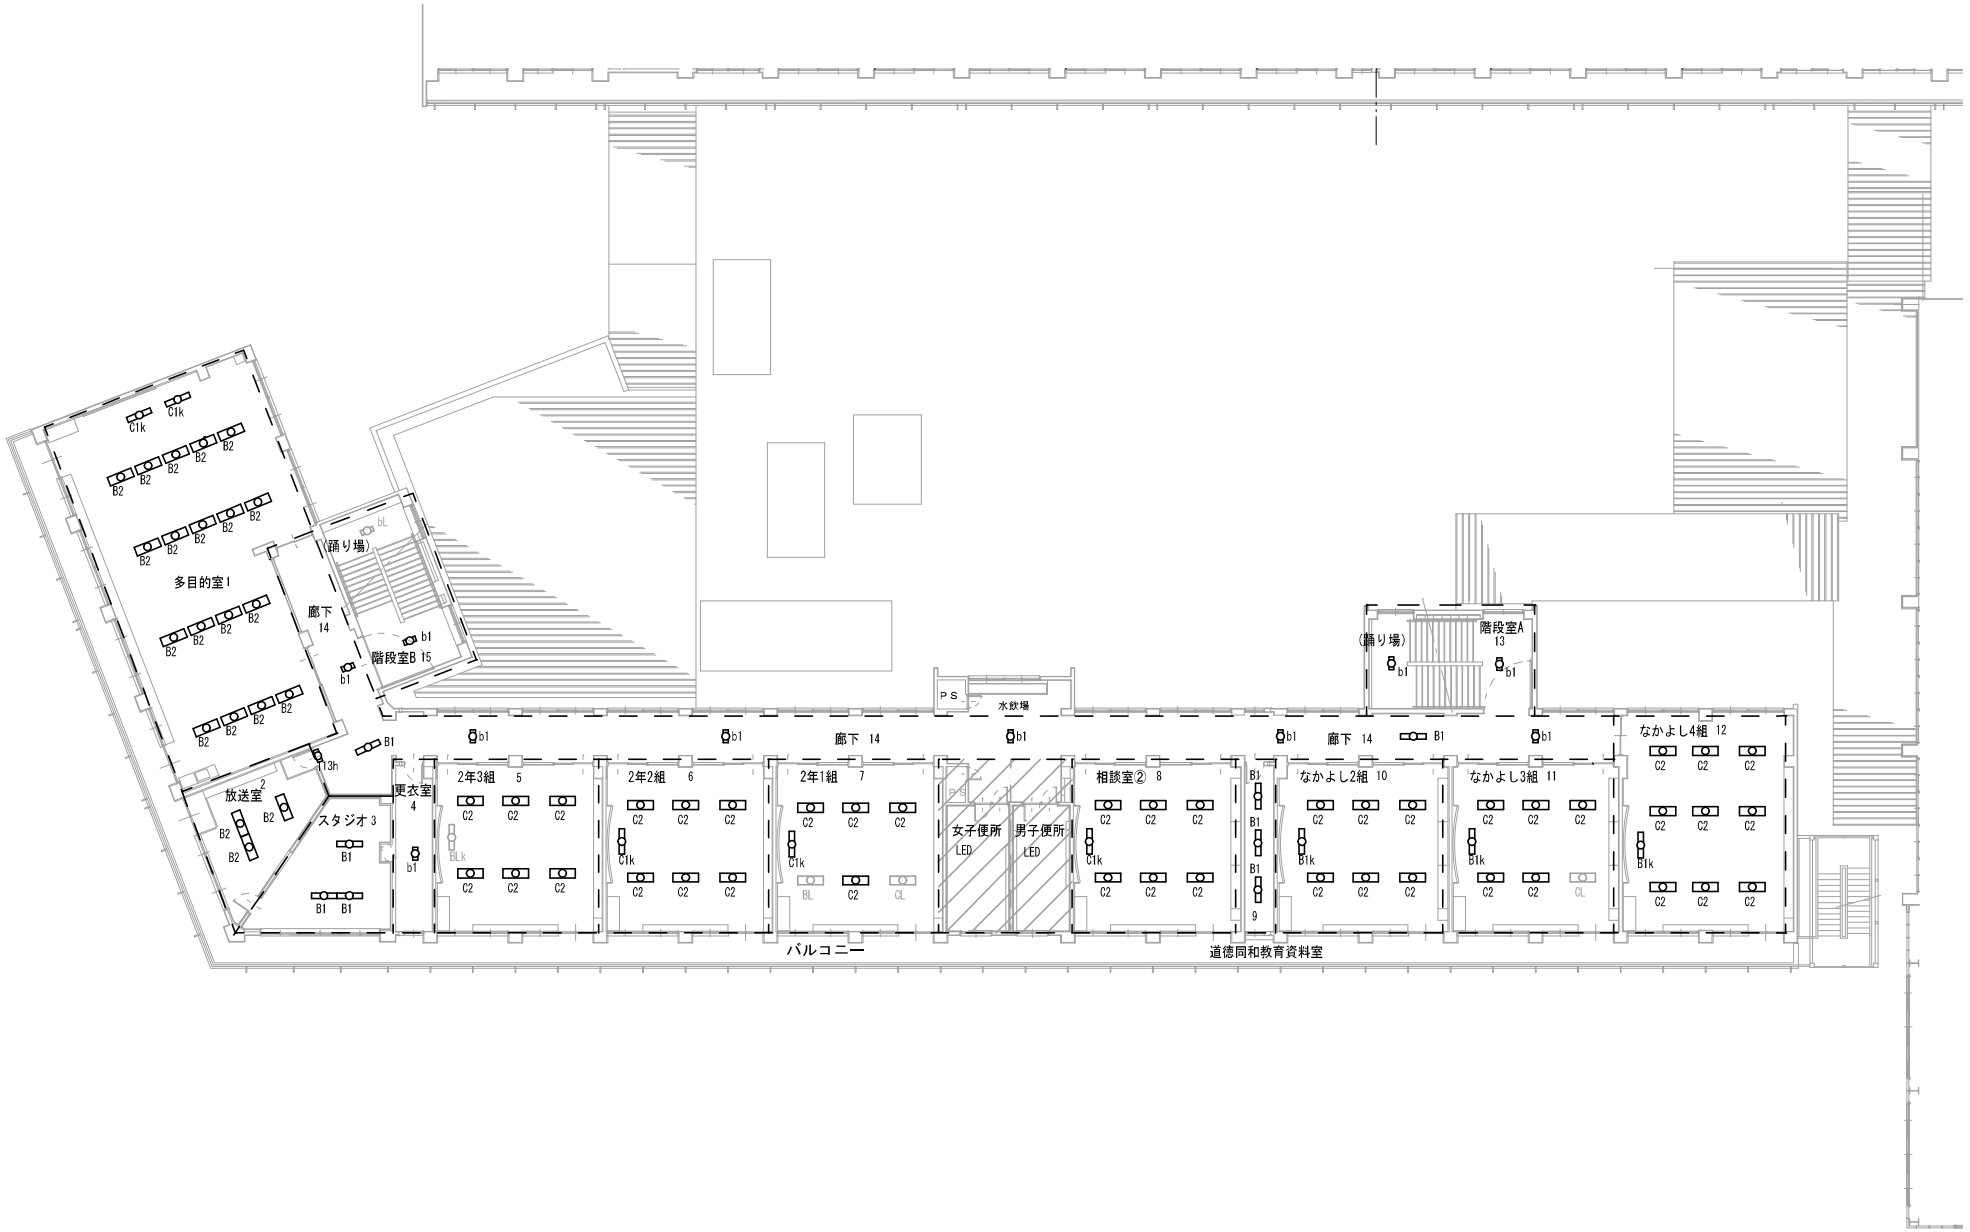

	物件名	図　名	
	朝陽小学校	（電気）　南校舎棟　３階平面図	1

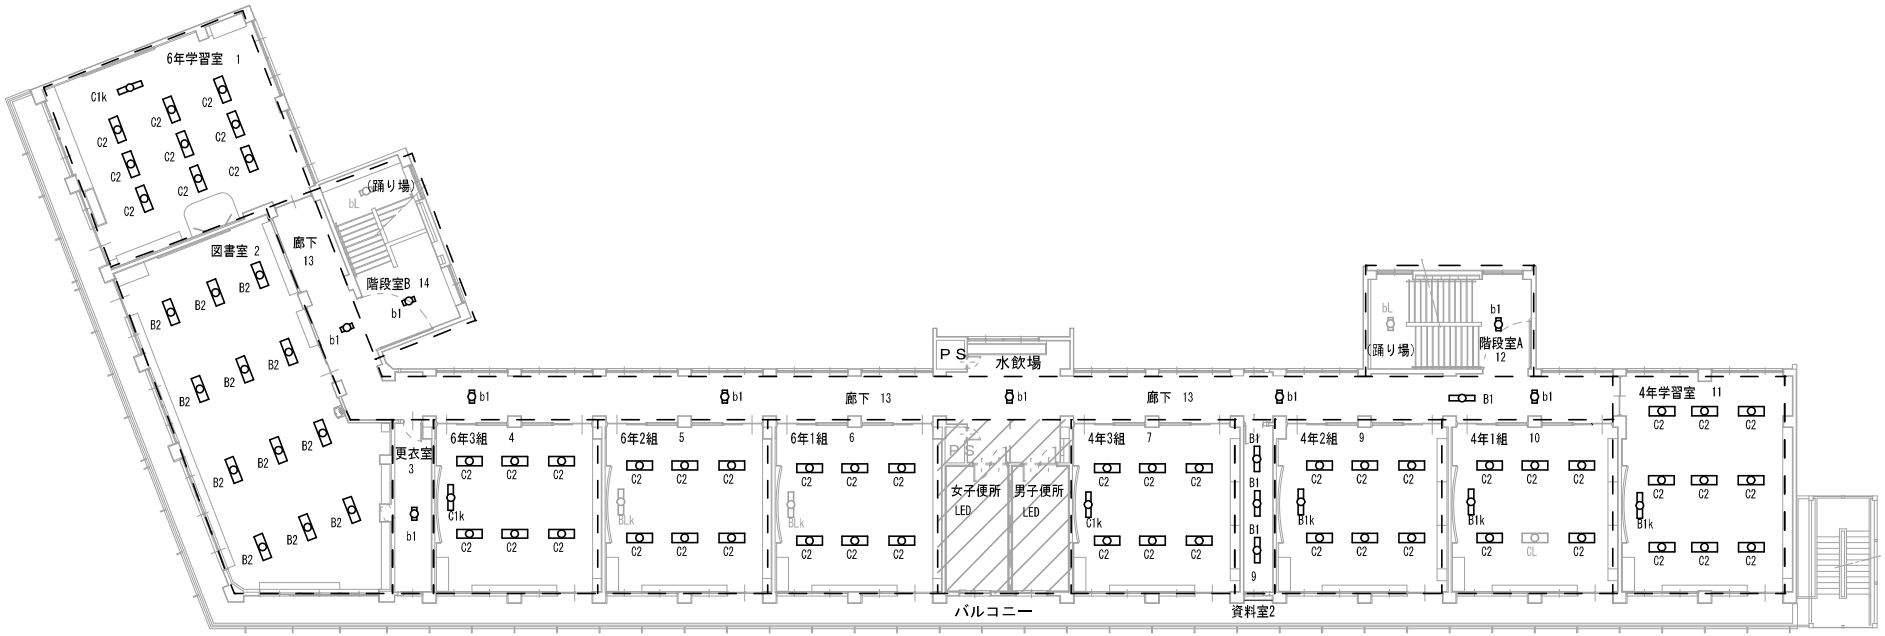

	物件名	図　名	
	朝陽小学校	（電気）　南校舎棟　４階平面図	1

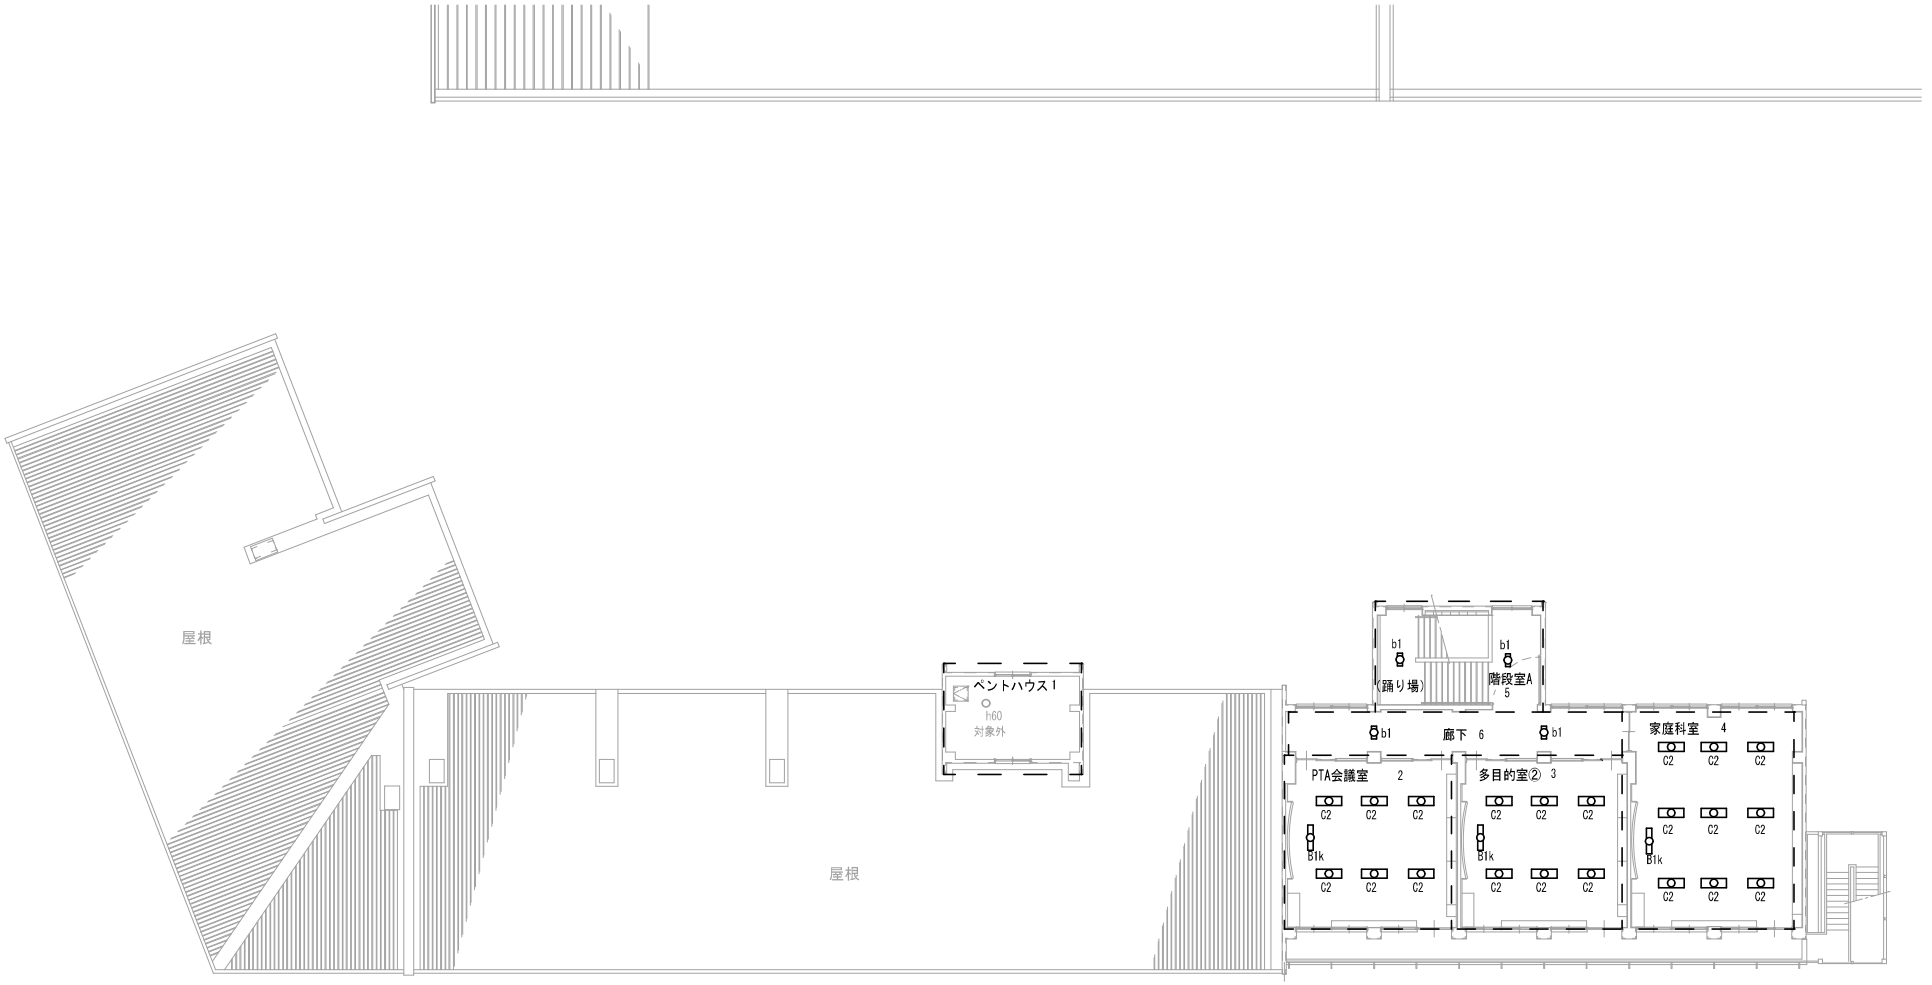

物件名	図　名	
朝陽小学校	（電気）　北校舎棟　１階平面図	2

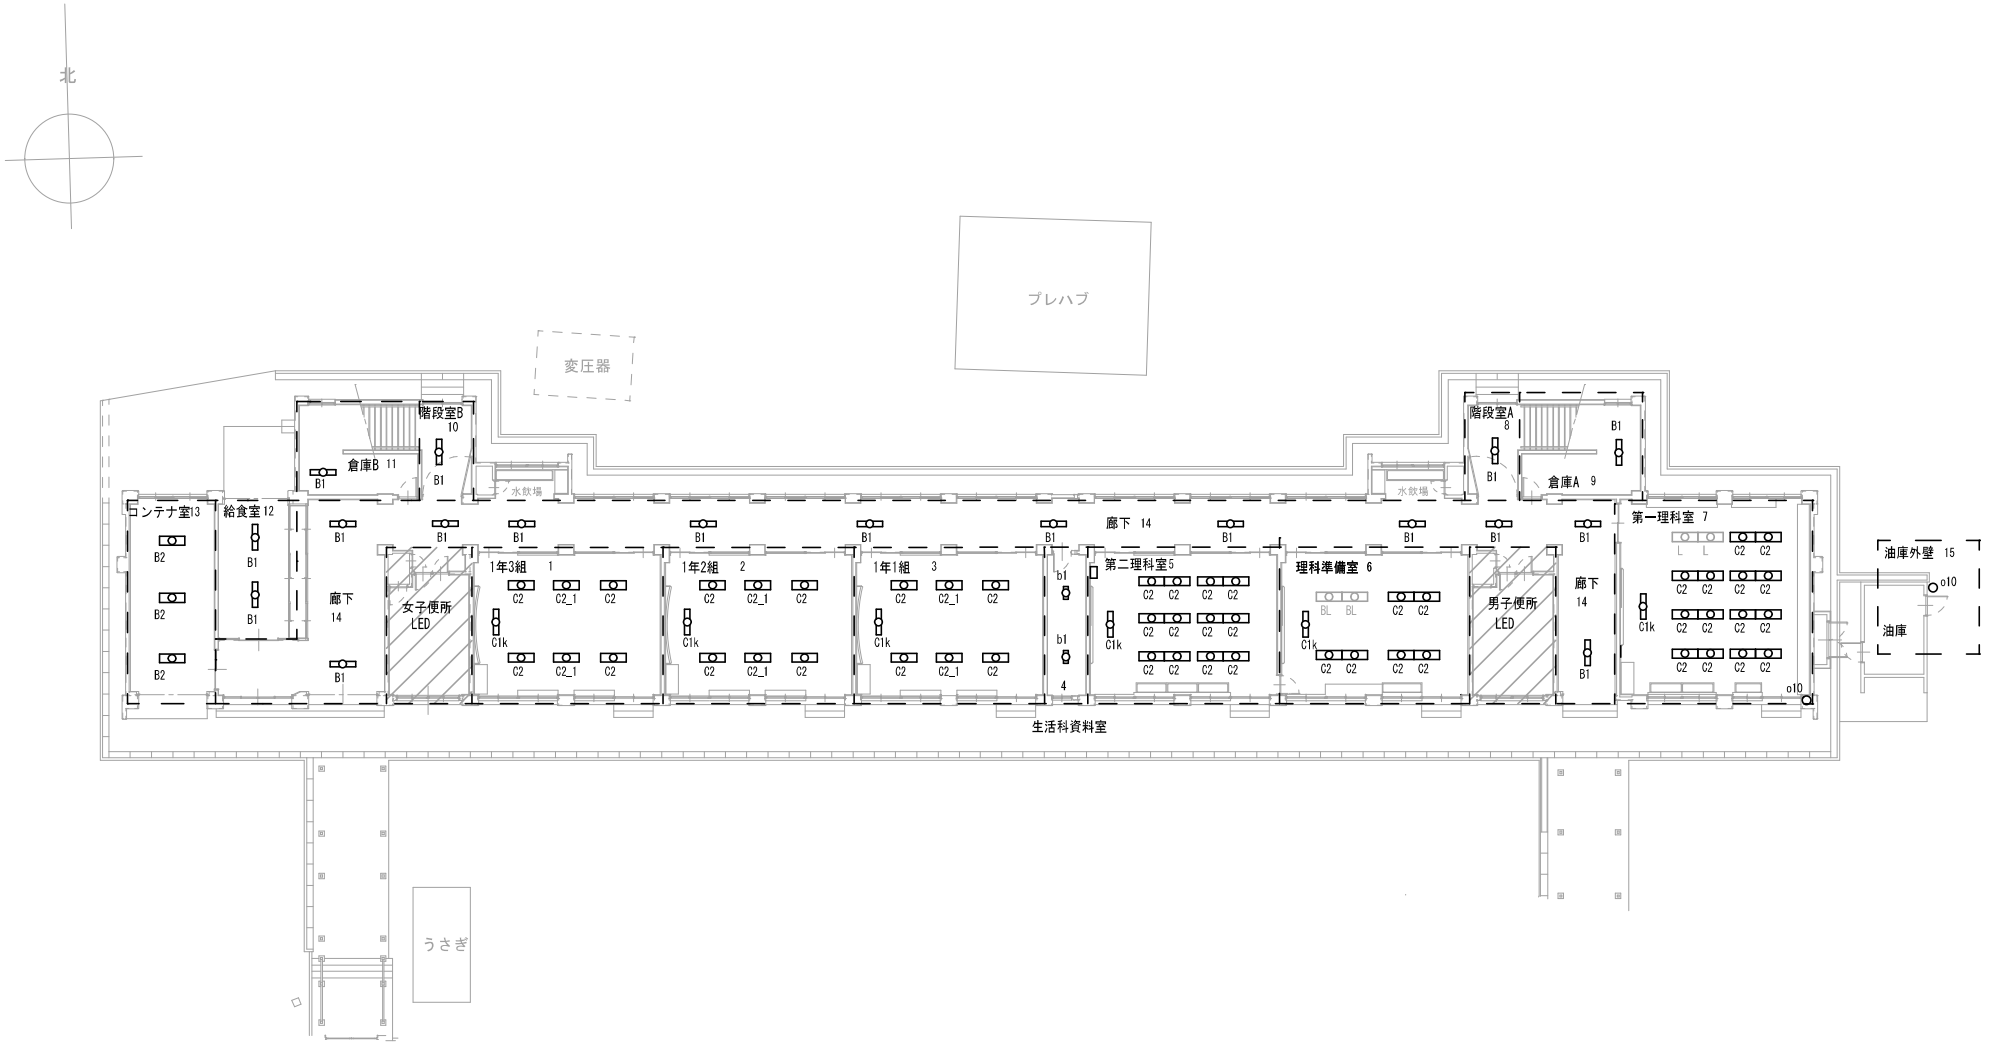

	物件名	図　名	
	朝陽小学校	（電気）　北校舎棟　２階平面図	2

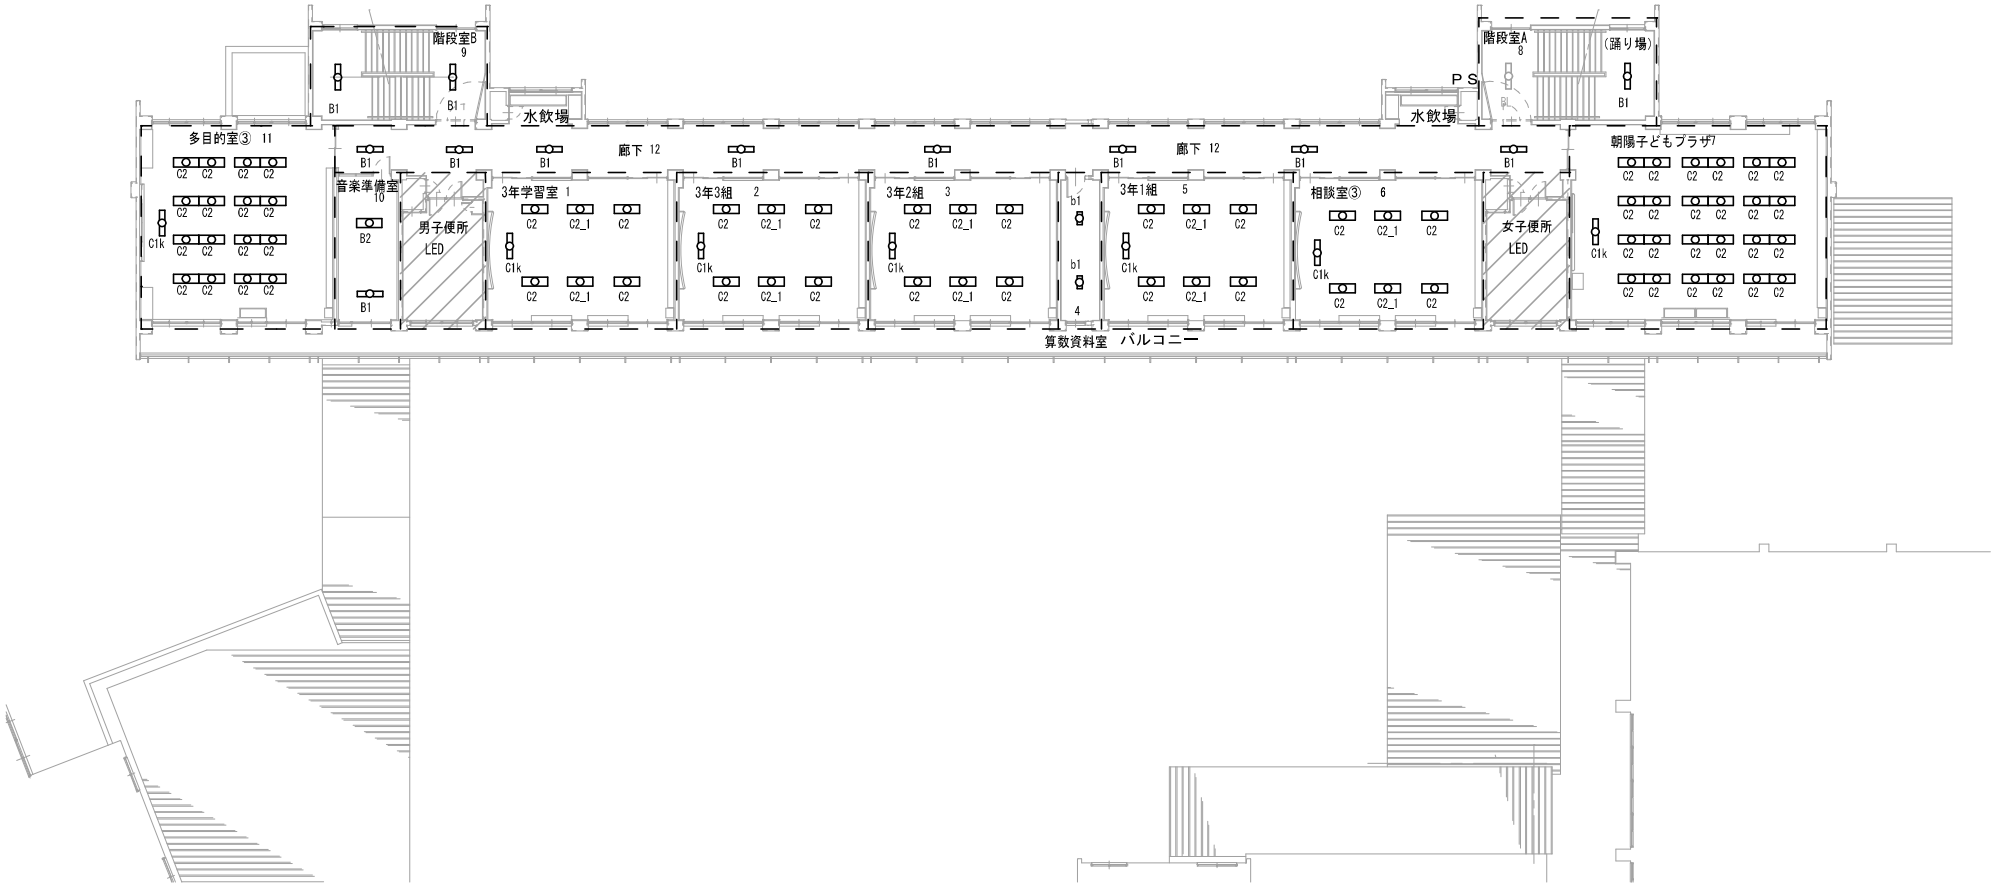

物件名	図　名	
朝陽小学校	（電気）　北校舎棟　３階平面図	2

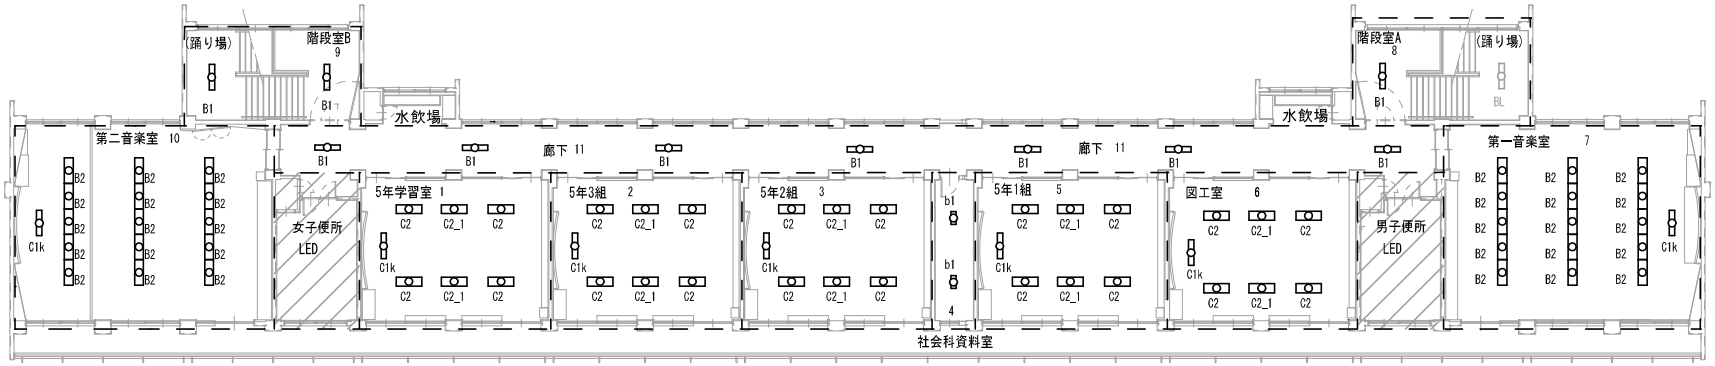

	物件名	図　名	
	朝陽小学校	（建築）　北校舎棟　R階平面図	2

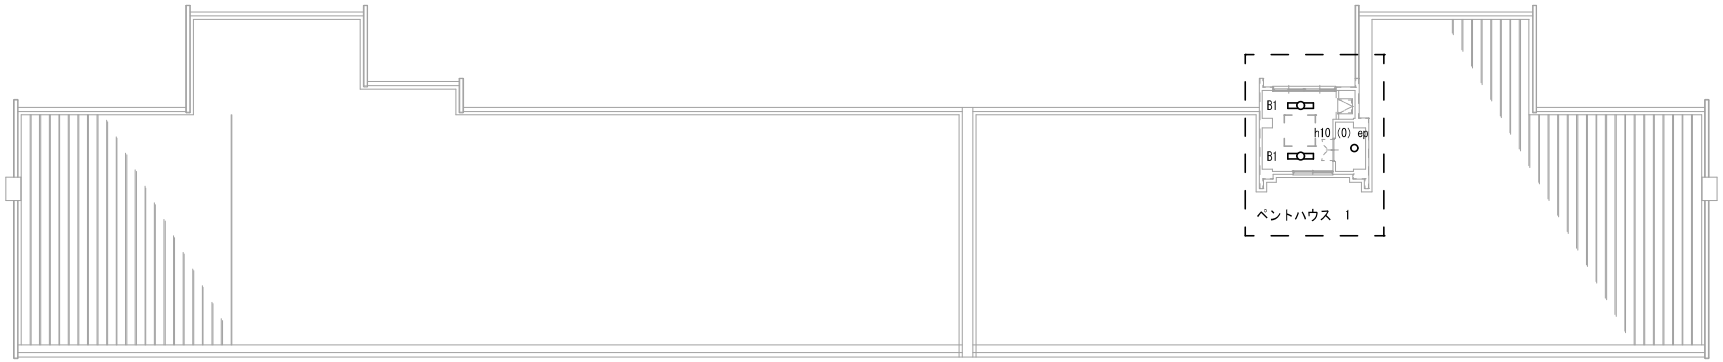

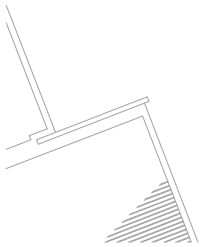

施設番号	施設名	建物番号ー建物名称	図名	縮尺
5	芹田小学校	1 中校舎 2 東校舎 3 南校舎 4 体育館 5 プール 6 外構 7 油庫 8 倉庫	配置・外構図	NoScale

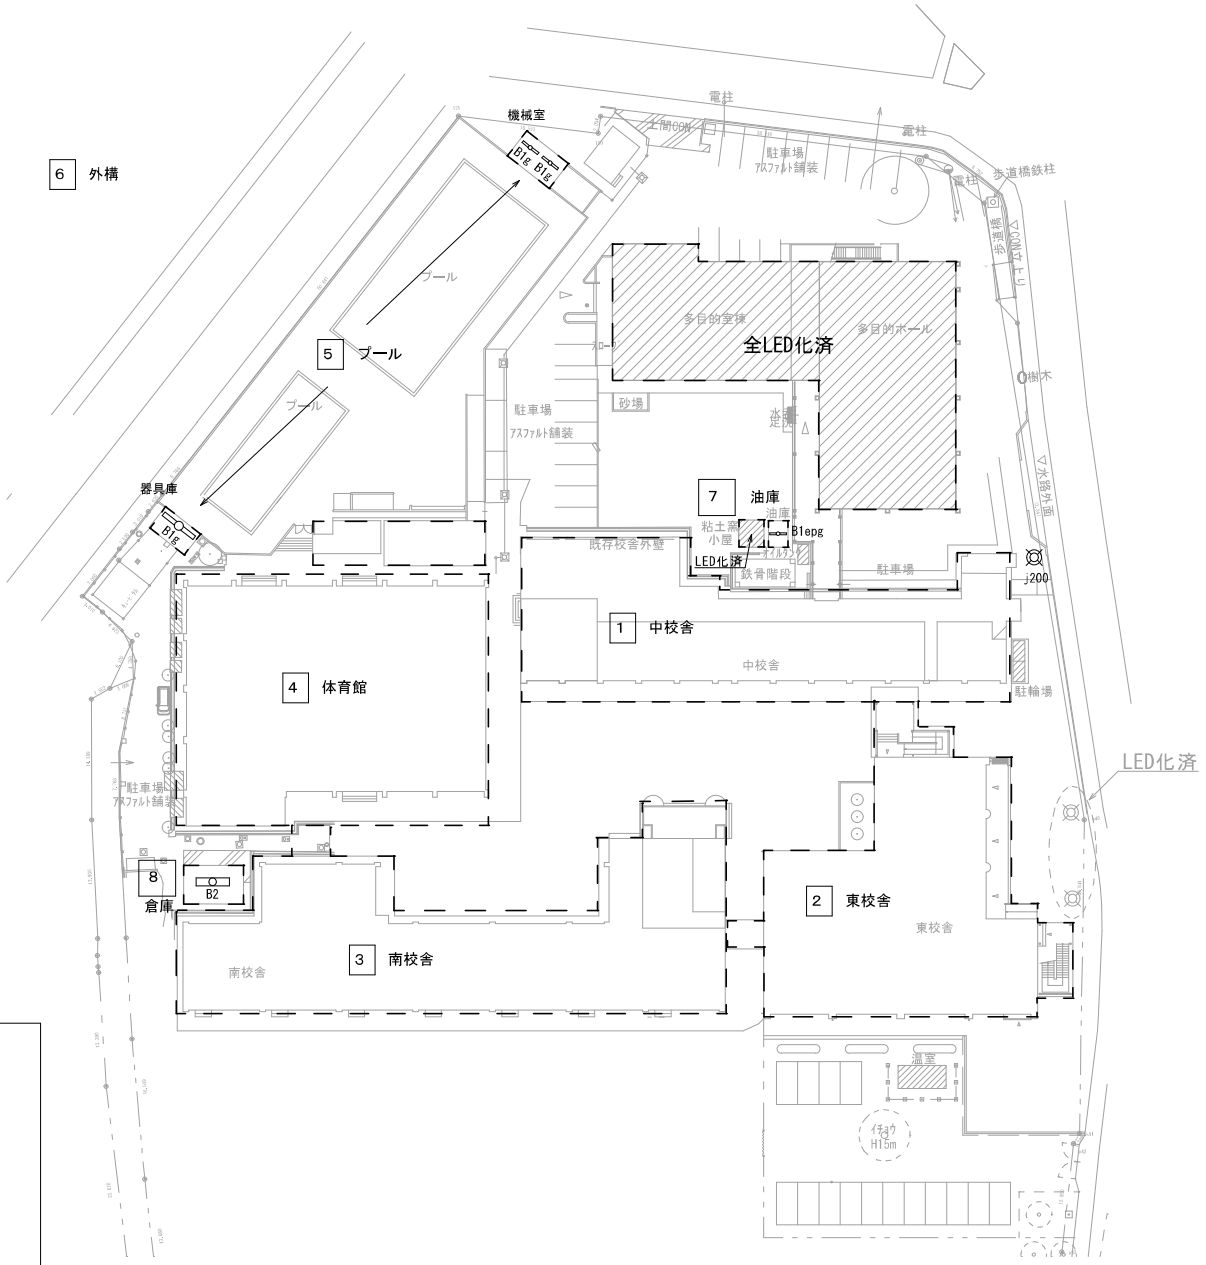

凡例

施設番号	5	芹田小学校			
建物番号	1	中校舎	5	プール	
	2	東校舎	6	外構	
	3	南校舎	7	油庫	
	4	体育館	8	倉庫	

施設番号	施設名	建物番号ー建物名称	図名	縮尺
5	芹田小学校	1 中校舎 2 東校舎 3 南校舎 4 体育館 5 プール 6 外構 7 油庫 8 倉庫	中校舎1.2階	1：200

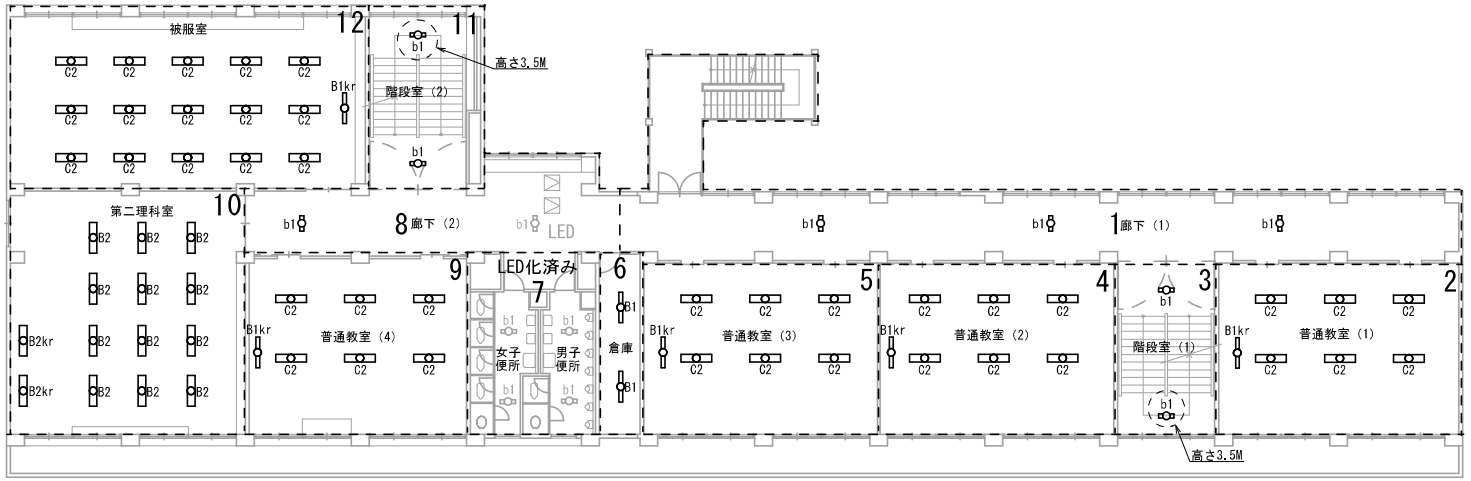

2階平面図　1/200

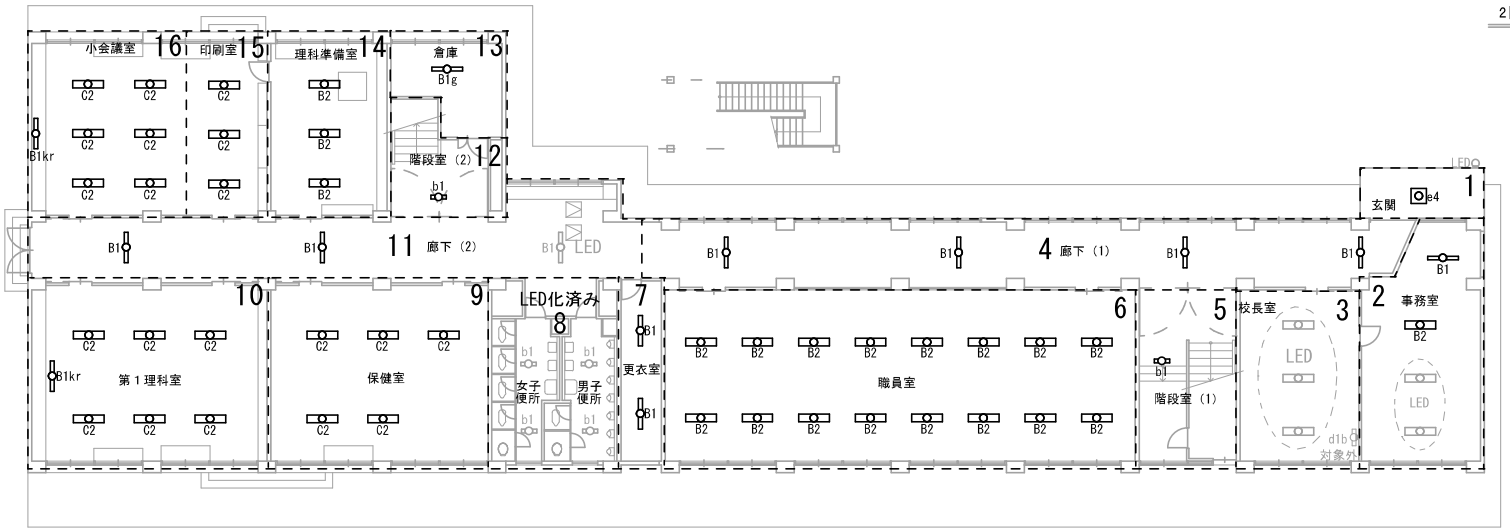

1階平面図　1/200

凡例

施設番号	5	芹田小学校		
建物番号	1	中校舎	5	プール
	2	東校舎	6	外構
	3	南校舎	7	油庫
	4	体育館	8	倉庫

施設番号	施設名	建物番号ー建物名称	図名	縮尺
5	芹田小学校	1 中校舎 2 東校舎 3 南校舎 4 体育館 5 プール 6 外構 7 油庫 8 倉庫	中校舎3.4階	1：200

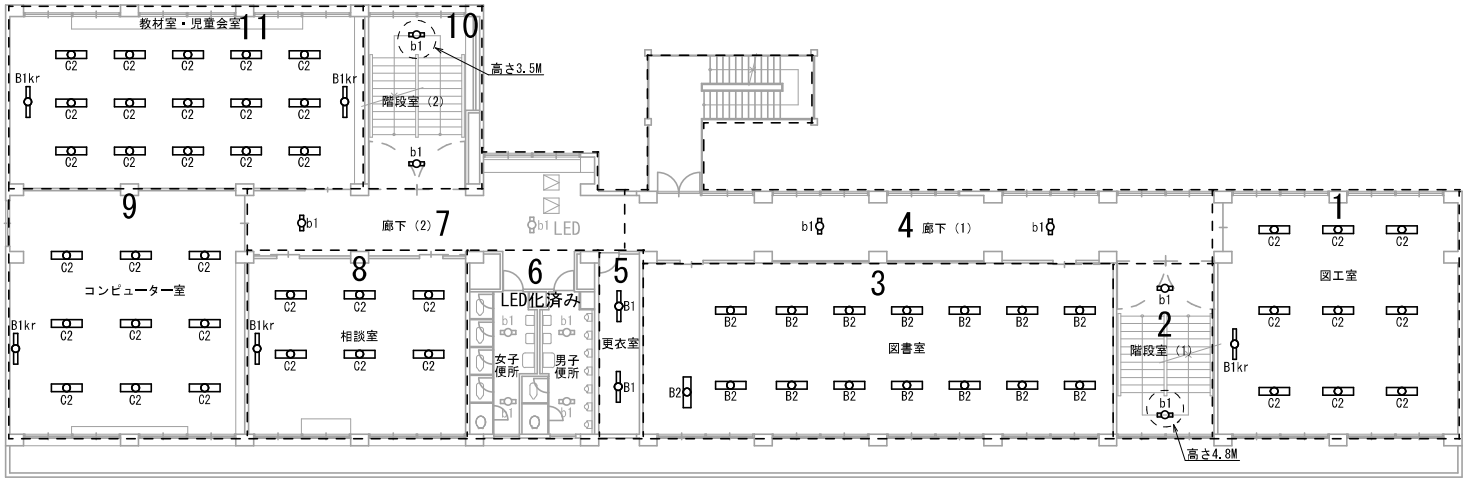

3階平面図　1/200

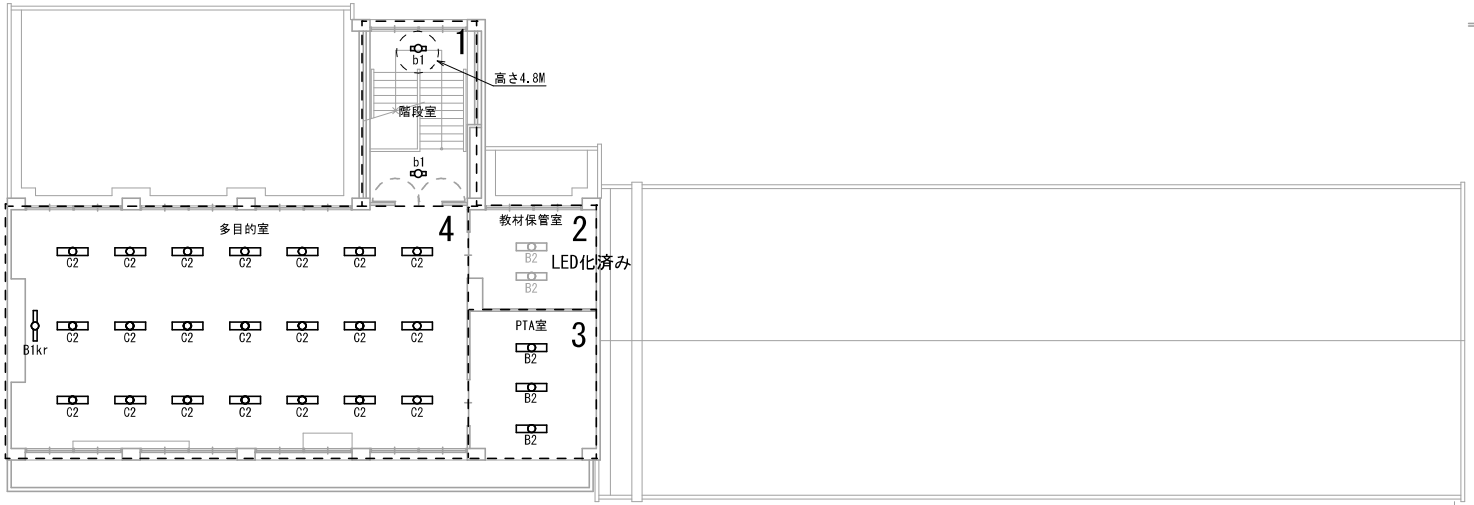

4階平面図　1/200

凡例

施設番号	5	芹田小学校		
建物番号	1	中校舎	5	プール
	2	東校舎	6	外構
	3	南校舎	7	油庫
	4	体育館	8	倉庫

施設番号	施設名	建物番号ー建物名称	図名	縮尺
5	芹田小学校	1 中校舎 2 東校舎 3 南校舎 4 体育館 5 プール 6 外構	東校舎1F	1:100

1 園舎1F

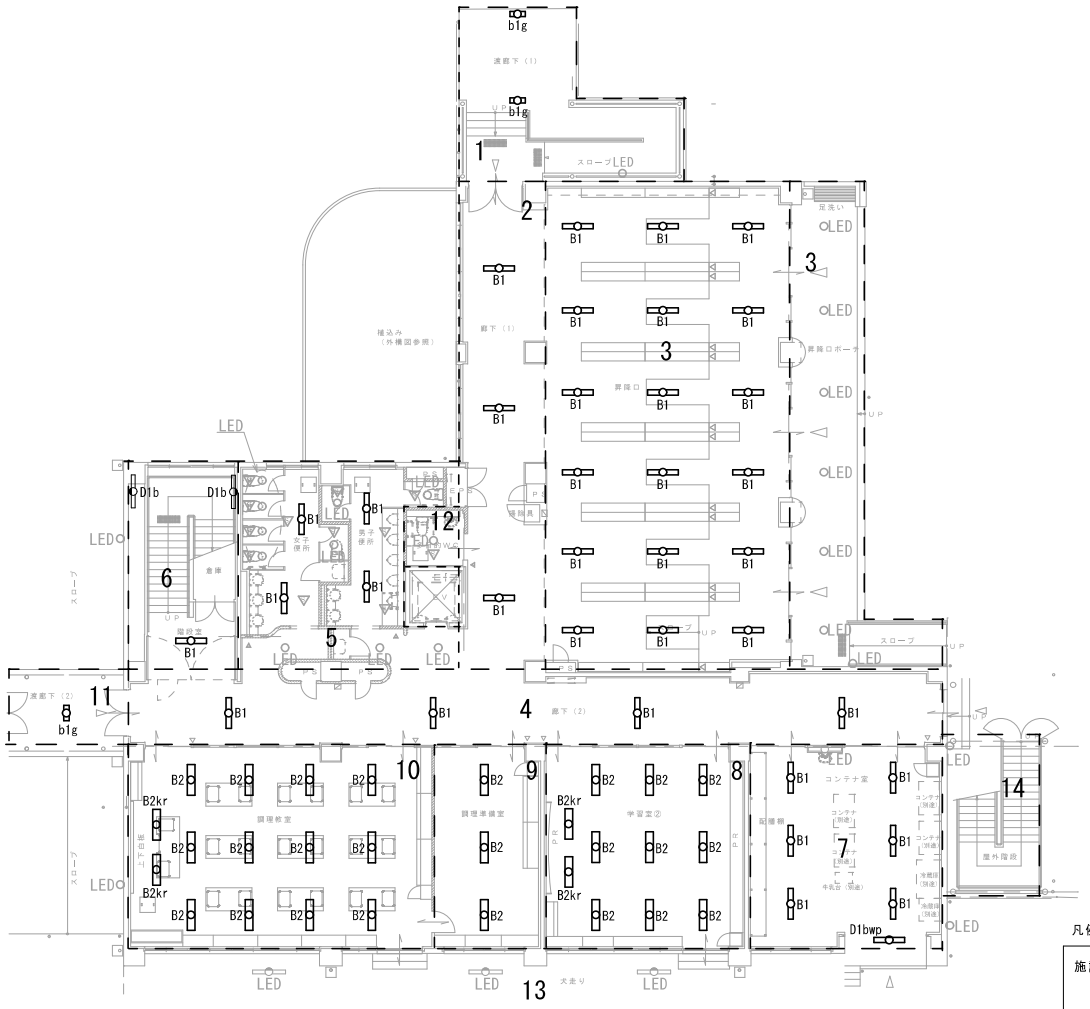

凡例

施設番号	5	安茂里保育園		
建物番号	1	中校舎	4	体育館
	2	東校舎	5	プール
	3	南校舎	6	外構

施設番号	施設名	建物番号ー建物名称	図名	縮尺
5	芹田小学校	1 中校舎 2 東校舎 3 南校舎 4 体育館 5 プール 6 外構 7 油庫 8 倉庫	東校舎2階	NoScale

2 東校舎

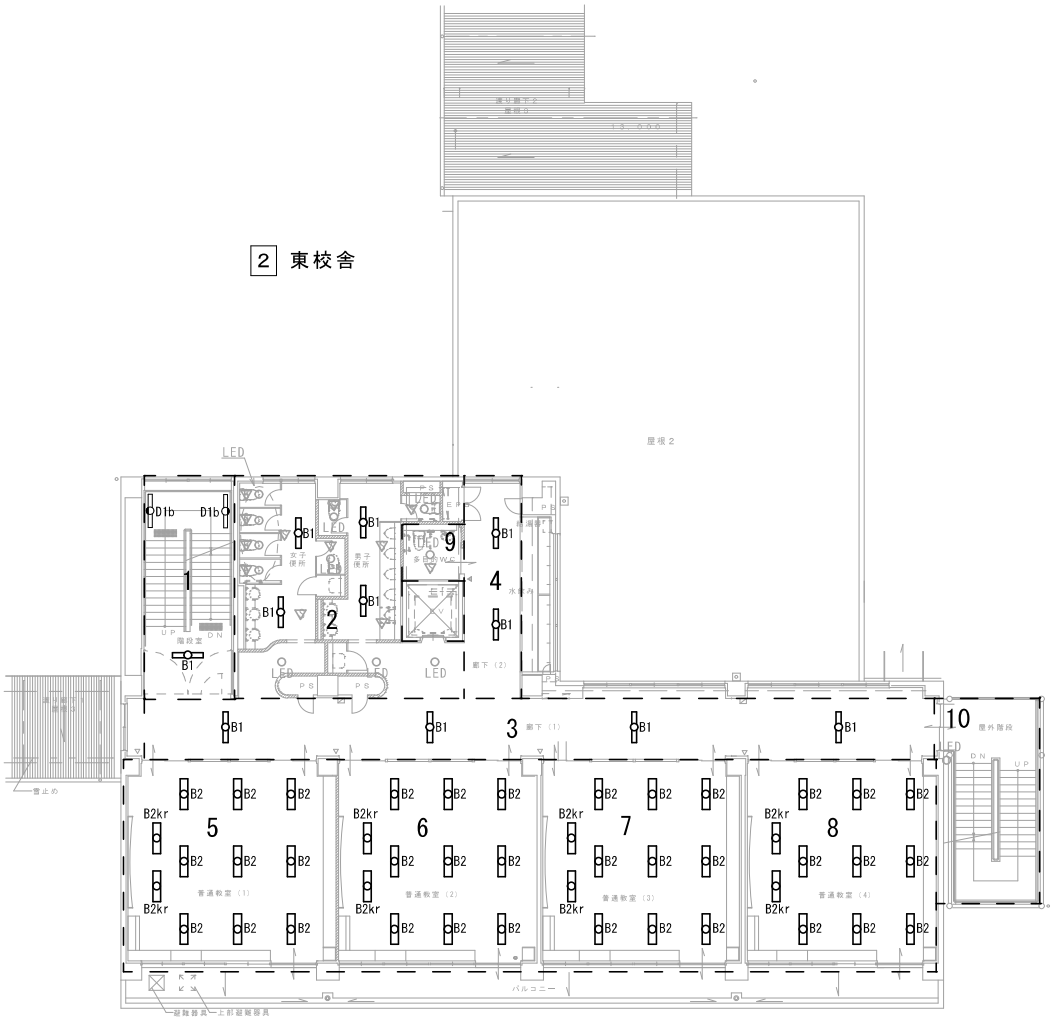

2階平面図

凡例

施設番号	5	芹田小学校		
建物番号	1	中校舎	5	プール
	2	東校舎	6	外構
	3	南校舎	7	油庫
	4	体育館	8	倉庫

施設番号	施設名	建物番号一建物名称	図名	縮尺
5	芹田小学校	1 中校舎 2 東校舎 3 南校舎 4 体育館 5 プール 6 外構 7 油庫 8 倉庫	東校舎3階	NoScale

2 東校舎

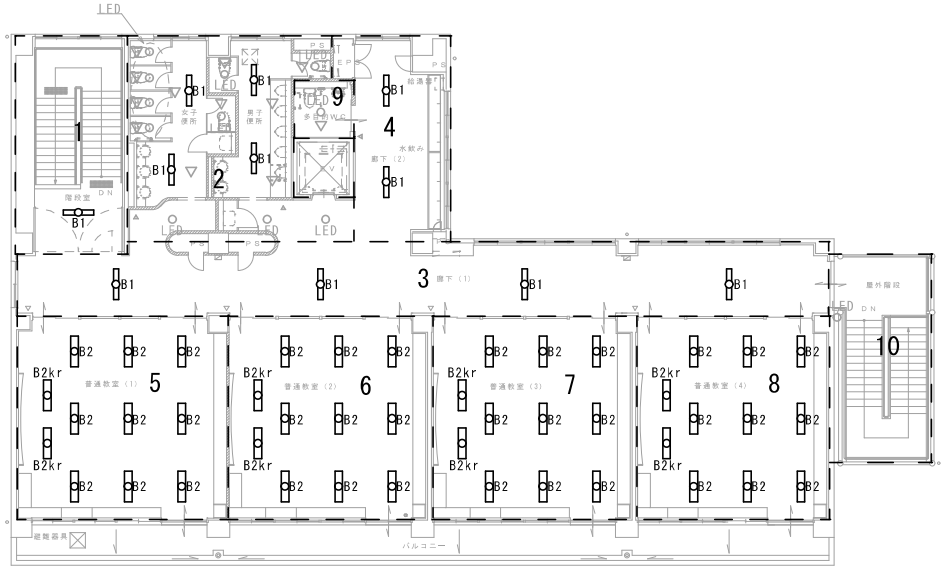

3階平面図

凡例

施設番号	5	芹田小学校		
建物番号	1	中校舎	5	プール
	2	東校舎	6	外構
	3	南校舎	7	油庫
	4	体育館	8	倉庫

施設番号	施設名	建物番号ー建物名称	図名	縮尺
5	芹田小学校	1 中校舎 2 東校舎 3 南校舎 4 体育館 5 プール 6 外構 7 油庫 8 倉庫	南校舎1.2階	1：300

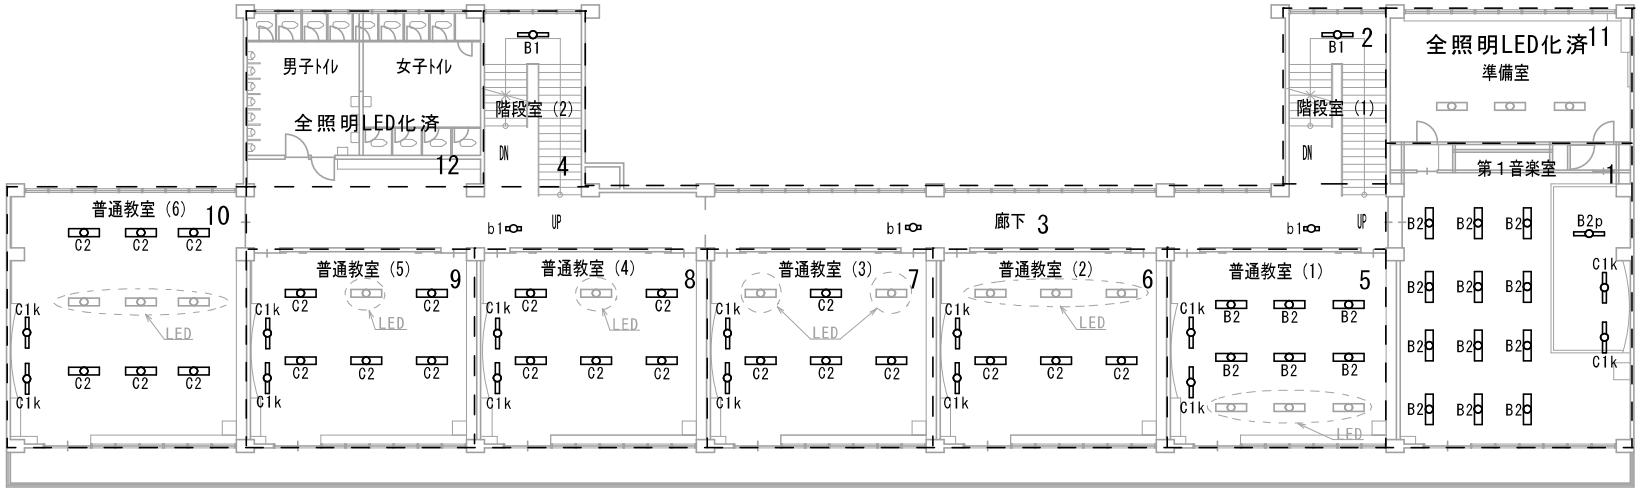

南校舎2F平面図

凡例

施設番号		芹田小学校		
建物番号	1	中校舎	5	プール
	2	東校舎	6	外構
	3	南校舎	7	油庫
	4	体育館	8	倉庫

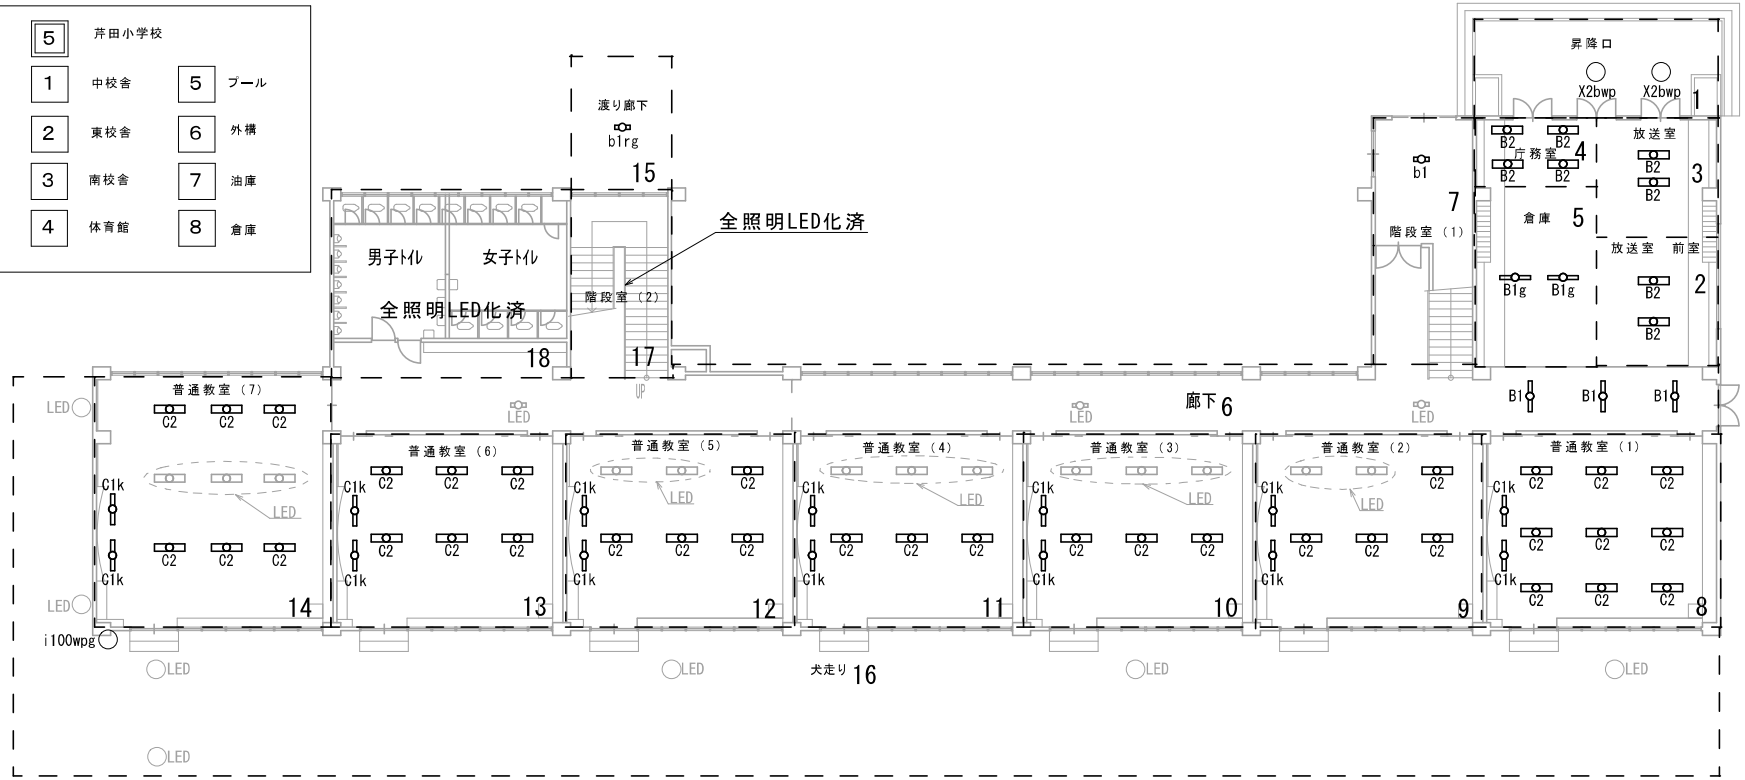

南校舎1F平面図

施設番号	施設名	建物番号ー建物名称	図名	縮尺
5	芹田小学校	1 中校舎 2 東校舎 3 南校舎 4 体育館 5 プール 6 外構 7 油庫 8 倉庫	南校舎3階	1：200

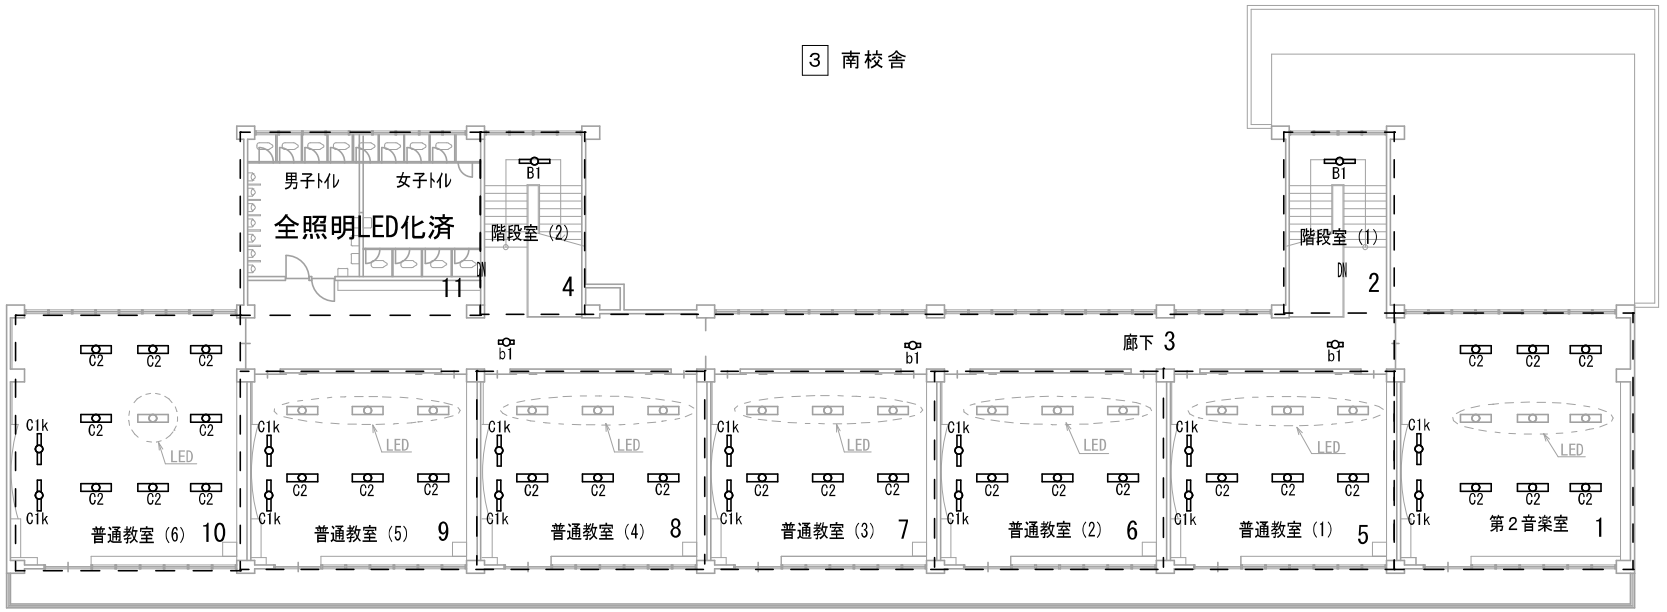

南校舎3階平面図

凡例

施設番号	5	芹田小学校		
建物番号	1	中校舎	5	プール
	2	東校舎	6	外構
	3	南校舎	7	油庫
	4	体育館	8	倉庫

施設番号	施設名	建物番号ー建物名称	図名	縮尺
5	芹田小学校	1 中校舎 2 東校舎 3 南校舎 4 体育館 5 プール 6 外構 7 油庫 8 倉庫	体育館	NoScale

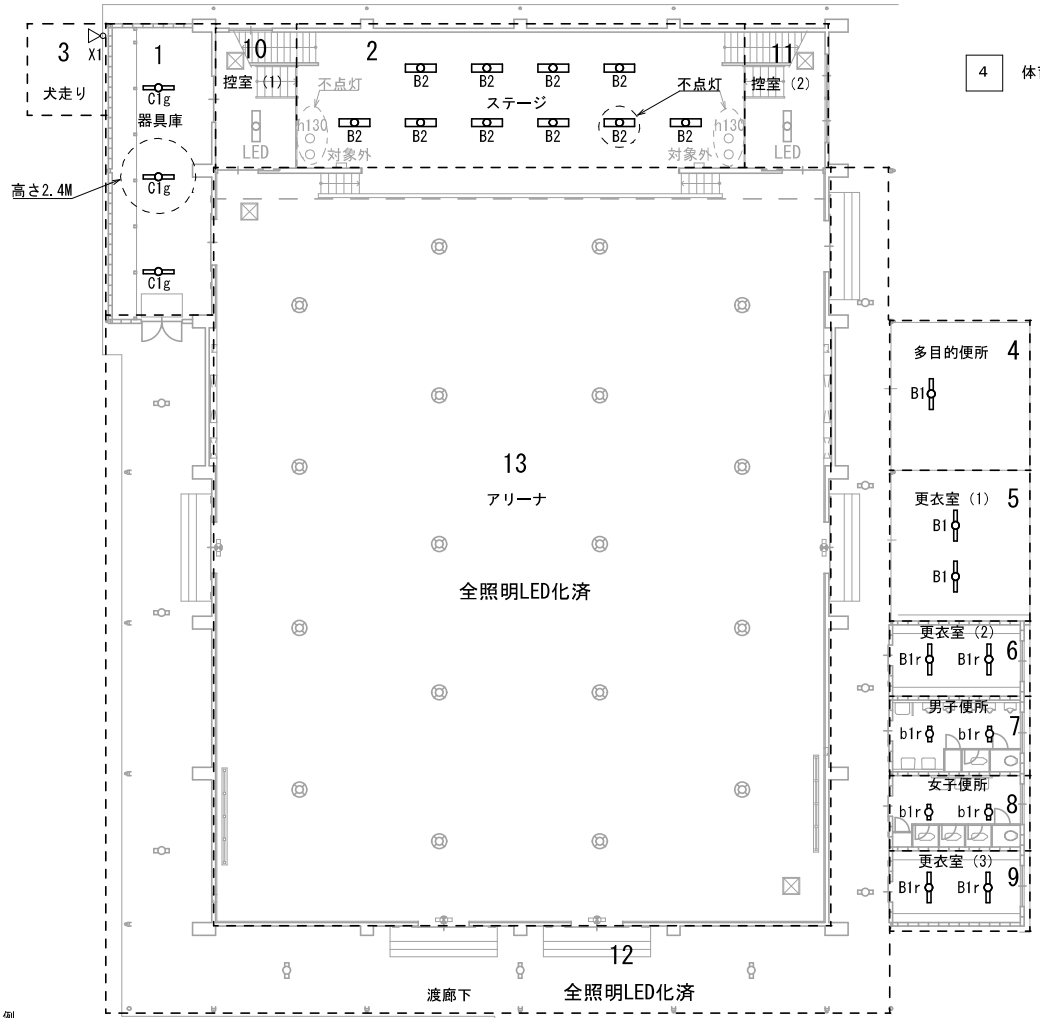

凡例

施設番号	5	芹田小学校			
建物番号	1	中校舎	5	プール	
	2	東校舎	6	外構	
	3	南校舎	7	油庫	
	4	体育館	8	倉庫	

1階平面図 1/200

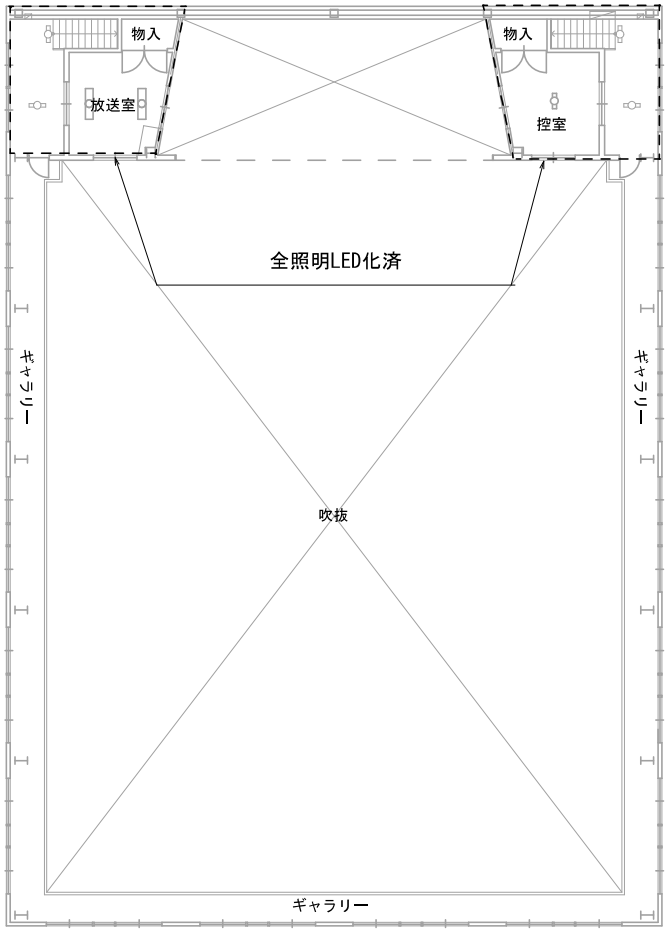

2階平面図 1/200

施設番号	施設名	建物番号ー建物名称	図名	縮尺
6	安茂里保育園	1 園舎1F　2 園舎2F　3 外構	園舎1F・外構	1:100

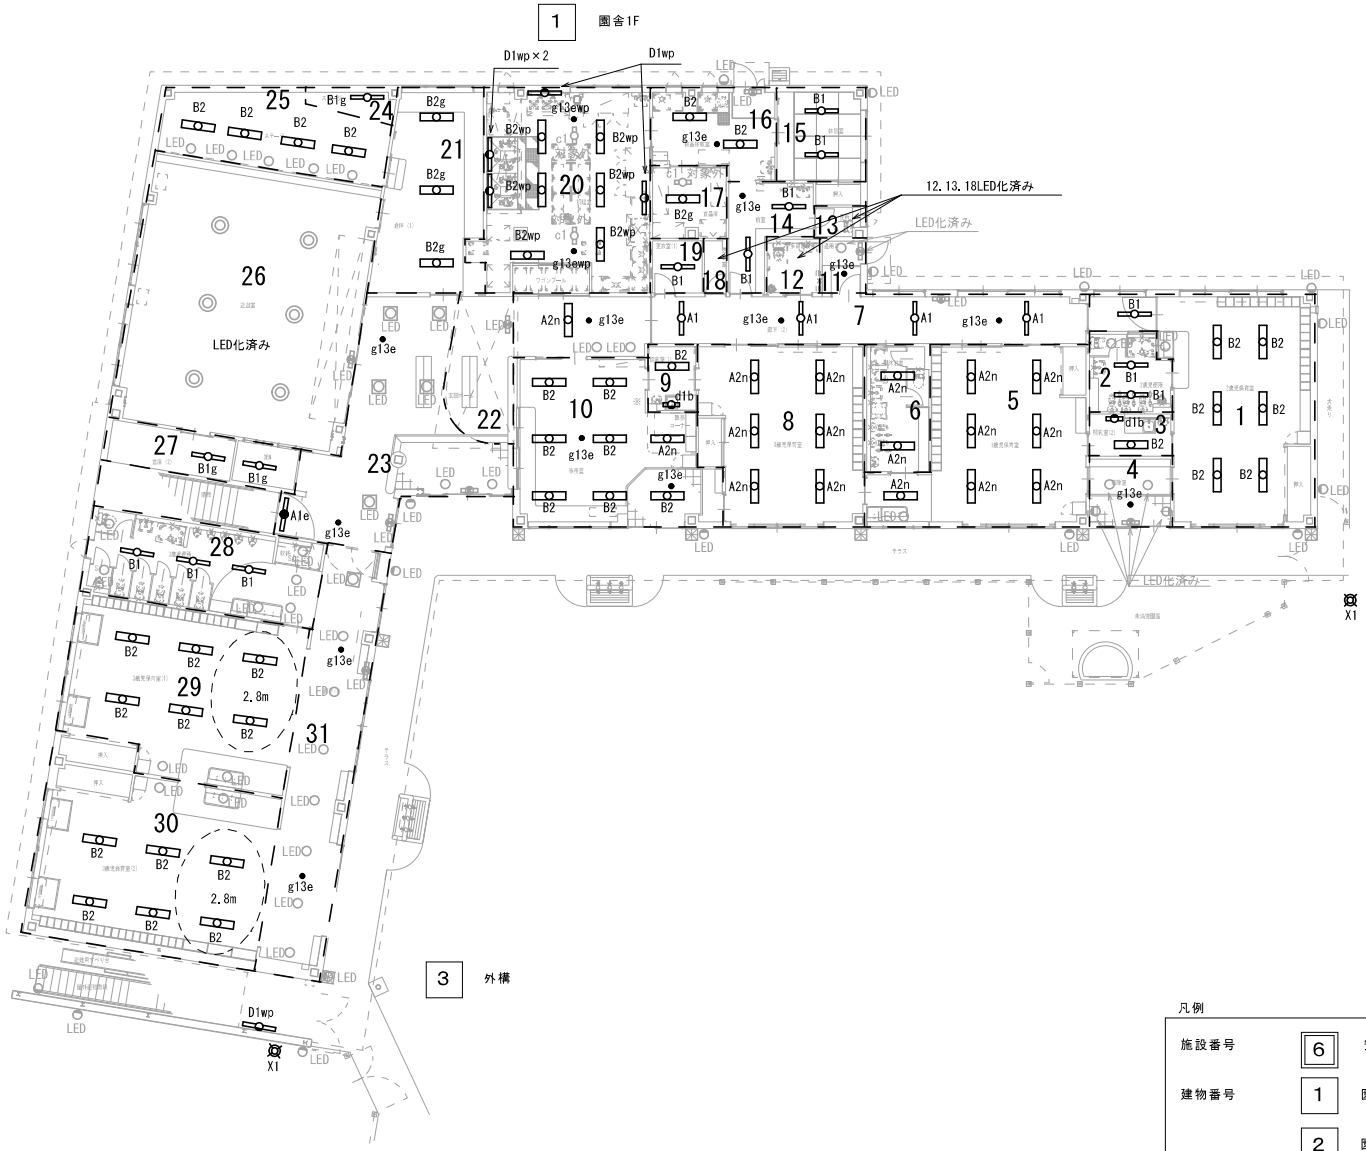

凡例

施設番号	6	安茂里保育園
建物番号	1	園舎1F
	2	園舎2F
	3	外構

施設番号	施設名	建物番号ー建物名称	図名	縮尺
6	安茂里保育園	1 園舎1F　2 園舎2F　3 外構	園舎2F	1:100

2 園舎2F

凡例

施設番号	6	安茂里保育園
建物番号	1	園舎1F
	2	園舎2F
	3	外構

施設番号	施設名	建物番号ー建物名称	図名	縮尺
7	保科保育園	1 園舎1F　2 園舎2F　3 外構	外構平面図（電気）	1:200

凡例

施設番号	7	保科保育園
建物番号	1	園舎1F
	2	園舎2F
	3	外構

施設番号	施設名	建物番号ー建物名称	図名	縮尺
7	保科保育園	1 園舎1F　2 園舎2F　3 外構	1階平面図（電気）	1:100

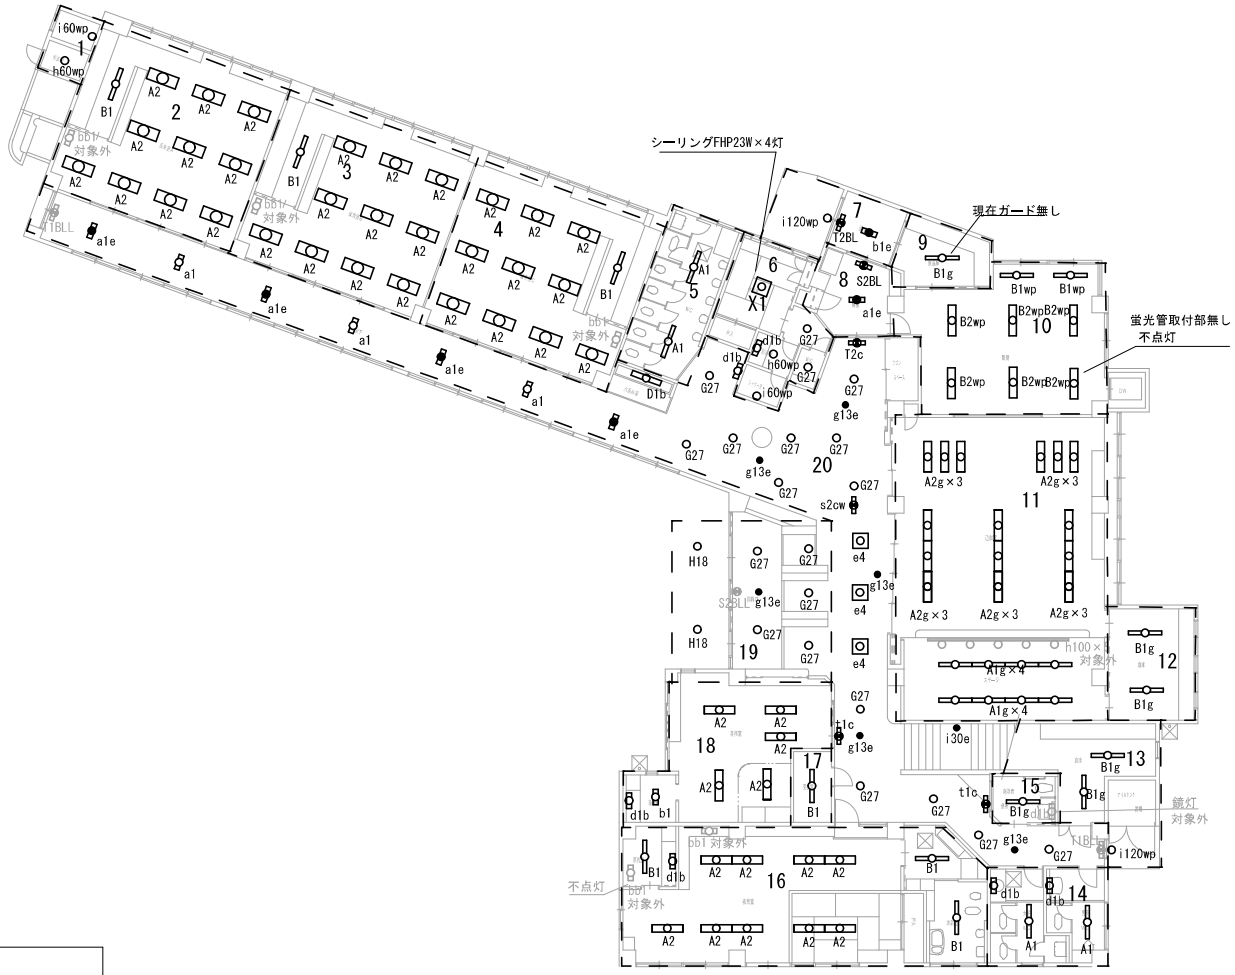

施設番号	施設名	建物番号ー建物名称	図名	縮尺
7	保科保育園	1 園舎1F　2 園舎2F　3 外構	２階平面図（電気）	1:100

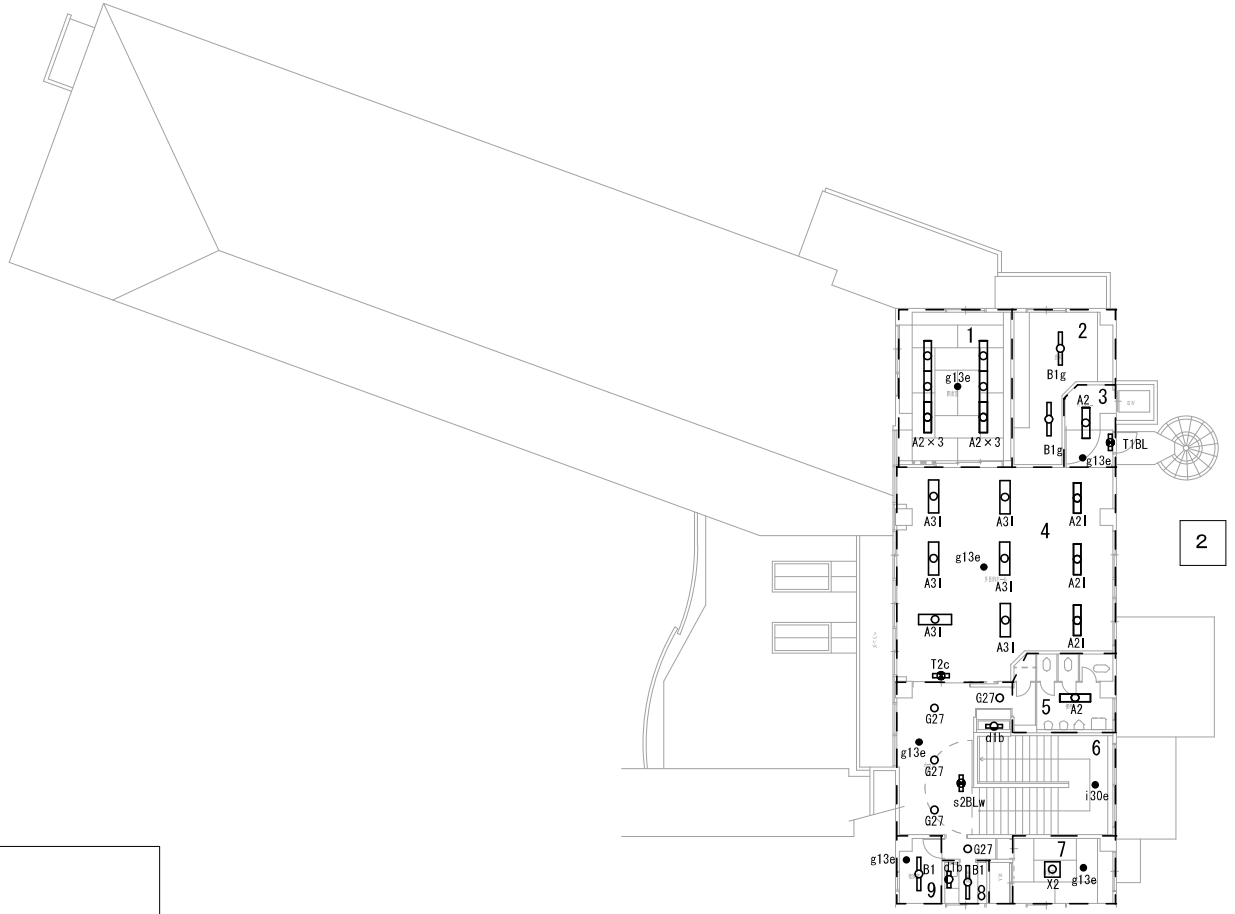

凡例

施設番号	7	保科保育園
建物番号	1	保科保育園
	2	保科保育園2F
	3	外構