

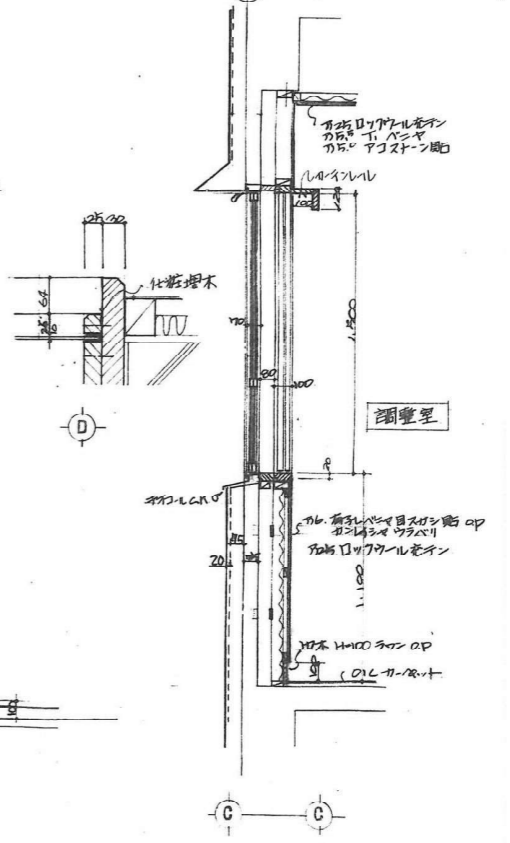
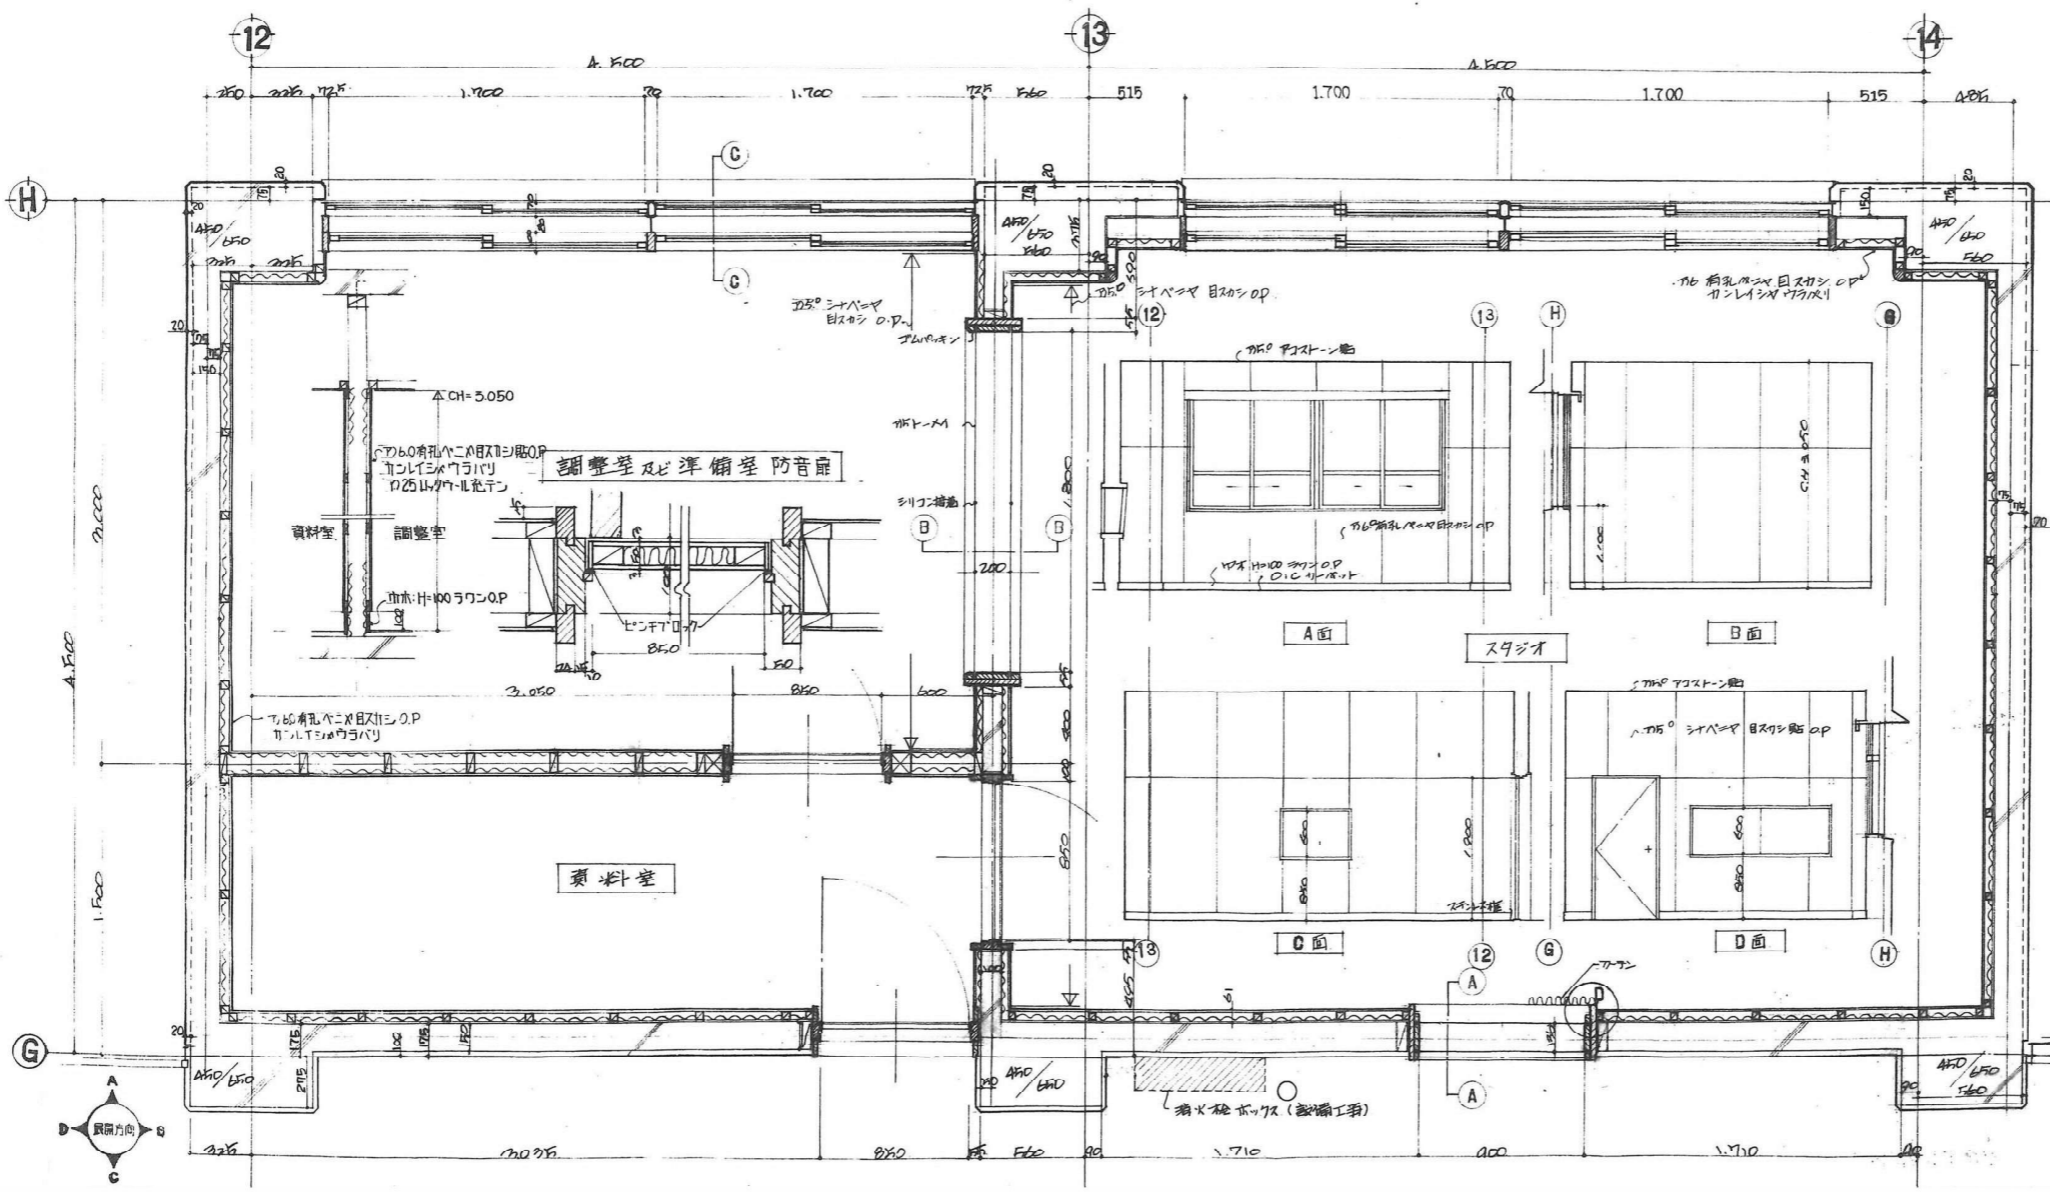
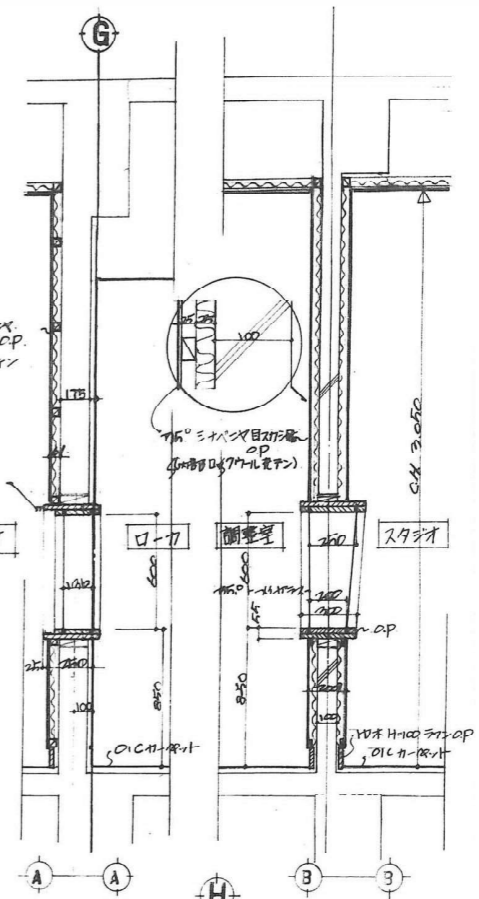
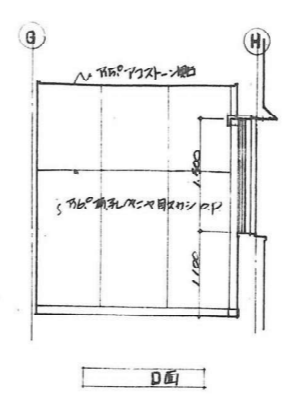
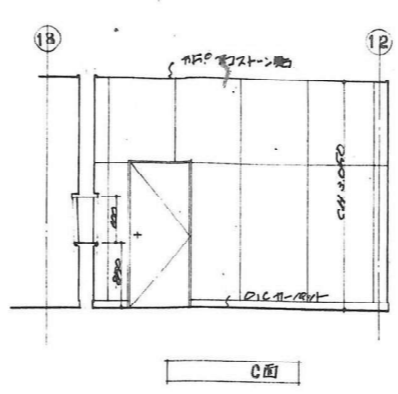
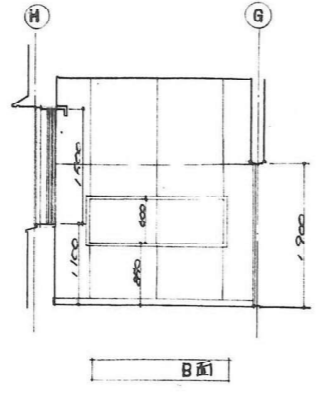



※内部は特記を除き全て仕上・下地共撤去とする。
 内部仕上撤去は撤去仕上表による。
 外部仕上撤去は撤去仕上表・立面図による。
 外部廻り建具撤去は撤去建具表による。
 ☒☒☒☒ 一躯体撤去部分を示す。
 家具・備品類撤去は別途。

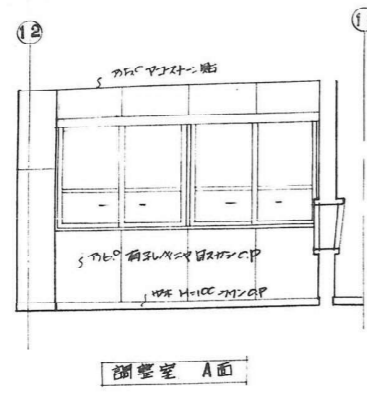


※内部は特記を除き全て仕上・下地共撤去とする。
 内部仕上撤去は撤去仕上表による。
 外部仕上撤去は撤去仕上表・立面図による。
 外部廻り建具撤去は撤去建具表による。
 ☒ 一躯体撤去部分を示す。
 家具・備品類撤去は別途。







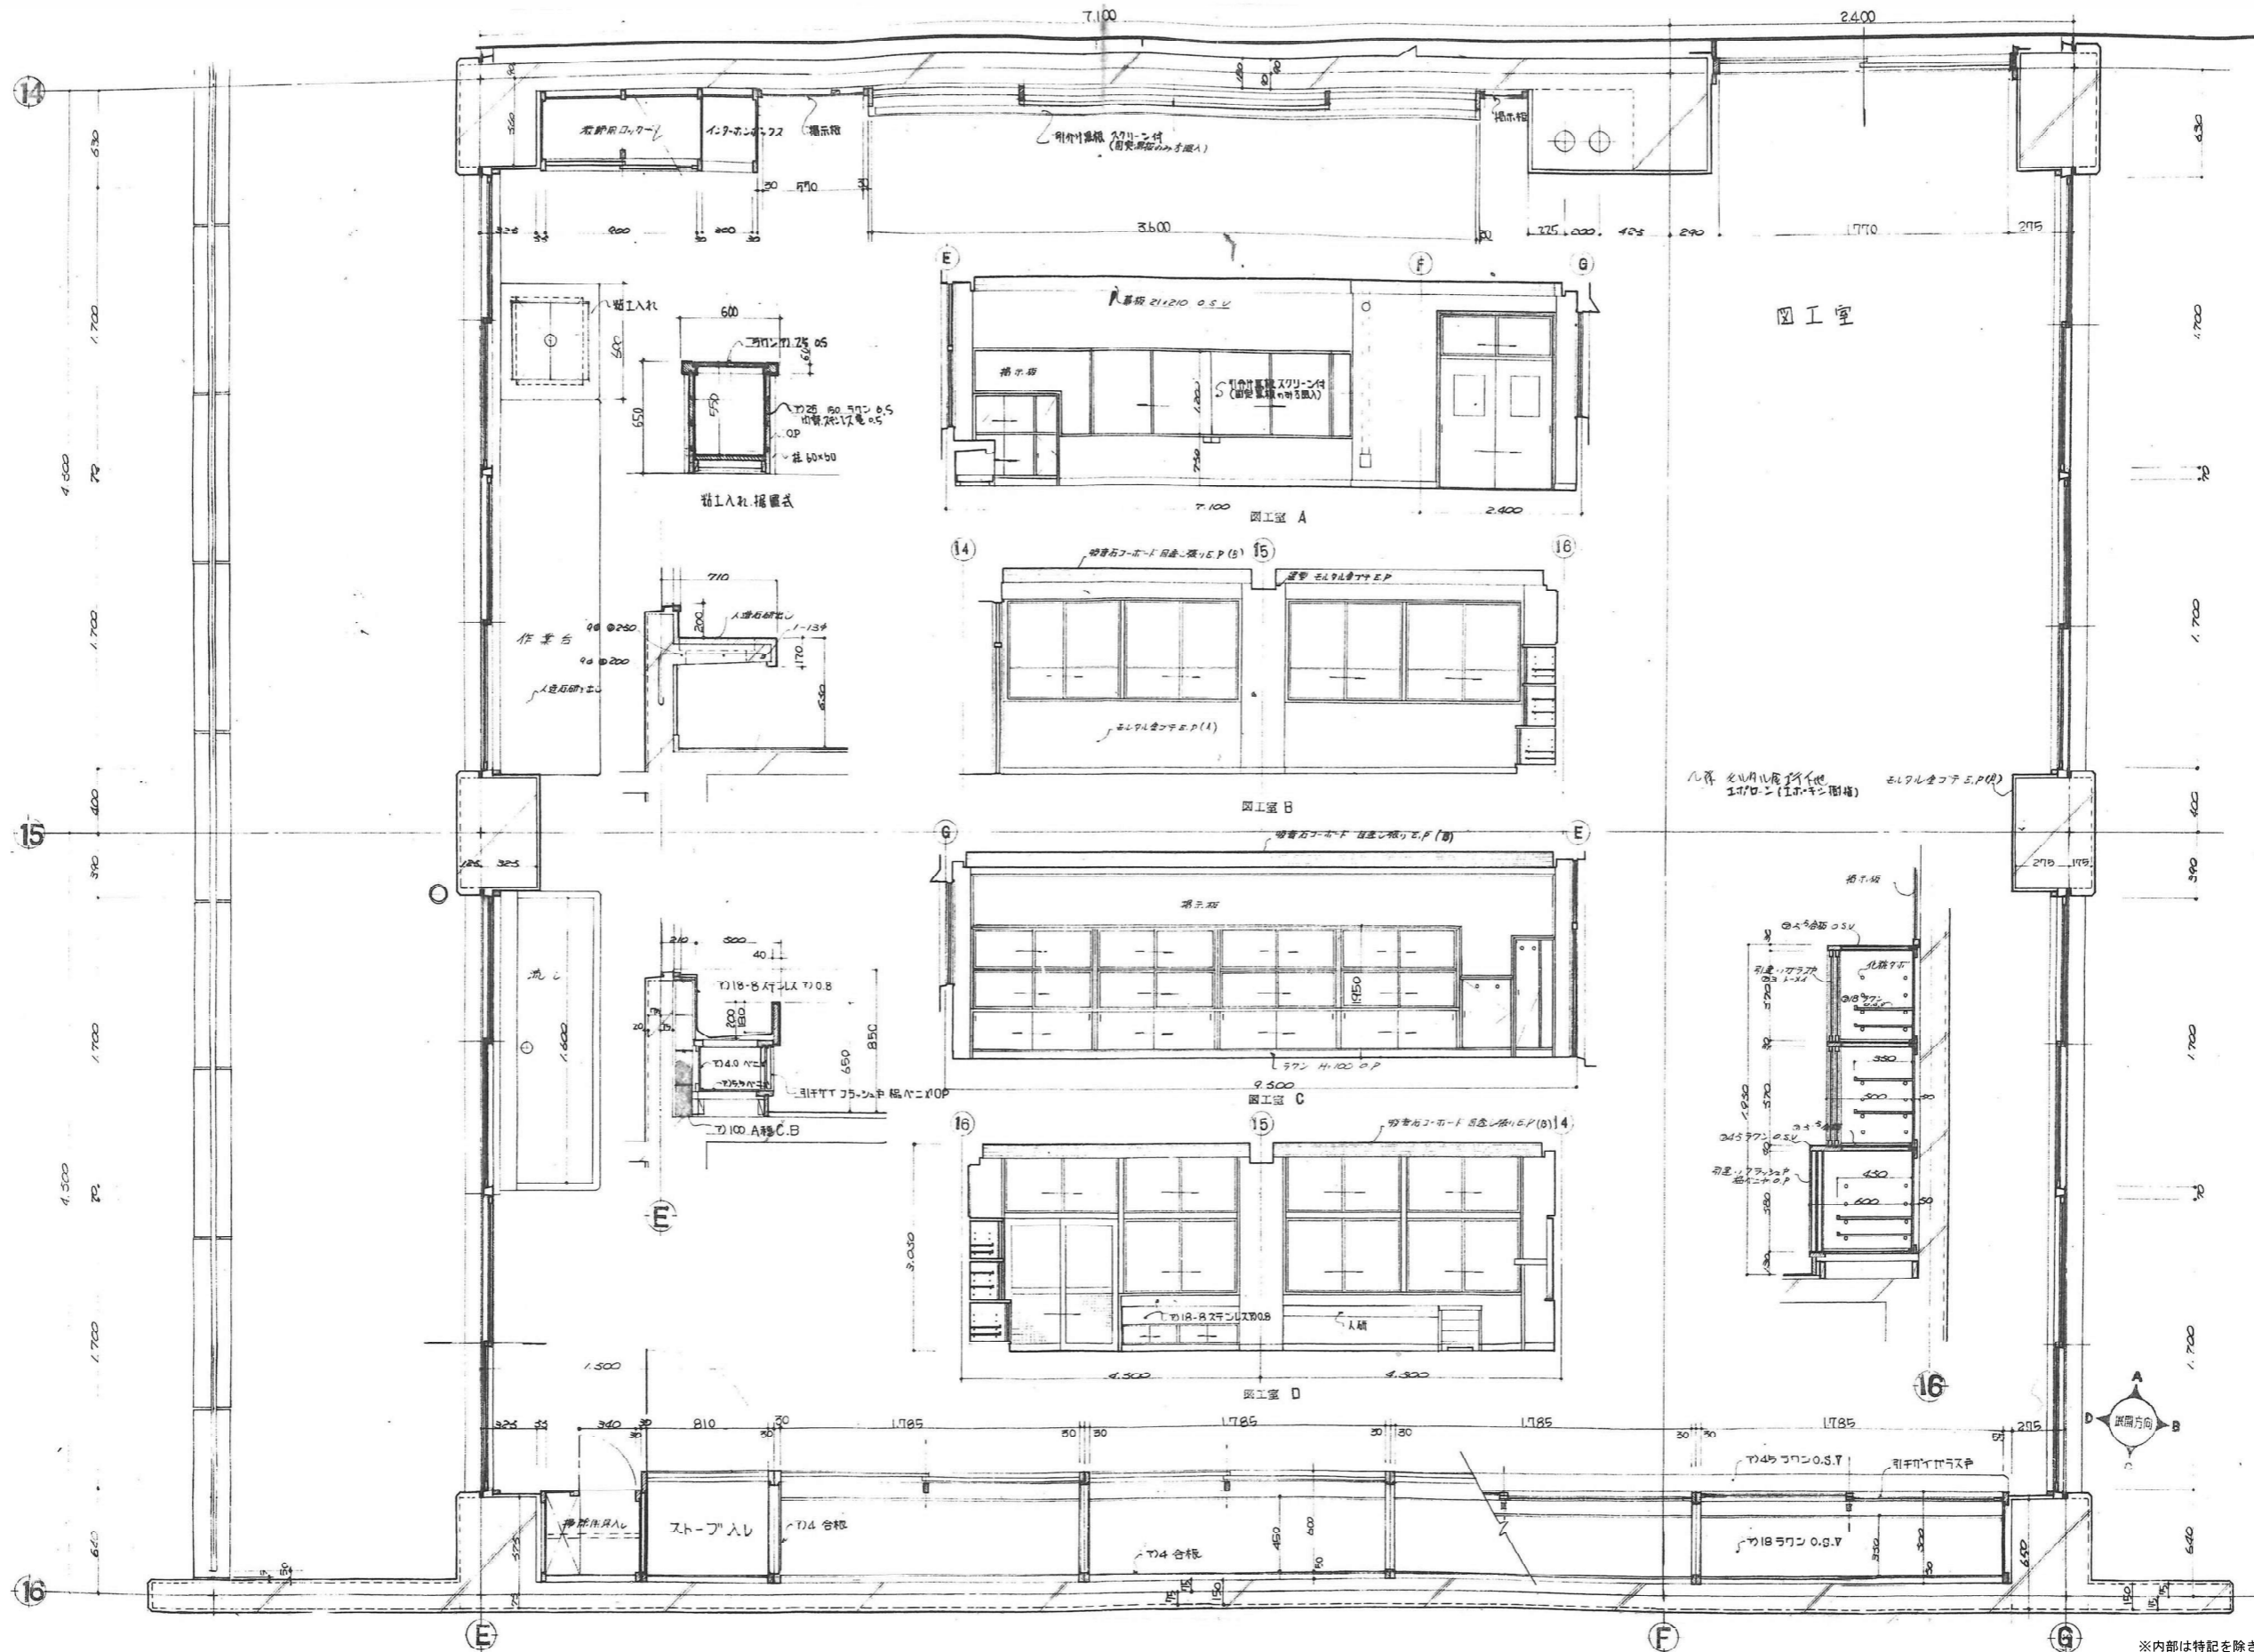


※内部は特記を除き全て仕上・下地共撤去とする。
 内部仕上撤去は撤去仕上表による。
 外部仕上撤去は撤去仕上表・立面図による。
 外部廻り建具撤去は撤去建具表による。
 ☒ - 躯体撤去部分を示す。
 ☒ - 家具・備品類撤去は別途。

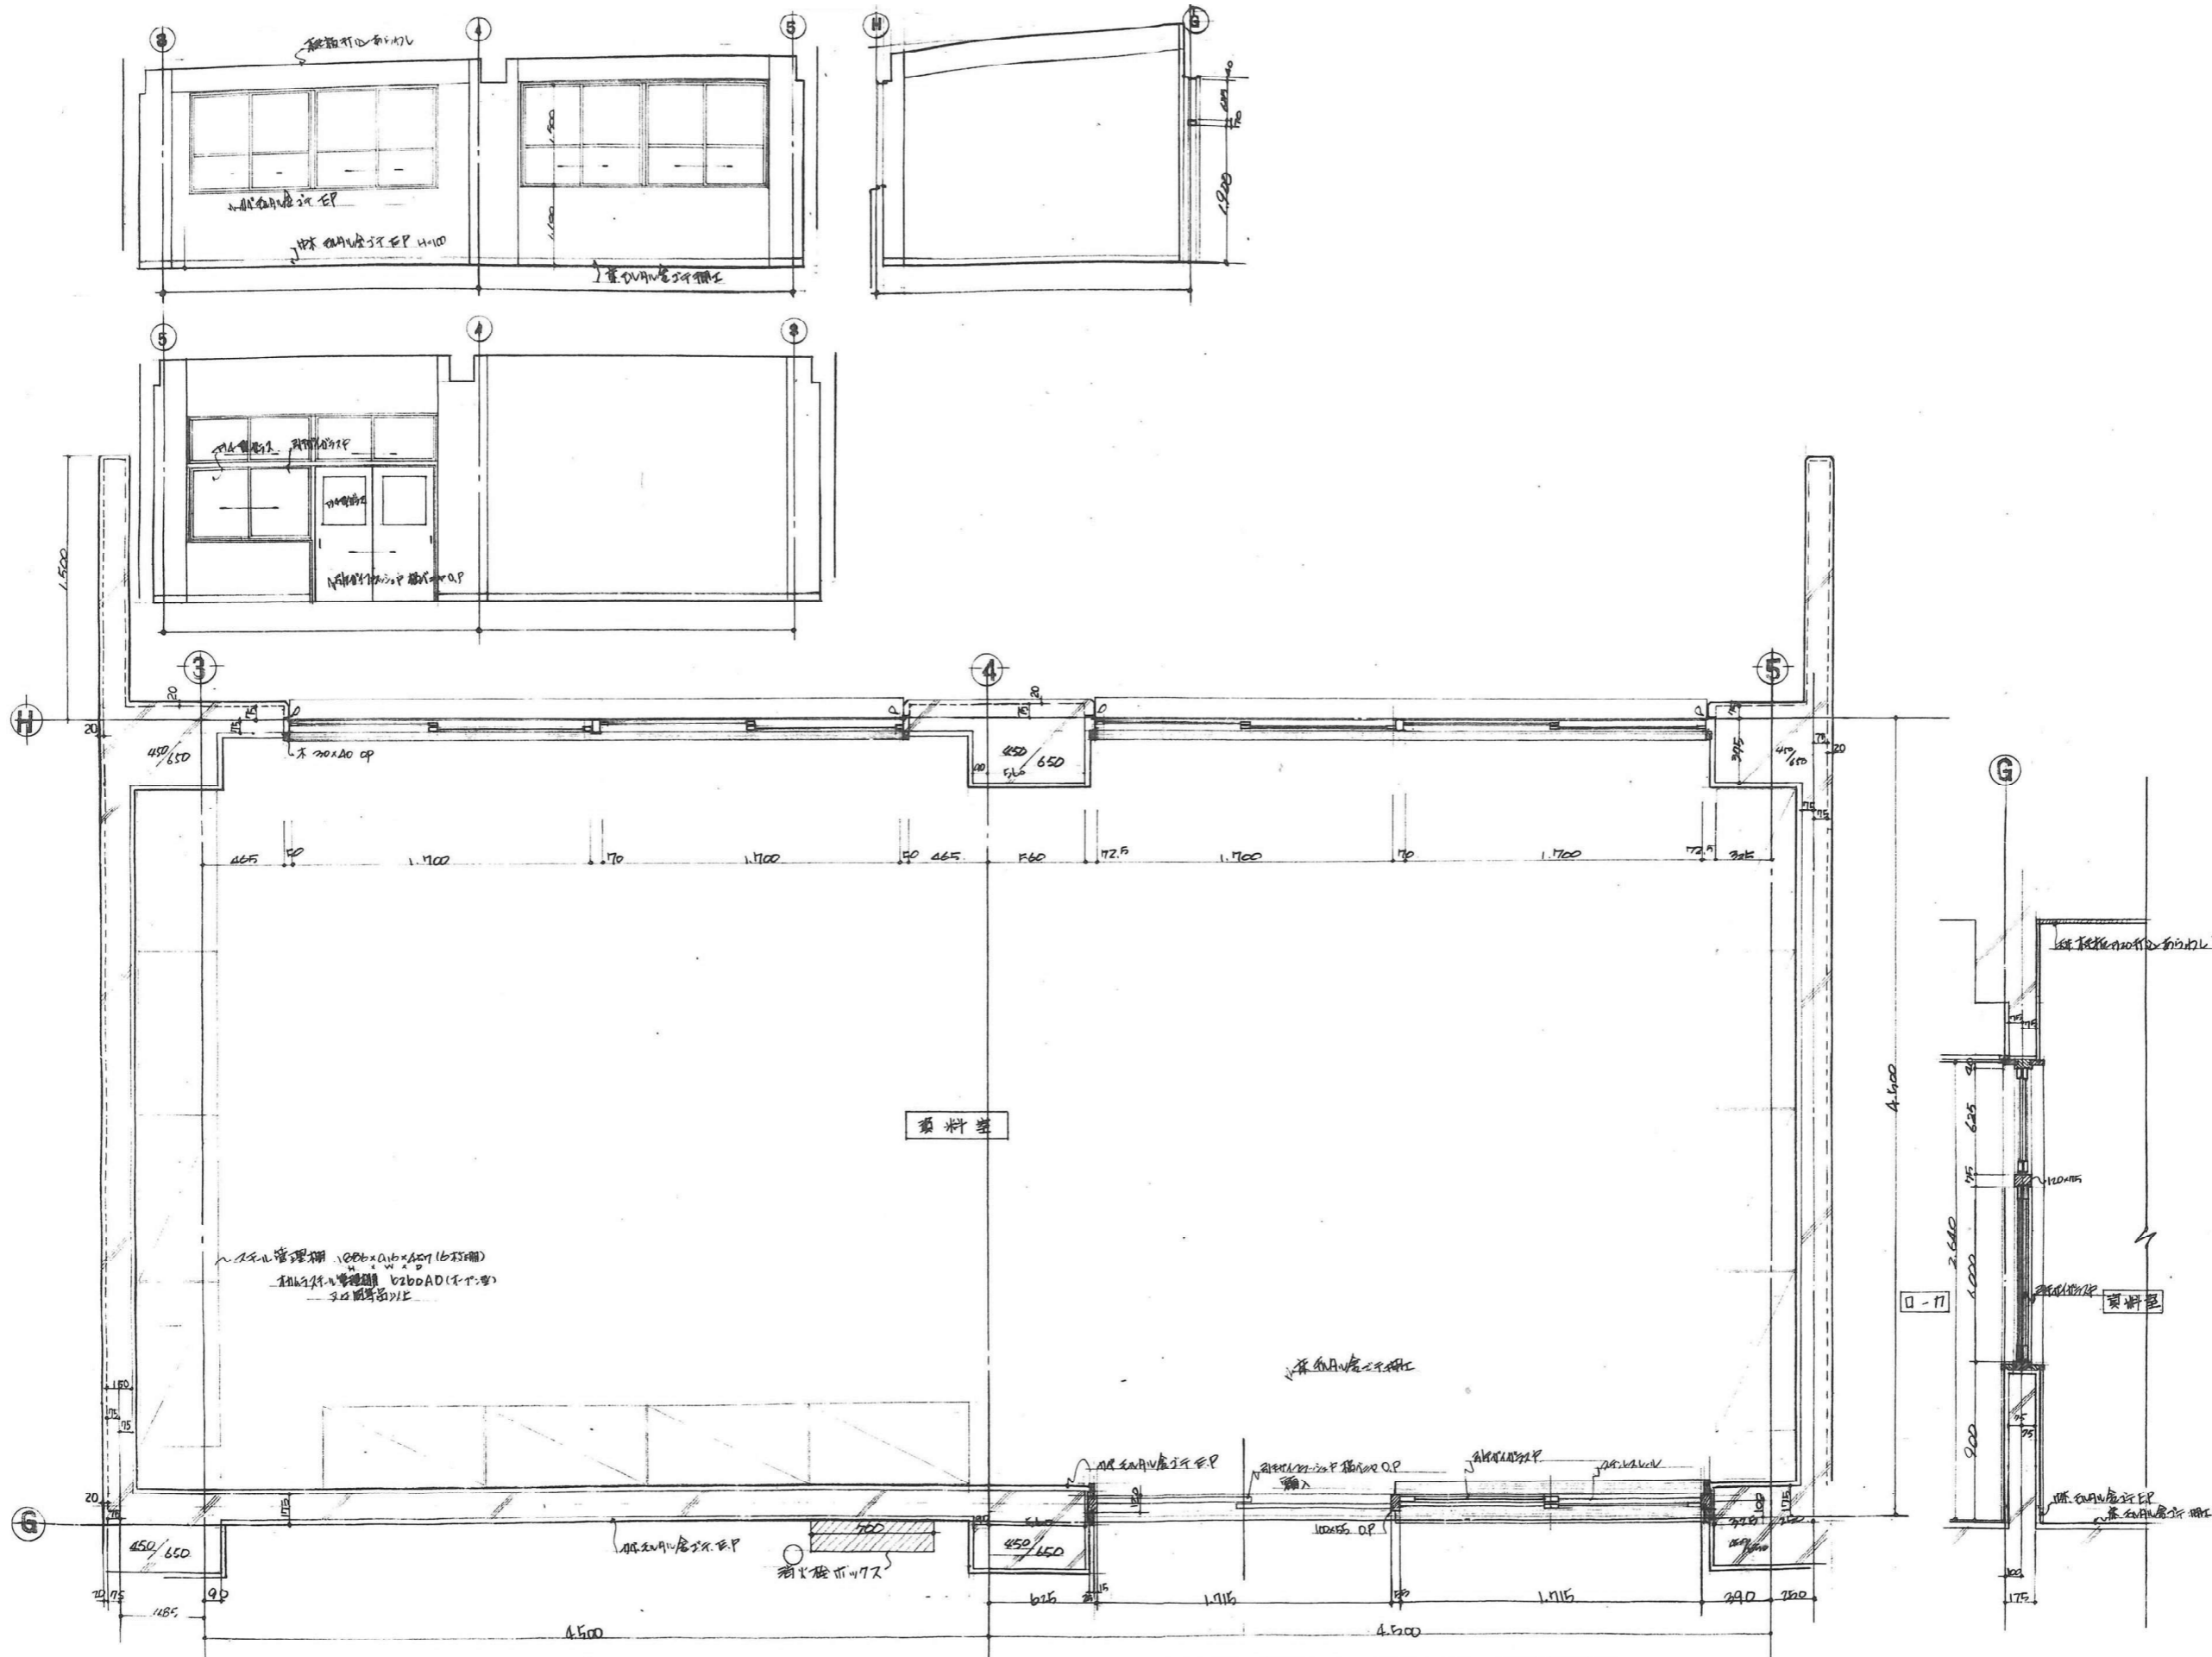

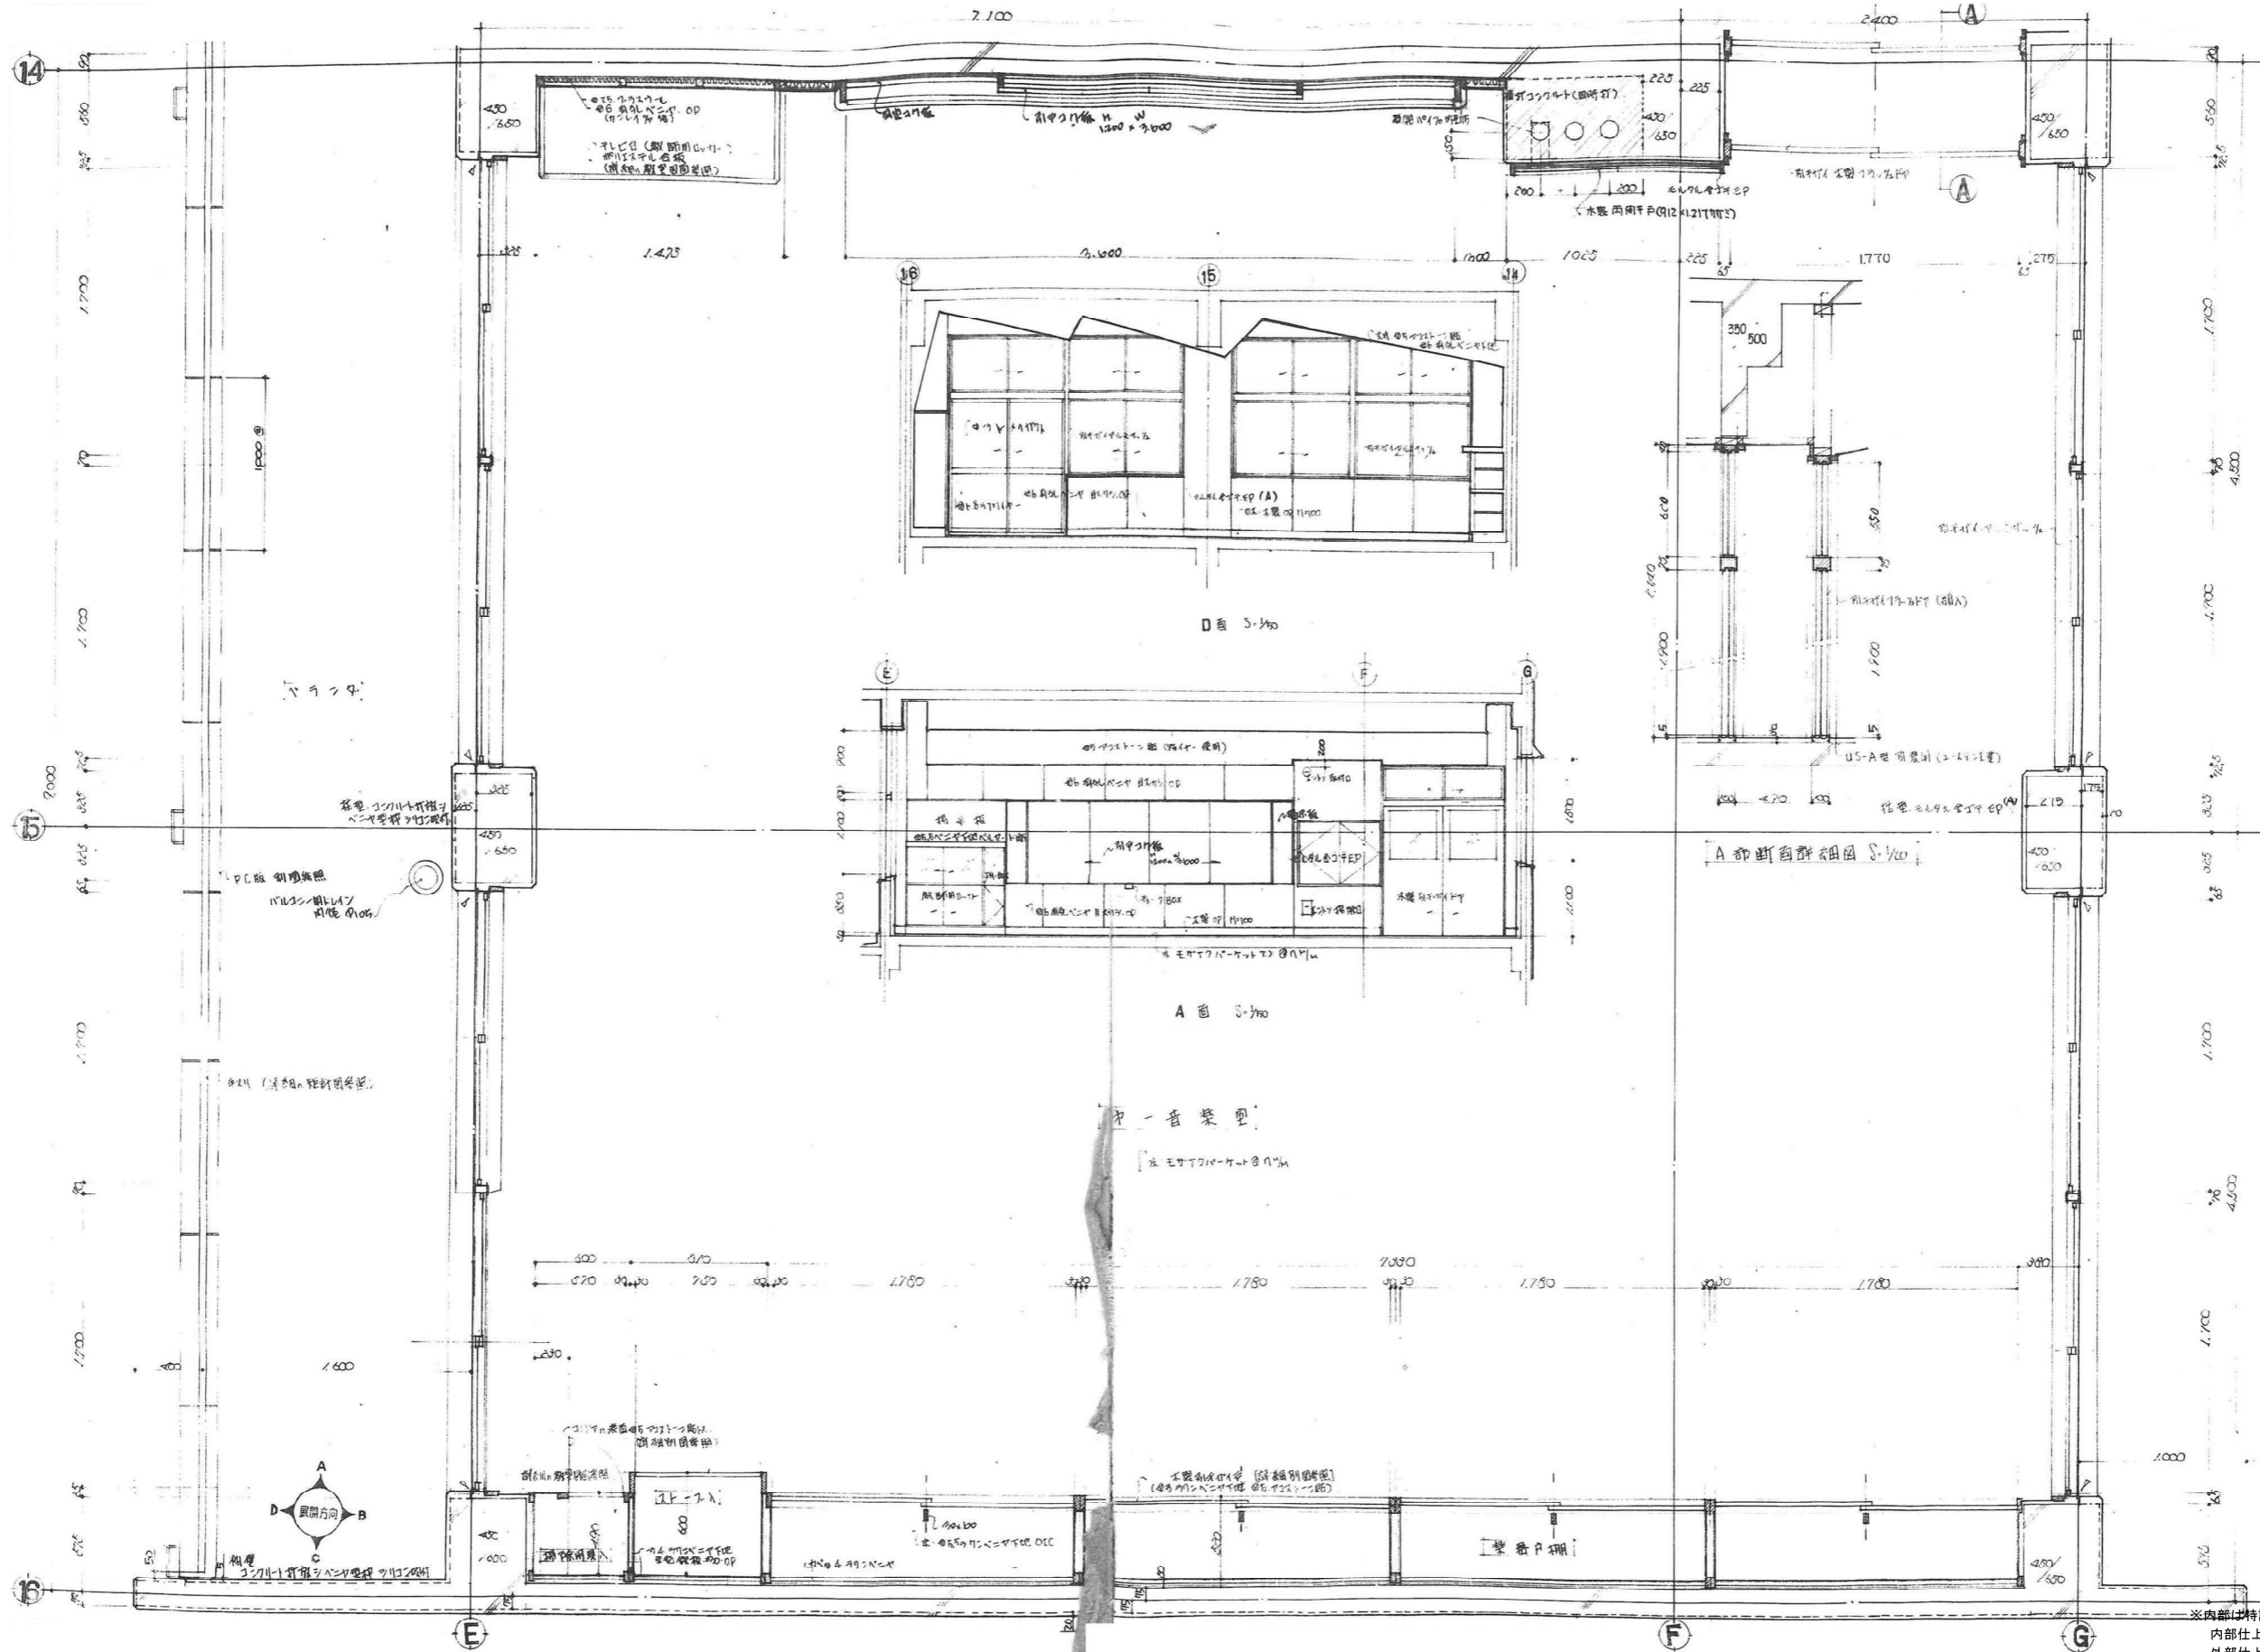

※内部は特記を除き全て仕上・下地共撤去とする。
 内部仕上撤去は撤去仕上表による。
 外部仕上撤去は撤去仕上表・立面図による。
 外部廻り建具撤去は撤去建具表による。
 ☒ 一躯体撤去部分を示す。
 家具・備品類撤去は別途。

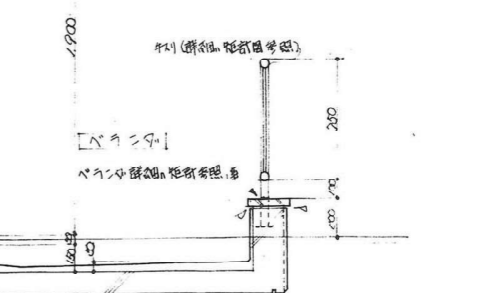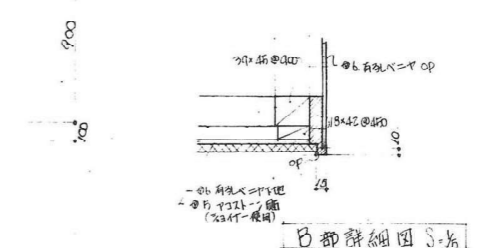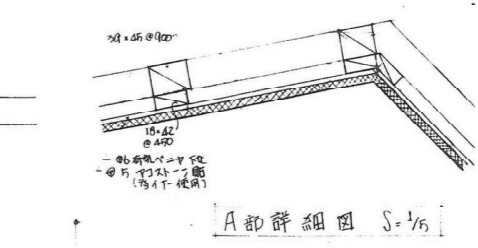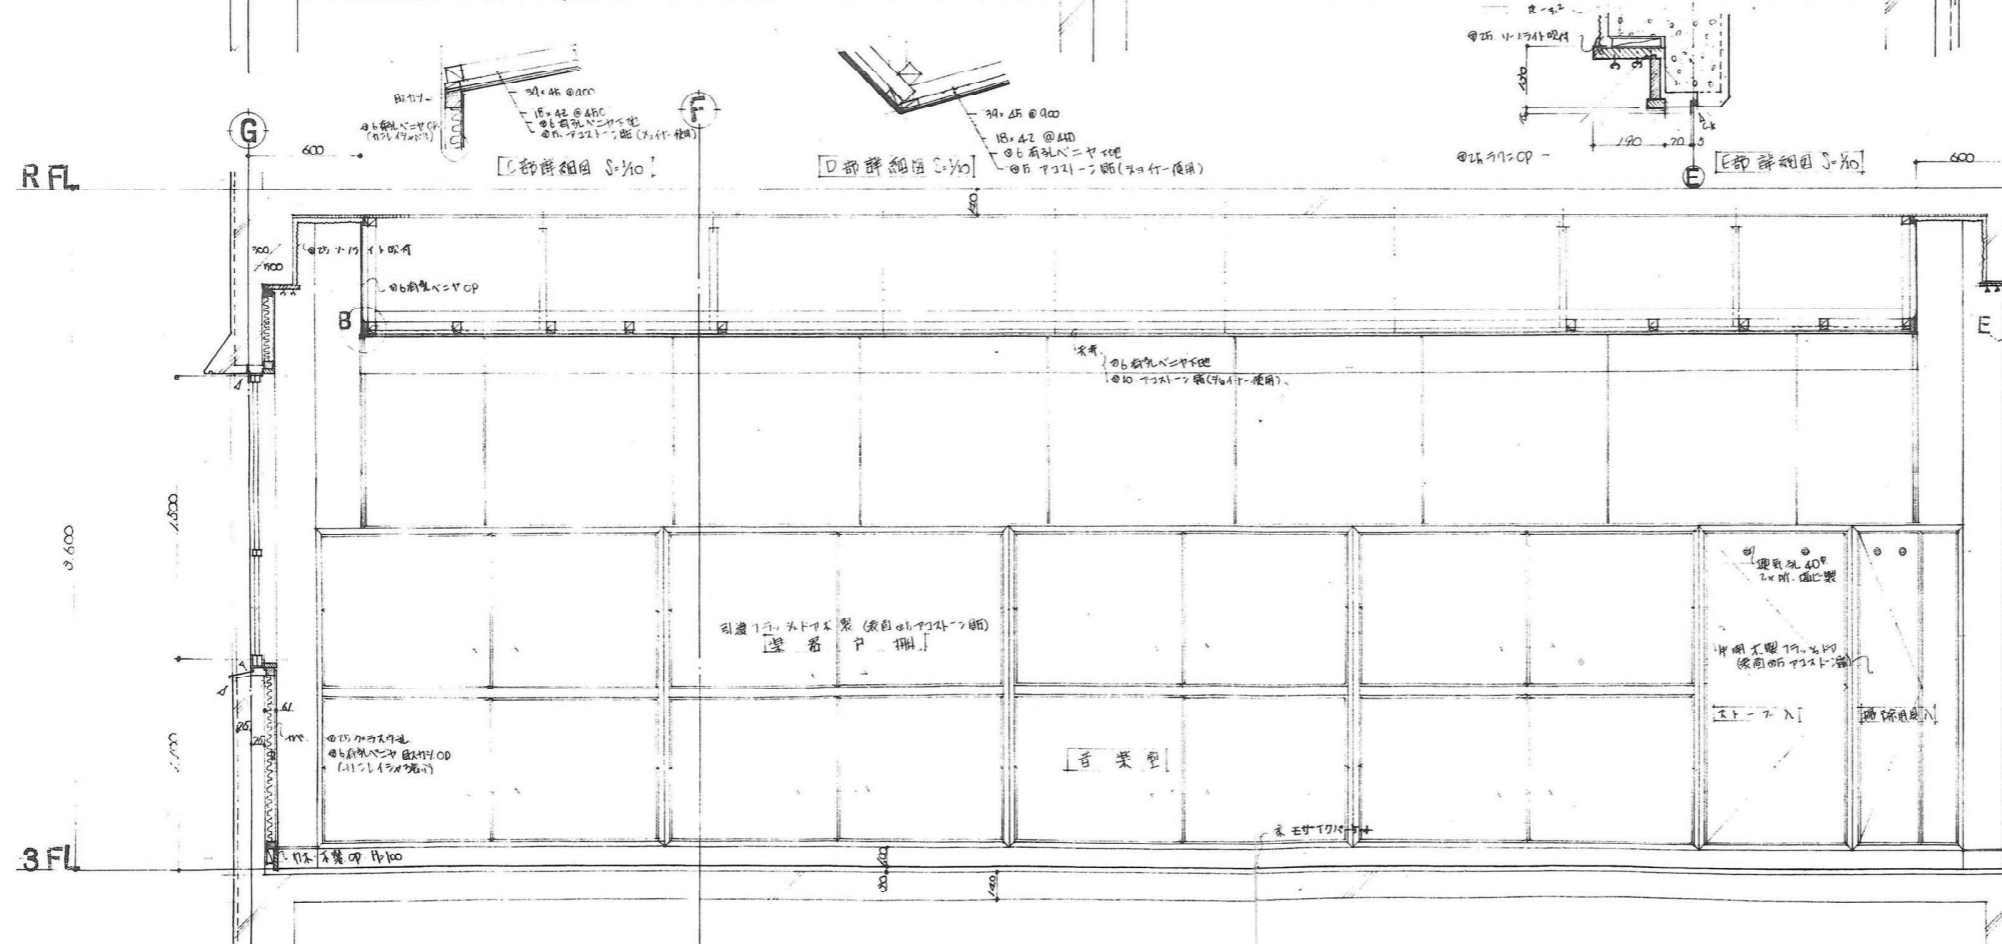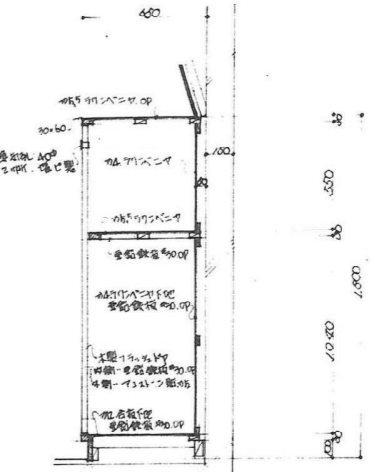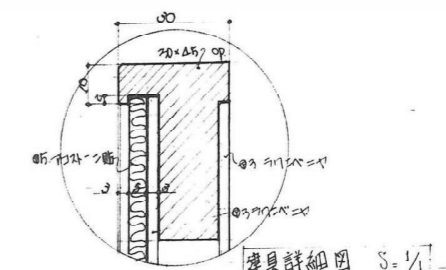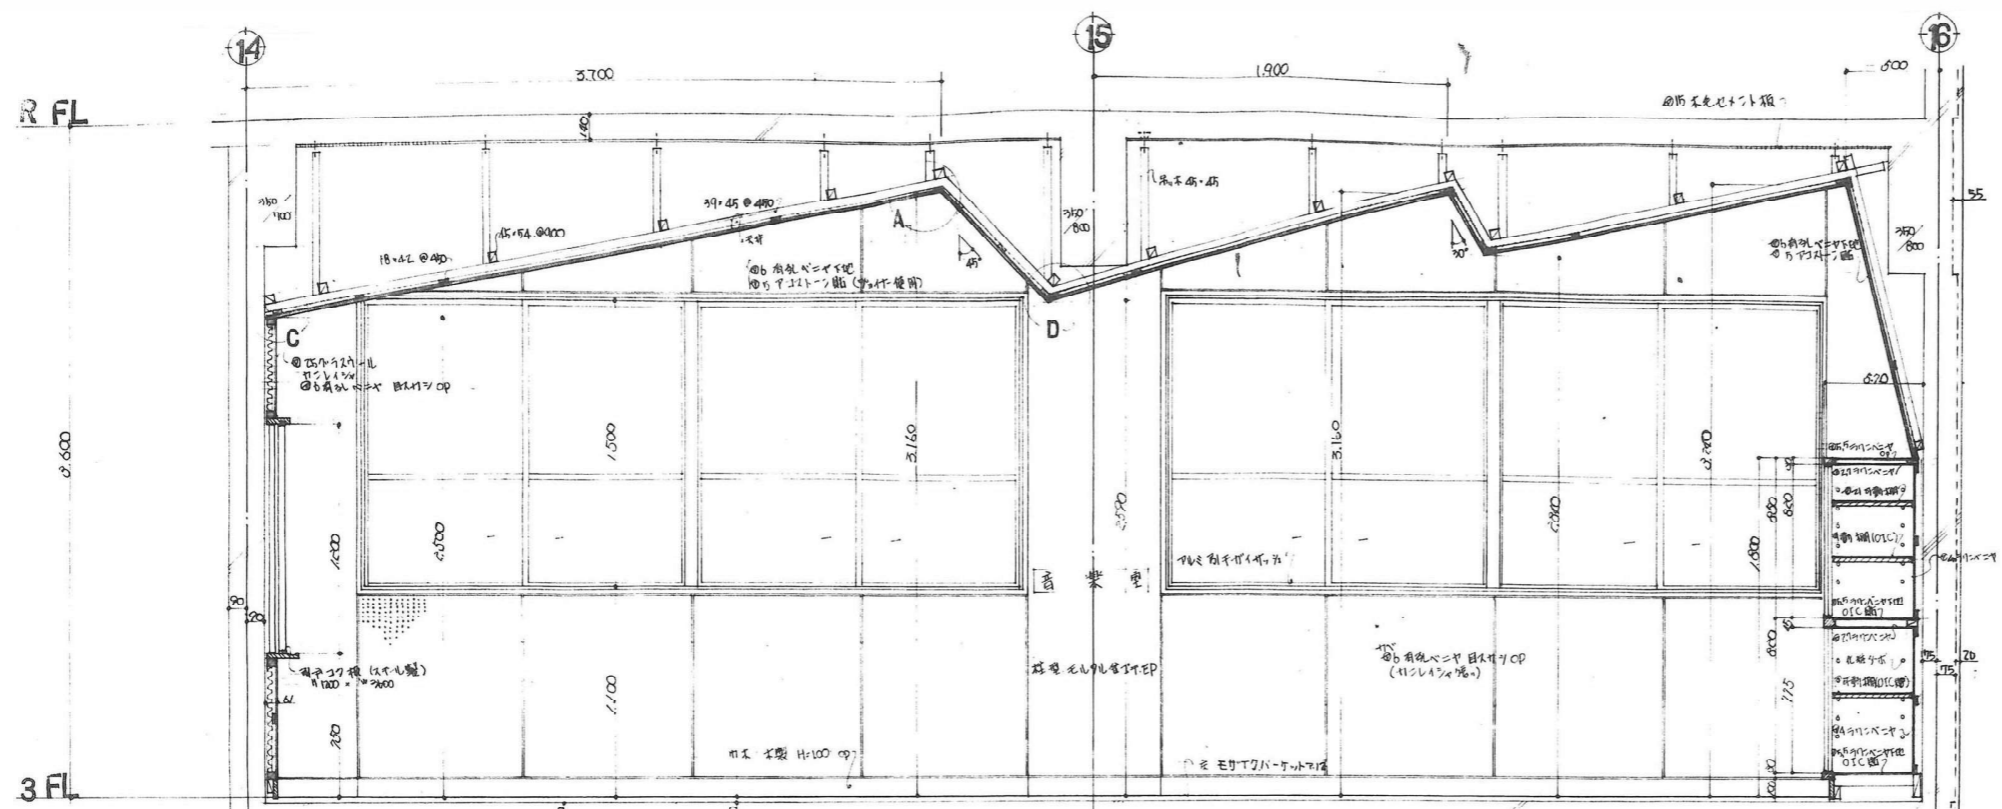

※内部は特記を除き全て仕上・下地共撤去とする。
 内部仕上撤去は撤去仕上表による。
 外部仕上撤去は撤去仕上表・立面図による。
 外部廻り建具撤去は撤去建具表による。
 ☒ 一躯体撤去部分を示す。
 家具・備品類撤去は別途。



廊下展開図 A 面

※内部は特記を除き全て仕上・下地共撤去とする。
 内部仕上撤去は撤去仕上表による。
 外部仕上撤去は撤去仕上表・立面図による。
 外部廻り建具撤去は撤去建具表による。
 ☒☒☒☒ 一躯体撤去部分を示す。
 家具・備品類撤去は別途。