


国補 市営住宅返目団地23-12、23-13号棟全面改善建築工事

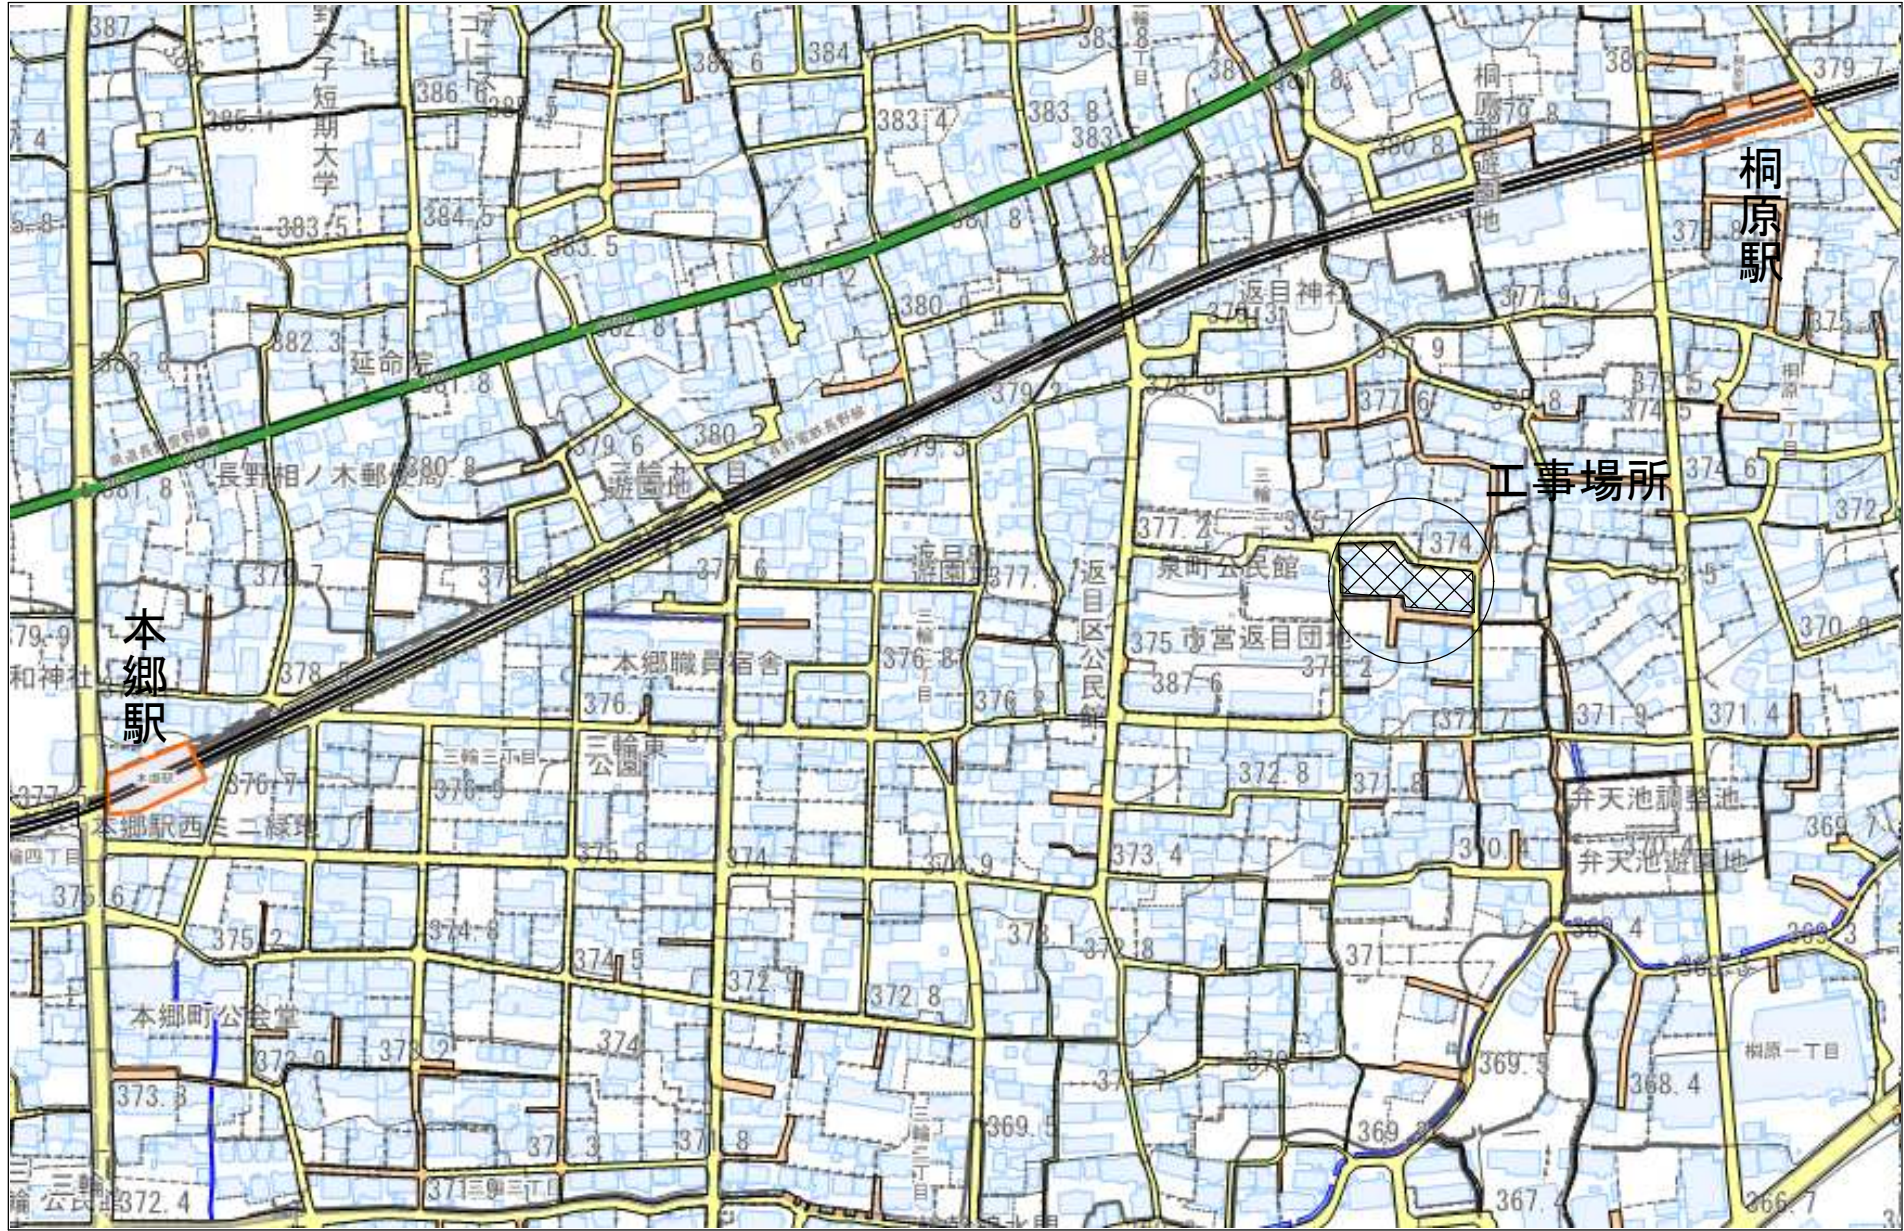

位置図