


# 位置図

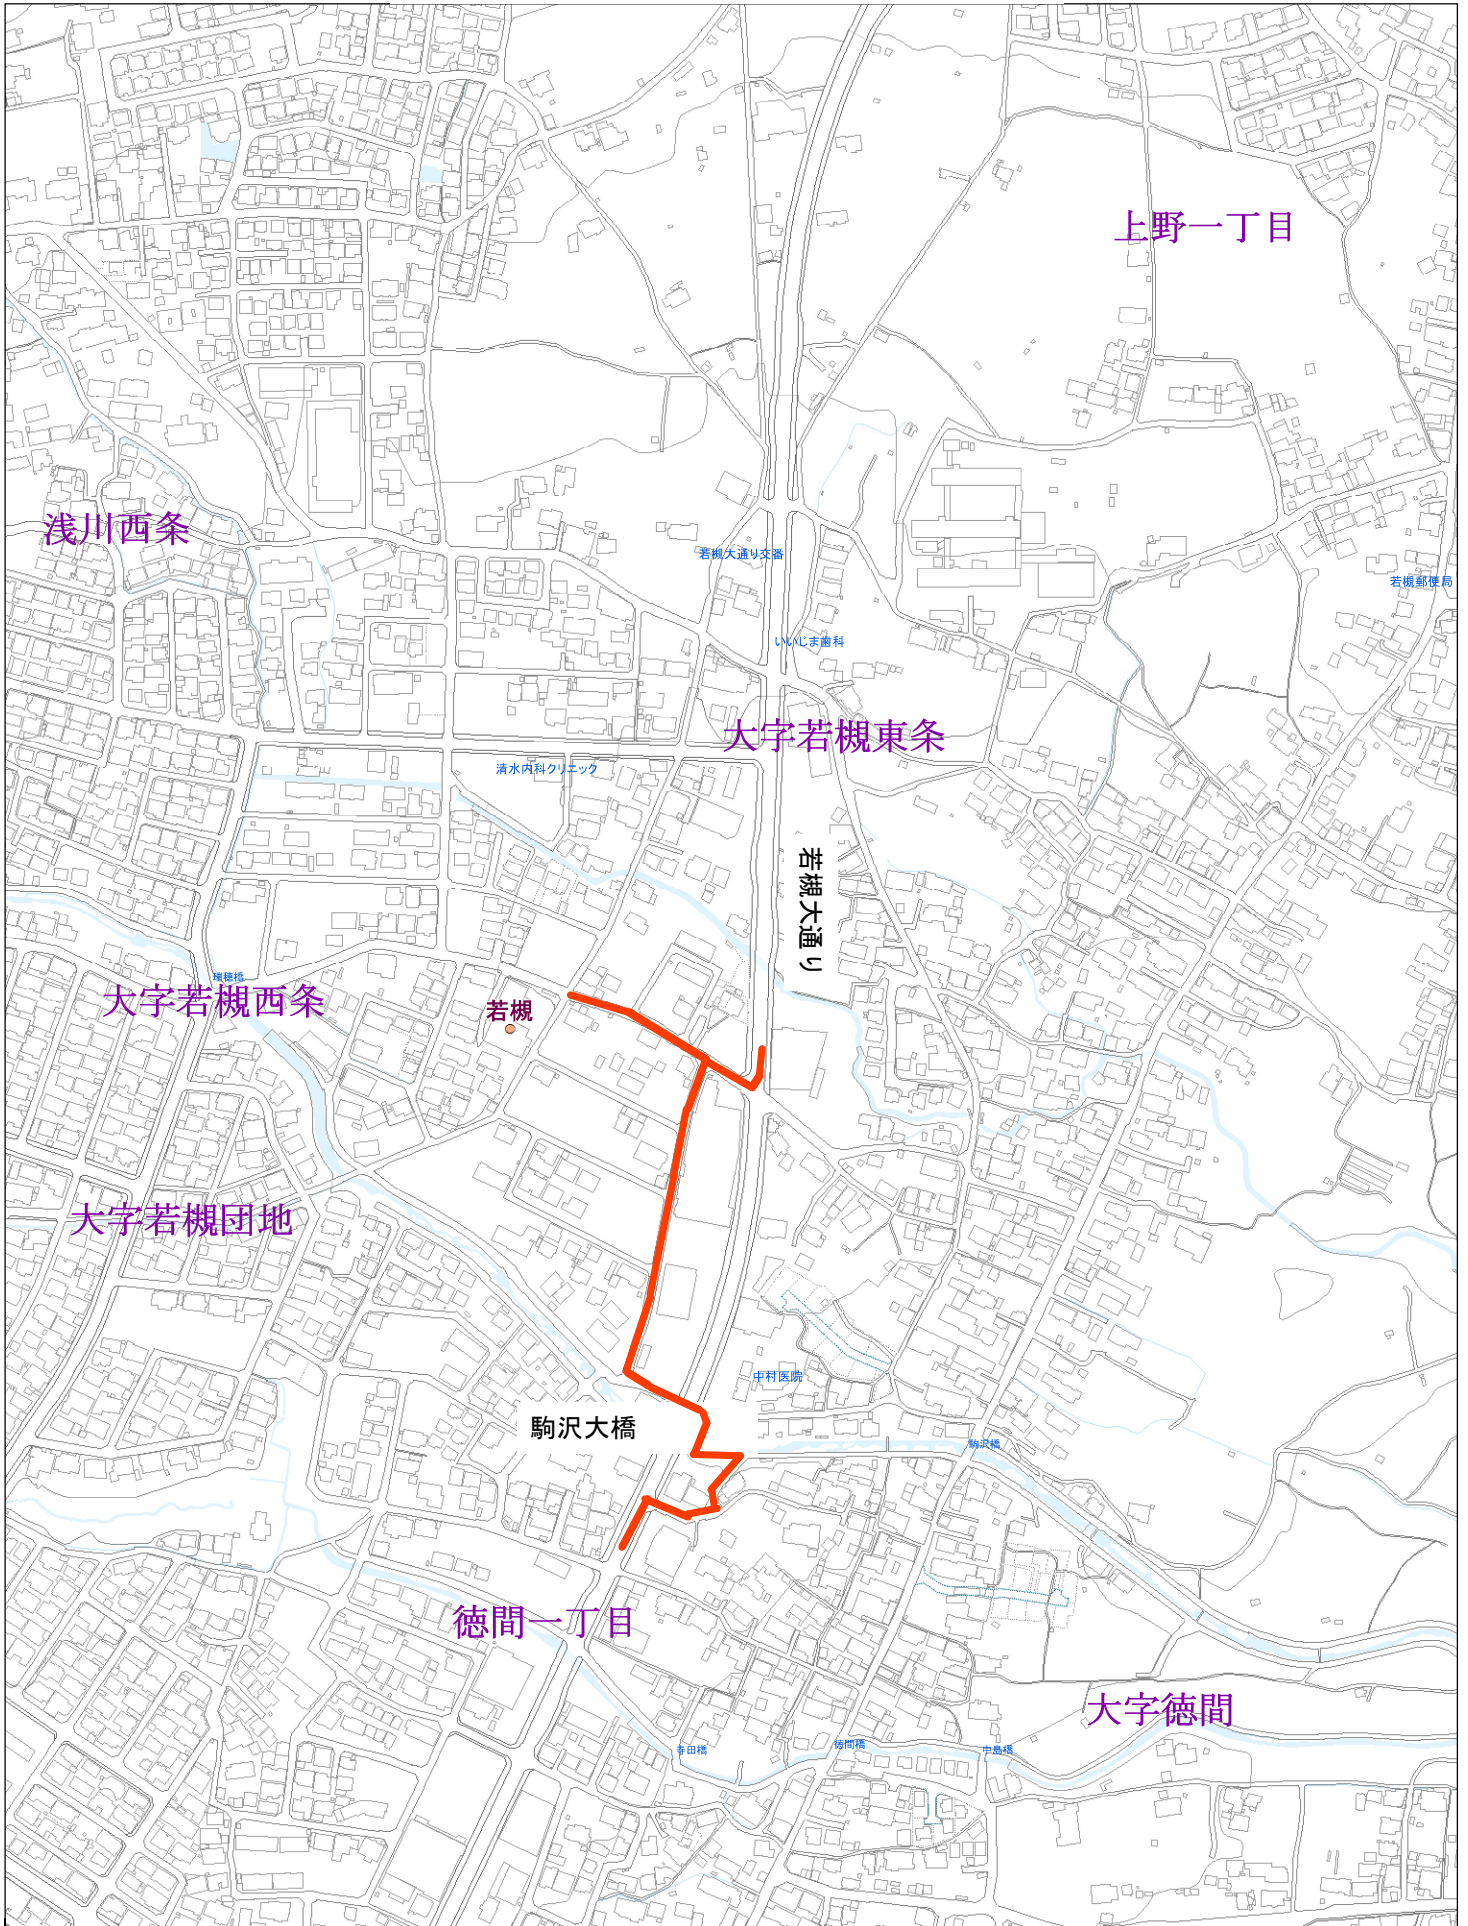

長野市上下水道局

— 施工箇所



1:5,000 0 75 150 300 m