平　面　図

A1版 S=1:250
A3版 S=1:500

長野市大字塩生甲

取壊し平面図

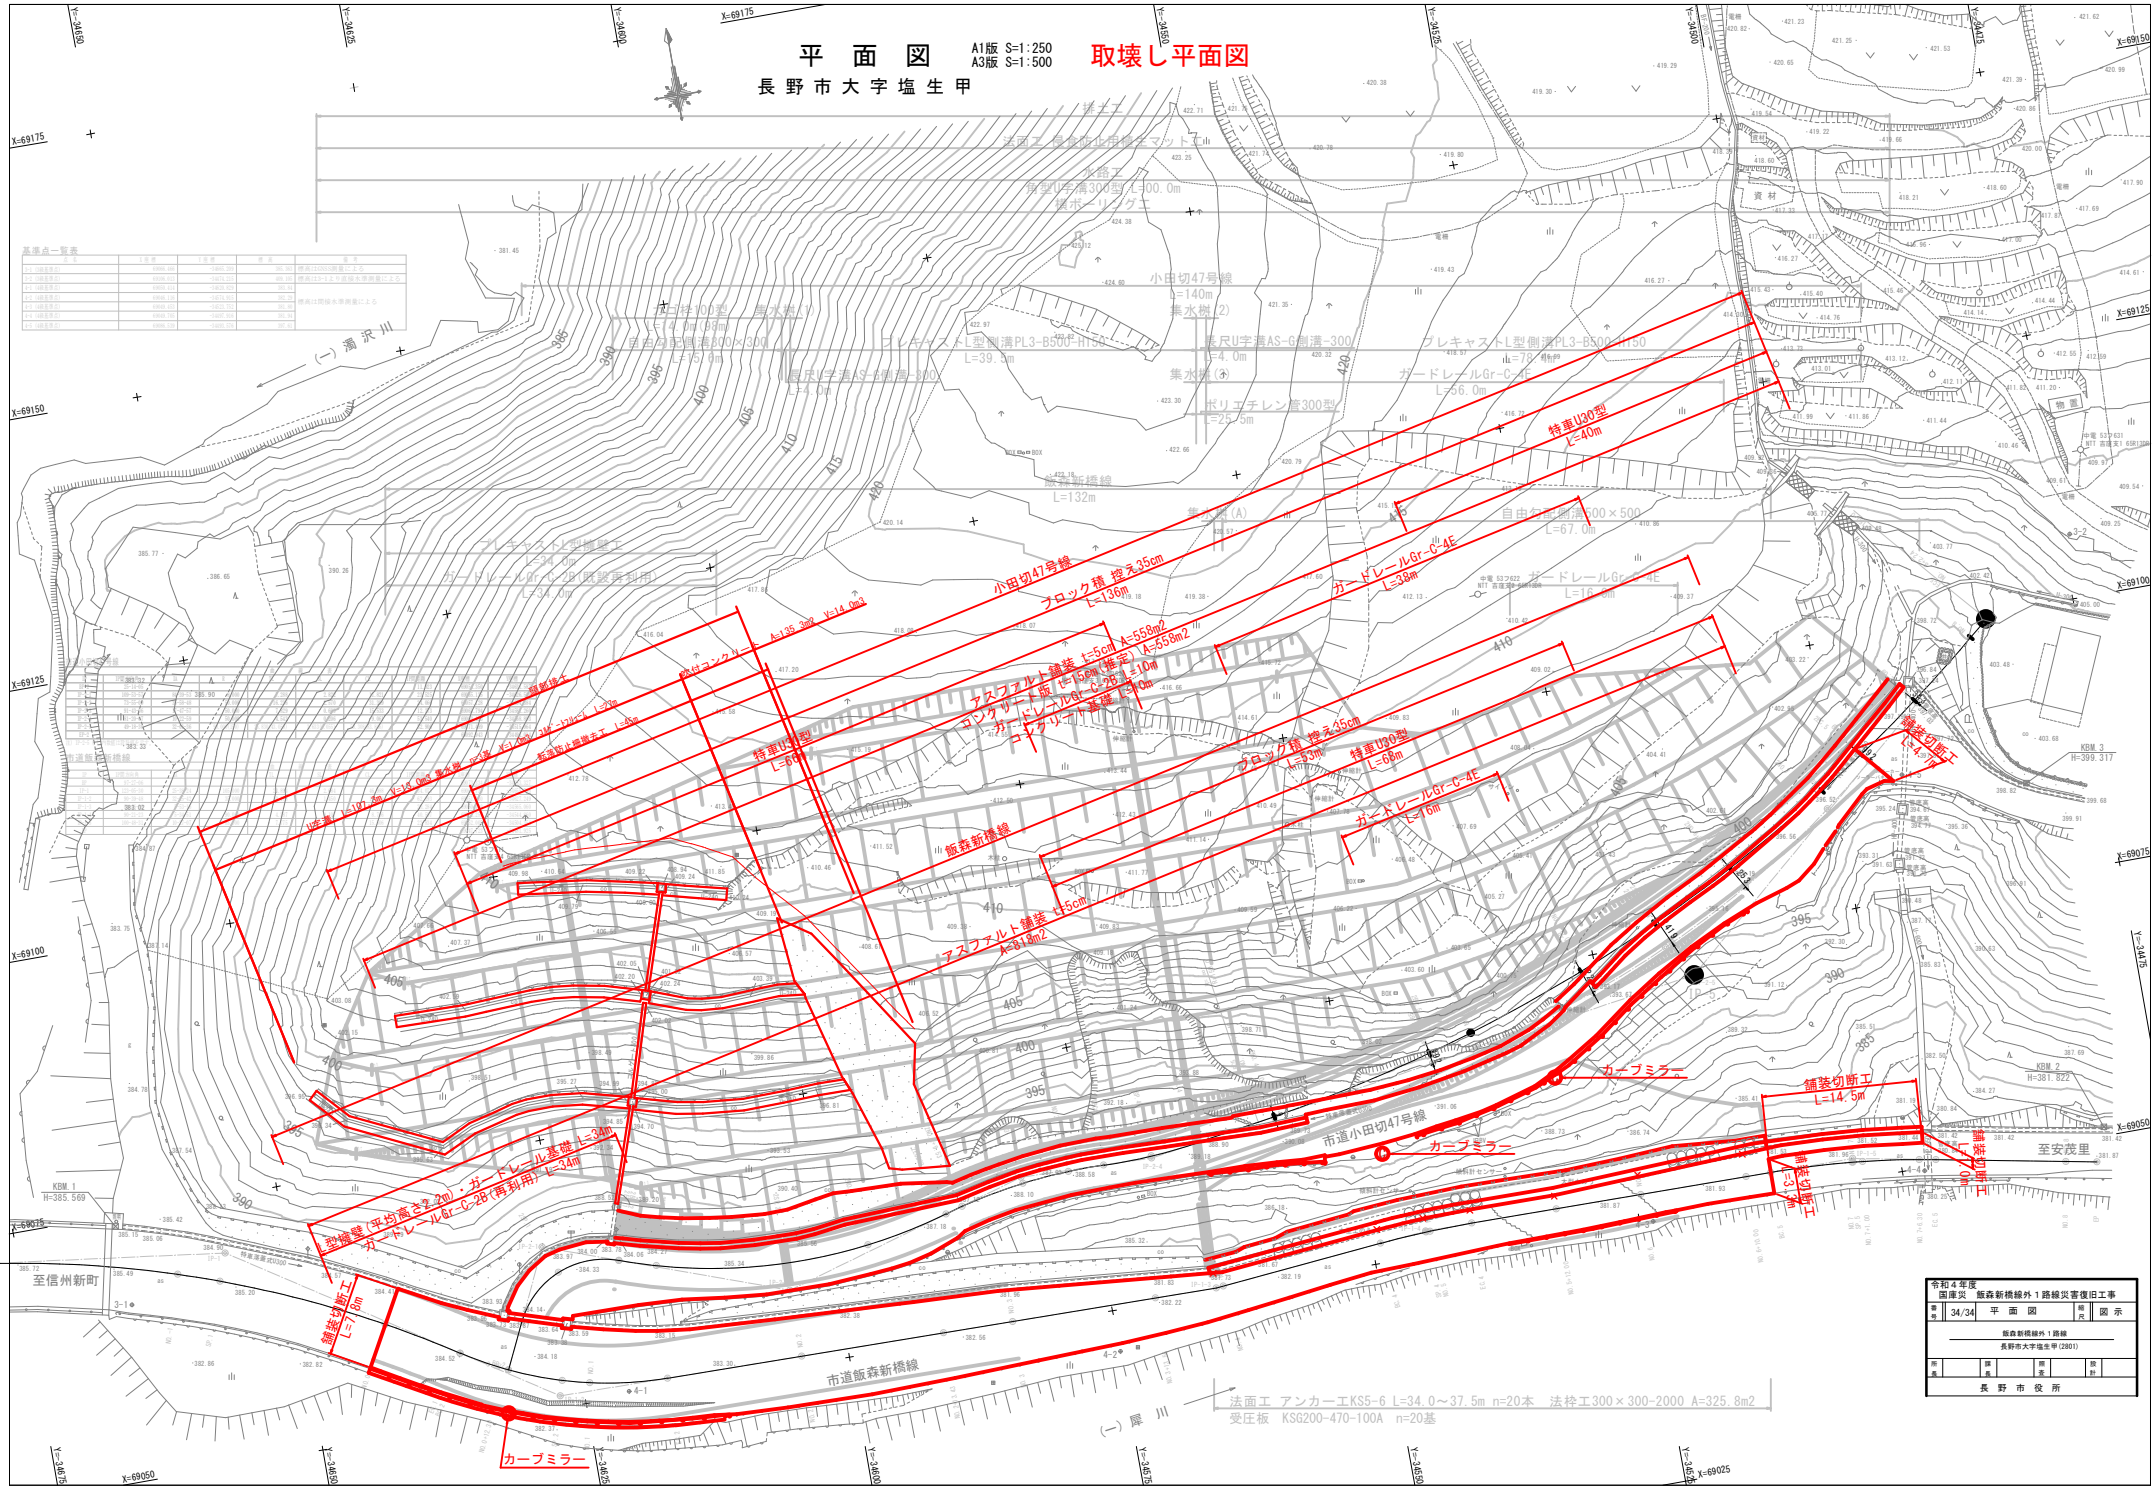

令和4年度 国庫災 飯森新橋線外1路線災害復旧工事			
番号	34/34	平面図	図示
飯森新橋線外1路線 長野市大字塩生甲(2801)			
所長	課長	係長	設計
長野市役所			