


犀川浄水場 混合井更新施設整備図

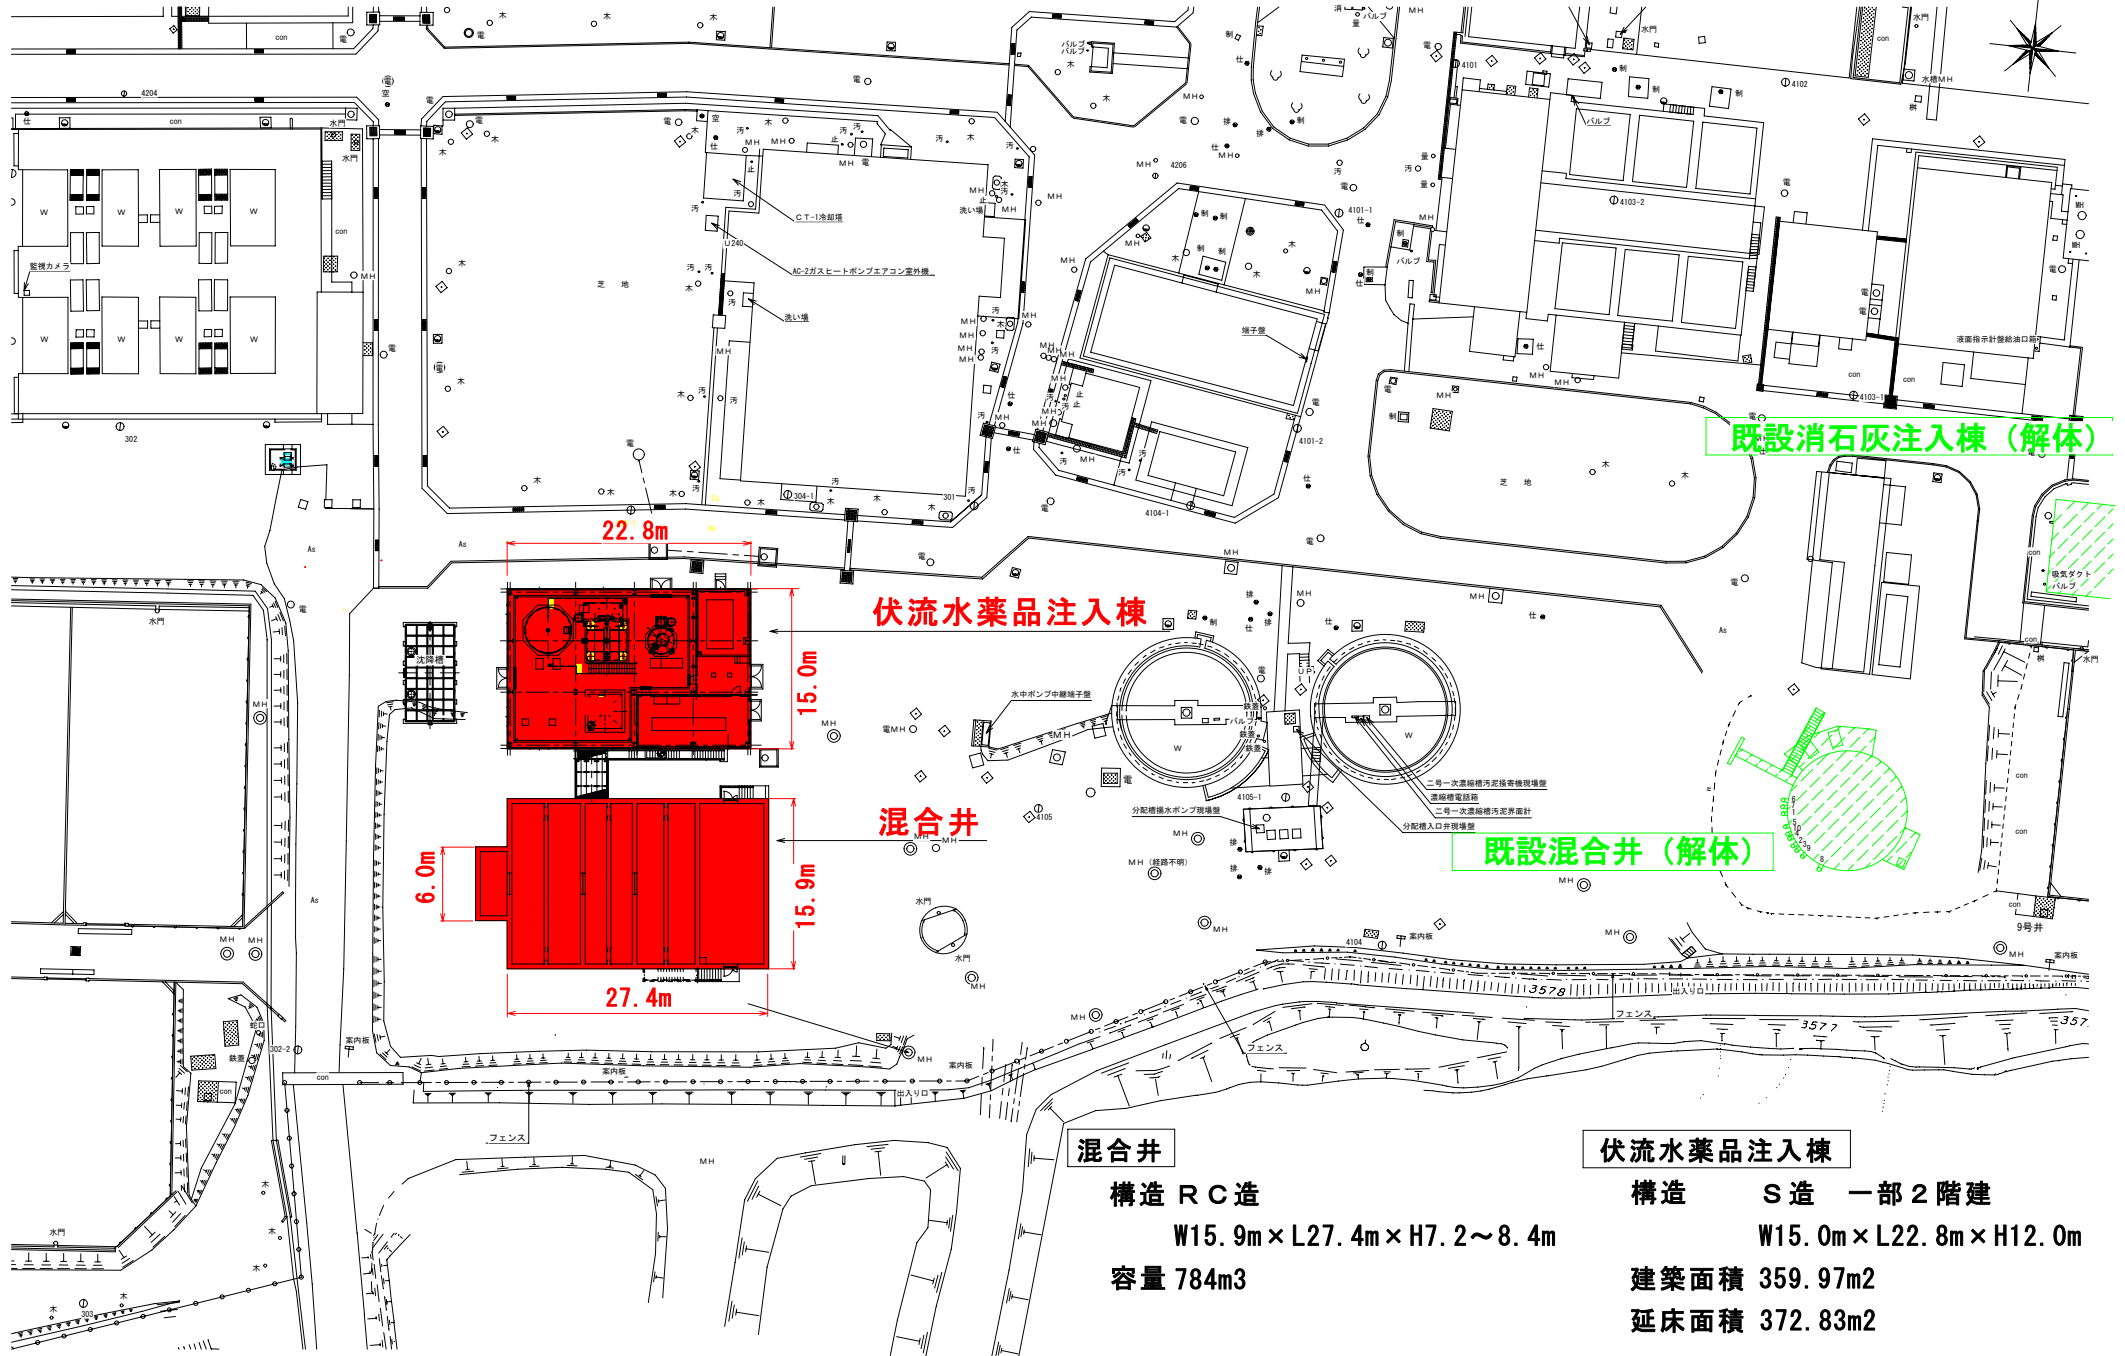

伏流水薬品注入棟

混合井

既設消石灰注入棟 (解体)

既設混合井 (解体)

混合井

構造 R C 造
 W15.9m × L27.4m × H7.2~8.4m
 容量 784m³

伏流水薬品注入棟

構造 S 造 一部 2 階建
 W15.0m × L22.8m × H12.0m
 建築面積 359.97m²
 延床面積 372.83m²