
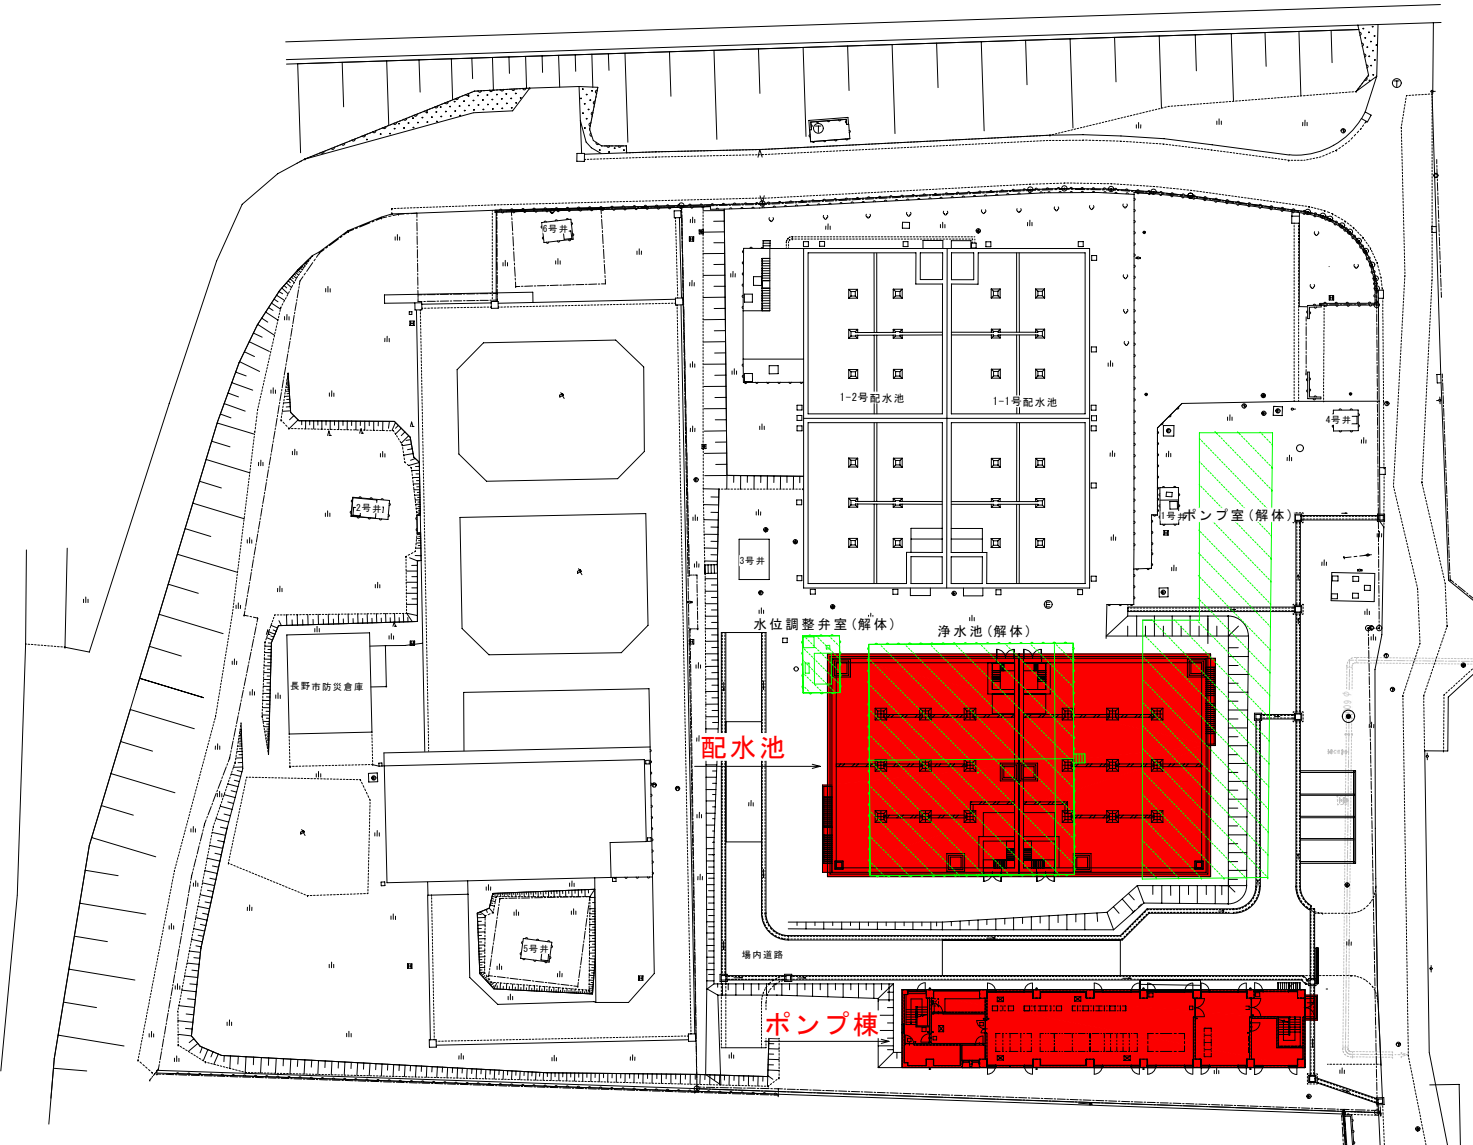


川合新田水源施設整備図

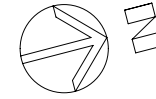

配水池 築造工事

工 期 平成 21 年 6 月

}

平成 23 年 3 月

構 造 鉄筋コンクリート造

W42.0m × L24.0m × H6.8m

容 量 2100m³ × 2 池 = 4200m³

ポンプ棟 築造工事

工 期 平成 21 年 3 月

}

平成 21 年 12 月

構 造 鉄筋コンクリート造
2 階建

W45.0m × L8.5m × H11.94m

建築面積 383.9m²

延床面積 765.0m²

凡例

■ 新設建物

▨ 解体建物