


長野都市計画図 飯綱高原都市計画図

長野都市計画下水道の変更（長野市決定） 総括図 公共下水道雨水 1/25,000

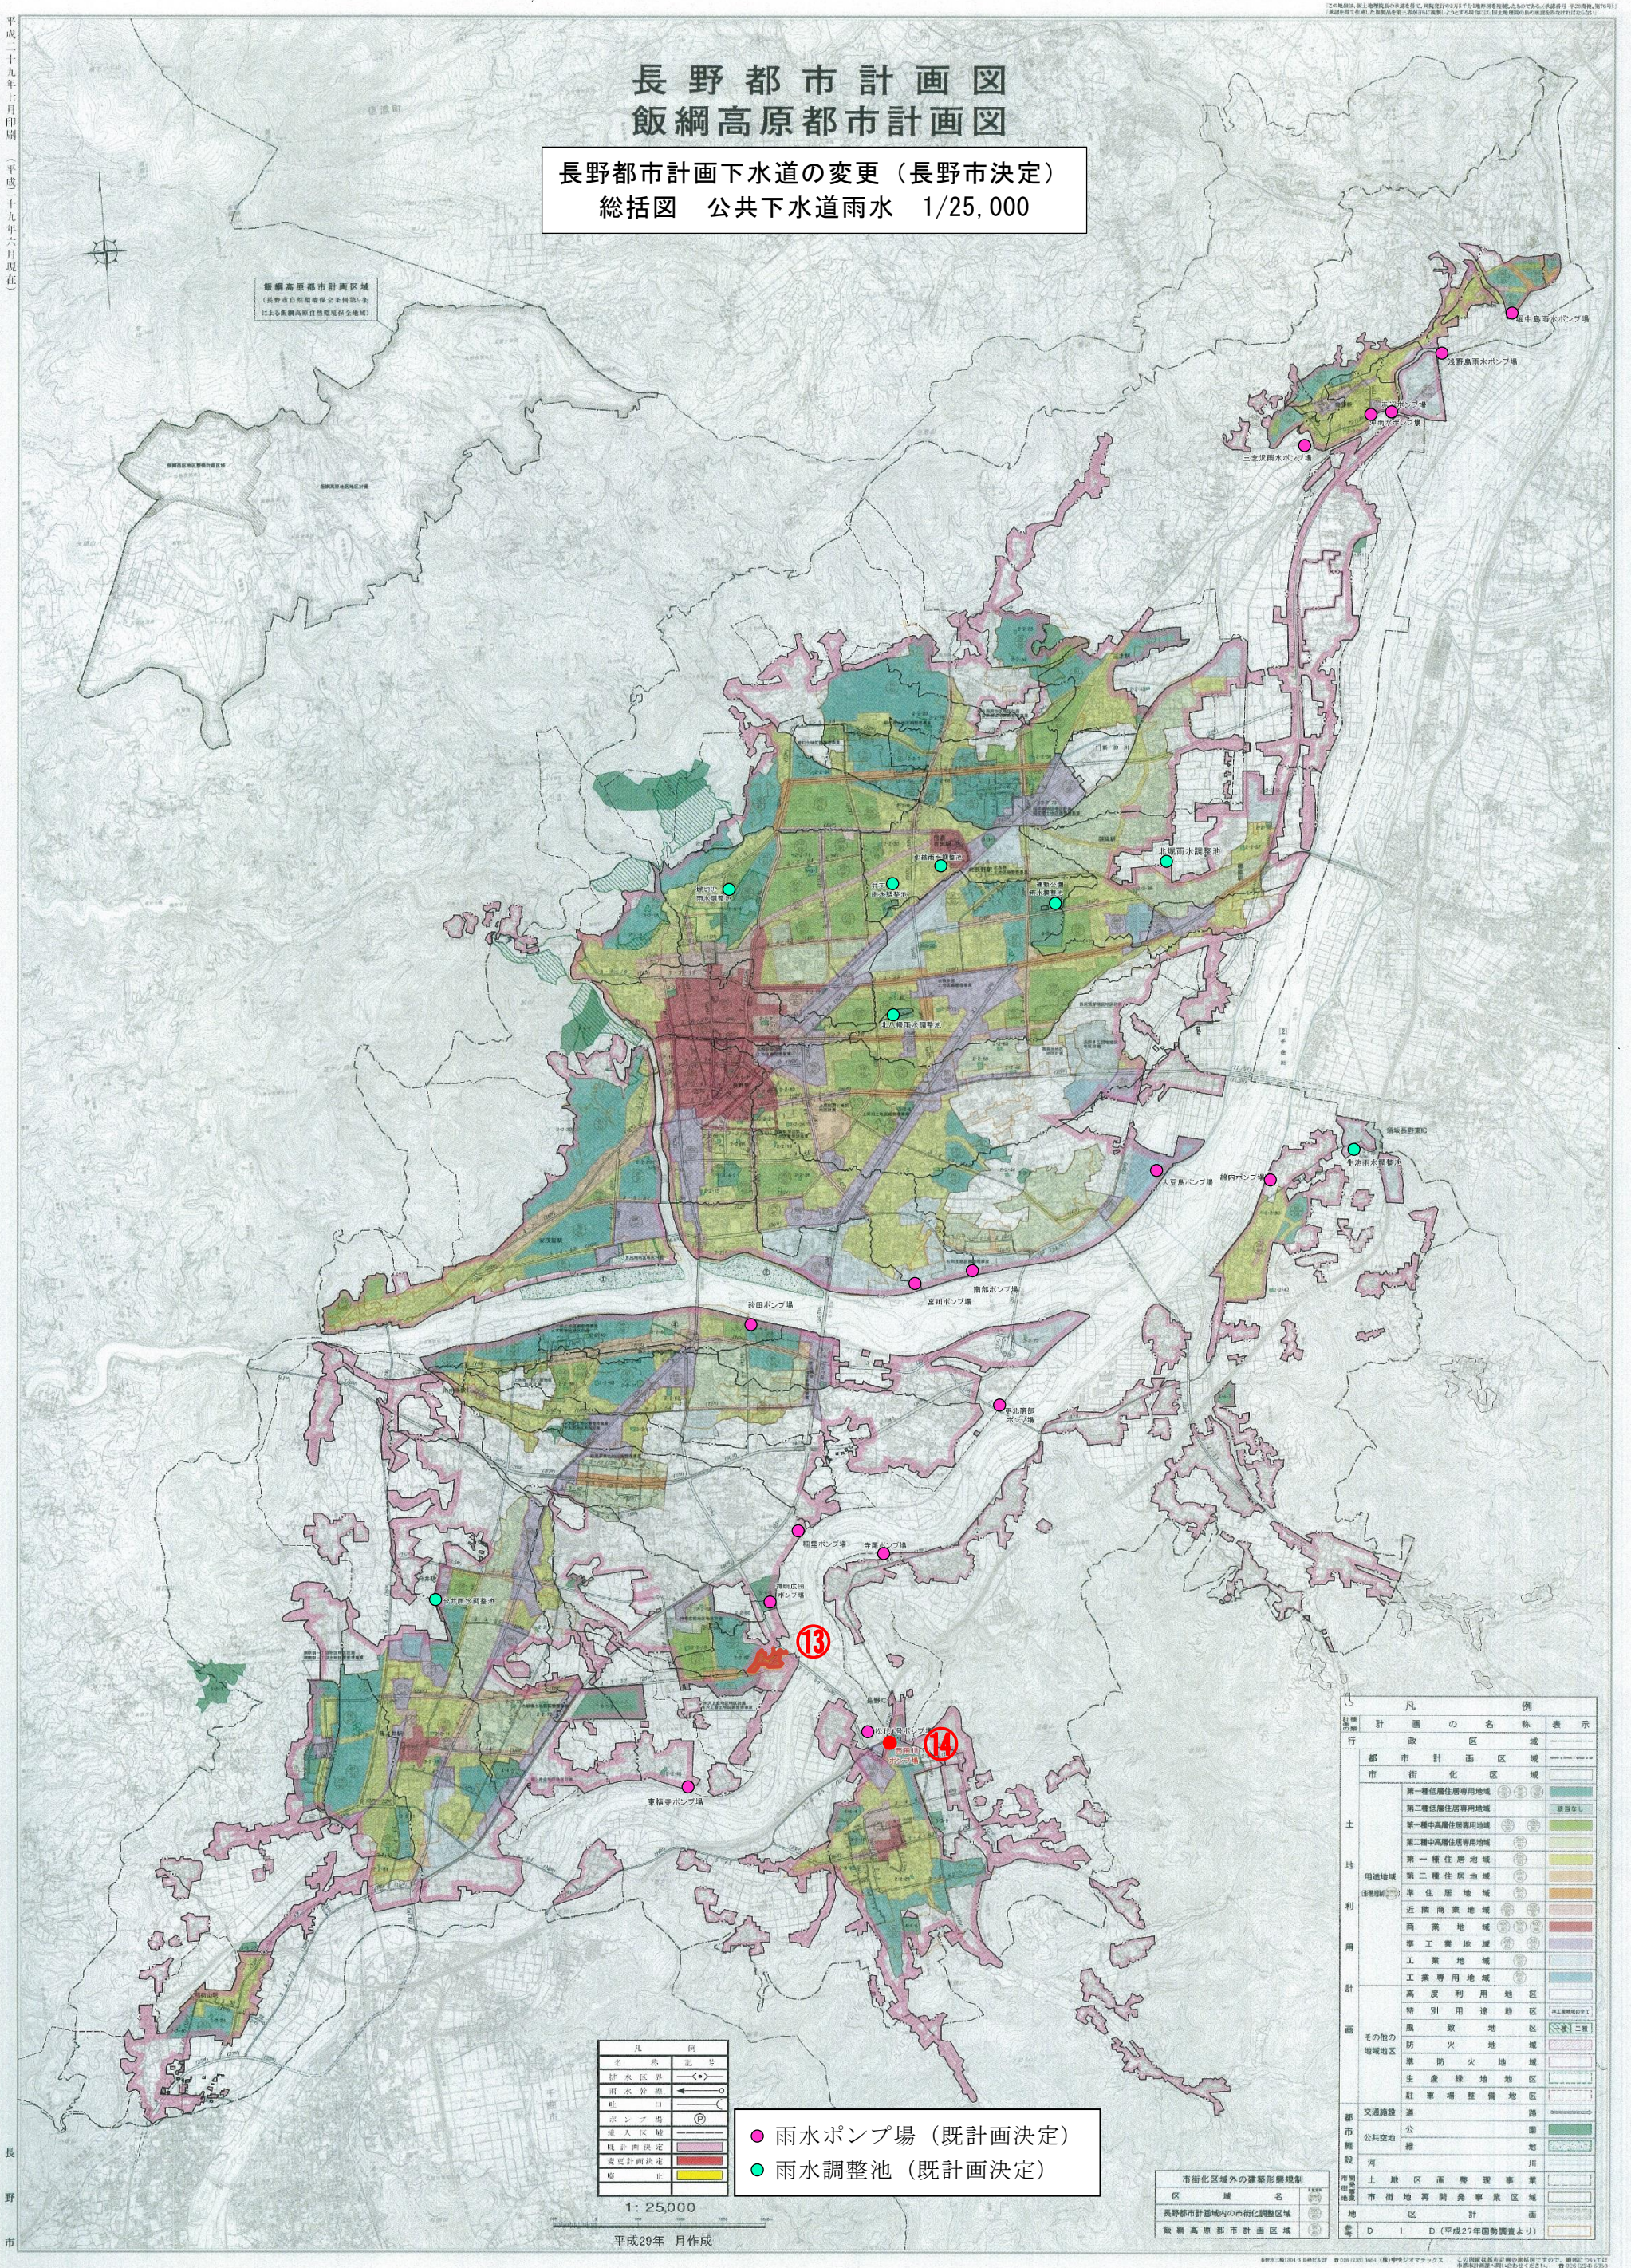

飯綱高原都市計画区域
(長野都市計画区域(全区域)及び
による飯綱高原自然環境保全地域)

凡例	
計画	名称表示
行政	都市計画区域
市街化	市街化区域
土地利用	第一種低層住居専用地域
	第二種低層住居専用地域
	第一種中高層住居専用地域
	第二種中高層住居専用地域
	第一種住居地域
	第二種住居地域
	準住居地域
	近隣商業地域
	商業地域
	準工業地域
計画	工業地域
	工業専用地域
	高度利用地区
	特別用途地区
	風致地区
その他の地域	防火地域
	準防火地域
	生産緑地地区
	駐車場整備地区
交通施設	道路
都市	公共空地
施設	河川
市街化区域外の建築形態規制	土地利用調整事業
市街化区域内の市街化調整区域	市街地再開発事業区域
地区計画	地区計画
備考	D I D (平成27年国勢調査より)

凡例	
名称	記号
排水区界	○●
雨水幹線	→
雨水ポンプ場	⊙
雨水調整池	⊙
既計画決定	○
変更計画決定	●
中止	○

● 雨水ポンプ場（既計画決定）
 ○ 雨水調整池（既計画決定）

1:25,000
 平成29年 月作成

平成二十九年七月印刷 (平成二十九年六月現在)

長野市

この図面は、国土交通省の承認を得て、国勢調査及び人口動態調査の結果に基づき作成されたものである。図面は、国土交通省の承認を得て、国勢調査及び人口動態調査の結果に基づき作成されたものである。図面は、国土交通省の承認を得て、国勢調査及び人口動態調査の結果に基づき作成されたものである。