

長野都市計画道路の変更 3・4・91号松岡大豆島線について

第75回 長野市都市計画審議会

令和2年2月13日

都市整備部 都市政策課

3・4・91号 松岡大豆島線の概要

都市計画道路に3・4・91号 松岡大豆島線を次のように追加する。

種別	名称		位置		
	番号	路線名	起点	終点	主な経過地
幹線街路	3・4・91	松岡大豆島線	長野市 松岡二丁目 字前河原	長野市 大字大豆島 字市兵衛島	長野市 松岡一丁目 字西河原

区域	構造				備考
延長	構造形式	車線の数	幅員	交差の構造	
約900m	地表式	2車線	16m	幹線街路と 平面交差 2箇所	追加


今後のスケジュール


年度	月日	事項	備考
2018 (R1)	1月下旬	地元説明会	松岡地区、大豆島地区
	2月13日	市 都市計画審議会	
	3月4日から 3月31日まで	都市計画素案の閲覧	
2019 (R2)	4月上旬	公聴会	
	4月中旬	県知事協議	
	5月8日から 5月21日まで	都市計画案の縦覧	
	5月中旬	県知事協議回答	
	5月下旬	市 都市計画審議会	付議
	6月上旬	決定告示	

以下予定
↓

長野都市計画道路の変更 総括図 (長野市決定)

3・4・91号 松岡大豆島線

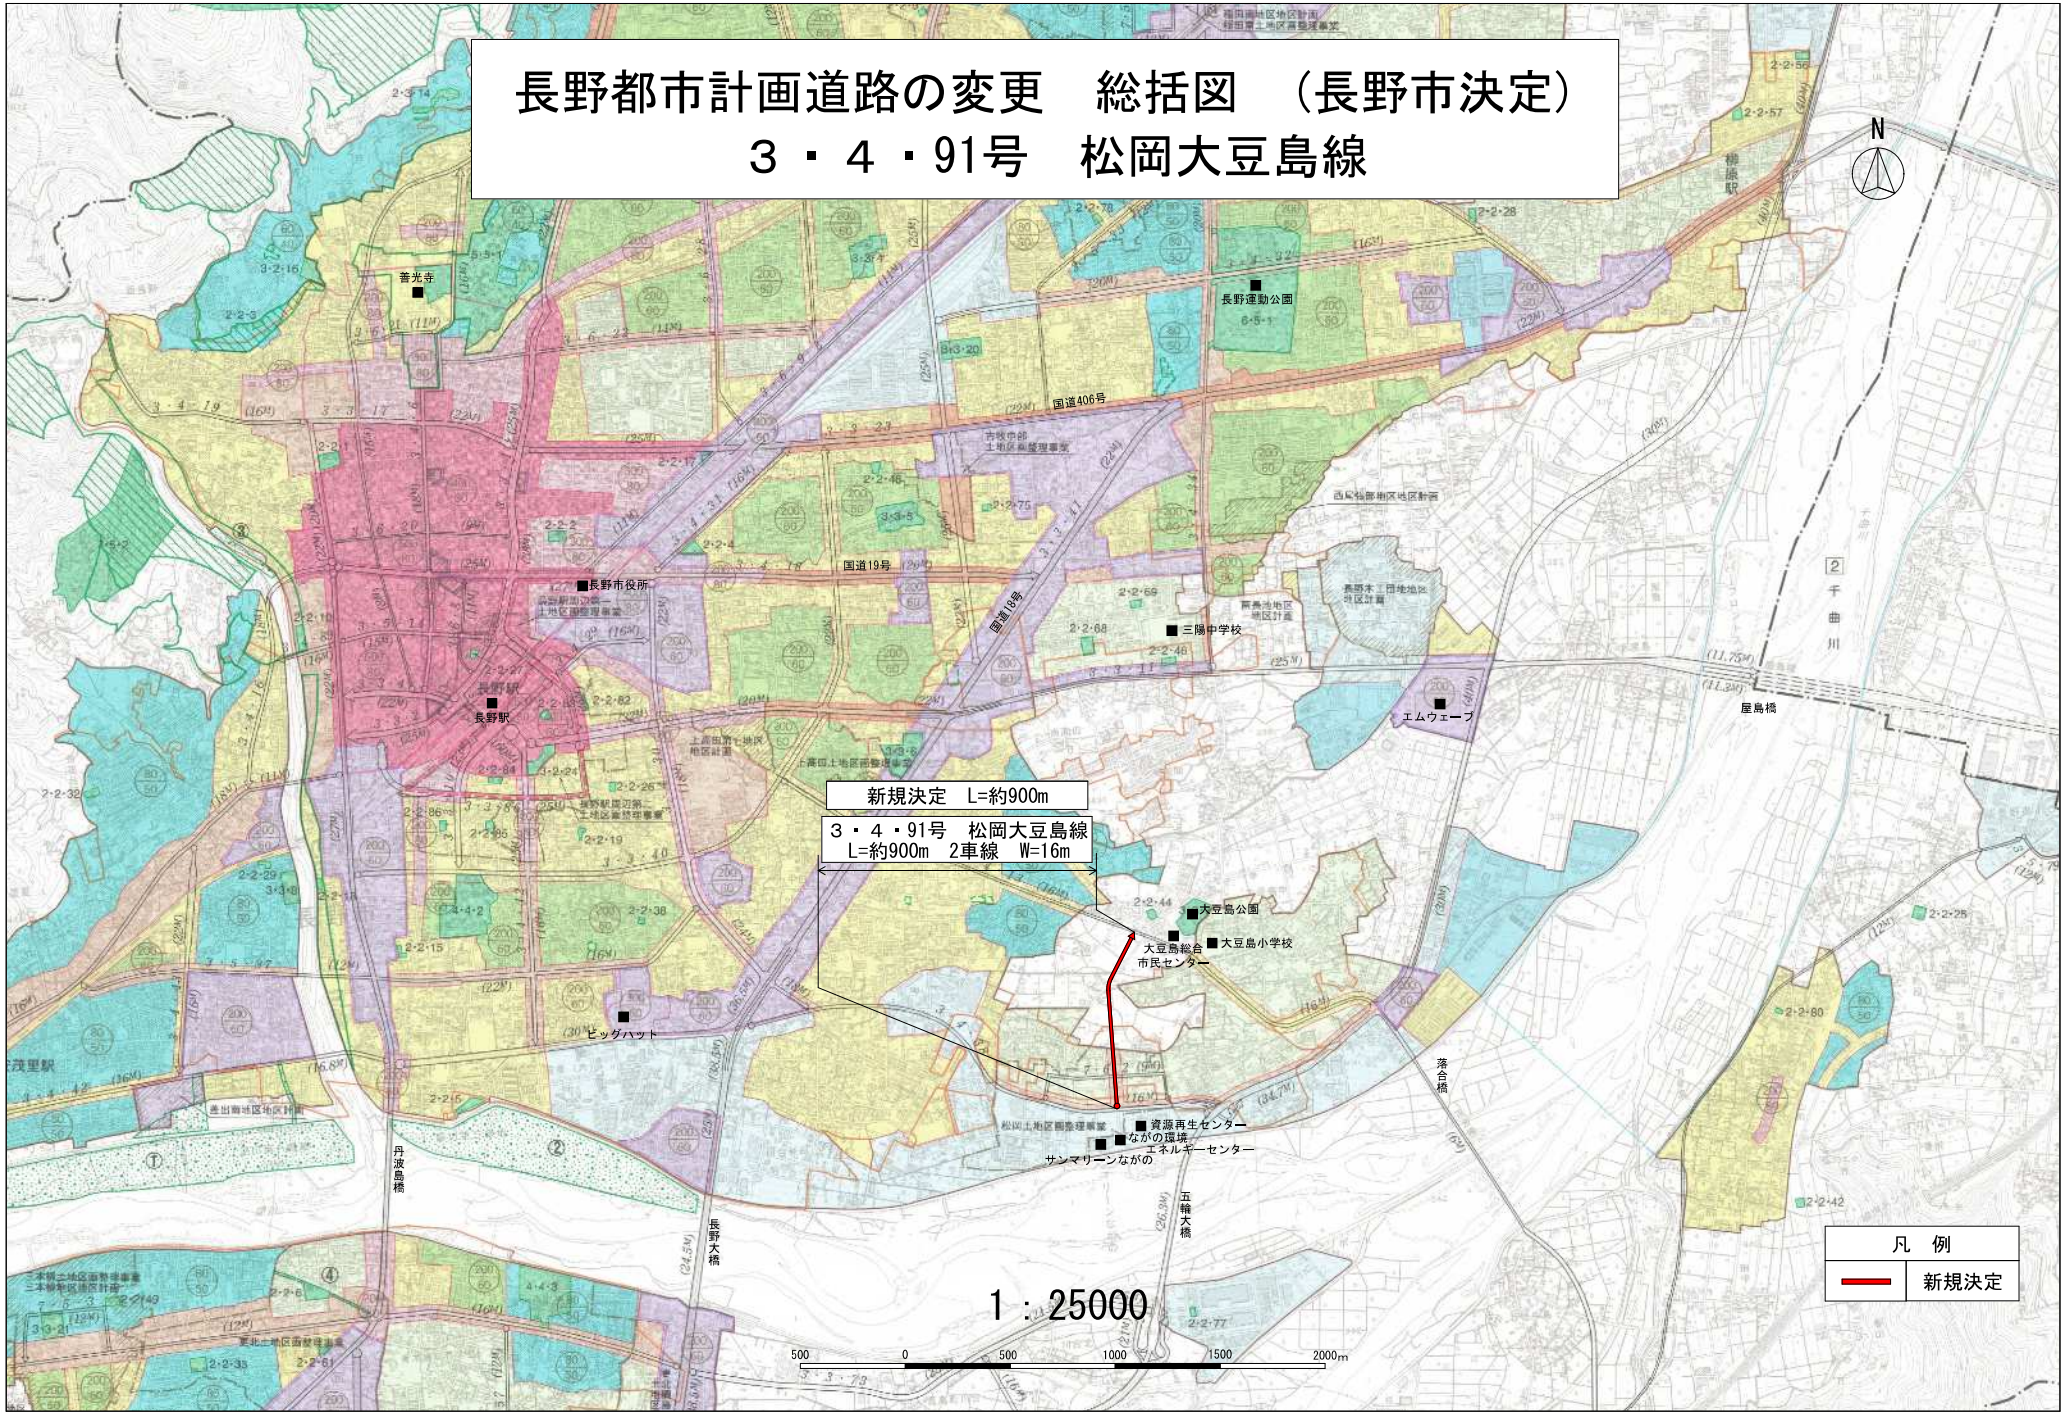

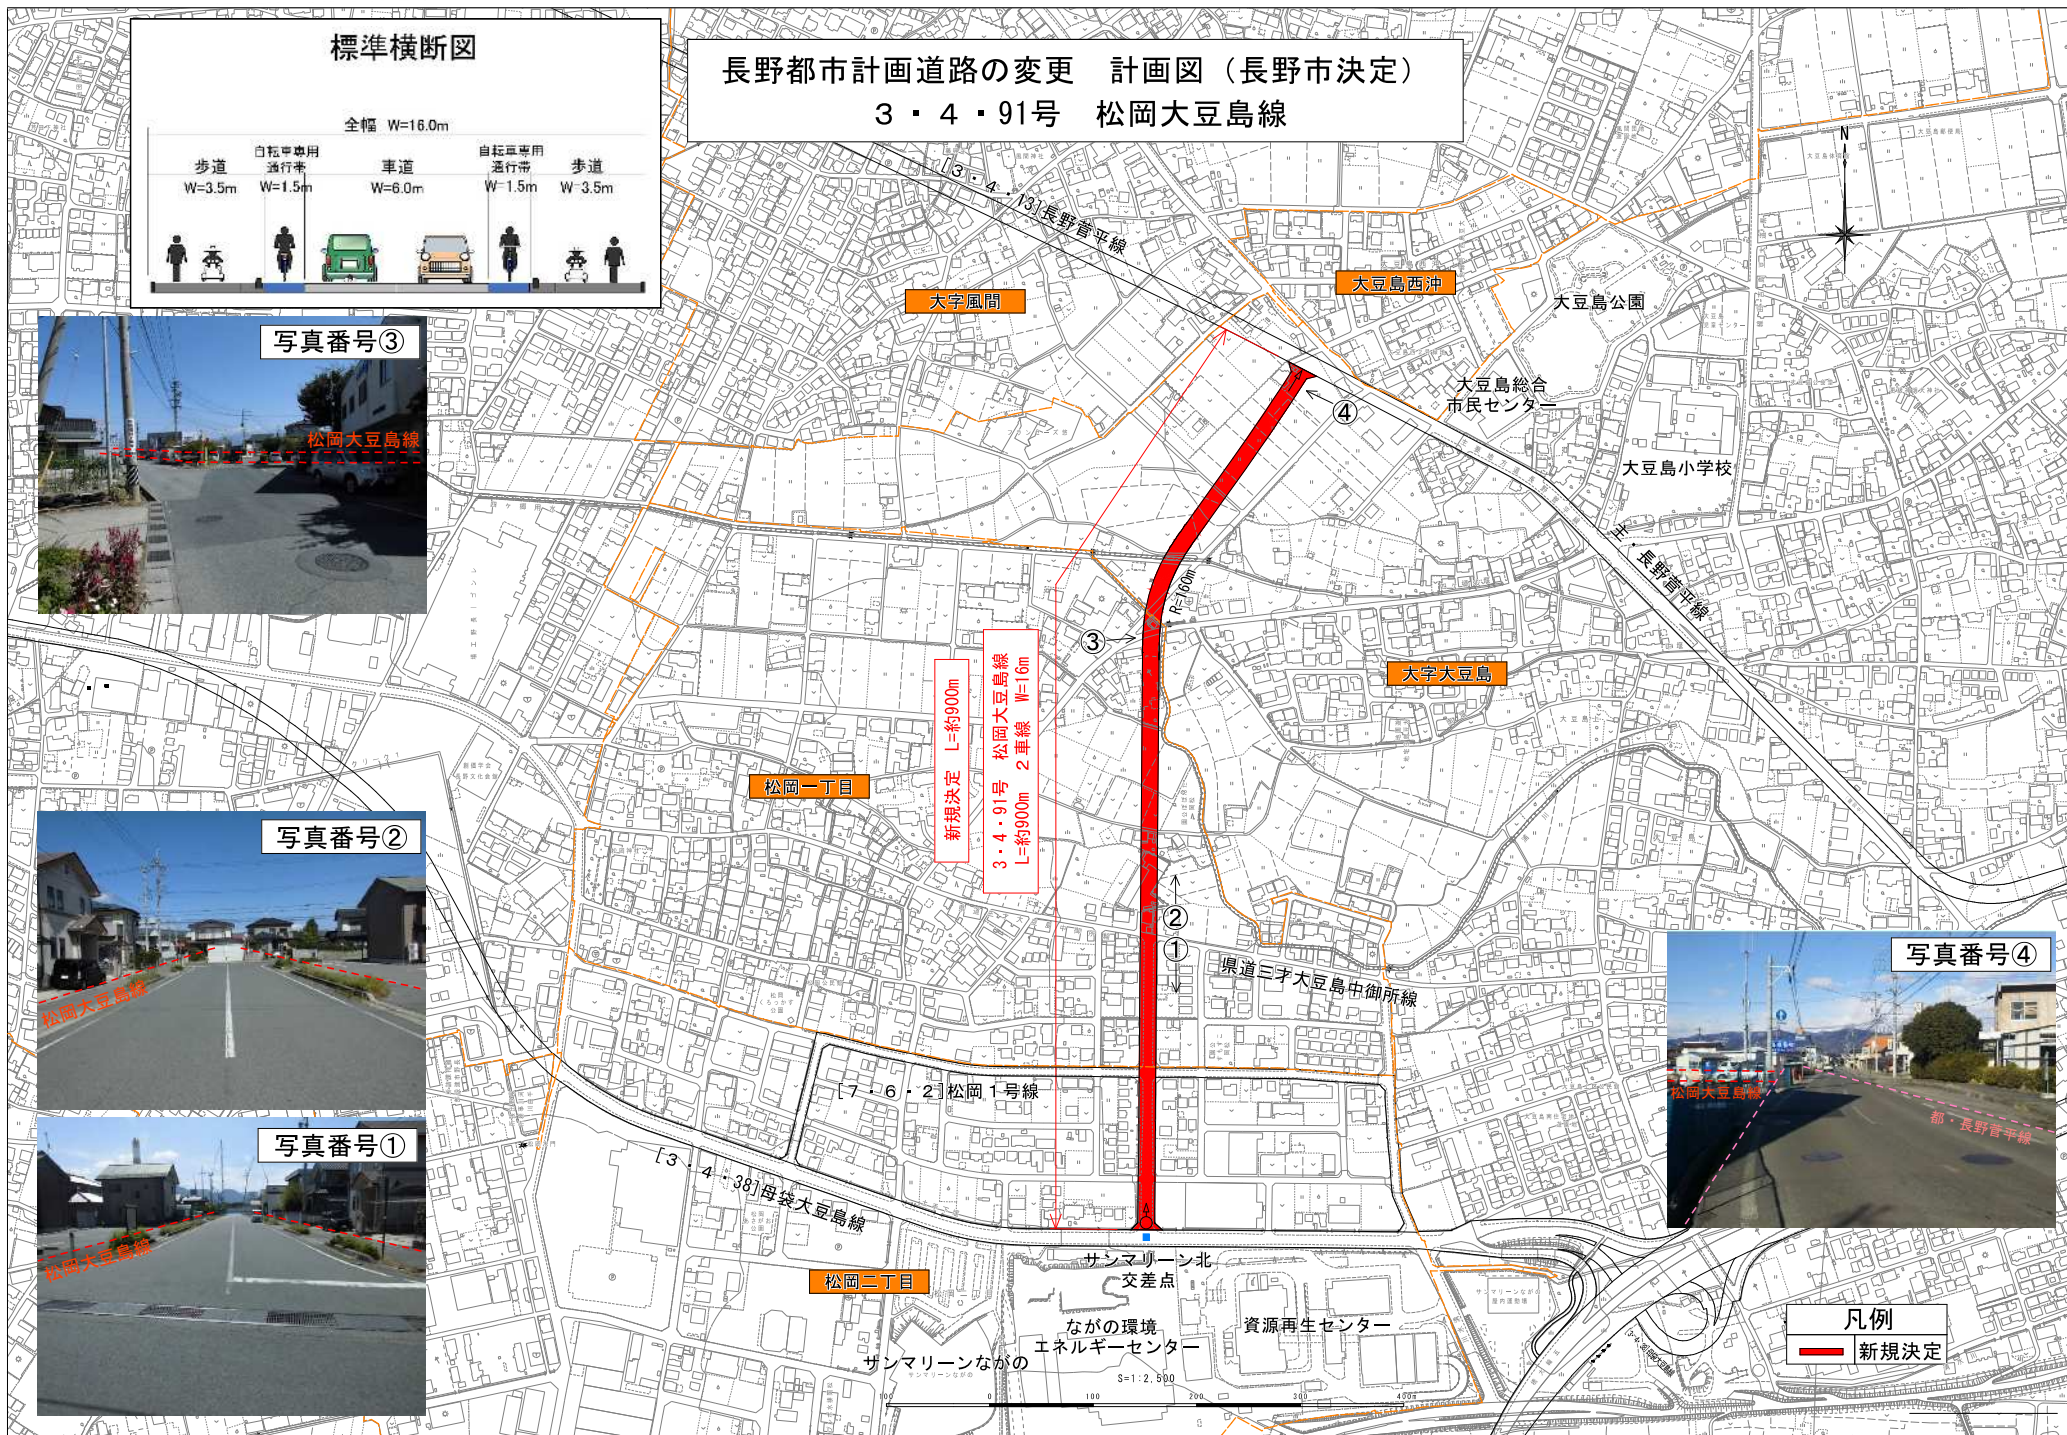

標準横断面



長野都市計画道路の変更 計画図 (長野市決定)
3・4・91号 松岡大豆島線

写真番号③



写真番号②



写真番号①



写真番号④



新規決定 L=約900m
3・4・91号 松岡大豆島線
L=約900m 2車線 W=16m

凡例
— 新規決定