



第一・二委員会室 レイアウト (案)

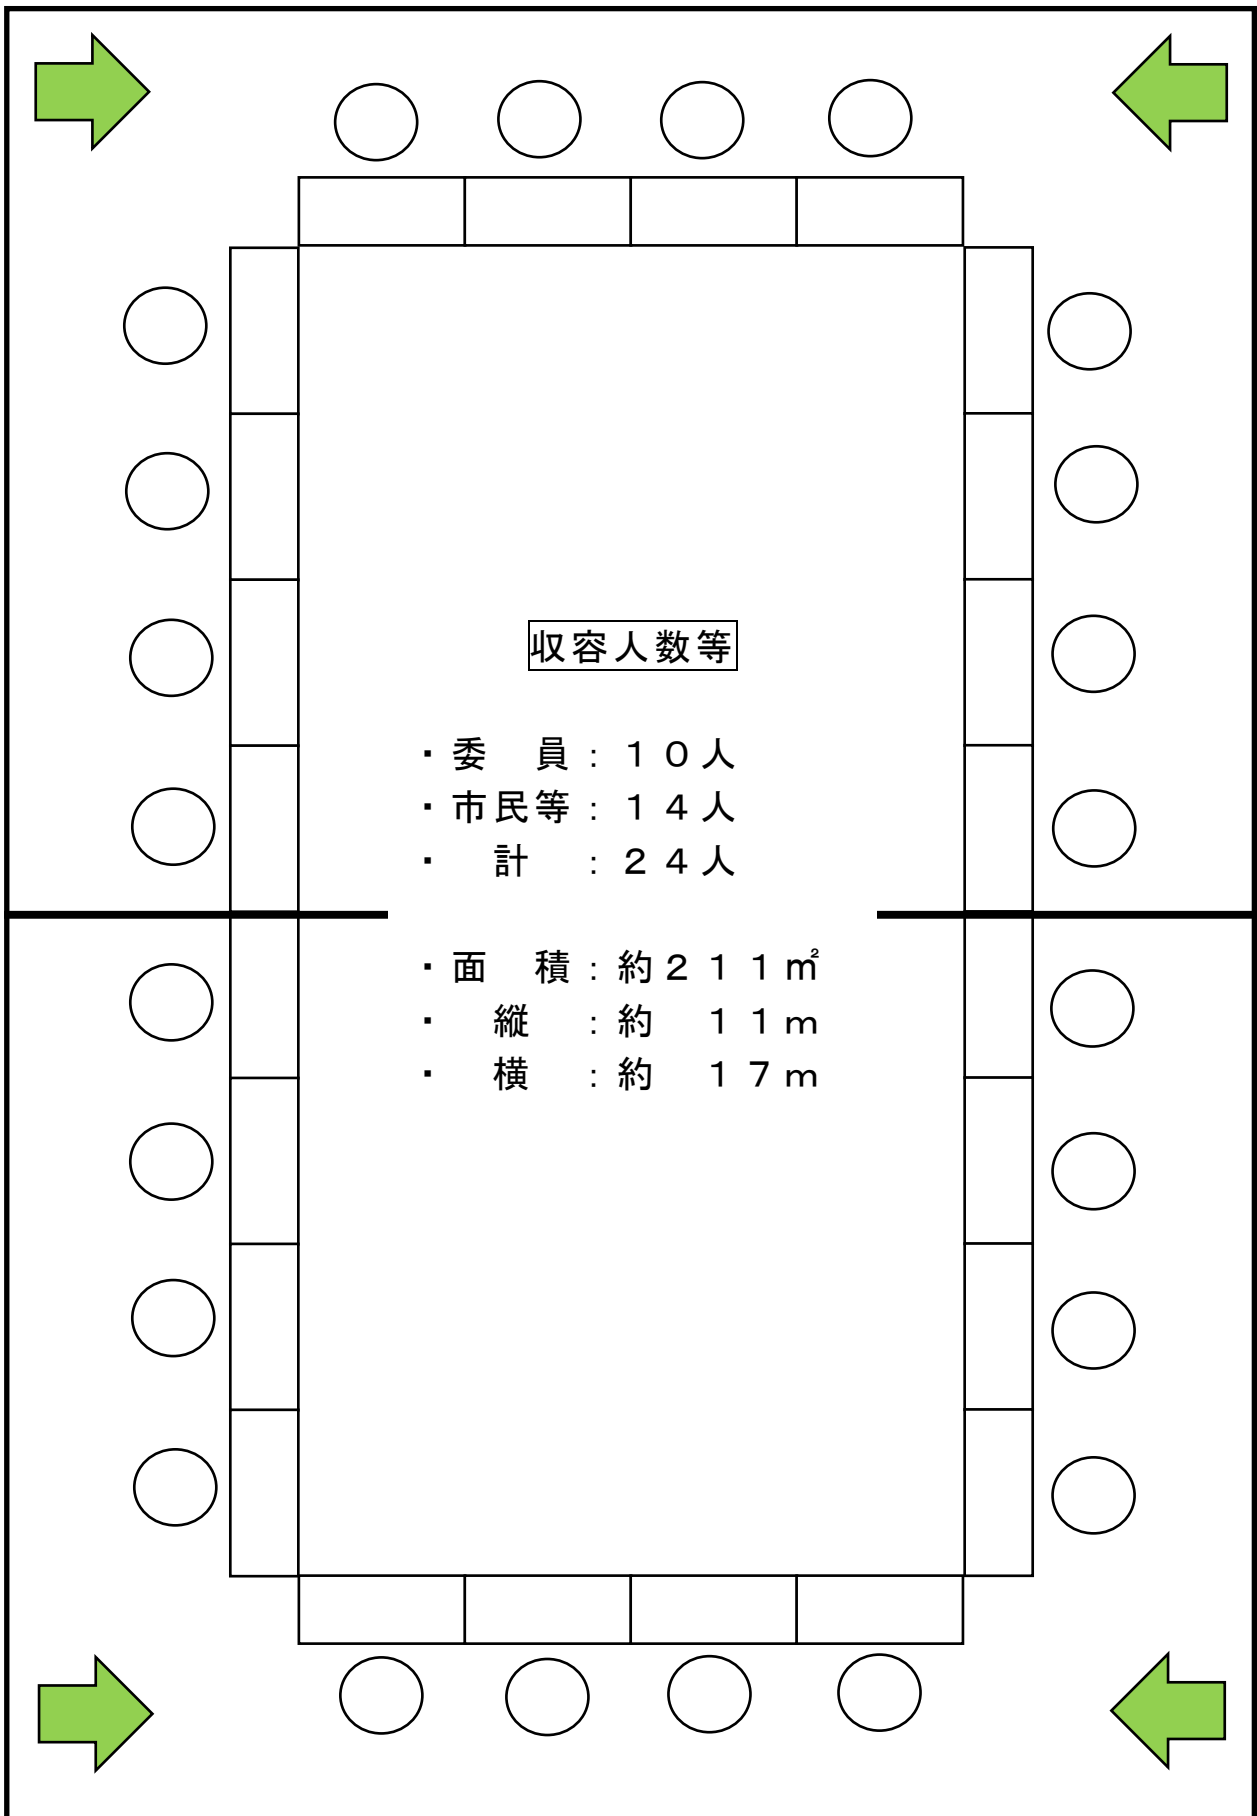

市民交流スペース レイアウト (案)

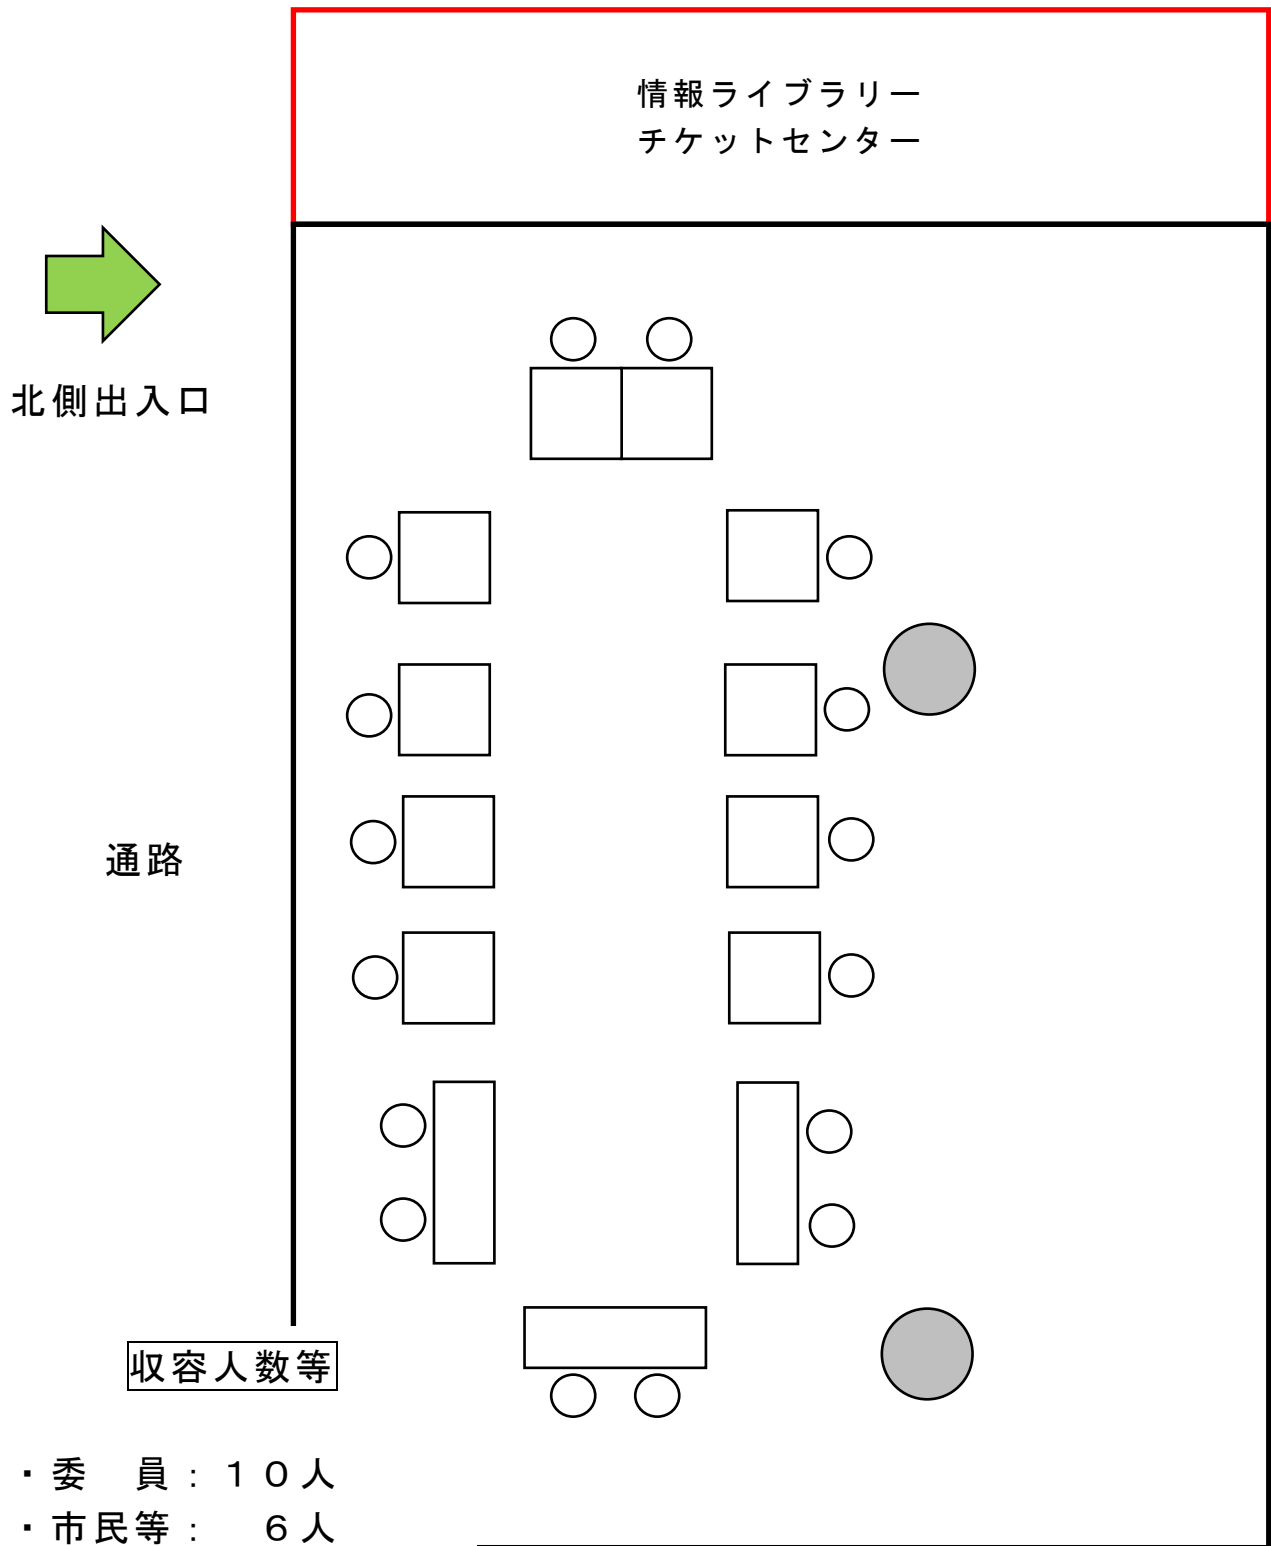

北側出入口

通路

収容人数等

- ・ 委 員 : 10人
- ・ 市民等 : 6人
- ・ 計 : 16人

- ・ 面 積 : 約 140 m²
- ・ 縦 : 約 13 m
- ・ 横 : 約 10 m

通路

正面口