



(4) 送配水系統図
 長野地区送配水系統図

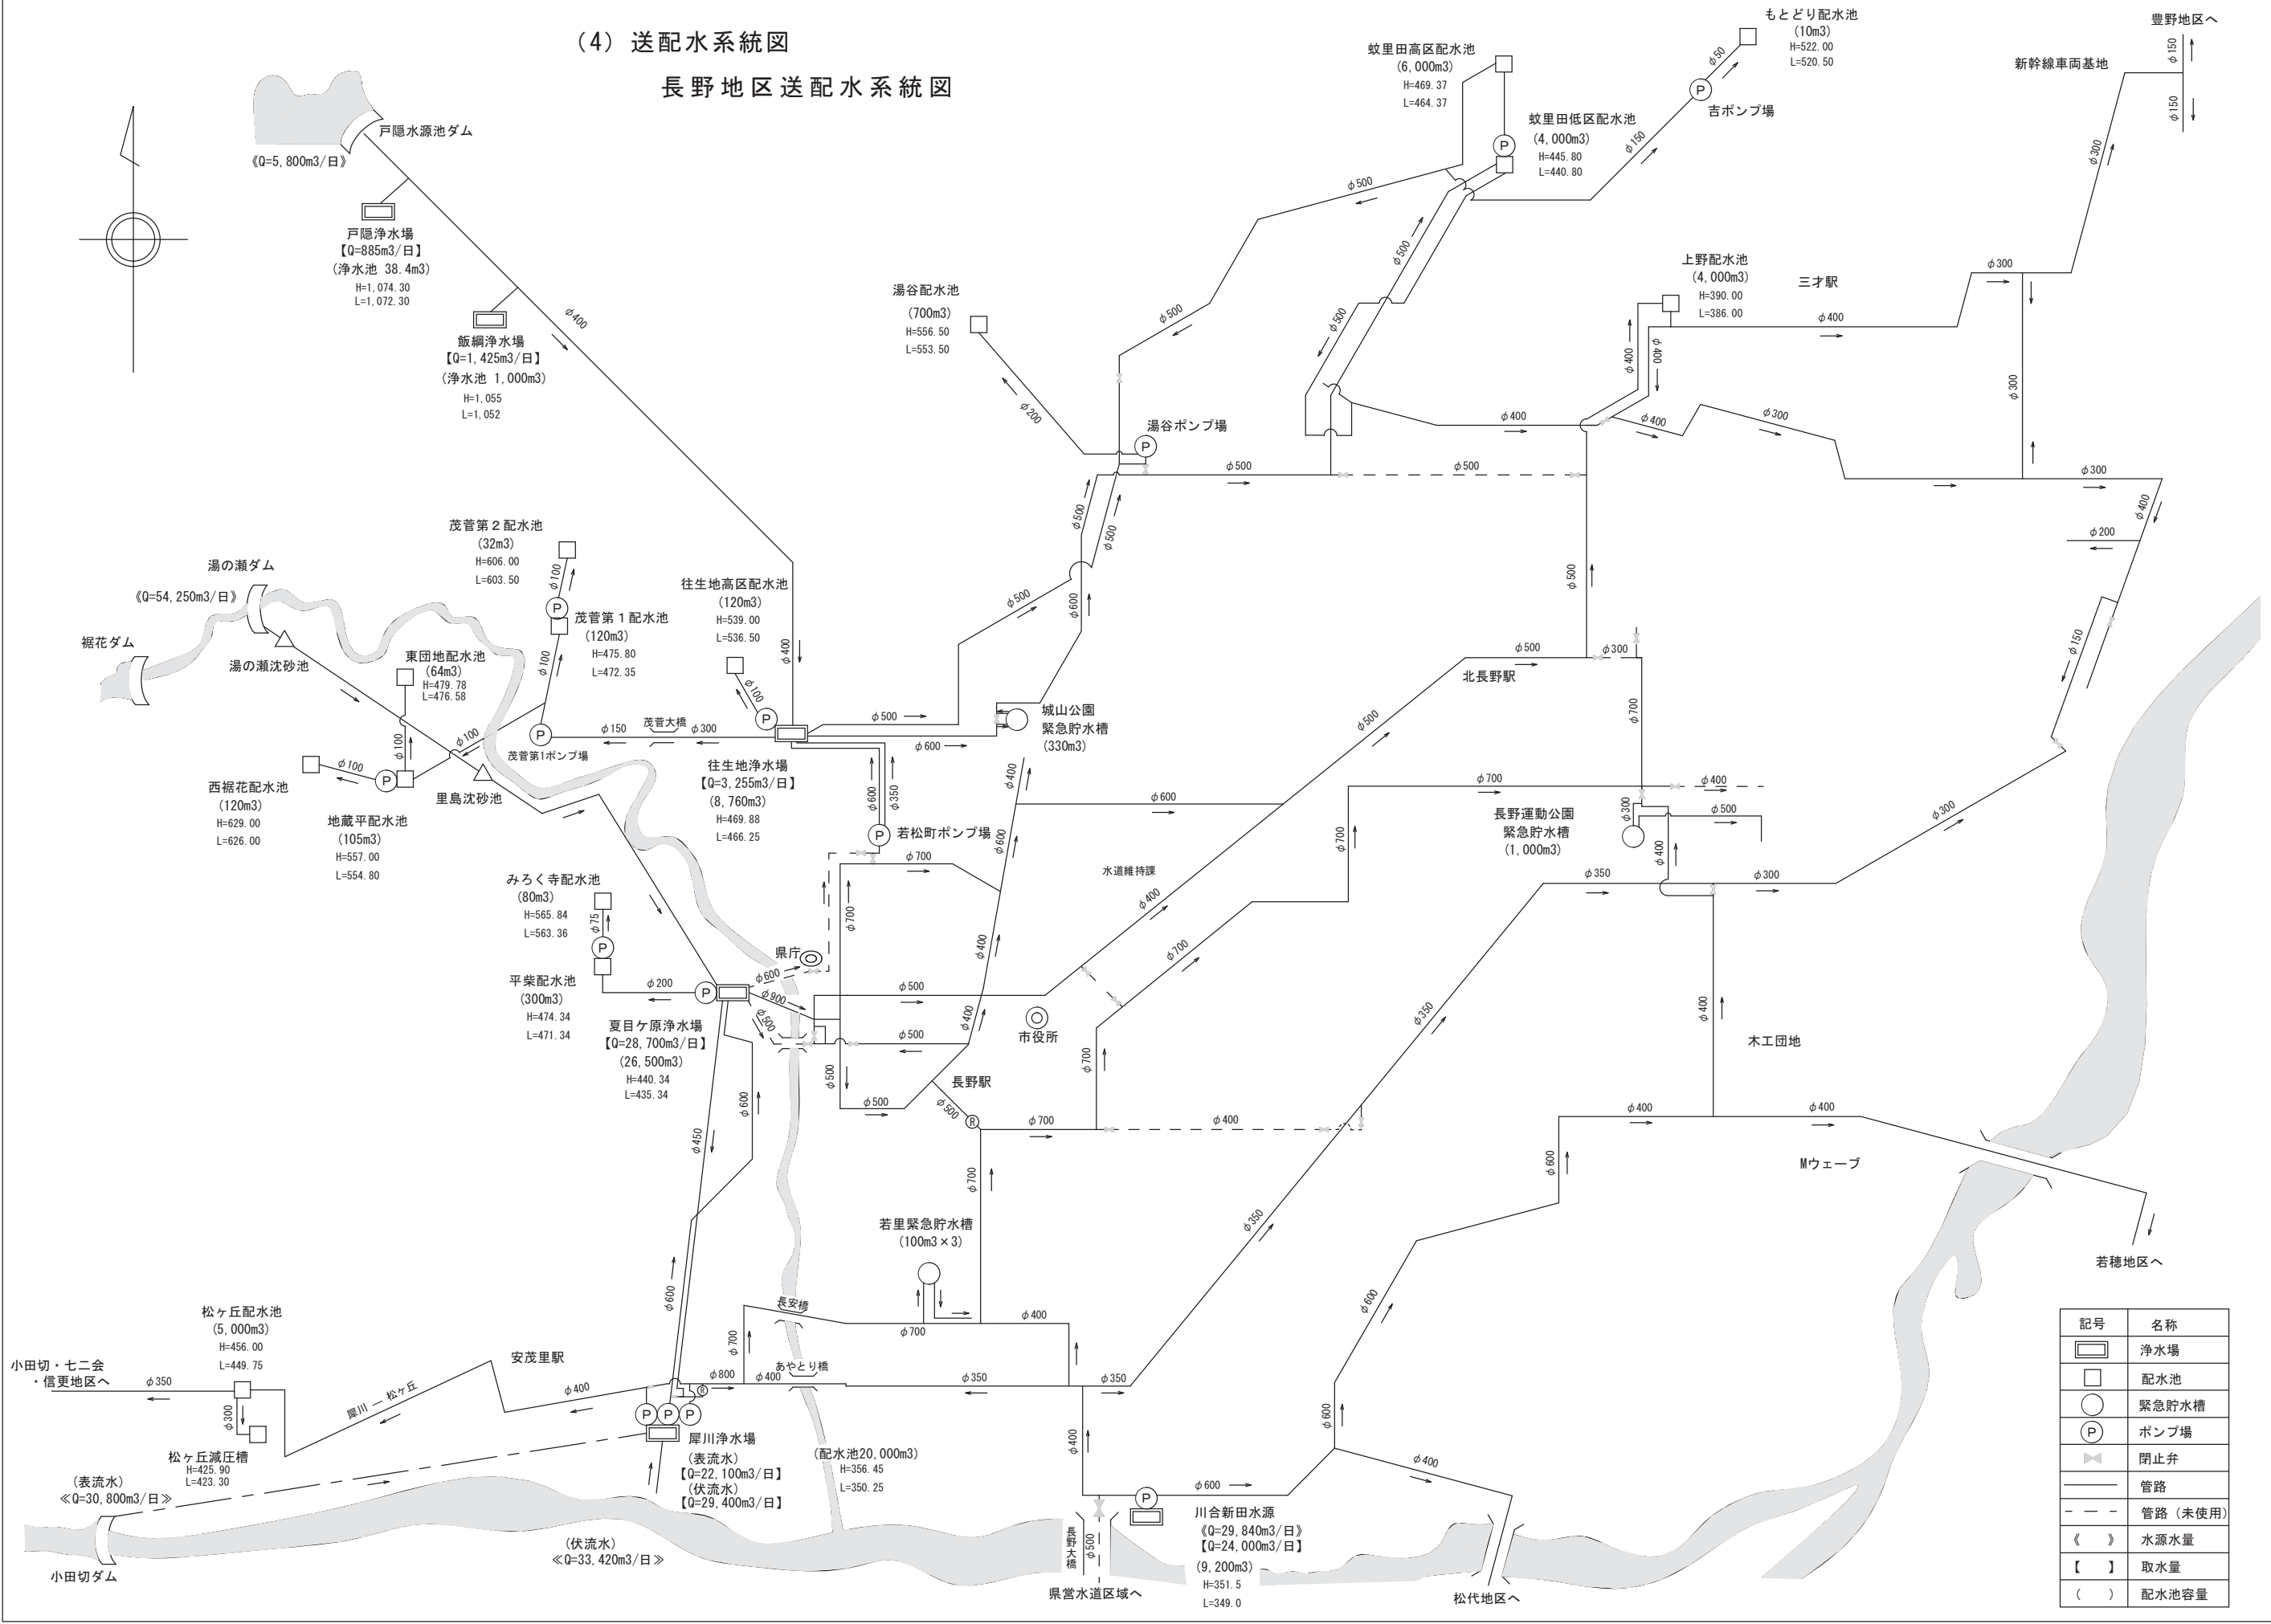


記号	名称
	浄水場
	配水池
	緊急貯水槽
	ポンプ場
	閉止弁
	管路
	管路 (未使用)
$\langle \rangle$	水源水量
$[\]$	取水量
$()$	配水池容量

芋井・浅川地区送配水系統図

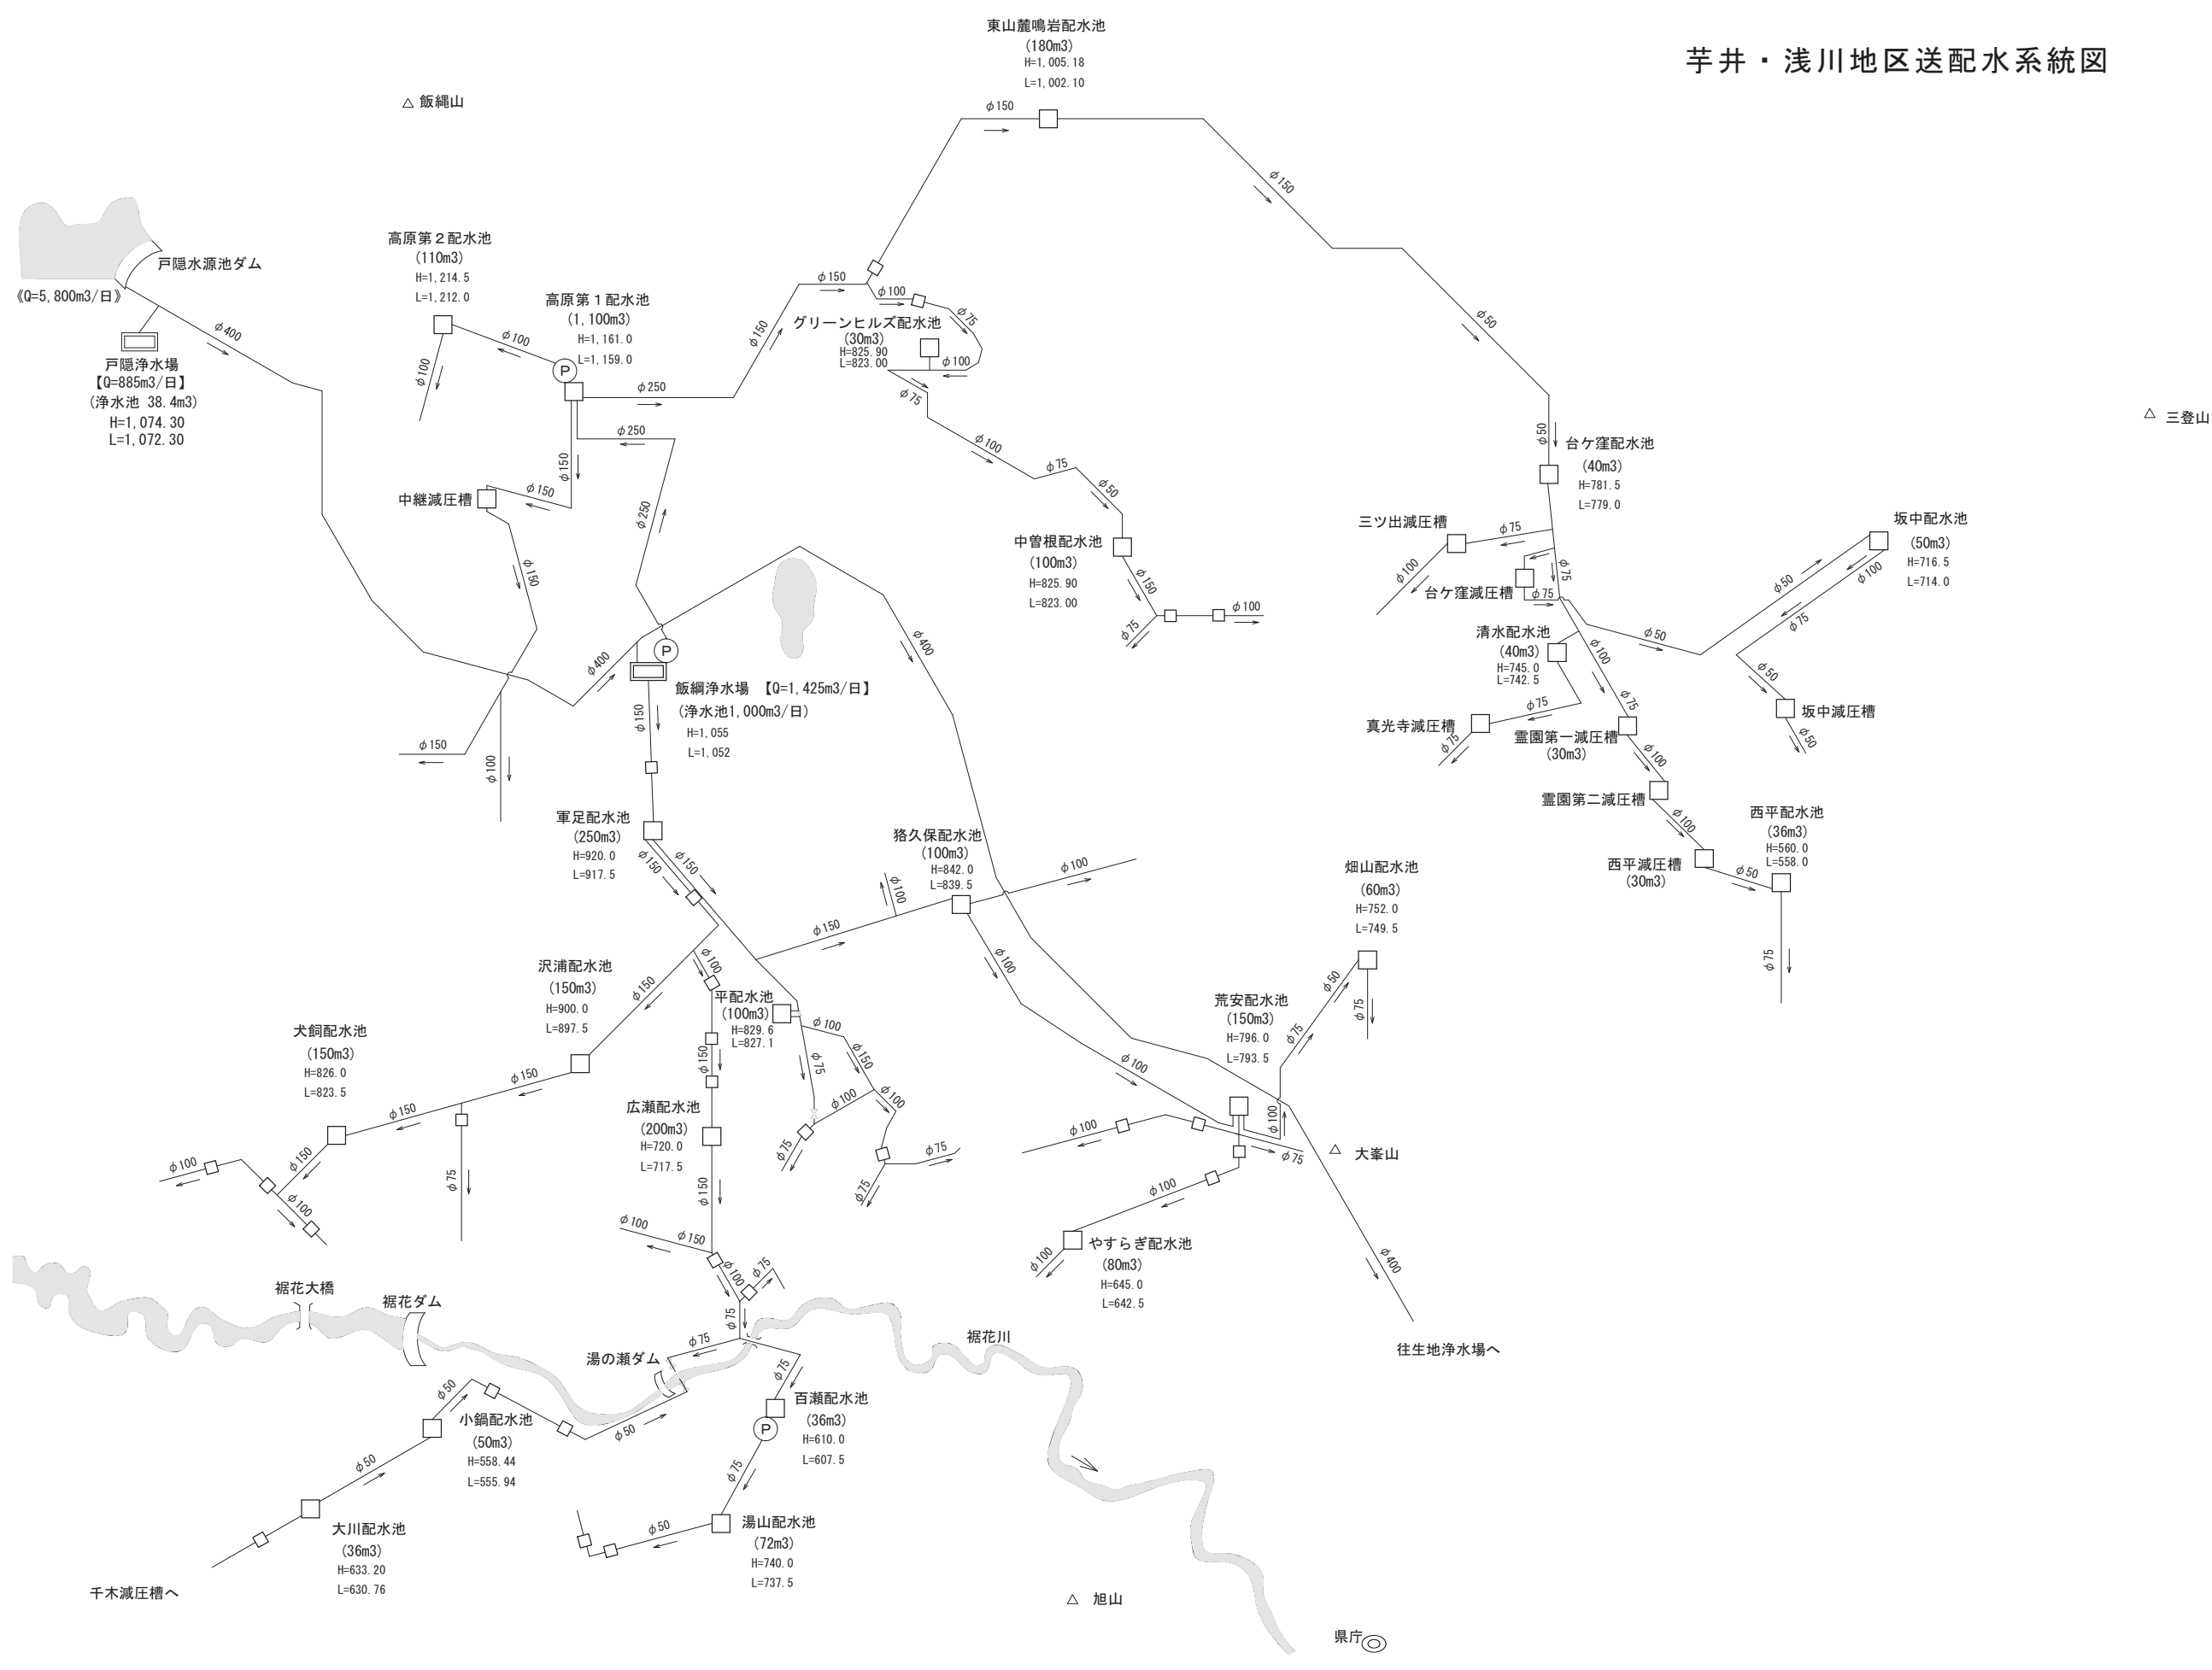


小田切・七二会・信更地区送配水系統図

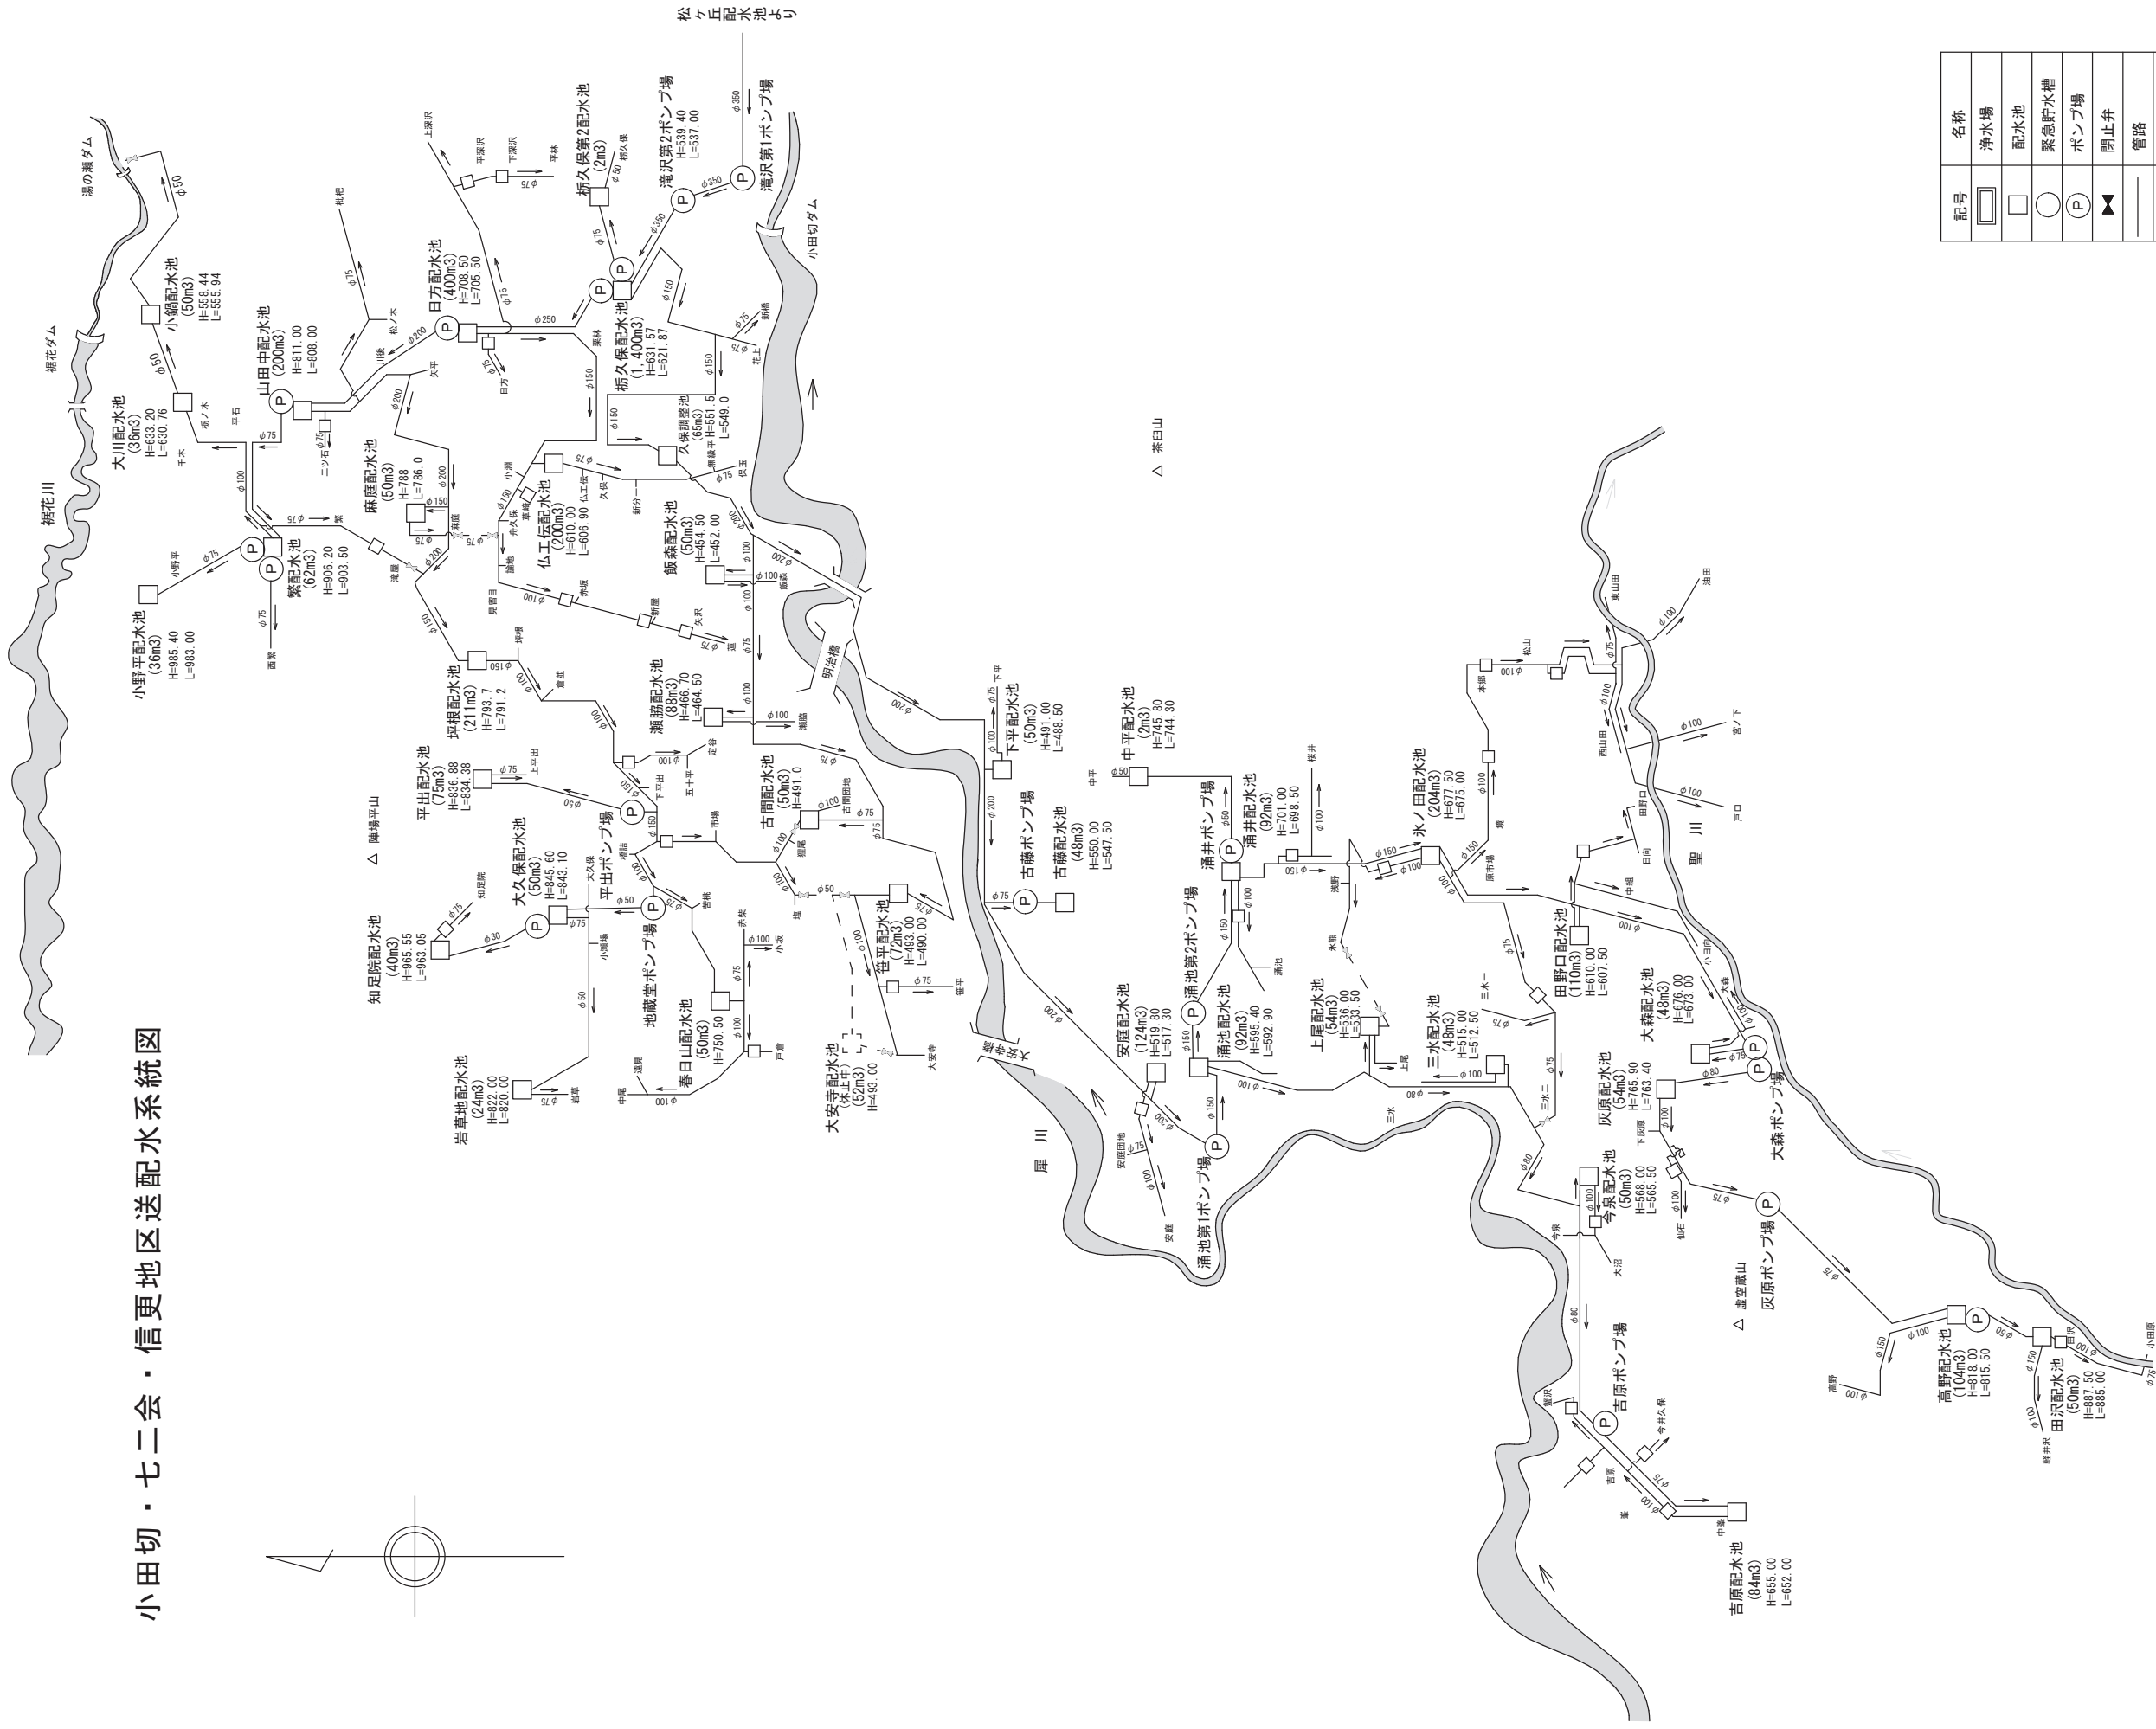



記号	名称
□	浄水場
○	配水池
○	緊急貯水池
P	ポンプ場
▶	閉止弁
—	管路
---	管路(未使用)
《	水源水量
【	取水量
(配水池容量

松代・若穂地区送配水系統図

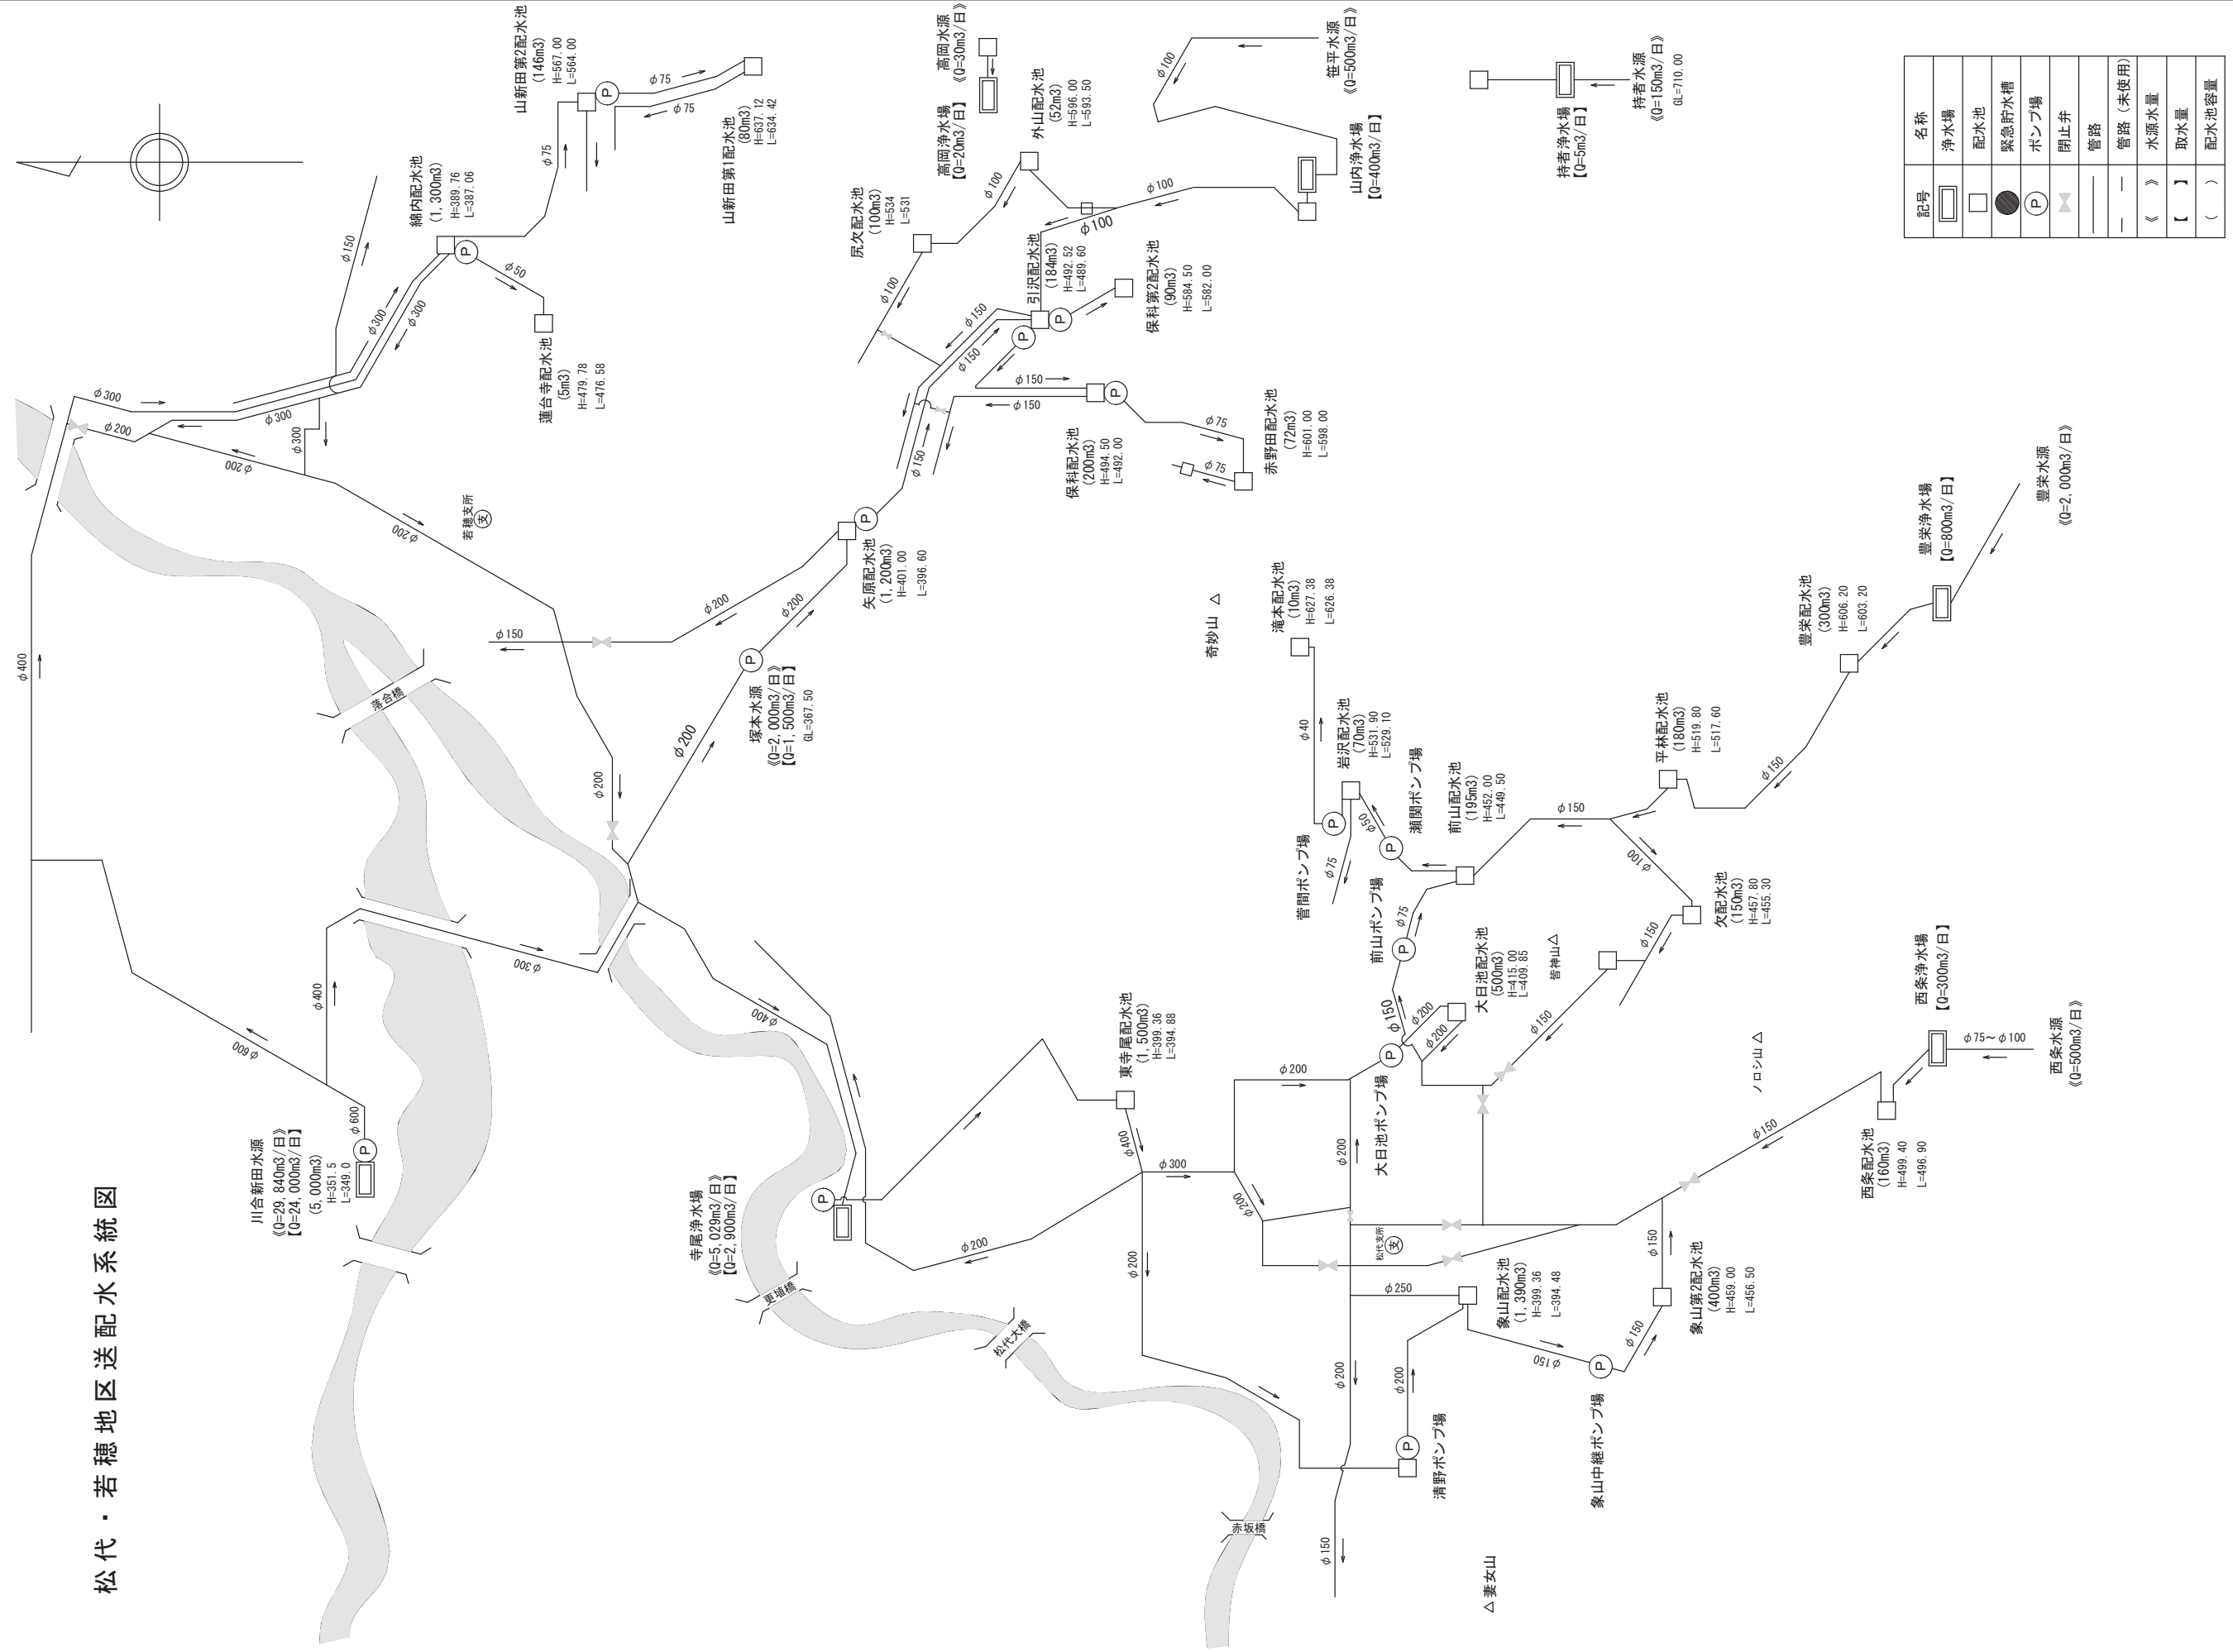


記号	名称
	浄水場
	配水池
	緊急貯水槽
	ポンプ場
	閉止弁
	管路
	管路 (未使用)
	水量
	配水池容量

豊野地区送配水系統図

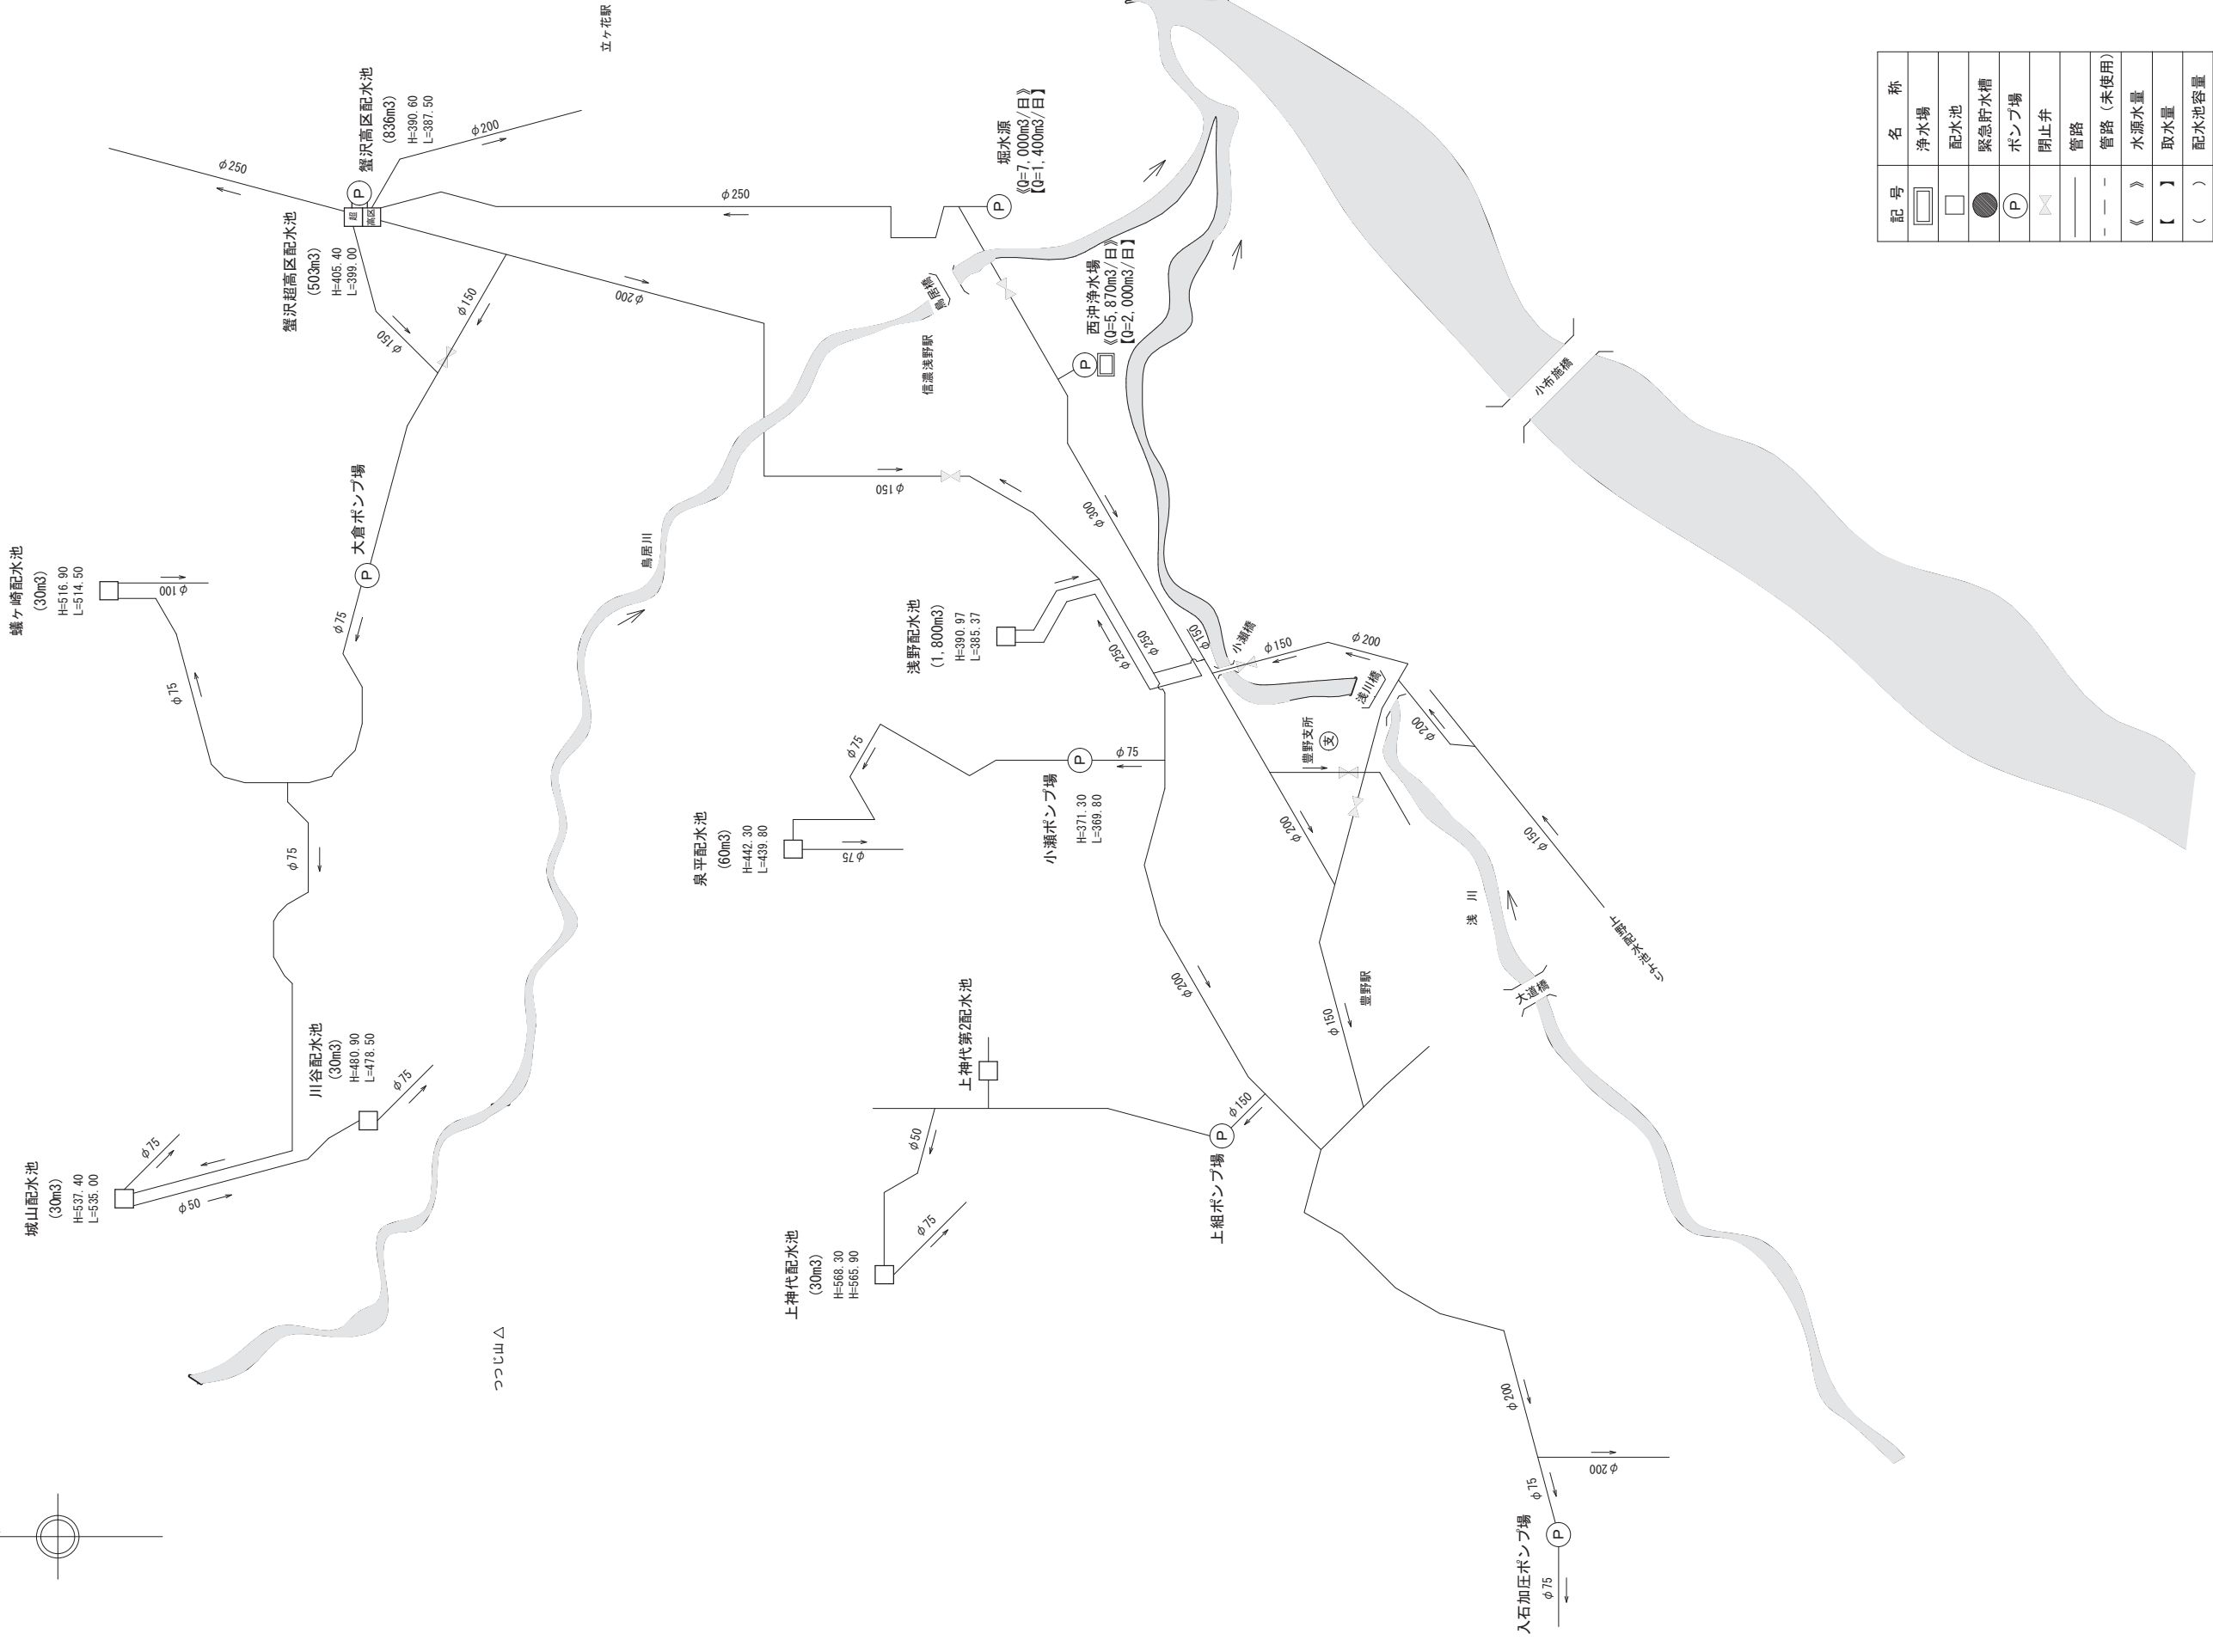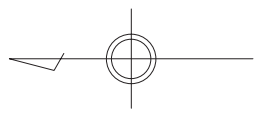


戸隠地区送配水系統図

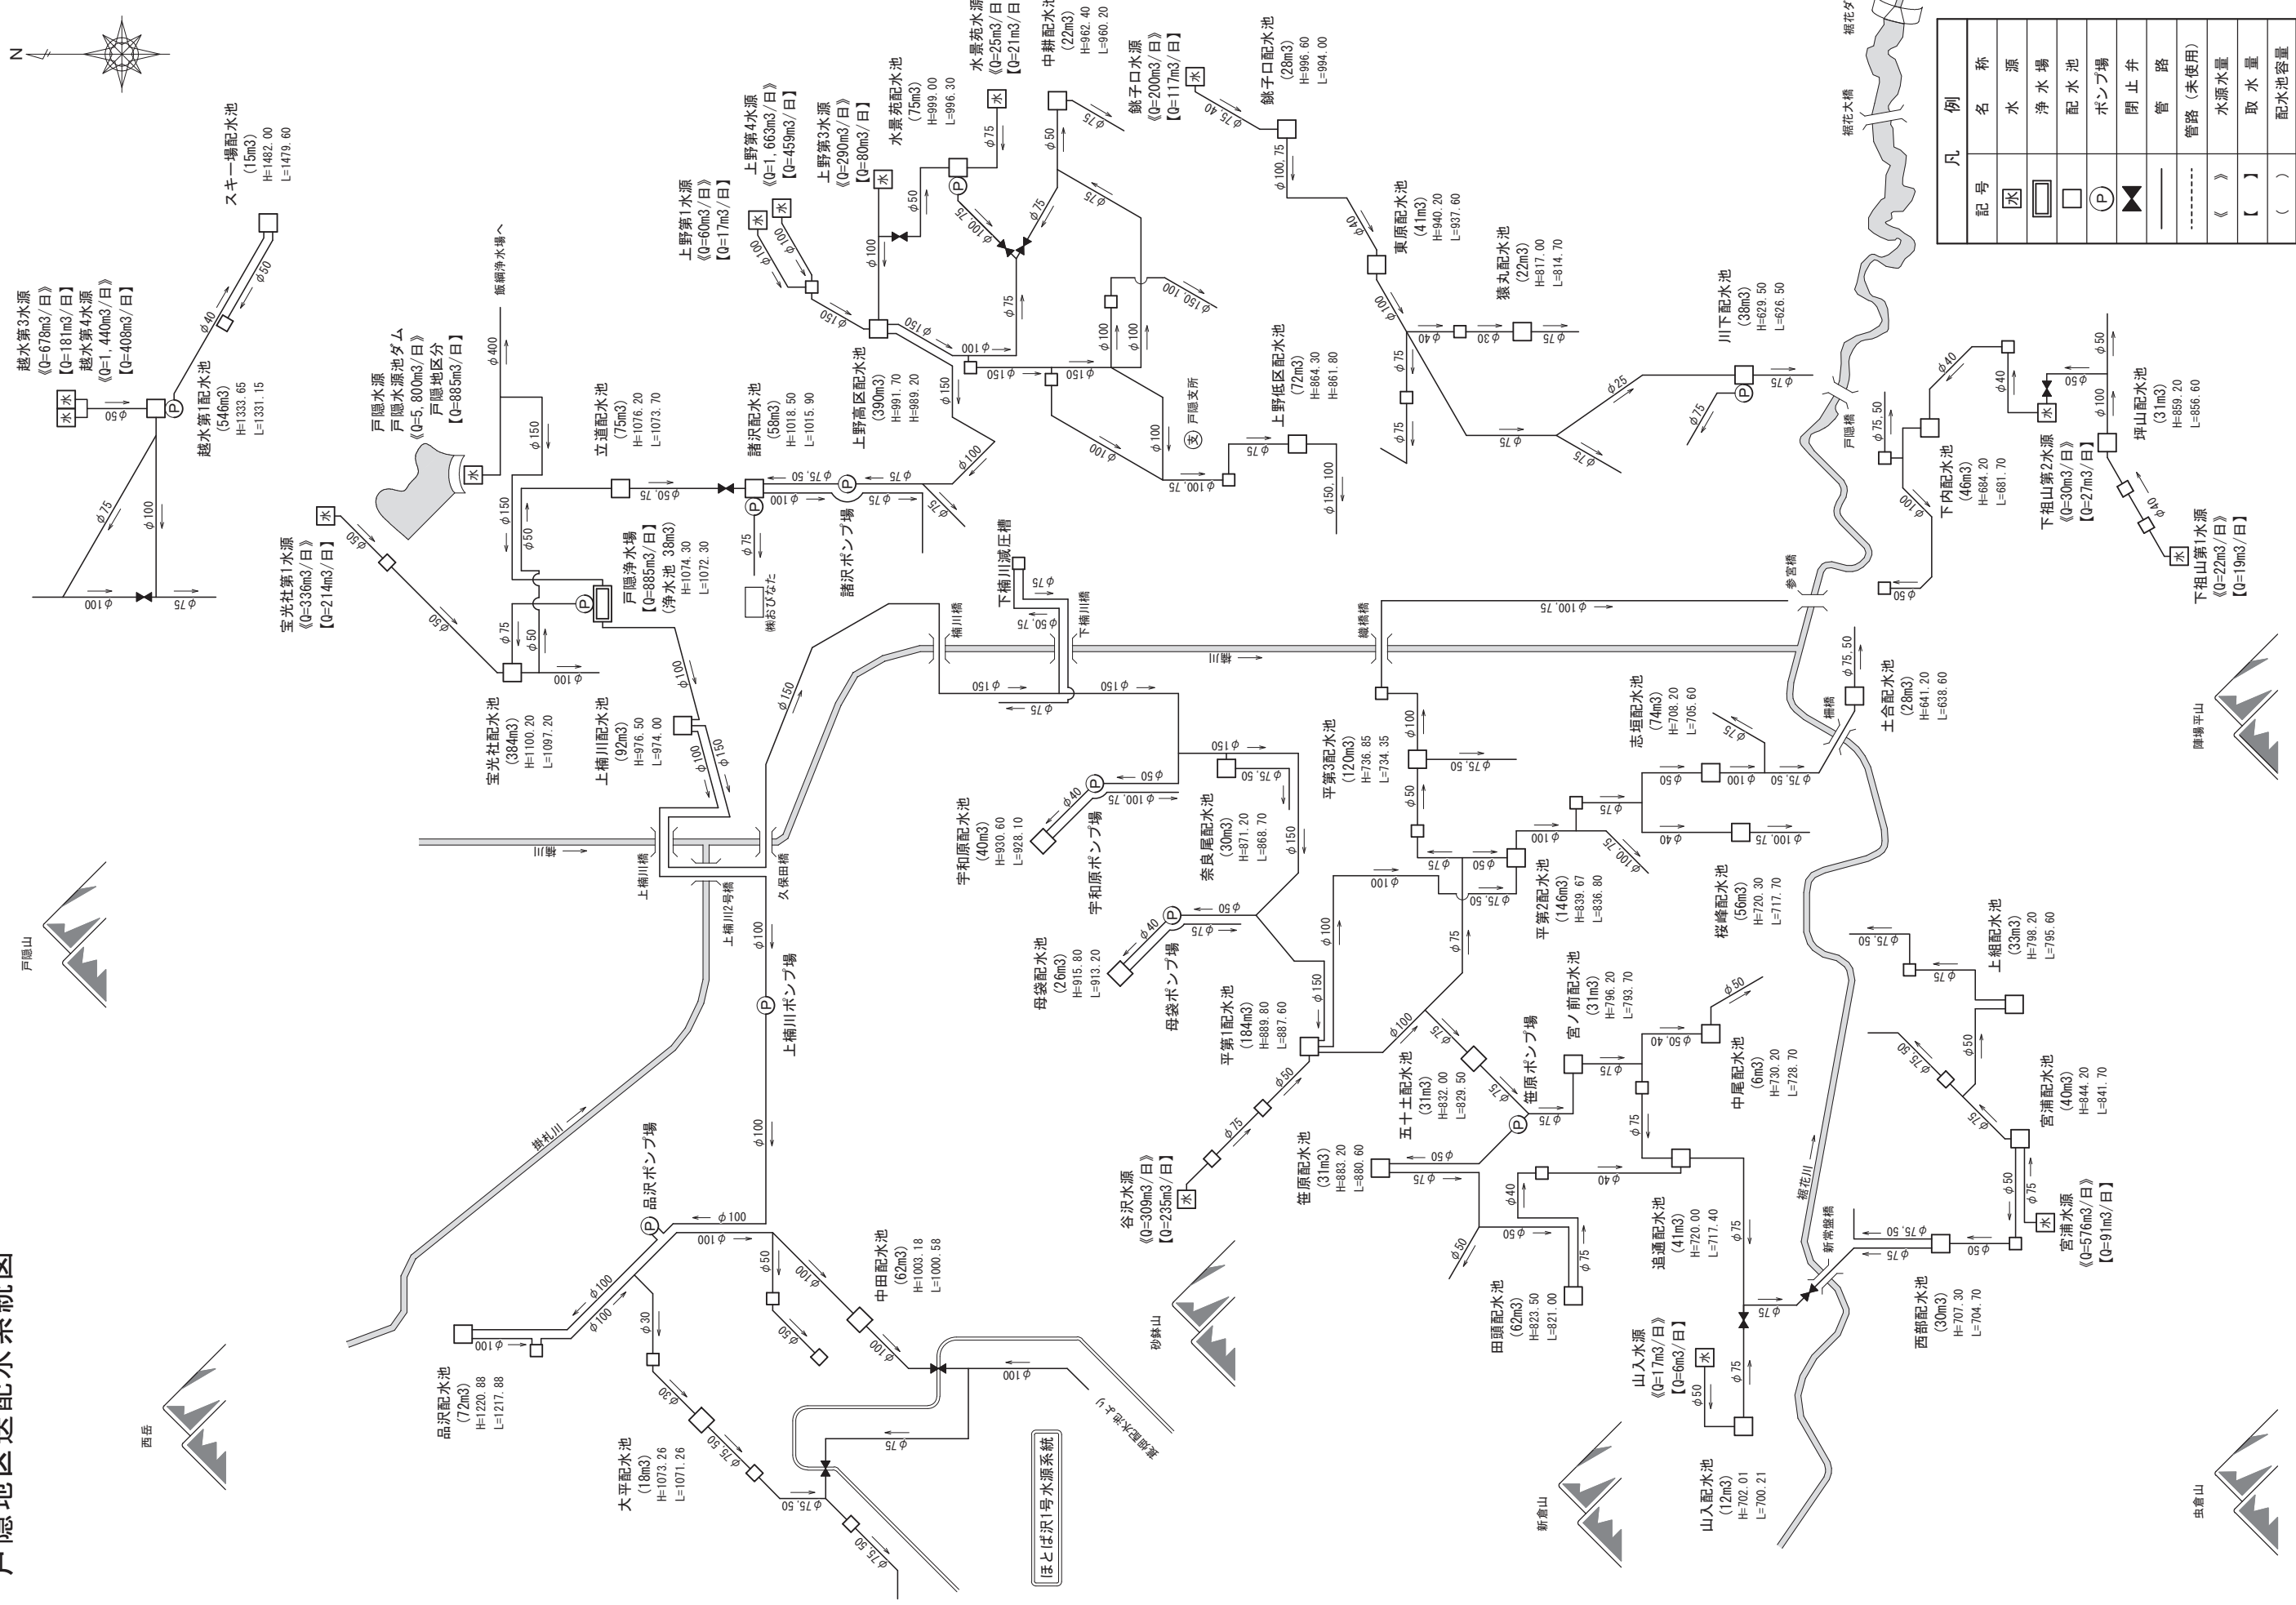



凡 例	
記号	名称
☐	水源
☐	浄水場
Ⓟ	配水池
Ⓟ	ポンプ場
Ⓟ	閉止弁
—	管路
---	管路(未使用)
()	水源水量
[]	取水量
()	配水池容量

鬼無里地区送配水系統図

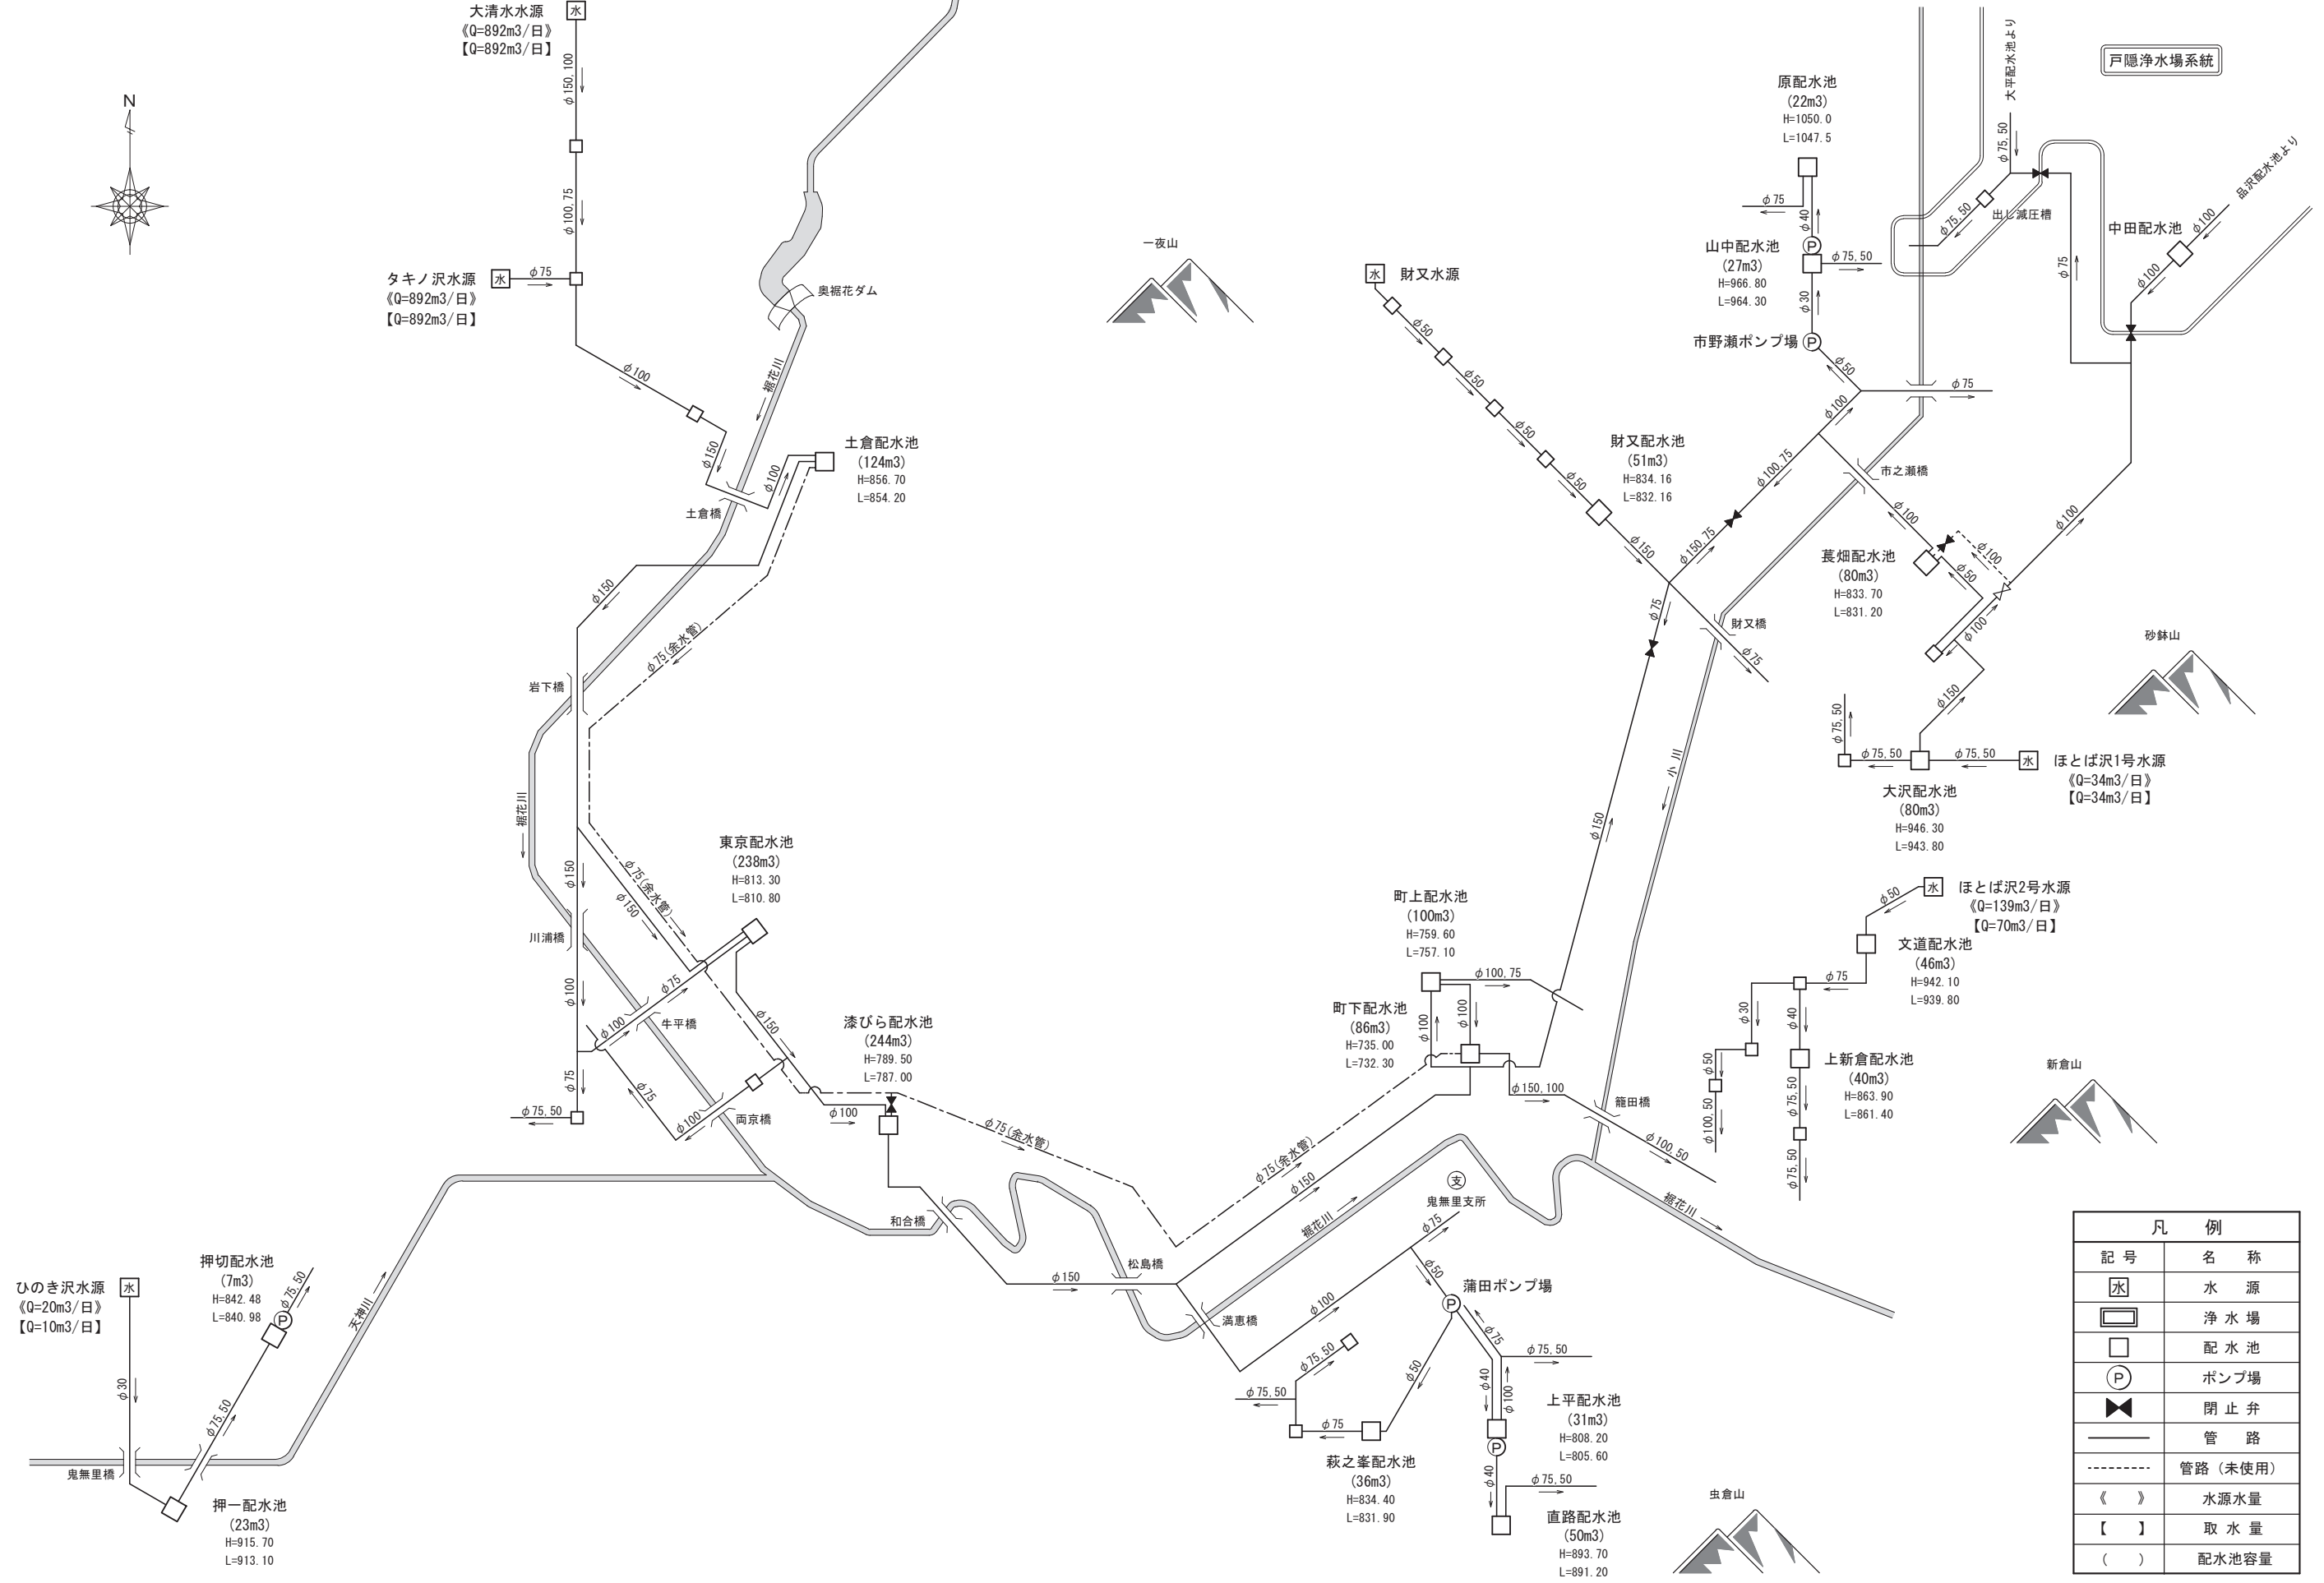


凡 例	
記号	名称
☒	水 源
☐	浄 水 場
□	配 水 池
Ⓟ	ポンプ場
⏏	閉 止 弁
—	管 路
---	管路 (未使用)
《 》	水源水量
[]	取 水 量
()	配水池容量

大岡地区送配水系統図

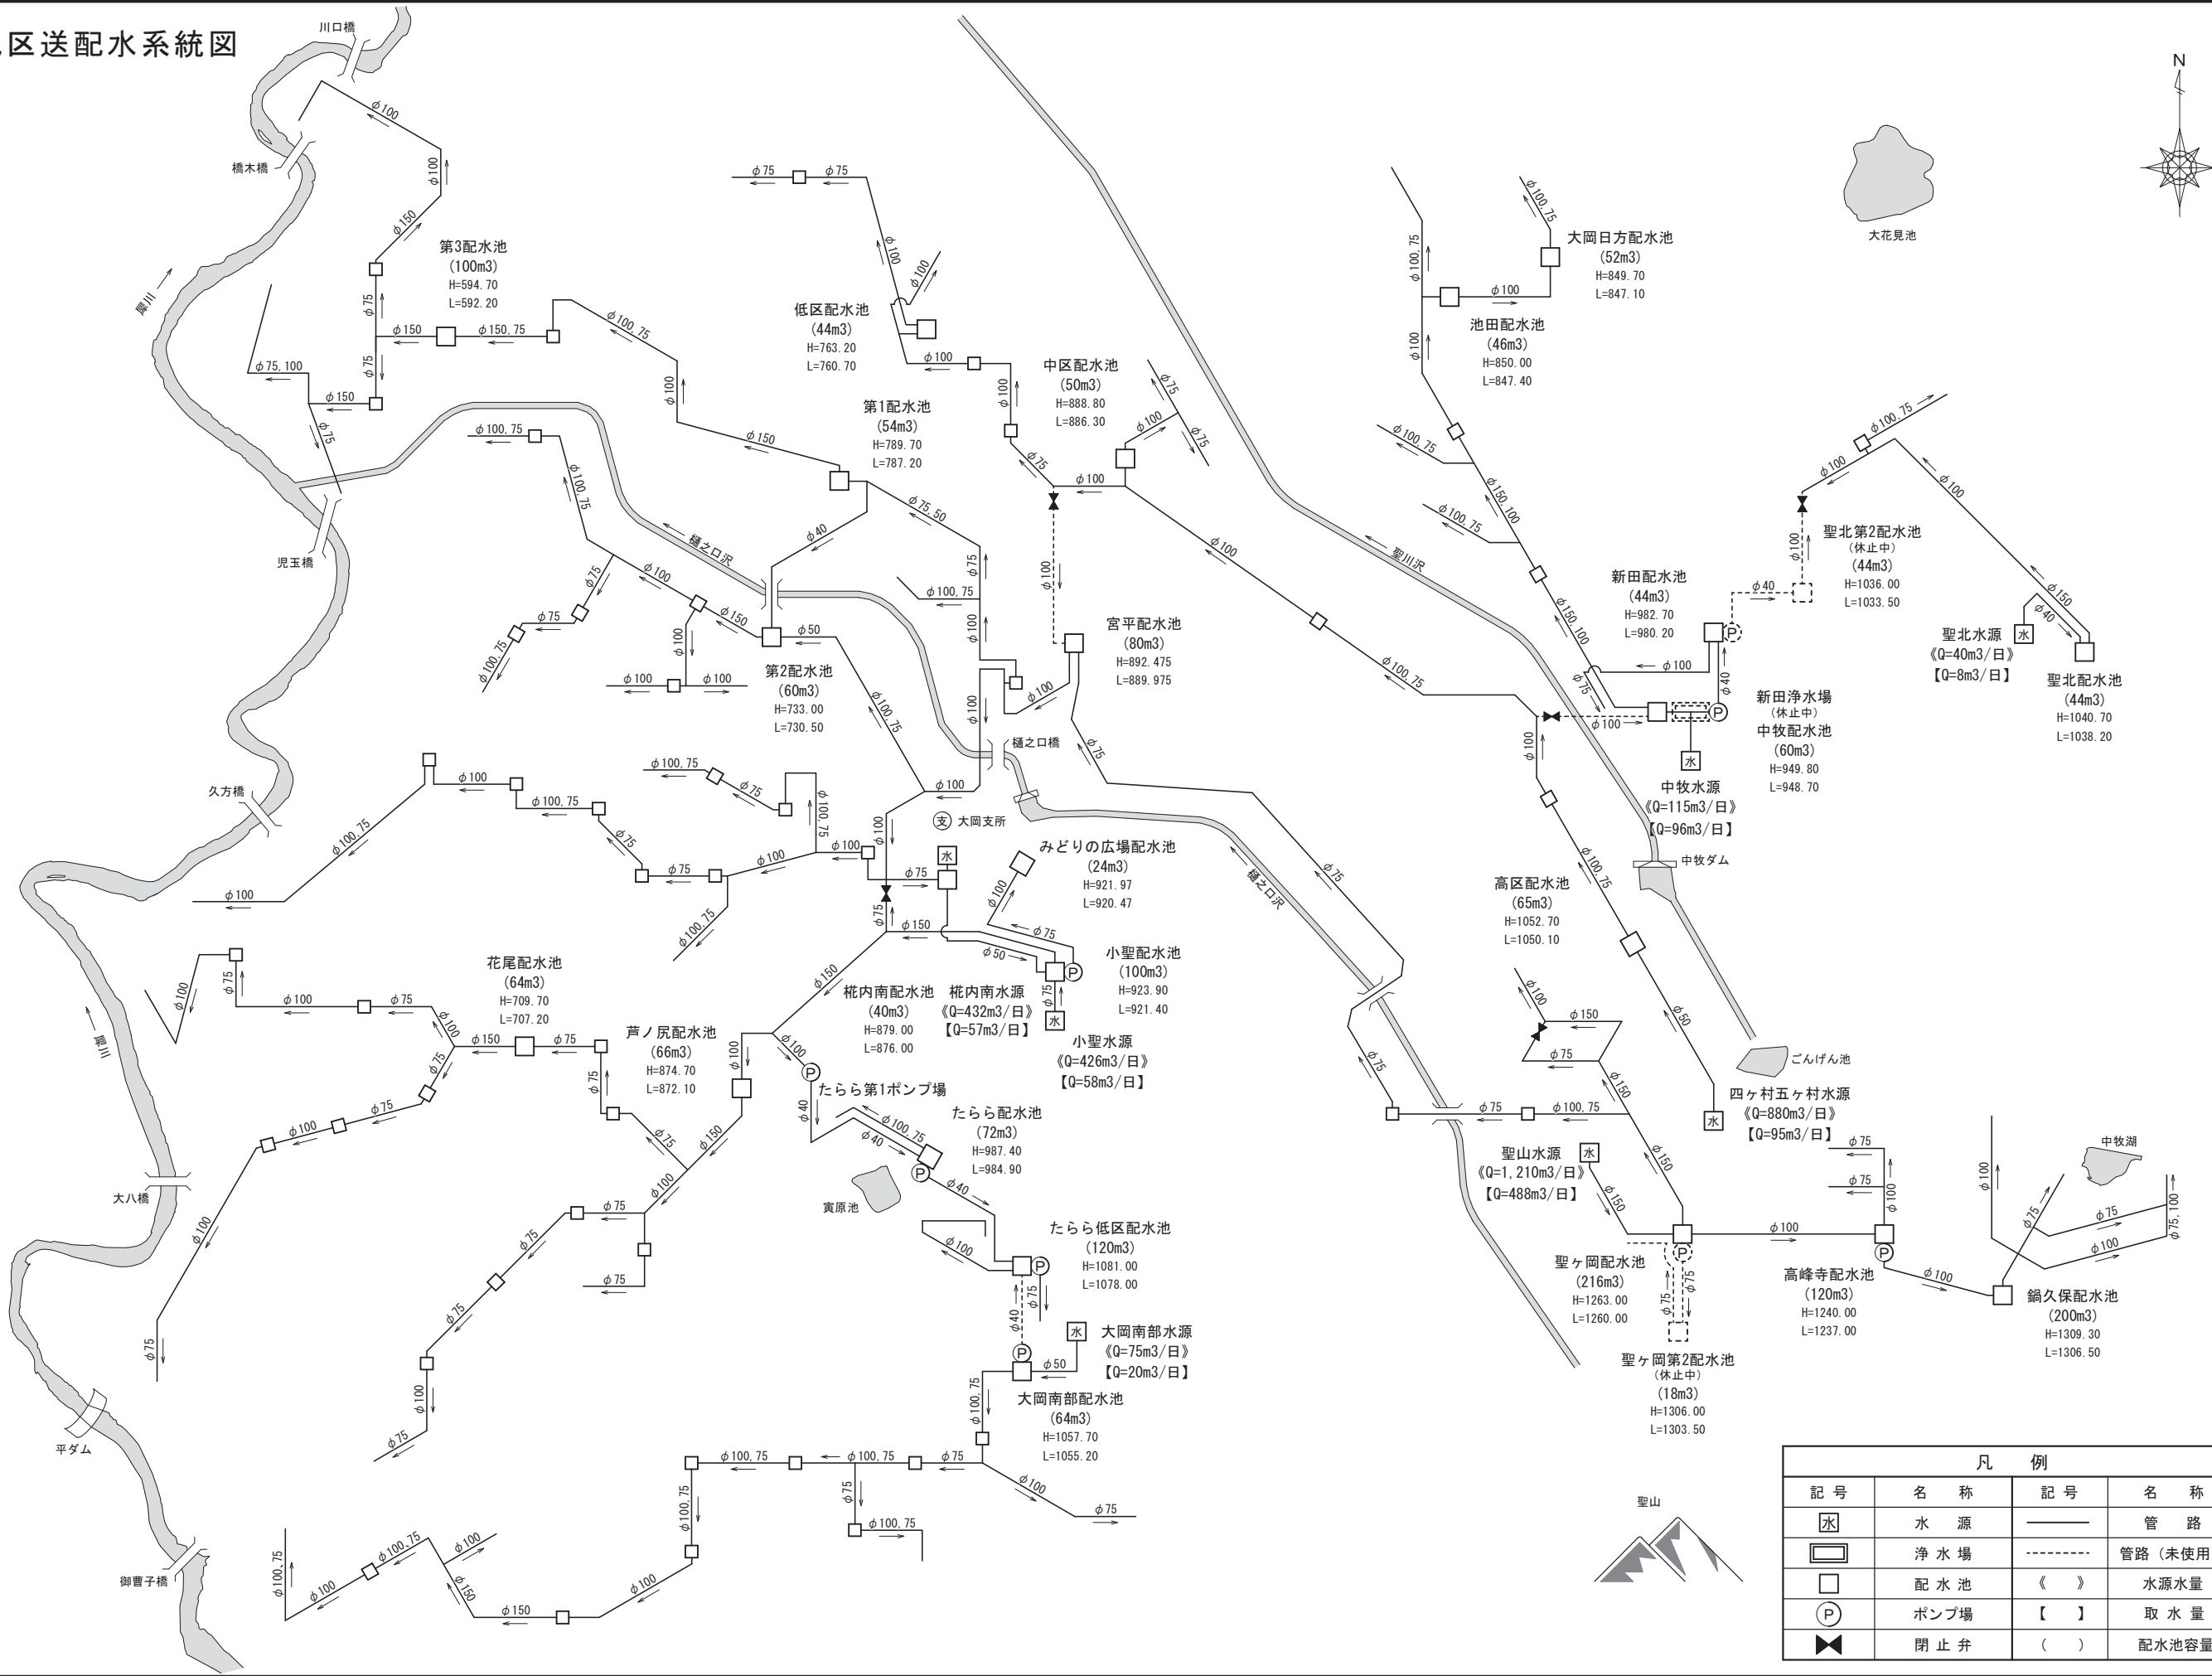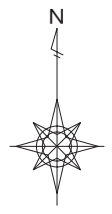


信州新町地区送配水系統図

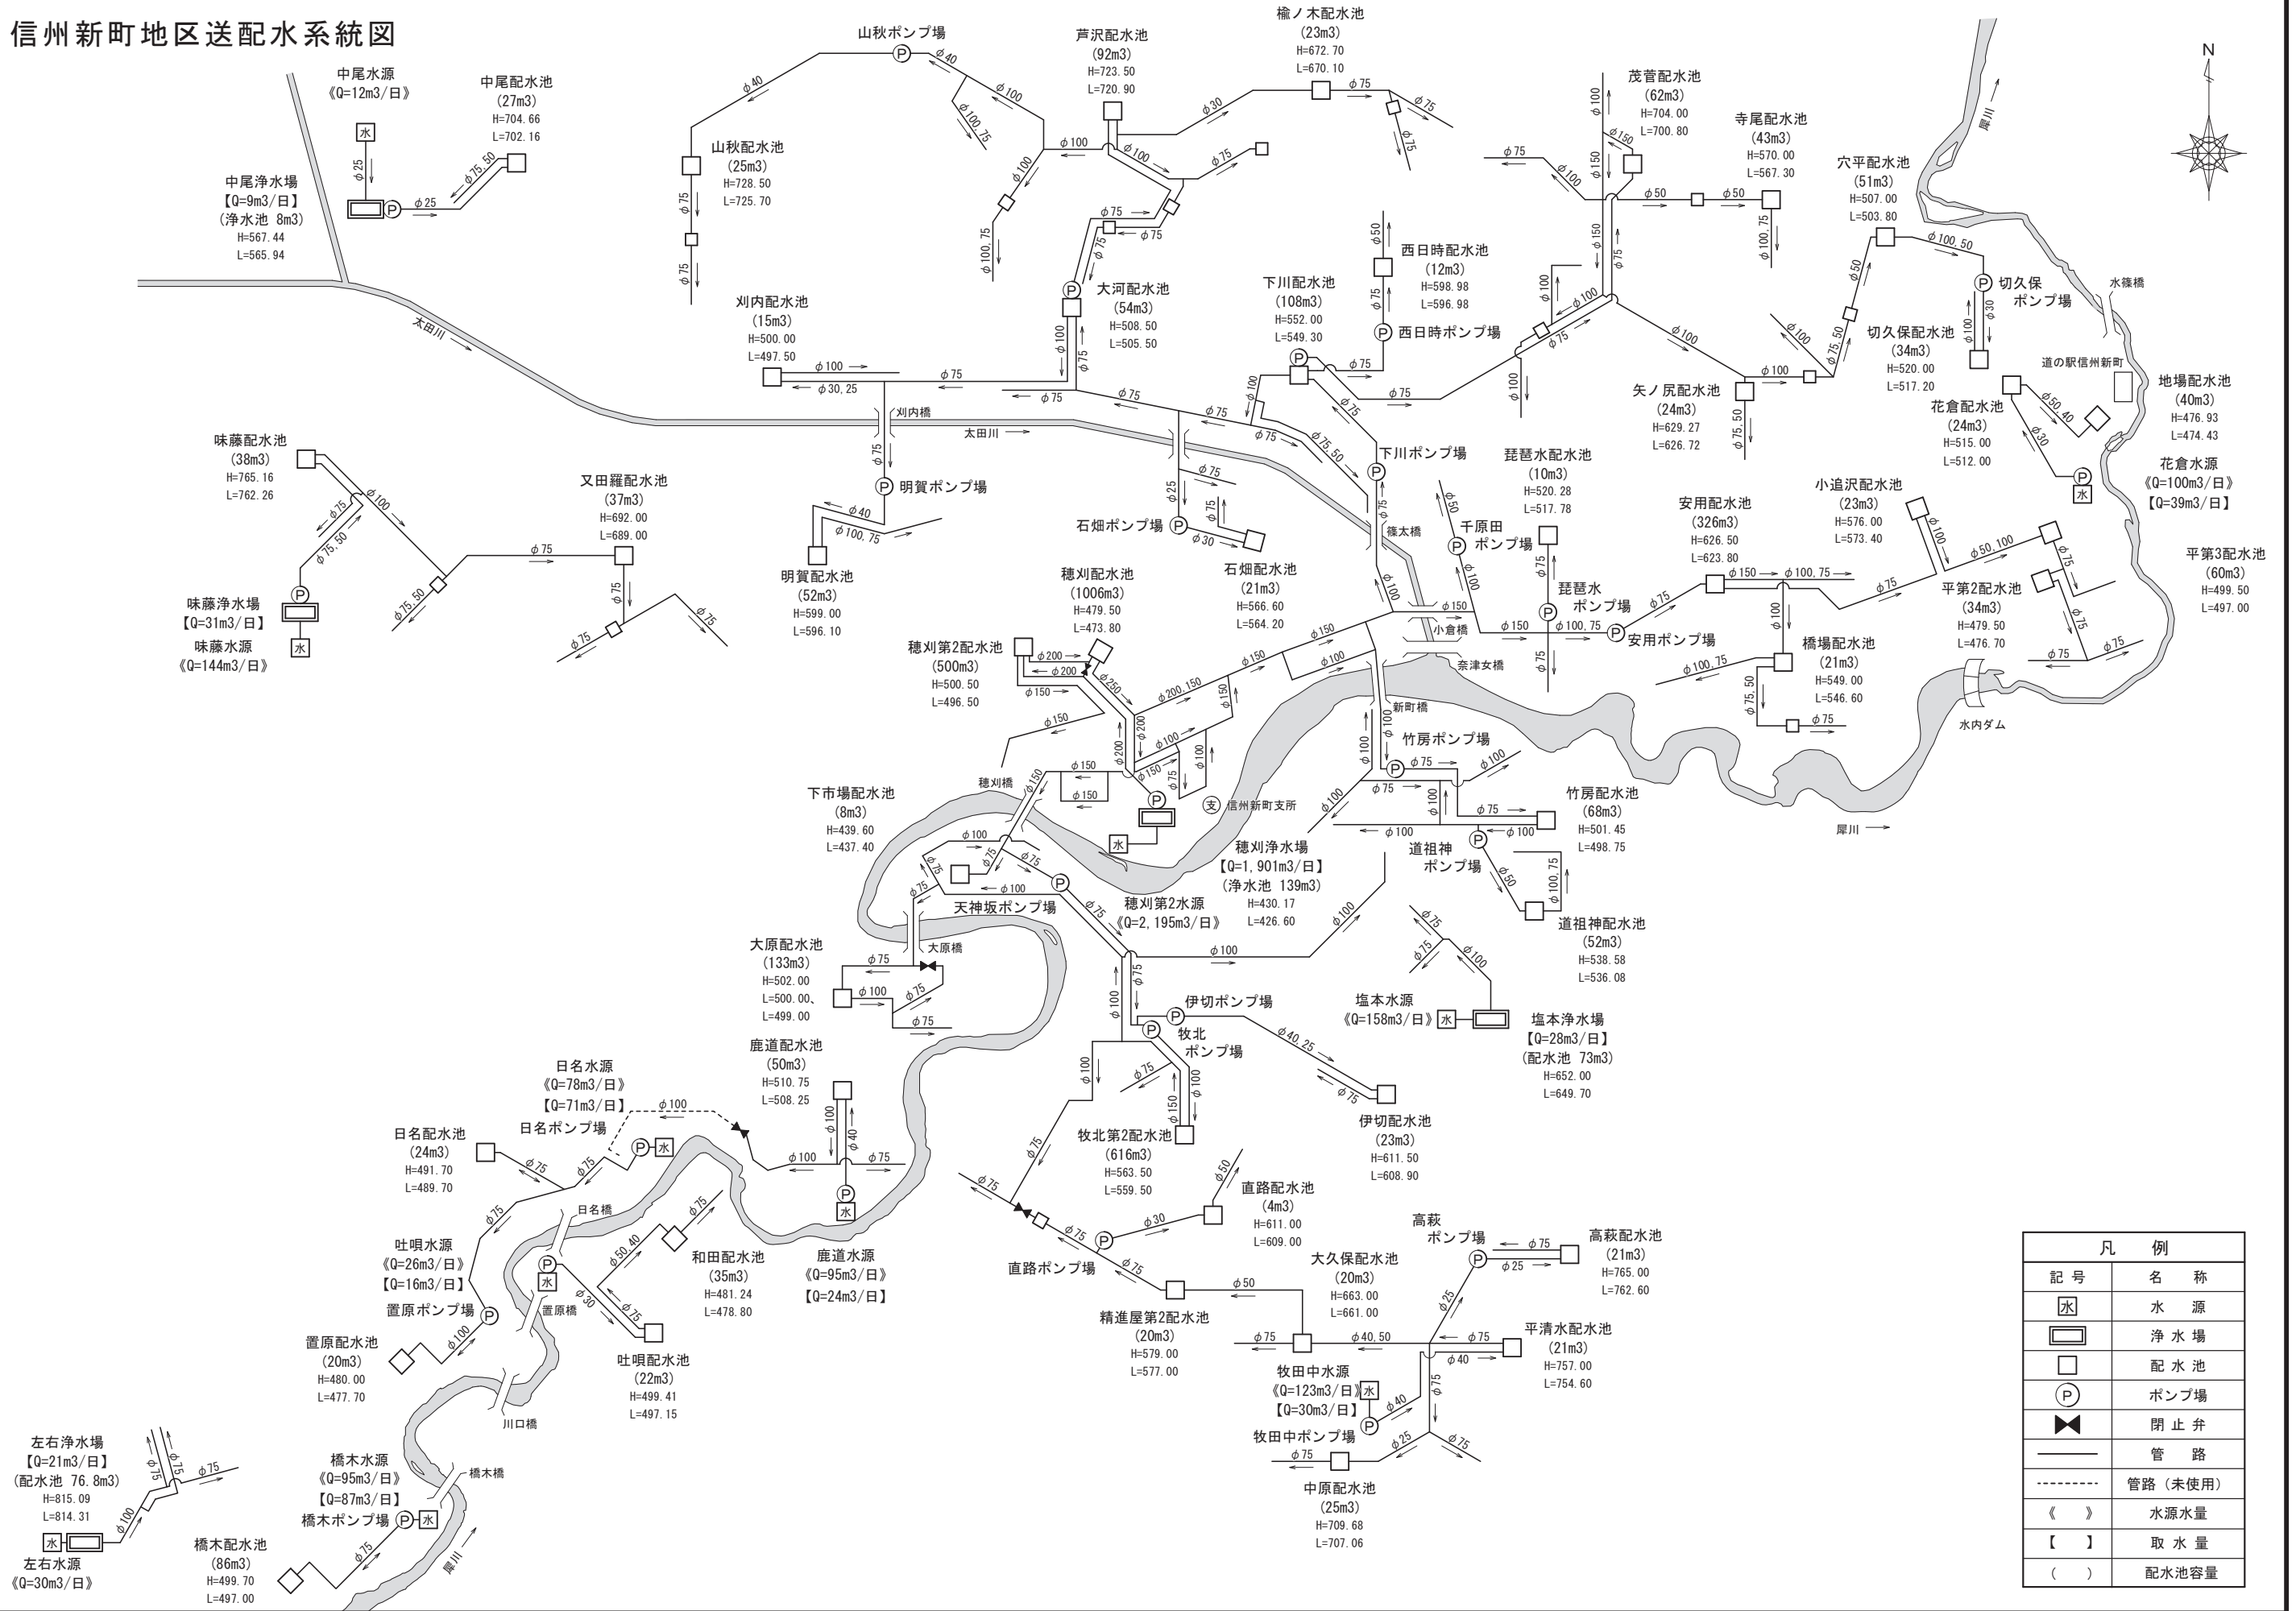

凡例	
記号	名称
水	水源
浄水場	浄水場
配水池	配水池
P	ポンプ場
閉止弁	閉止弁
管路	管路
管路 (未使用)	管路 (未使用)
《 》	水源水量
[]	取水量
()	配水池容量

中条地区送配水系統図

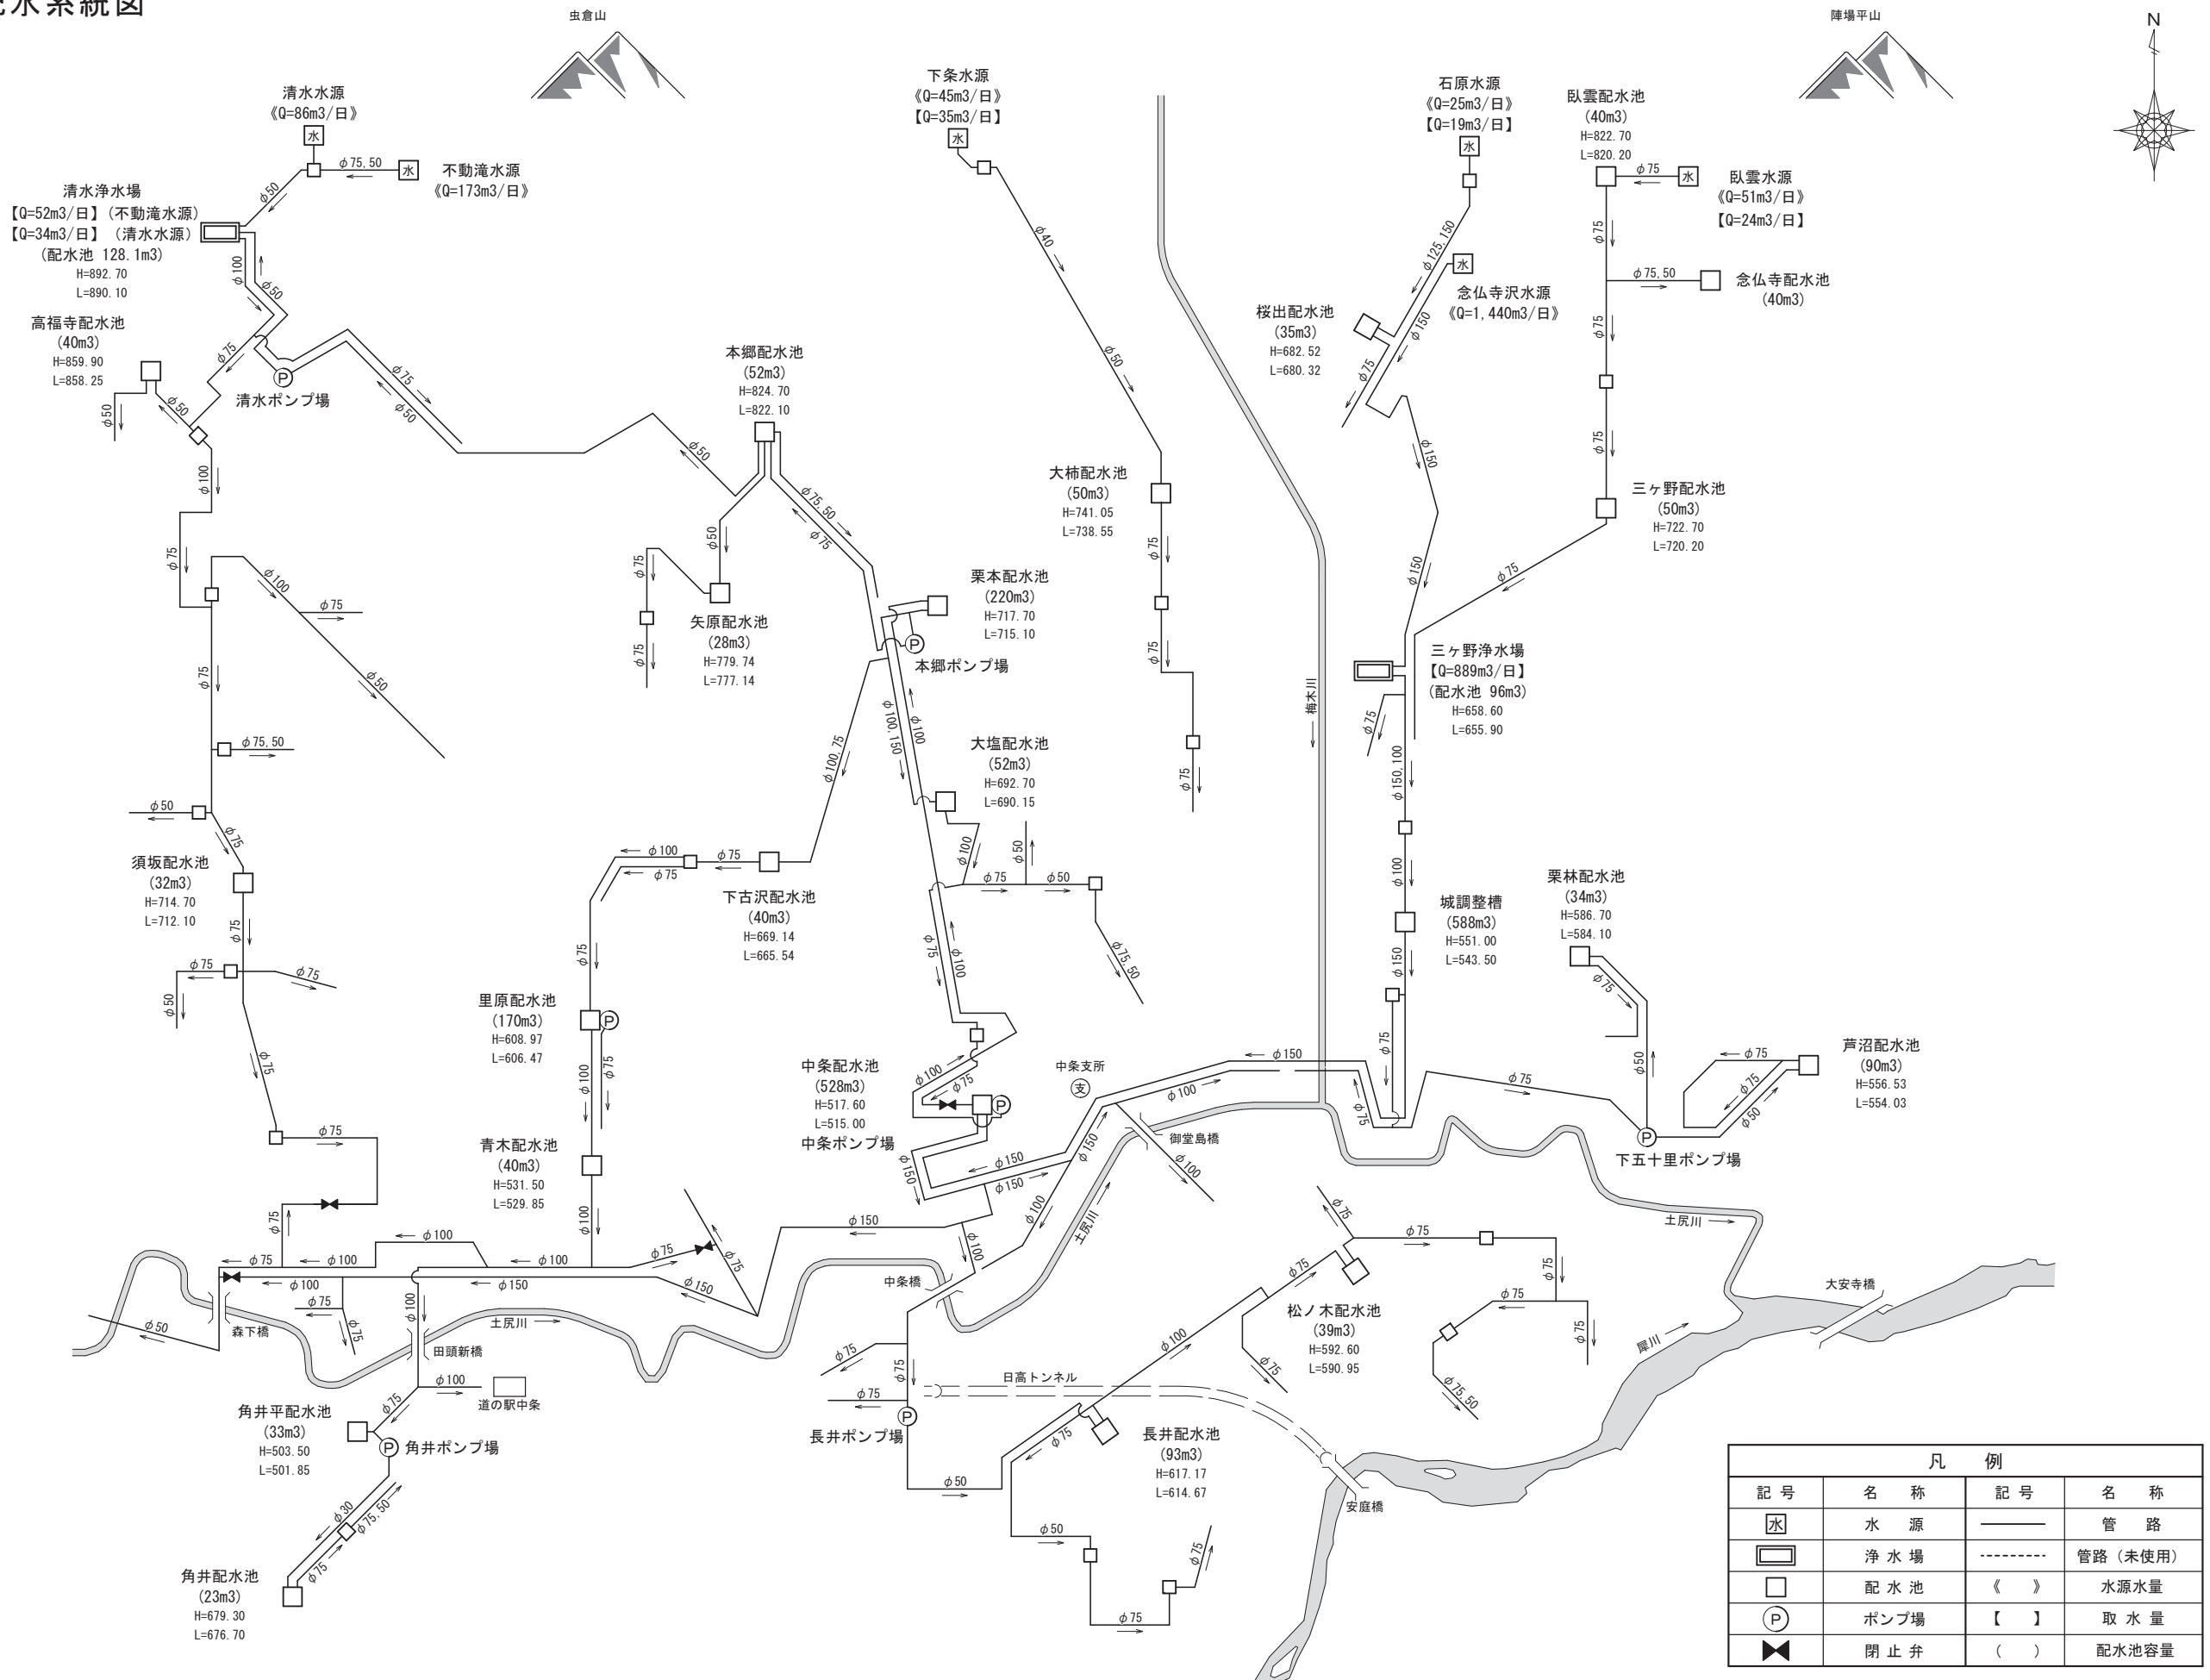

凡例			
記号	名称	記号	名称
水	水源	—	管路
浄水場	浄水場	-----	管路(未使用)
配水池	配水池	《 》	水源水量
ポンプ場	ポンプ場	[]	取水量
閉止弁	閉止弁	()	配水池容量