


令和3年1月15日社会教育委員会議
家庭・地域学びの課

1 長野市中条総合市民センター施設概要

資料1


北立面図

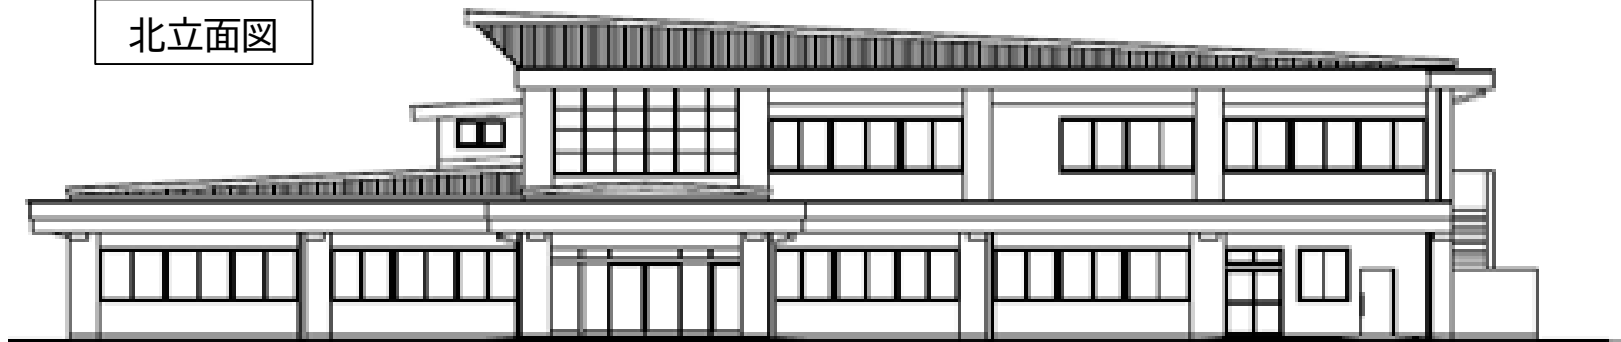


施設概要	
施設名	長野市中条総合市民センター(複合施設)
所在地	長野市中条2383番地1
施設構造	鉄筋コンクリート造2階
延床面積	2,285㎡(1階1,716㎡、2階569㎡)駐車場約100台
施設等	支所、集会施設、資料館

2 中条総合市民センター建物平面図

1階(1,716㎡)

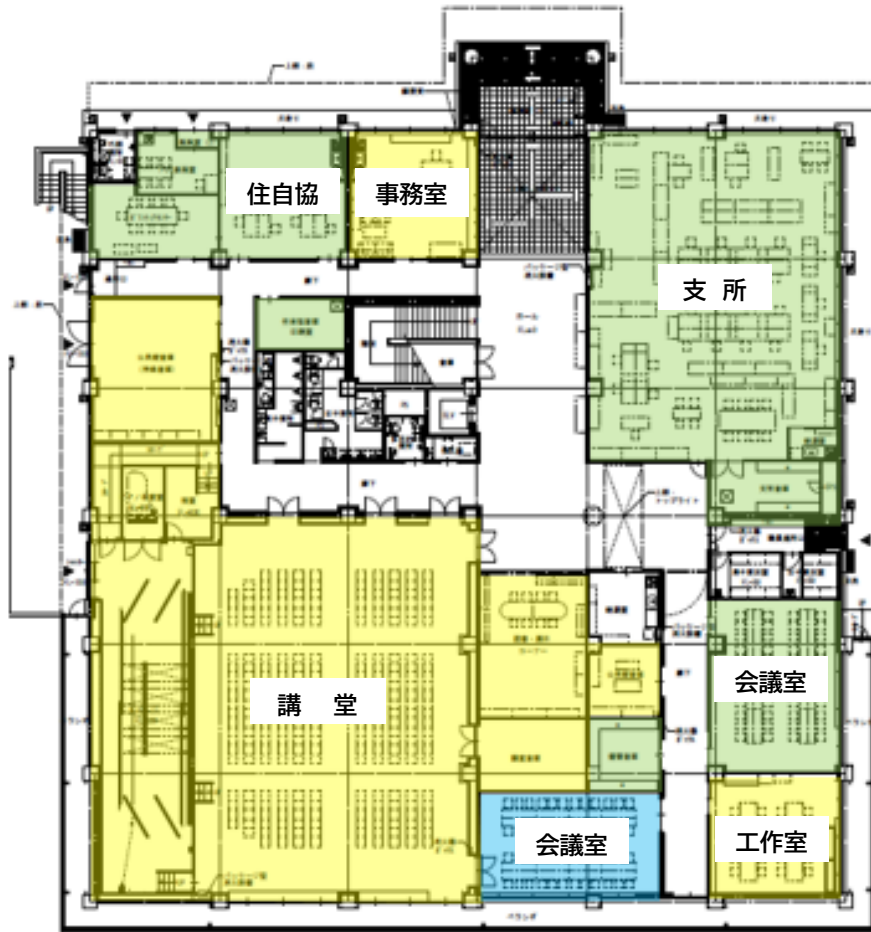

2階(569㎡)

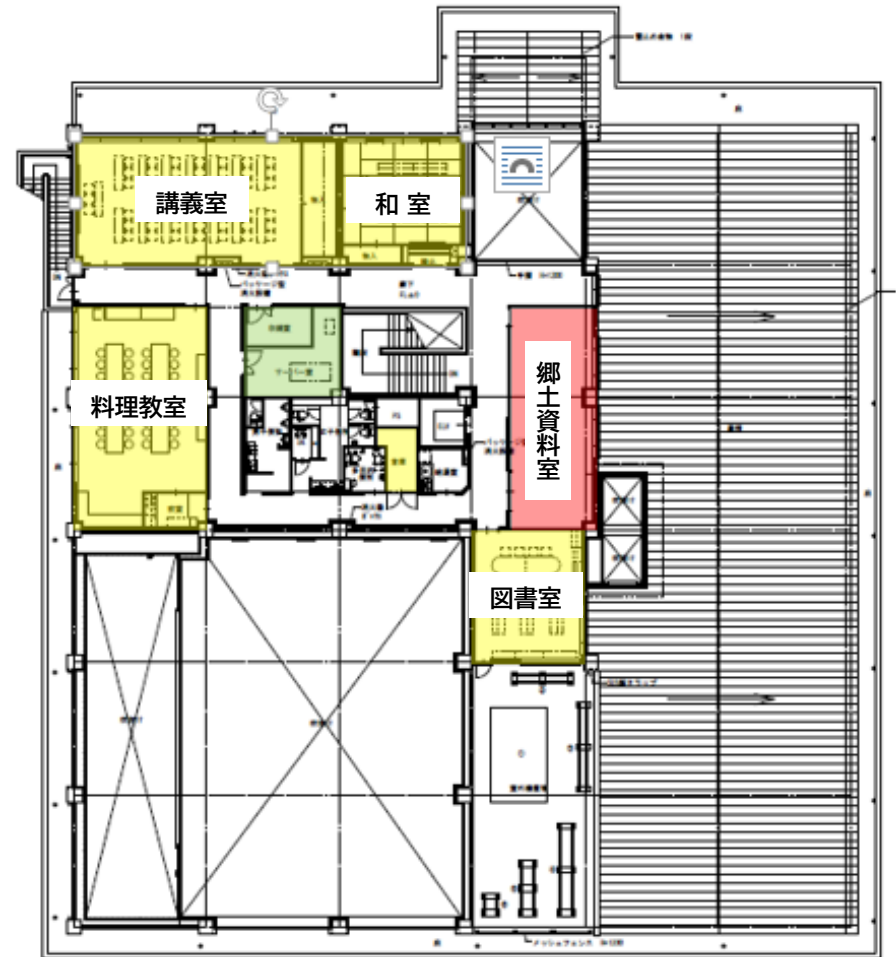

3 中条総合市民センターの施設に関する要望等

【計画】

- ◆中条支所
 - ◆中条会館
 - ◆中条公民館
 - ◆中条資料館
- ◆中条総合市民センター
(支所、会館、公民館、資料館)

【要望】

地元住民や住民自治協議会から、新しい総合市民センターでは、会館や公民館を交流センターとして利用したいとの要望がある。

【意見】

長野市社会教育委員会議(令和2年11月27日開催)


- ▶ 長野市交流センターモデル実施の中間報告に対する意見
 - ・篠ノ井交流センターは、施設が新しくなったこともあり、より活発に利用されている。
 - ・集いの場、交流の場としての効果が期待できる。
 - ・少しずつ効果が見られるので、交流センター化を進めてはどうか。

- ◆中条総合市民センター(支所、交流センター、資料館)

4 長野市交流センター

- ◆平成31年4月1日から3年間のモデル実施
- ◆直営施設:柳原、小田切、中条
- ◆指定管理施設:(長沼)、篠ノ井

長野市中条総合市民センター（令和3年4月供用開始）の集会施設を、公民館ではなく交流センターとして追加する。

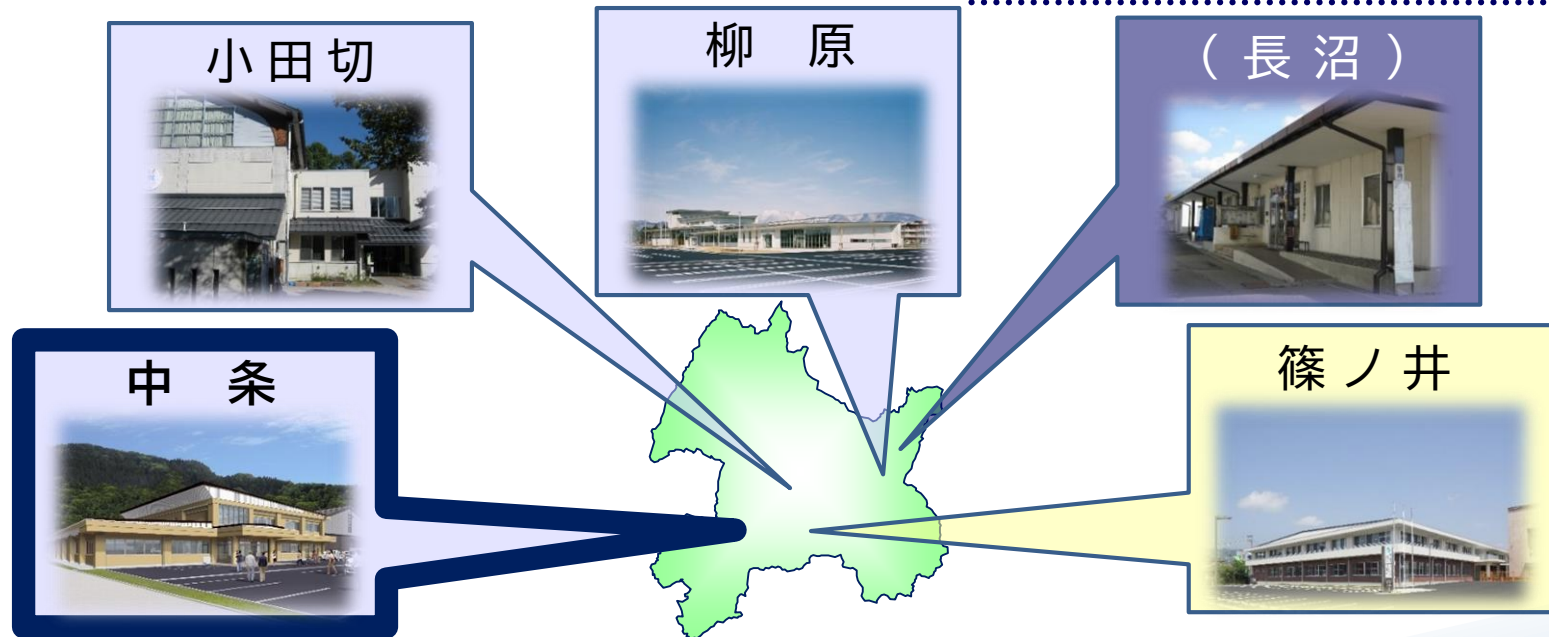

5 長野市中条交流センター今後のスケジュール

- ・令和3年3月 3月市議会定例会 条例一部改正議案 等
- ・令和3年4月 長野市中条交流センター 運用開始