

(仮称) 長野市豊野防災交流センター整備事業について

- 1 敷地概要 市営住宅沖団地跡地（長野市豊野町豊野）
 ・事業計画地1 7,975.89㎡
 ・事業計画地2 702.81㎡
- 2 工事概要
 事業計画地1
 ・複合施設棟（防災交流センター）木造平屋建て 延床 973.34㎡
 ・身障者駐車場 鉄骨造平屋建て 延床 45.00㎡
 事業計画地2
 ・水防倉庫棟 鉄骨造平屋建て 延床 50.00㎡
- 3 主な諸室 複合施設棟（防災交流センター）関係
 事務室、図書室、防災教育室、学習室、多目的ホール、キッチンスタジオ（調理室）、交流ラウンジ、防災備蓄倉庫、男女及び多目的トイレ
- 4 主な外構 事業計画地1（複合施設棟（防災交流センター）敷地）関係
 駐車場60台（身障者用2台を含む）、屋外広場、雨水地下貯留槽、マンホールトイレ等

5 事業費等

工事名	請負業者	契約額(千円)
建築主体工事	川浦・野村建設共同企業体	630,300
電気設備工事	藤縄電機・光電気建設共同企業体	127,600
機械設備工事	株式会社日拓	64,625
工事監理	株式会社第一設計	12,760


※工期 令和6年5月31日まで（予定）

6 施設の管理運営

	現在	整備後	備考
名称	豊野公民館	豊野防災交流センター	
施設形態	公民館	交流センター	・長野市公民館条例から削除 ・長野市交流センター設置条例を改正し位置付ける。
管理運営	直営	直営	

※ 交流センター化により、これまでの公民館事業に加えて、住民交流の場の提供（地域の団体等の地域づくり、社会福祉その他様々な活動の場を提供する貸館事業）が可能となる。

今後のスケジュール（予定）

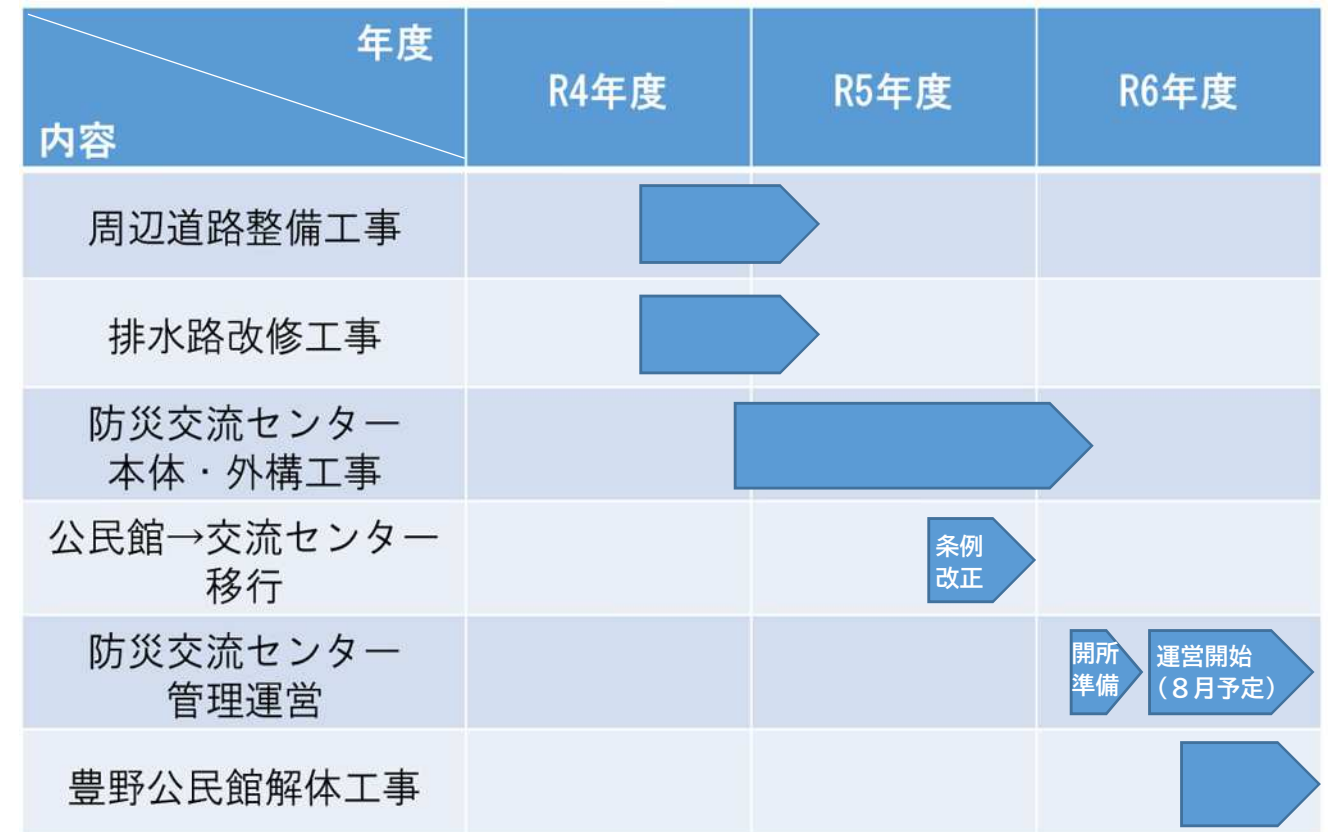

外観パース図（完成予想図）



(仮称)長野市豊野防災交流センター 防災機能の利用イメージ(1)

広場での給水活動などのイベントの様子




太陽光パネル外灯



緊急搬送訓練の様子



マンホールトイレの説明風景

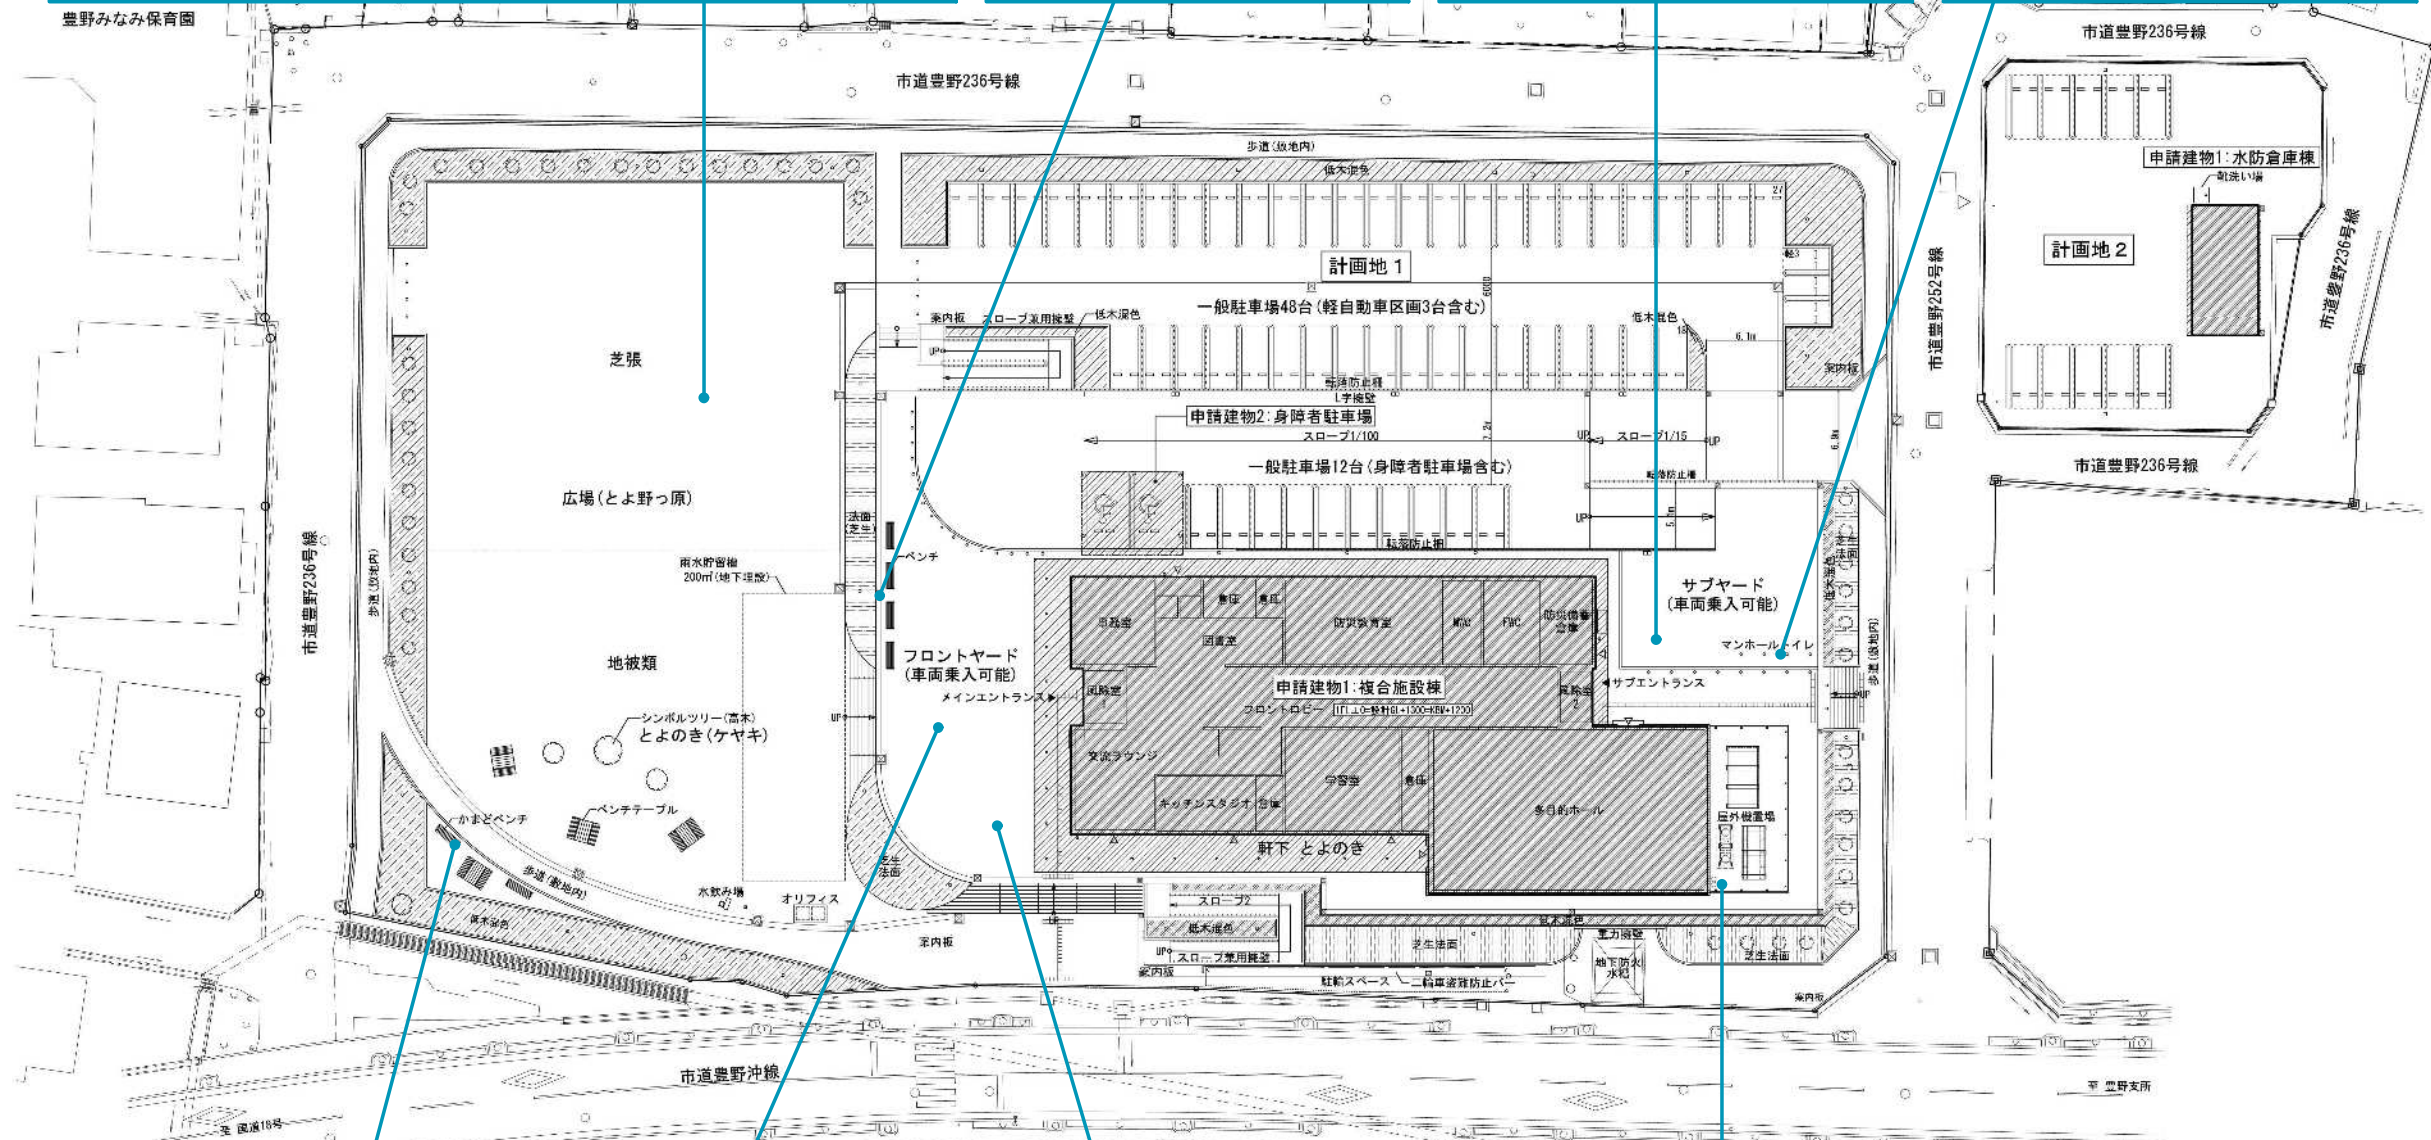

かまどベンチ利用説明の風景



地震体験車



LPG利用時のイメージ




(仮称)長野市豊野防災交流センター 防災機能の利用イメージ(2)

防災関係のイベントの様子




防災講習の様子

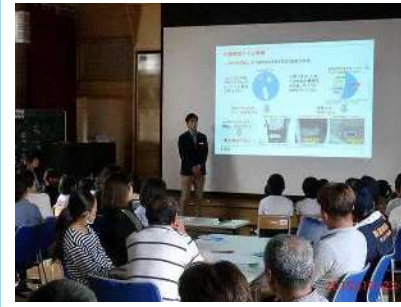

防災展示のイメージ



防災備蓄

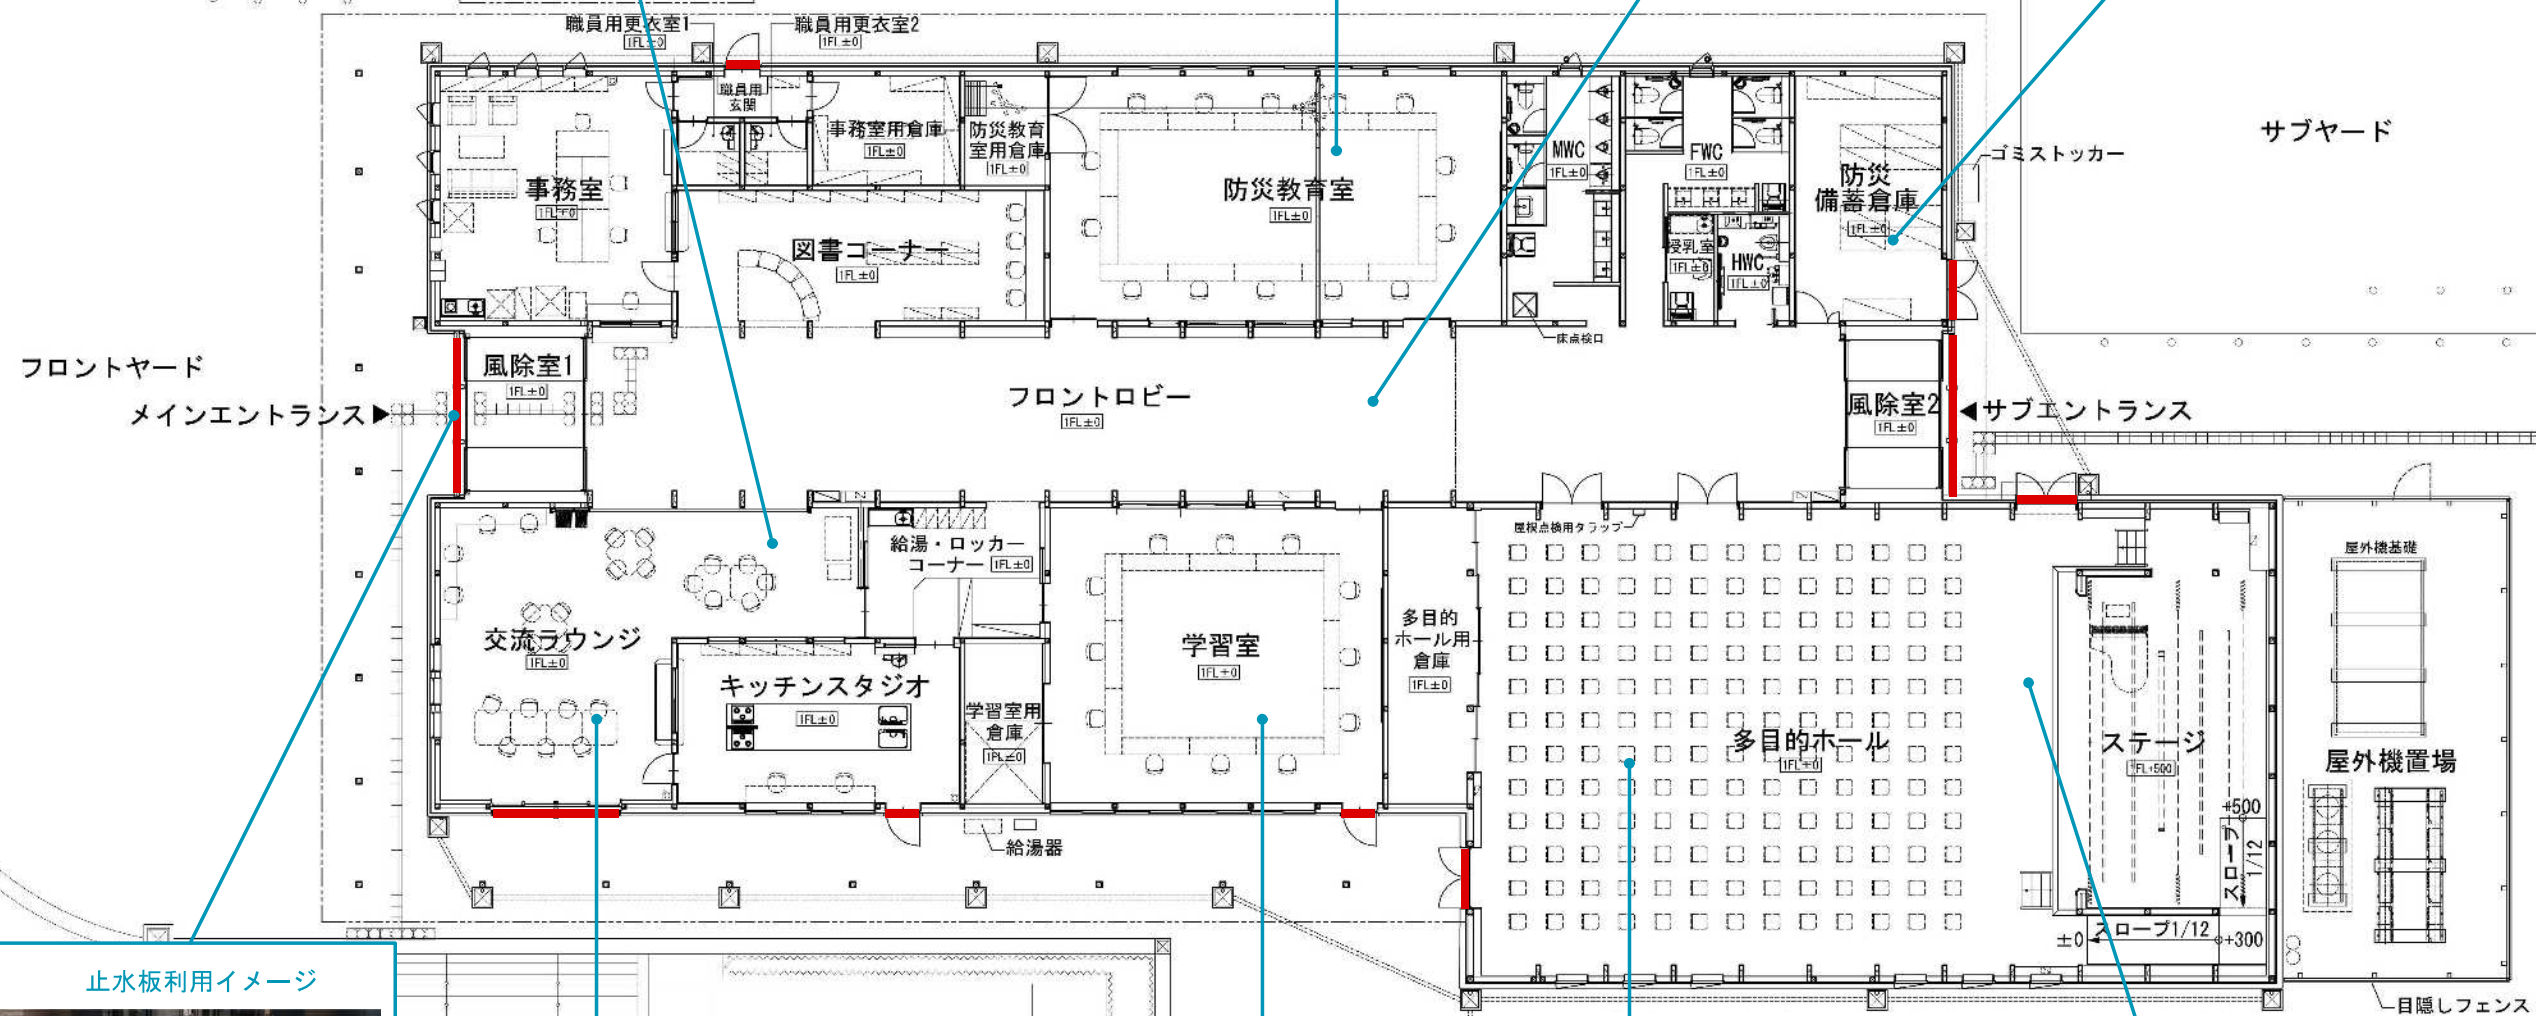

止水板利用イメージ



防災展示のイメージ



応急処置訓練の様子



段ボールベッドイメージ



避難講習の様子

