


コンセントボックス 7-5

凡例  
 赤・・・補助対象設備  
 青・・・補助対象外設備  
 黒・・・既設設備

2023/1/20	件名	戸隠・鬼無里向けFTTHセンター設備
住友電気	図名	【戸隠支所】 FTTH設備 ラック実装図

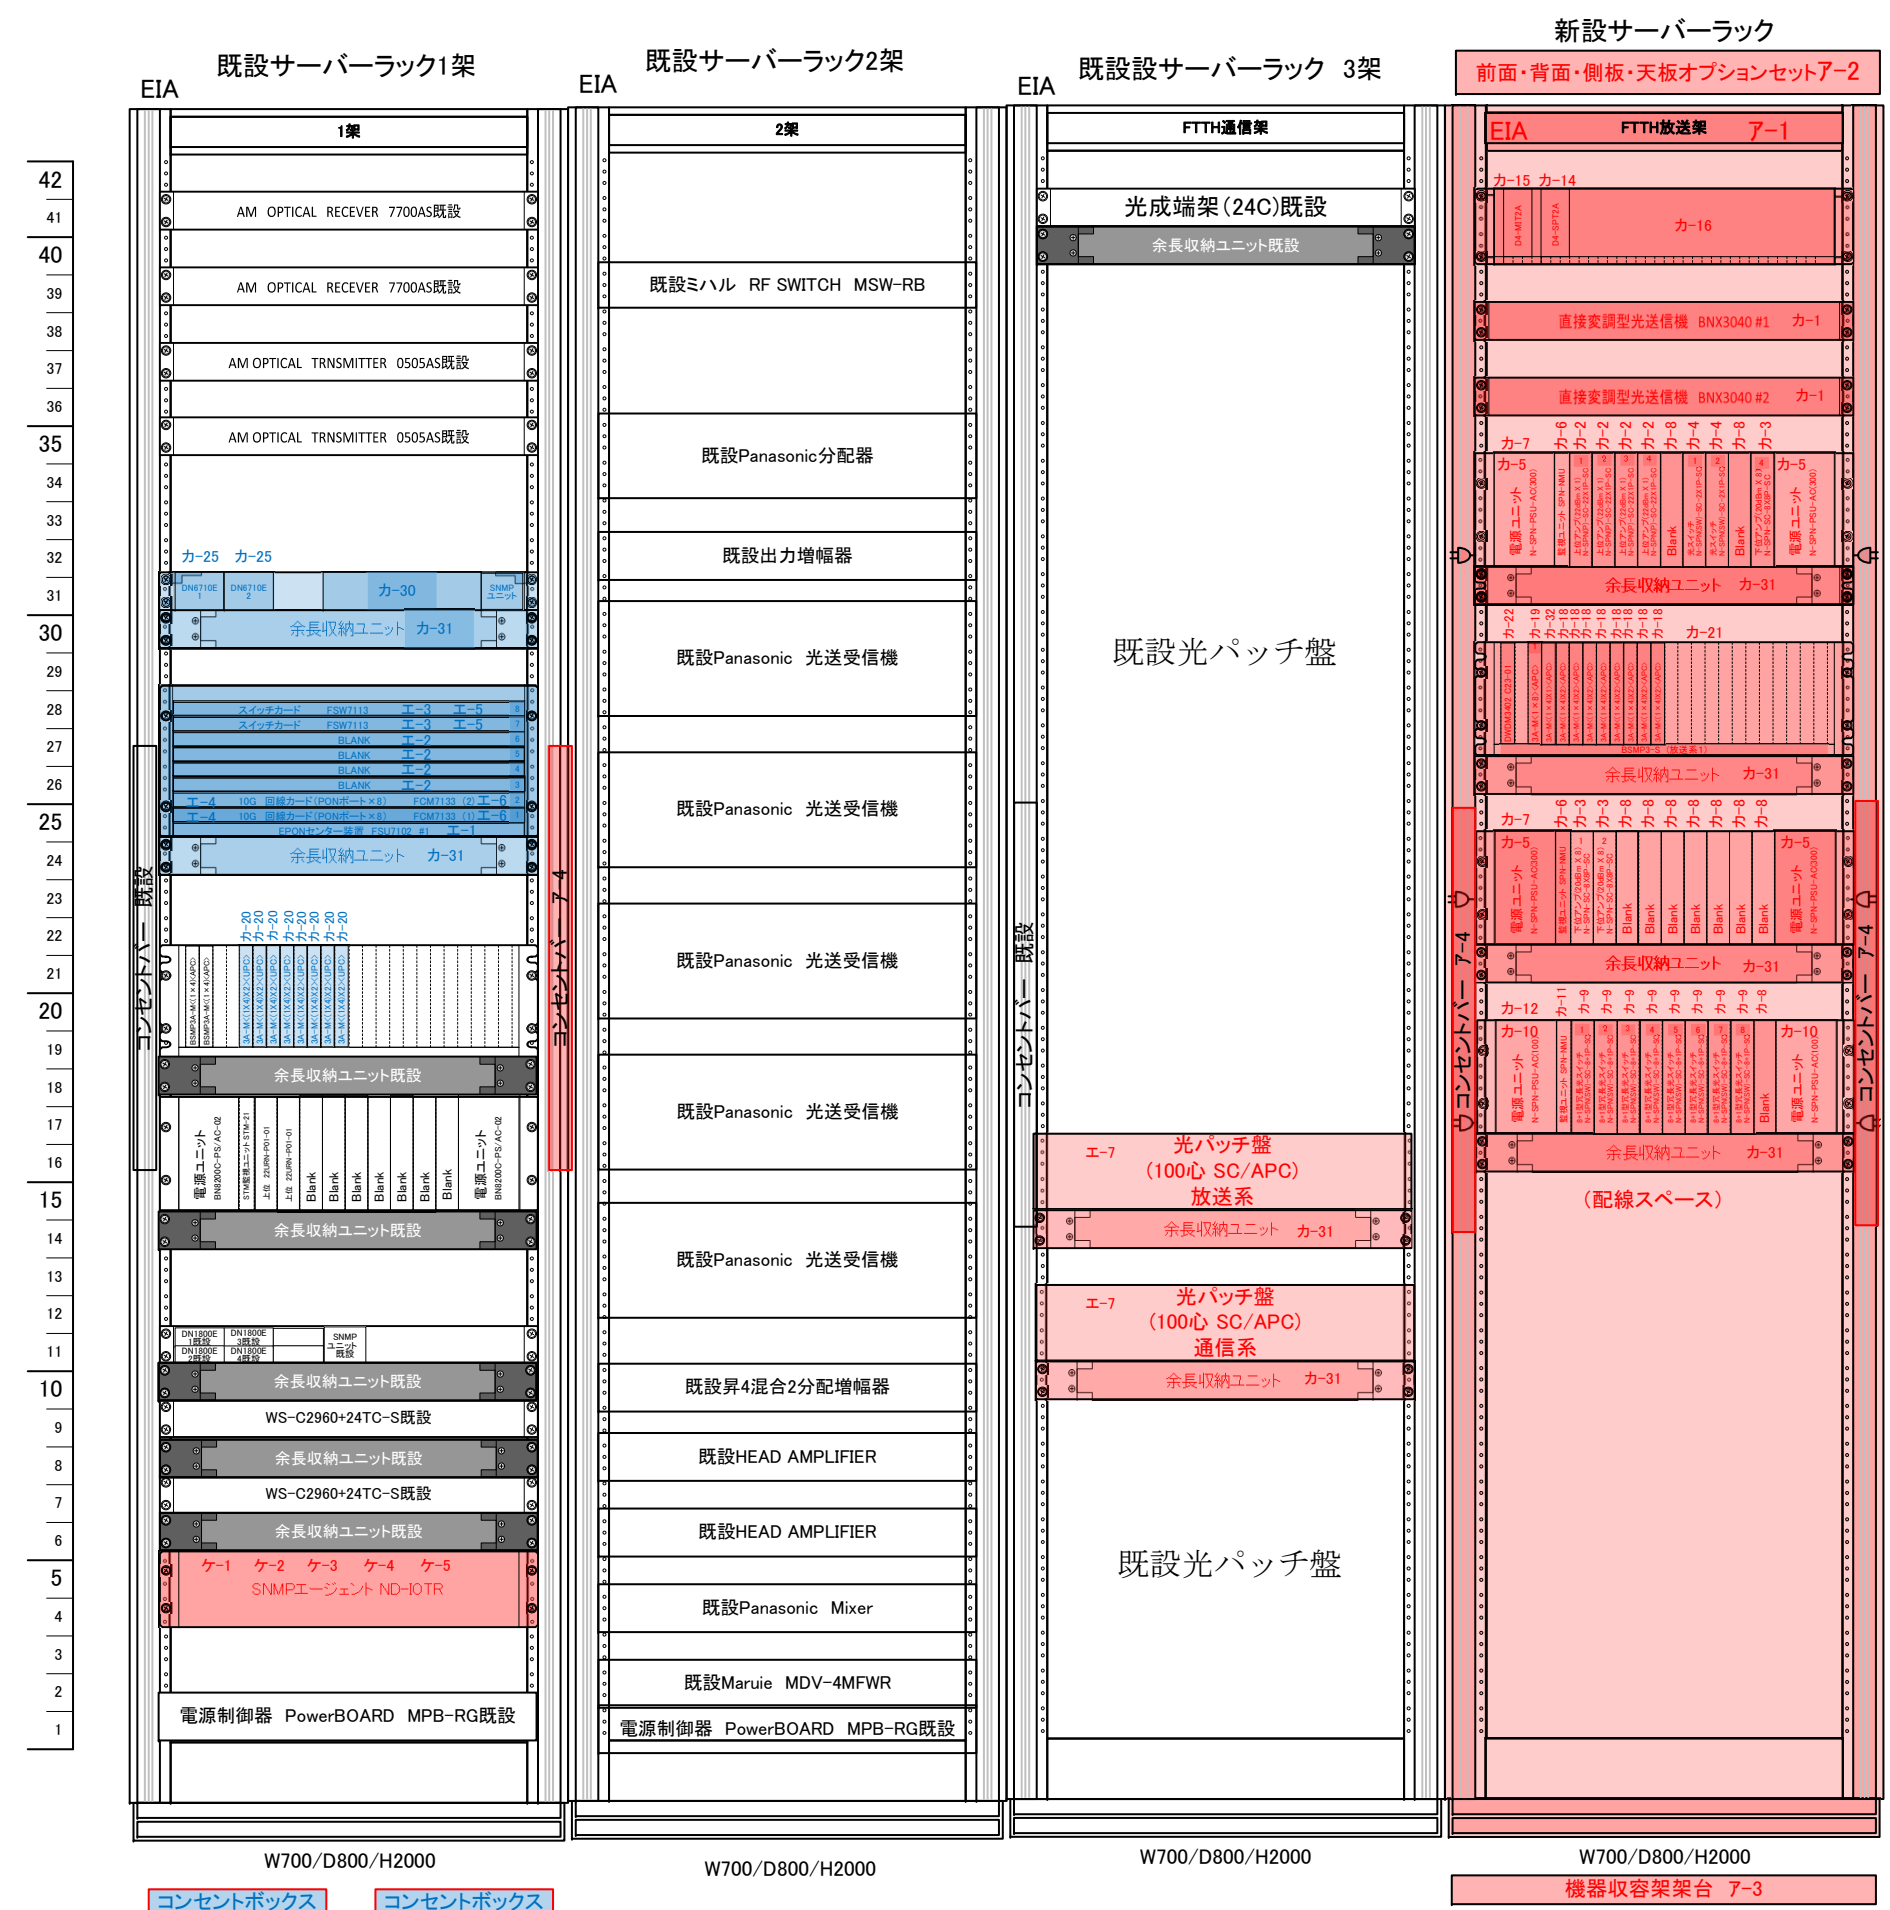

コンセントボックス  
A-5

コンセントボックス  
A-5

機器収納架台 A-3

凡例  
赤・・・補助対象設備  
青・・・補助対象外設備  
黒・・・既設設備

2023/1/20	件名	戸隠・鬼無里向けFTTHセンター設備
住友電気	図名	【鬼無里支所】 FTTH設備 ラック実装図