



戸隠支所  
通信系統図

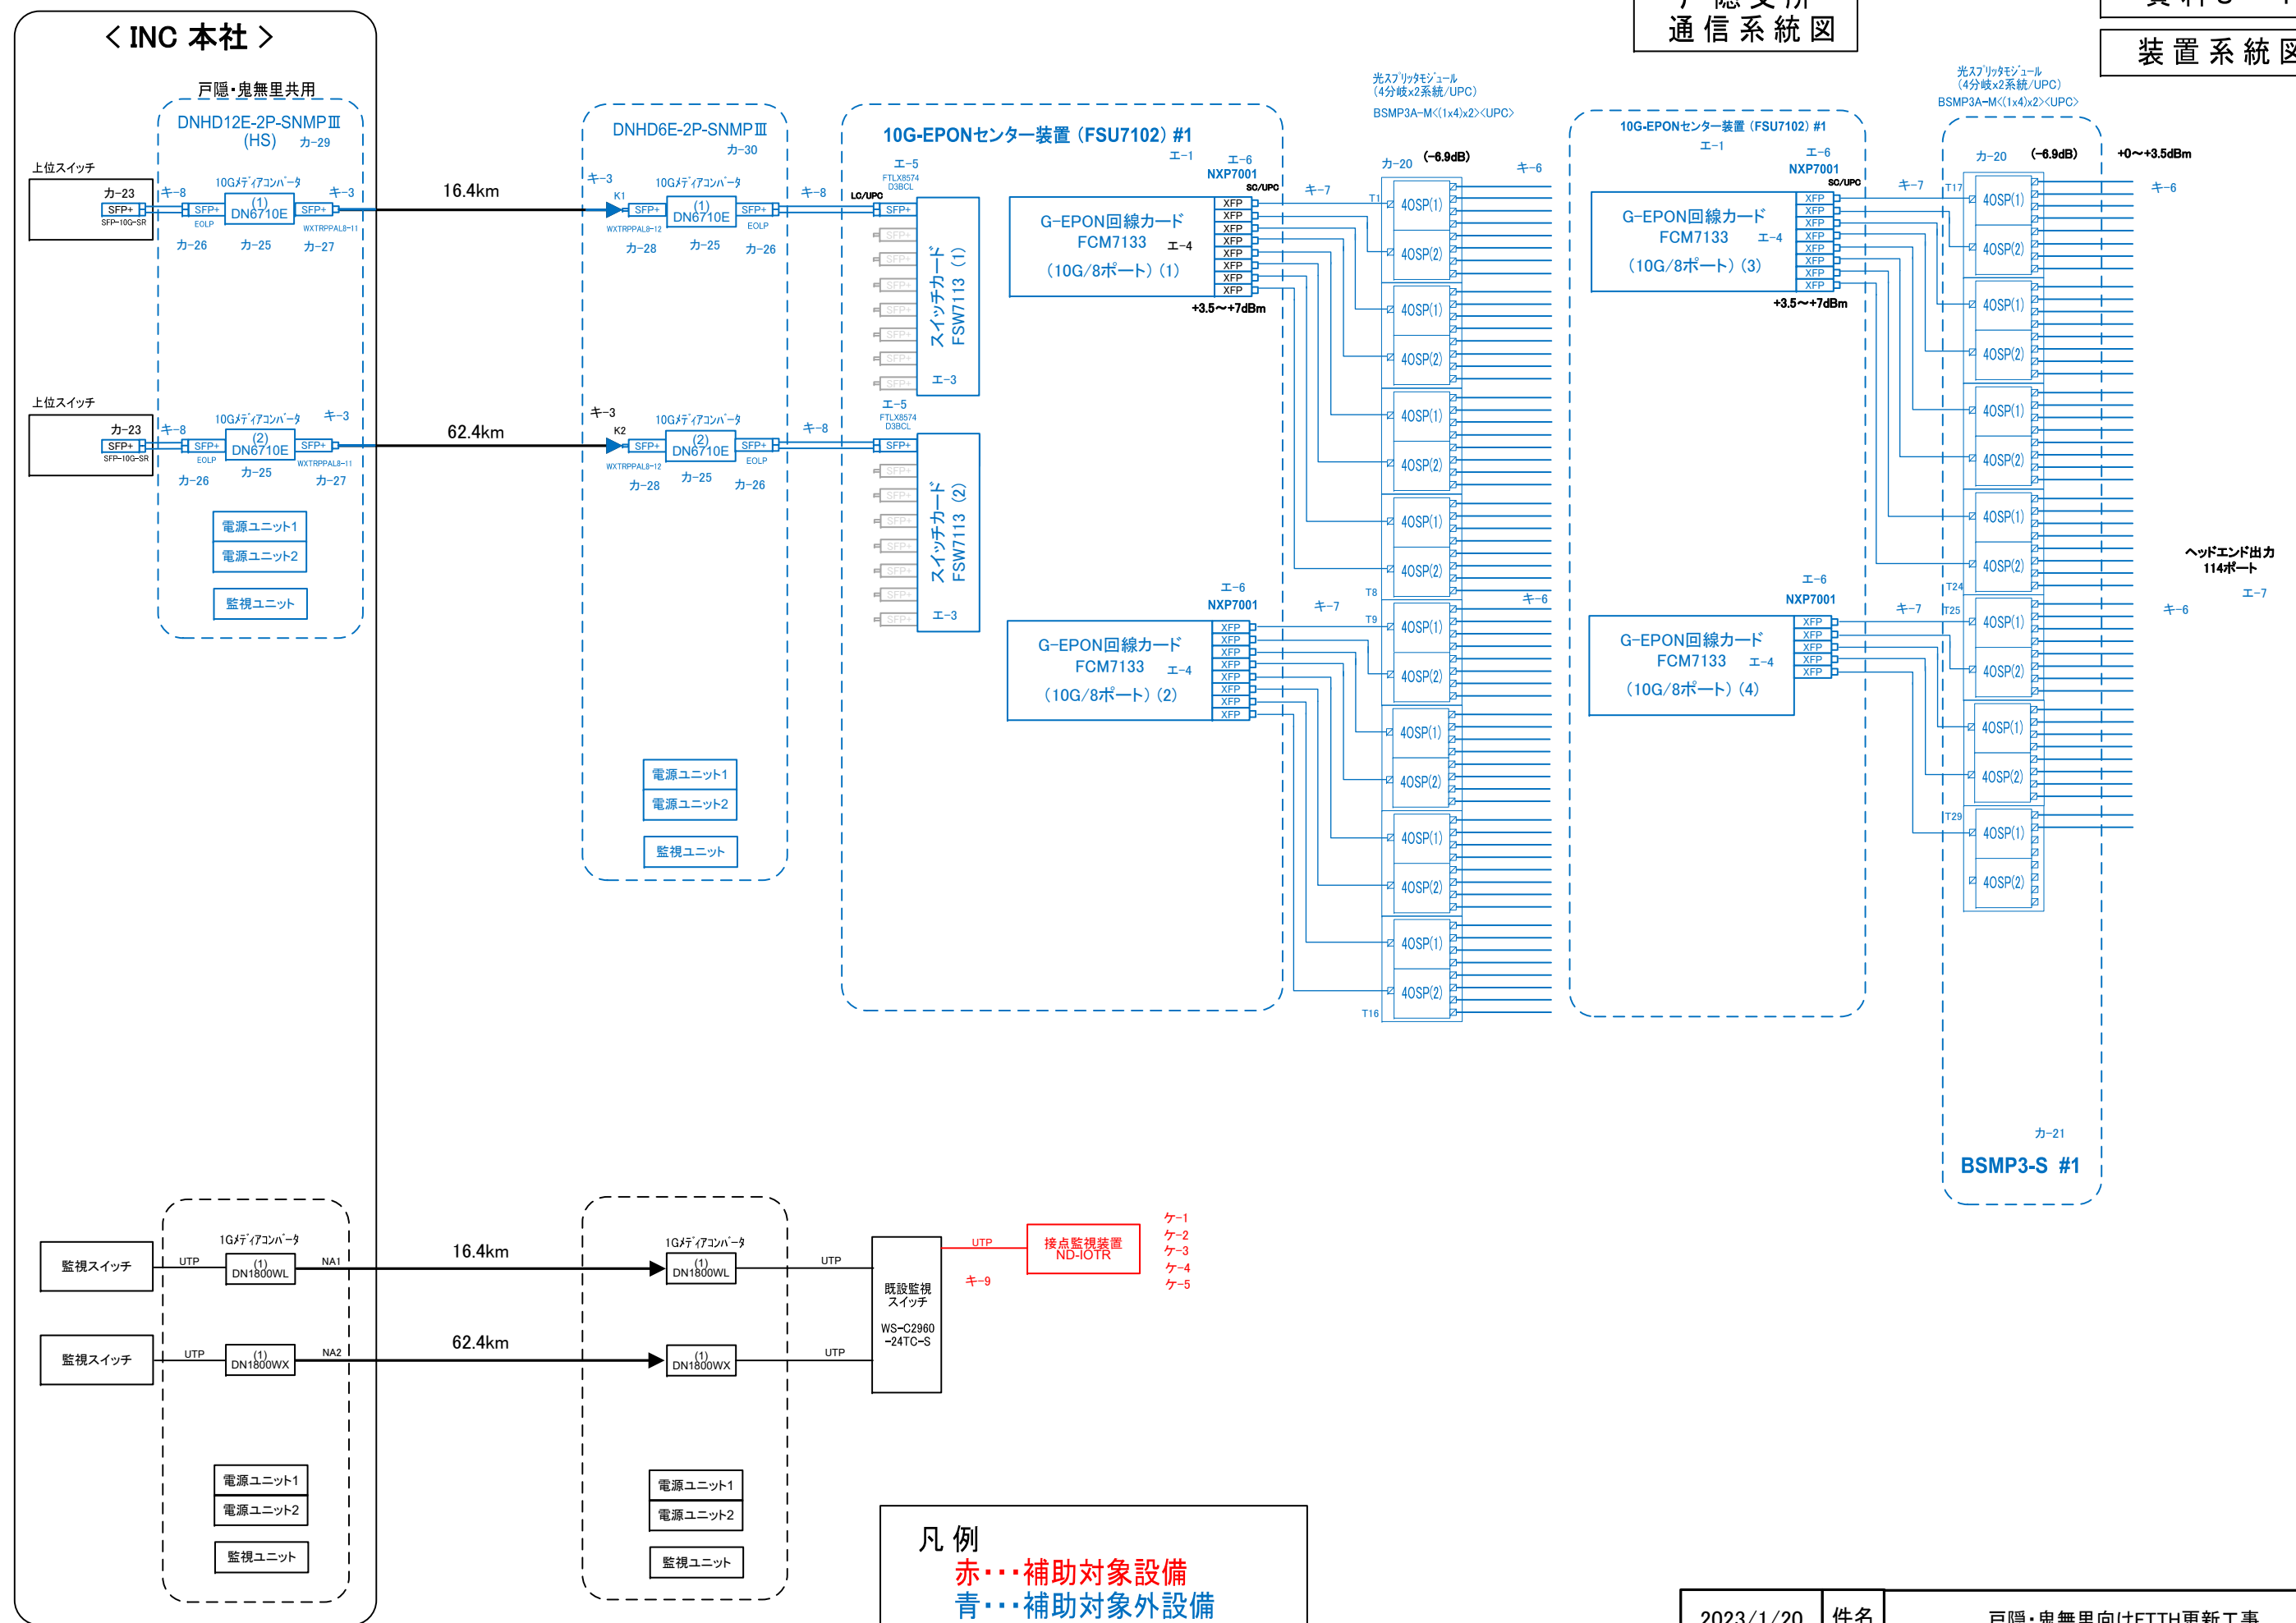

凡例  
 赤・・・補助対象設備  
 青・・・補助対象外設備  
 黒・・・既設設備

2023/1/20	件名	戸隠・鬼無里向けFTTH更新工事
住友電気	図名	【戸隠支所】FTTH通信系設備 系統図

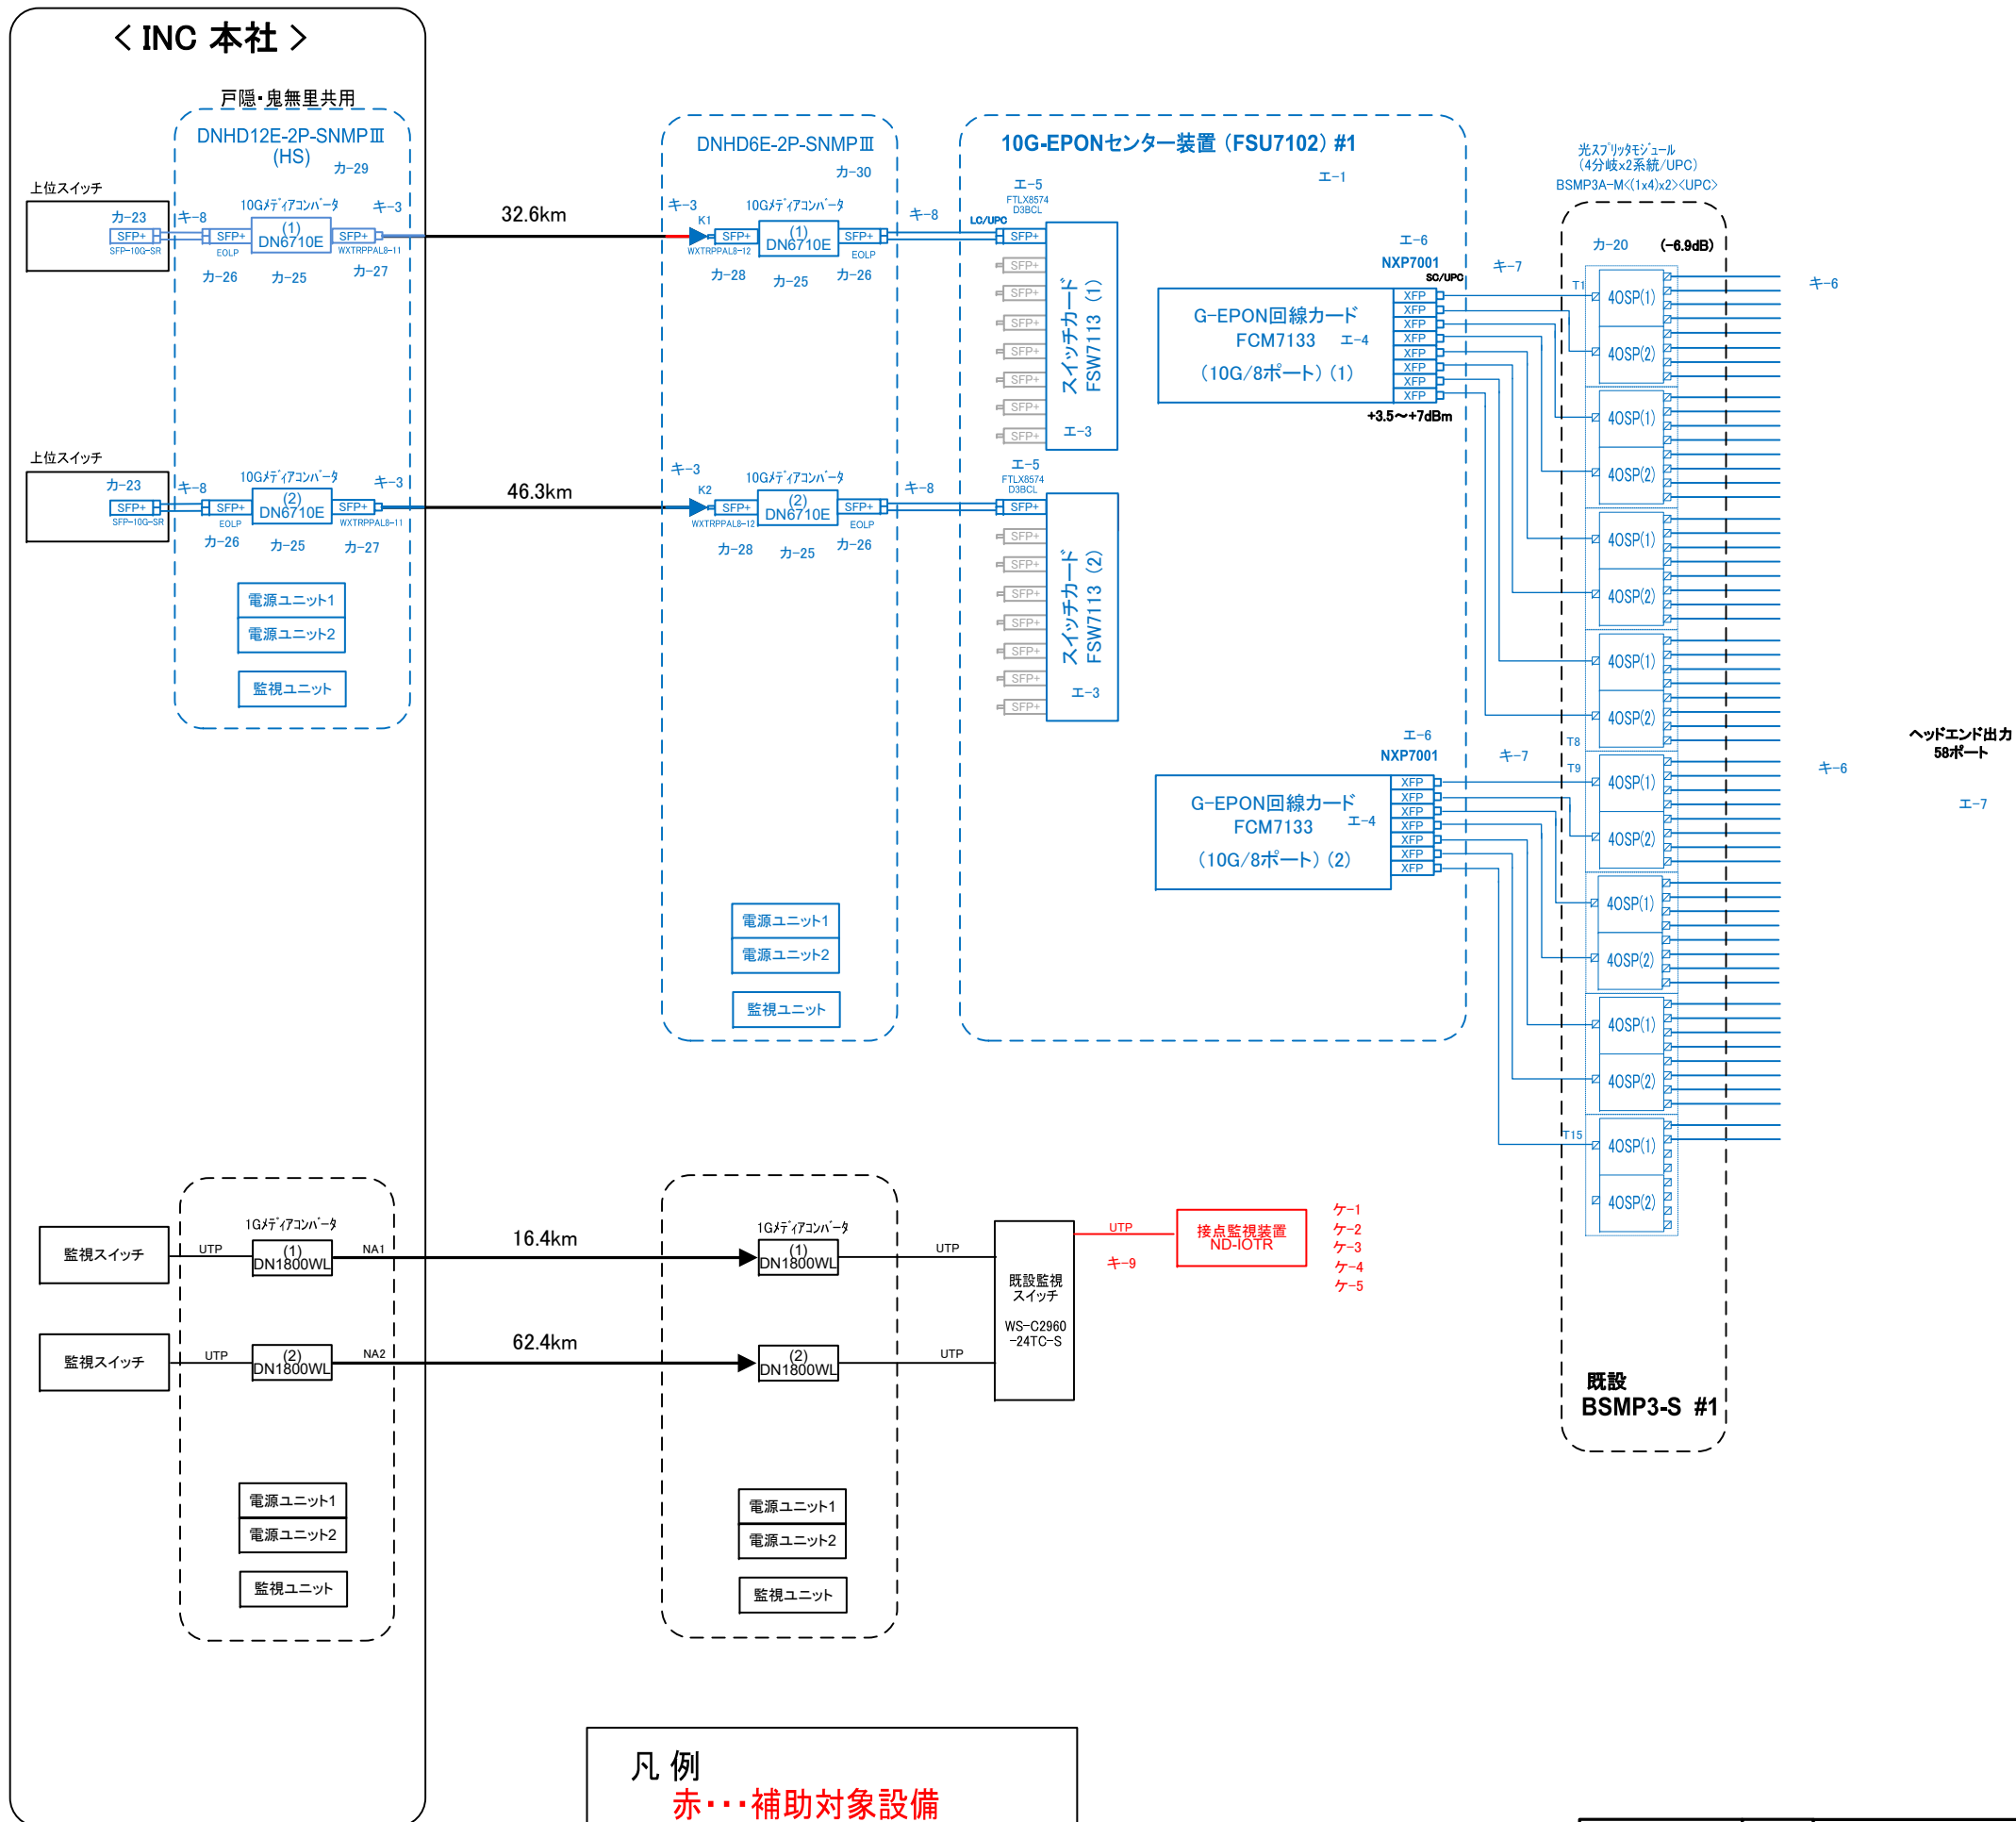

凡例  
 赤・・・補助対象設備  
 青・・・補助対象外設備  
 黒・・・既設設備

2023/1/20	件名	戸隠・鬼無里向けFTTH更新工事
住友電気	図名	【鬼無里支所】 FTTH通信系設備 系統図