




※内部は特記を除き全て仕上・下地共撤去とする。  
 内部仕上撤去は撤去仕上表による。  
 外部仕上撤去は撤去仕上表・立面図による。  
 外部廻り建具撤去は撤去建具表による。  
 ☒☒☒☒ 一躯体撤去部分を示す。  
 家具・備品類撤去は別途。

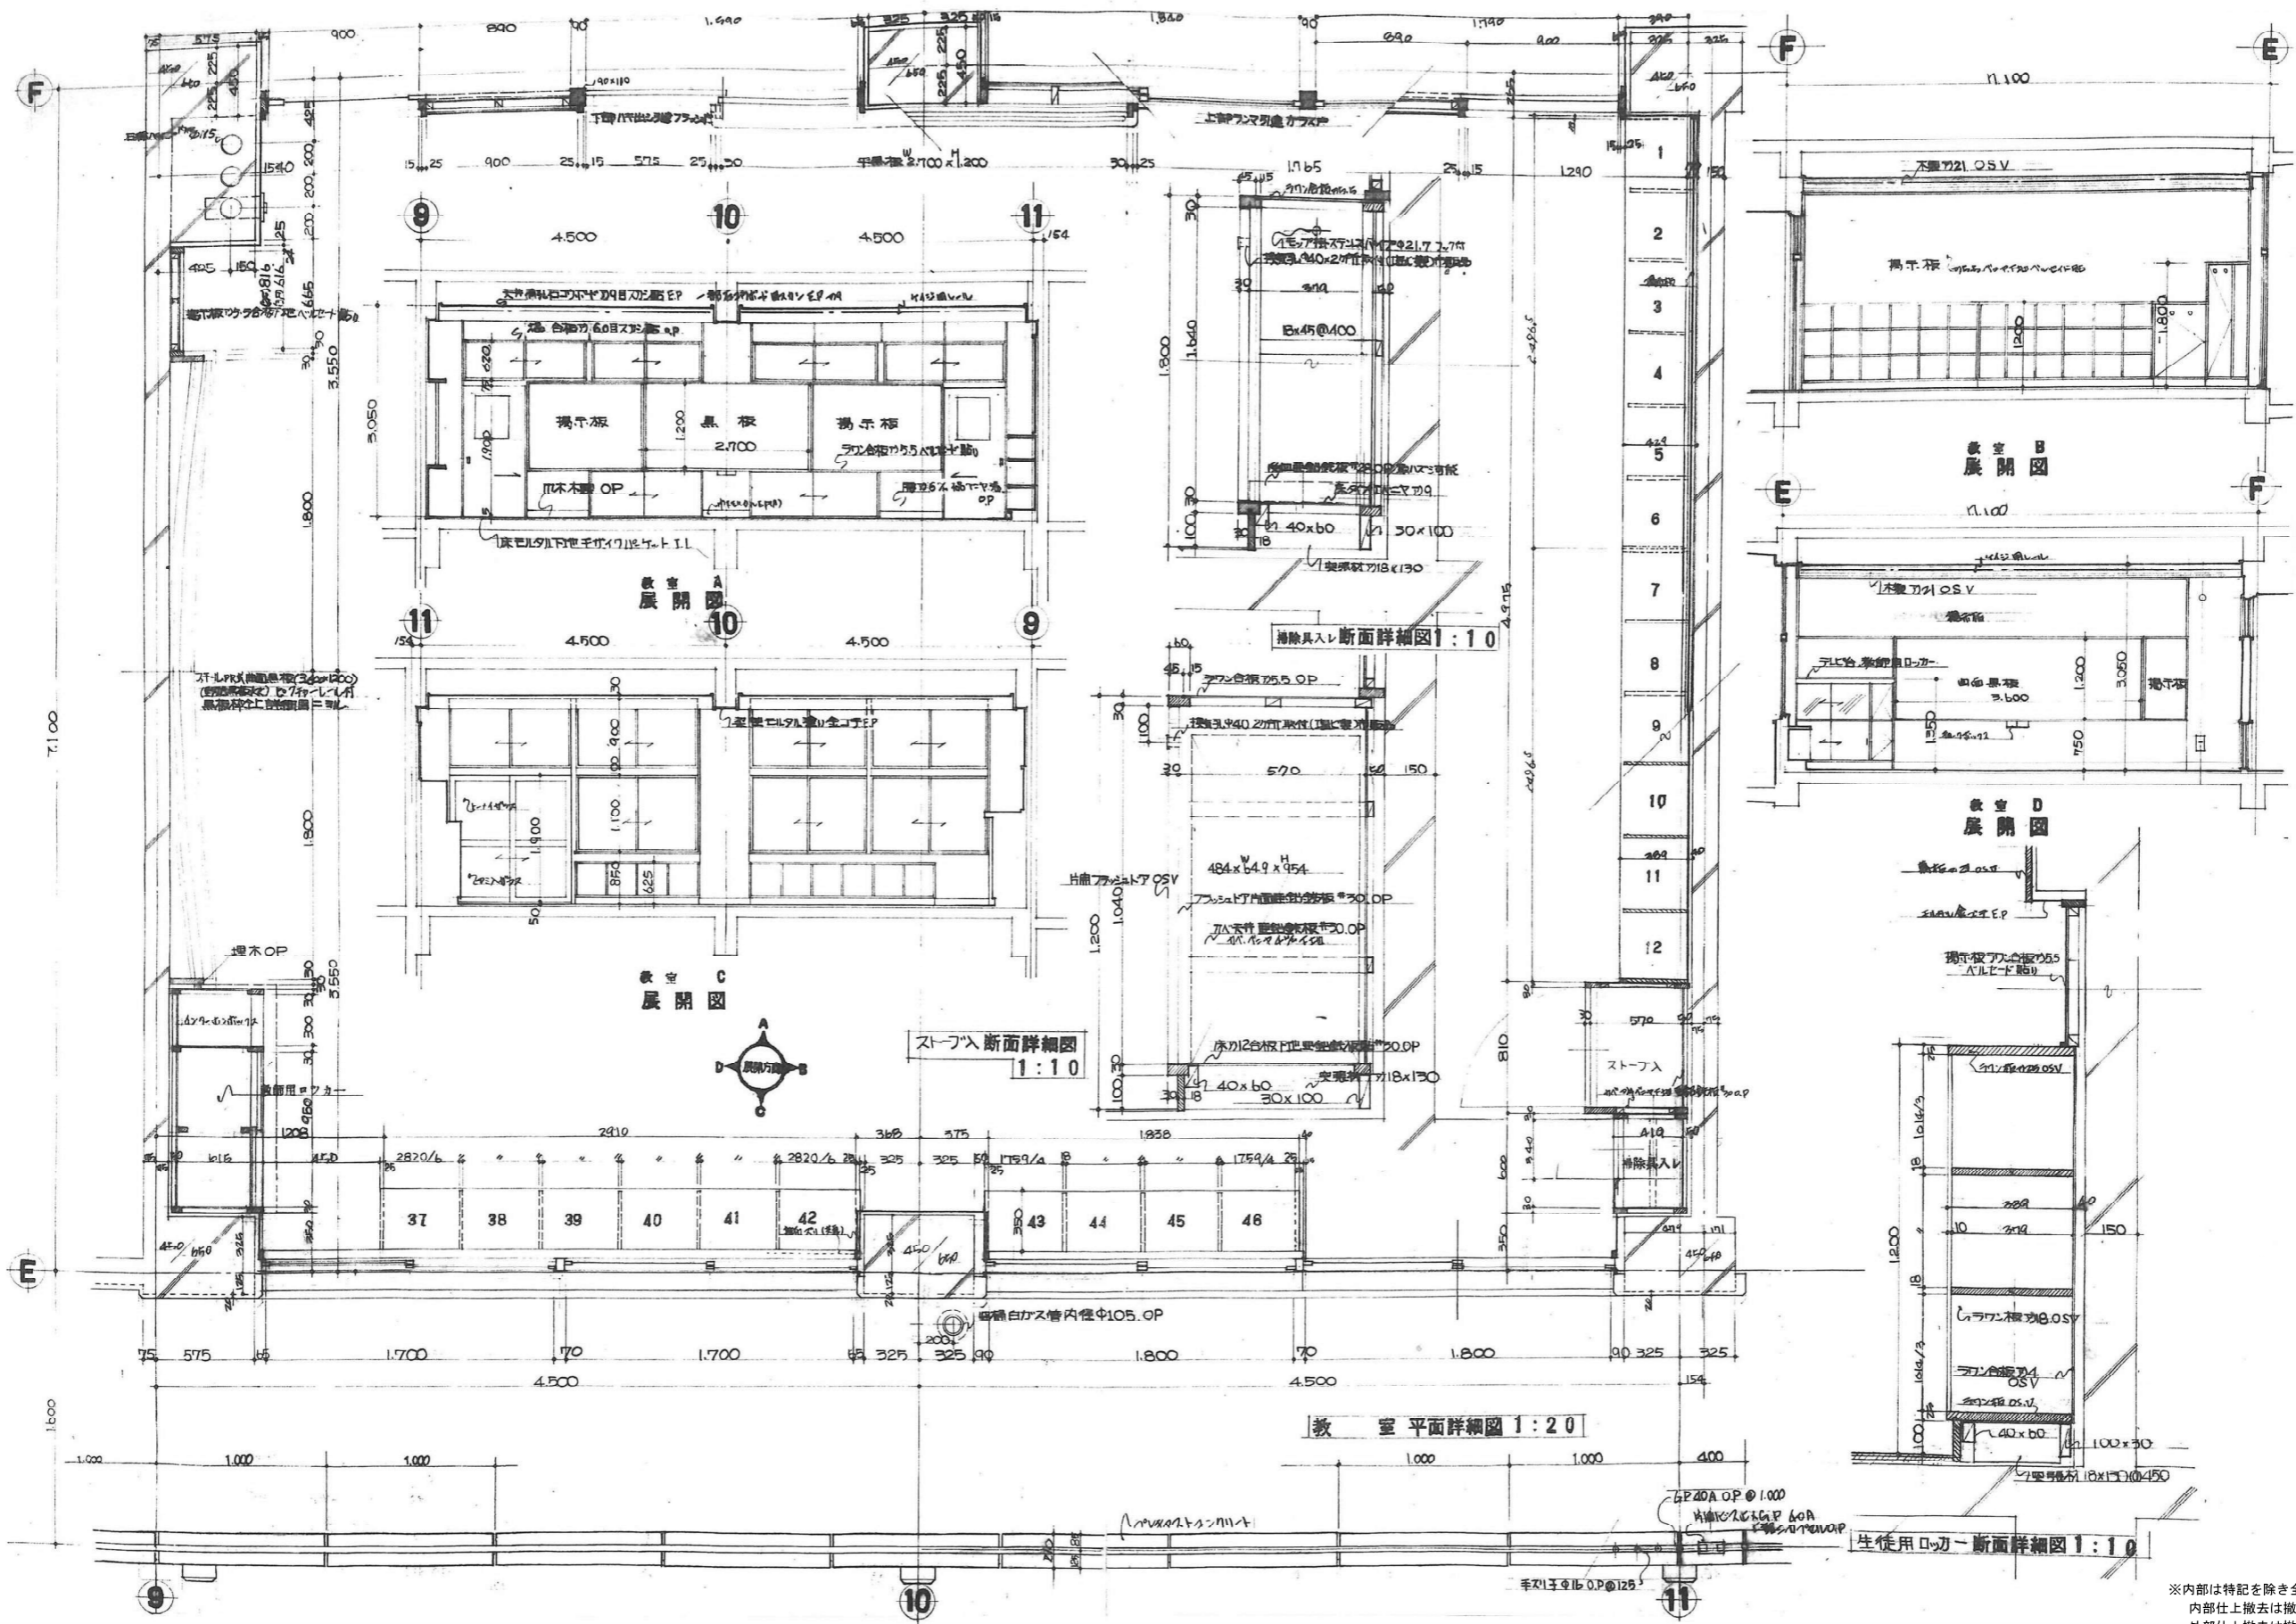

※内部は特記を除き全て仕上・下地共撤去とする。  
 内部仕上撤去は撤去仕上表による。  
 外部仕上撤去は撤去仕上表・立面図による。  
 外部廻り建具撤去は撤去建具表による。  
 ☒☒☒☒ 一躯体撤去部分を示す。  
 家具・備品類撤去は別途。

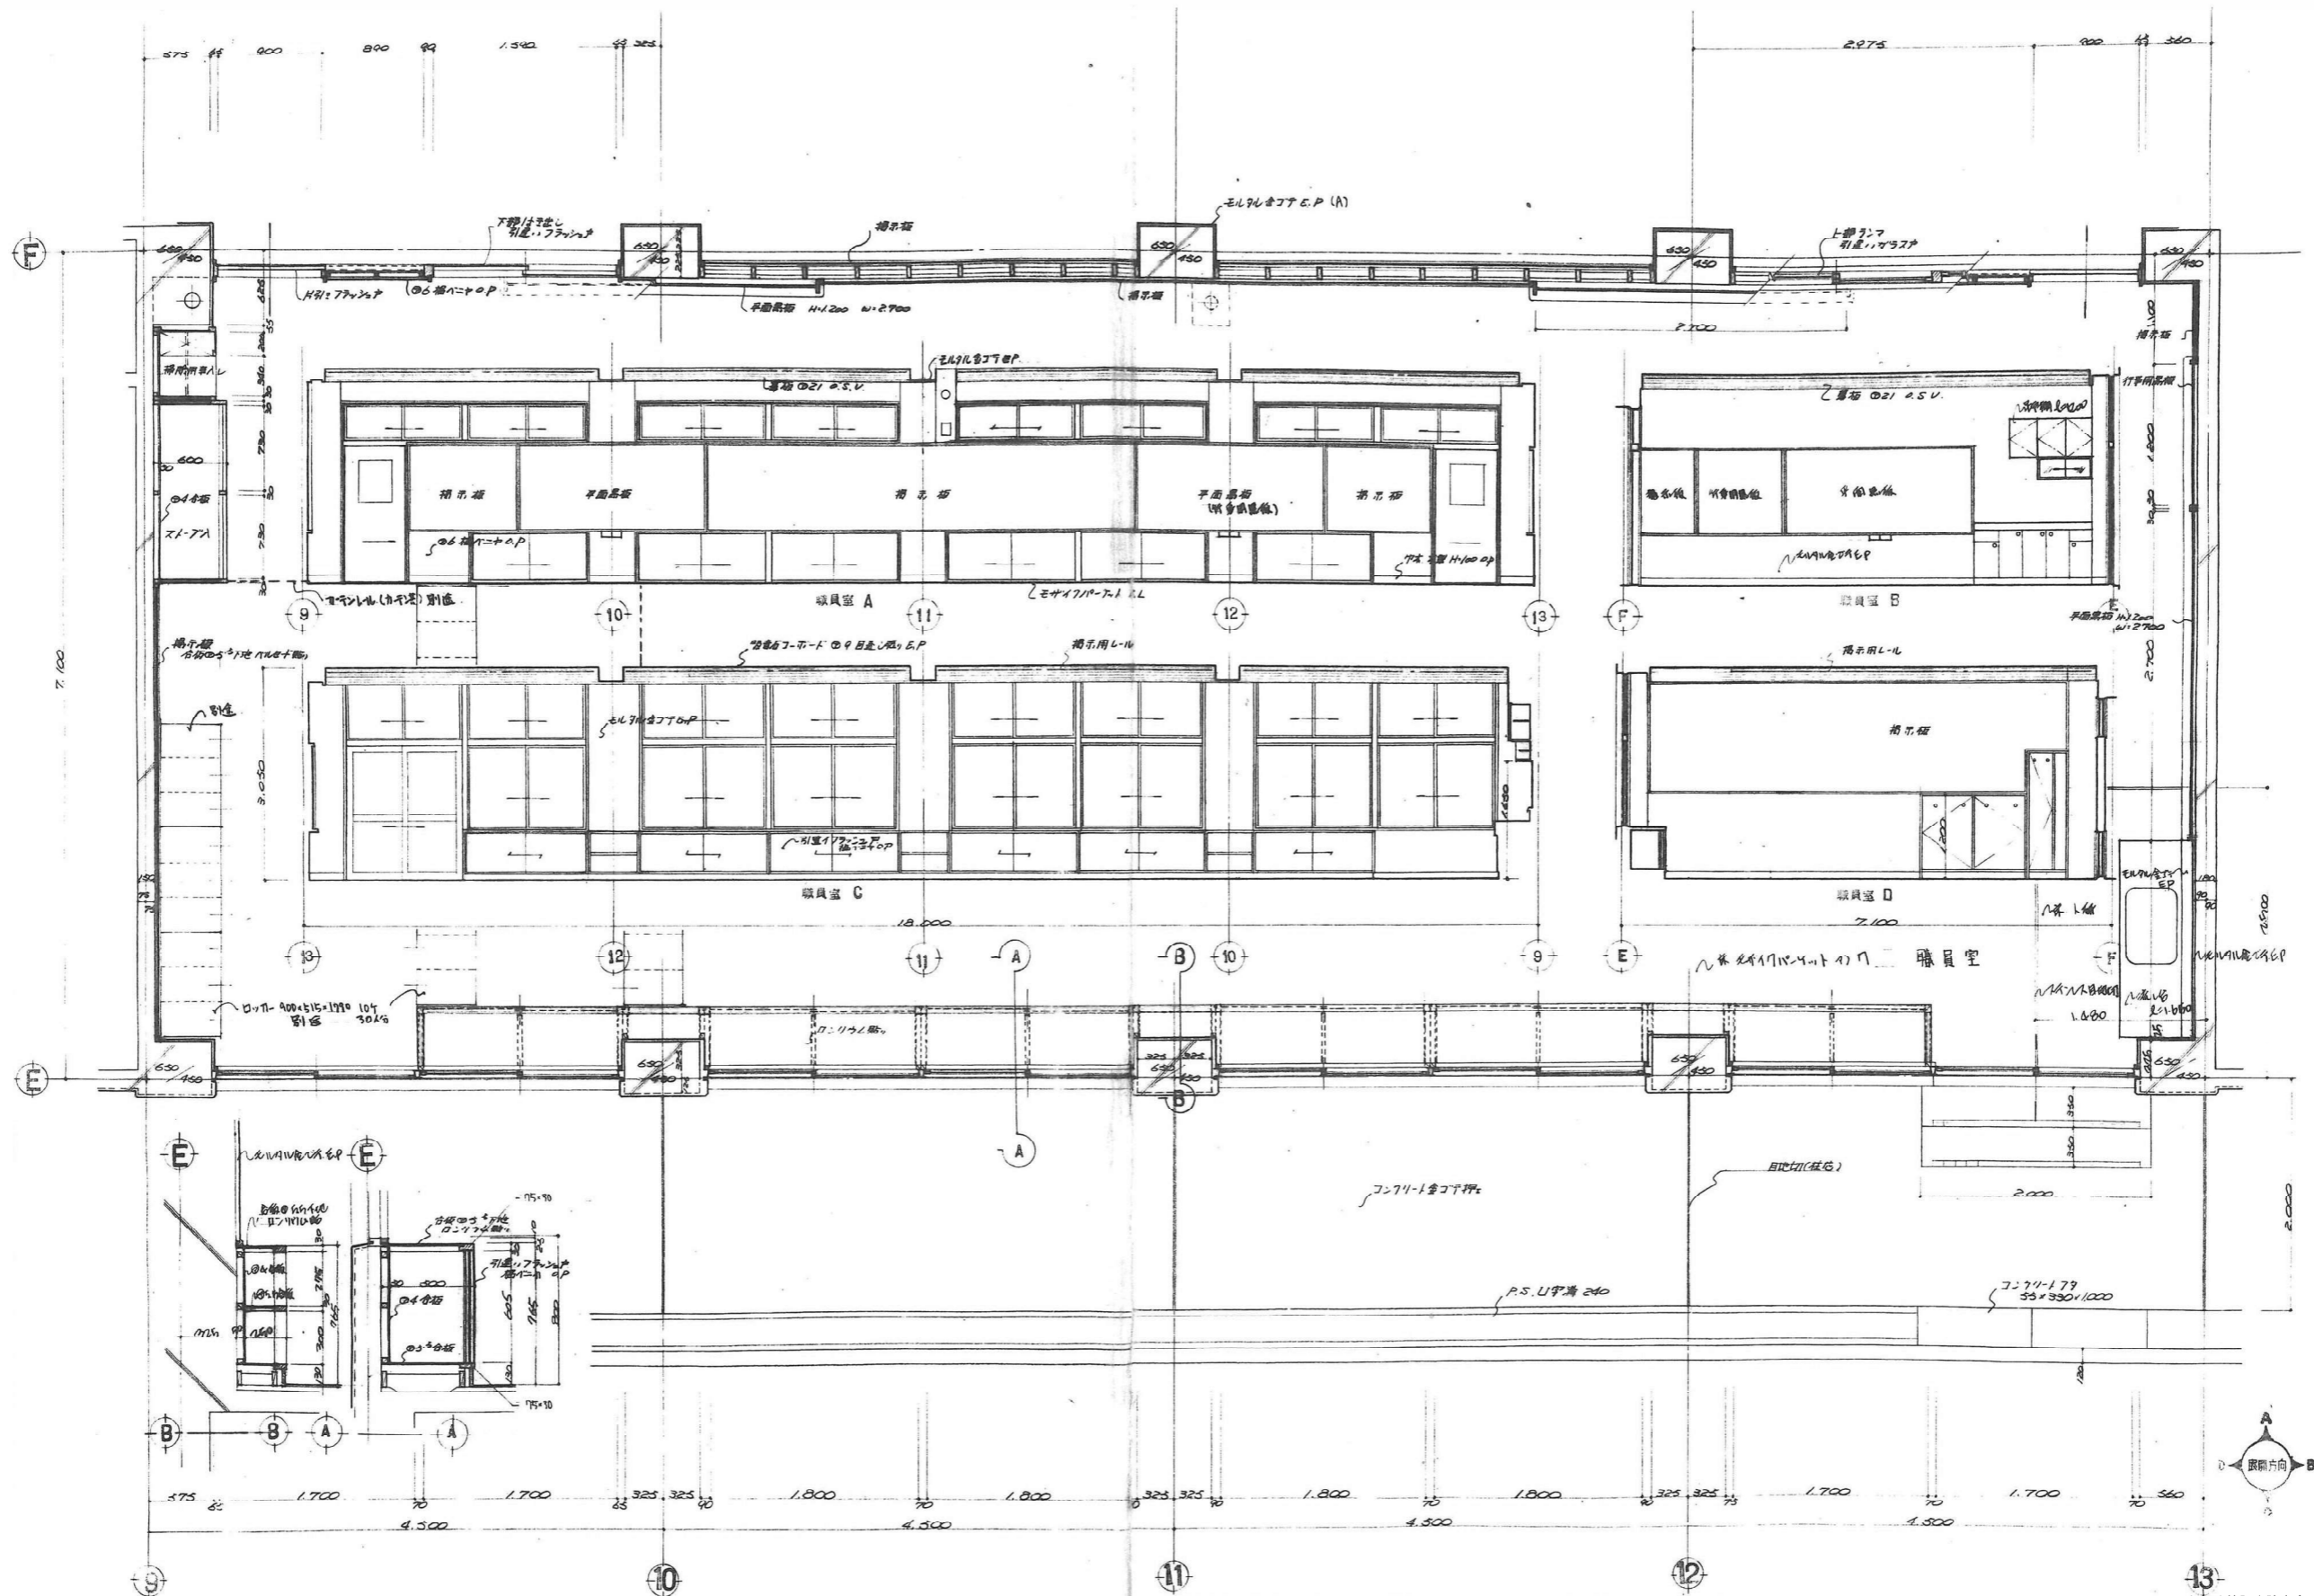

※内部は特記を除き全て仕上・下地共撤去とする。  
 内部仕上撤去は撤去仕上表による。  
 外部仕上撤去は撤去仕上表・立面図による。  
 外部廻り建具撤去は撤去建具表による。  
 ☒ 一躯体撤去部分を示す。  
 家具・備品類撤去は別途。

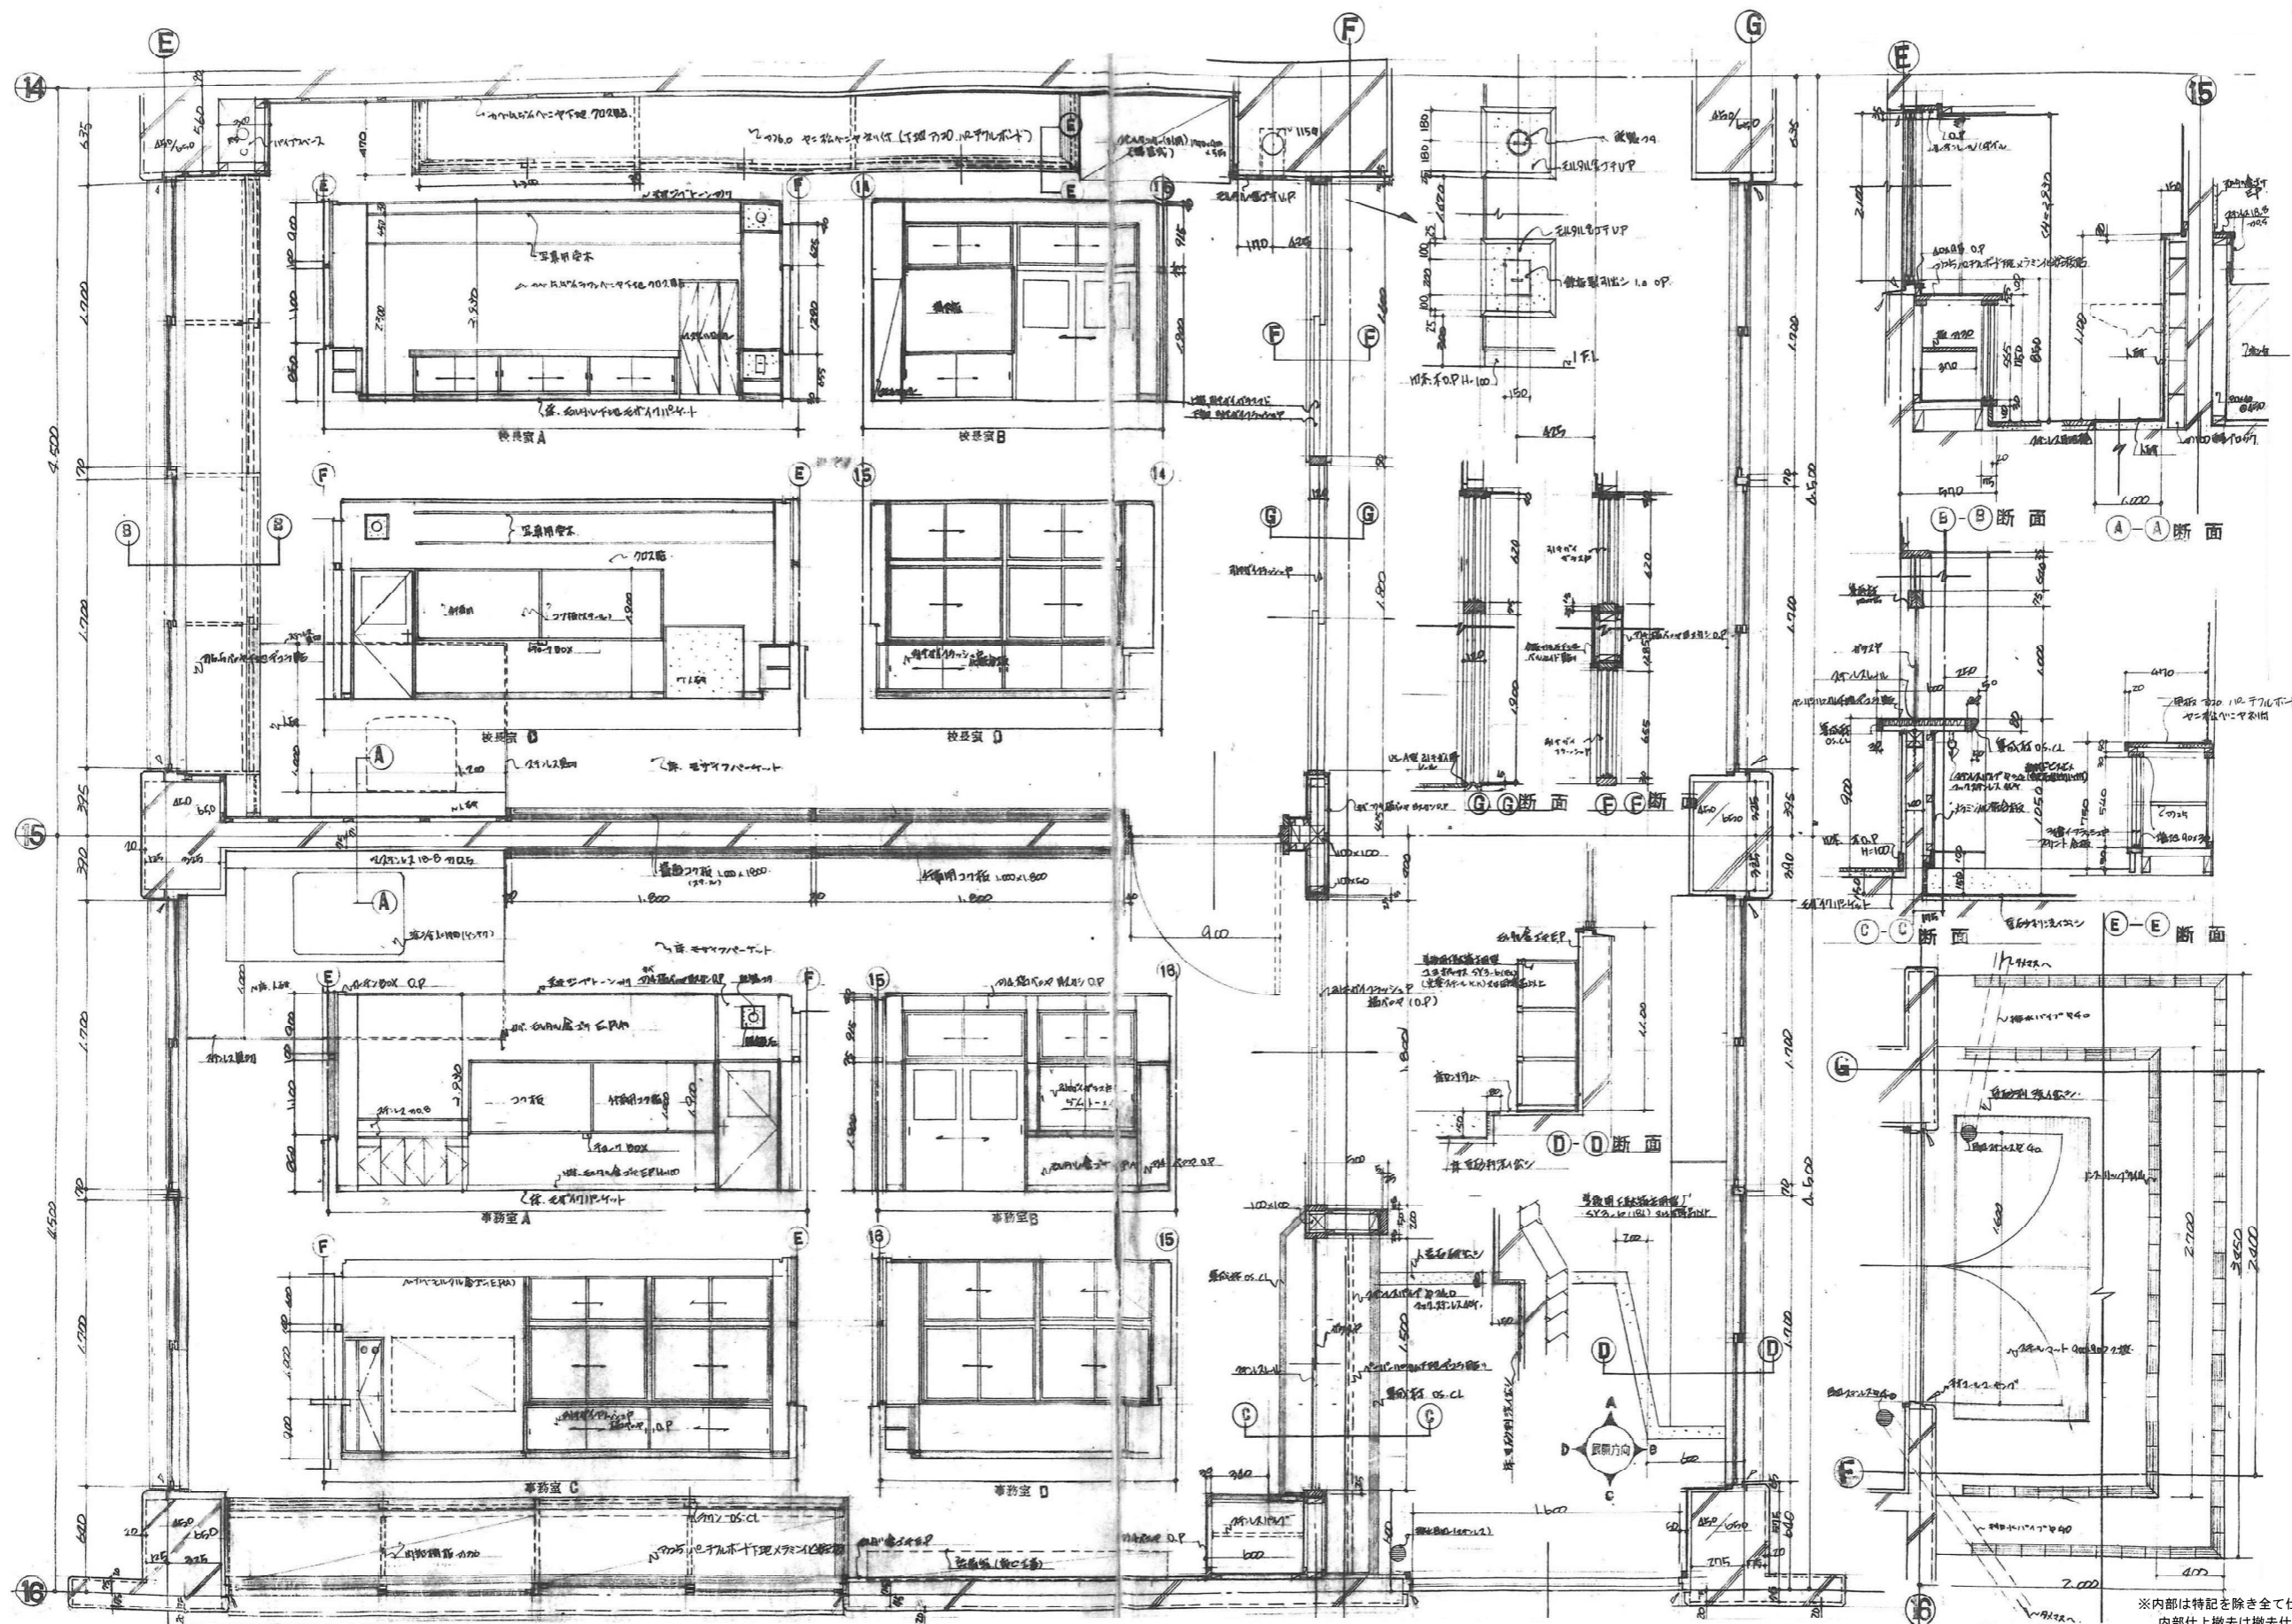

※内部は特記を除き全て仕上・下地共撤去とする。  
 内部仕上撤去は撤去仕上表による。  
 外部仕上撤去は撤去仕上表・立面図による。  
 外部仕上撤去は撤去建具表による。  
 ☒ 一躯体撤去部分を示す。  
 家具・備品類撤去は別途。