


犀川浄水場9号・10号井戸取水ポンプ更新工事 位置図

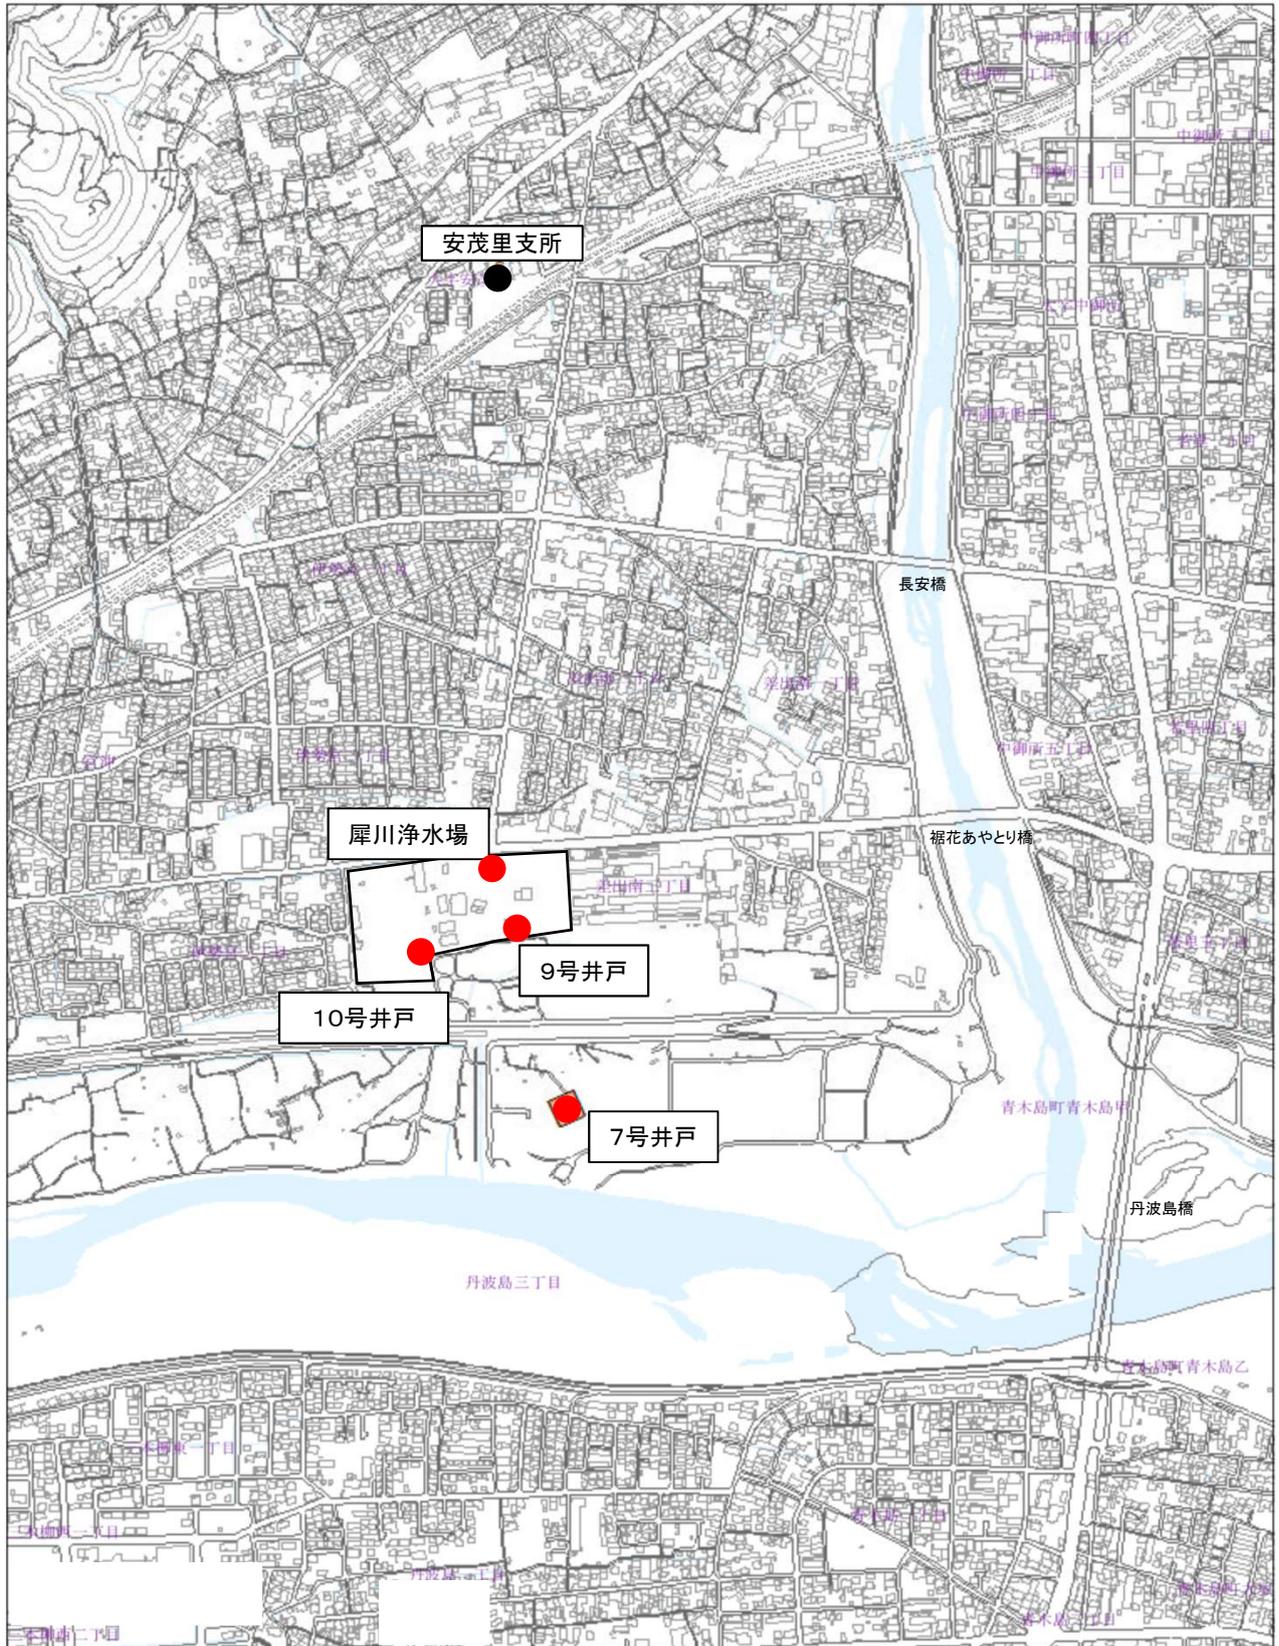

長野市上下水道局

2021/02/16 14:55:20



1:10,000

0

150

300

600 m