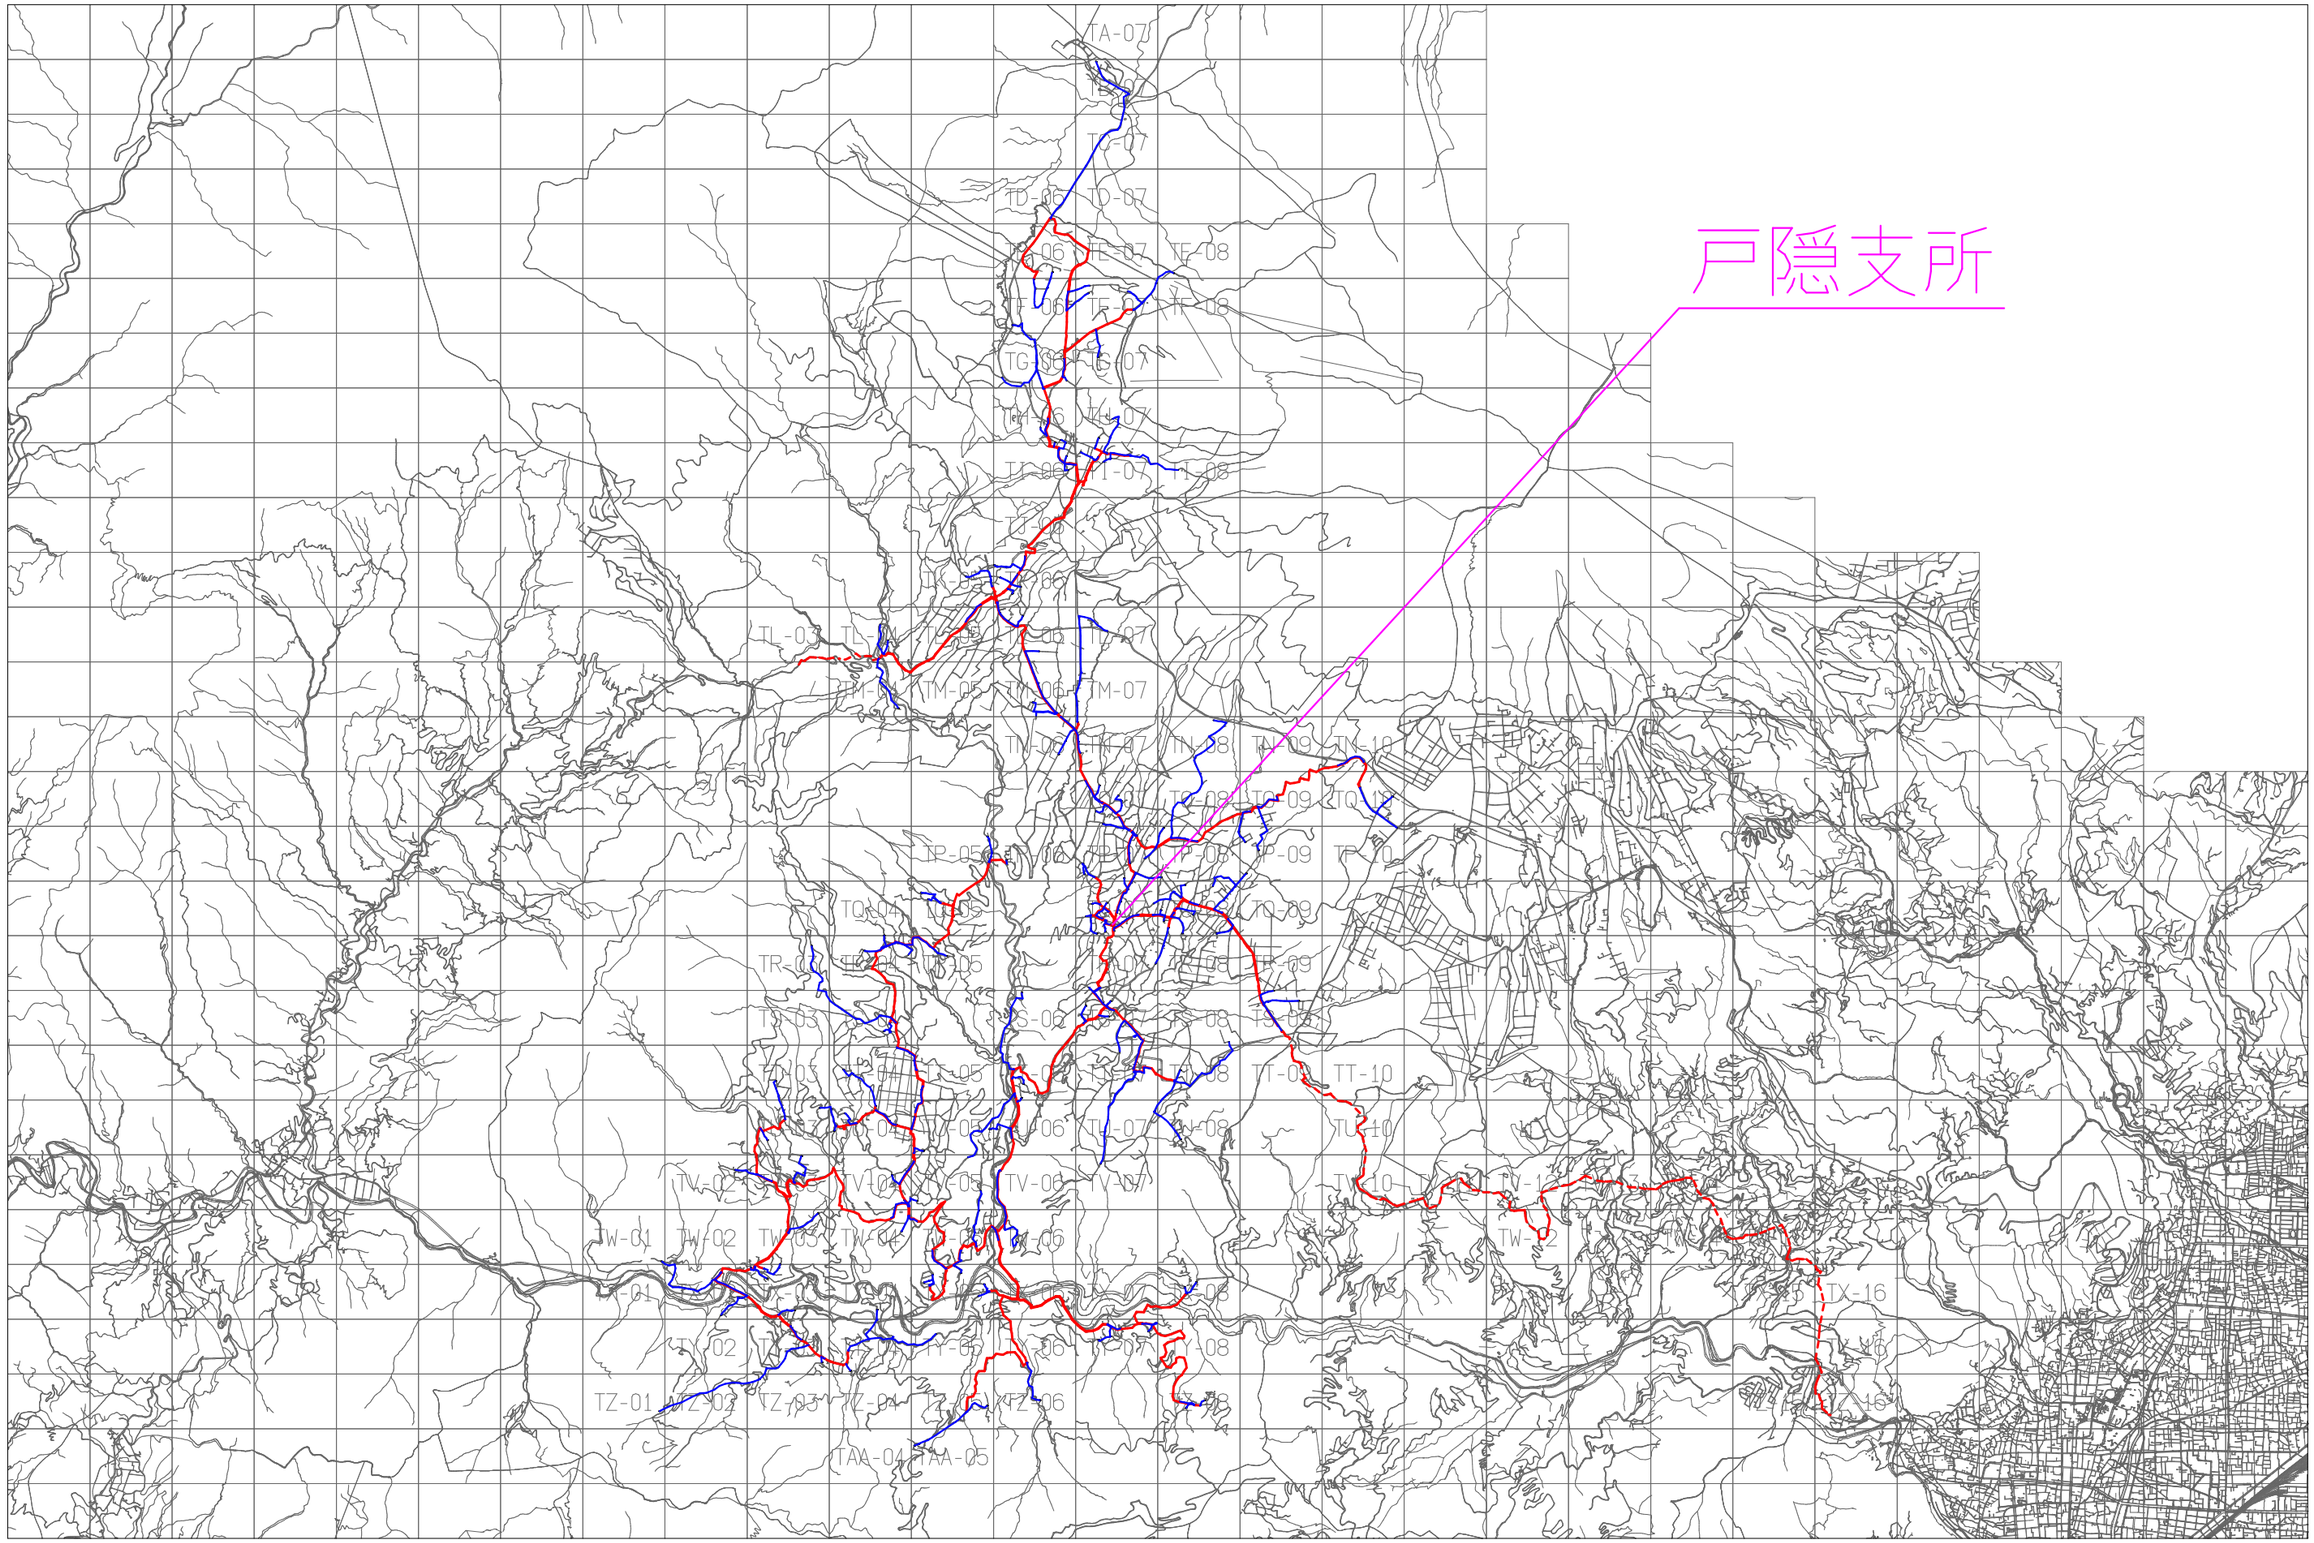

シンボル	内　　容	シンボル	内　　容	シンボル	内　　容
HEAD END / END	ヘッドエンド／ＦＤＦ	8	８分岐子カプラクロージャ		ＦＴＴＨ連絡線
	幹線クロージャ		延長クロージャ		ＦＴＴＨ幹線
4	４分岐親カプラクロージャ				ＦＴＴＨ分岐線
4-8	４分岐親＋８分岐子カプラクロージャ				通信用引込線

	1	

業務名	長野市戸隠・鬼無里 情報通信施設光化工事		図面名称	幹　線　線　路　図	
企業名	シーテック・日本電気通信工業 特定建設共同企業体	図面番号	1	縮尺	
				作成日	２０２５年２月１４日