


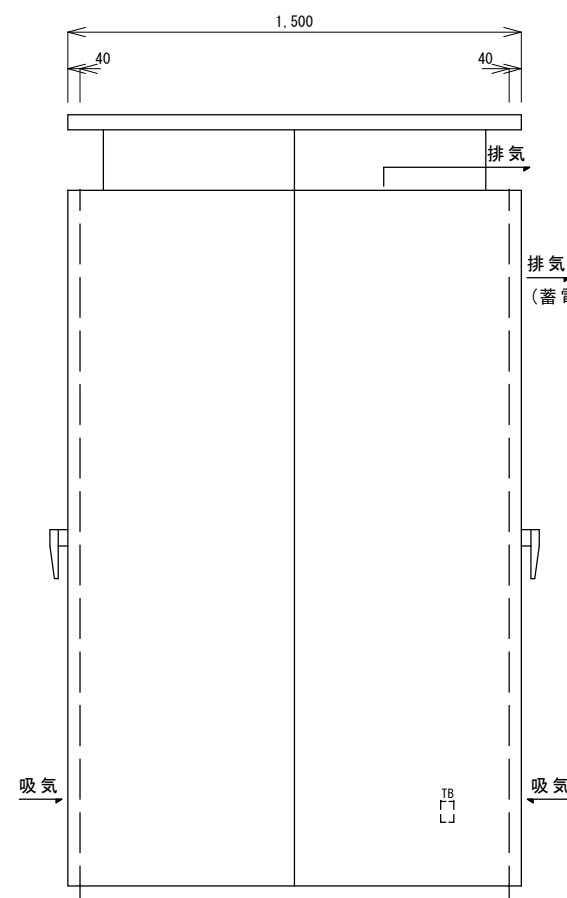


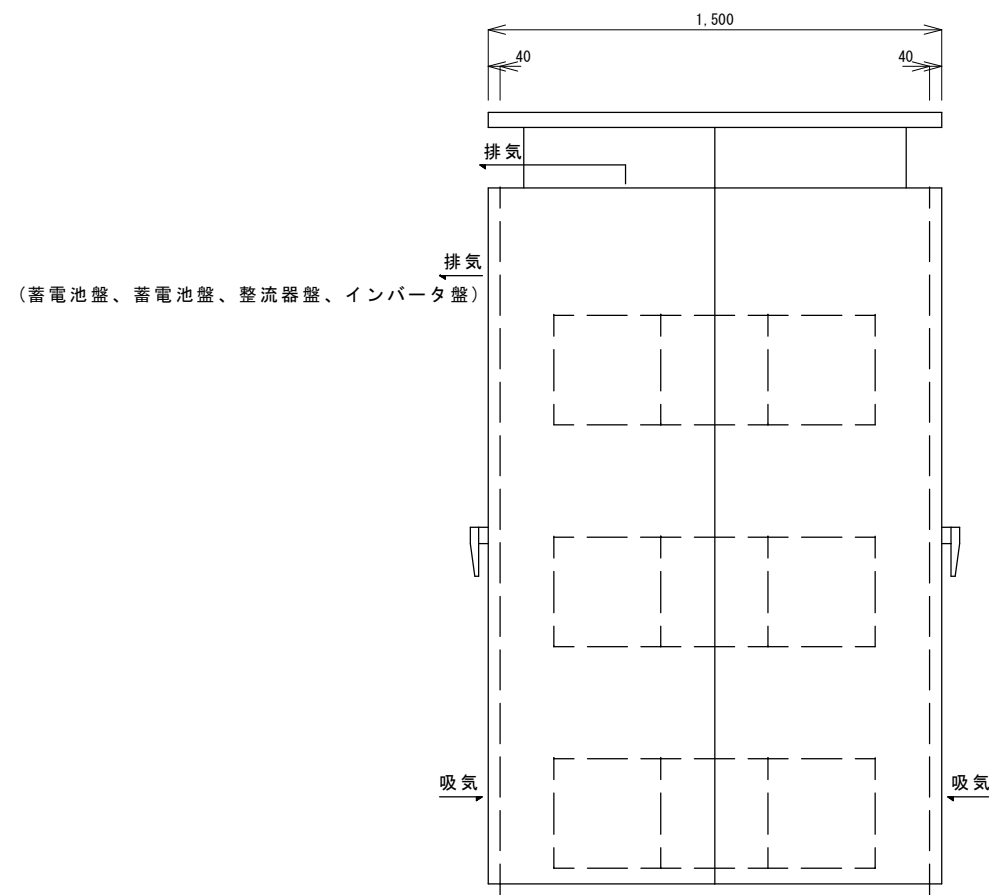

工 事 名	犀川浄水場無停電電源装置更新工事		係 長			補 佐			課 長	
工事場所	長野市差出南三丁目									
図面名称	電気室平面図		設 計		照 査		係			
縮 尺 : 図 示		図面番号 1								
長野市上下水道局 浄水課										

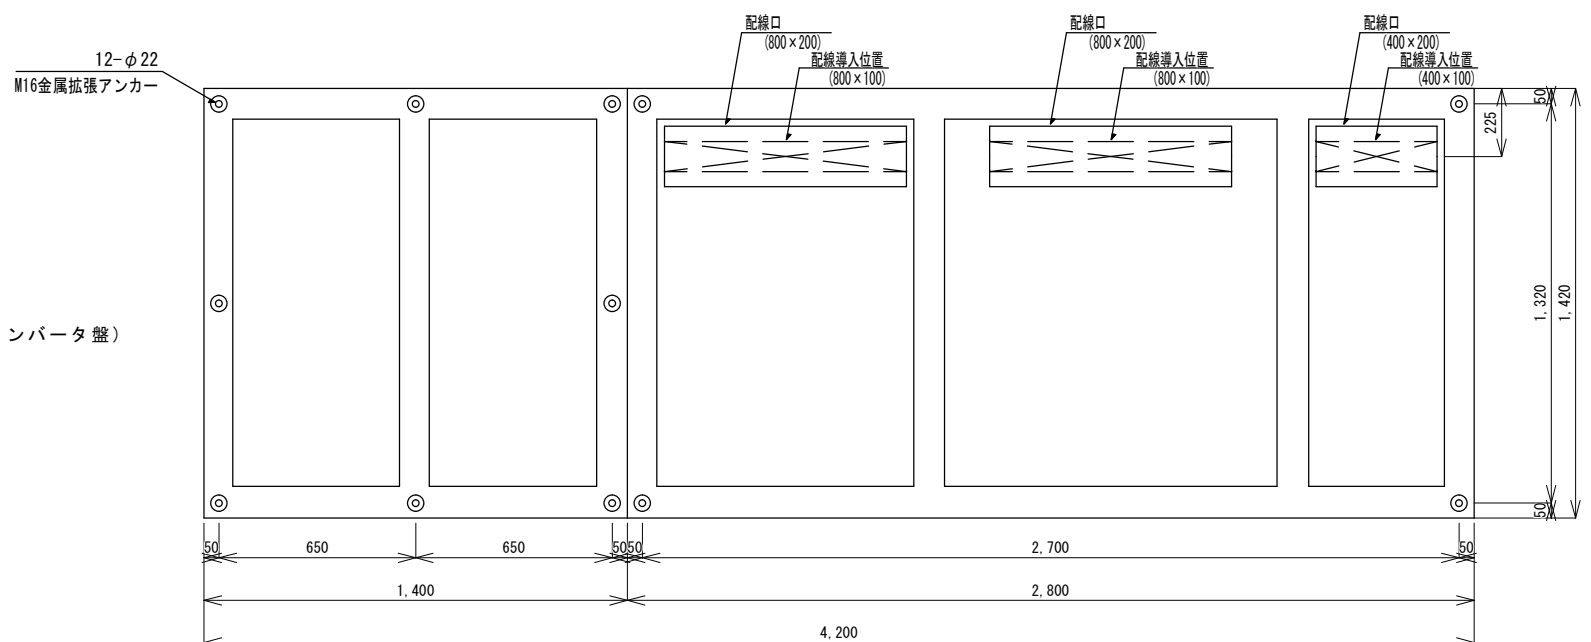

記号	銘板記載文字
NP1	蓄電池盤
NP2	蓄電池盤
NP3	整流器盤
NP4	インバータ盤
NP5	出力盤
NP6	蓄電池設備

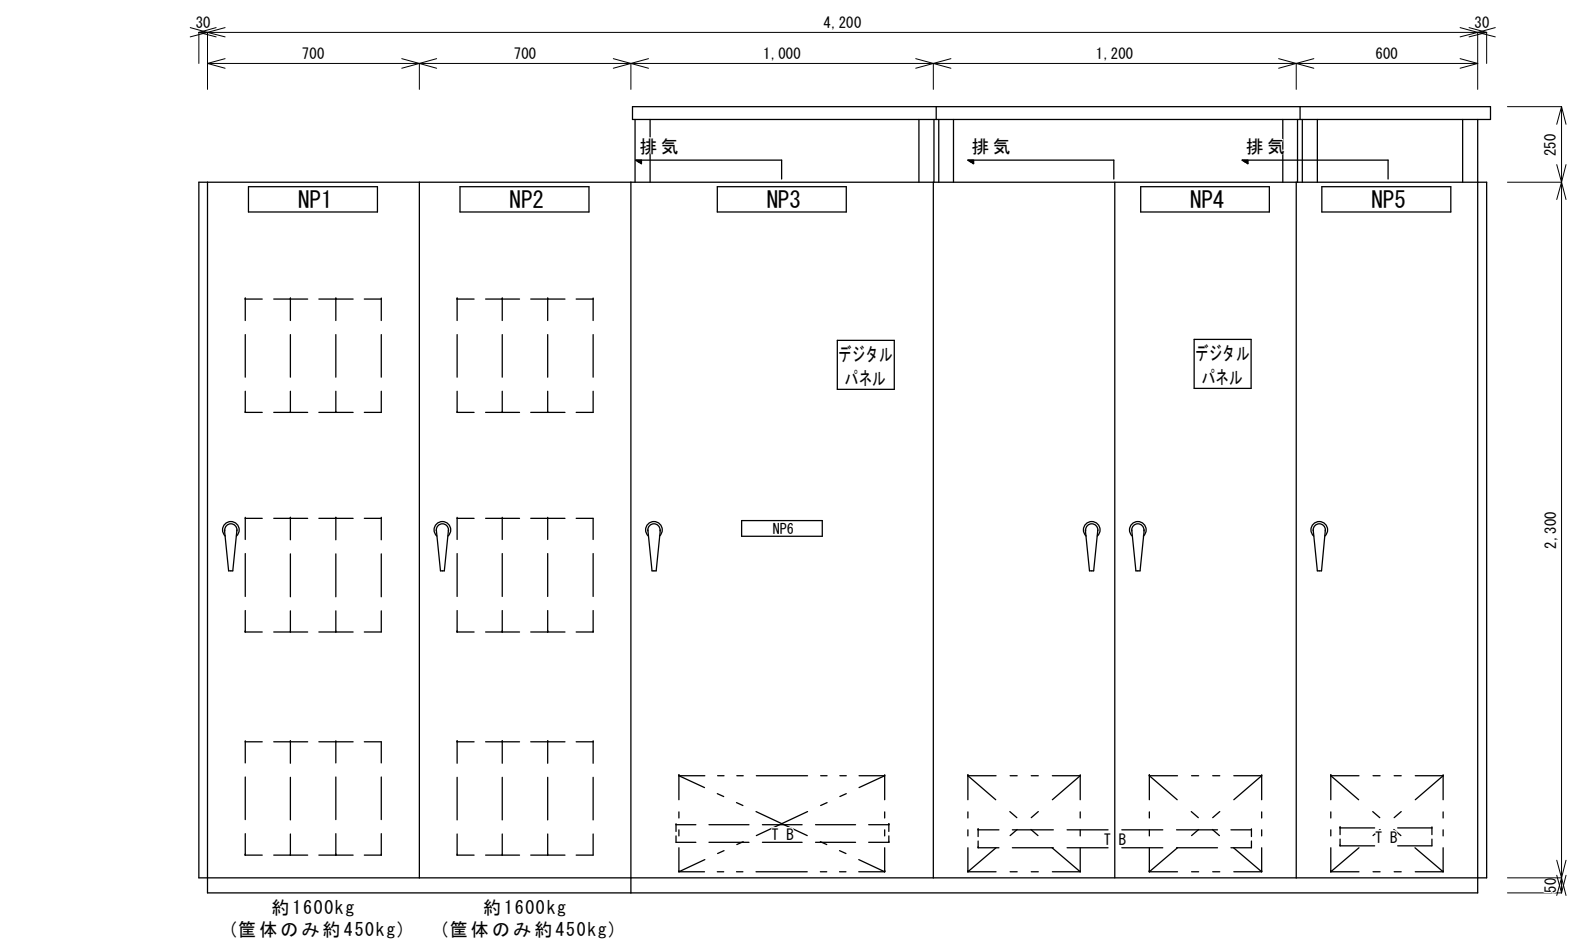

※既存フリーアクセス床支柱の接着剤にアスベスト
(クリソタイル 質量分率5-50%) 含有のため、適法処分のこと。

工 事 名	犀川浄水場無停電電源装置更新工事		係 長			補 佐			課 長	
工事場所	長野市差出南三丁目									
図面名称	機器参考姿図		設 計		照 査		係			
縮 尺 : 図 示		図面番号 2								
長野市上下水道局 浄水課										



蓄電池盤	×	○
蓄電池盤	×	○
整流器盤	○	○
インバータ盤	×	○
出力盤	×	○

工 事 名	犀川浄水場無停電電源装置更新工事		係 長				補 佐			課 長	
工事場所	長野市差出南三丁目										
図面名称	更新単線結線図		設 計		照 査		係				
縮 尺 : 図 示		図面番号 4									
長野市上下水道局 浄水課											