



●昇降機設備	● 定員・積載 ● 速度・停止箇所 ● その他	6人 450kg 45m/min 4停止(1階～4階) ○ 乗場遮煙性能 ○ 利用者制限機能 ● 耐震安全性分類 (○ S14 ● A14) ● 管制運転 (● 地震時 ● 火災時 ● 停電時 ● ビット冠水時) ● インターホン ● かご内手すり (● 左右 ● 背面) ● かご内鏡	● 電子納品に関する事項 (試行) ● 申請及び届出	○ 適用する ● 適用しない(国庫補助事業による工事) 竣工書類の電子納品について、受注者が電子媒体の提出を希望し、発注者(長野市の工事担当課)がこれを認めた場合に適用する。 電子納品は「工事書類の電子納品に関する運用の手引き」に基づくものとする(図面関係、写真関係のみ)。なお、電子納品における書類の作成費用等は工事費の諸経費(共通仮設費の率分)に含まれ、検査に要する費用においても受注者の負担とする。 本工事に係る申請及び届出の要不要を取りまとめ、工事着手前に監督職員に報告書の提出を行うこと。また、申請先で不要と判断されたものについては、回答の日付及び申請先の担当者を明記すること。 (1) 空調・換気・給湯設備 ○ 『長野市公害防止条例』に伴う騒音に係る特定施設の届出 ・ 空気圧縮機及び送風機(原動機の定格出力3.75kW以上7.5kW未満) ・ 冷凍冷蔵用ガス圧縮機(原動機の定格出力7.5kW以上) ・ 空調用ガス圧縮機(原動機の定格出力7.5kW以上) ○ 『長野市火災予防条例』に関する届出 (2) 給水・排水設備 ○ 長野市上下水道局『給水装置・排水設備工事指針』に従う各種申請 ・ 給水装置工事確認票及び排水設備工事確認票の掲示 ○ 長野県企業局『給水装置設計施工基準』に従う各種申請 ○ 作業の騒音・振動に関する特定建設作業の届け出(バックホウ等の使用) (3) 消火設備 ○ 消防法上規定されている申請・届出・検査 (4) 撤去工事 ● アスベスト除去作業の届出 (5) 昇降機設備 ○ 昇降機設備 計画通知書(昇降機)・確認申請書(昇降機)
	● 撤去内容 ● 発生材の処理 ○ フロン回収	● 撤去内容は図示による。 ○ 特別管理産業廃棄物は(○ ○ ○)とする。 ○ 再資源化を図るものは(○ ○ ○)とする。 ● 構外撤出適法処理をし、 manifests票、E票の写しを提出する。 なお、少量(2t車1台程度)の場合は、自社保管場所にて保管後適正処分も可とする。 ○ 業務用冷凍空調機器の廃棄については、関係法令に基づき行程管理制度によって登録業者にフロン回収運搬をさせ、許可業者に処理を行わせ、委託確認書及び引取証明書の写しを提出する。		
●その他	● 情報共有システム	本工事は、情報共有システムを利用できる工事である。利用にあたっては、長野市情報共有システム実施要領により行う。 利用するシステムは「長野市情報共有システム機能仕様書」を満たすものから受注者が選択し、事前に監督員の承諾を受けるものとする。 情報共有システム利用に要する費用(登録料及び利用料)は、共通仮設費の積み上げによる算定とし、設計変更により対応する。		

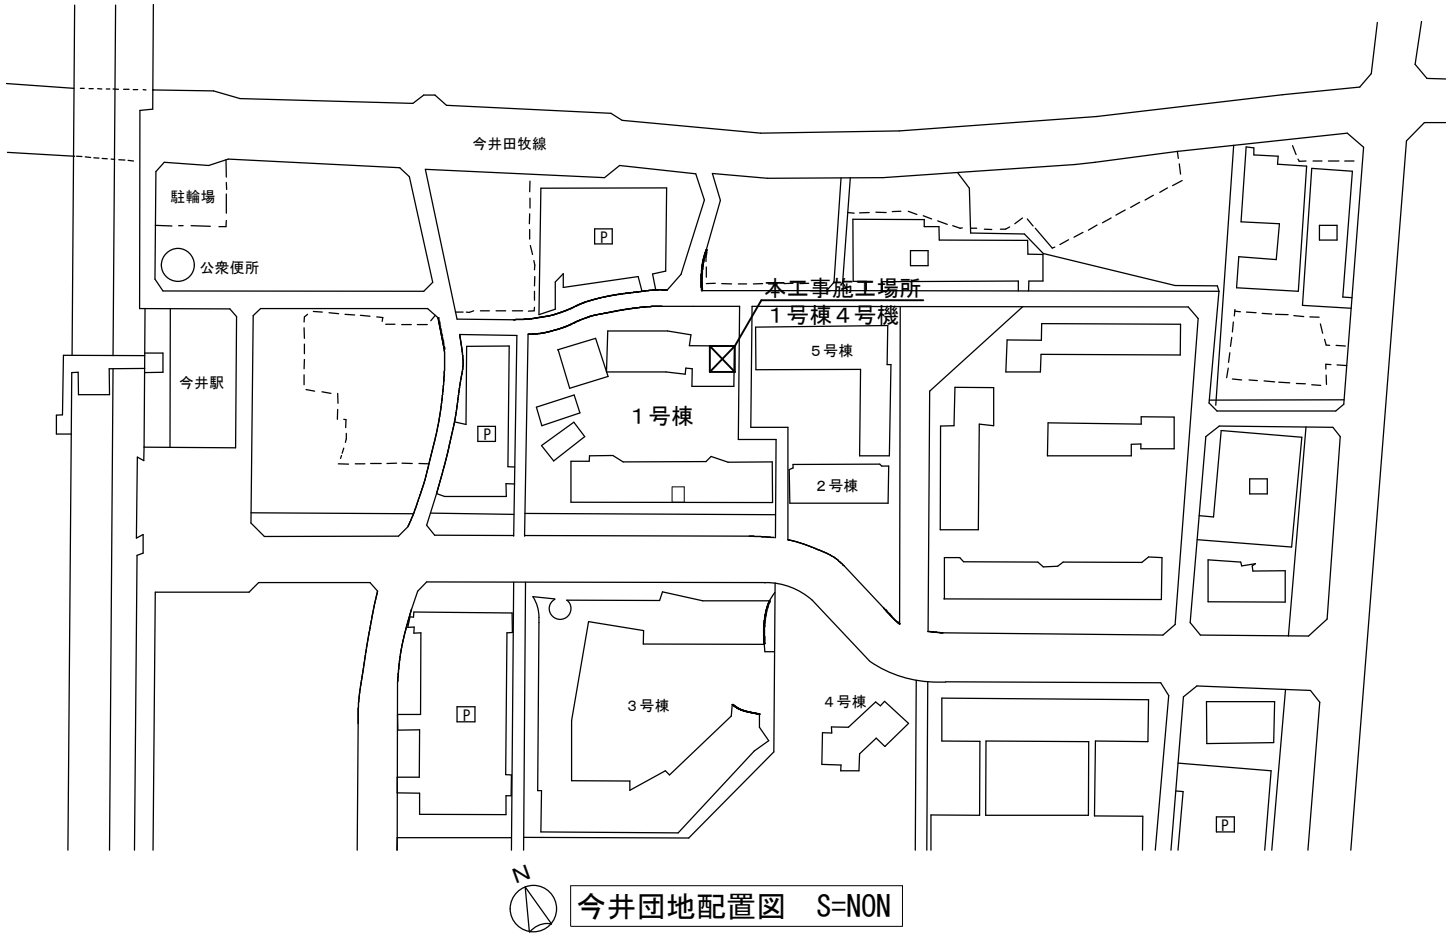


交換機器リスト

	部 位 名	撤去更新	既設使用
機械室	1 制御盤	○	
	2 巻上機	○	
	3 マシンビーム(巻上機架台)		○
昇降路	4 主索(メインロープ)	○	
	5 ガイドレール(つり合いおもり側)		○
	6 つり合いおもり	○	
	7 ガイドレール(カゴ側)		○
	8 トラベリングケーブル	○	
	9 かご枠		○
	10 リミットスイッチ	○	
	11 緩衝機(つり合いおもり側)		○
	12 緩衝機(カゴ側)		○
	13 中間ビーム		○
カゴ室	14 ドアオペレーター	○	
	15 着床スイッチ	○	
	かご室(交換品目下記参照)		
	① 幕板	○	
	② 天井(LED照明共)	○	
	③ 側板	○	
	④ 出入口柱	○	
	⑤ かご室敷居		○
	⑥ 床タイル(貼替え)	○	
	⑦ 保護幕・床マット	○	
	⑧ 防犯カメラ	○	
乗場	17 かご扉	○	
	18 かご室操作盤	○	
	19 乗場ボタン	○	
	20 三方枠(現地化粧シート貼)		○
	21 乗場扉(現地化粧シート貼)		○
	22 乗場敷居		○

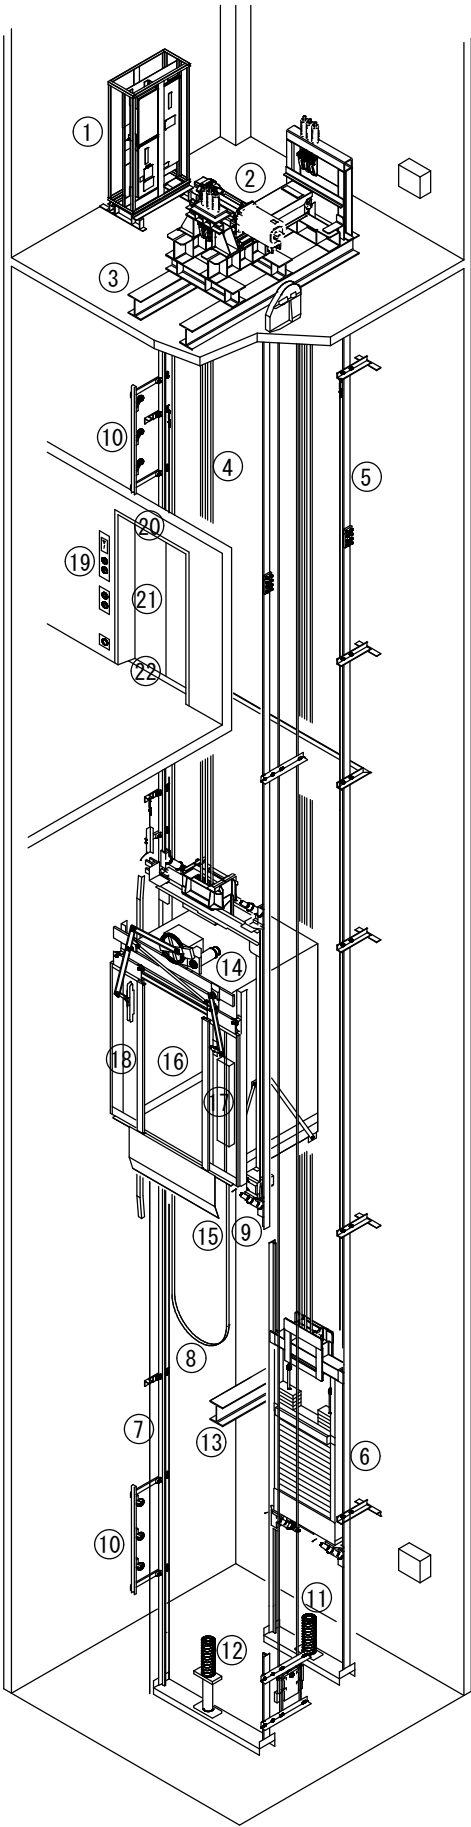

機器交換概略図

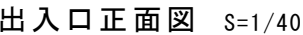

特記事項

- ・制御リニューアル（スタンダードプラン）
- ・新安全基準対応（戸開走行保護装置付）


・スタンダード天井

- ・防犯窓
- ・非常呼びボタンガード
- ・機械式ドアセフティ（片側）
- ・2D多光軸（マルチビーム）ドアセフティ
- ・防犯カメラ
- ・磁石式保護マット
- ・床マット
- ・床下防火鉄板のステンレス化
- ・視覚障がい者対応（音声案内装置、点字銘板）
- ・車いす仕様（専用乗場ボタン、かご内専用操作盤
かご内鏡、かご手摺、荷摺、点字銘板）
- ・国道交通省仕様
- ・ベタリビング仕様
- ・警報回路
- ・故障検出回路
- ・高調波対策
- ・警報盤（既設品使用）


（その他）

- ・機械室床面防塵塗装
- ・機械室天井照明交換（非常照明付き）

三方枠	(F 形枠) 鋼板製塗装仕上・5分ツヤ	(既設品使用・現地化粧シート貼り)
ドア	鋼板製塗装仕上・5分ツヤ	(既設品使用・現地化粧シート貼り)
防犯窓	透明網入ガラス (t 6 . 8)	[段付] (既設品使用)
敷居	硬質アルミ製	(既設品使用)

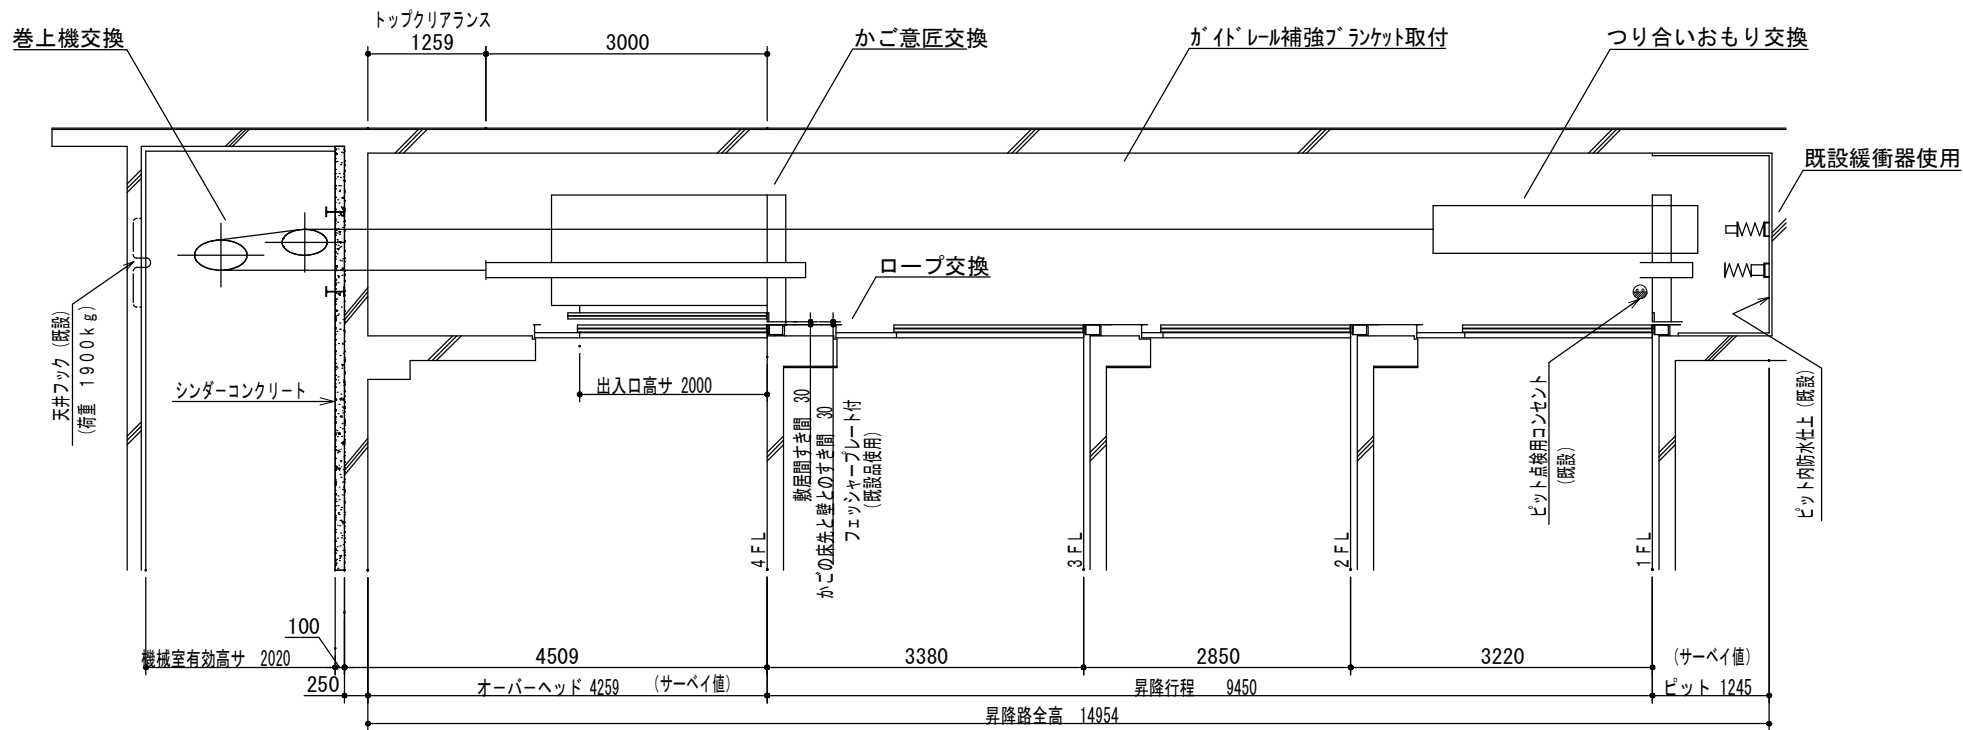


昇降路縦断面図 S=1/40

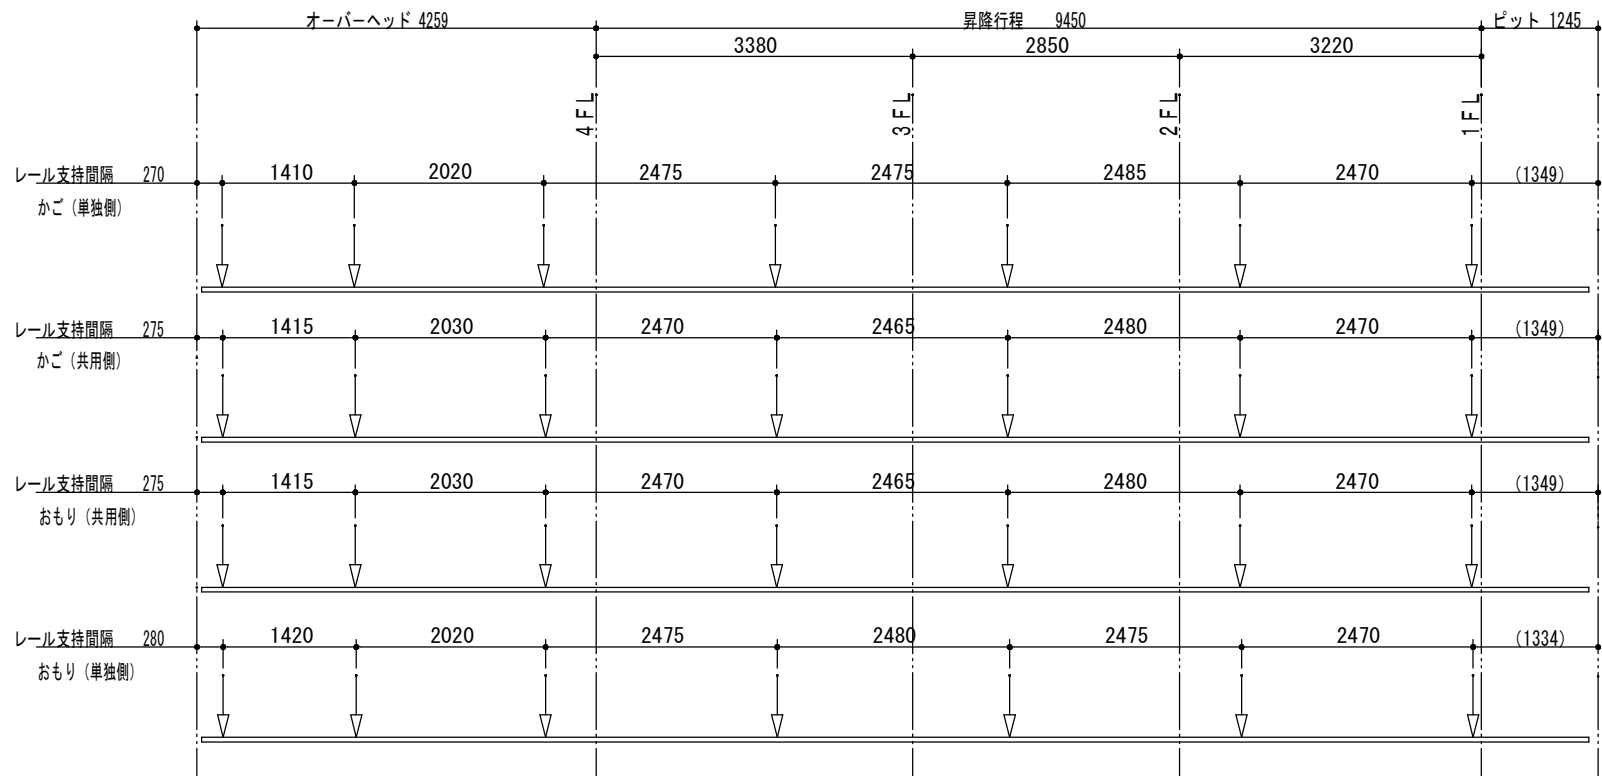


レール建て図 S=1/40


	ブラケットスパン	許容最大スパン
かご（単独側）	2485	2730
かご（共用側）	2480	2730
おもり（共用側）	2480	2800
おもり（単独側）	2480	2800

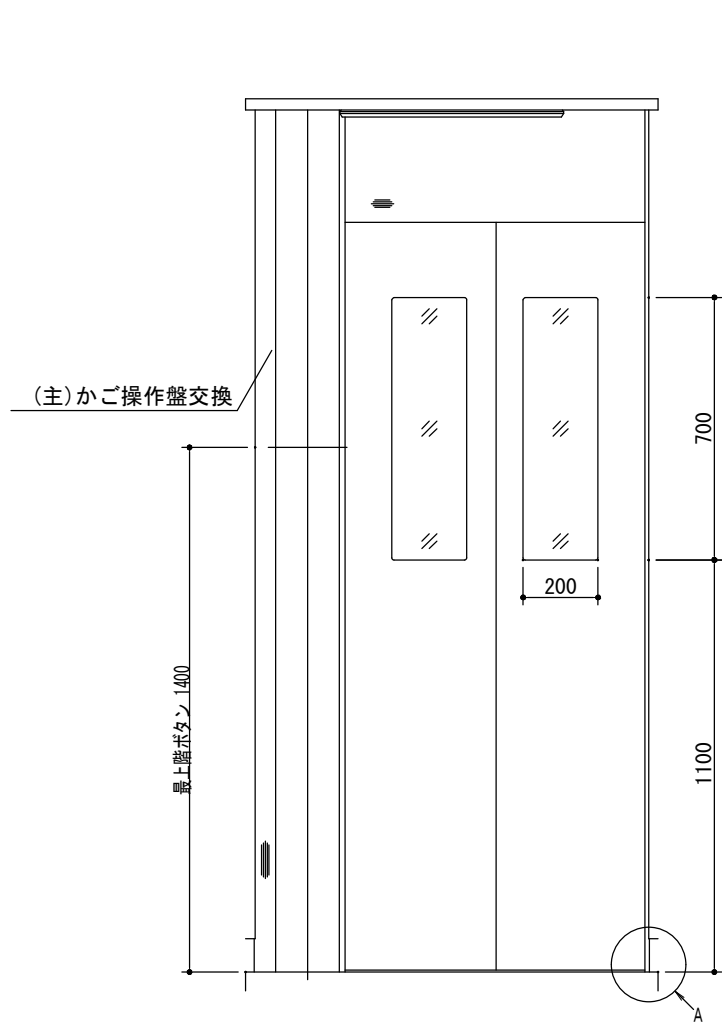


正面図 S=1/20

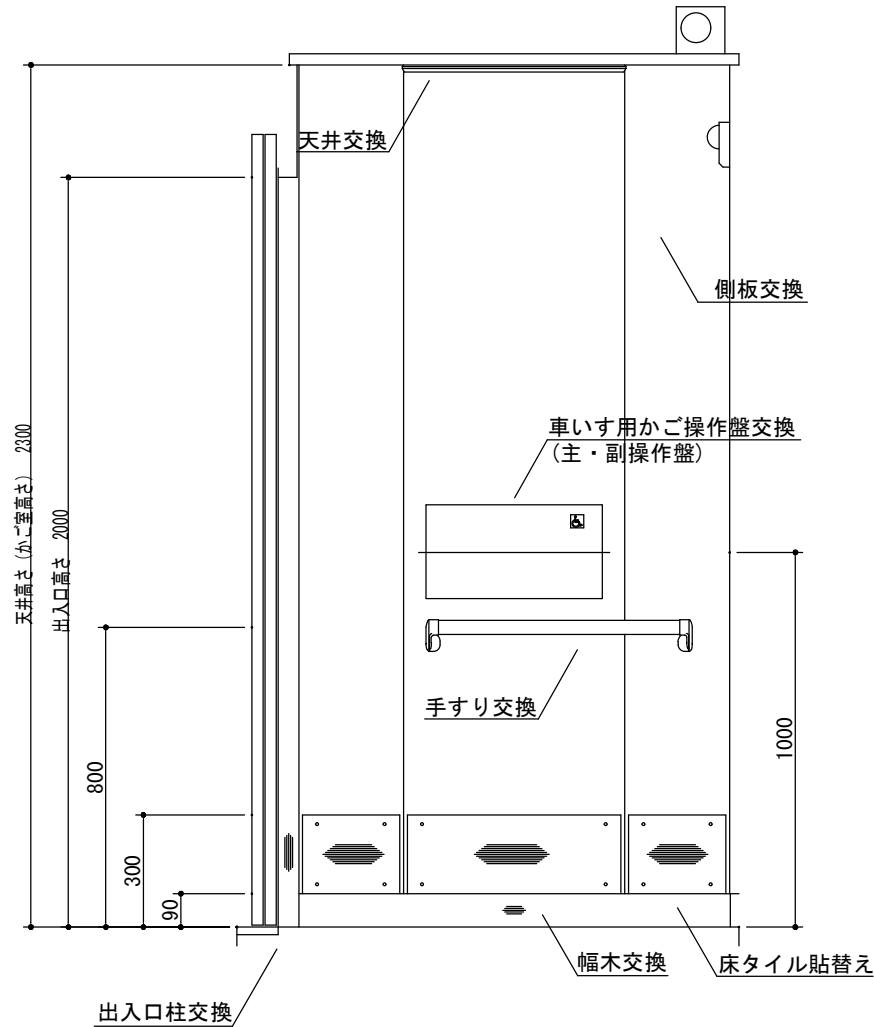


側面図 S=1/20

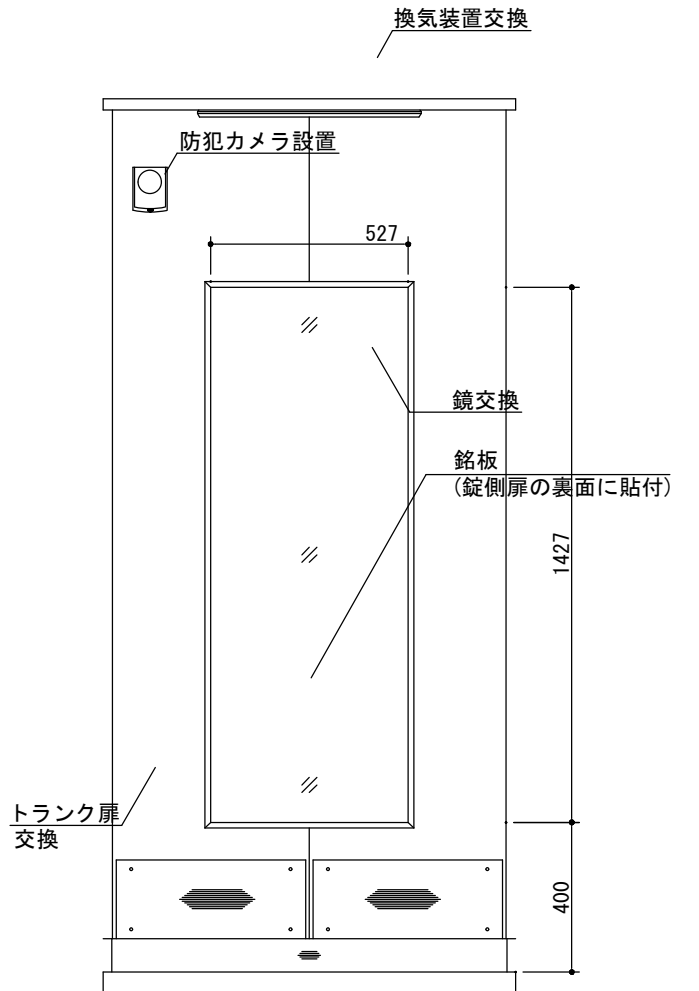


背面図 S=1/20

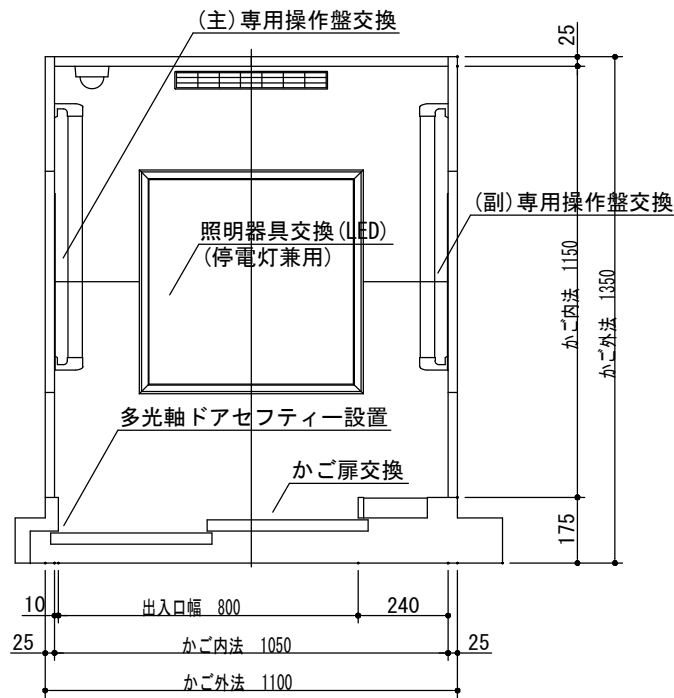

正面図 S=1/20

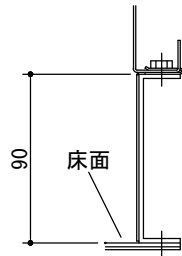

A部詳細図 S=1/40

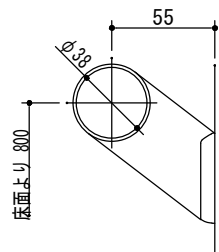

手摺詳細図 S=1/40


天井	[照明部] 導光板LED昼光色照明 (新規更新) [天井面] 化粧鋼板
照明	スタンダード (STD-11), 化粧鋼板, LED昼光色 (新規更新)
停電灯	LED (兼用) (新規更新)
出入口柱	ステンレス製ヘアライン仕上 (新規更新)
リターンパネル	ステンレス製ヘアライン仕上 (新規更新)
かご扉	化粧鋼板 (新規更新)
防犯窓	網入ガラス (t6.8) (JIS R3204) とフロートガラス (t3.0) (JIS R3202) を合わせたもの・[ドア面と面] (新規更新)
側板	化粧鋼板 (新規更新)
幕板	ステンレス製ヘアライン仕上 (新規更新)
幅木	ステンレス製ヘアライン仕上 (新規更新)
床	非塩ビ系タイル (t2) (新規更新)
敷居	硬質アルミ製 (既設品使用)
換気方式	横流ファン (新規更新)
鏡	ステンレス製鏡面仕上 (新規更新)
手摺	ステンレス製 端部: 亜鉛ダイカストニッケルメッキサンドブラスト仕上 (新規更新)
荷摺	ステンレス製ヘアライン仕上 (t1.5) (新規更新)
かご内防犯用カメラ	記録装置内蔵カメラ、映像確認装置付 (新規更新)
備考	・機械式ドアセフティ (片側) (新規更新) ・2D多光軸 (マルチビーム) ドアセフティ (新設) ・磁石式保護マット (分割形), 標準色 (高さ1800mm) (新設) ・床マット (ゴムマット), 標準色 (新設) ・床下防火鉄板のステンレス化 (新設)

(主) かが操作盤	
表示部	樹脂製 (スモーク)
方向灯	点灯時 (アンバー色), [LED、ドット式]
位置灯	点灯時 (アンバー色), [LEDデジタル、ドット式]
表示灯	点灯時 (赤色), [LED]
定格文字	文字 (白色)
連絡装置	インターホン (同時通話式)
非常呼ボタン	抗菌仕様 樹脂製 (赤色), 絵文字 (乳白色), 文字 (白色), 枠 (白色)
非常呼ボタンガード	透明樹脂
非常呼ボタン銘板	銘板貼付, 地色 (銀色)、文字 (黒色)
行先階ボタン	抗菌仕様 樹脂製 (黒色), 文字 (乳白色), 枠 (白色) 応答時 [アンバー色、文字点灯], [LED]
戸開ボタン	抗菌仕様 樹脂製 (緑色), 絵文字 (乳白色), 文字 (白色), 枠 (白色) 応答時 [アンバー色、絵文字点灯], [LED]
戸閉ボタン	抗菌仕様 樹脂製 (黒色), 絵文字 (乳白色), 文字 (白色), 枠 (白色) 応答時 [アンバー色、絵文字点灯], [LED]
点字銘板	ステンレス製
上部プレート	ステンレス製ヘアライン仕上 (長手方向ヘアライン)
ハーフミラープレート	広角ミラー 樹脂鏡面仕上
操作プレート	ステンレス製ヘアライン仕上 (長手方向ヘアライン)
スイッチボックスプレート	ステンレス製ヘアライン仕上 (長手方向ヘアライン)
説明文	銘板貼付, 地色 (銀色)、文字 (黒色)
下部プレート	ステンレス製ヘアライン仕上 (長手方向ヘアライン)
(主・副) 専用操作盤	
表示部	樹脂製 (スモーク)
方向灯	点灯時 (アンバー色), [LED、ドット式]
位置灯	点灯時 (アンバー色), [LEDデジタル、ドット式]
連絡装置	インターホン (同時通話式)
非常呼ボタン	抗菌仕様 樹脂製 (赤色), 絵文字 (乳白色), 文字 (白色), 枠 (白色)
非常呼ボタンガード	透明樹脂
非常呼ボタン銘板	銘板貼付, 地色 (銀色)、文字 (黒色)
戸開ボタン	抗菌仕様 樹脂製 (緑色), 絵文字 (乳白色), 文字 (白色), 枠 (白色) 応答時 [アンバー色、絵文字点灯], [LED]
戸閉ボタン	抗菌仕様 樹脂製 (黒色), 絵文字 (乳白色), 文字 (白色), 枠 (白色) 応答時 [アンバー色、絵文字点灯], [LED]
行先階ボタン	抗菌仕様 樹脂製 (黒色), 文字 (乳白色), 枠 (白色) 応答時 [アンバー色、文字点灯], [LED]
点字銘板	ステンレス製
シンボルマーク	銘板貼付 地色 (青色), 絵文字 (銀色)
フェースプレート	ステンレス製ヘアライン仕上 (長手方向ヘアライン)


- 実際の版下文字とは、図形文字の為若干異なる。
- 文字詳細は、文字書体集での確認による。

用途	乗用	FOR PASSENGER
定員	6 名	6 PERSONS
積載	450kg	LOAD 450kg


定格銘板文字 S=1/40

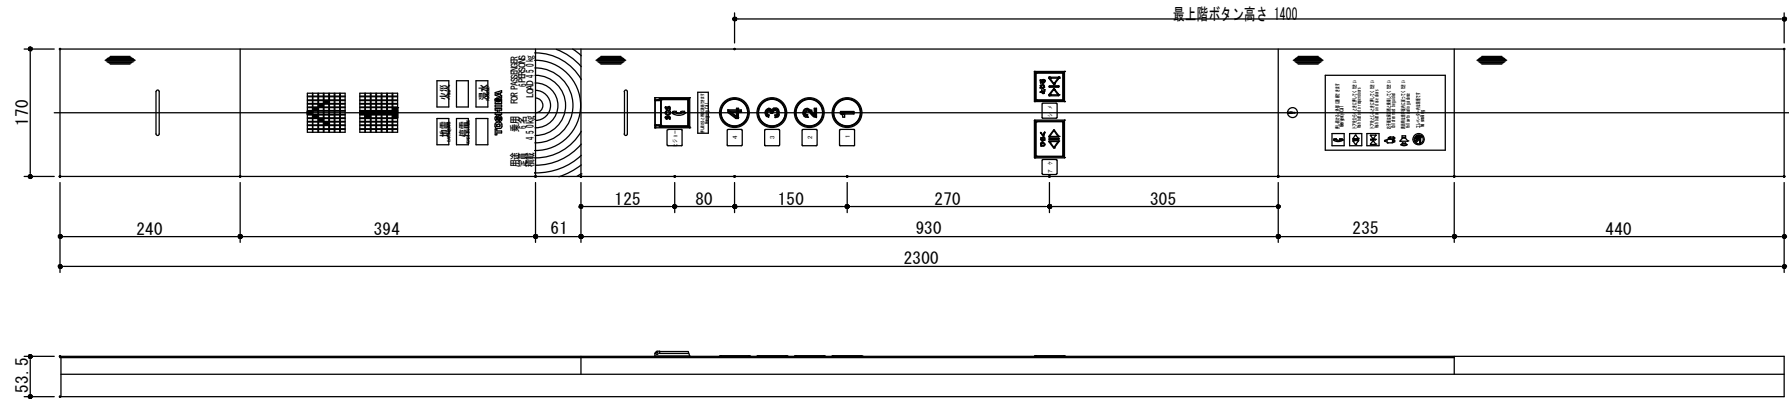


(主) かが操作盤 S=1/10

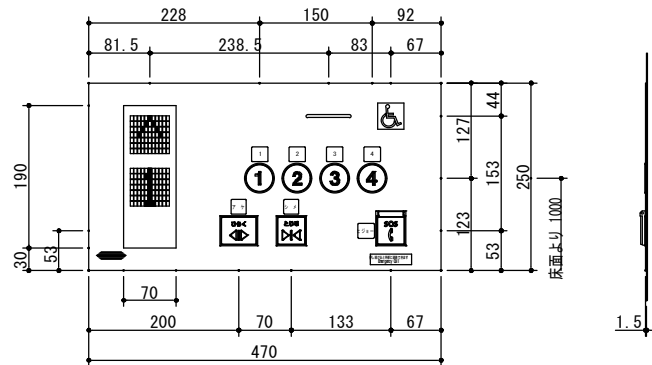

(主) 専用操作盤 S=1/10

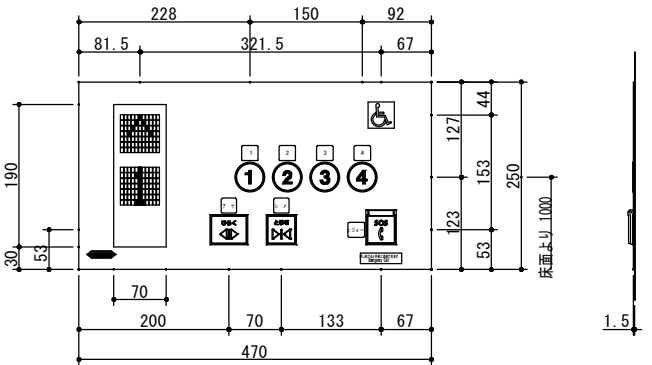

(副) 専用操作盤 S=1/10

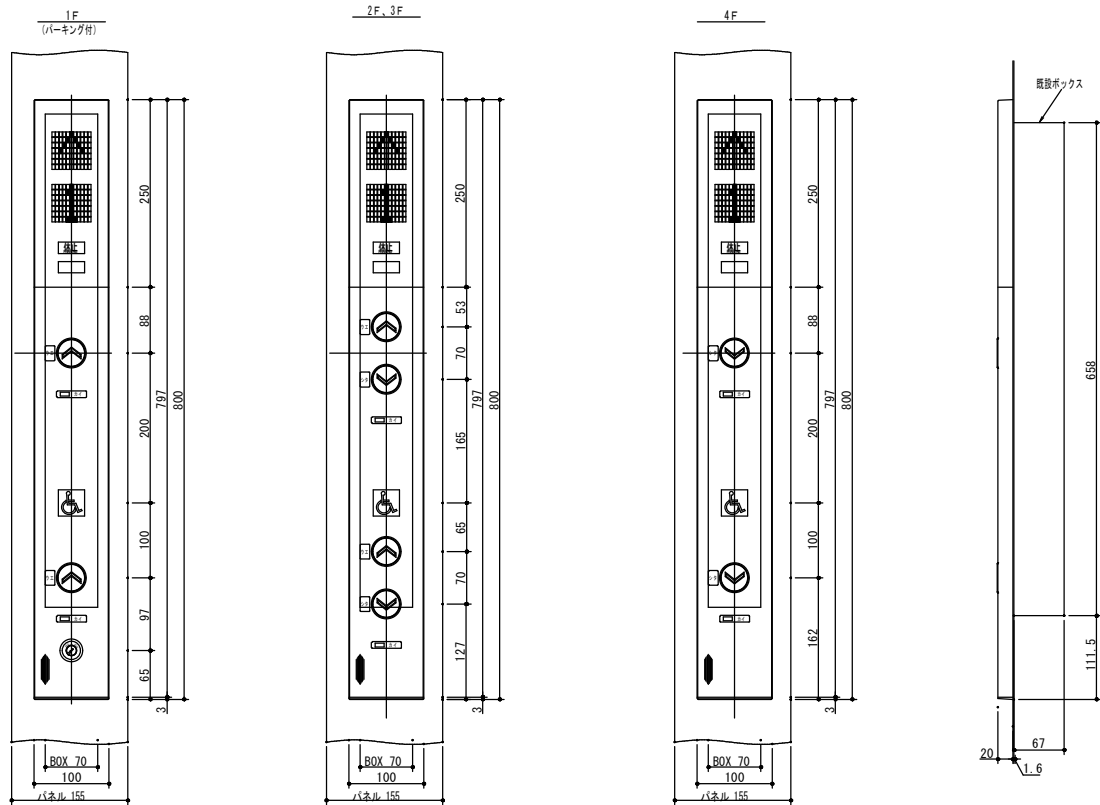

乗場インジケータボタン	
プレート	ステンレス製ヘアライン仕上 (長手方向ヘアライン)
下プレート	樹脂製 (黒色)
表示部	樹脂製 (スモーク)
方向灯	点灯時 [アンバー色], [LED、ドット式]
位置灯	点灯時 [アンバー色], [LEDデジタル、ドット式]
表示灯	点灯時 (赤色), [LED]
呼ボタン	抗菌仕様 樹脂製 (黒色), 矢印 (乳白色), 枠 (白色) 応答時 [アンバー色、矢印点灯], [LED]
シンボルマーク	銘板貼付 地色 (青色), 絵文字 (銀色)
パーキングスイッチ	キースイッチ
点字銘板	ステンレス製