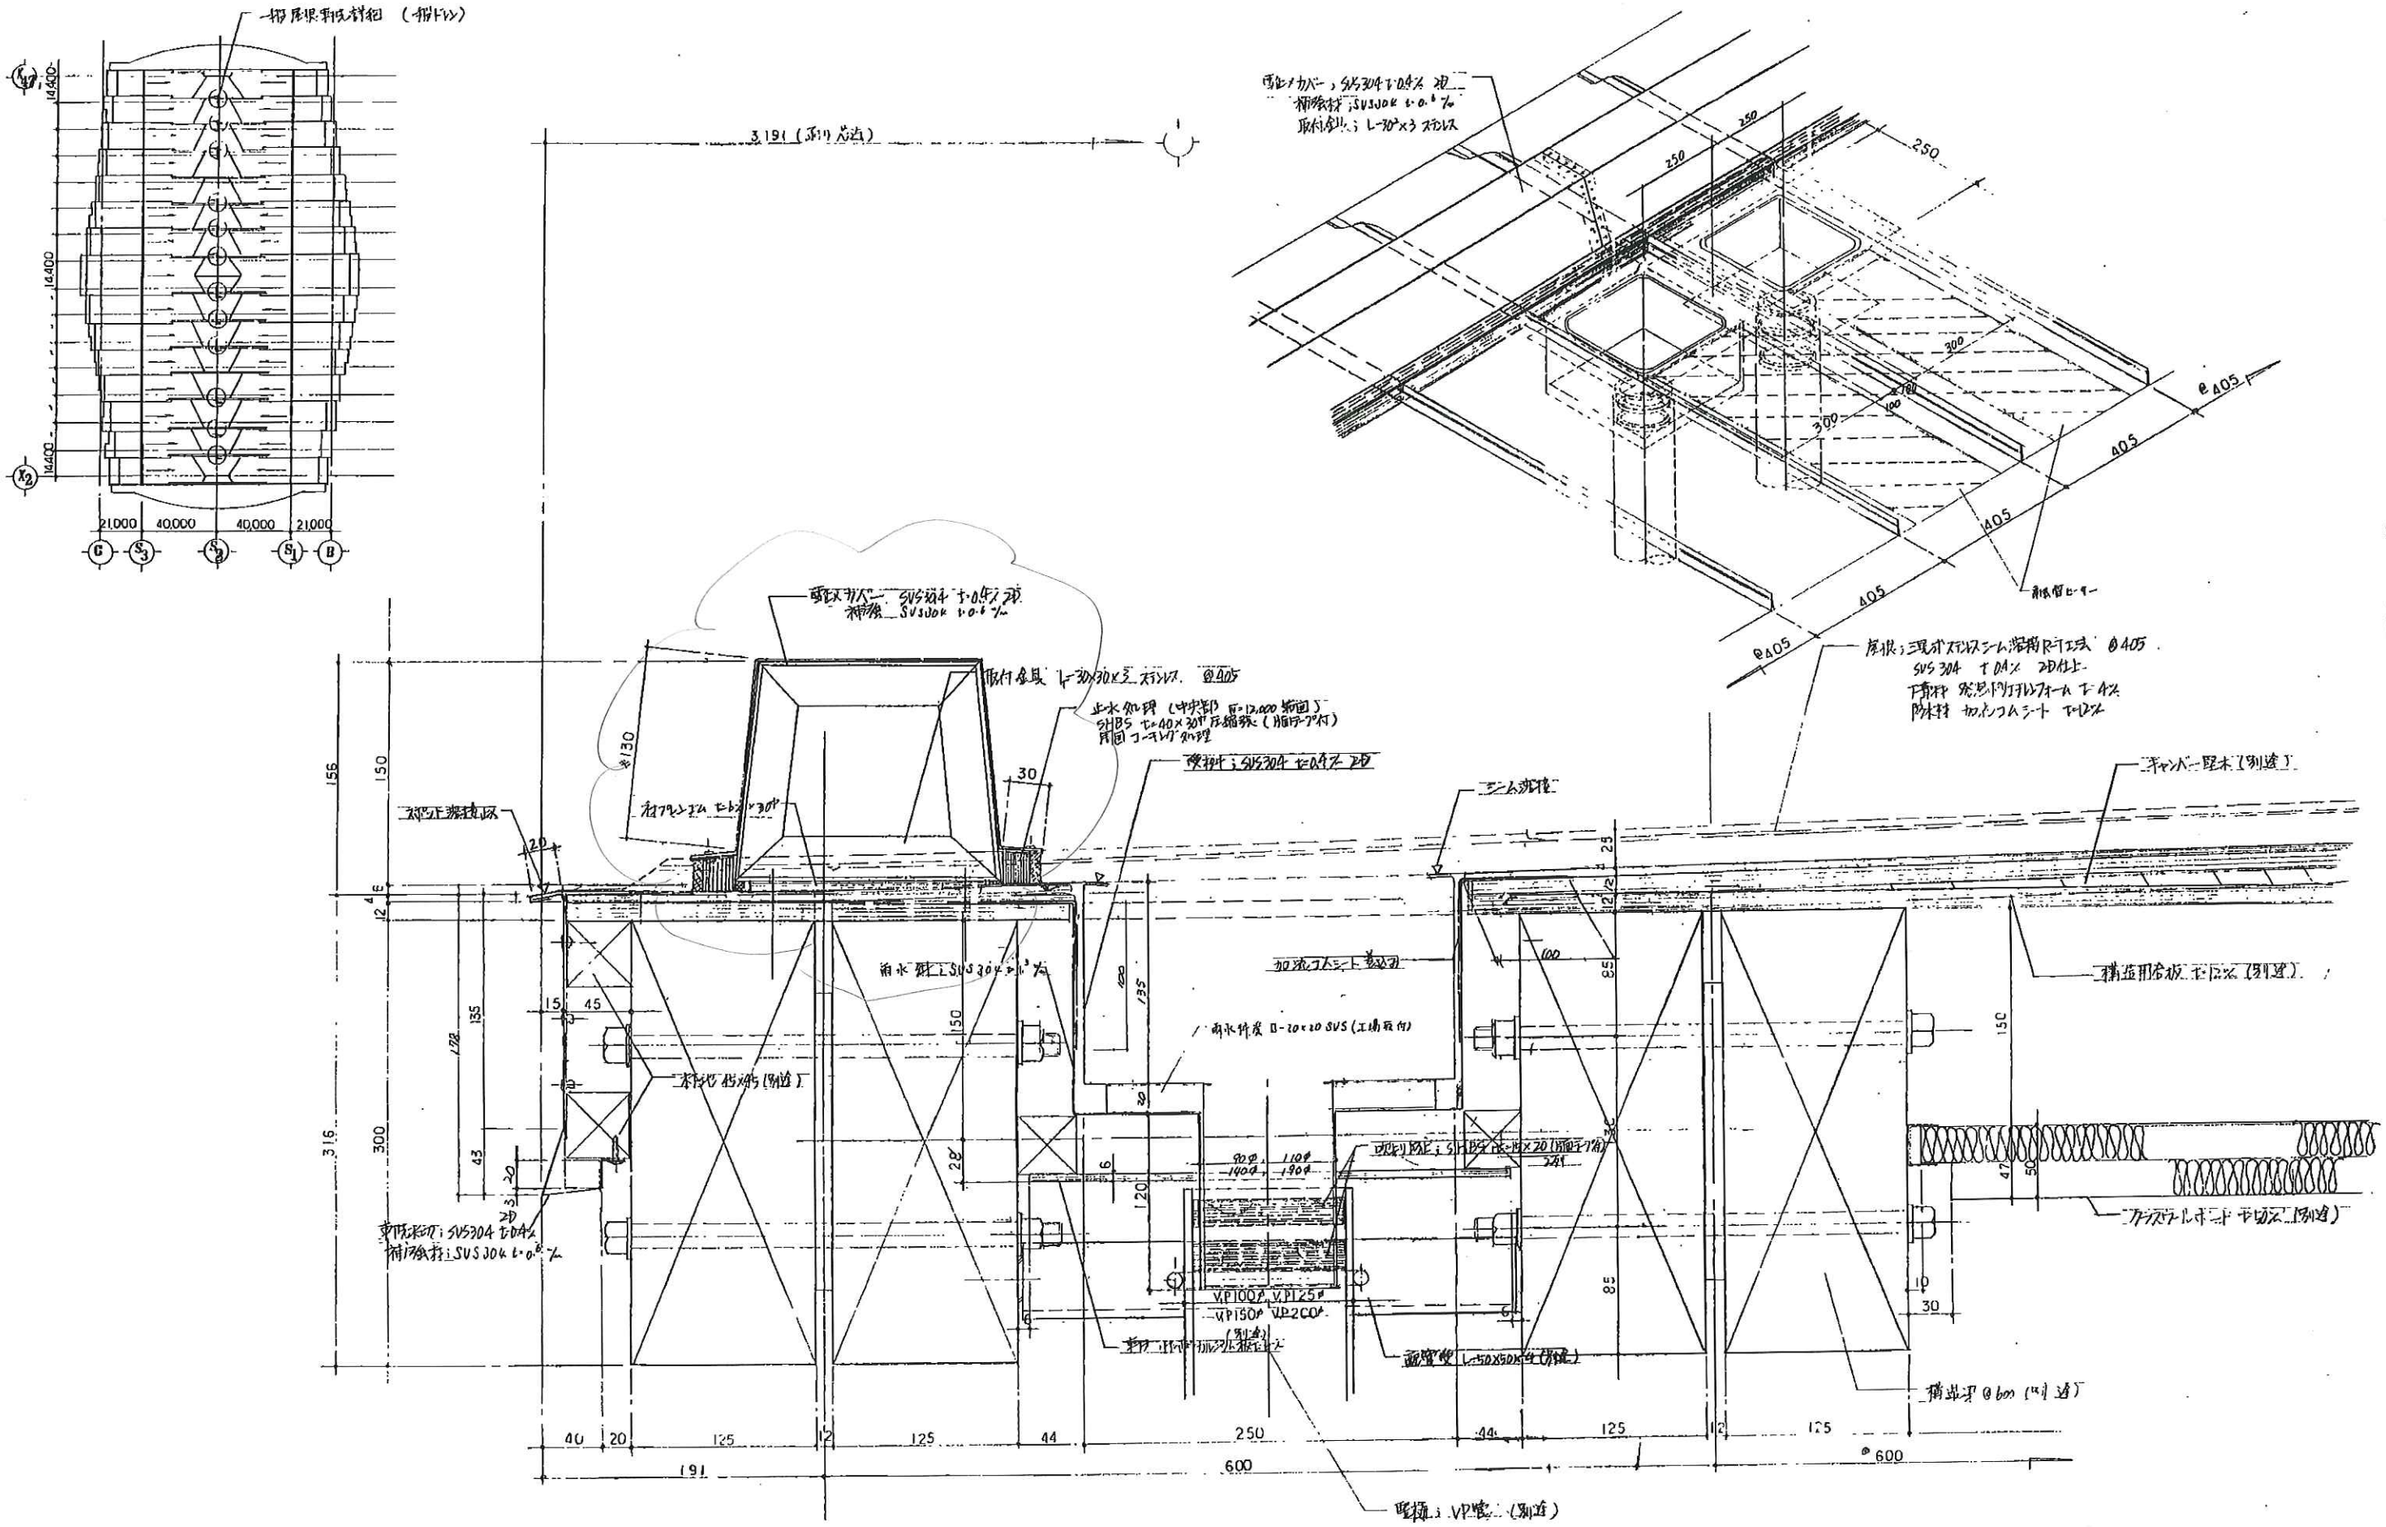

長野市・承諾	工事監理 (株)久米設計・承諾
建設共同企業体・活諾	

名称	オリンピック文化会館及びスケートスタート広場建設 後楽園及び外構工事					図面番号
図面名	手摺屋根詳細図 (一般ドレン)					9
年月日	訂正	年	段	検査	製図	縮尺
7.1.30	7.12.18			帯ノ	石井	1/2
三晃金属工業株式会社						

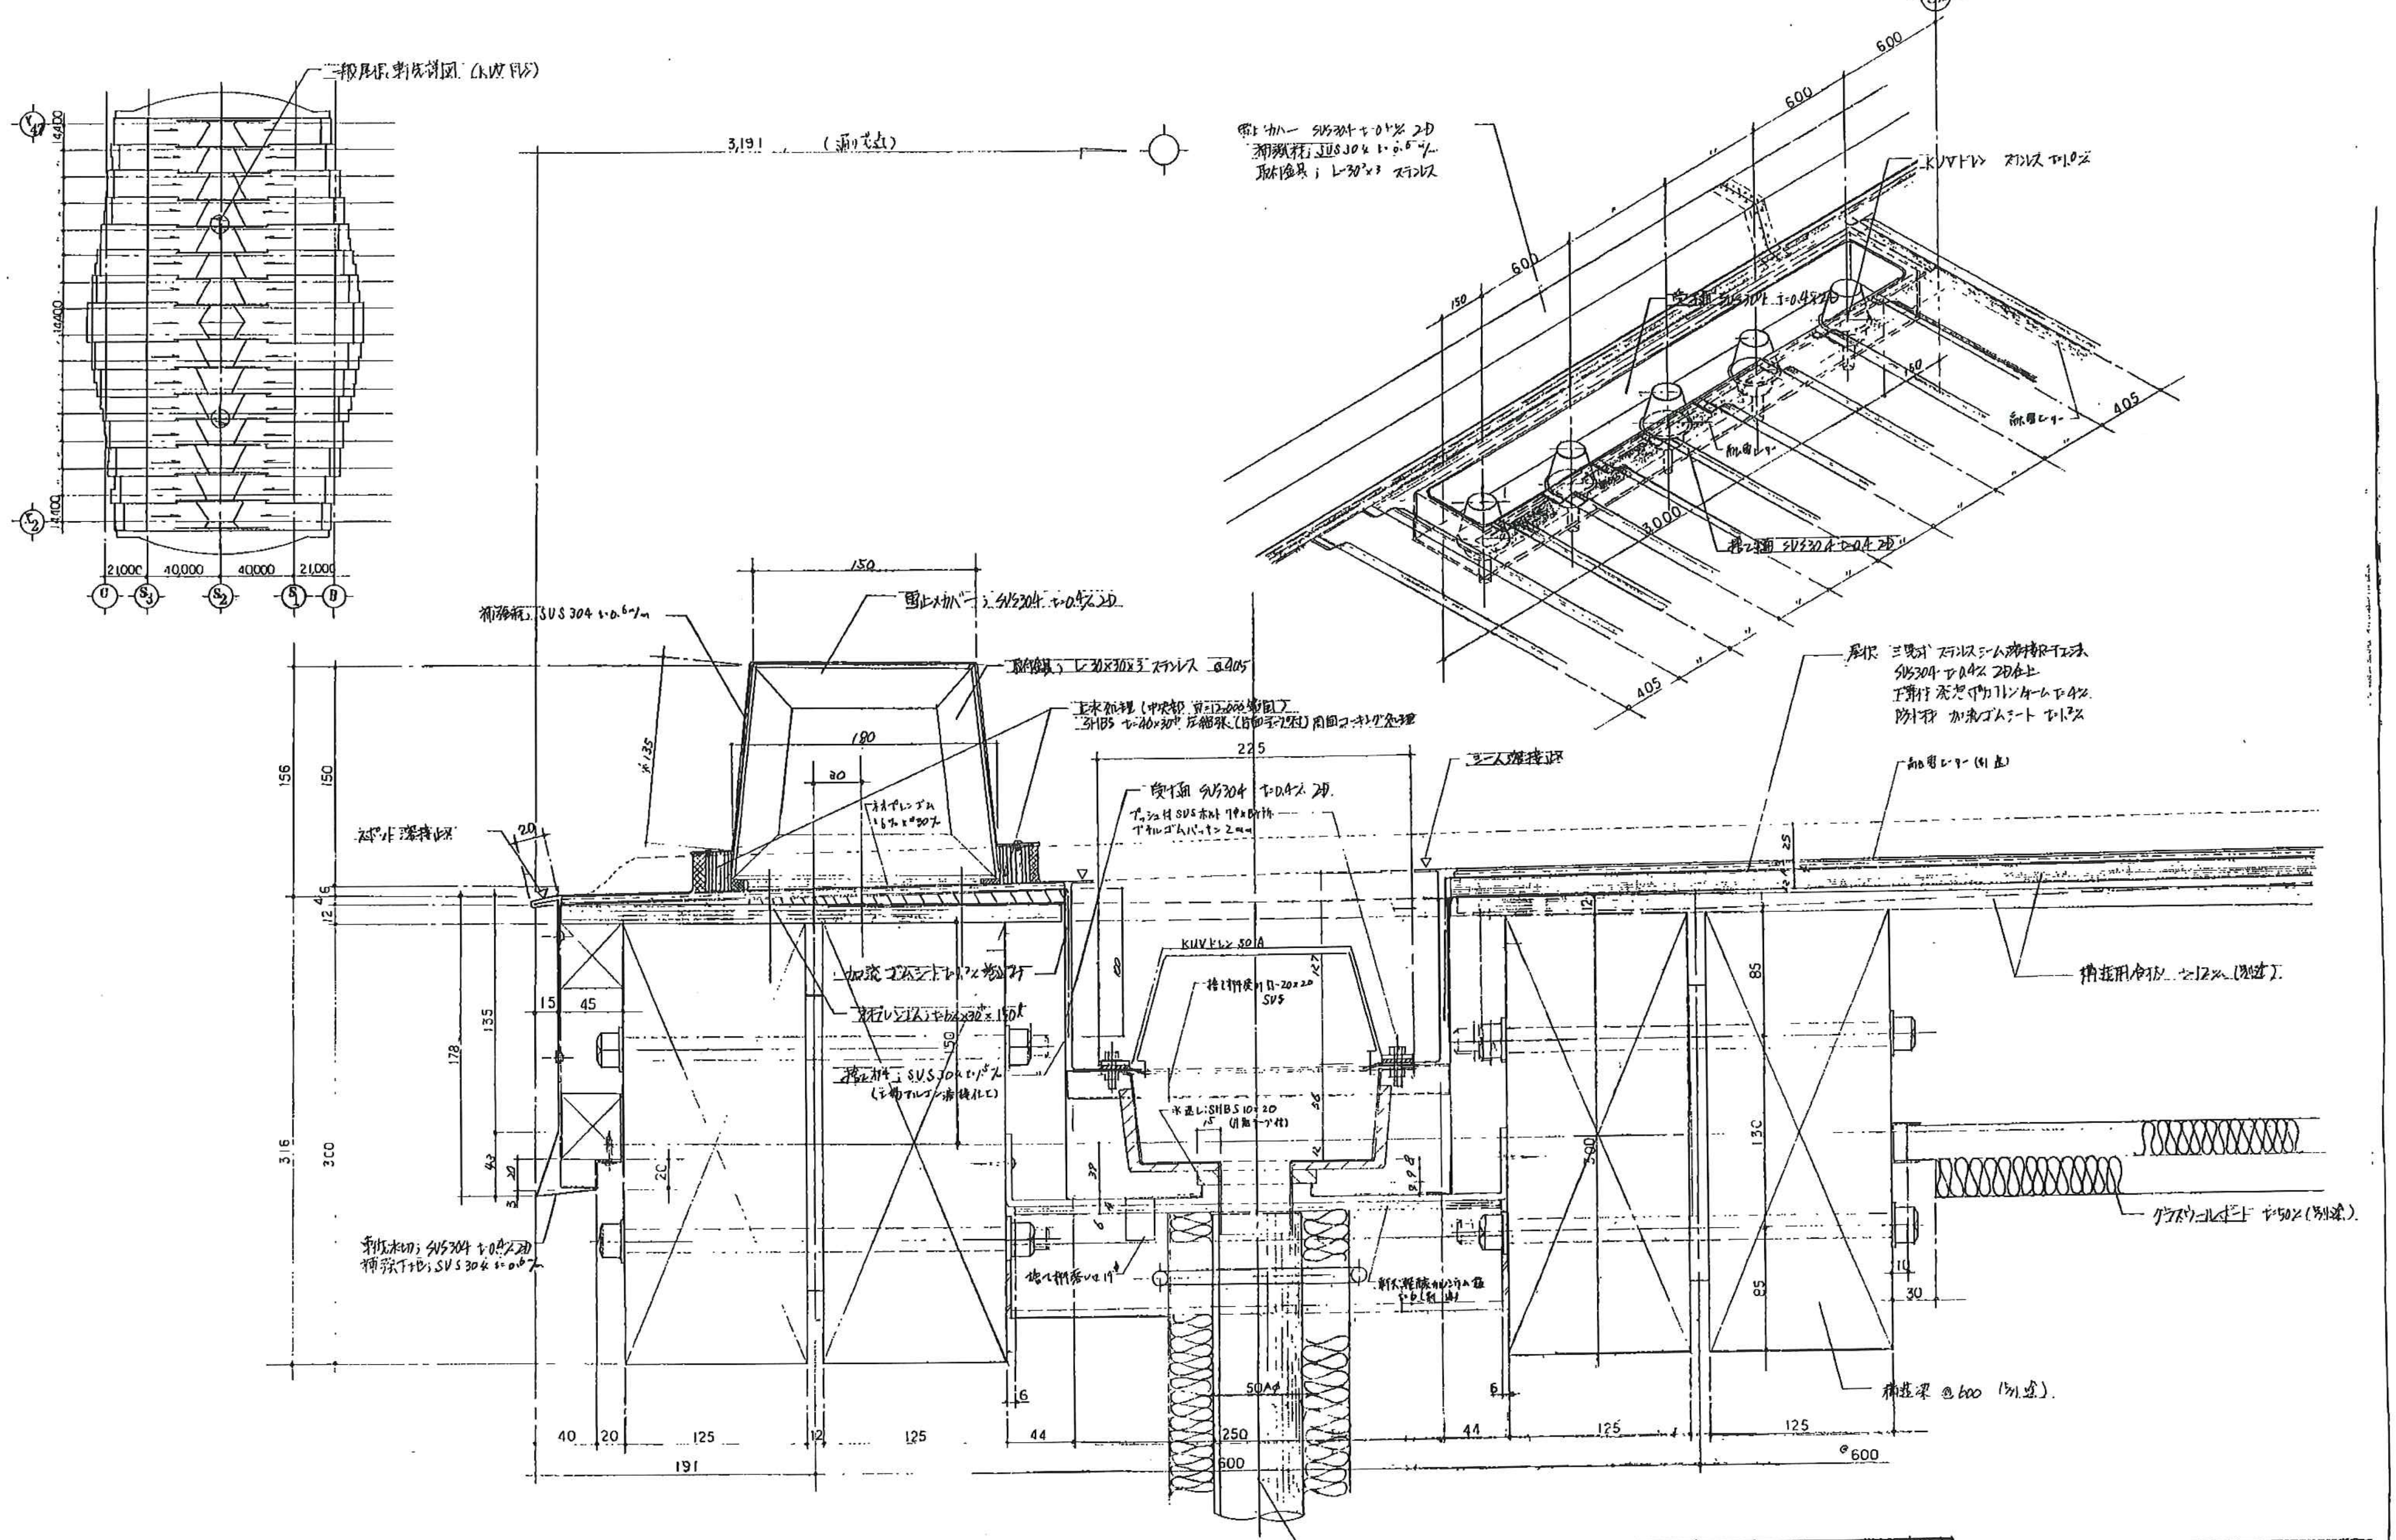

長野市・承認	工事監理（株）久米設計・承諾
建設共同企業体・確認	

名称	オリンピック冬季競技大会スピードスケート会場施設	図面番号
図面名	一般屋根・ケラバ 詳細図（KUVドレン）	9
年月日	訂正 / 承認 / 検査 / 製図	縮尺
7.1.30	7.12.18	1/5

三晃金属工業株式会社

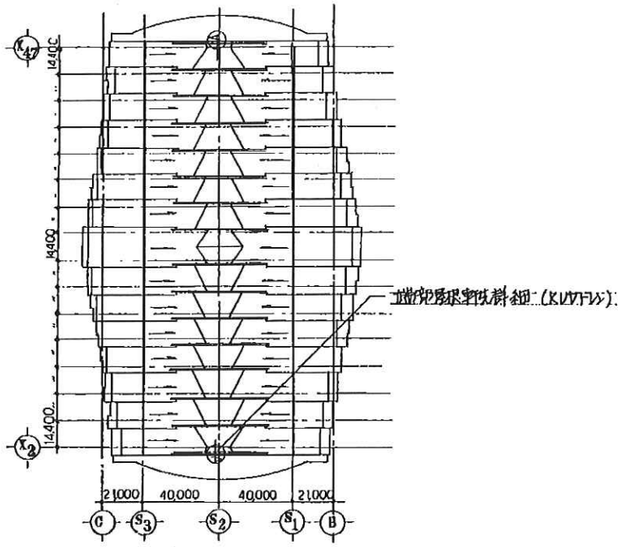

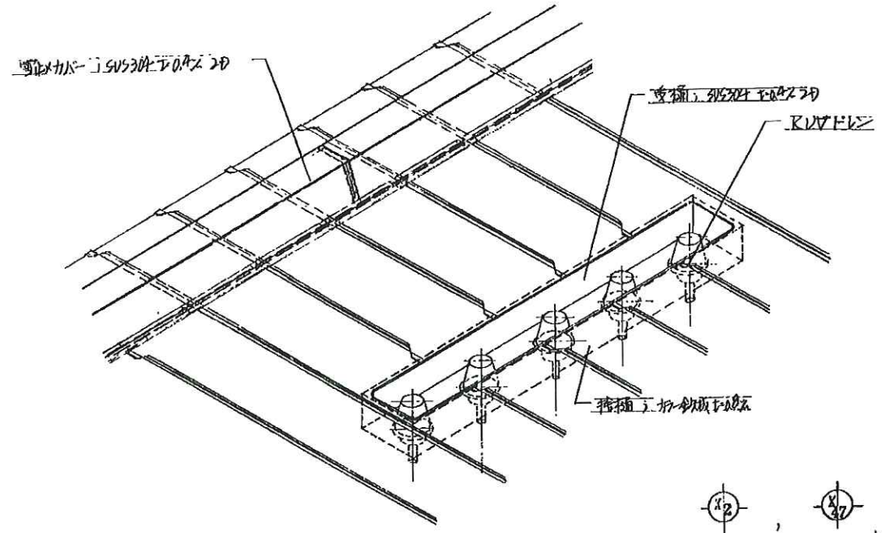

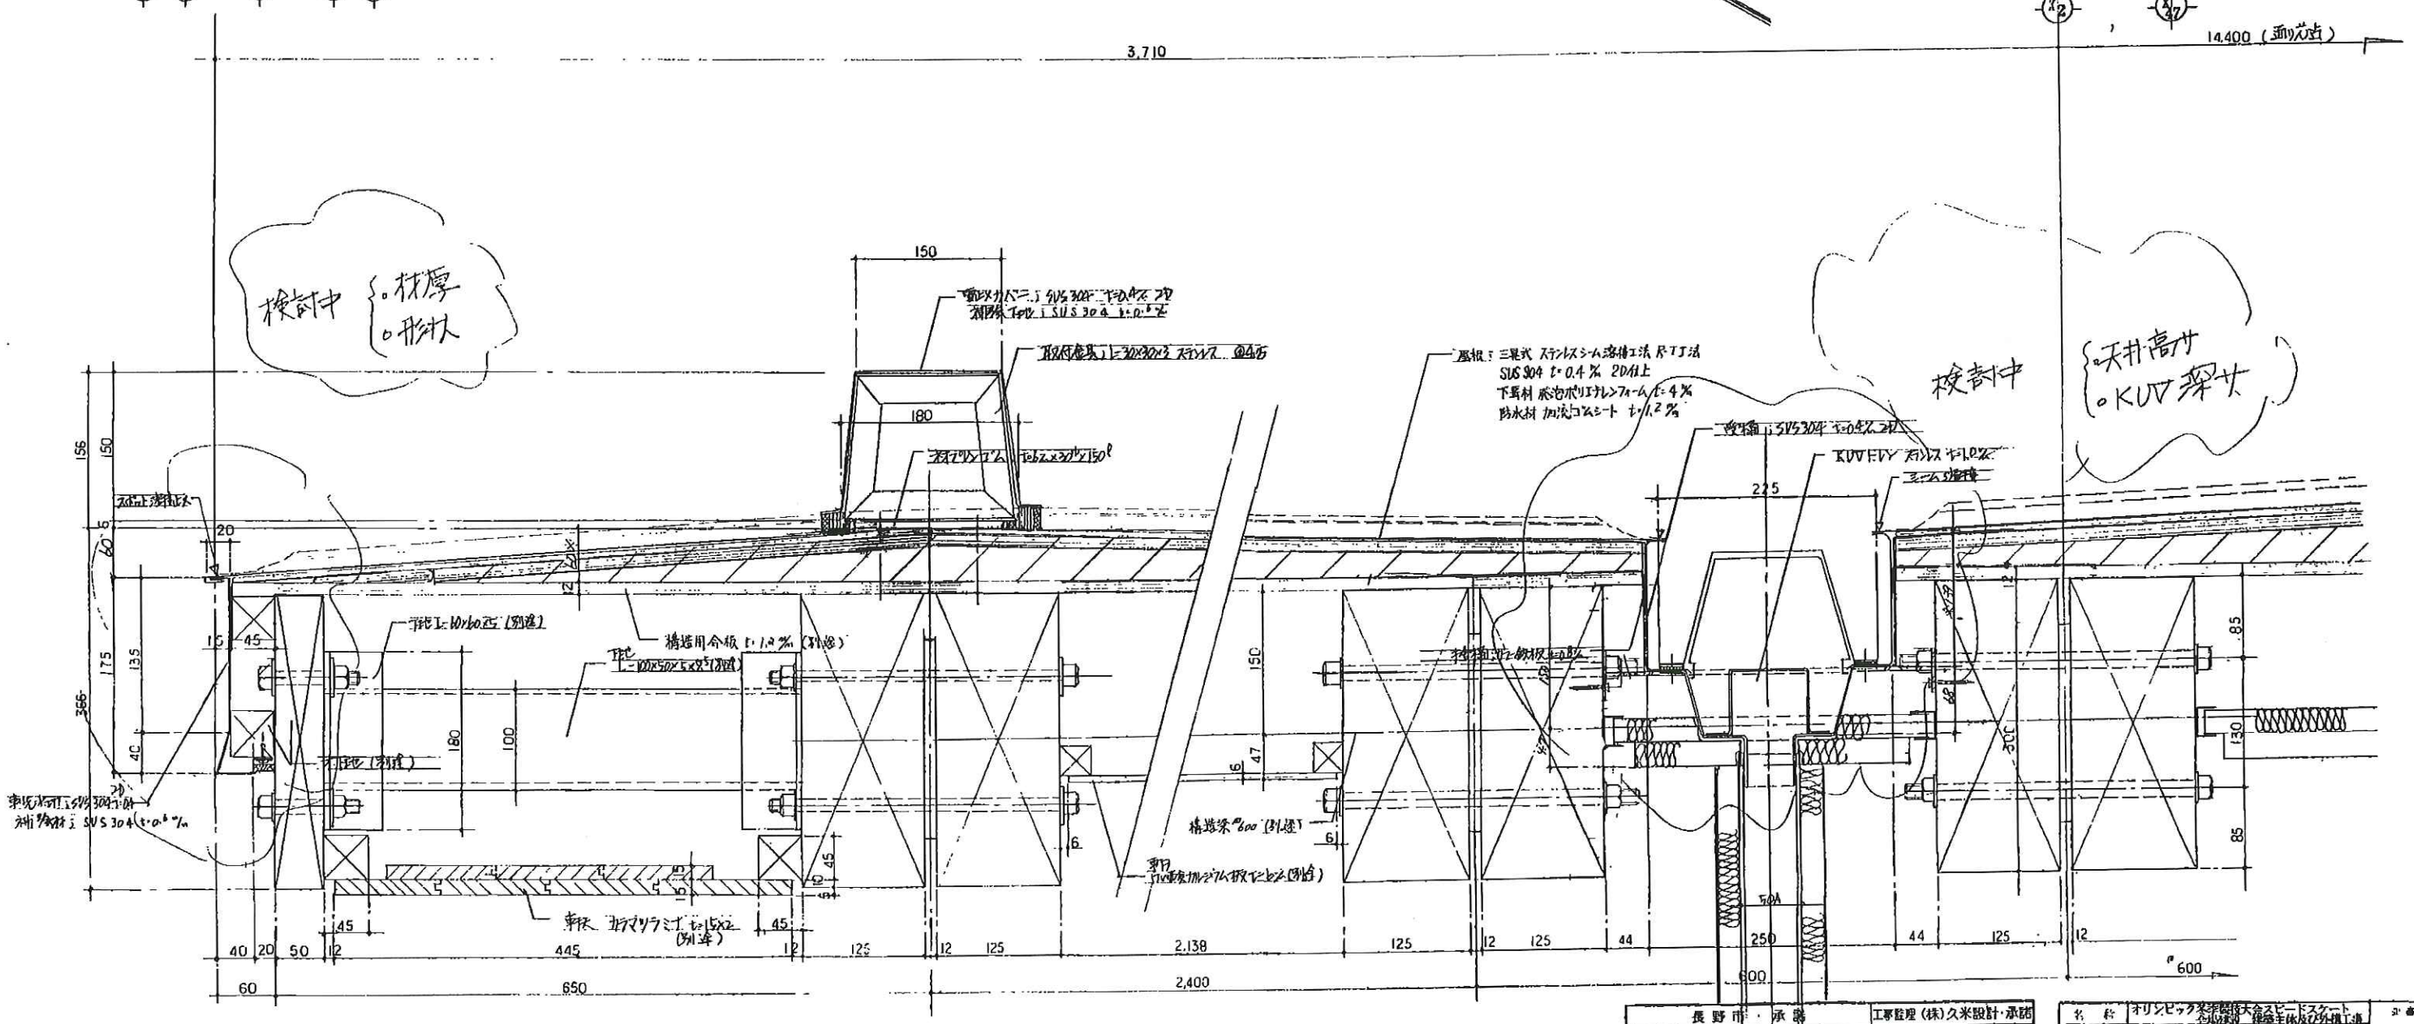

長野市・承認	工事監理 (株)久米設計・承認
建設共同企業体・確認	厩橋・東村・日野・新島・高木 建設共同企業体

名称	オリンピック冬季競技大会スピードスケート会場建設 建築主体及び外構工事					図面番号
図面名	端部開口部雨仕舞平面図 (KUVドレン)					12
年月日	作成	承認		検査	製図	縮尺
7.1.30	7.12.18					1/3
三晃金属工業株式会社						

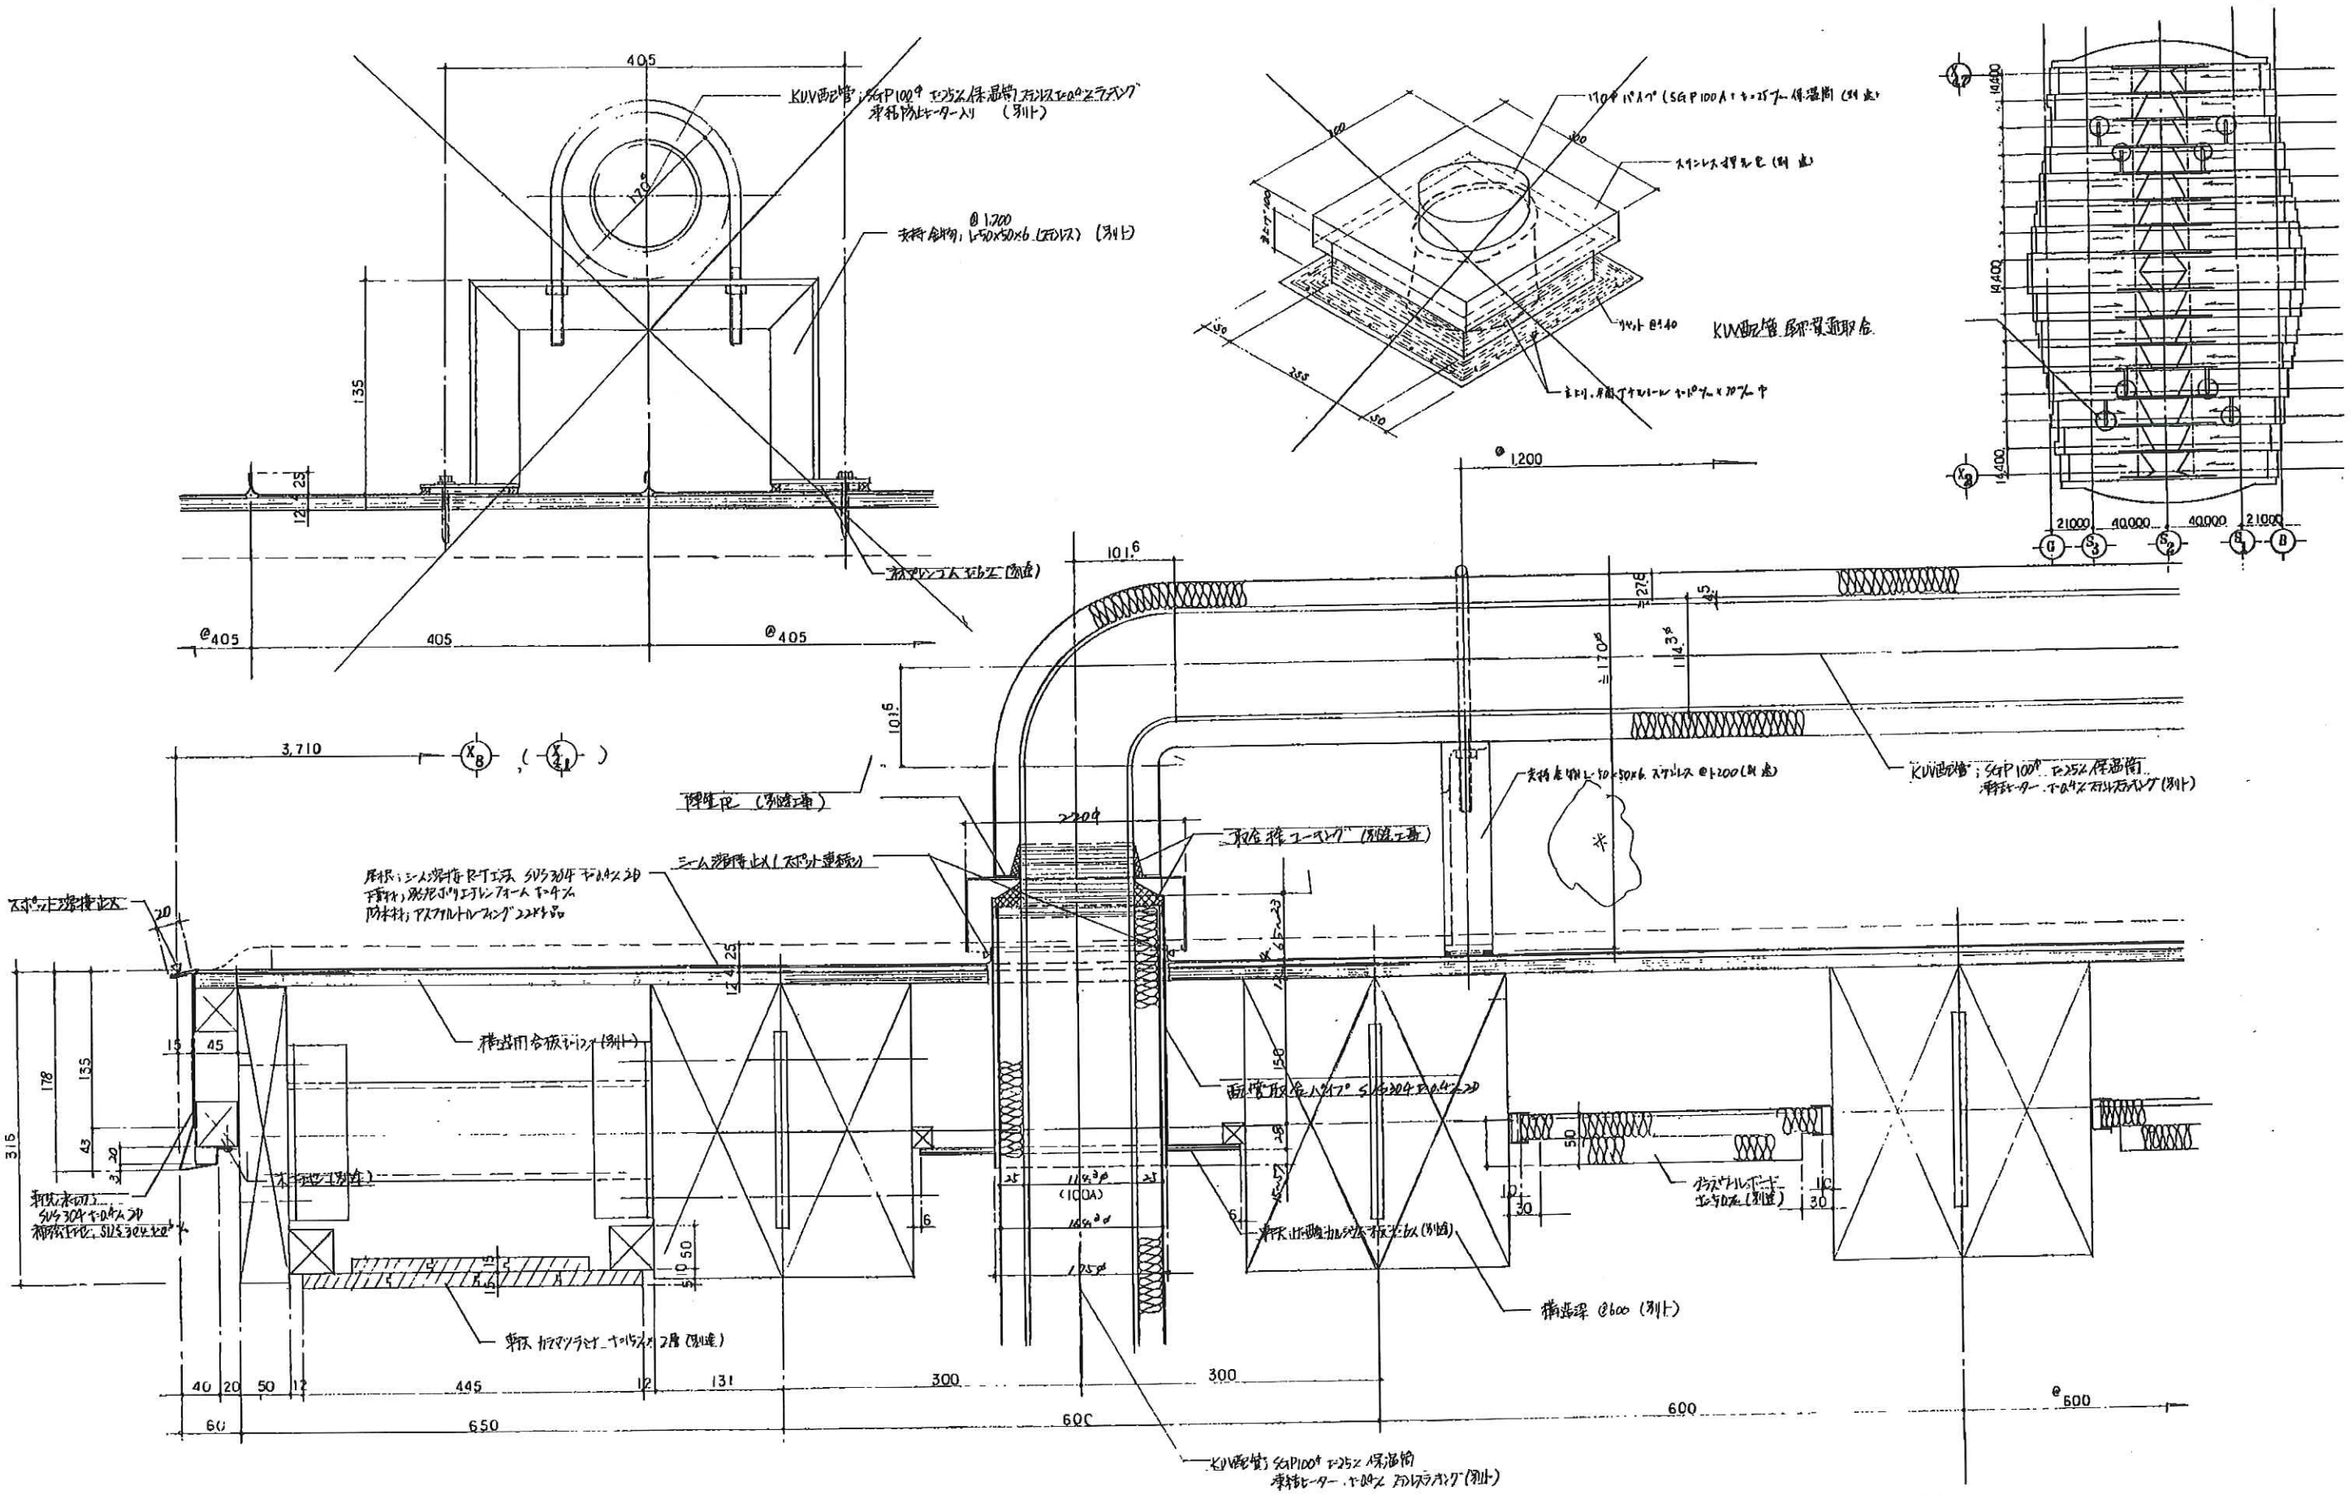

長野市・承諾	工事監理 (株)久米設計・承諾
建設共同企業体・確認	鹿島・間村・日産・佐藤・高木 建設共同企業体

名称	オリンピック冬季競技大会スピードスケート会場建設 建築主体及び外構工事					図面番号
図面名	KUV配管 長野冬季五輪					14
年月日	訂正	年月日		検査	製図	縮尺
71.3.1	8.6.14 7.12.18					1/3
三晃金属工業株式会社						

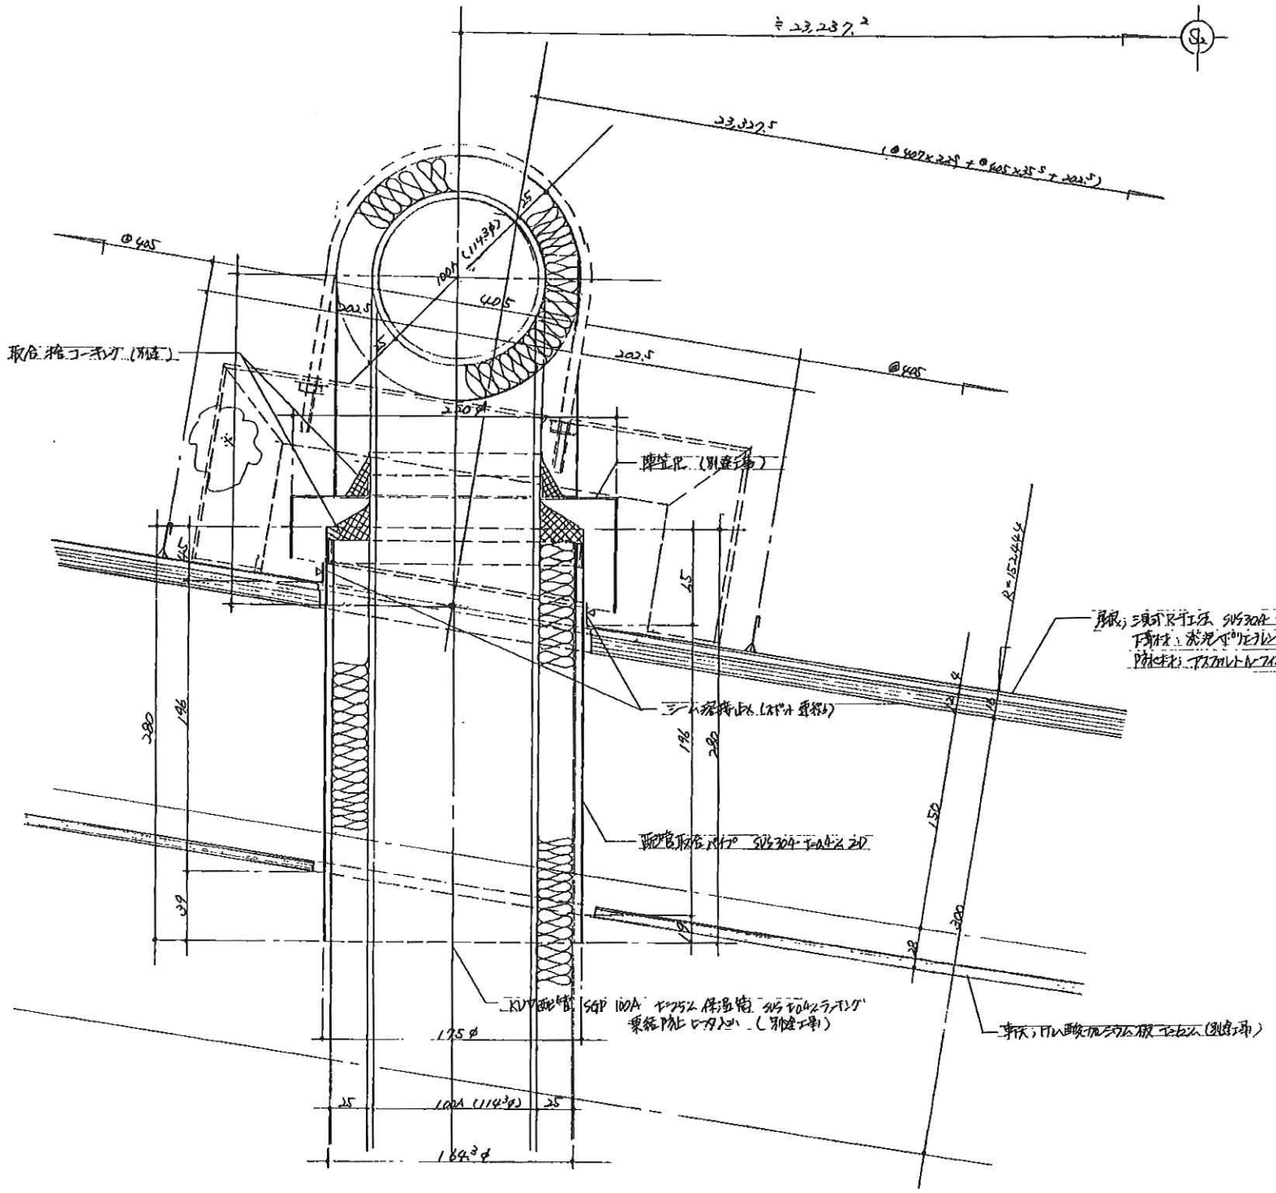

E, W, 各4工区取合 1/2

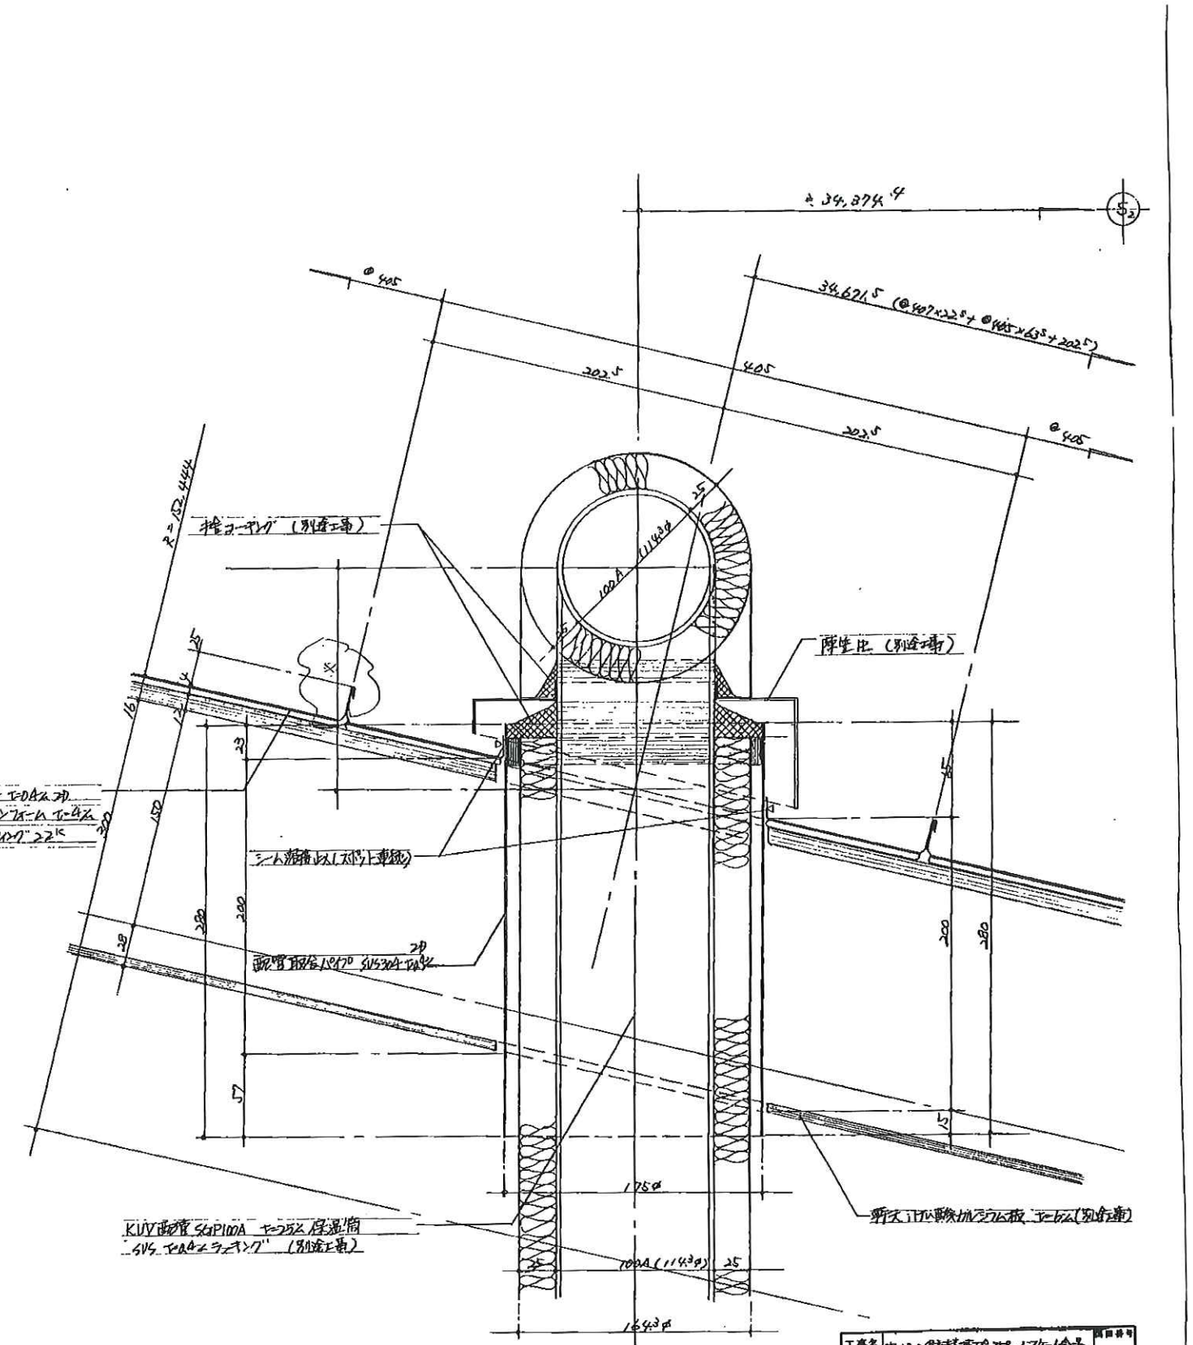

E, W 各5工区 取合 1/2

工事名	カルセンタ[illegible]スピードスケート会場					図面番号
図面名	KUV配管[illegible]取合[illegible]					14'
年月日	縮尺	承認			担当	制図
8.6.14	1/2					
三菱金属工業株式会社						

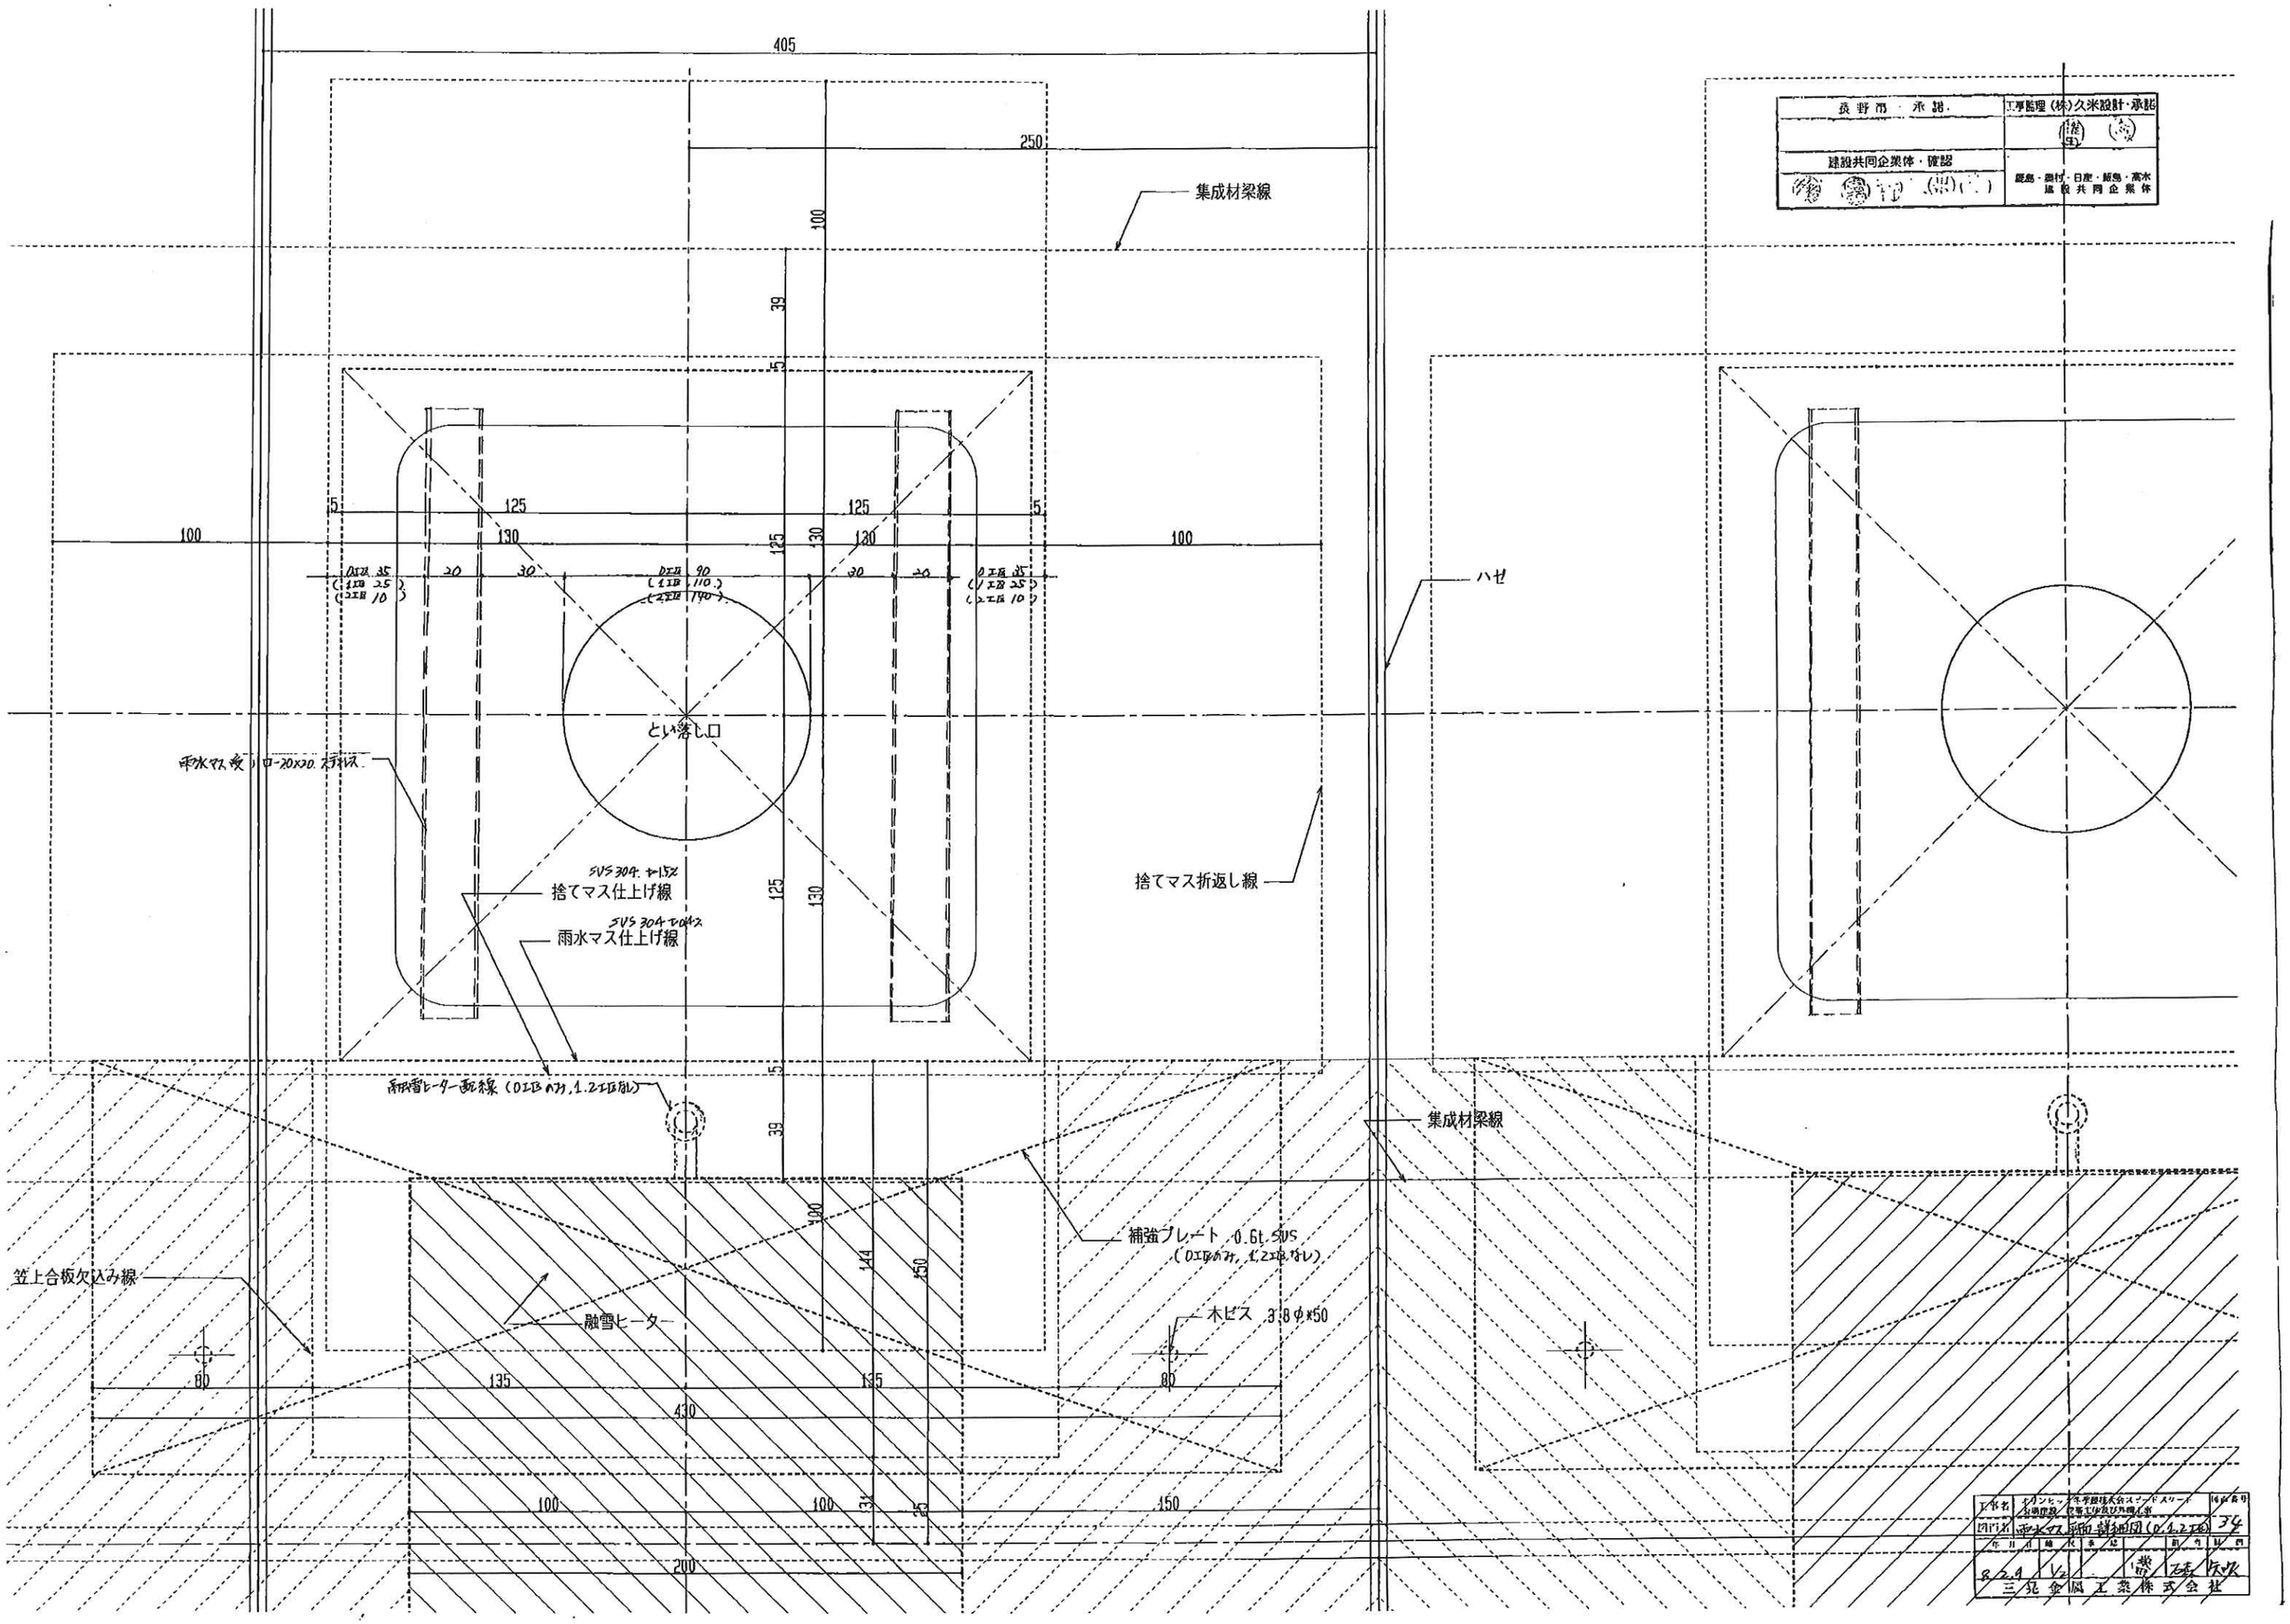
405
250
100
39
5
125
130
集成材梁線
ハゼ
とい落し口
雨水マス受 フロー20x20 スチレス
SUS304 t=1.5t
捨てマス仕上げ線
SUS304 t=0.4t
雨水マス仕上げ線
捨てマス折返し線
融雪ヒーター配線（0工区のみ、1.2工区なし）
集成材梁線
補強プレート 0.6t SUS
（0工区のみ、1.2工区なし）
笠上合板欠込み線
融雪ヒーター
木ビス 3.8φ×50
80
135
430
100
150
200
31
25
144
150
貴野市 承認
工事監理 (株)久米設計・承認
建設共同企業体・確認
鹿島・熊村・日産・鹿島・高水 建設共同企業体
工事名
インクセッター生産技術会スプロケットスリーブ
外周設備 電気工事及び外構工事
図面名
雨水マス断面詳細図(0.1.2工区)
34
三兄金属工業株式会社

長野市・承認	工事監理（株）久米設計・承認
建設共同企業体・確認	鹿島・奥村・日産・飯島・高木 建設共同企業体

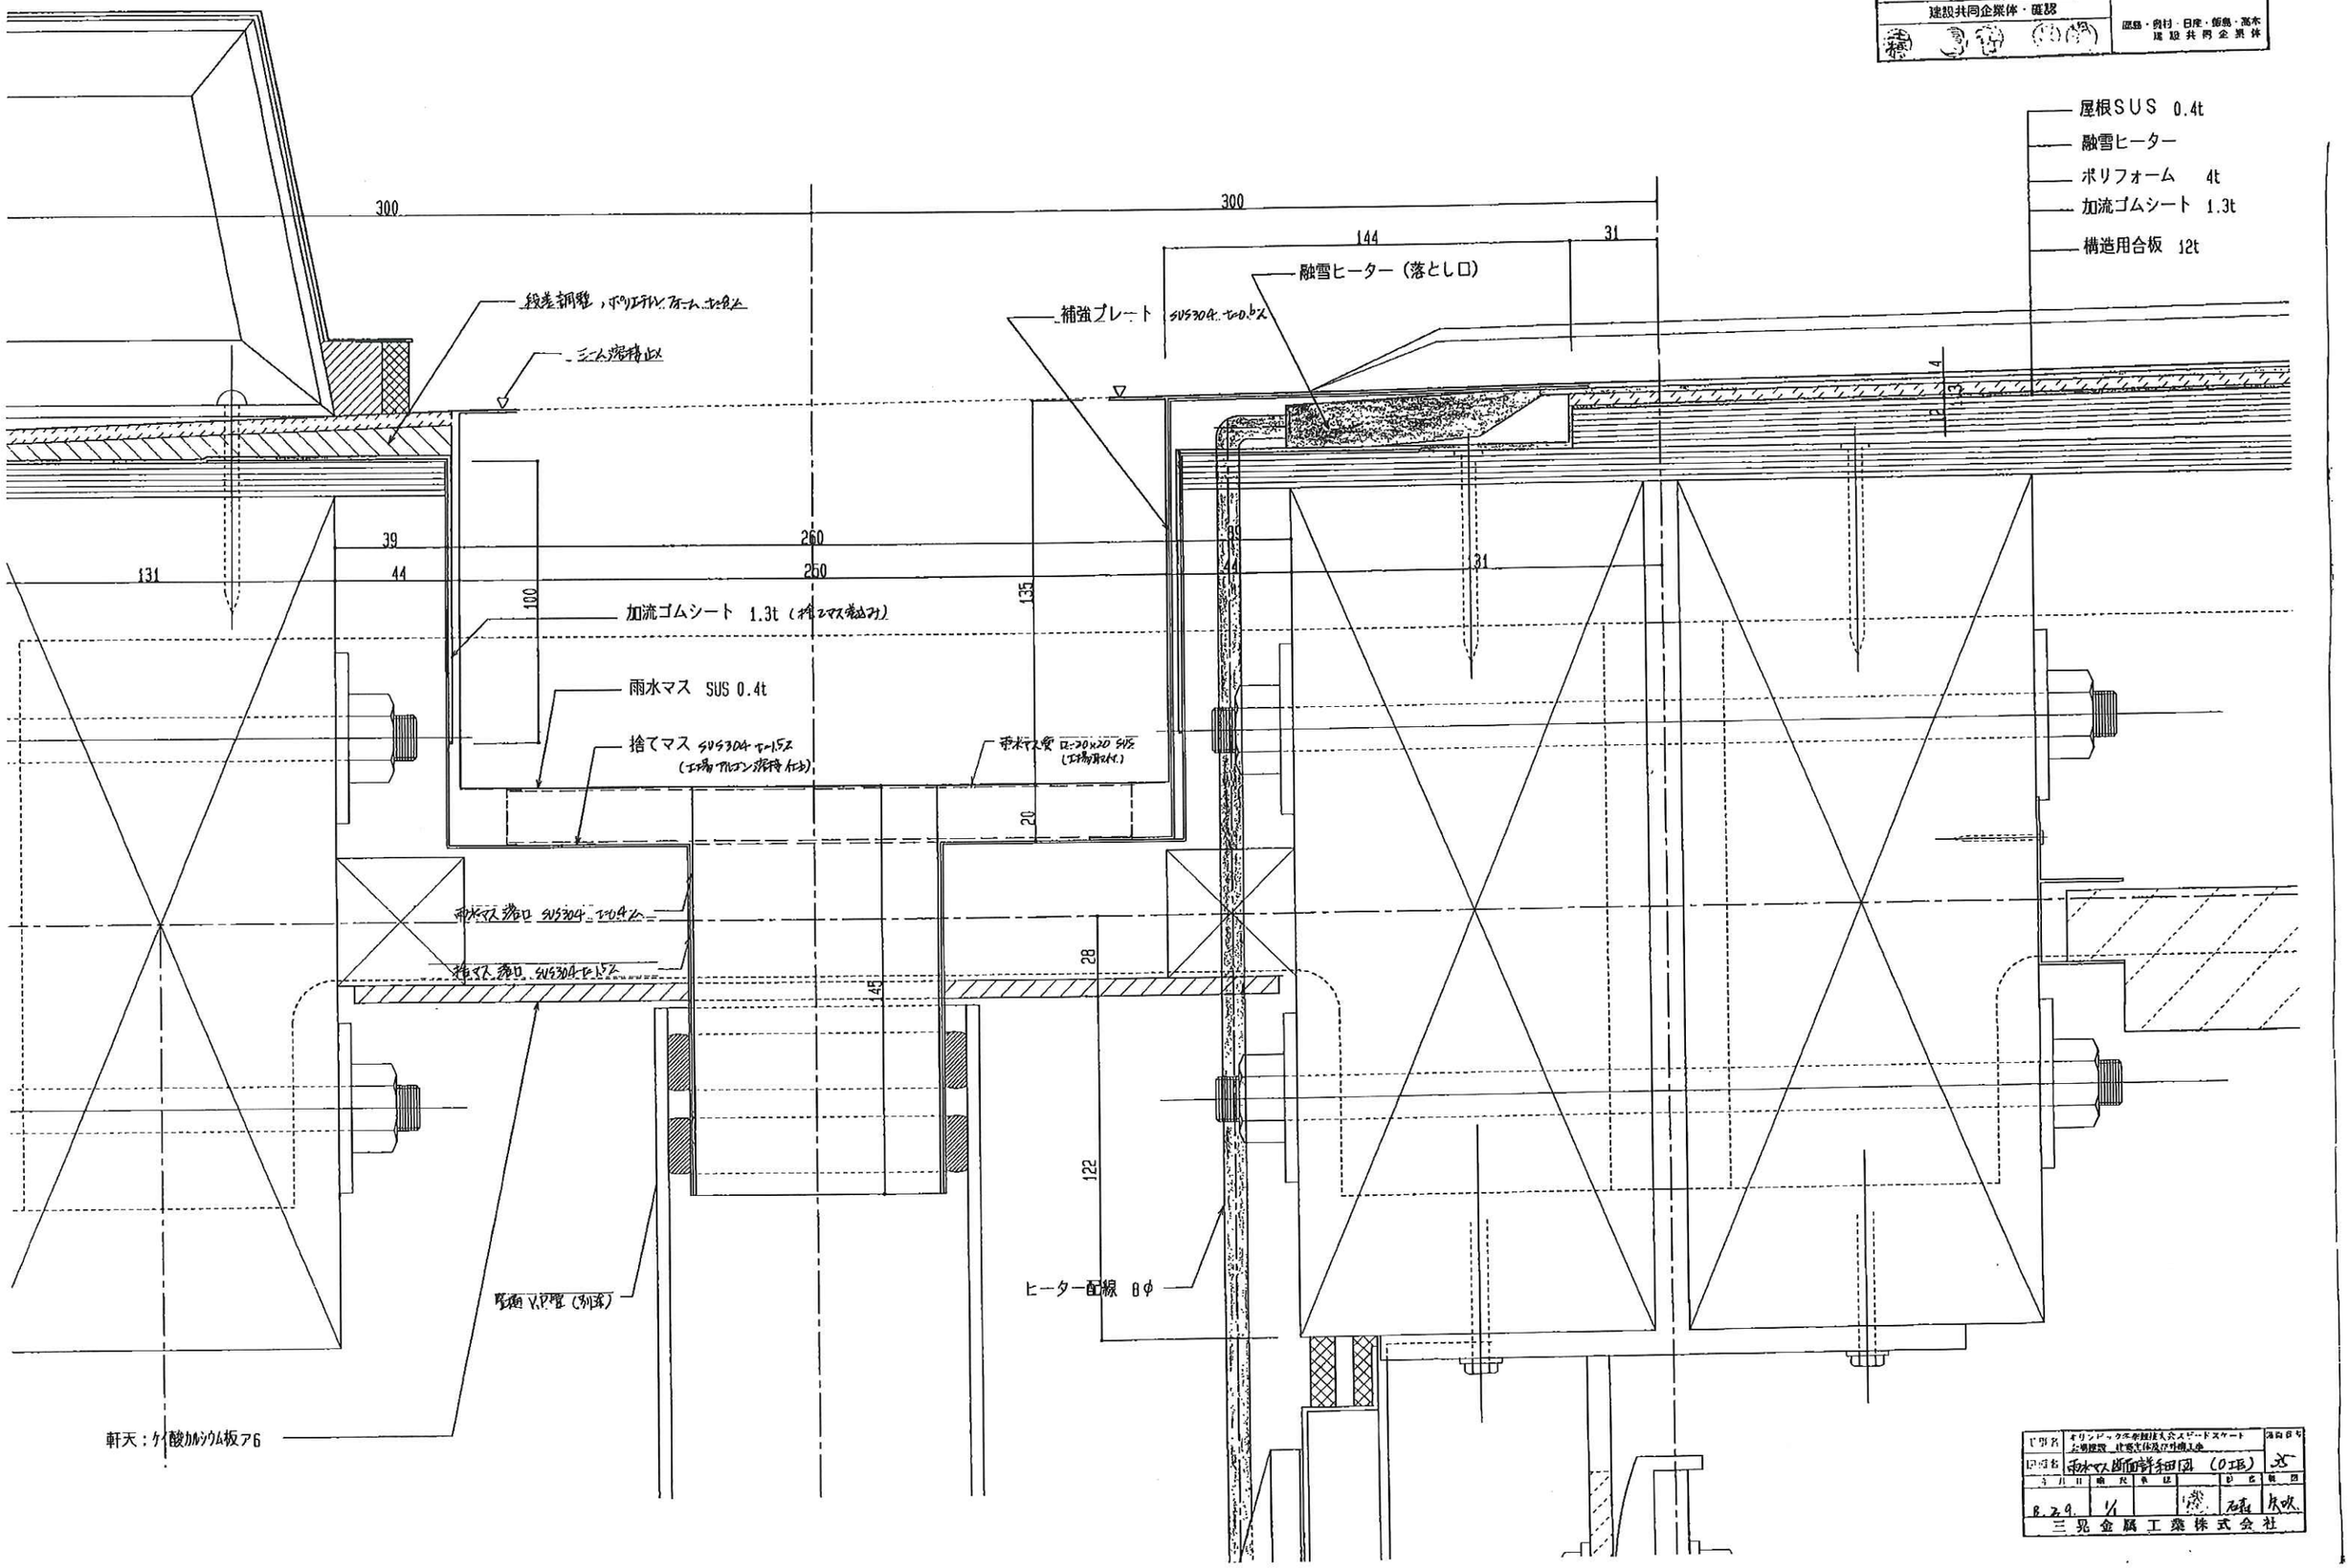

工事名	オリンピック冬期競技大会スピードスケート会場建設 仕器工体及び外構工事				図面番号
図面名	雨水マス断面詳細図（0工長）				25
年月日	縮尺	検図	設計	製図	
8.2.9.	1/1		石井	長吹	
三晃金属工業株式会社					

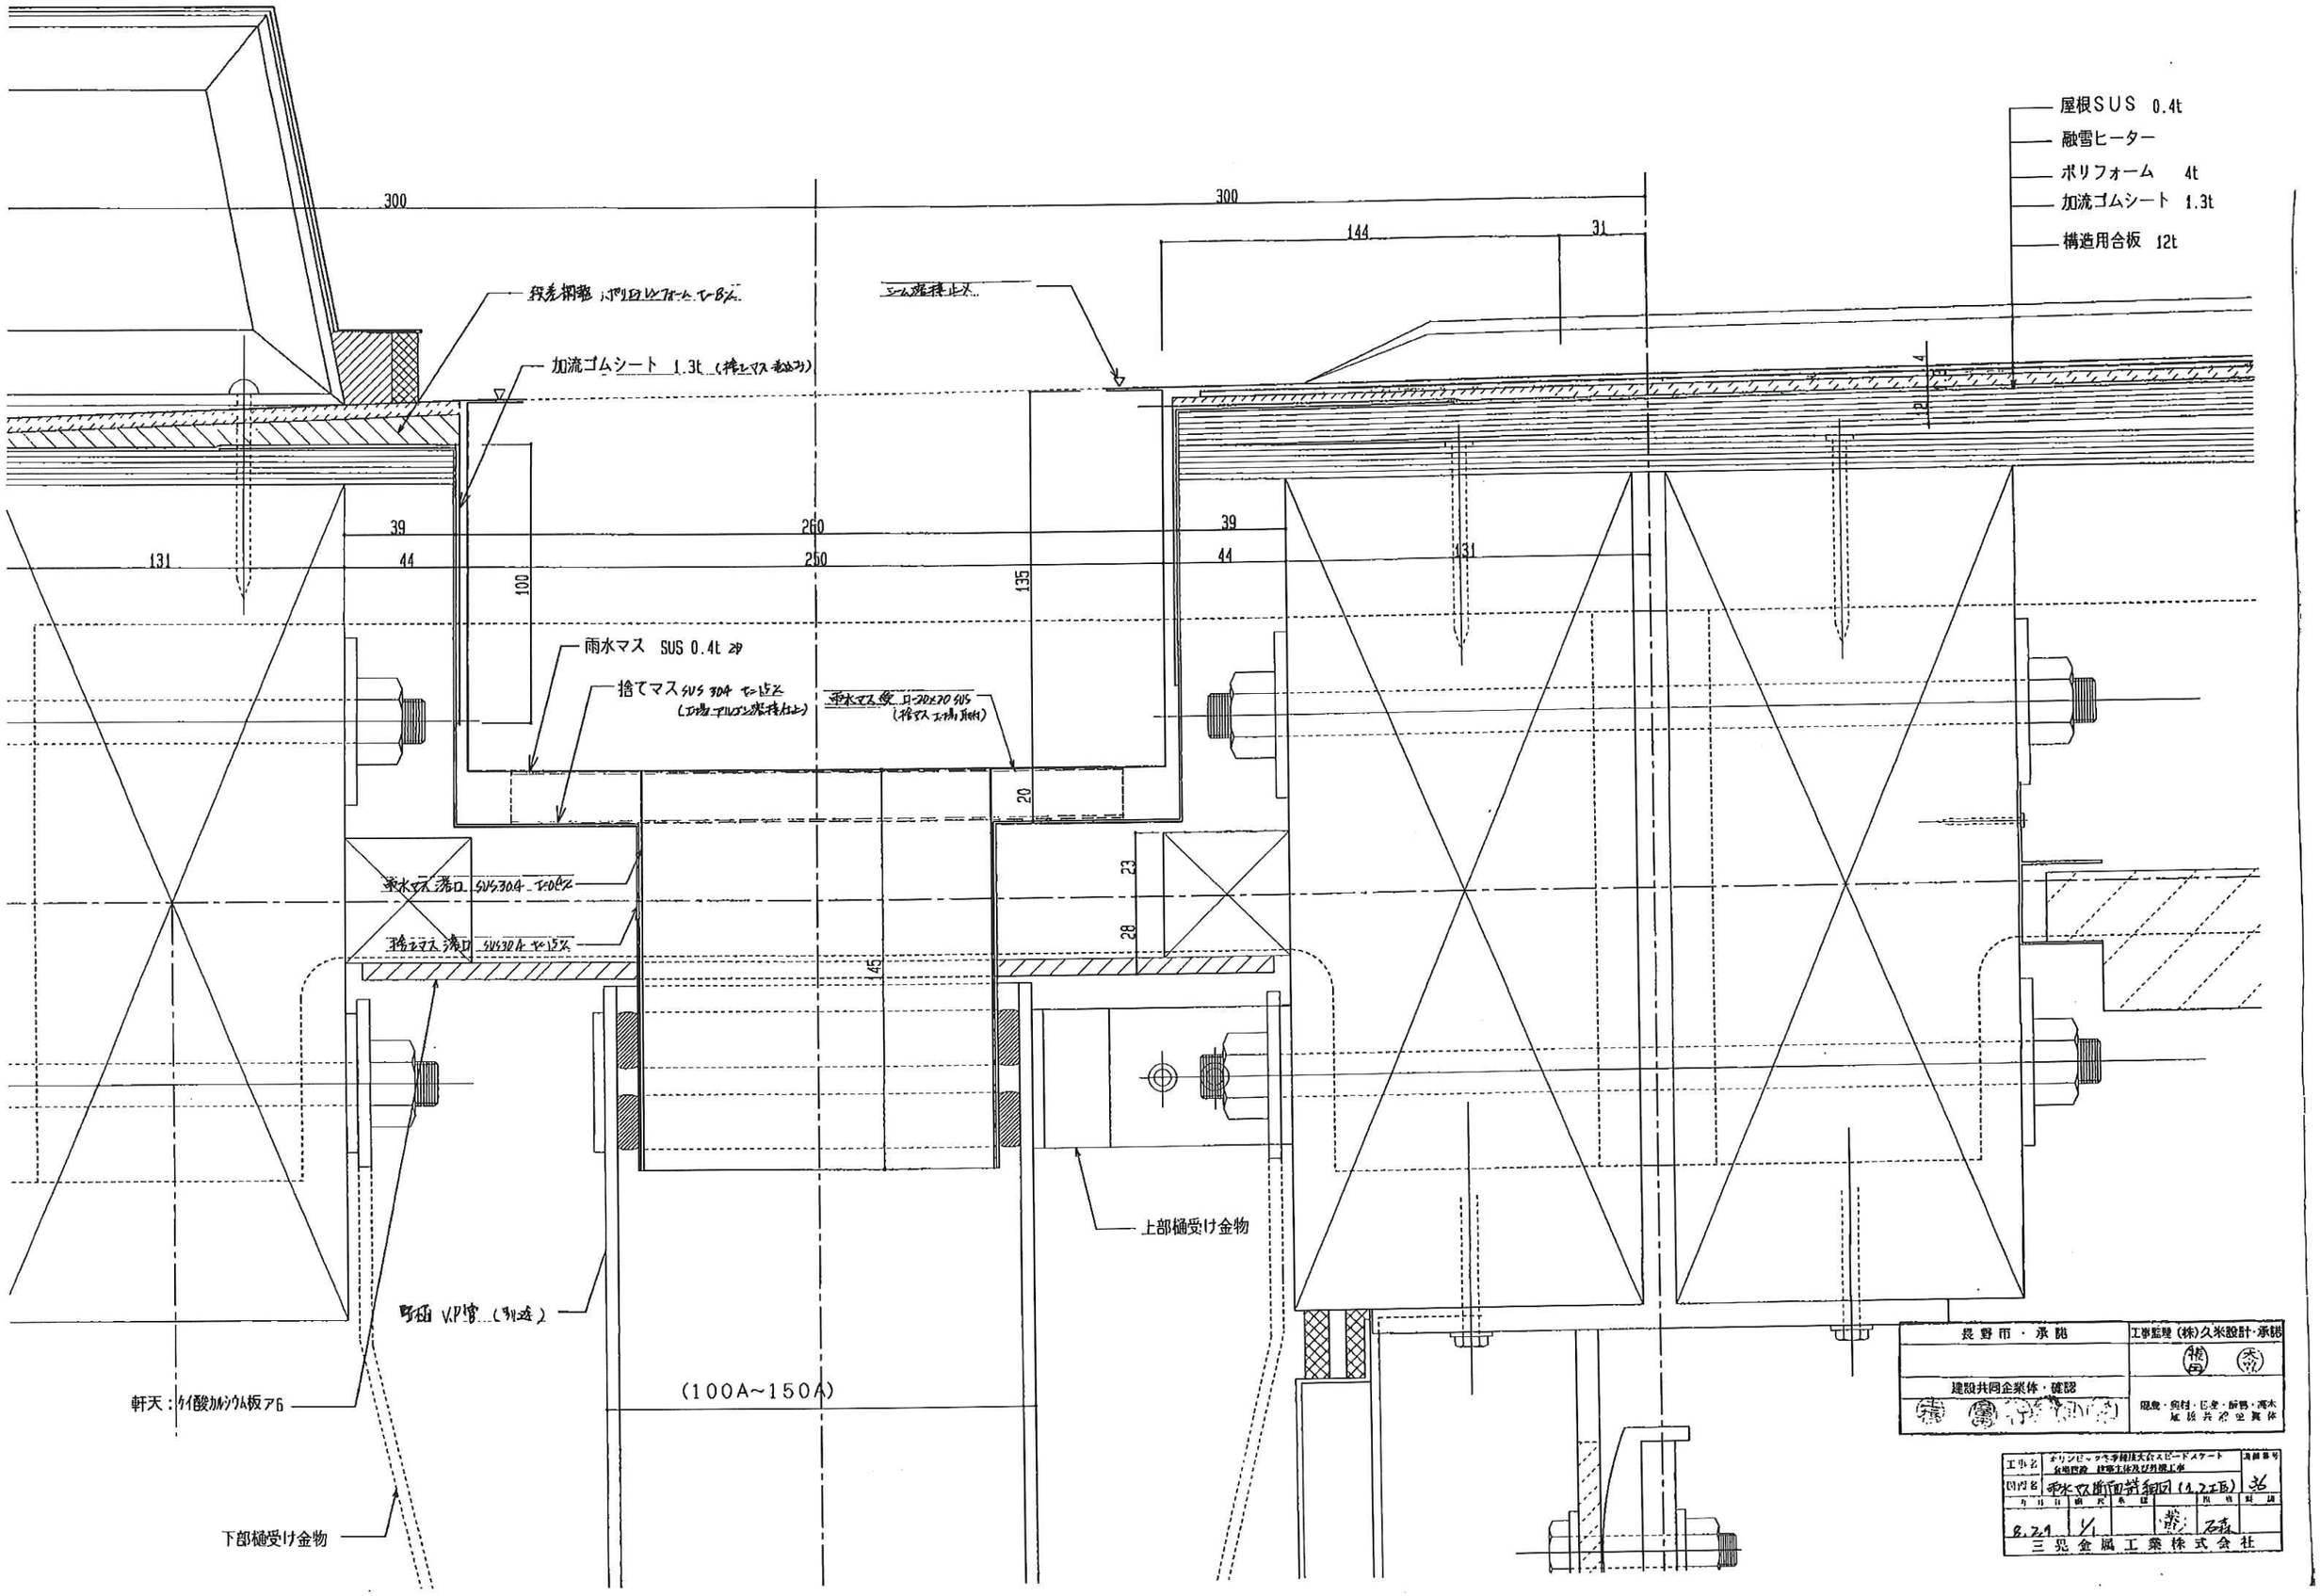

長野市・承認	工事監理 (株)久米設計・承認
建設共同企業体・確認	間組・奥村・E.C.・飯島・高木 屋根共同企業体

工事名	オリンピック冬期開催大会スピードスケート会場関連 建築工事及び外構工事					図面番号
図面名	雨水マス断面詳細図 (1.2工区)					36
年月日	縮尺	承認			担当	製図
8.2.1	1/1			紫	石森	
三兒金属工業株式会社						

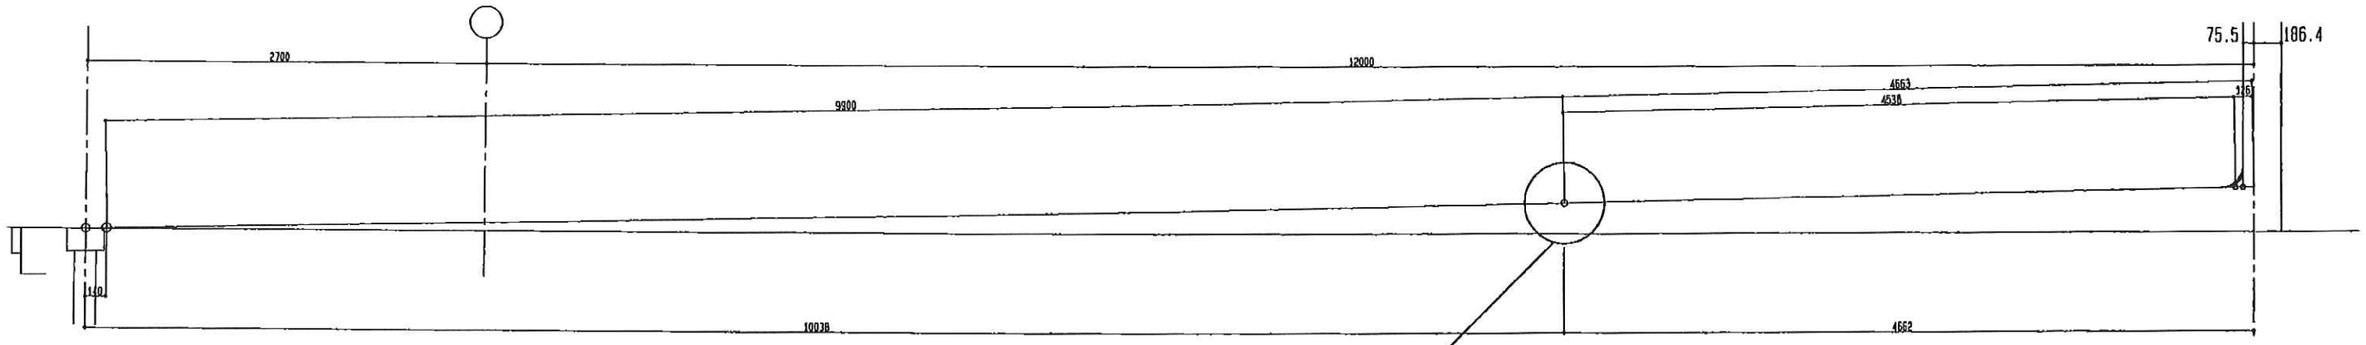

断面図 S=1/20

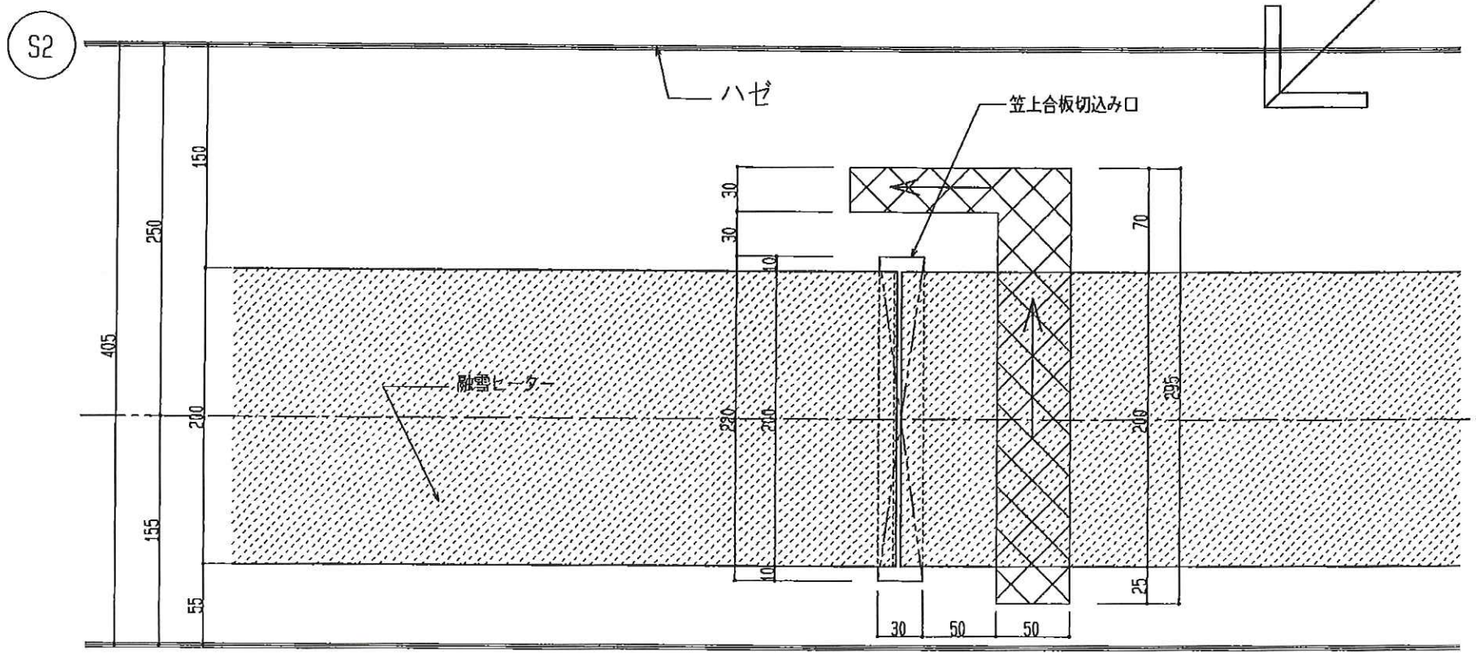

A 平面図 S=1/2

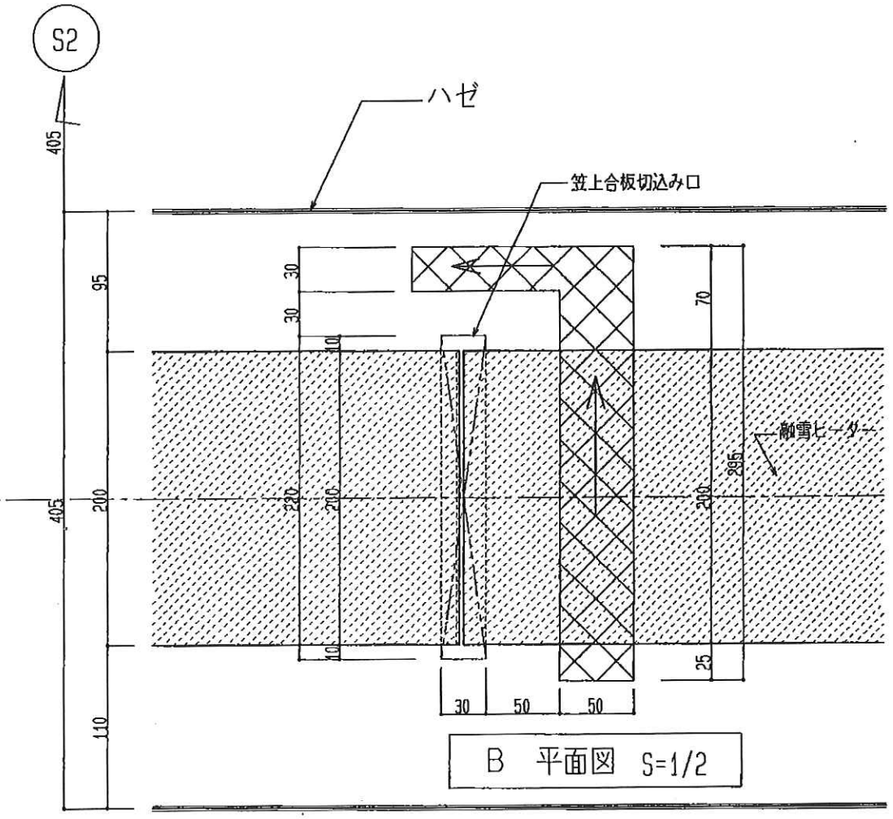

B 平面図 S=1/2

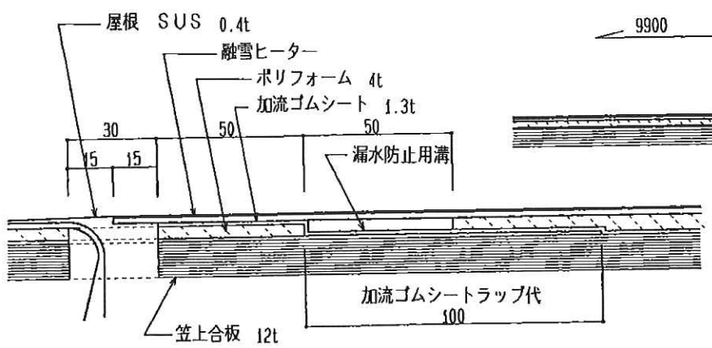

貫通部断面図 S=1/1

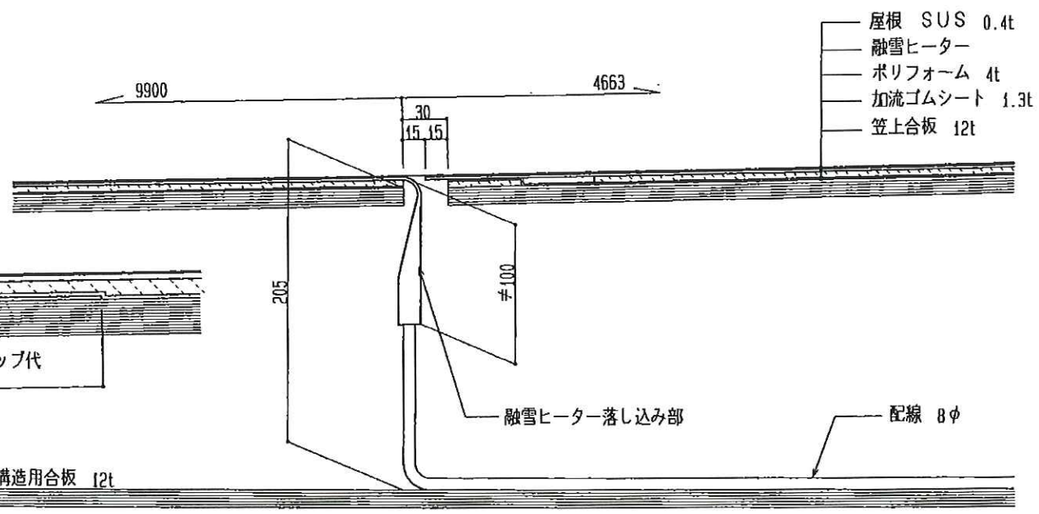

断面図 S=1/2

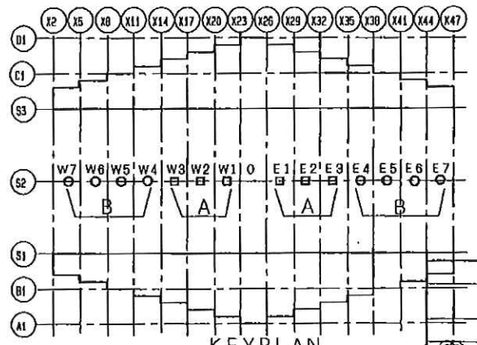

長野市・承認	工事監理（株）久米設計・承認
建設共同企業体・確認	鹿島・飯村・日産・飯塚・高木 建設共同企業体

工事名	オリンピック冬季競技大会スピードスケート会場建設 建築工事及び外構工事			図面番号 37
図面名	長尾雪ヒーター落し込み取合詳細図			
年月日	尺度		担当	図面
8.2.9	V1/2 V20		高森	矢吹
三晃金属工業株式会社				

S2

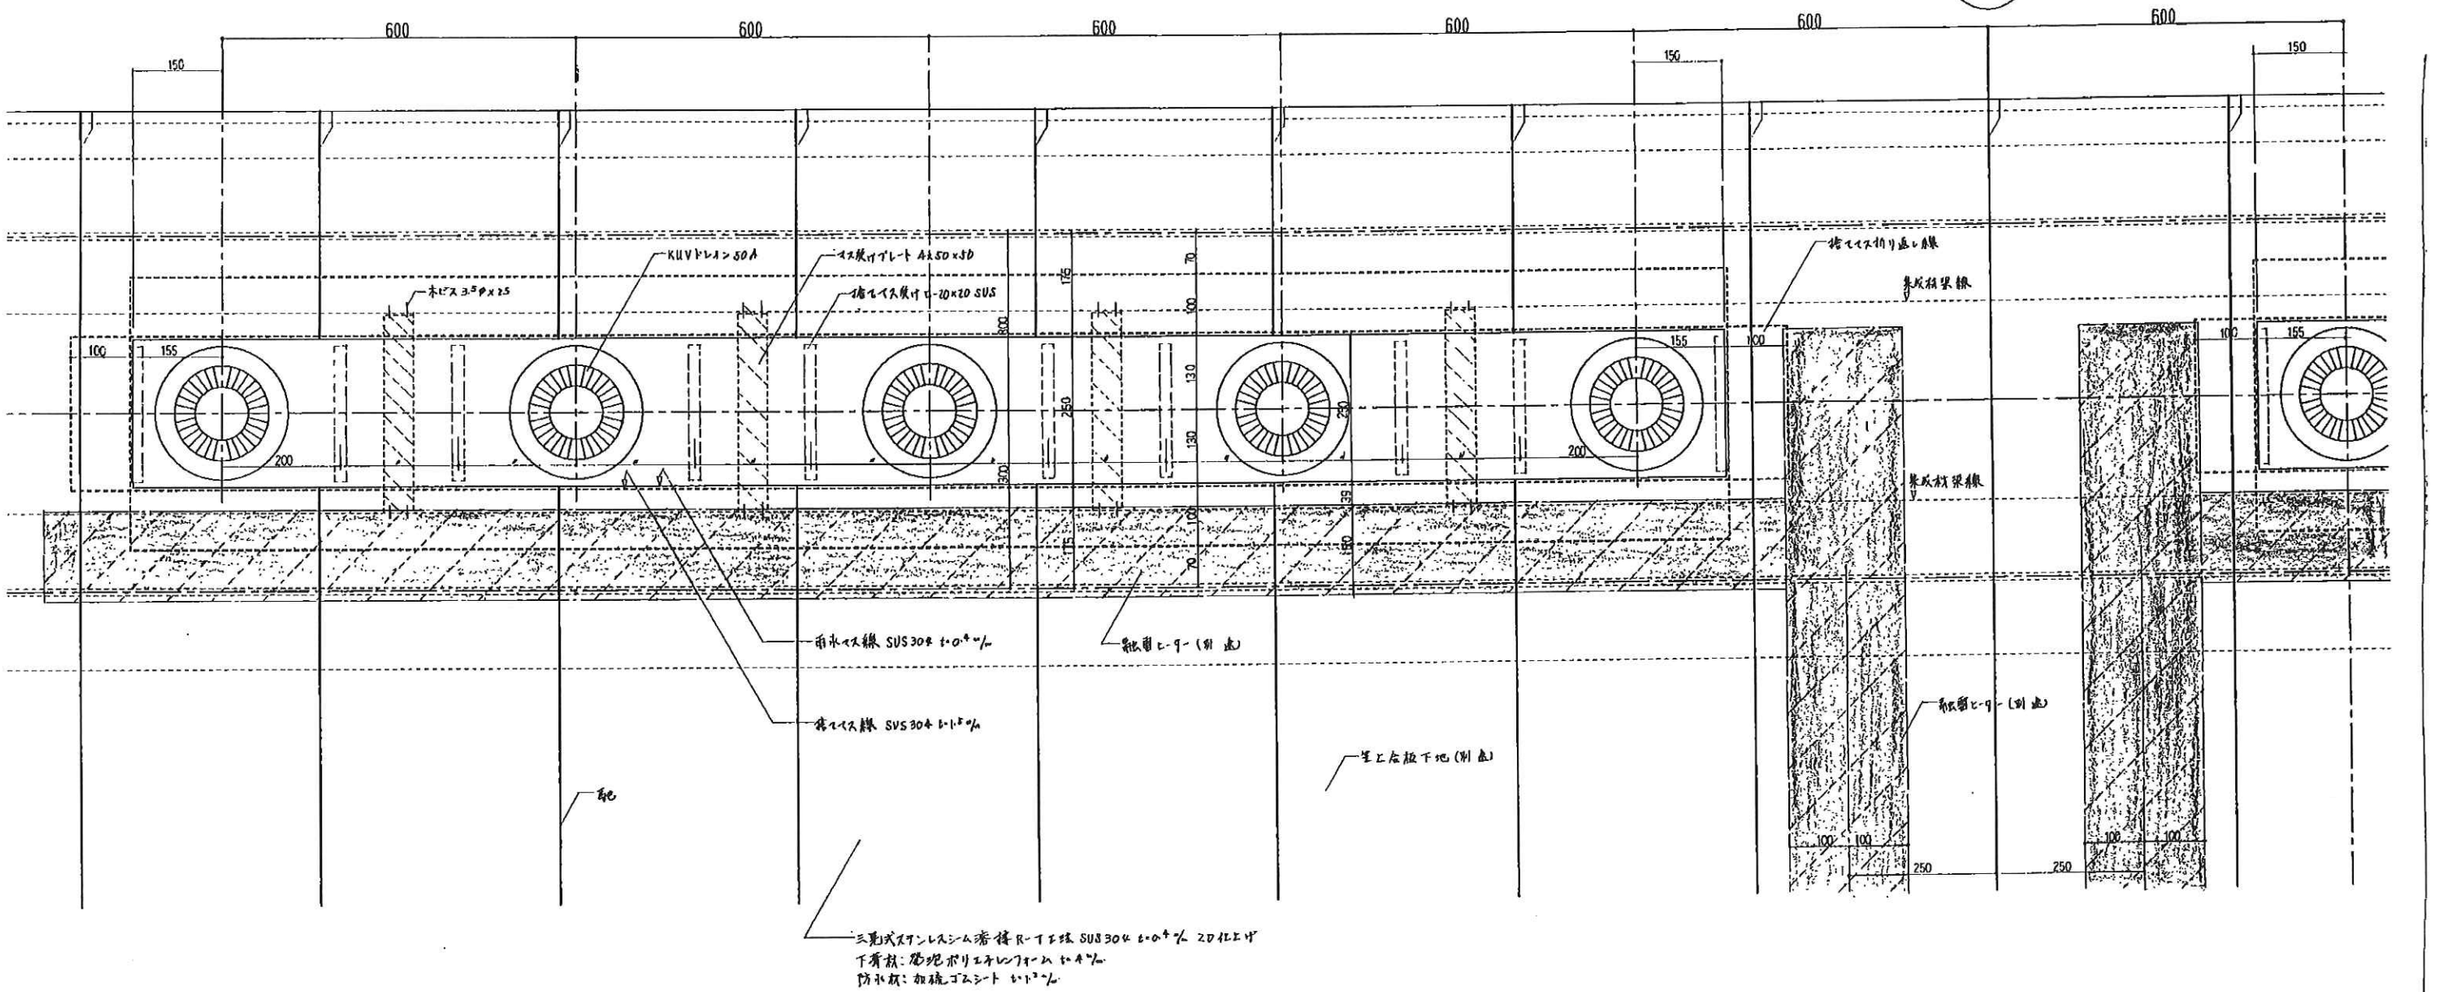

長野市・承諾	工事監理 (株)久米設計・承諾
建設共同企業体・確認	鹿島・奥村・日産・飯島・高木 建設共同企業体

工事名	オリンピック冬季競技大会スピードスケート会場建設 建築工事及び外構工事				図面番号 38
図面名	雨水マス(KUV)平面詳細図(3F屋)				
8.2.9	1/5				
三晃金属工業株式会社					

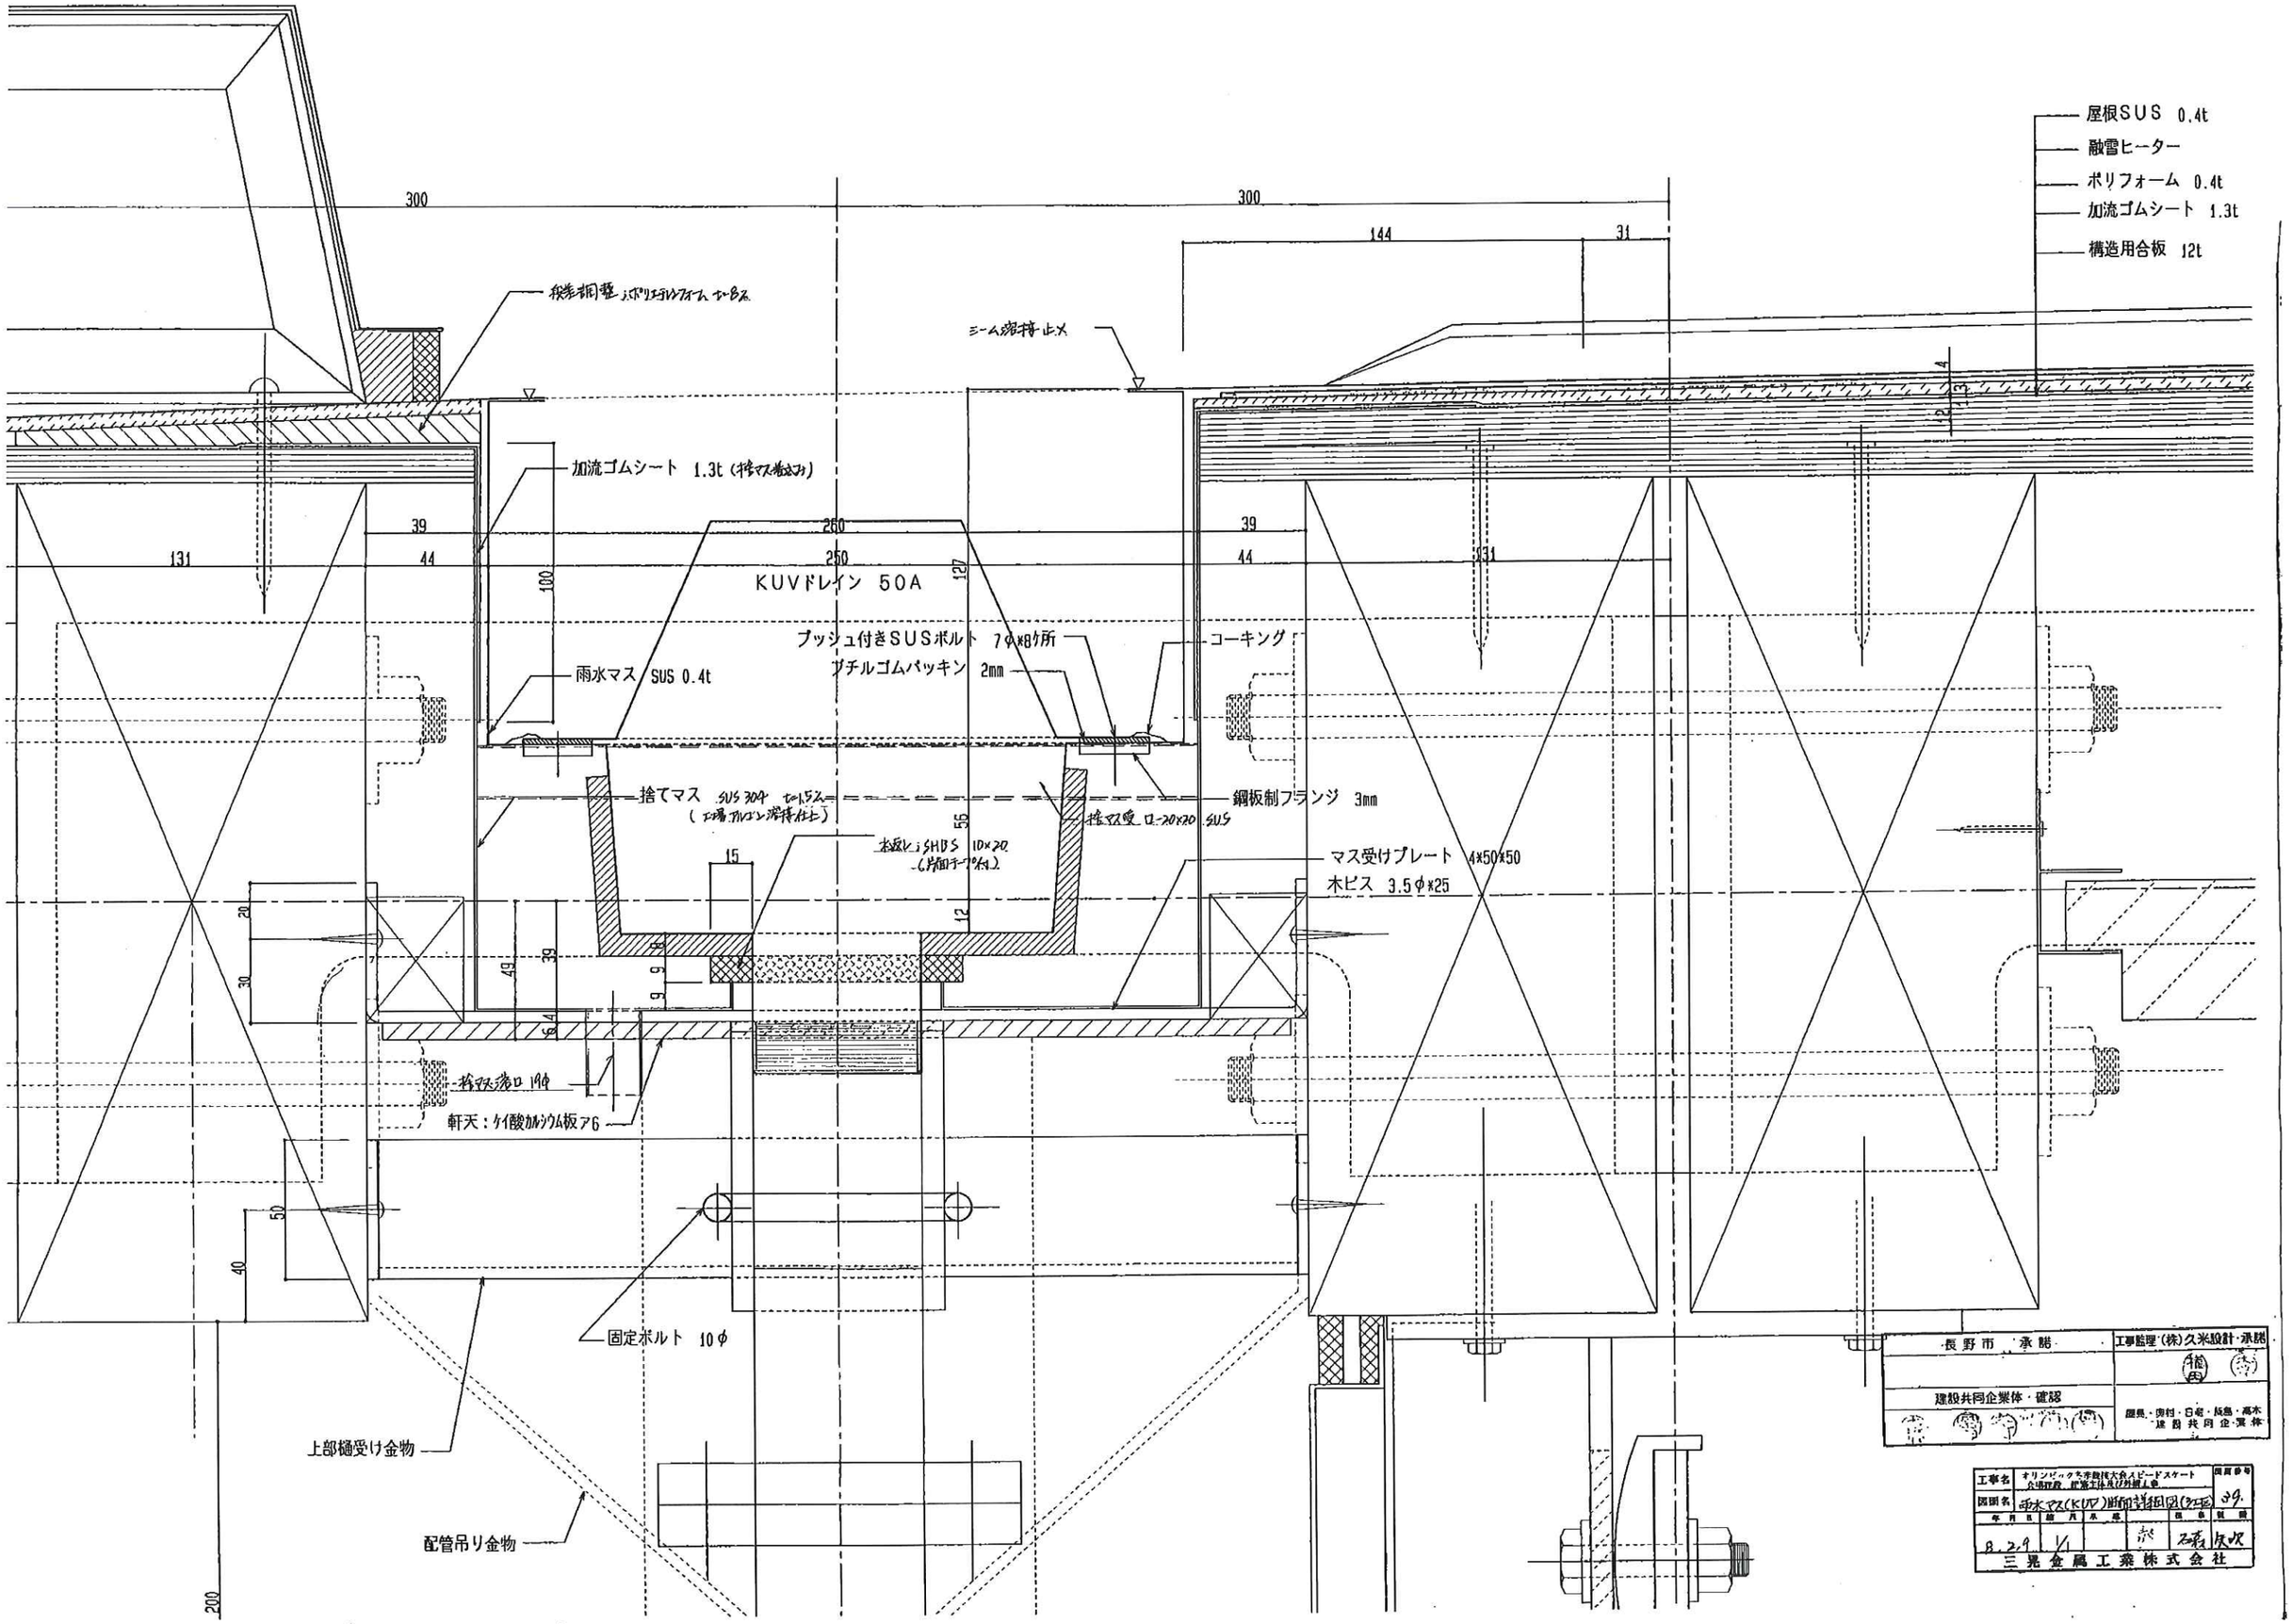

長野市 承認	工事監理 (株)久米設計・承認
建設共同企業体・確認	諏訪・南村・白岩・長島・高木 建設共同企業体

工事名	オリンピックスキー競技大会スピードスケート会場建設 (貯雪室体育館)新築工事	図面番号 39.
図面名	雨水マス(KUV)断面詳細図(タイプ2)	
年月日	8.2.9	縮尺 1/1
部長		
課長		
担当	赤	
検図	石澤	
設計	原田	

三晃金属工業株式会社

S2

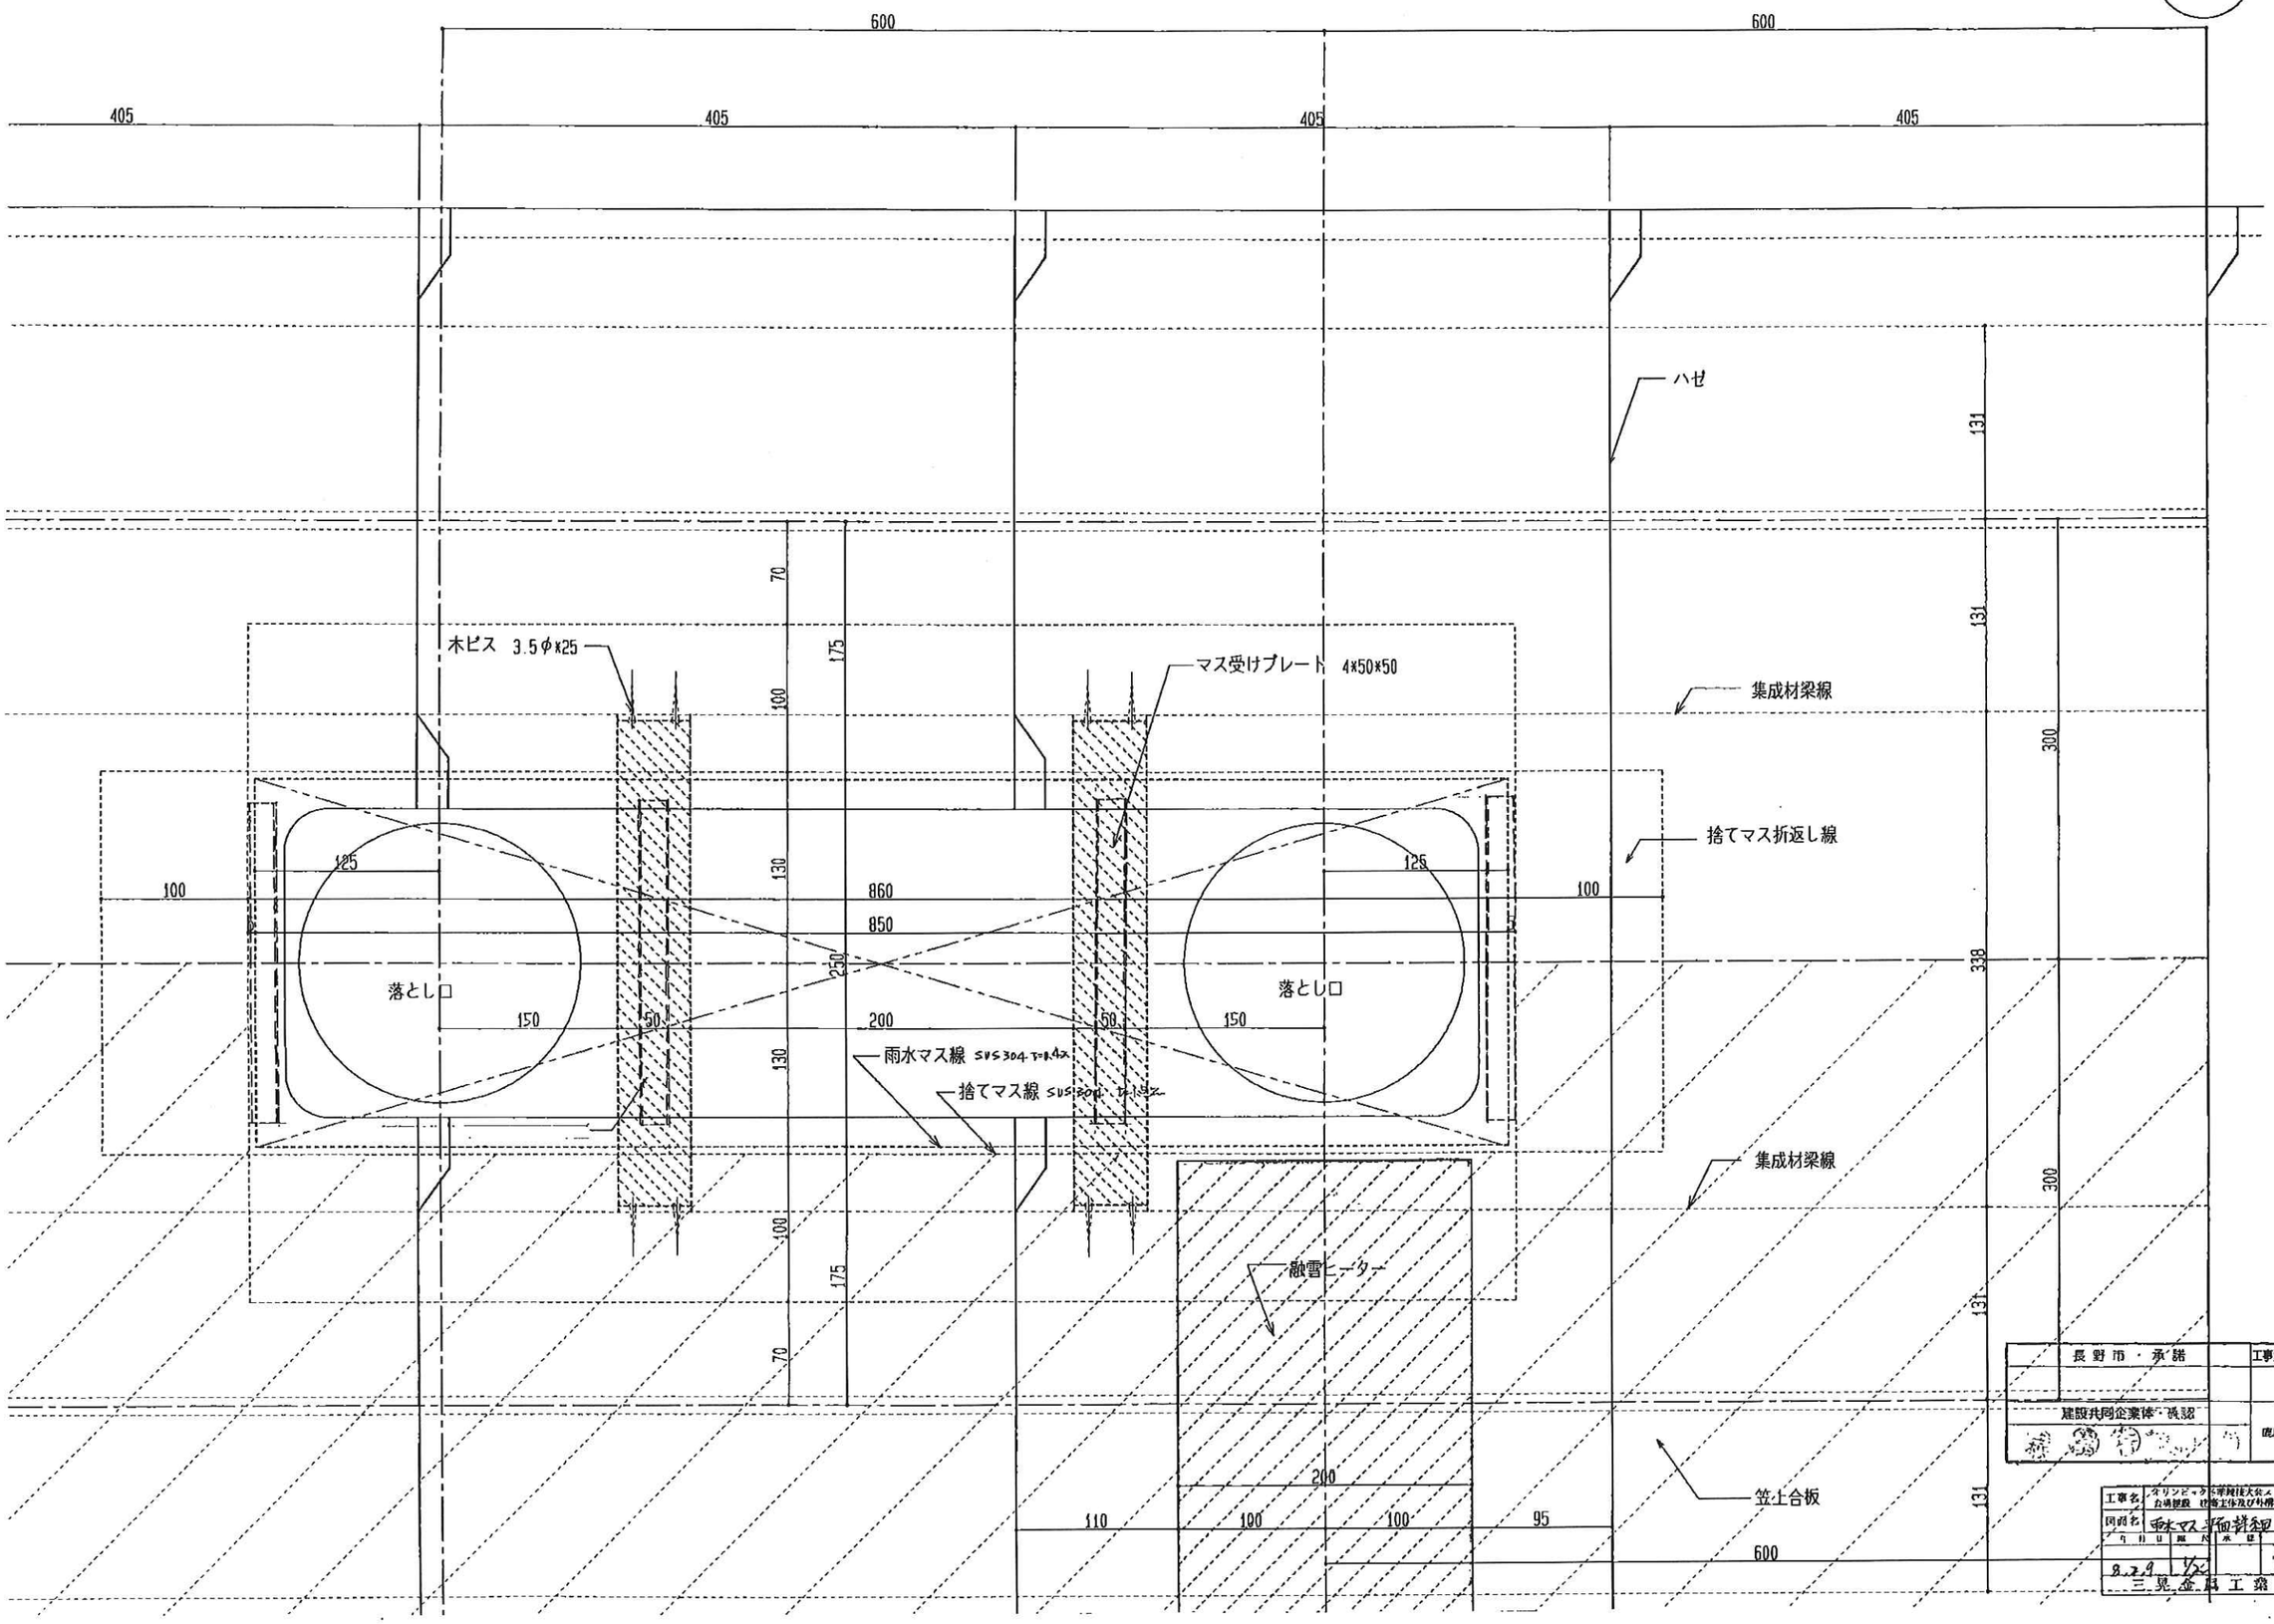

長野市・承諾	工事監理（株）久米設計・承諾
建設共同企業体・承諾	鹿島・青村・日産・熊谷・高木 建設共同企業体

工事名	オリンピック・パラリンピック大会メインプレスセンター 会場建設 付帯工作及び外構工事	図面番号
図面名	雨水マス詳細図(4,5,6工)	50
年月日	8.2.9	石澤 矢吹

三晃金属工業株式会社

長野市・承認	工事監理（株）久米設計・承認
建設共同企業体・確認	鹿島・奥村・日産・飯島・高木 建設共同企業体

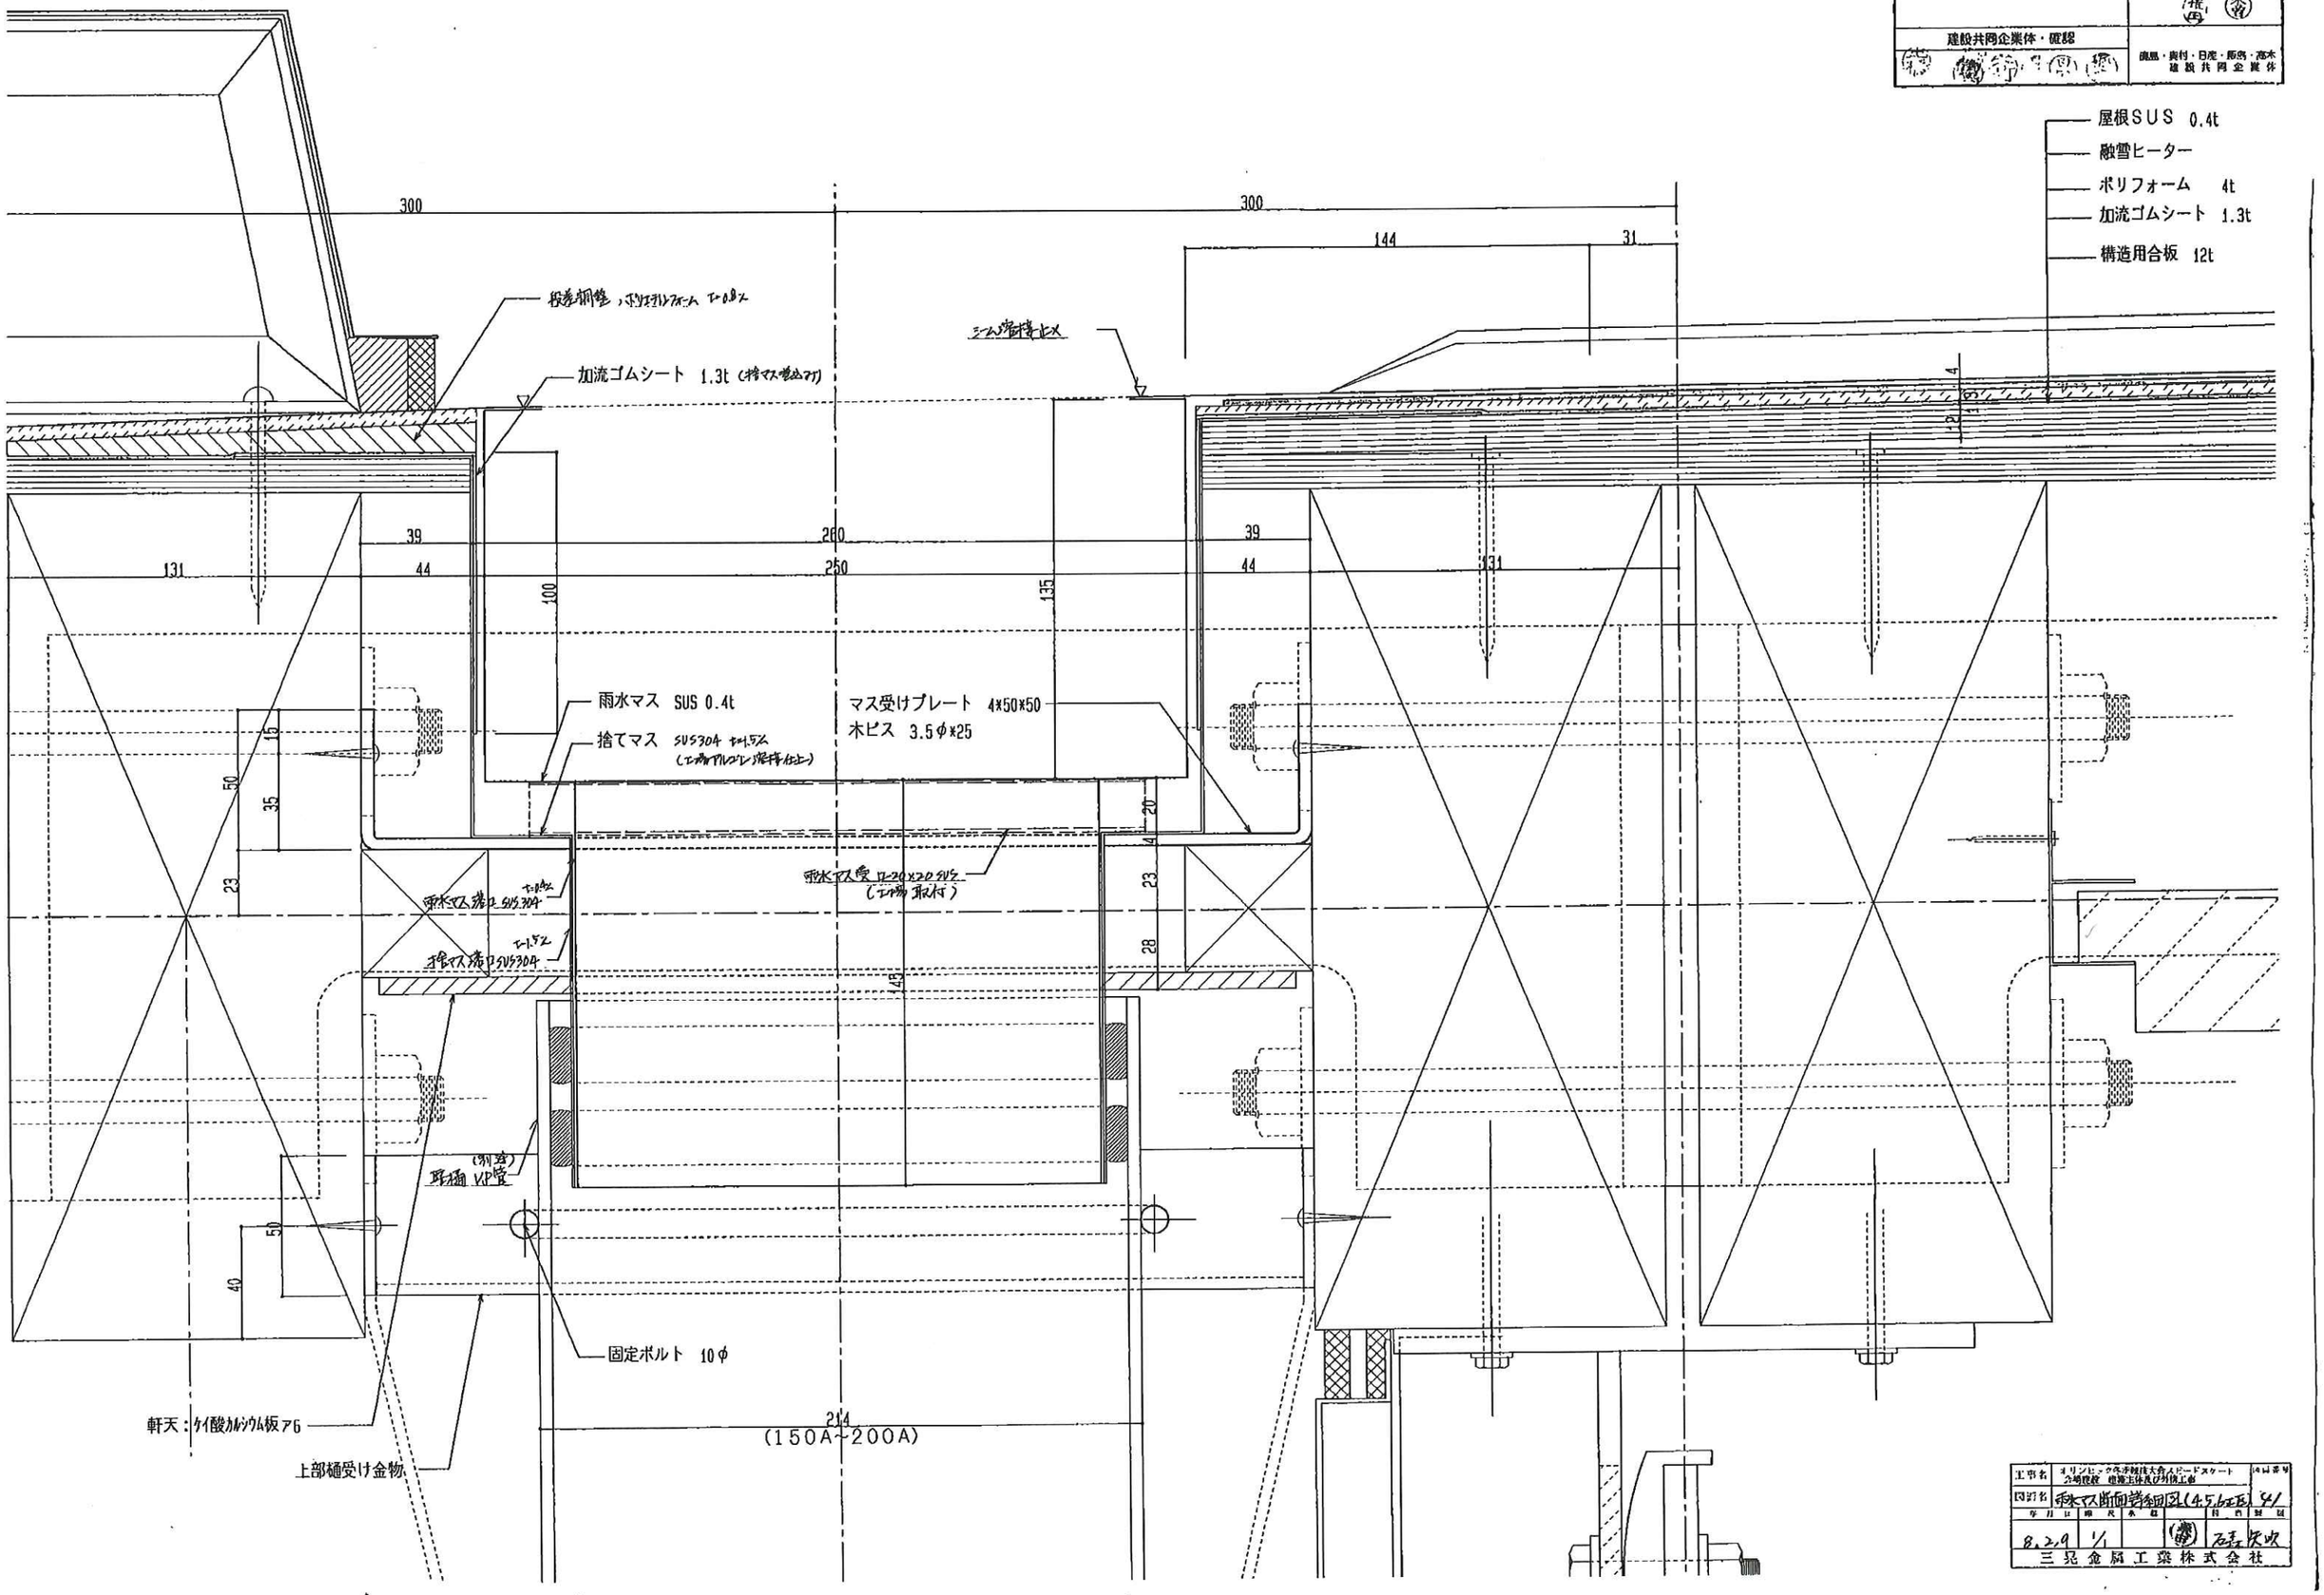

工事名	オリンピック冬季競技大会スピードスケート会場建設 建築工事及び別棟工事	図面番号
図面名	雨水マス断面詳細図(4.5.6工区)	81
年月日	縮尺	承認	担当	製図
8.2.9	1/1			

三晃金属工業株式会社

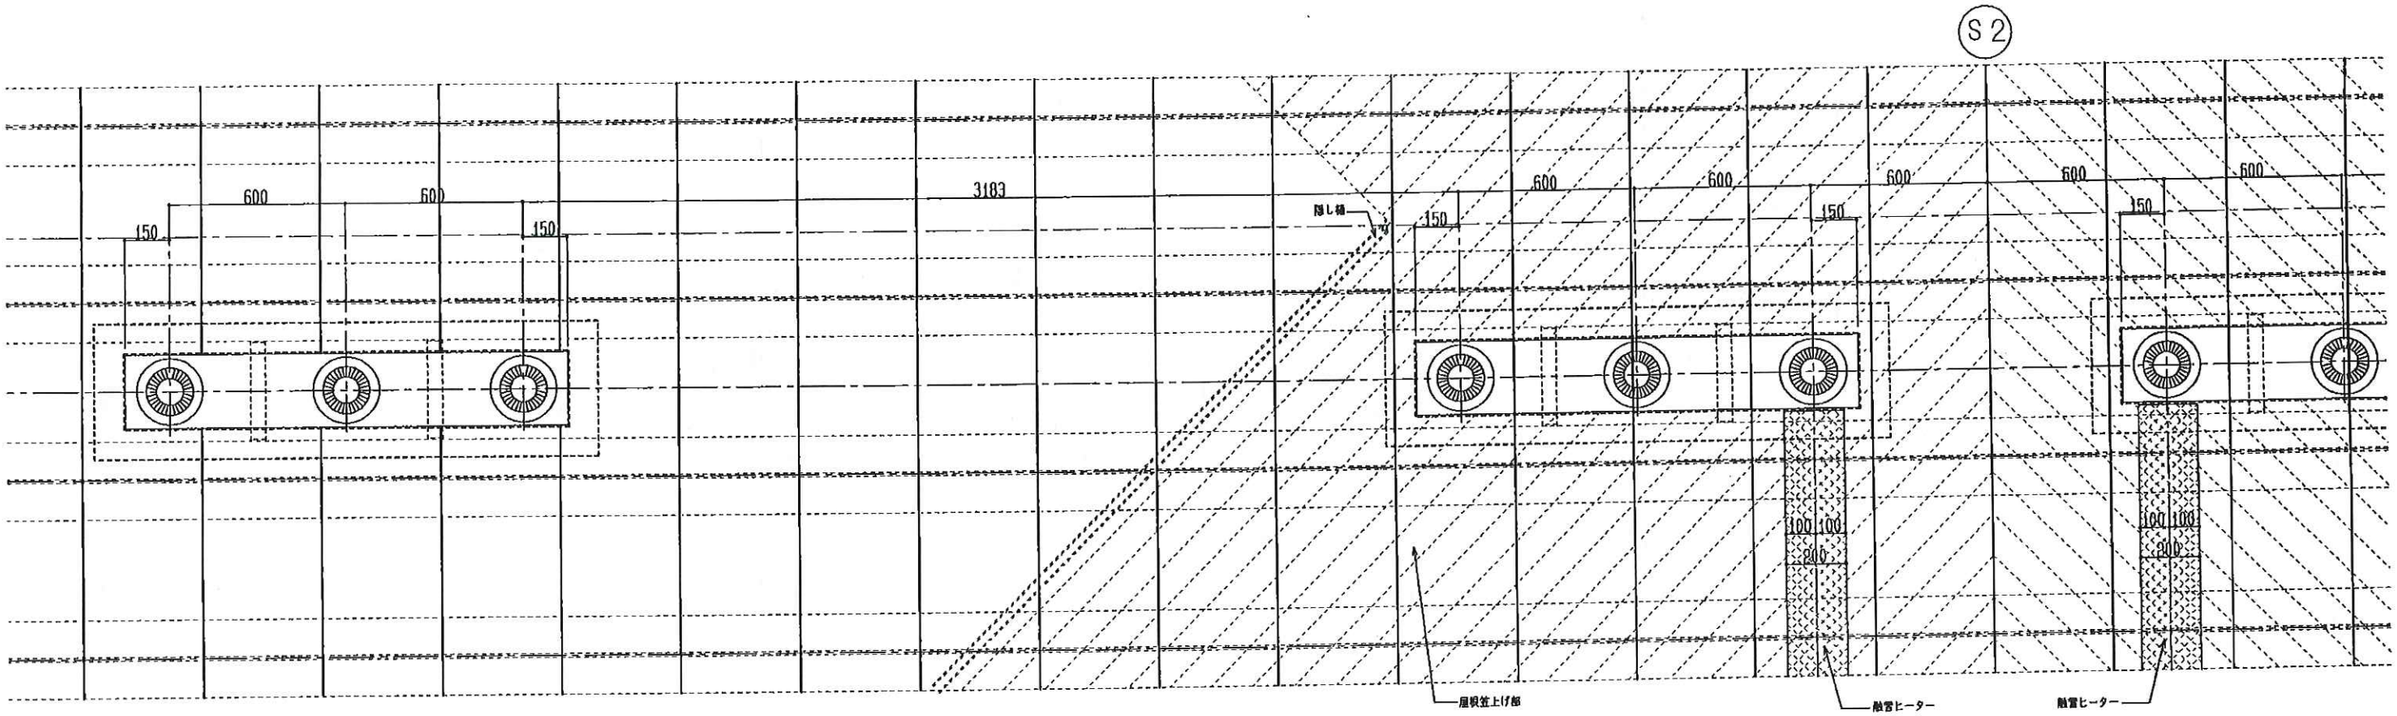

平面図 S=1/10

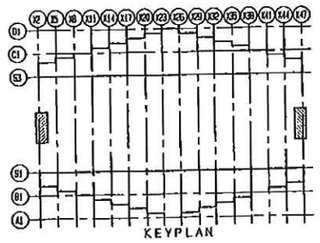

工事名	オリンピック冬季競技大会スピードスケート会場					図面番号	
図面名	雨水マス平面詳細図 (マス5)					42	
年月日	縮尺	承認			検図	氏名	印
8.6.19	1/10						
三菱重工業株式会社							

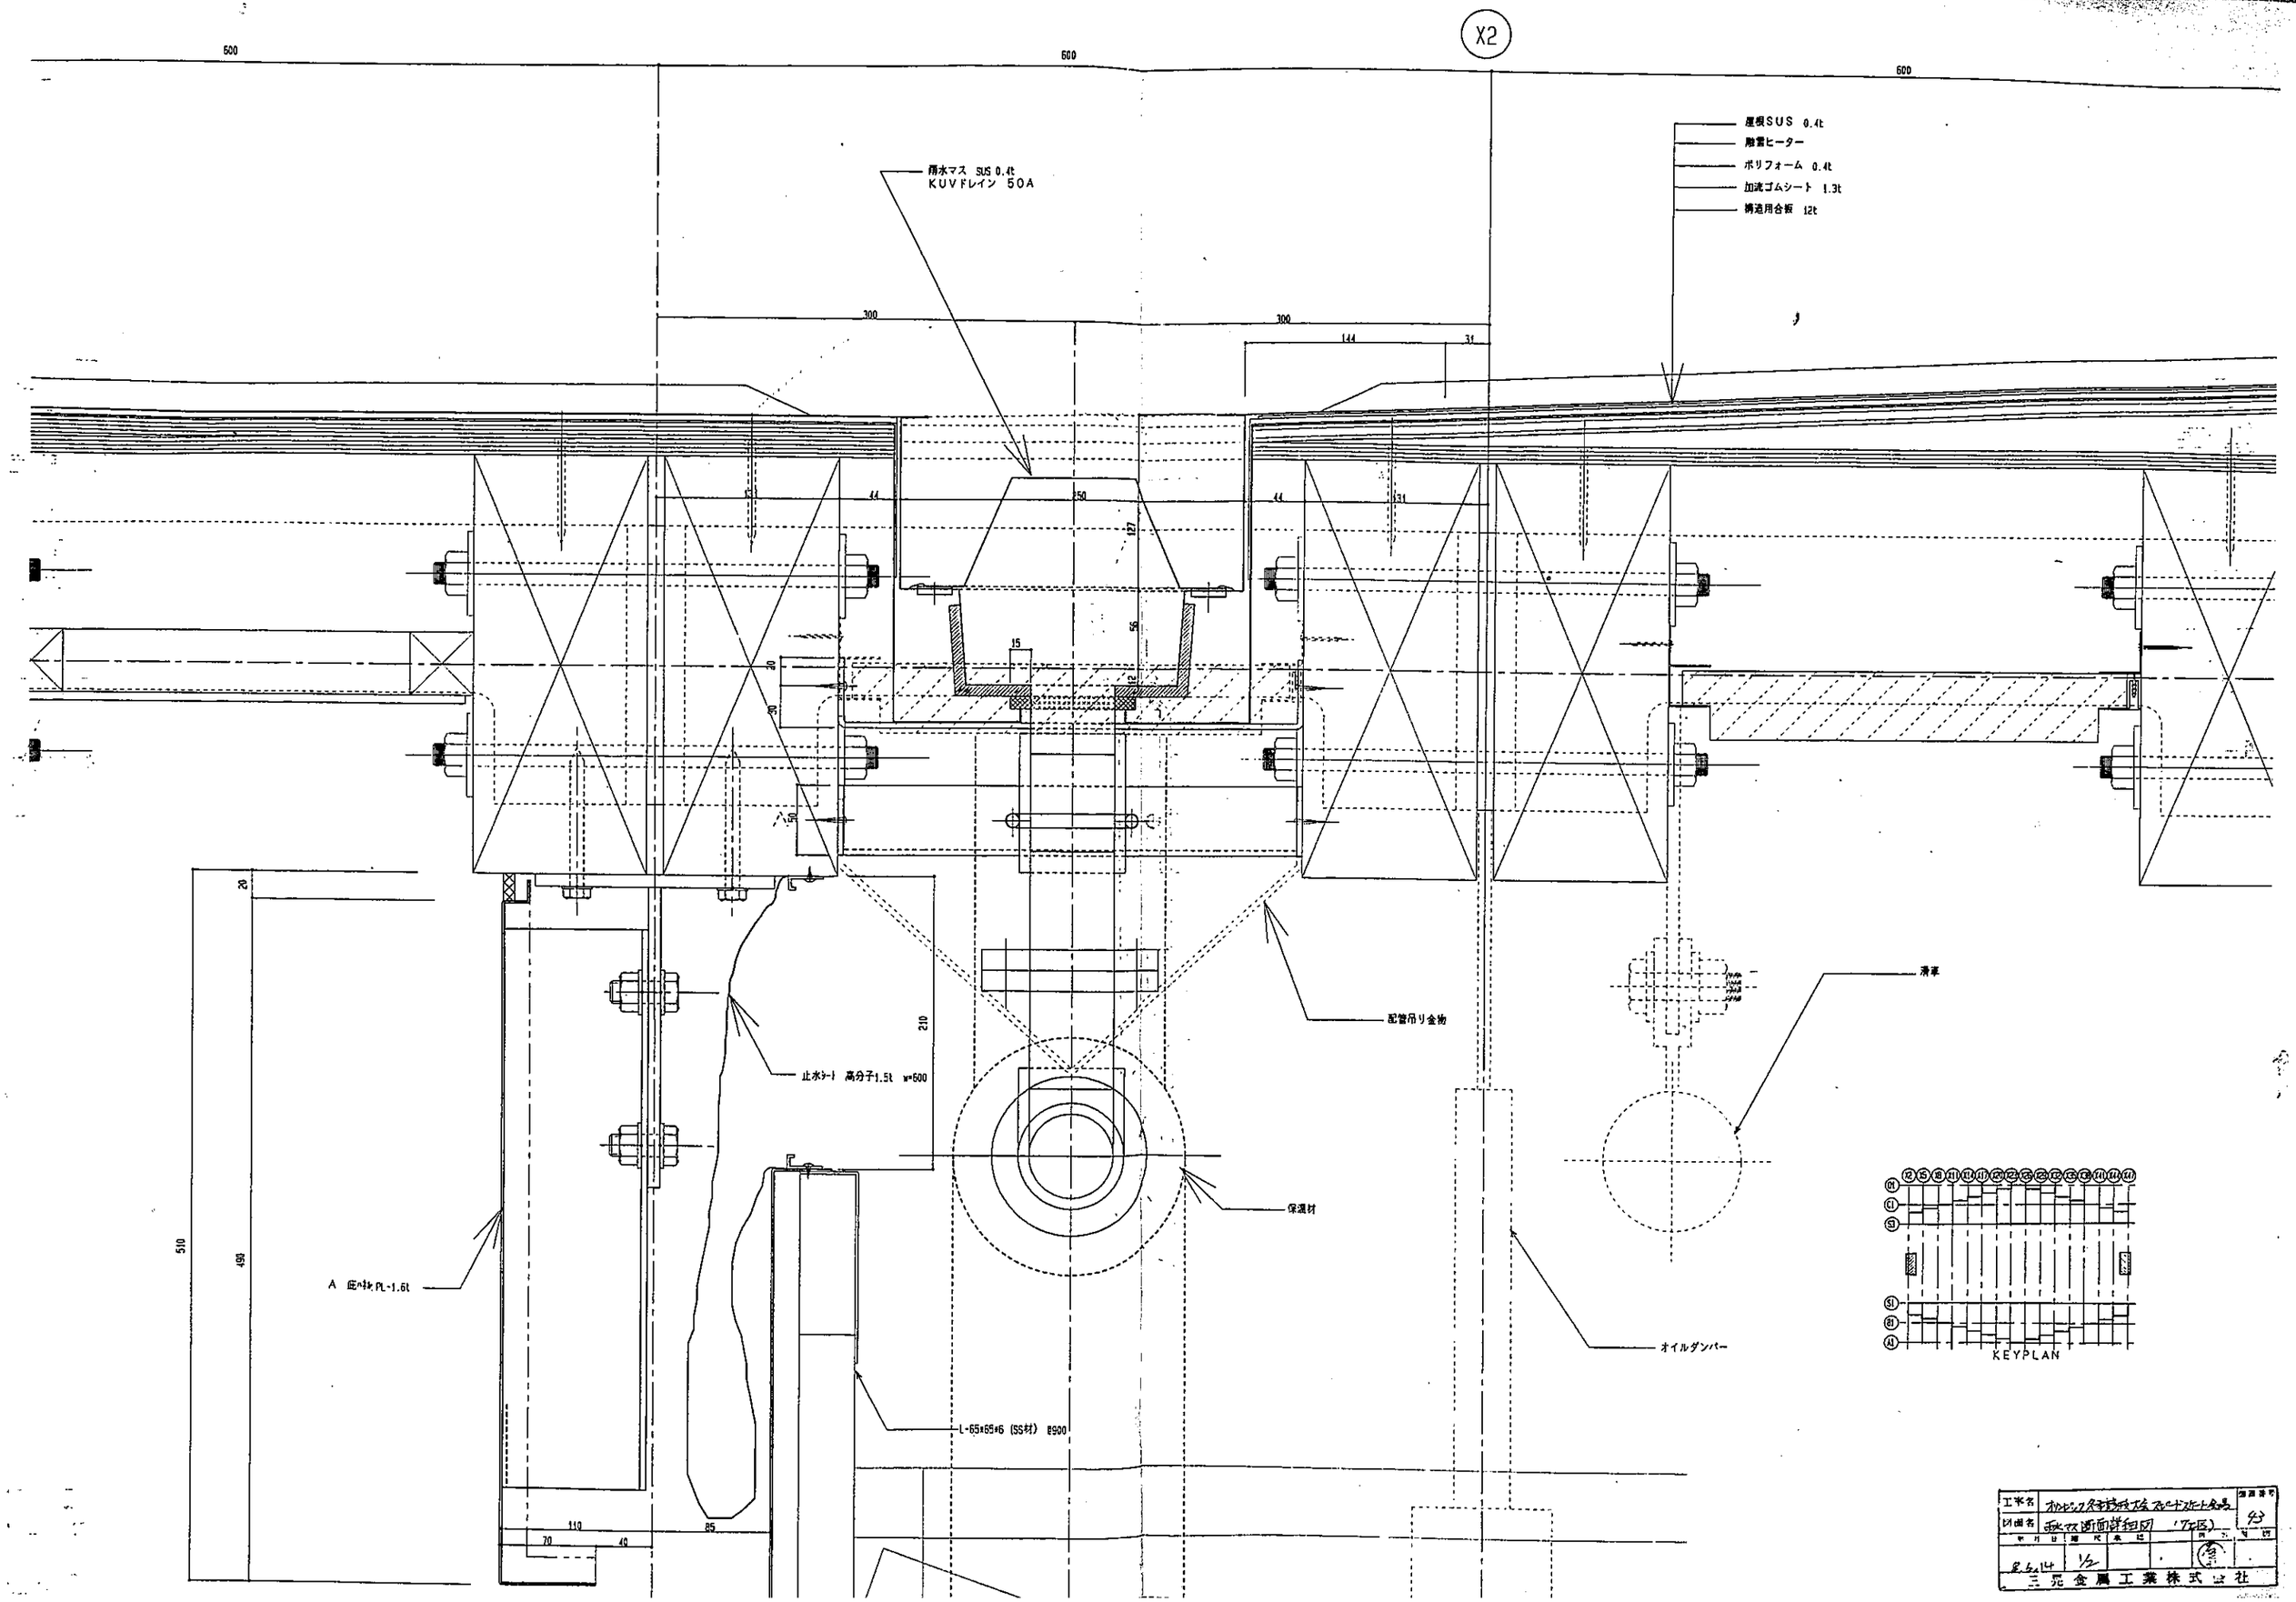

工事名	オリンピック冬季競技大会 スピードスケート会場	図面番号
図面名	雨水マス断面詳細図 (7F区)	分
年月日	縮尺 1/2	三菱金属工業株式会社

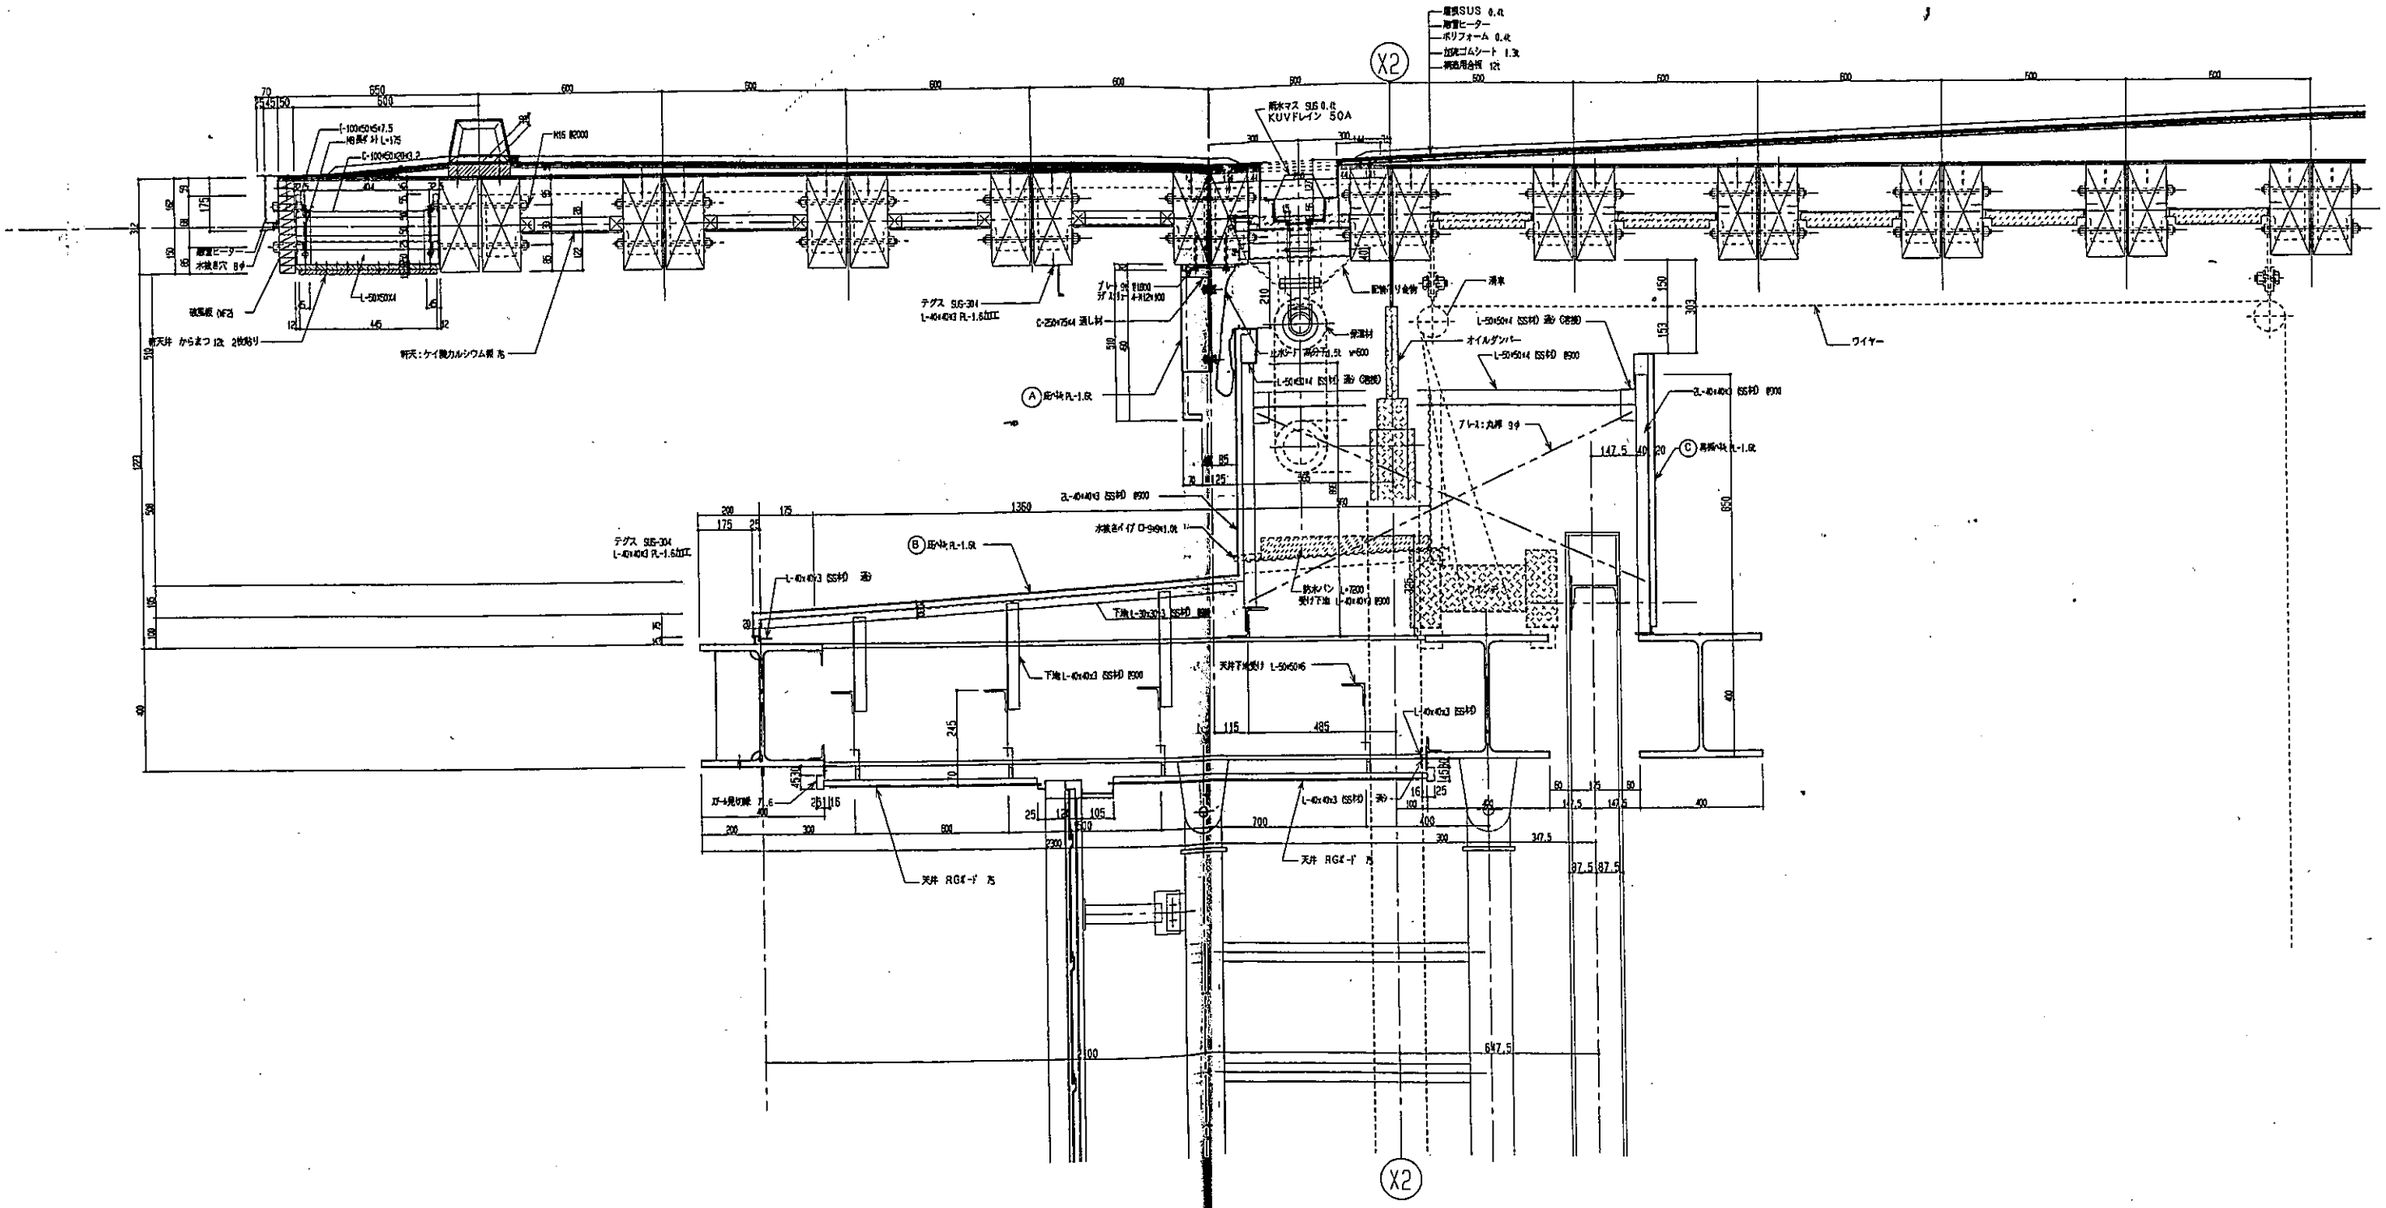

表側断面図　検討図　1996-02-29