



松代公民館 平面図

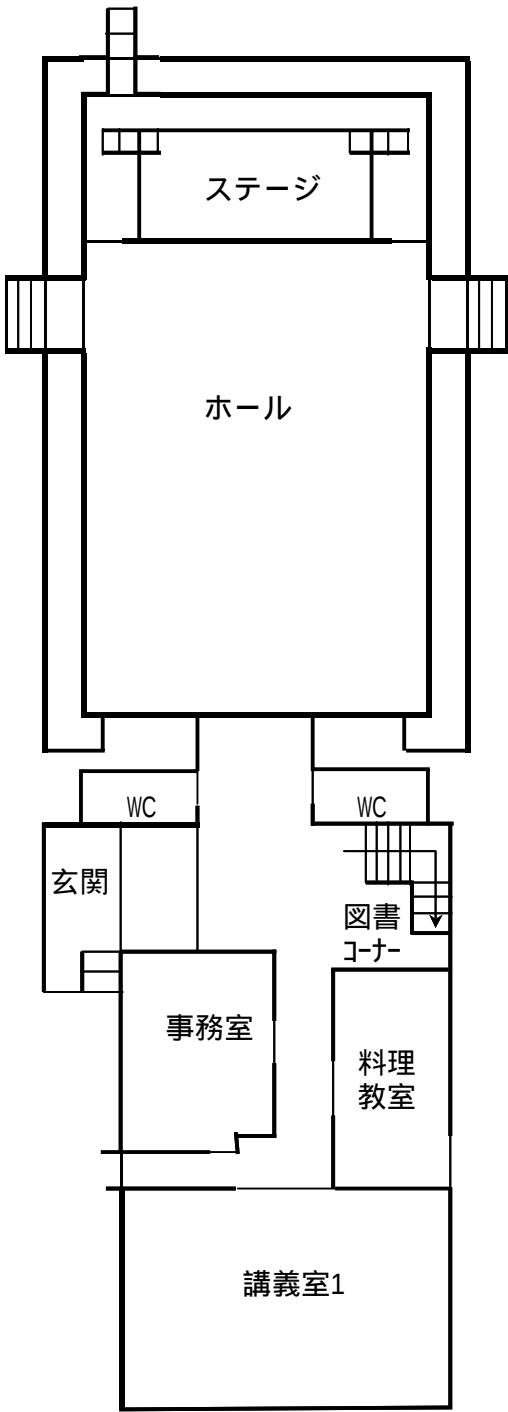

1 階

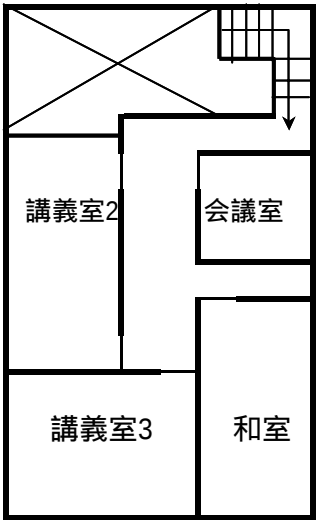

2 階