


長野都市計画事業 長野駅周辺第二土地区画整理事業

設計図

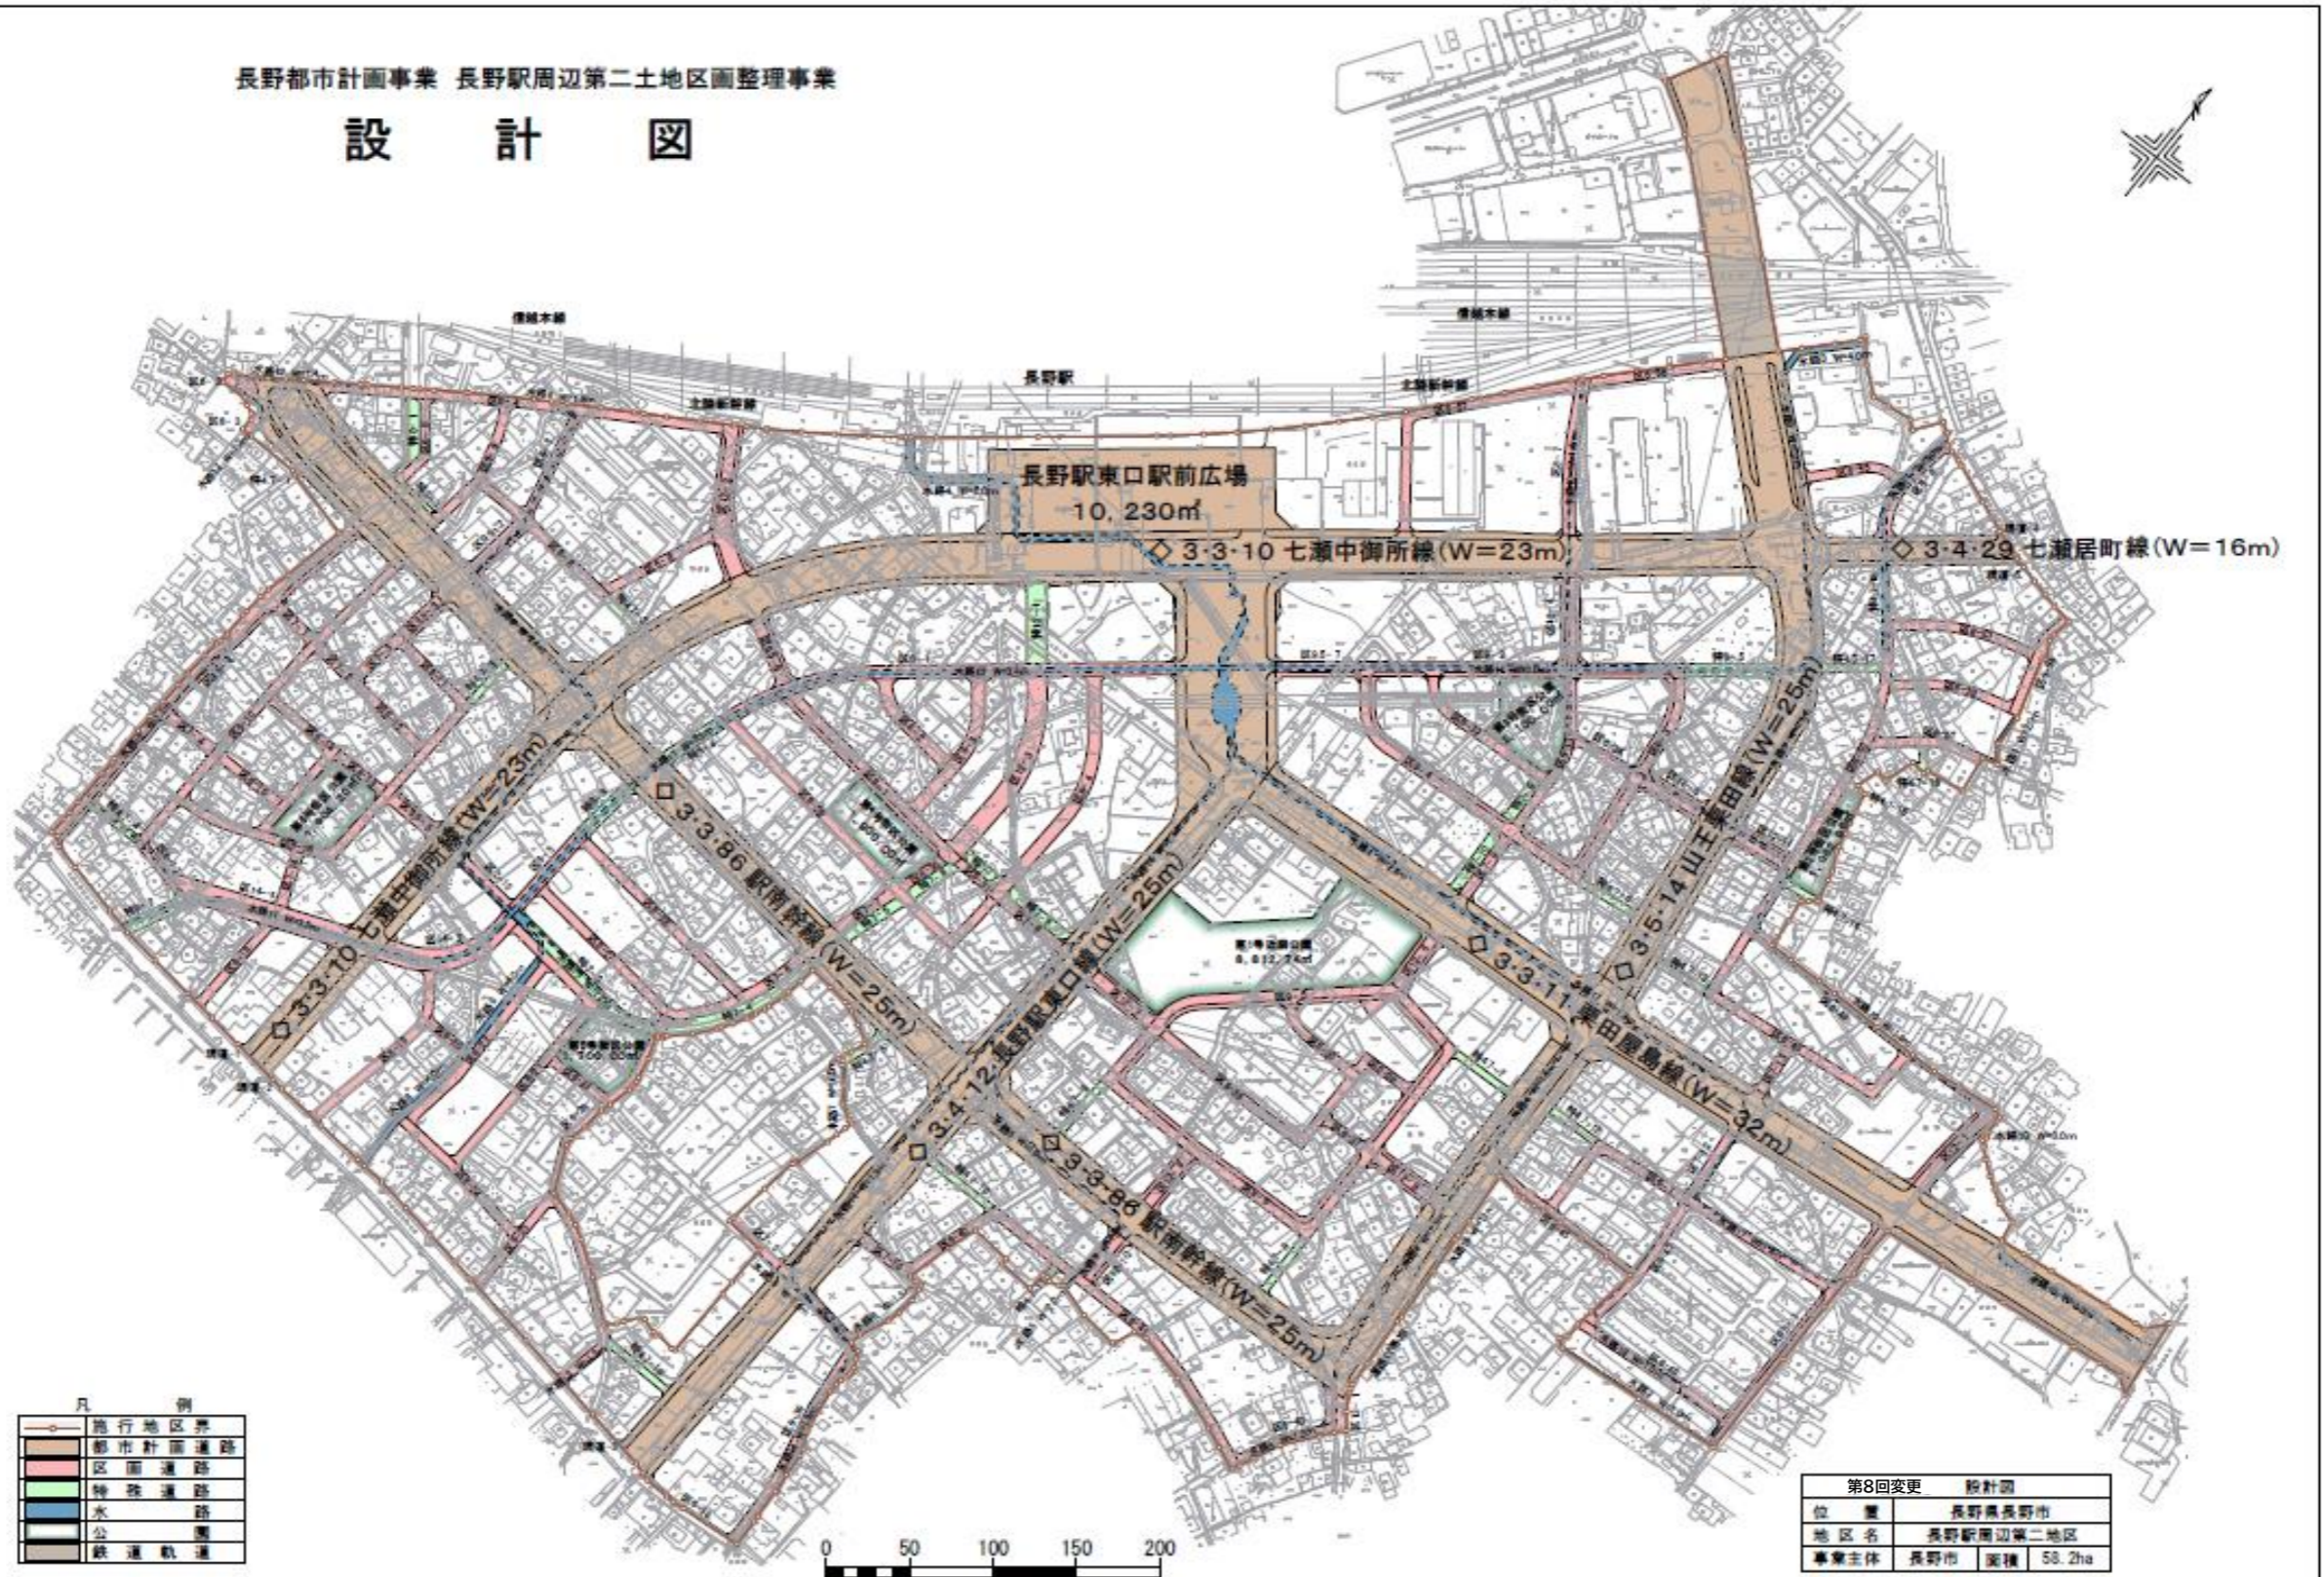

凡 例

	施行地区界
	都市計画道路
	区画道路
	特殊道路
	水路
	公園
	鉄道軌道

第8回変更 設計図

位 置	長野県長野市
地区名	長野駅周辺第二地区
事業主体	長野市 面積 58.2ha