

議案第 4 4 号

工事請負契約の締結について

上記の議案を提出する。

令和 5 年 2 月 2 2 日

提出者 長野市長 荻 原 健 司

工事請負契約の締結について

(仮称) 長野市豊野防災交流センター整備事業建築主体工事施行のため、
次のとおり工事請負契約を締結する。

- | | |
|---------------|---|
| 1 工 事 名 | (仮称) 長野市豊野防災交流センター整備事業
建築主体工事 |
| 2 契 約 の 方 法 | 条件付一般競争入札 |
| 3 契 約 の 金 額 | 金 6 3 0 , 3 0 0 , 0 0 0 円 |
| 4 契 約 の 相 手 方 | 川浦・野村建設共同企業体
代表者 長野市大字長野立町 9 7 8 番地 4
川浦土建株式会社
代表取締役社長 川浦 俊樹 |

(仮称) 長野市豊野防災交流センター整備事業について

- 1 敷地概要 市営住宅沖団地跡地（長野市豊野町豊野）
 - ・事業計画地 1 7,975.89 m²
 - ・事業計画地 2 702.81 m²
- 2 工事概要
 - 事業計画地 1
 - ・複合施設棟（防災交流センター）木造平屋建て 延床 973.34 m²
 - ・身障者駐車場 鉄骨造平屋建て 延床 45.00 m²
 - 事業計画地 2
 - ・水防倉庫棟 鉄骨造平屋建て 延床 50.00 m²
- 3 主な諸室 複合施設棟（防災交流センター）関係
 - 事務室、図書室、防災教育室、学習室、多目的ホール、キッチンスタジオ（調理室）、交流ラウンジ、防災備蓄倉庫、男女及び多目的トイレ
- 4 主な外構 事業計画地 1（複合施設棟（防災交流センター）敷地）関係
 - 駐車場 60 台（身障者用 2 台を含む）、屋外広場、雨水地下貯留槽、マンホールトイレ等
- 5 議案概要
 - 件名 工事請負契約の締結について（(仮称)長野市豊野防災交流センター整備事業建築主体工事）
 - 契約方法 条件付一般競争入札
（対象 設計金額 5 億円以上の建築一式工事）
 - 請負金額 6 億 3,030 万円（税込）
 - 請負業者 川浦・野村建設共同企業体
（構成員 代表者 川浦土建(株)、野村建設(株)）
 - 工期 令和 5 年 3 月 20 日から令和 6 年 5 月 31 日まで
 - 工事内容 複合施設棟・身障者駐車場・水防倉庫の建築及び外構工事



今後のスケジュール（予定）

内容	年度	R4年度	R5年度	R6年度
周辺道路整備工事			R5年6月まで ※9月議会 繰越議決	
排水路改修工事			R5年6月まで ※9月議会 繰越議決	
防災交流センター 本体・外構工事			建築主体、機械設備、 電気設備等の各種工事	
防災交流センター 管理運営				開所準備 運営開始 (8月予定)
豊野公民館解体工事				解体・整地 (予定)

外観パース図（完成予想図）



(仮称)長野市豊野防災交流センター 防災機能の利用イメージ (1)

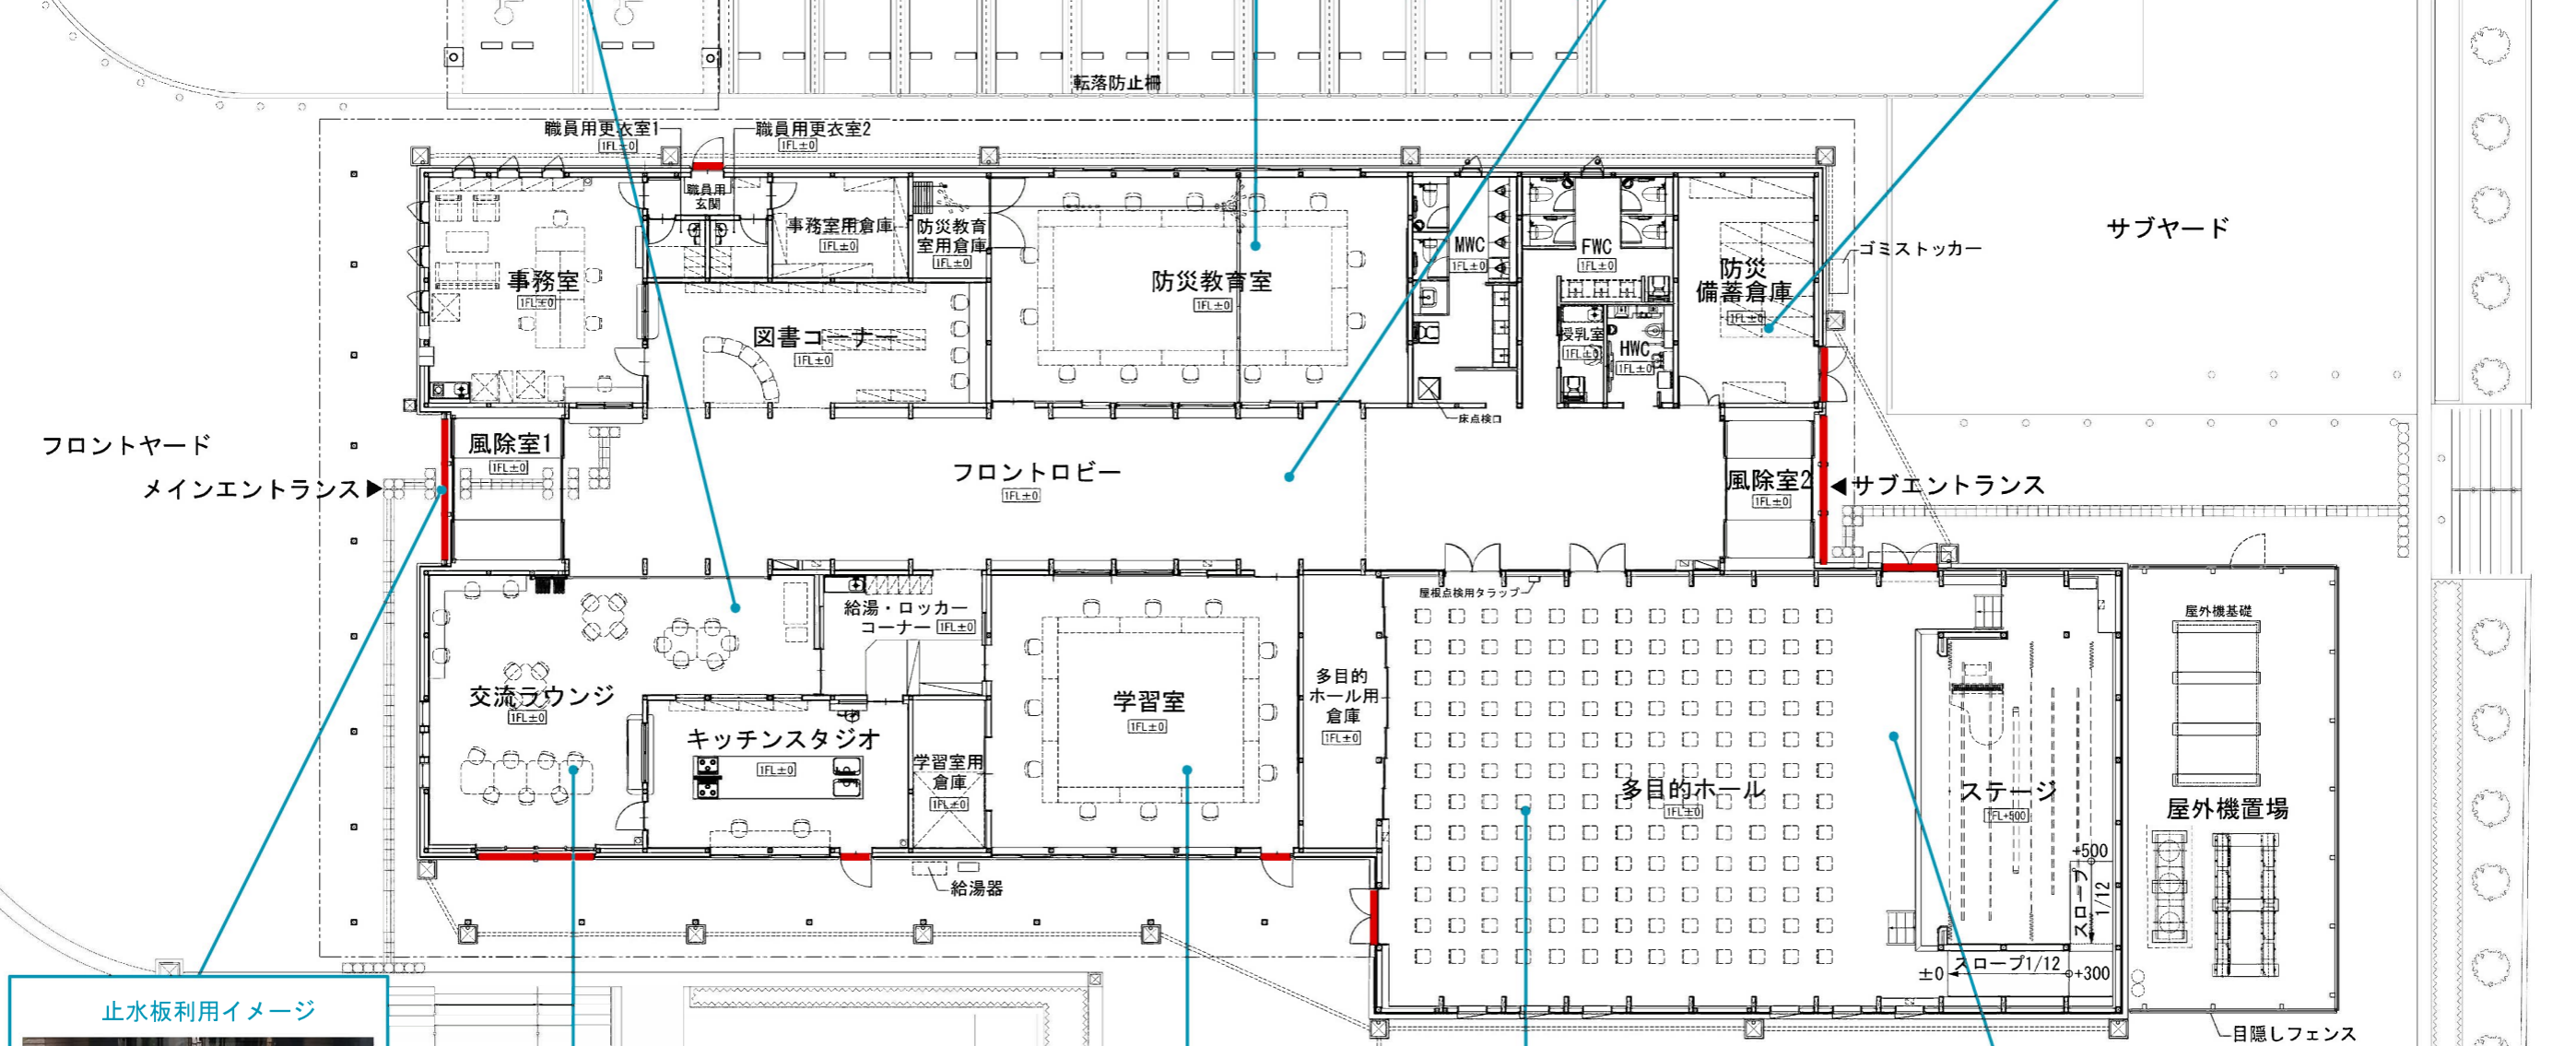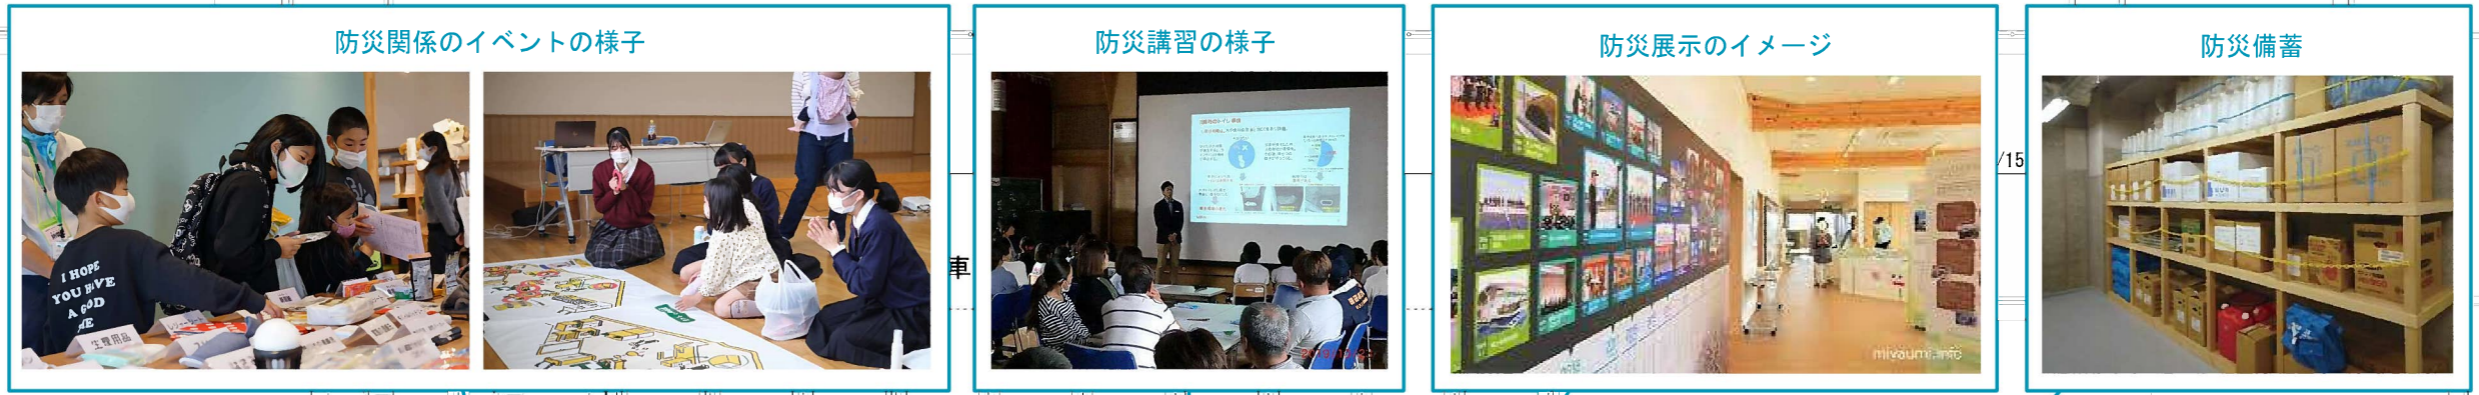

(仮称)長野市豊野防災交流センター 防災機能の利用イメージ (2)

広場での給水活動などのイベントの様子



太陽光パネル外灯



緊急搬送訓練の様子



マンホールトイレの説明風景



豊野みなみ保育園

市道豊野236号線

市道豊野236号線

市道豊野236号線

市道豊野沖線

至 豊野支所

かまどベンチ利用説明の風景



地震体験車



LPG利用時のイメージ

