


敷地位置図

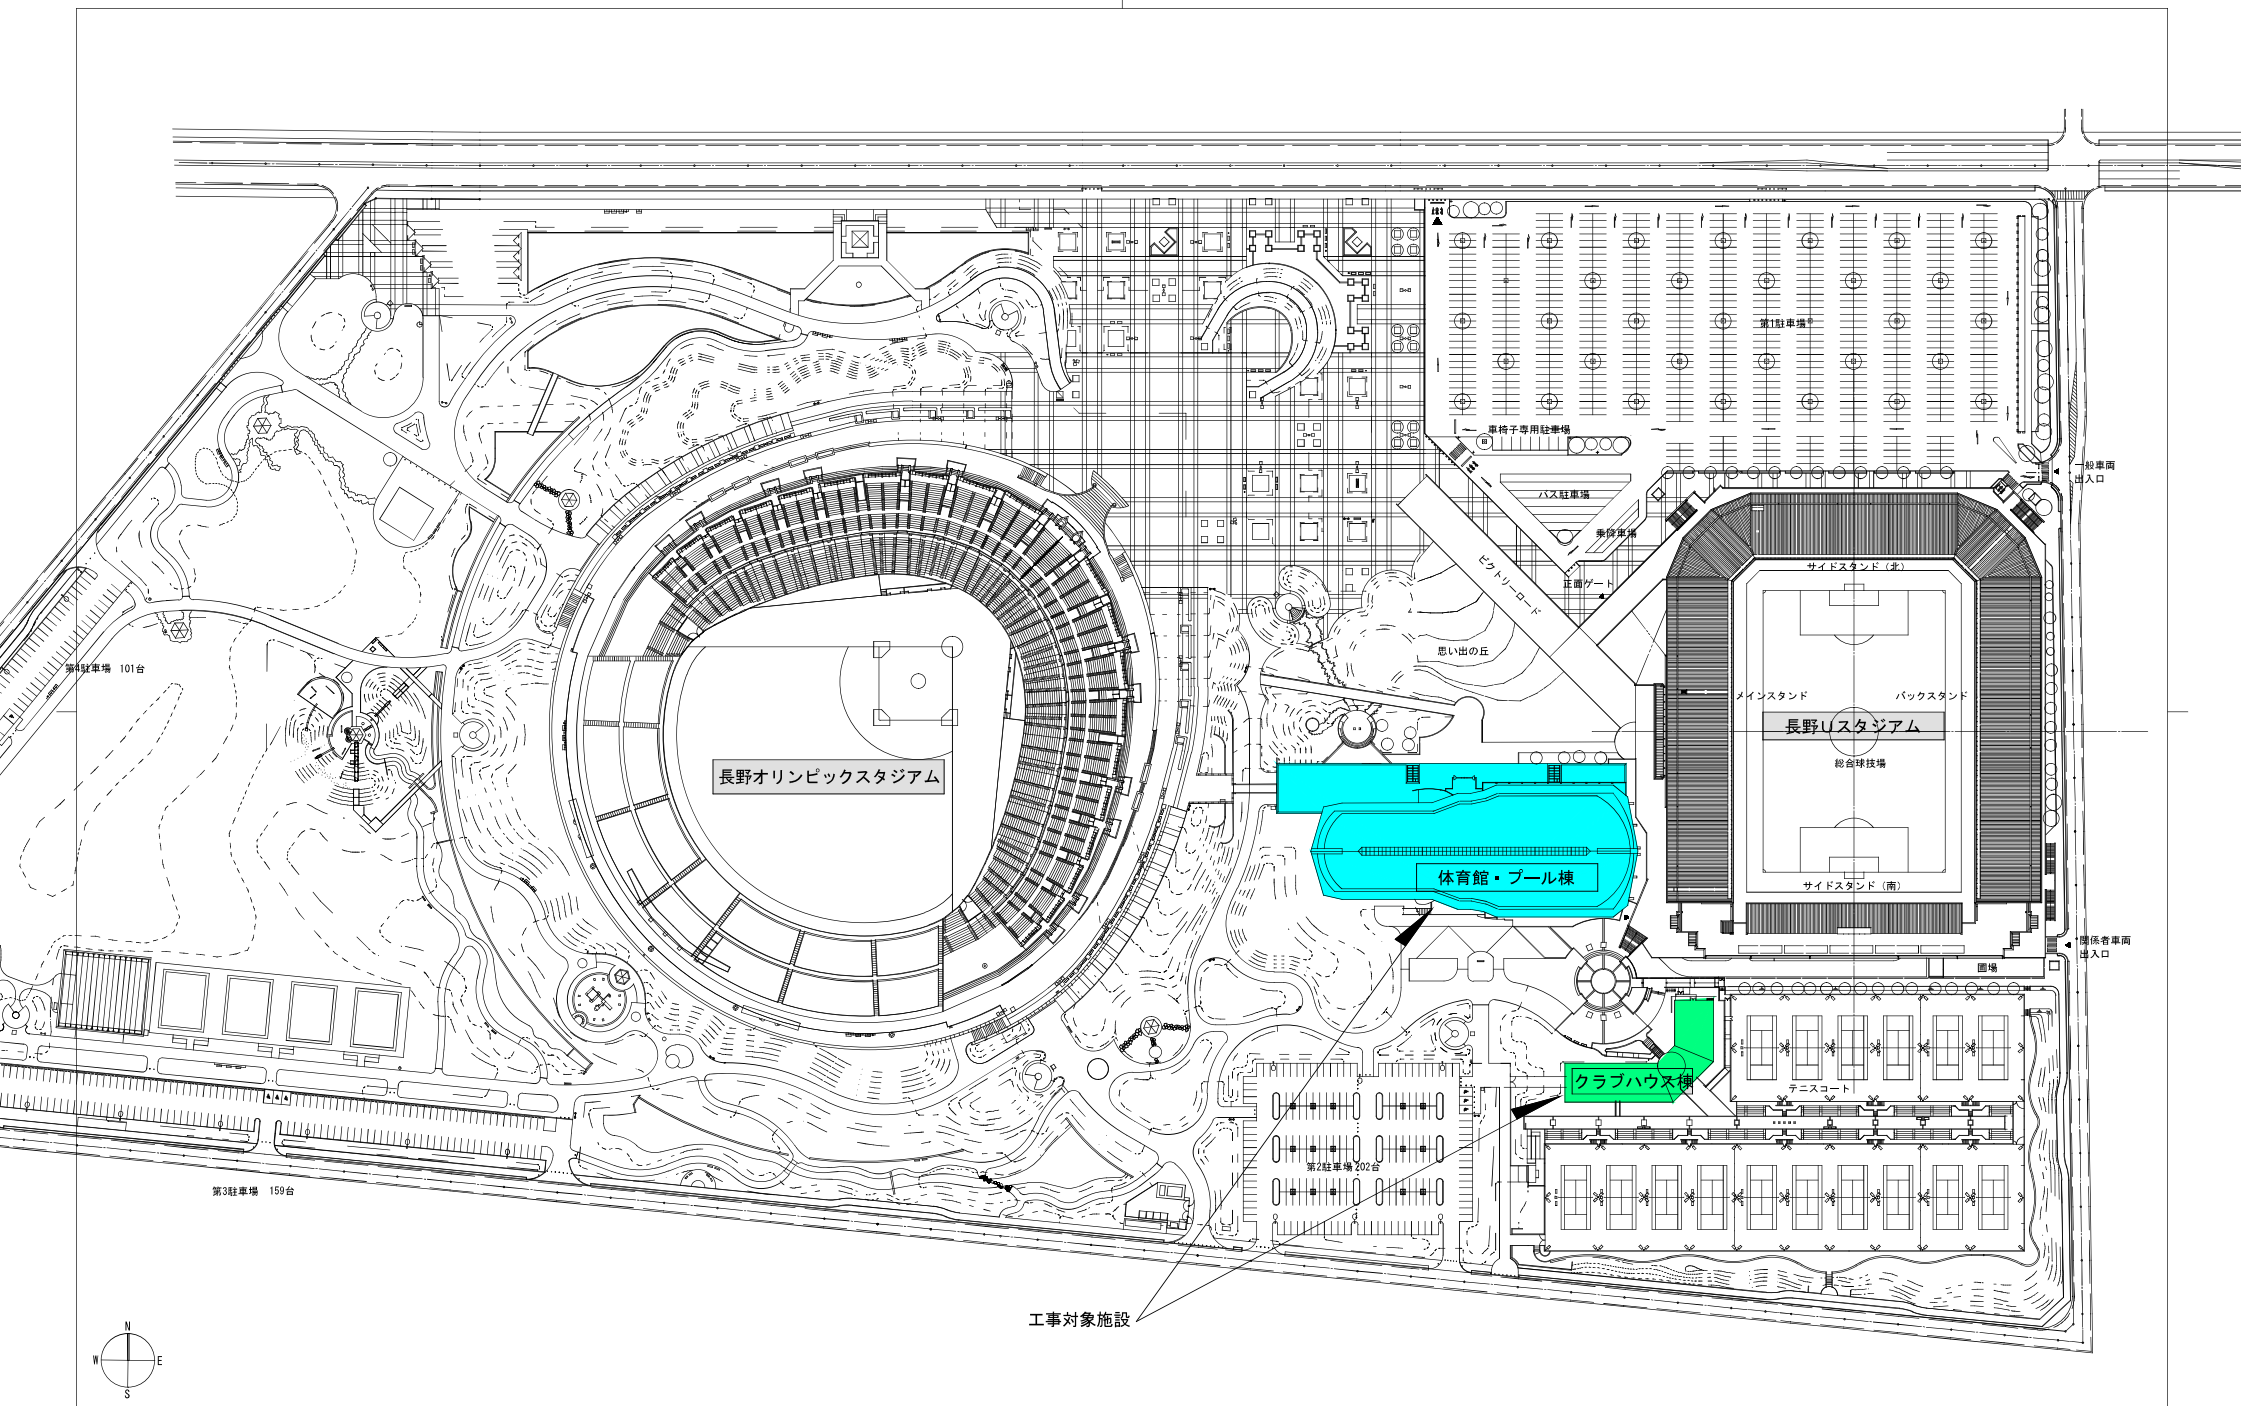

			作成日	工事名称	図面番号
一般建築士 00	担当			図面名称	
				南長野運動公園全体配置図	