


(4) 送配水系統図
長野地区送配水系統図

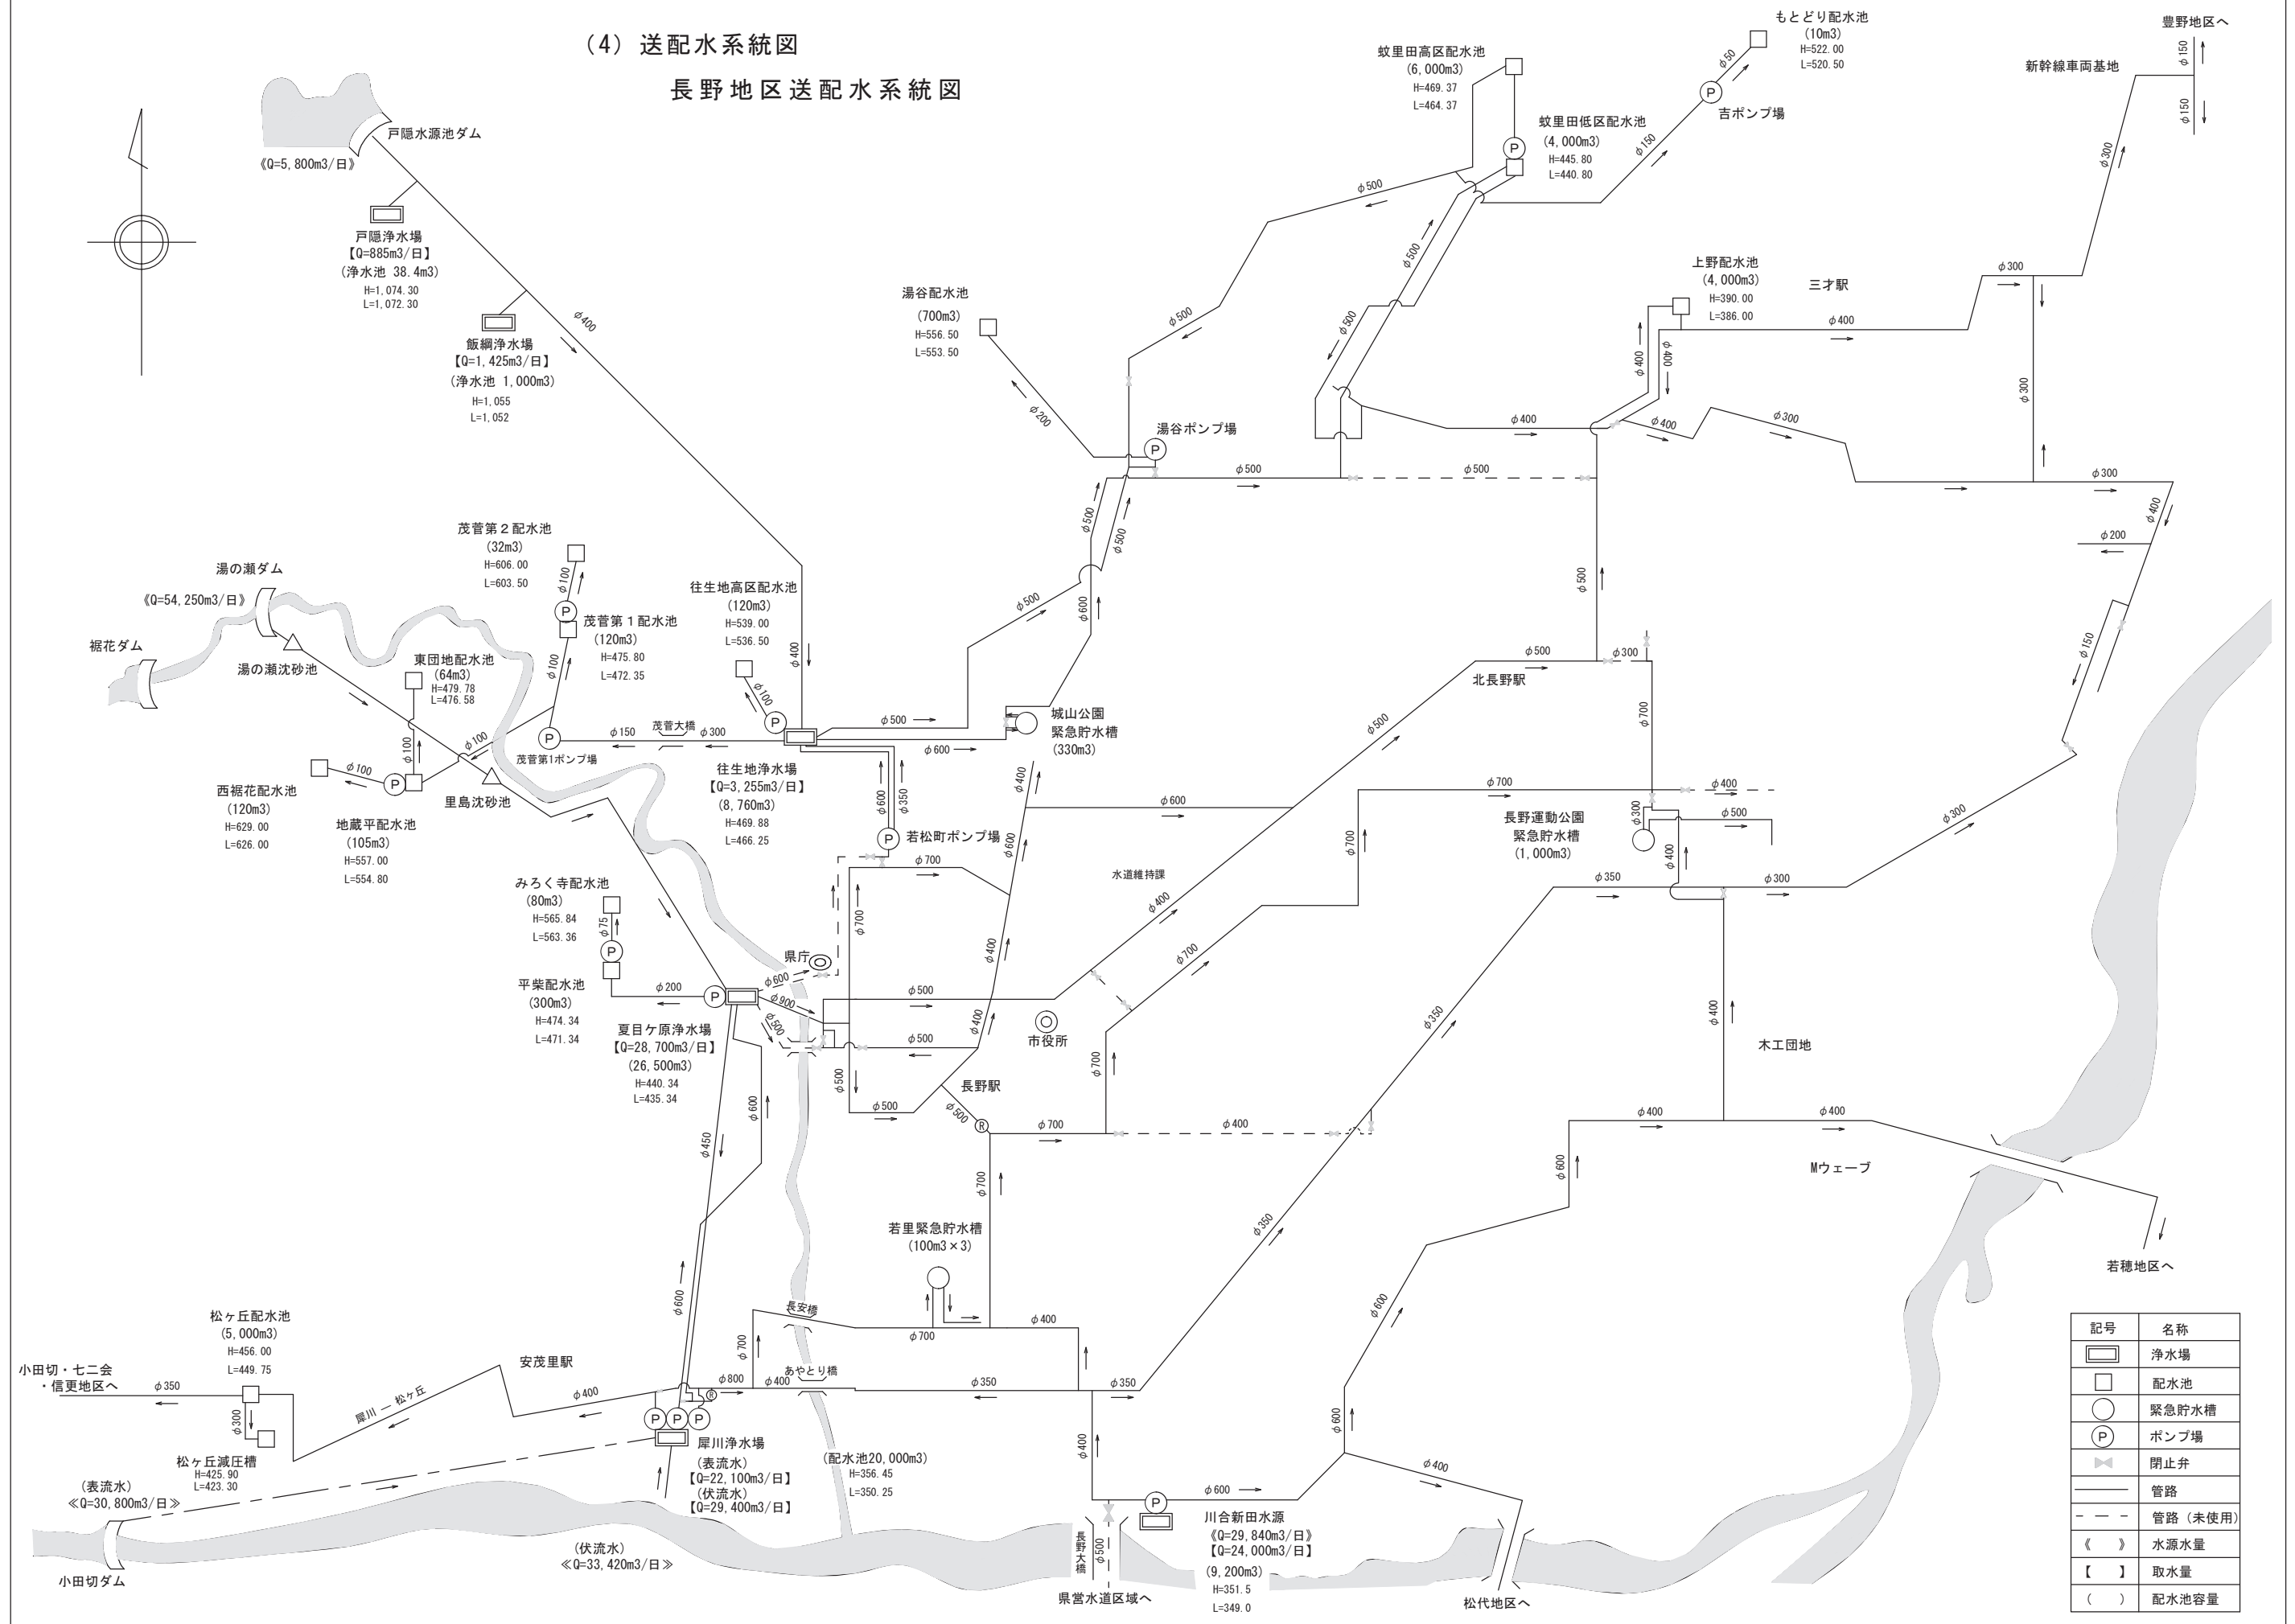

記号	名称
	浄水場
	配水池
	緊急貯水槽
	ポンプ場
	閉止弁
	管路
	管路 (未使用)
	水源水量
	取水量
	配水池容量

東山麓鳴岩配水池
(180m3)
H=1,005.18
L=1,002.10

高原第2配水池
(110m³)
H=1,214.5
L=1,212.0

高原第 1 配水池
(1, 100m³)
H=1, 161.0
L=1, 159.0

φ150
グリーンヒルズ配水池
(30m³)
H=825.90
L=823.00

中曾根配水池
(100m³)
H=825.90
L=823.00

ケ窪配水池
(40m³)
H=781.5
L=779.0

坂中配水池
(50m³)
H=716.5
L=714.0

三ツ出減圧槽

清水配水池
(40m³)
H=745.0
L=742.5
+75

靈園第
(3)

靈園第二

西平配水池
(36m³)
H=560.0
L=558.0
φ50

烟山配水池
 (60m³)
 H=752.0
 L=749.5

荒安配水池
(150m³)
H=796.0
L=793.5

犬飼配水池
(150m3)
H=826.0
L=823.5

沢浦配水池
(150m³)
H=900.0
I=897.5

平配水池
(100m³)
H=829.6
L=827.1

猪久保配水池
(100m³)
H=842.0
L=839.5

足配水池
(250m³)
H=920.0
L=917.5

猪久保配水池
(100m³)
H=842.0
L=839.5



Diagram of a pipe with diameter 400 mm and flow direction indicated by an arrow.

往生地浄水場へ

やすらぎ配水池
(80m³)
H=645.0

△ 旭山

県庁

百瀬配水池
(36m3)
H=610.0
L=607.5

湯山配水池
(72m³)
H=740.0
L=737.5

湯の瀬ダム


小鍋配水池
(50m³)
H=558.44

大川配水池
(36m3)
H=633.20
L=630.76

千木減圧槽へ


– 25 ~ 26 –


小田切・七二会・信便地区配送水系統図

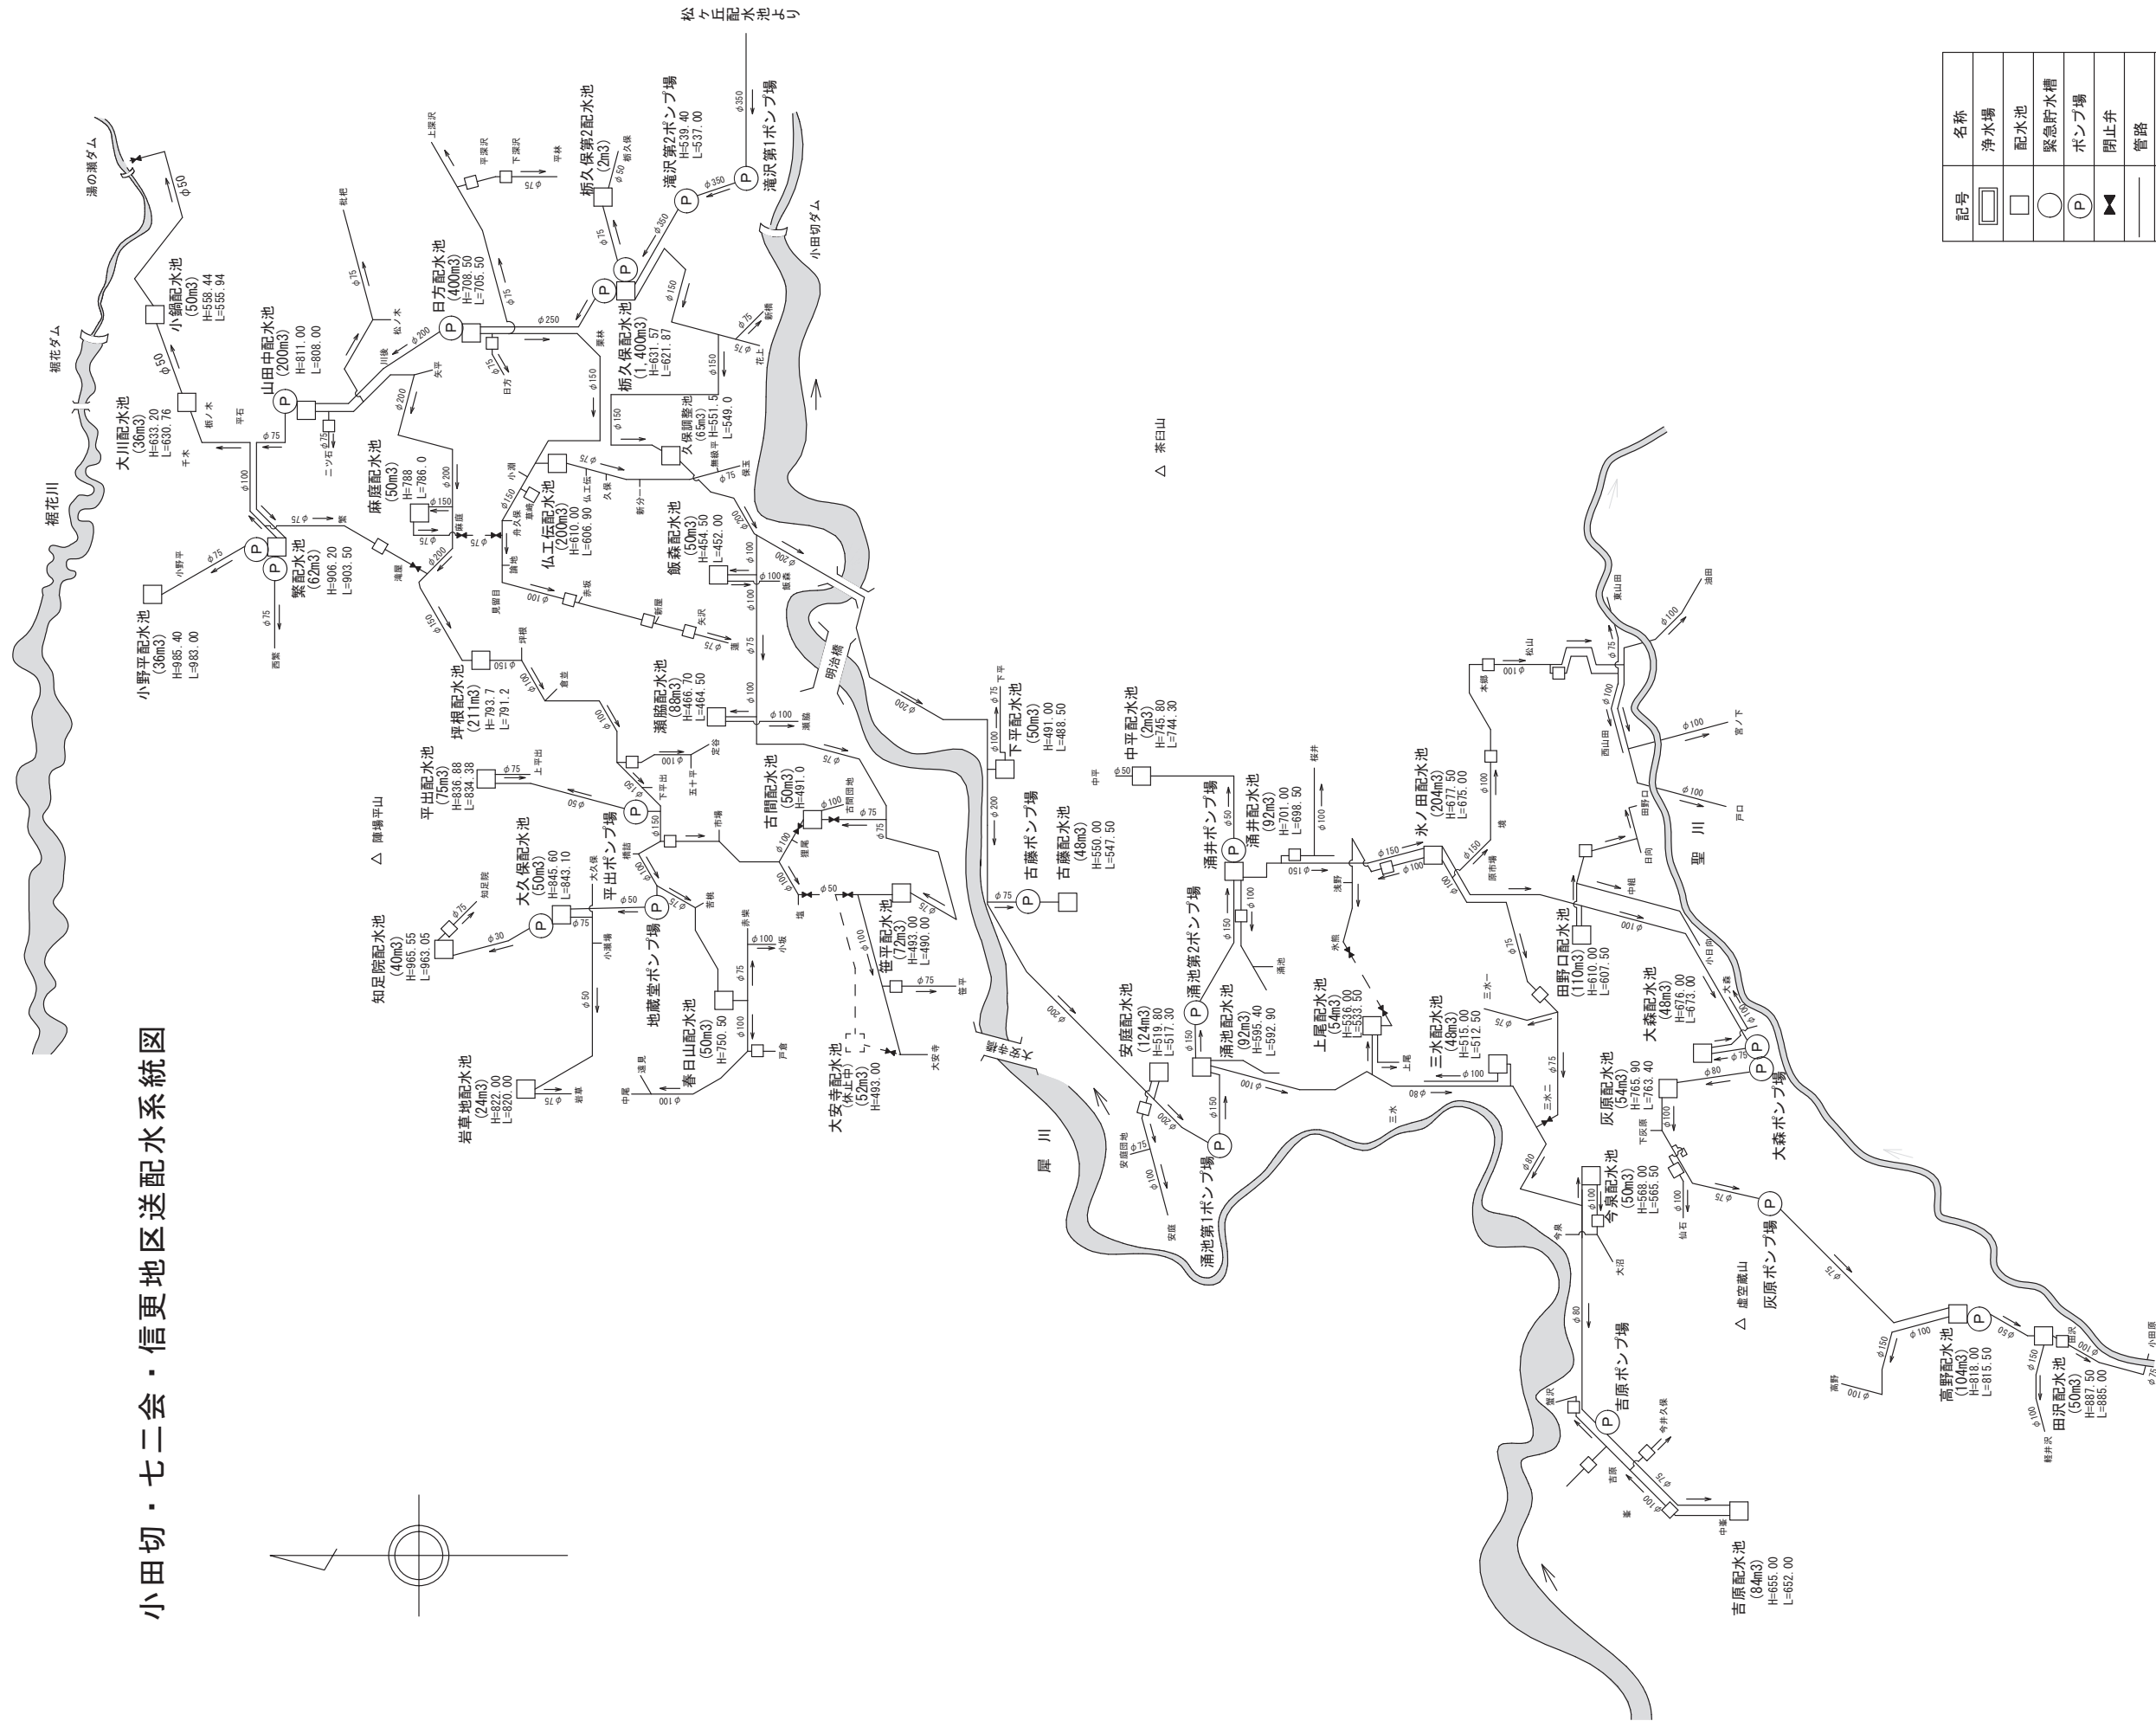


記号	名称
	浄水場
	配水池
	緊急貯水槽
	ポンプ場
	閉止弁
	管路
	管路 (未使用)
	水源水量
	取水量
	配水池容量

松代・若穂地区送配水系統図

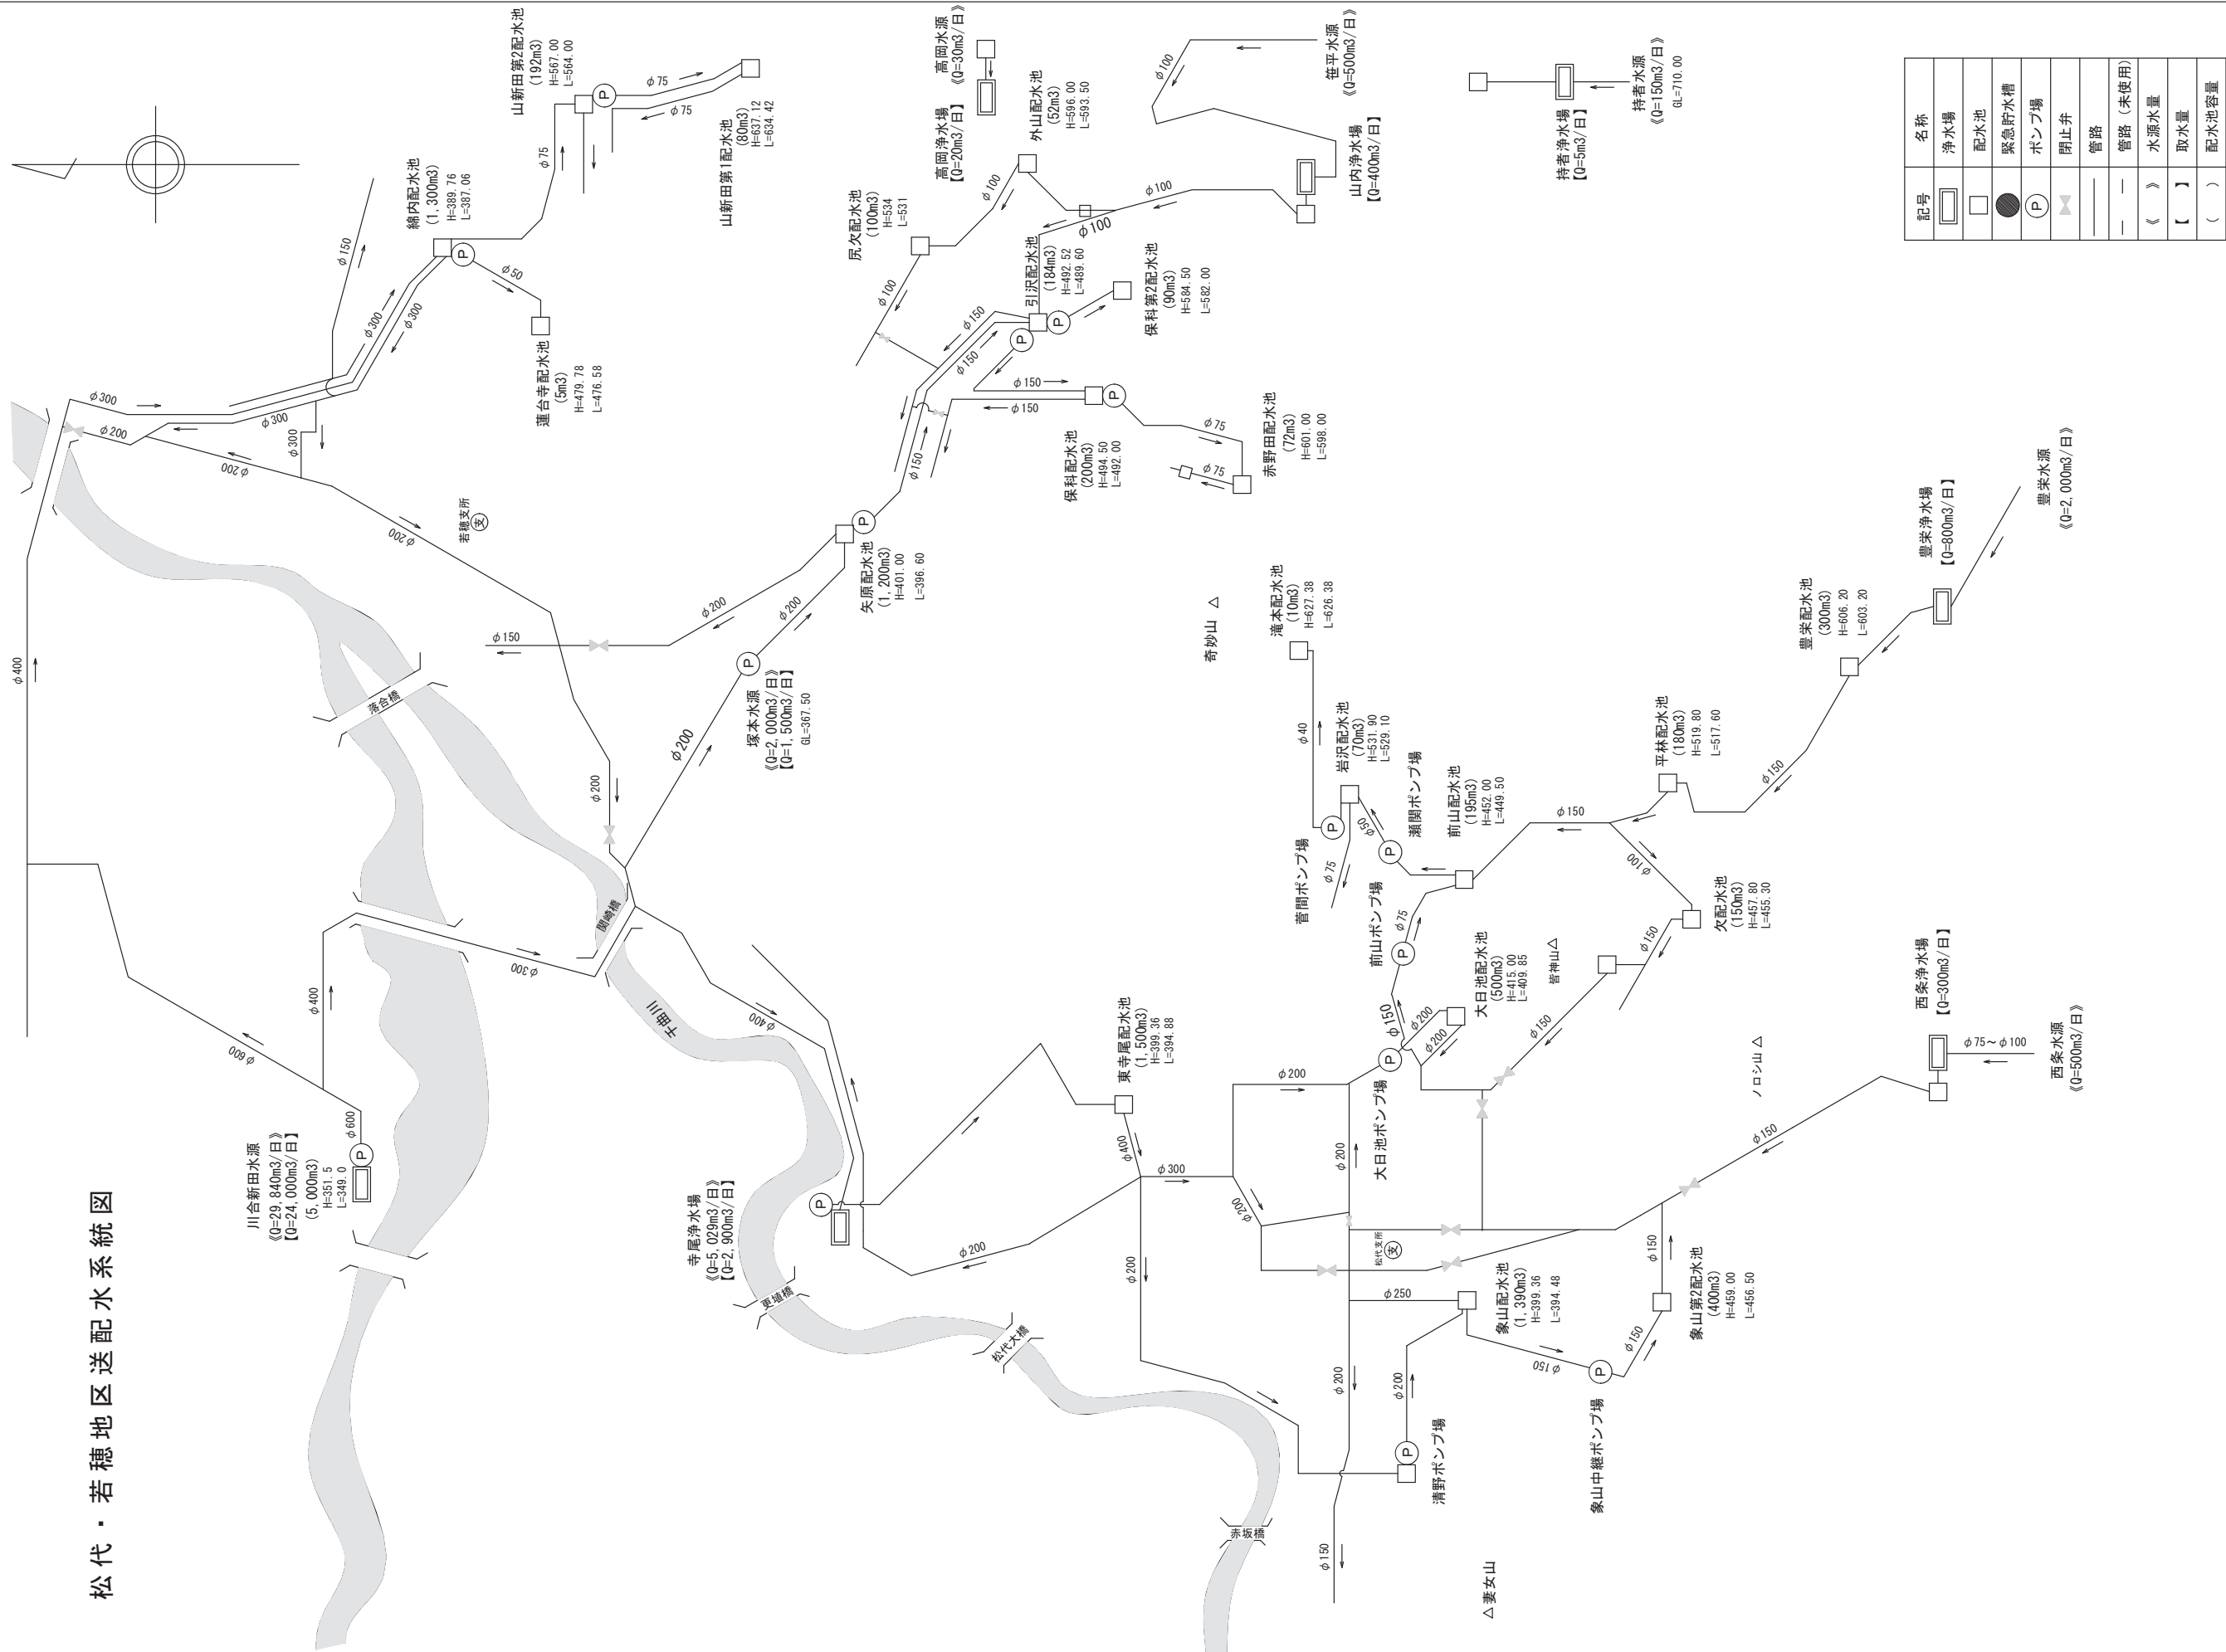

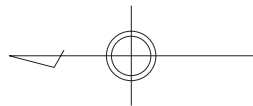


豊野地区送配水系統図

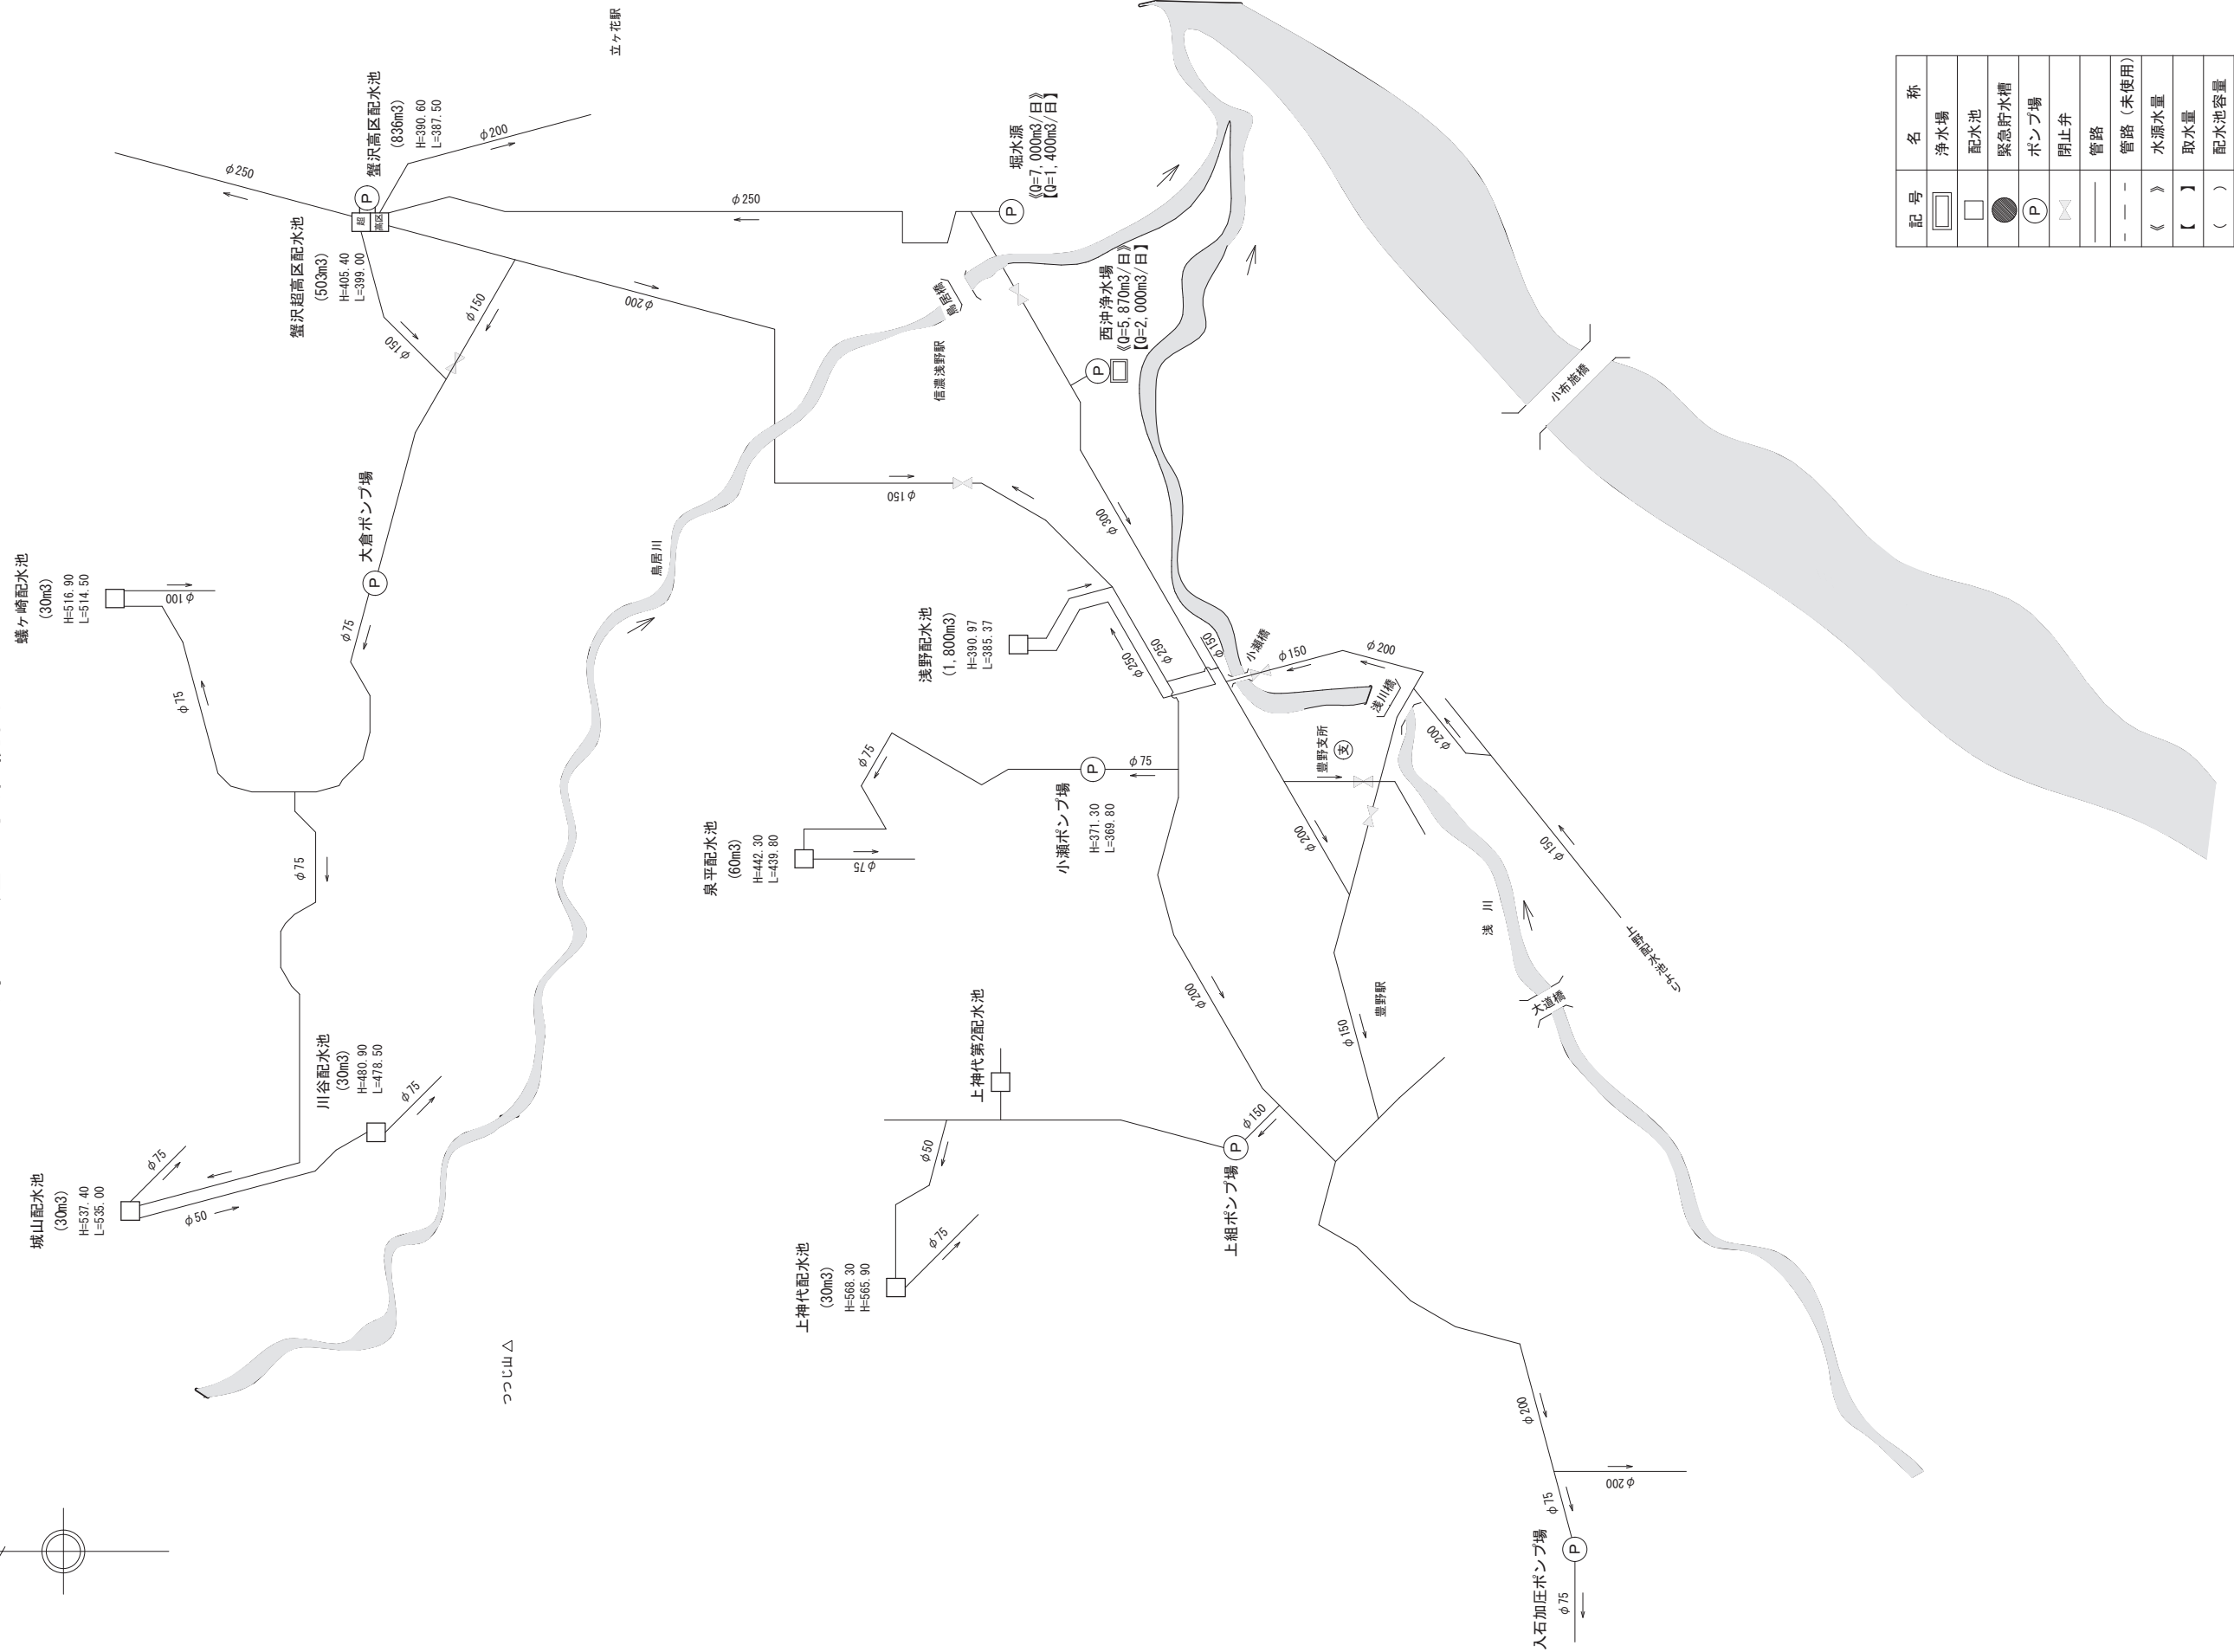


記号	名称
□	浄水場
□	配水池
●	緊急貯水槽
⊙	ポンプ場
△	閉止弁
—	管路
—	管路 (未使用)
《 》	水源水量
【 】	取水量
()	配水池容量


戸隠地区送配水系統図

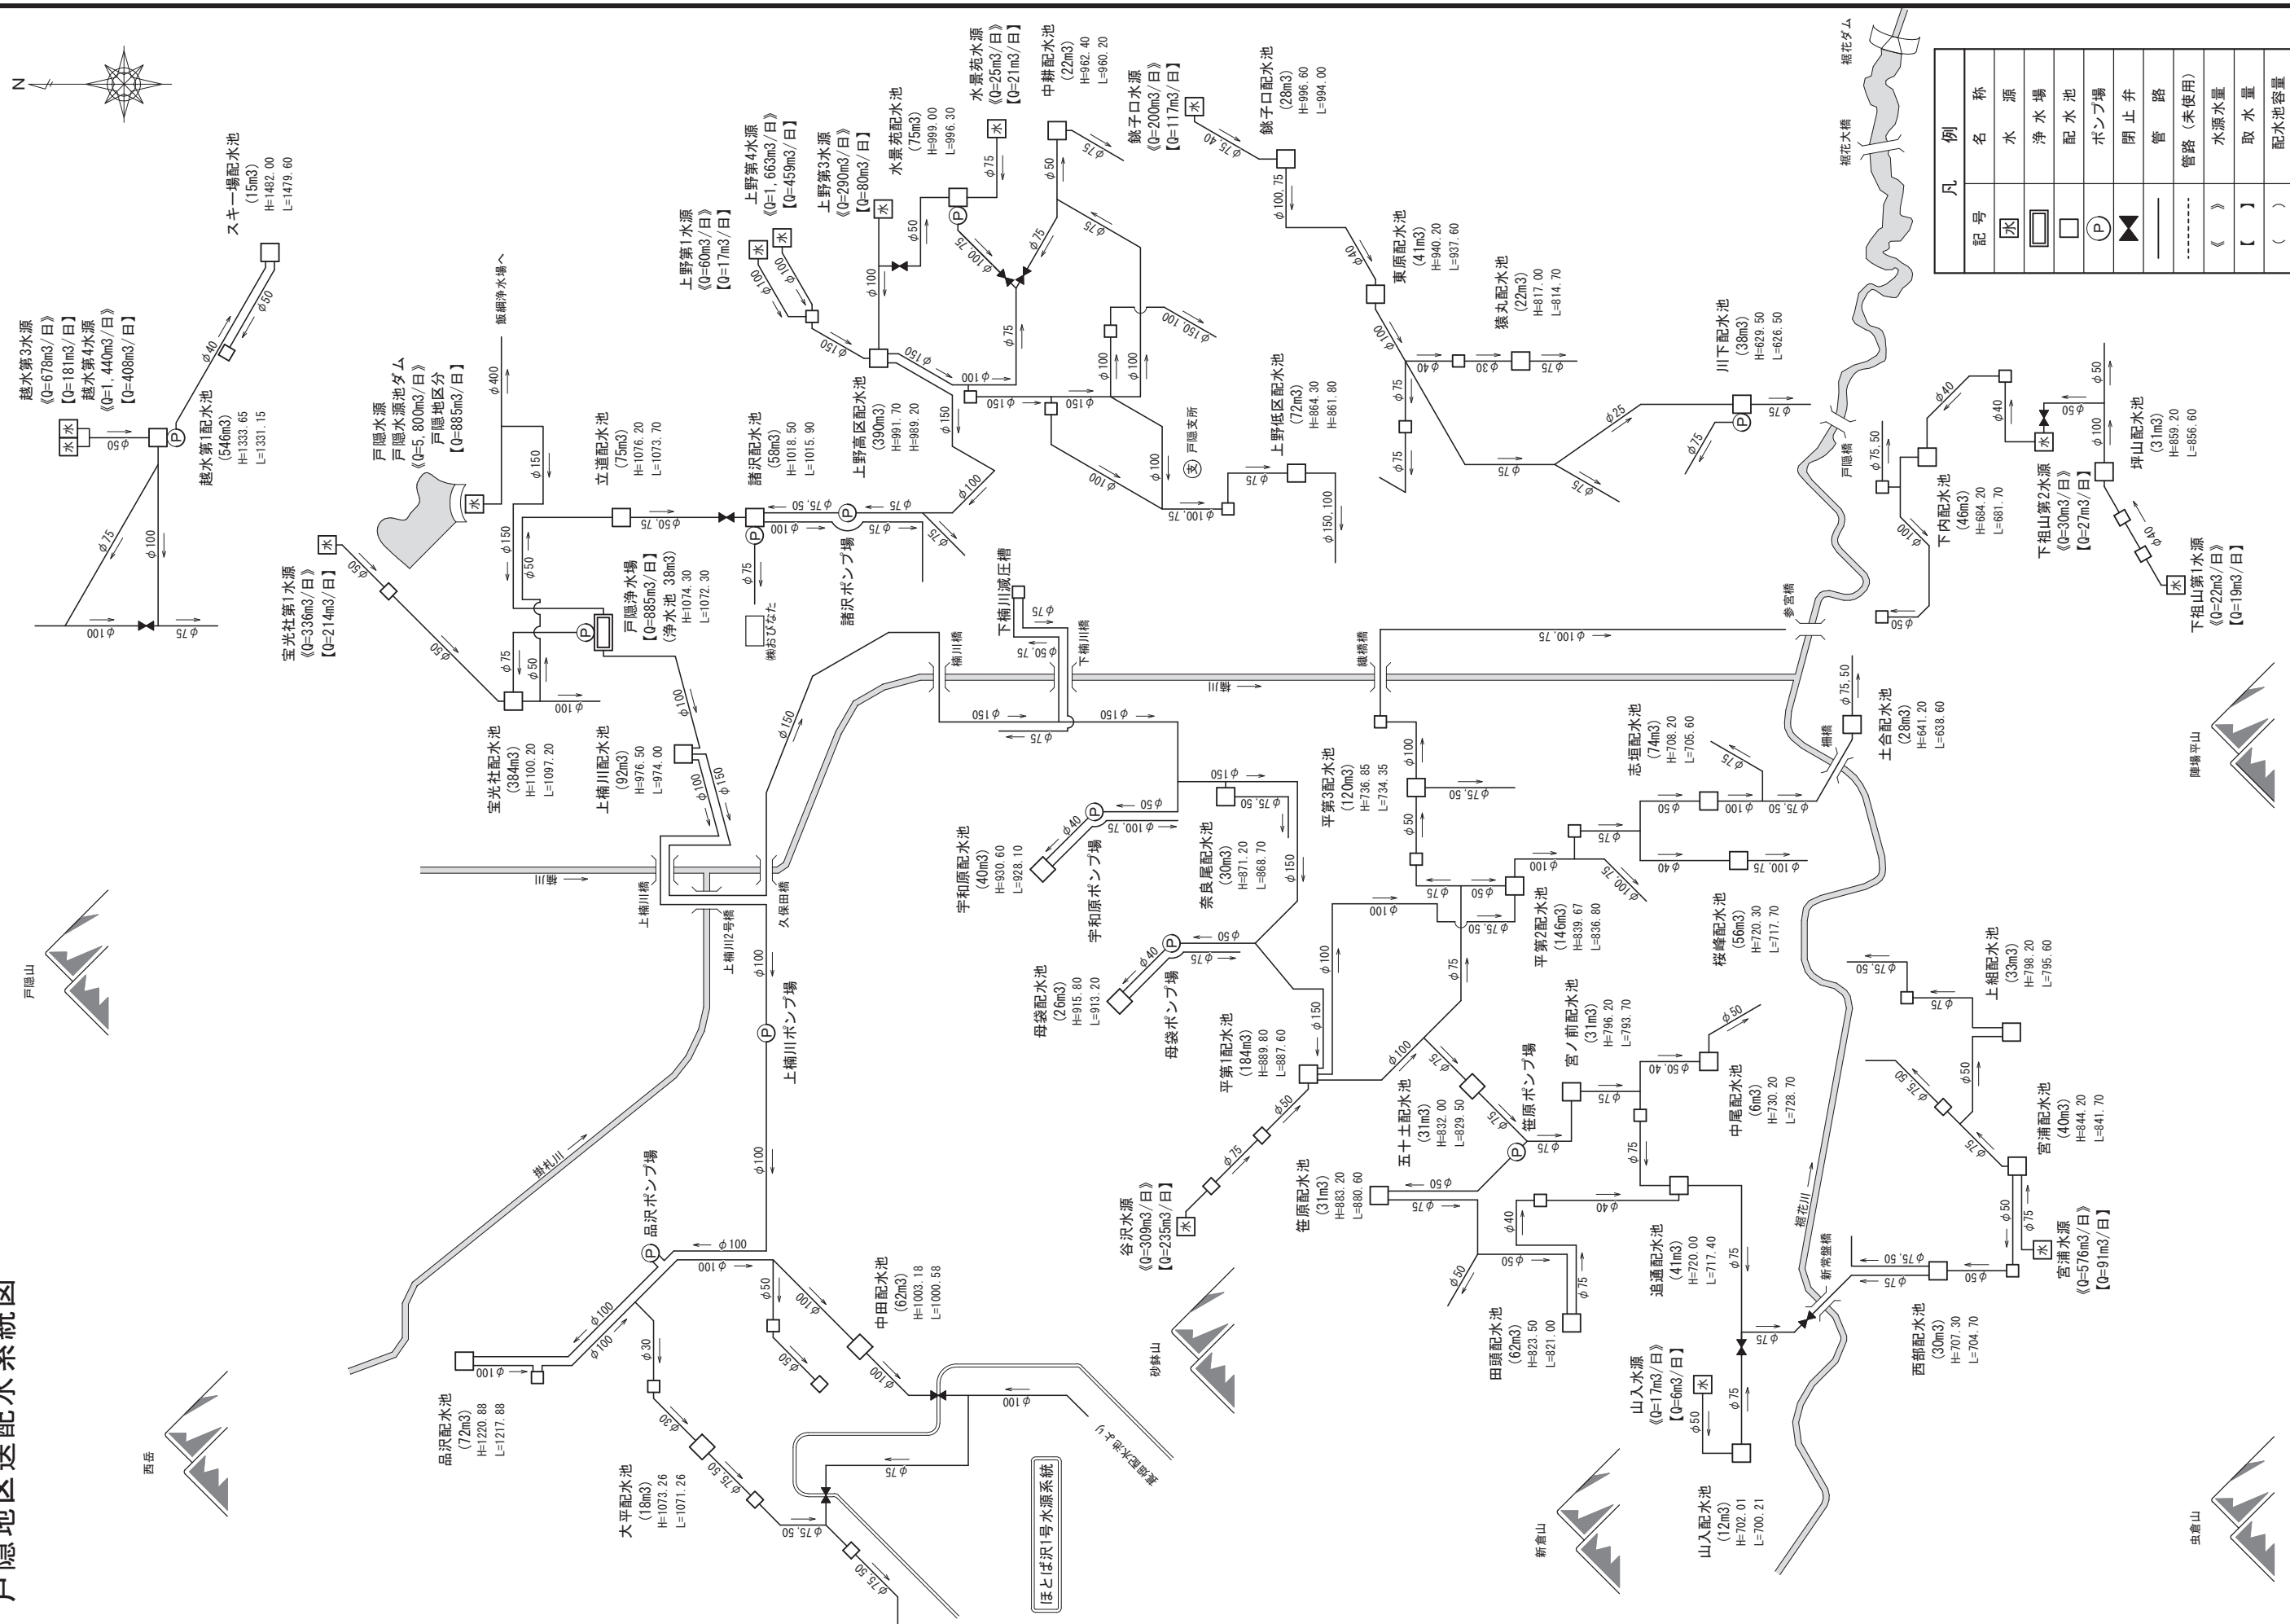


鬼無里地区送配水系統図

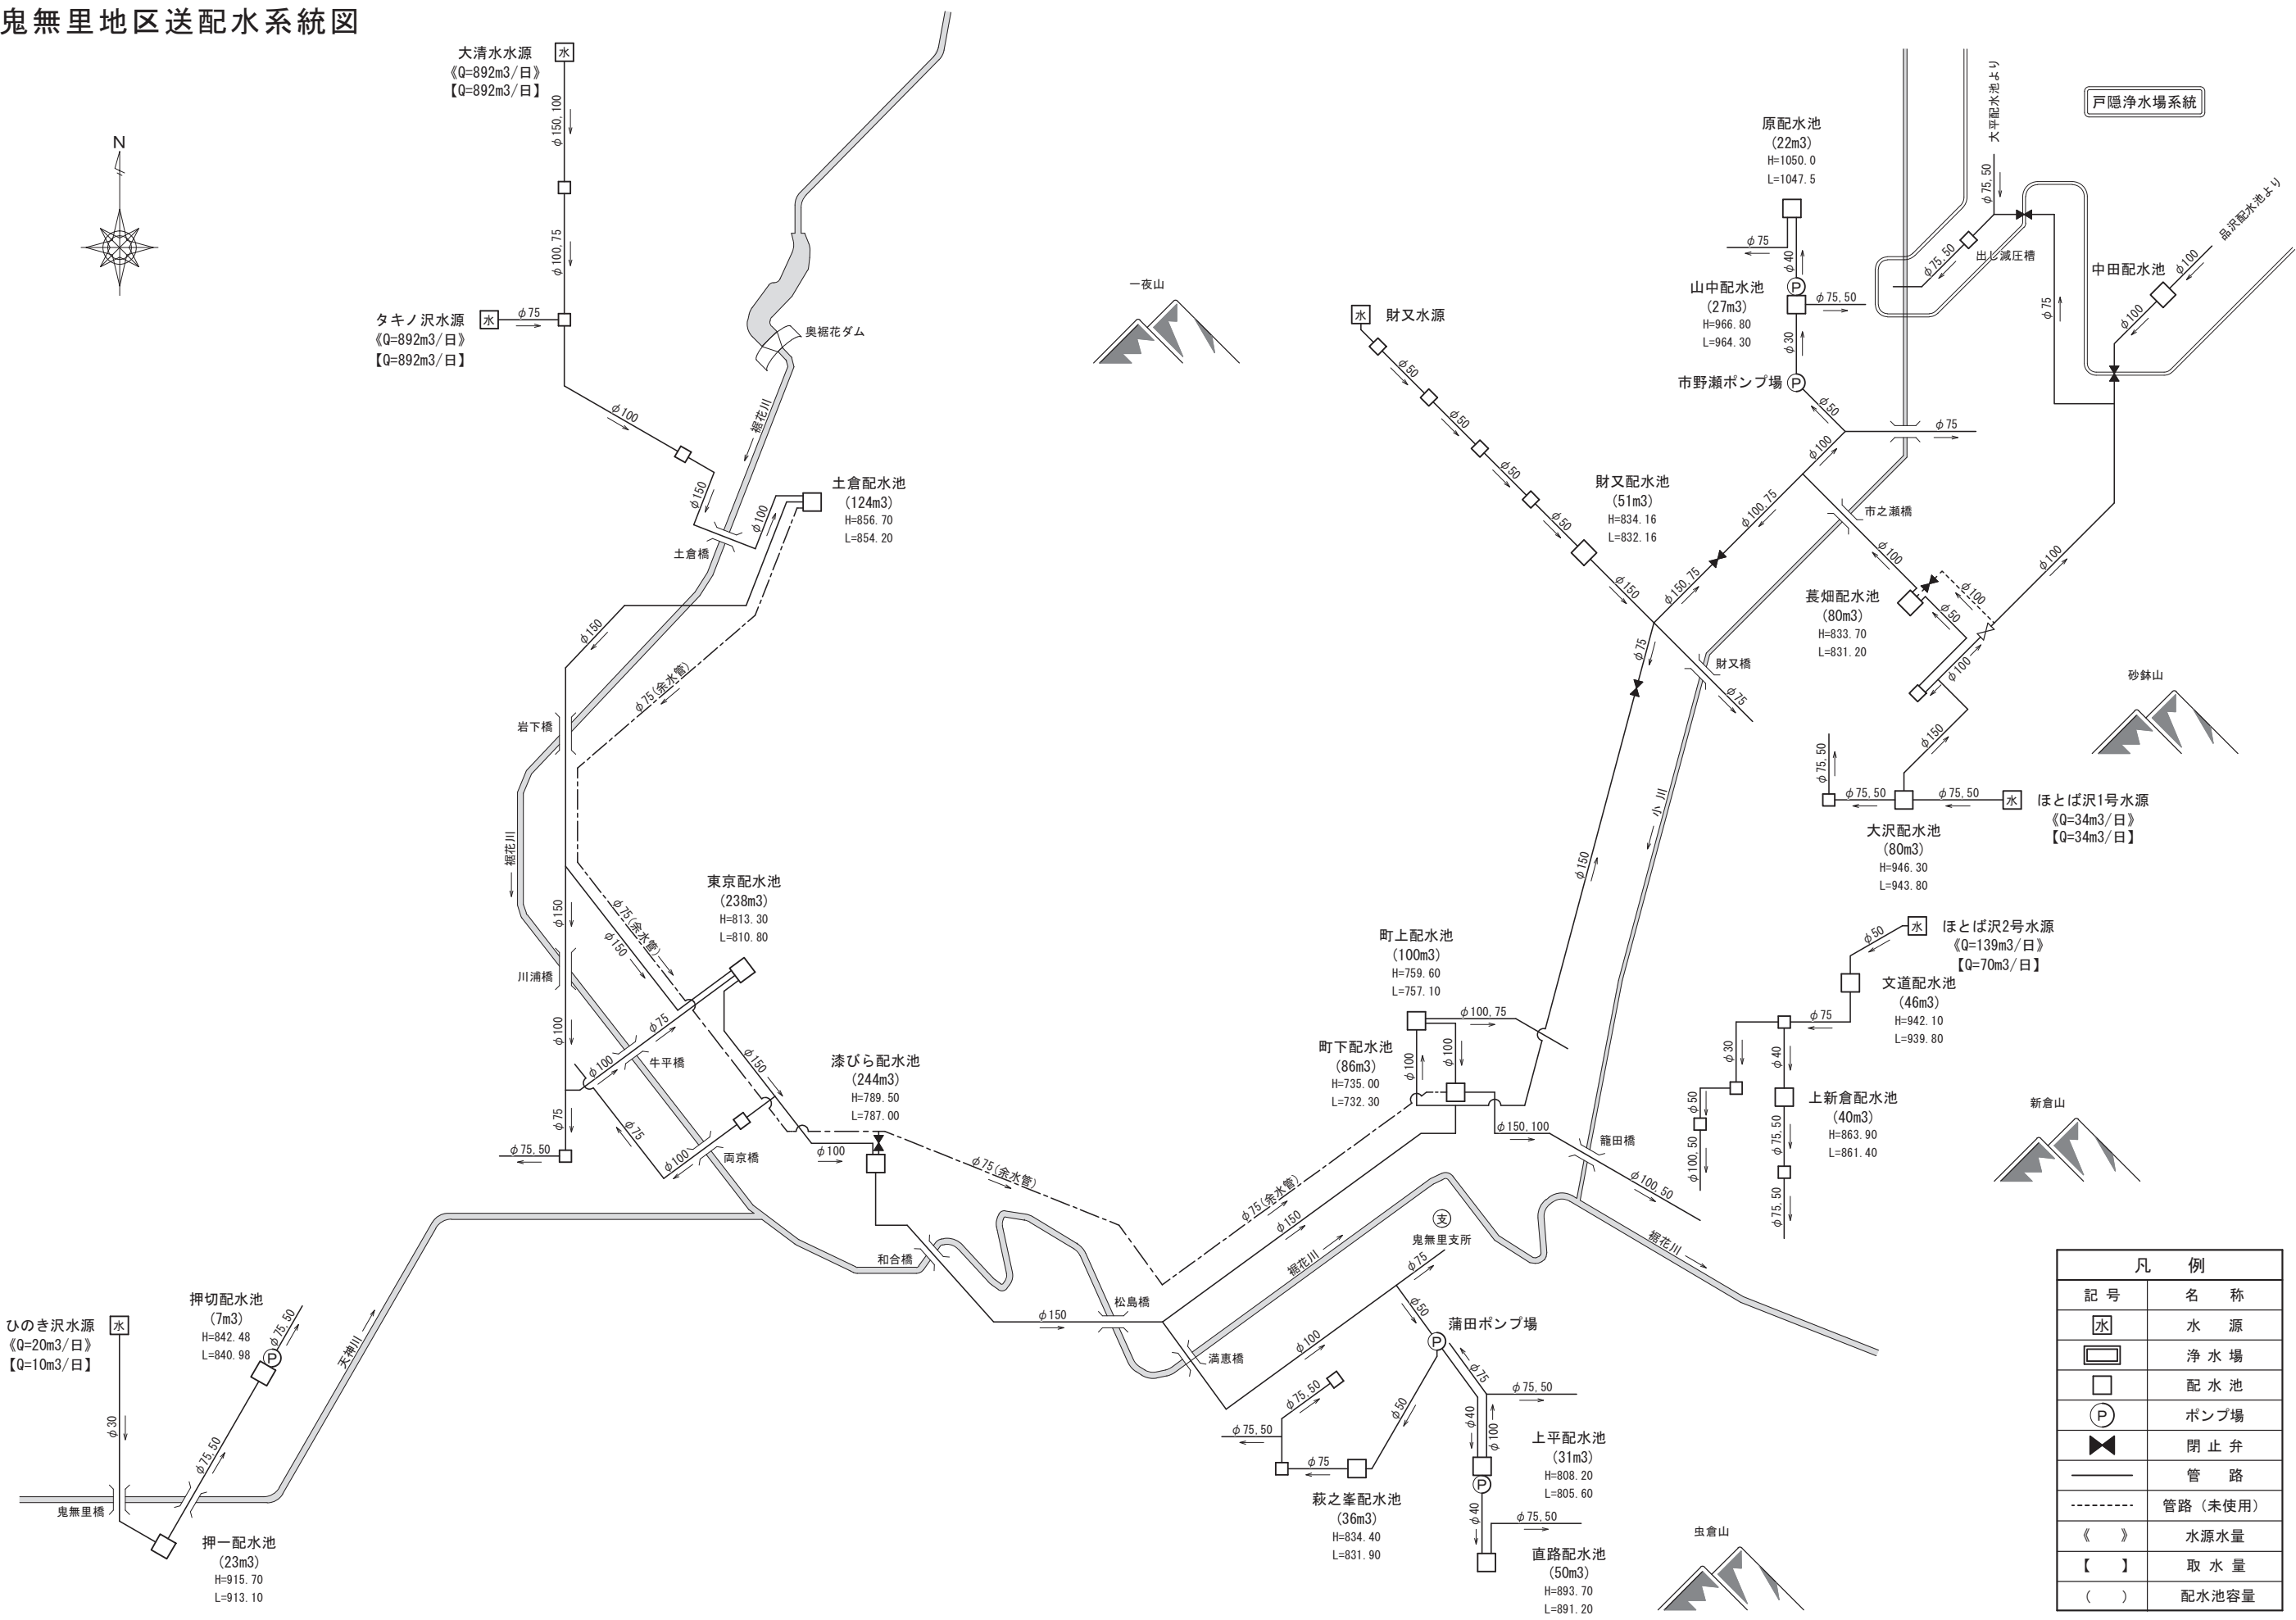

大岡地区送配水系統図

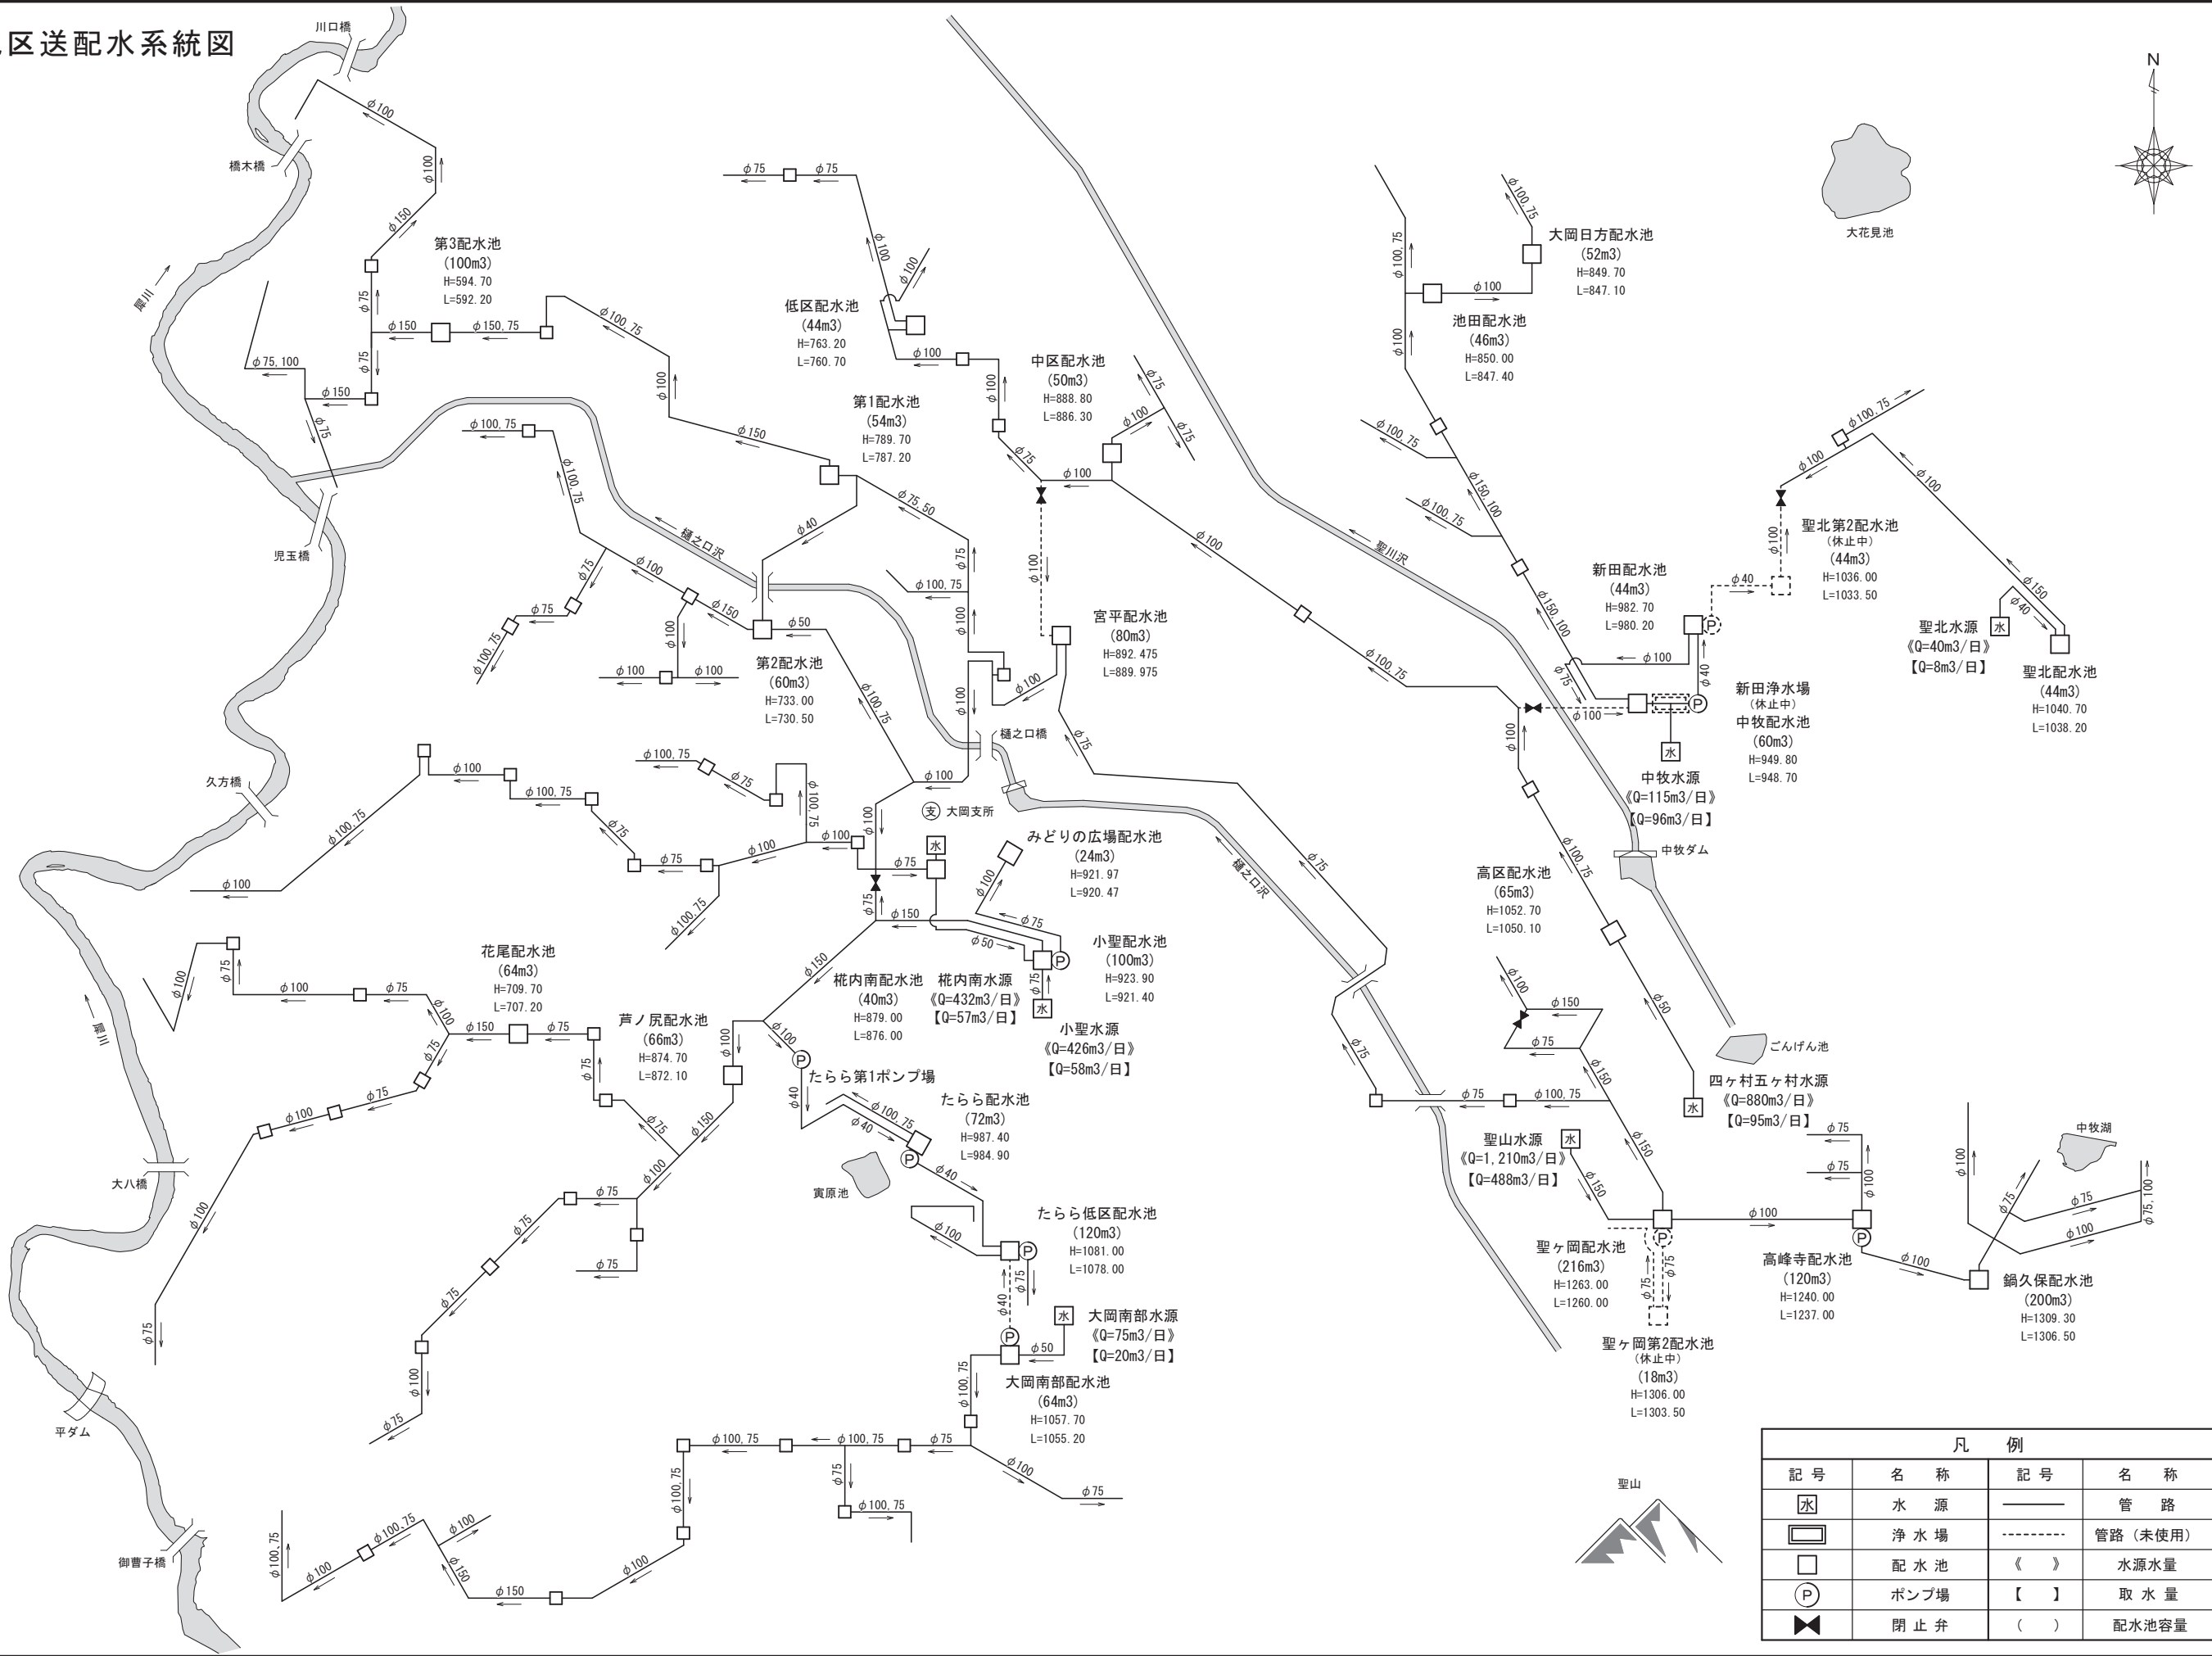

信州新町地区送配水系統図

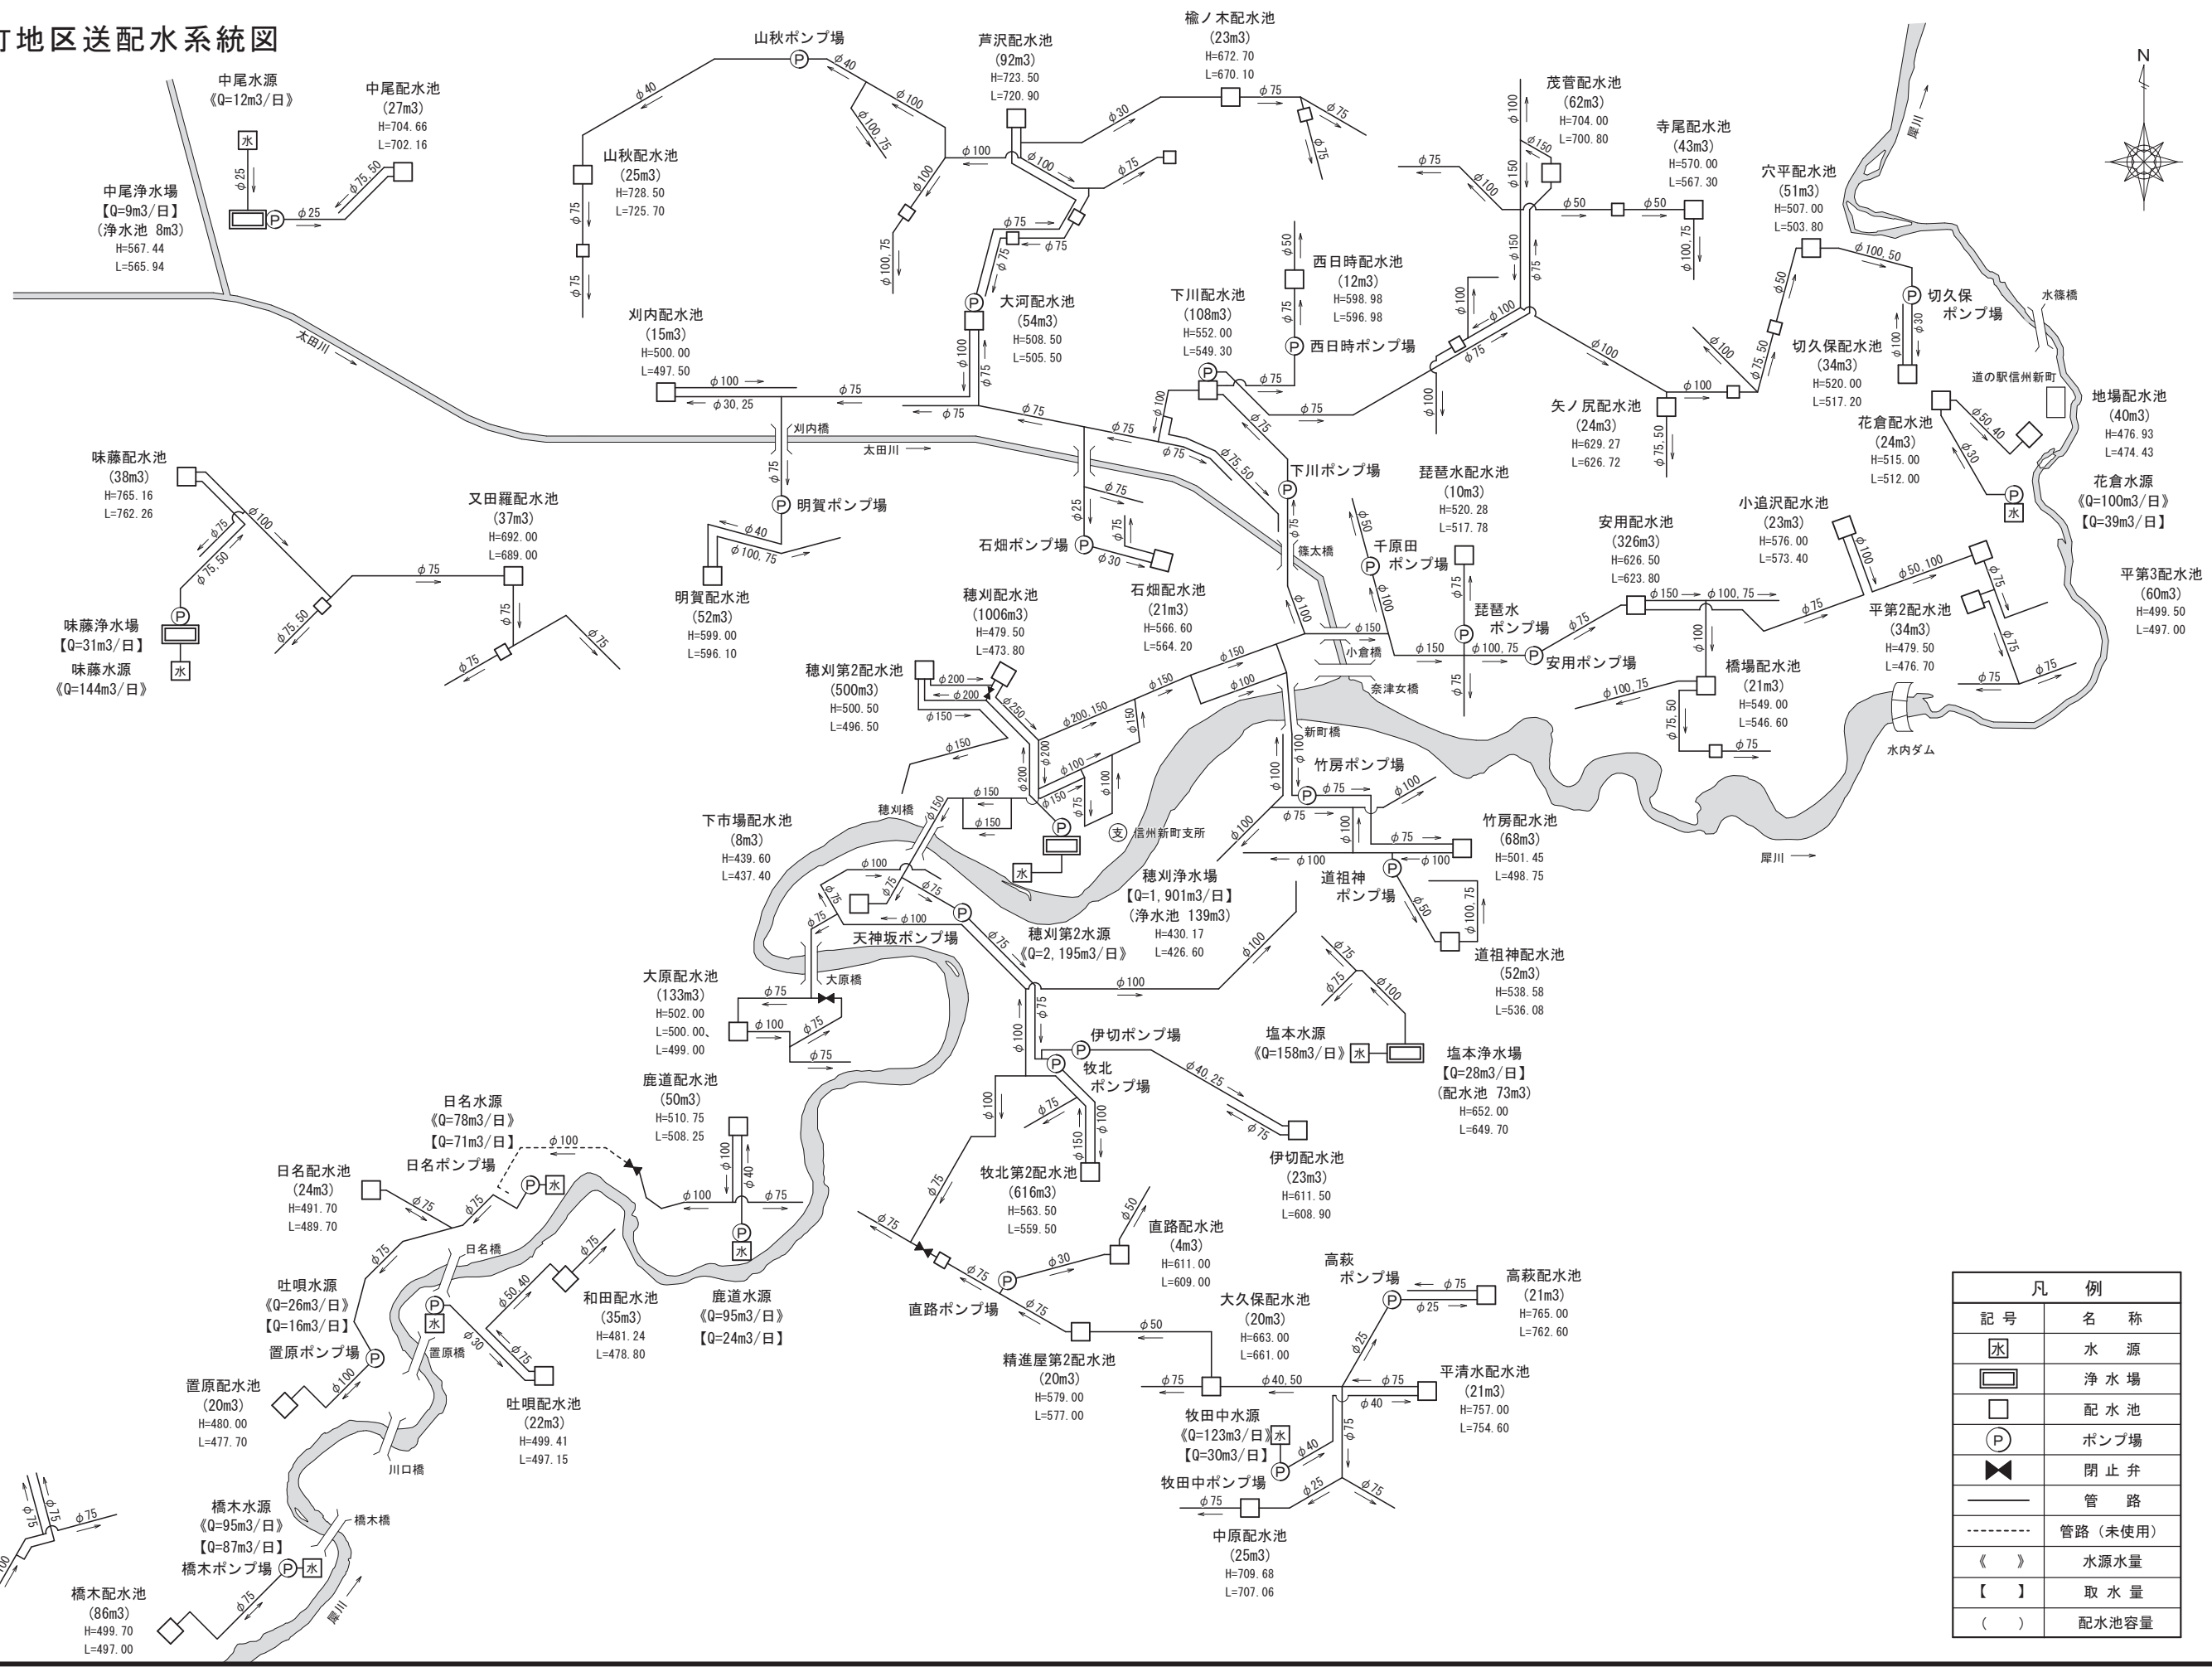

凡 例	
記 号	名 称
水	水 源
浄水場	浄 水 場
配水池	配 水 池
P	ポンプ場
閉止弁	閉 止 弁
管路	管 路
管路 (未使用)	管路 (未使用)
《 》	水源水量
【 】	取 水 量
()	配水池容量

中条地区送配水系統図

