


ホ : 1368-2
ハ : 1368-12
ト : 1358-8
ニ : 1420-14

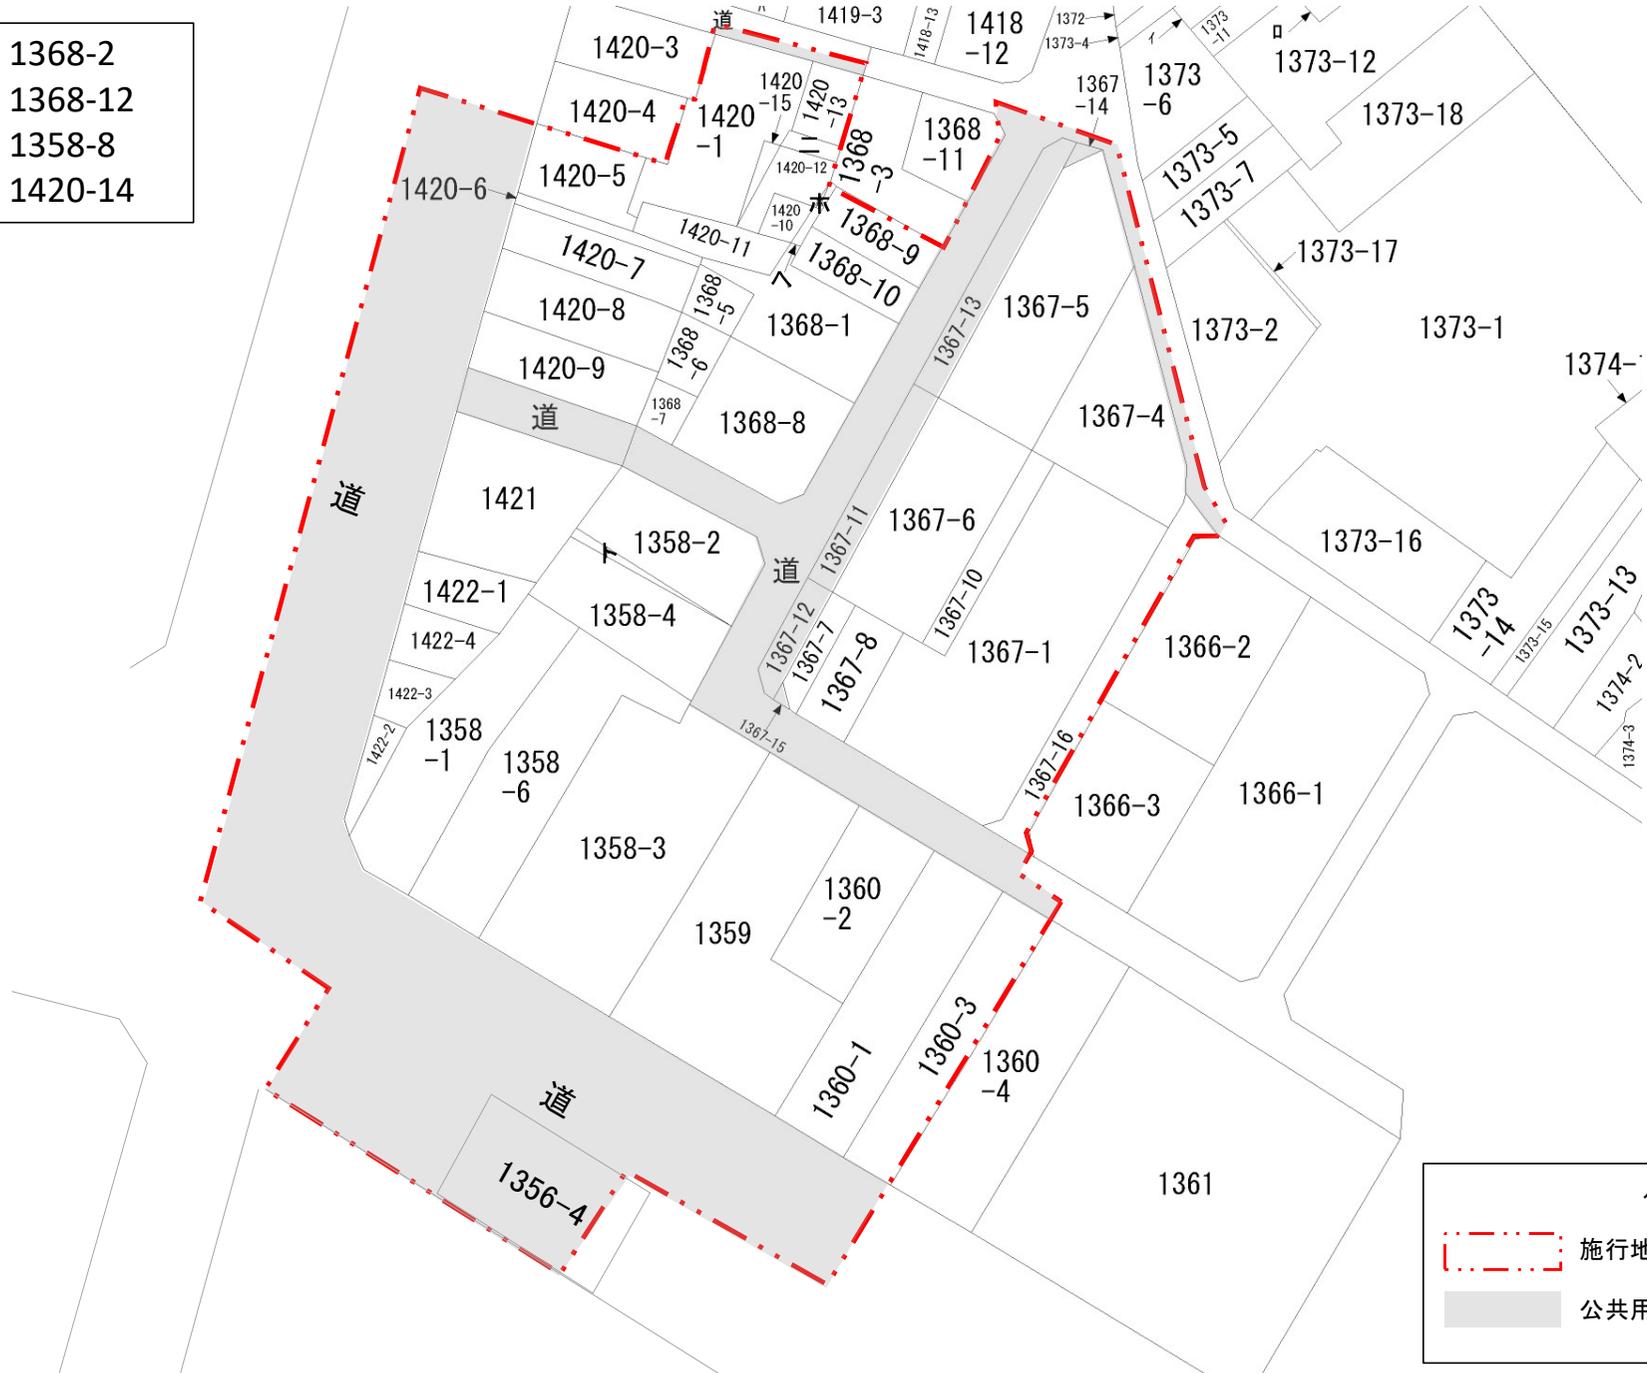

凡例
[Red dashed line] 施行地区となるべき区域
[Grey shaded area] 公共用地