


中条総合市民センター平面図

【1階】

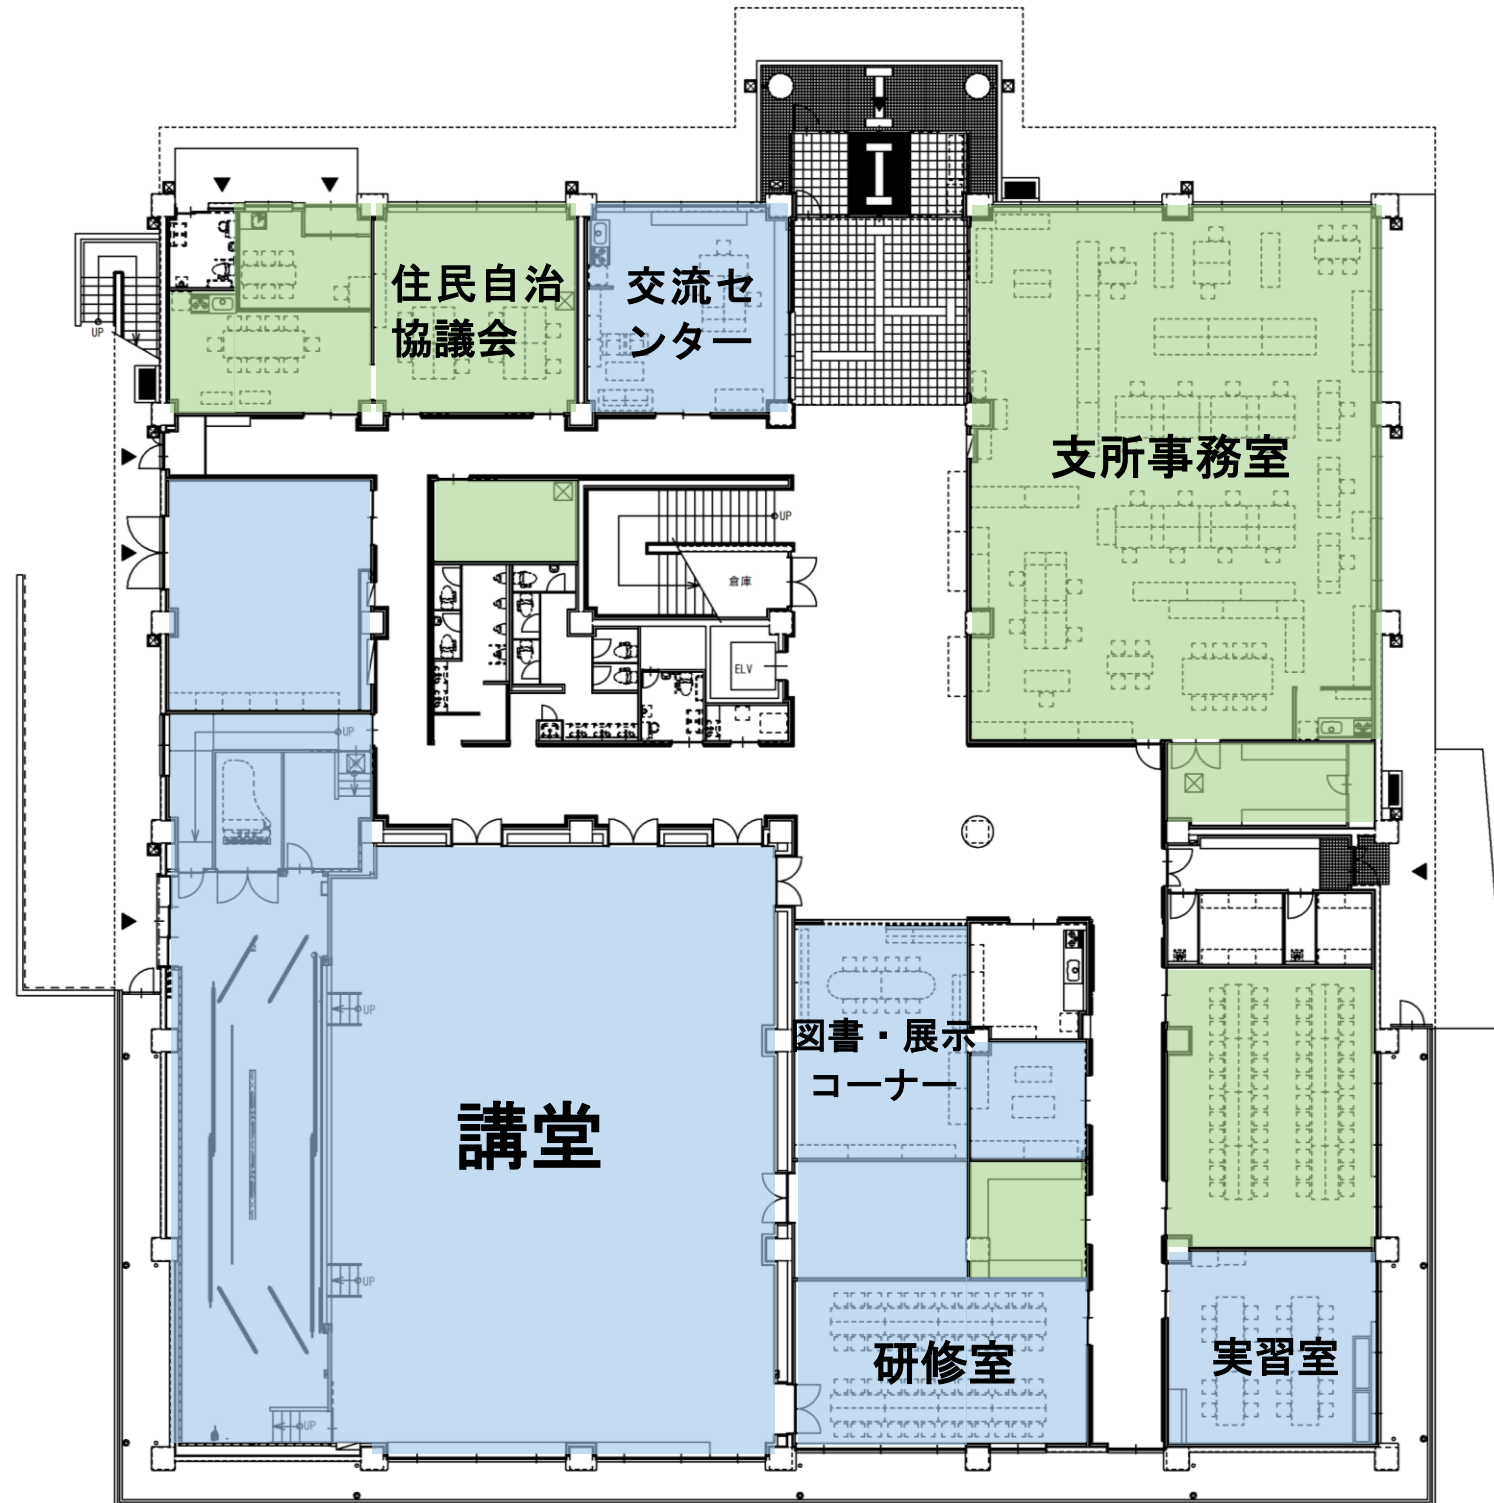

【2階】

