


広告付き庁舎案内板設置位置図

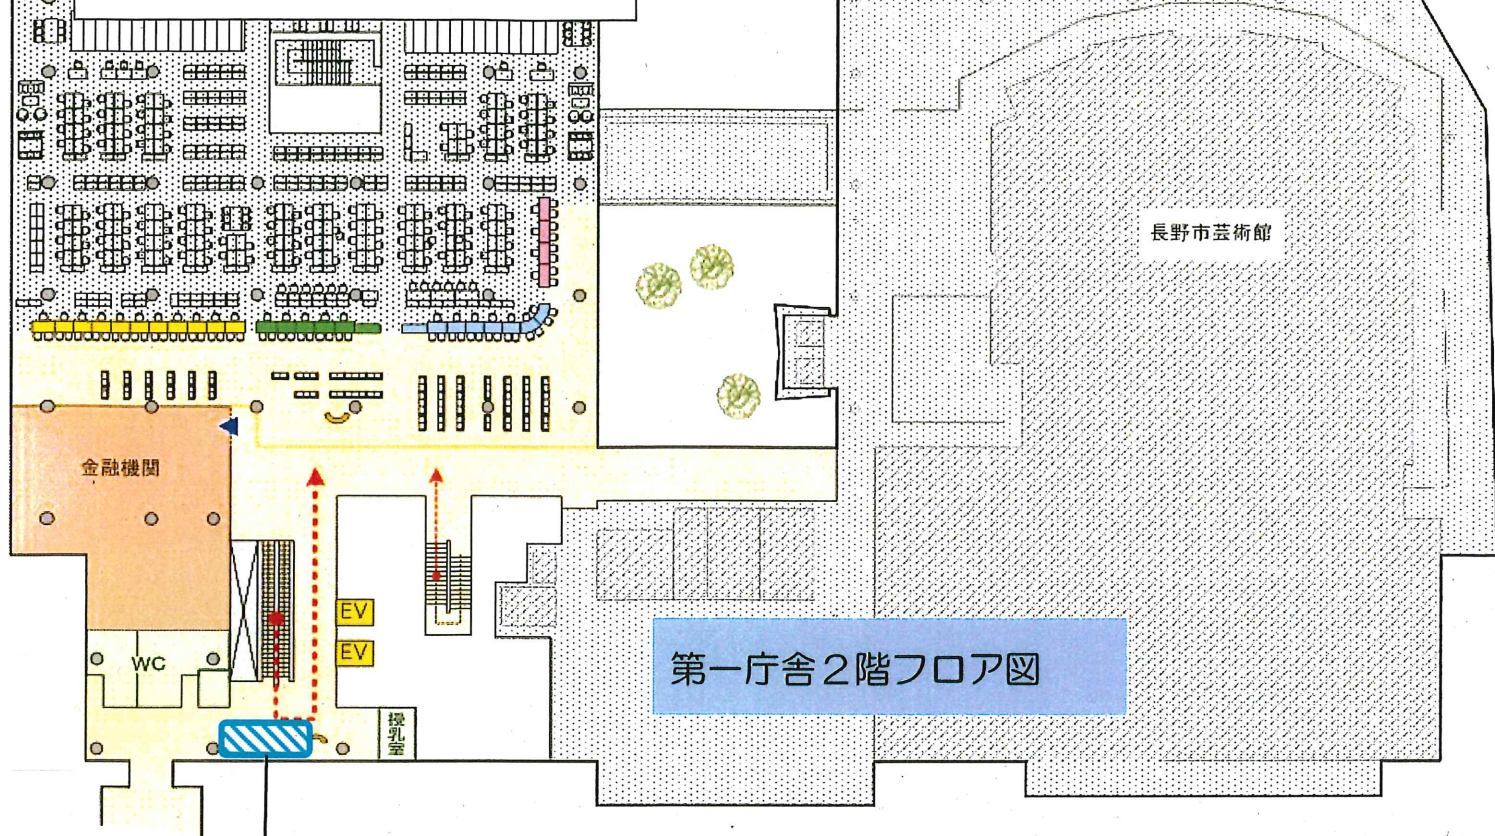

第一庁舎2階フロア図

設置位置

第二庁舎1階フロア図

