


位置図

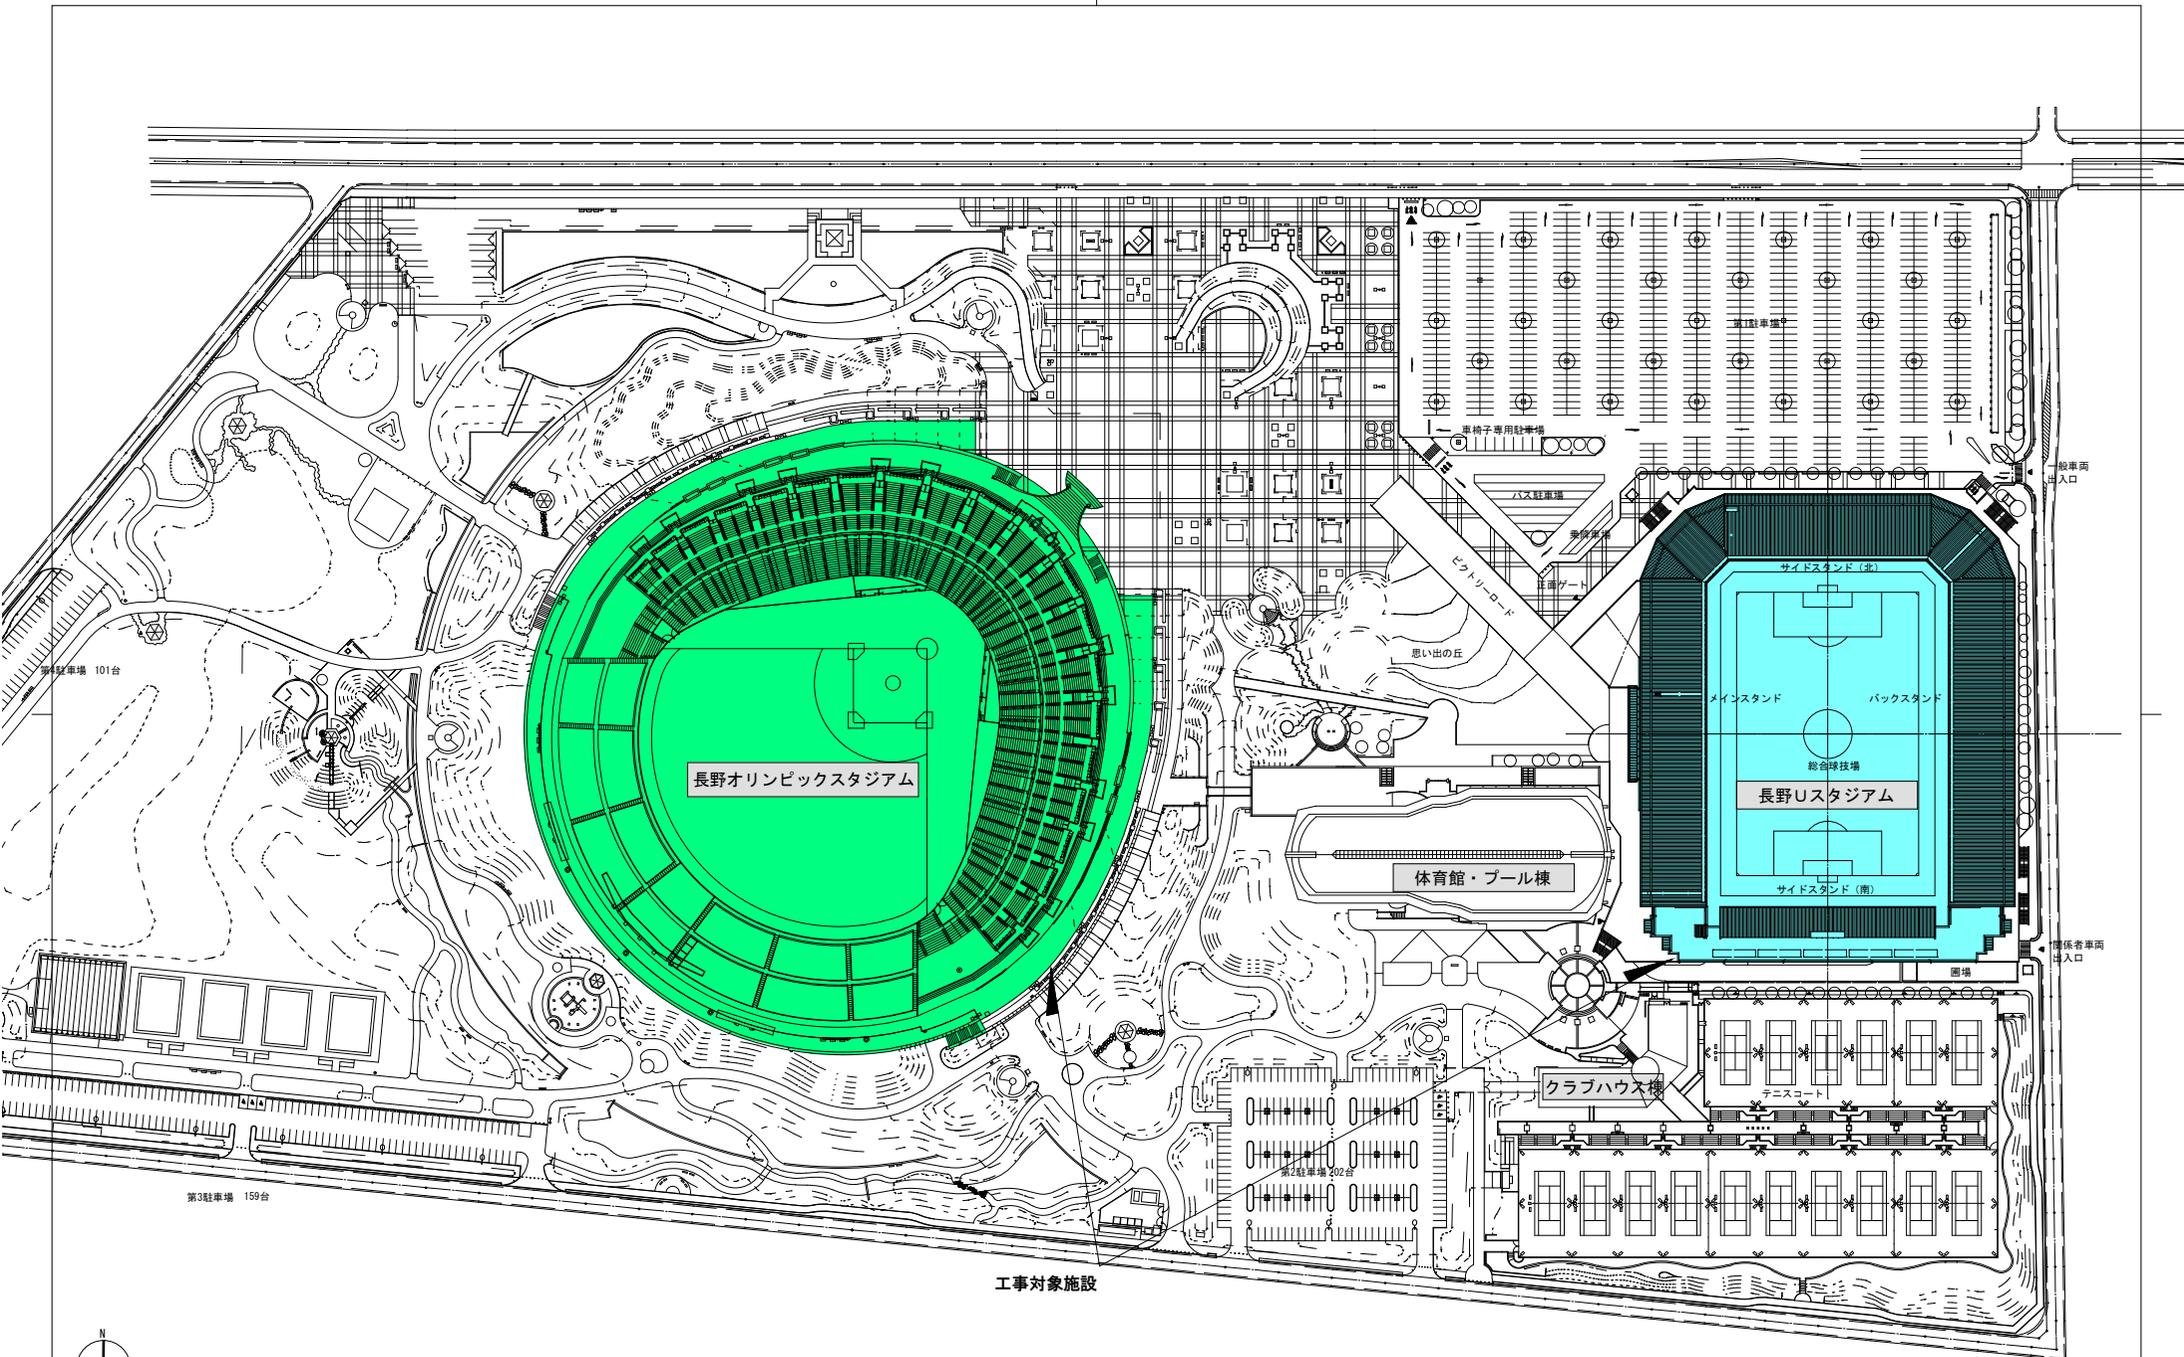

長野オリンピックスタジアム

サイドスタンド(北)
メインスタンド
バックスタンド
総合球技場
長野Uスタジアム
サイドスタンド(南)

体育館・プール棟

クラブハウス棟

工事対象施設



		作成日		工事名称		図面番号	
一般建築士 印		担当		図面名称		南長野運動公園全体配置図	