


設計業務及び建設・工事監理業務の対象範囲

〈凡 例〉

- 山の駅建設予定地
- キャンプ場エリア
- 駐車場拡張予定地
- 遊具設置予定地
- 既存公衆トイレ
「高原の泉」解体

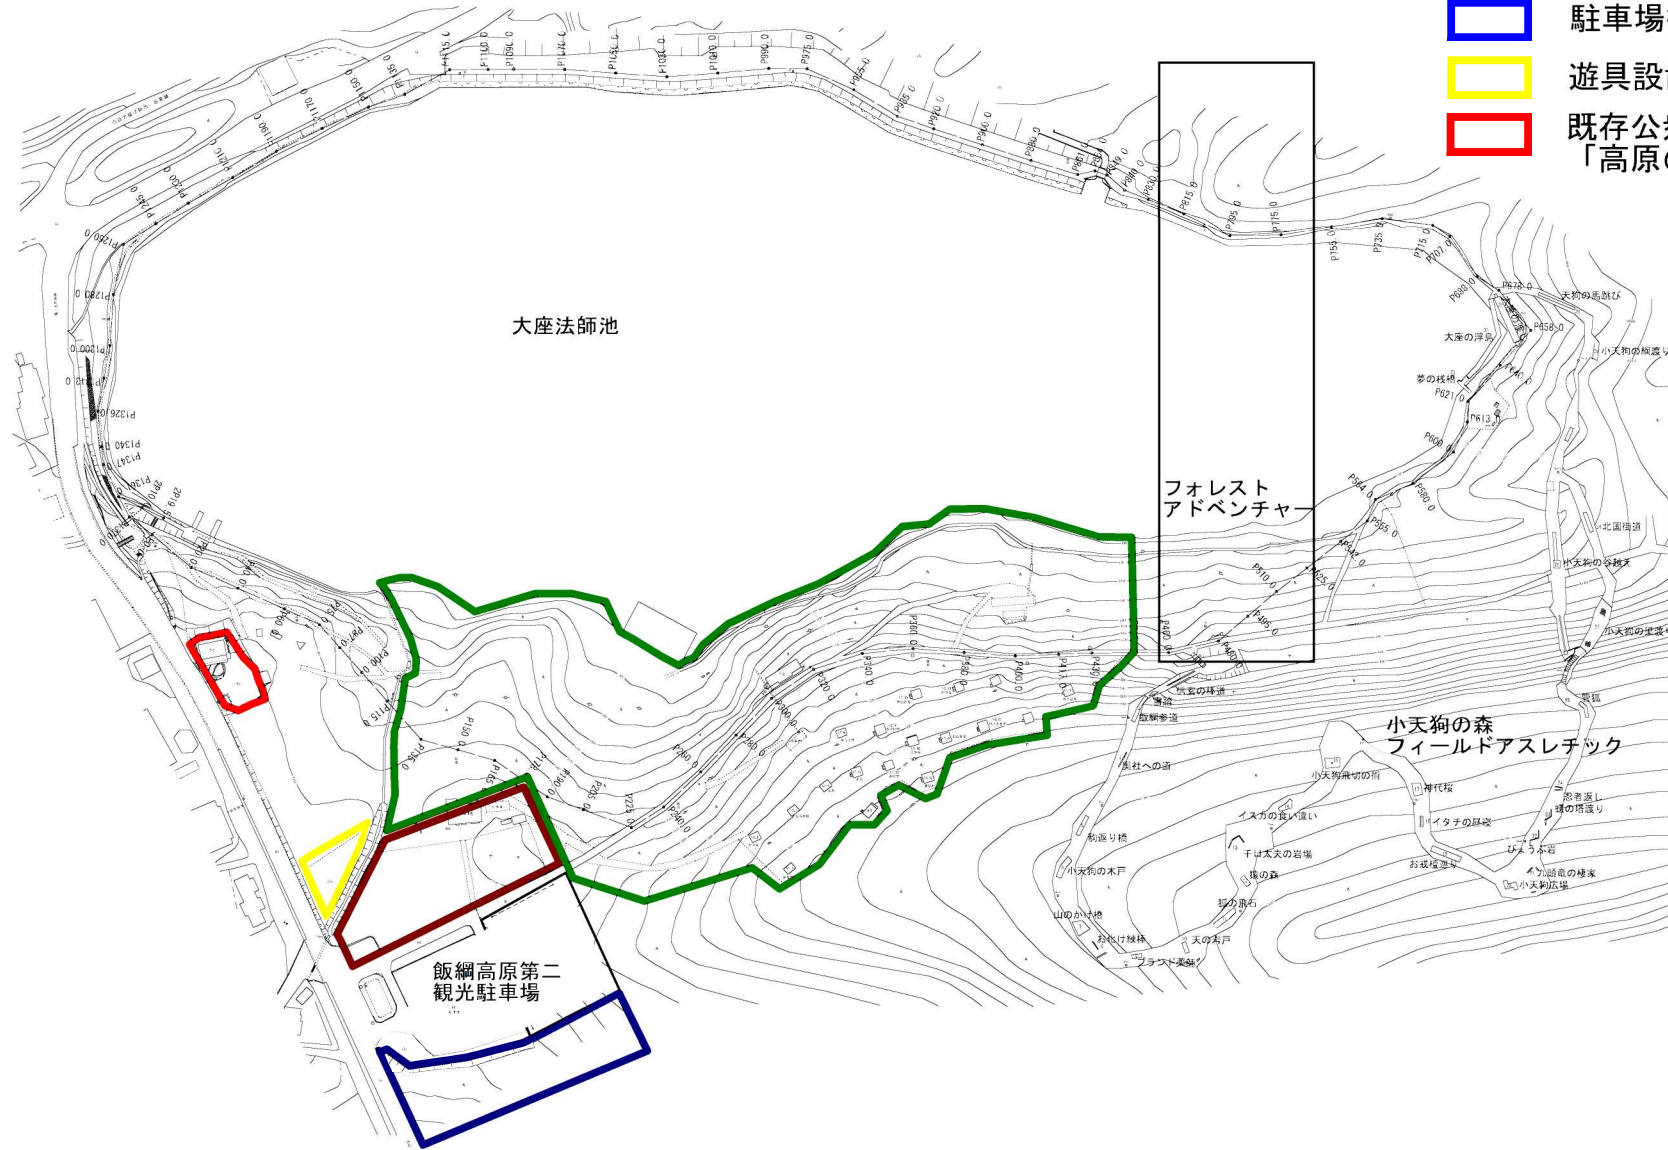

大座法師池

フォレスト
アドベンチャー

飯網高原第二
観光駐車場

小天狗の森
フィールドアスレチック