

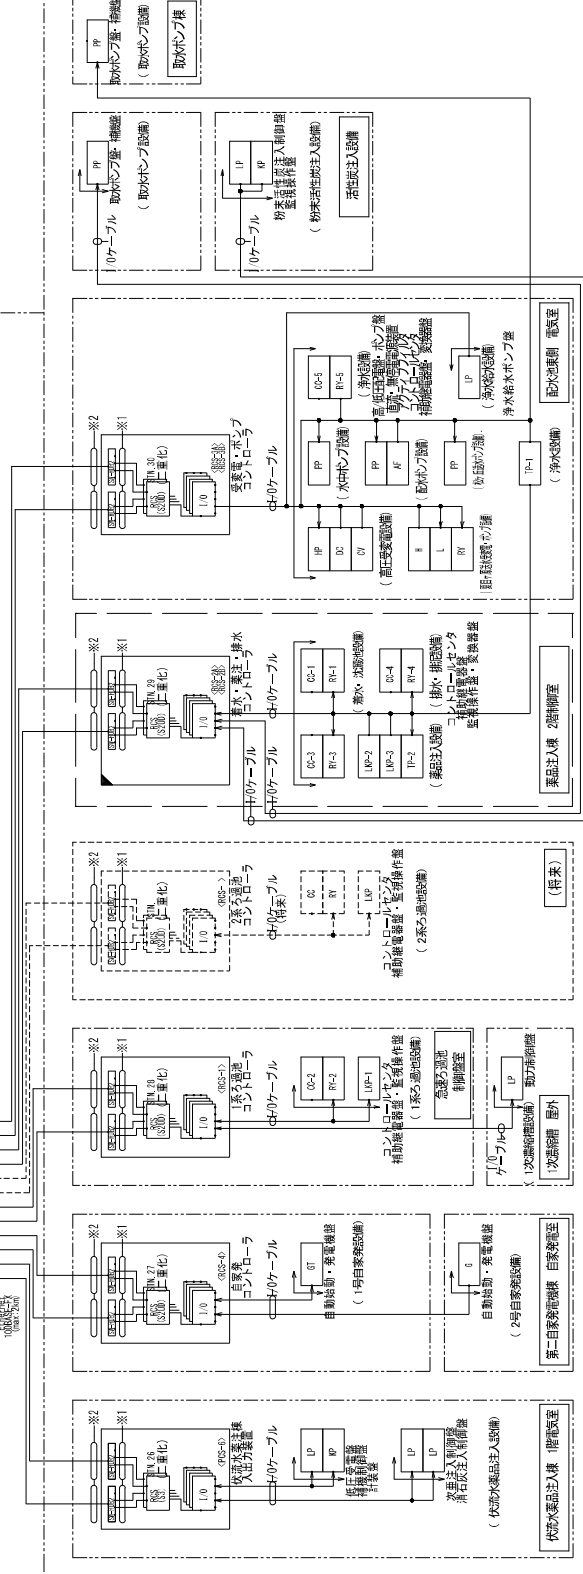


凡例

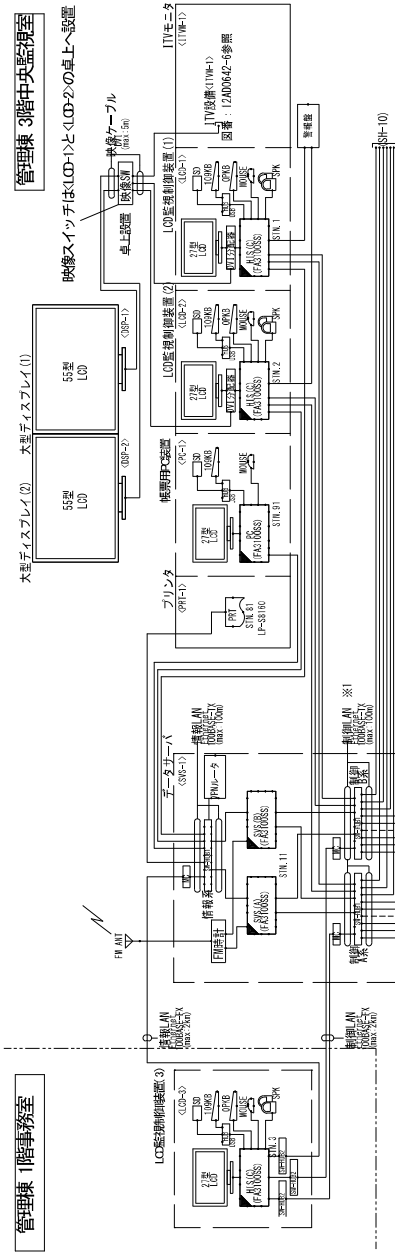


工 事 名		備 考		補 佐		取 扱	
工事場所		係 長		班 長			
長野市 養出南三丁目							
図面名称		設 計		係			
システム概図(1)							
縮 尺		図面番号		1			
		縮 尺		図面番号		1	

システム構成図(2)

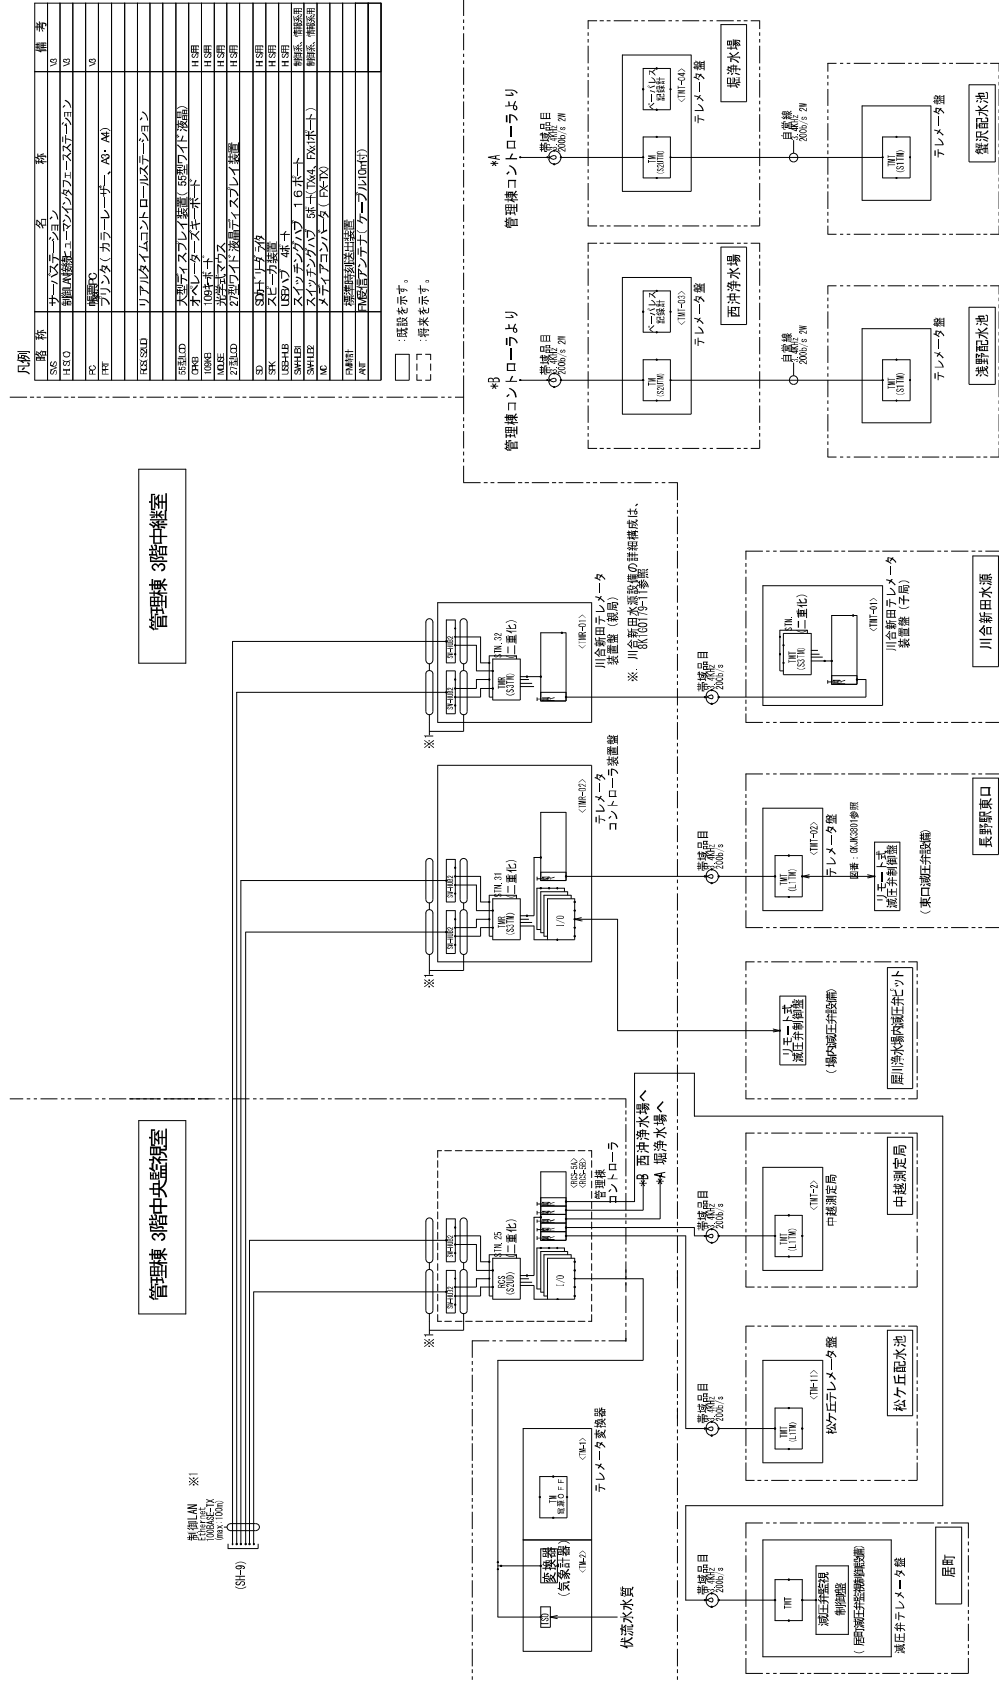

工 事 名	周川争水場中央監視設備保守点検登記				係 長	補 佐	課 長
工事場所	長野市差出南三丁目						
図面名称	システム構成図①				設 計	照 査	係
縮 尺	Non	図面番号		2			
長野市上下水道部 水 課							

犀川浄水場 位置図

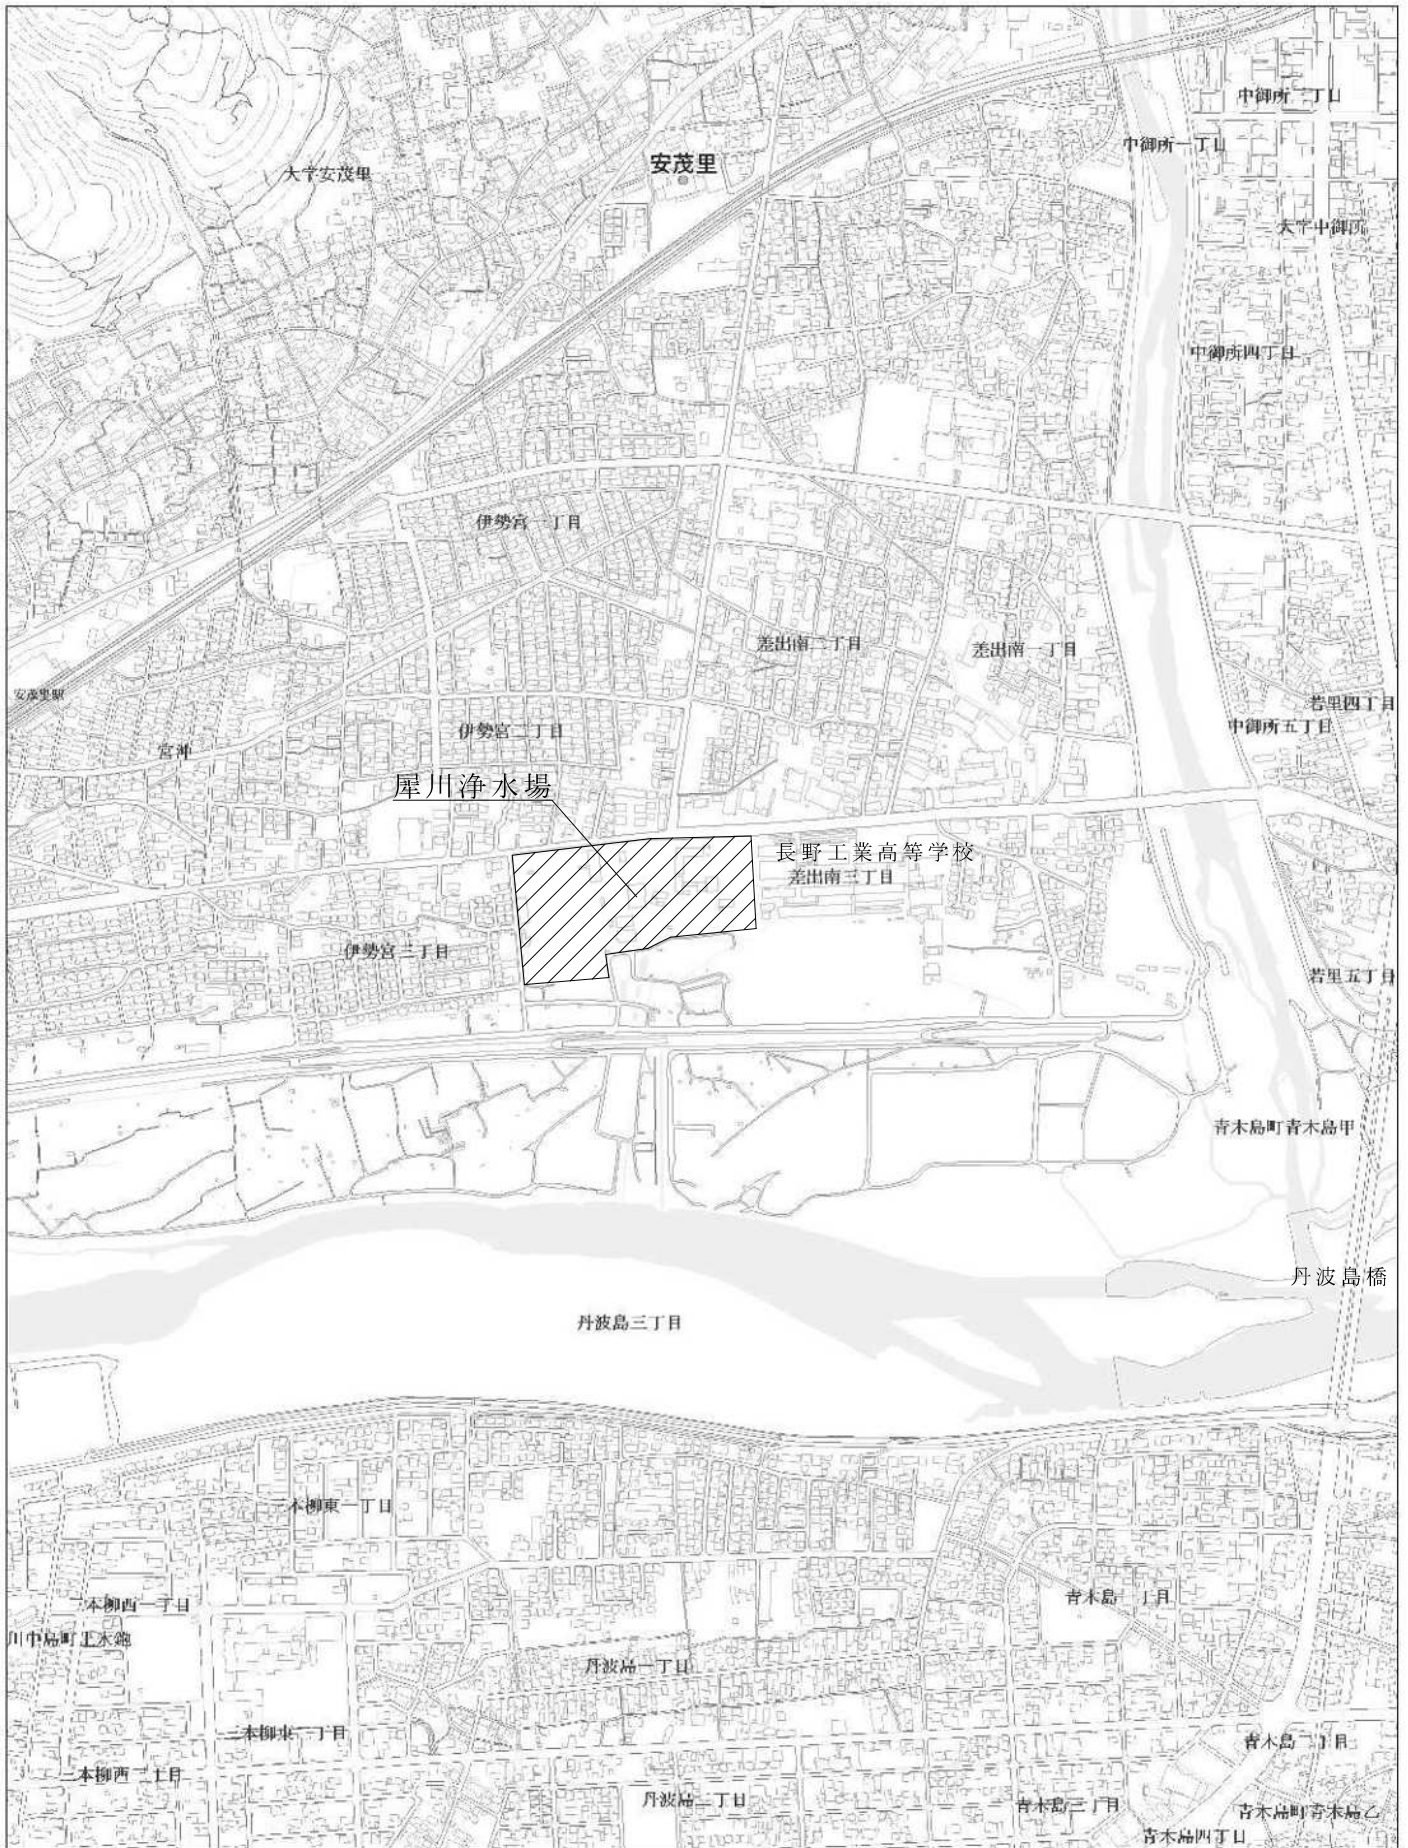

長野市上下水道局



1:10,000⁰

150

300

600 m