





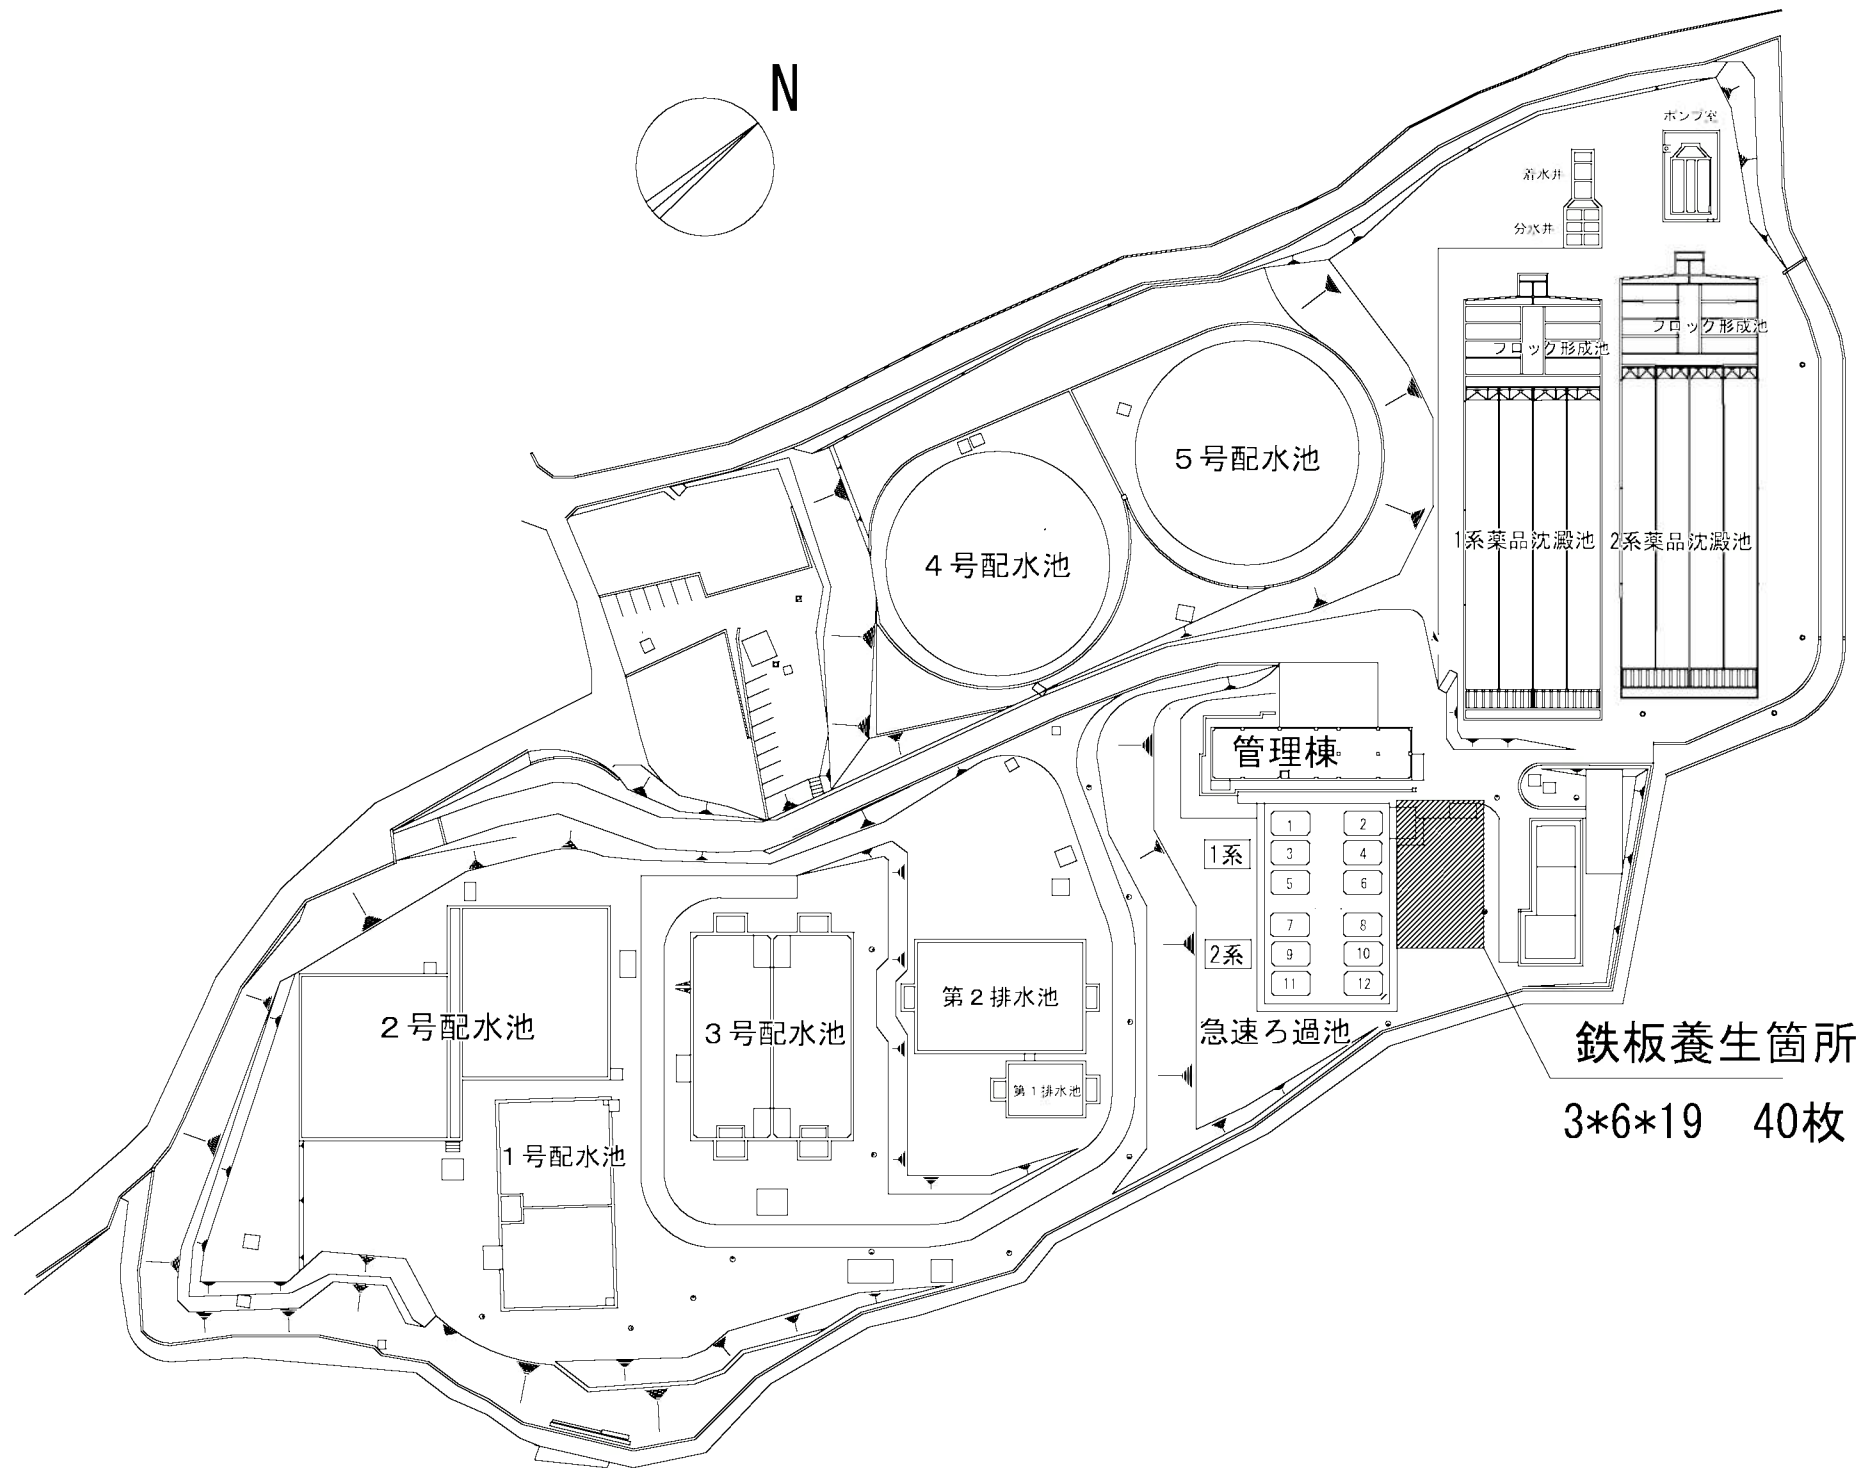


夏目ヶ原浄水場平面図

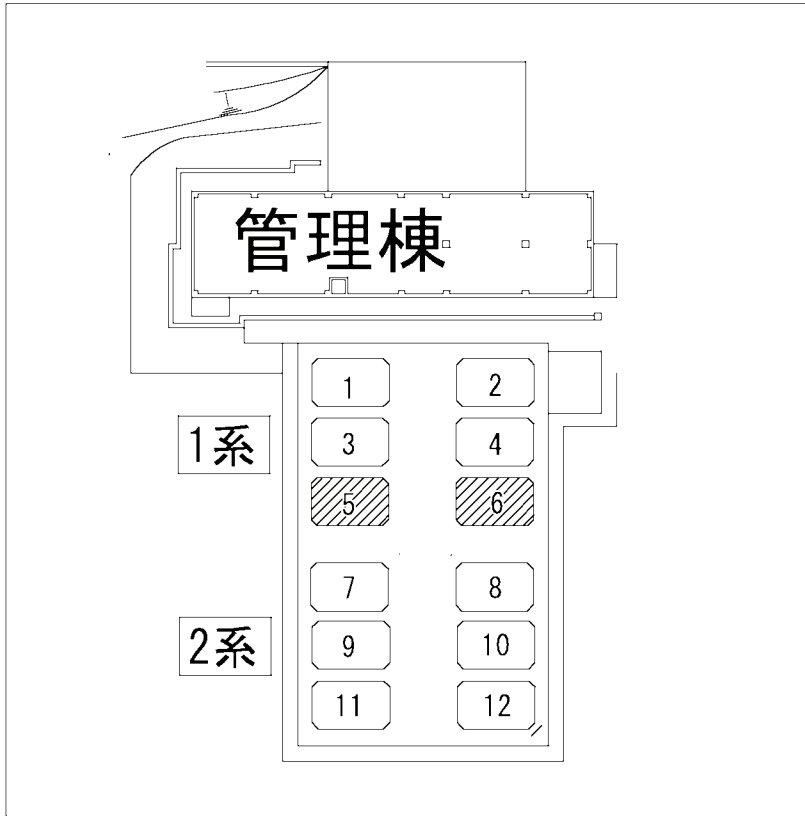

急速ろ過池
1系 : No. 1～No. 6
対象ろ過池 : 5. 6号

委 託 名		夏目ヶ原浄水場 1 系急速ろ過池更生業務委託					
履 行 場 所		長野市大字平柴					
図 面 名 称		浄水場平面図					
縮 尺 S=Non				図面番号		1	
課長		主幹		補佐		係長	
係						照査	設計

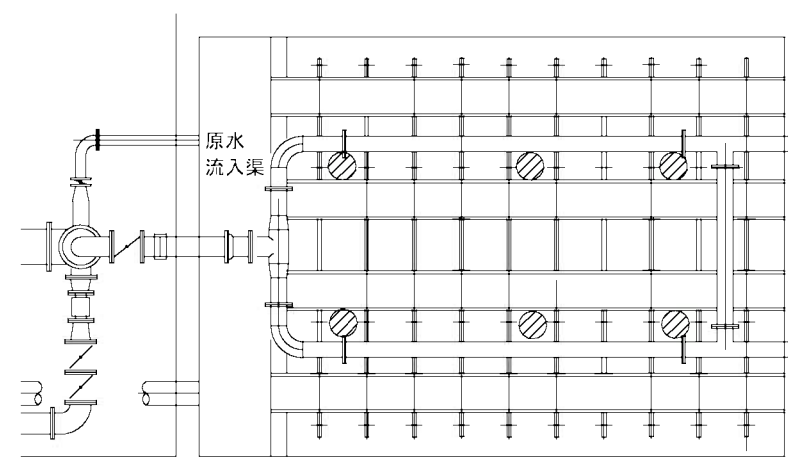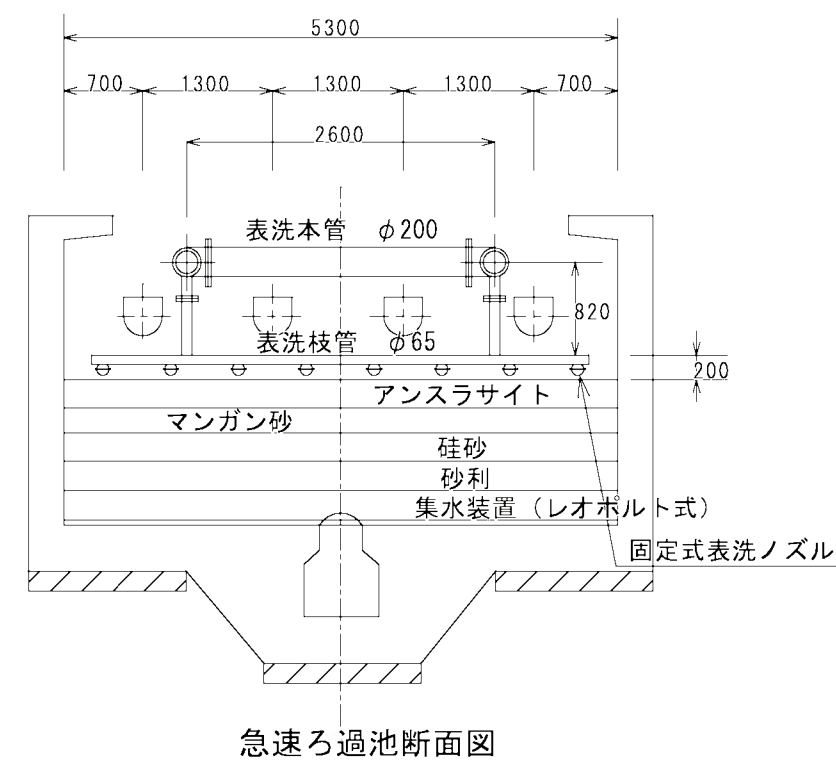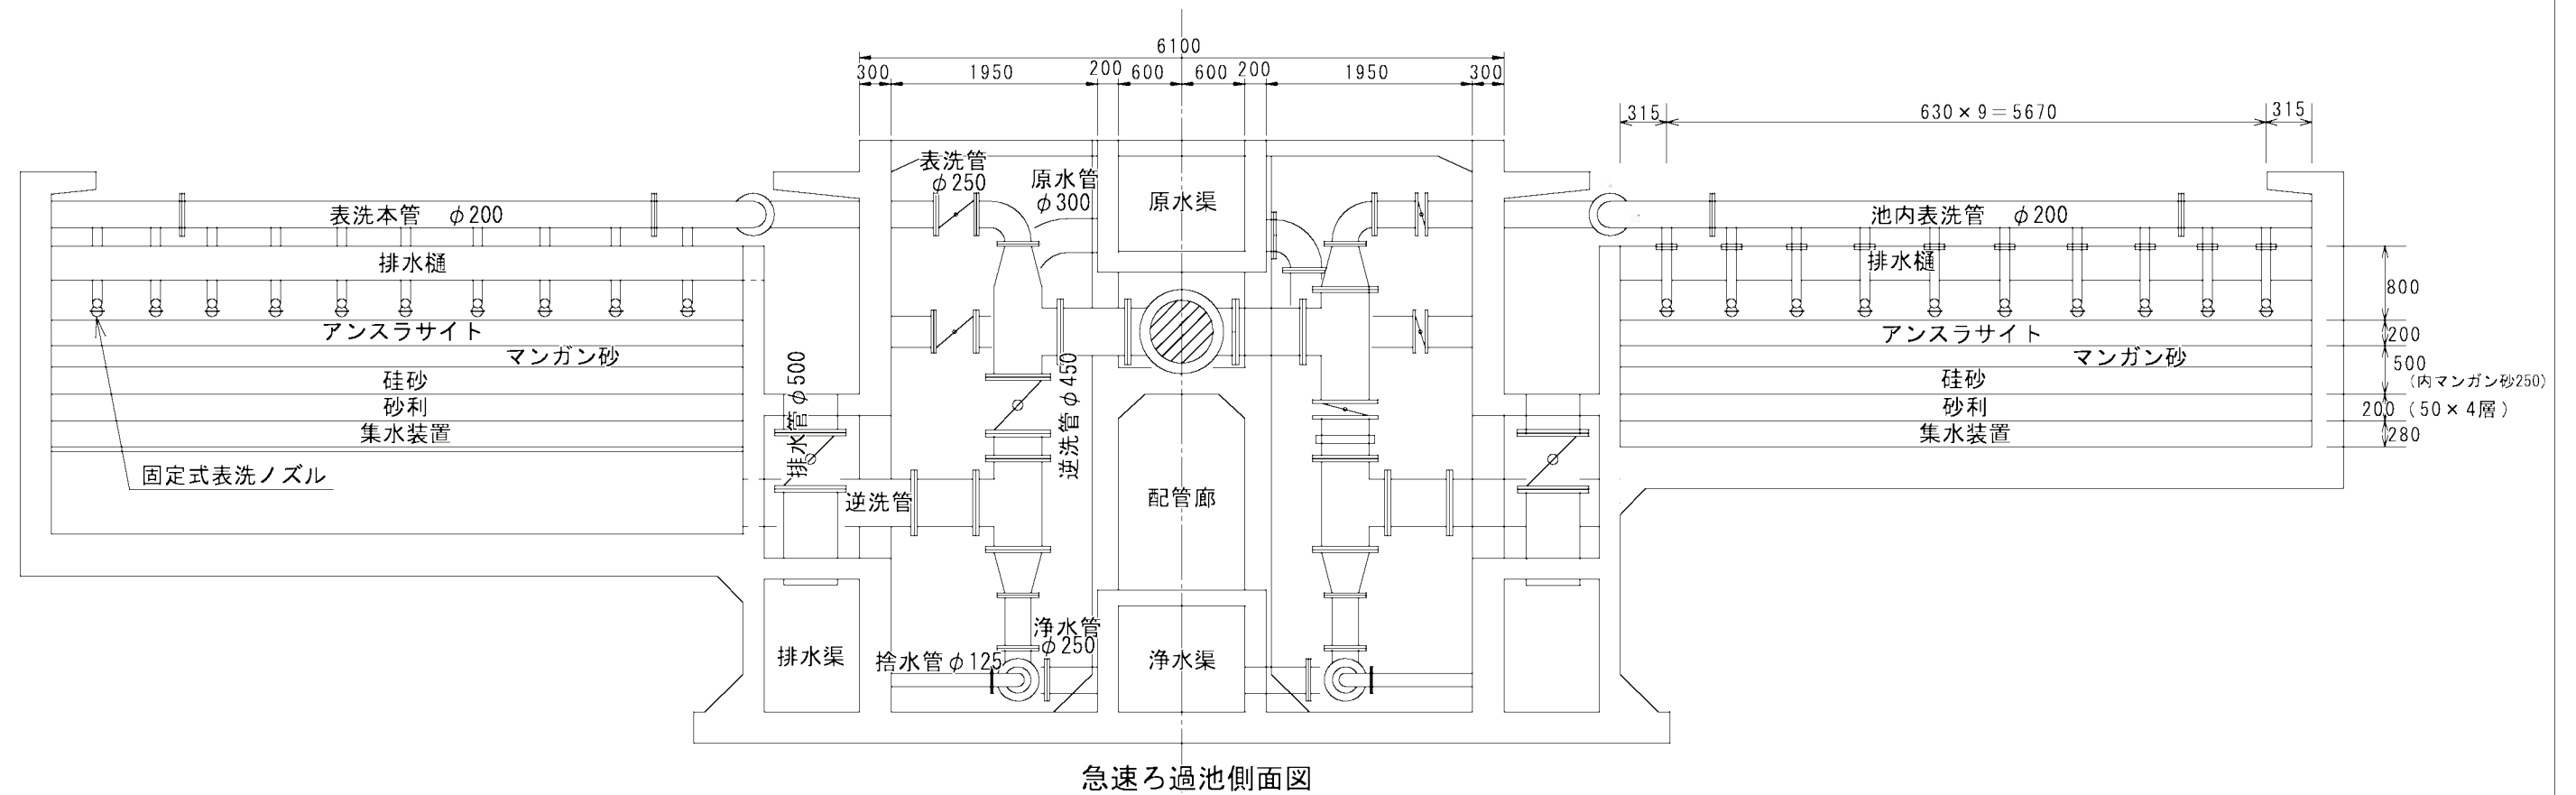

試料採取箇所 6箇所
検体数 最上層・中層・下層（3検体）

委 託 名		夏目ヶ原浄水場1系急速ろ過池更生業務委託						
履 行 場 所		長野市大字平柴						
図 面 名 称		急速ろ過池断面図						
縮 尺 S=Non				図面番号		2		
課 長		主 幹		補 佐		係 長		
係						照 査		設 計
長野市上下水道局 浄水課								