


I－2 送配水系統図

I - 2 送配水系統図



(令和6年3月31日現在)

水道系統図 【犀川系】1

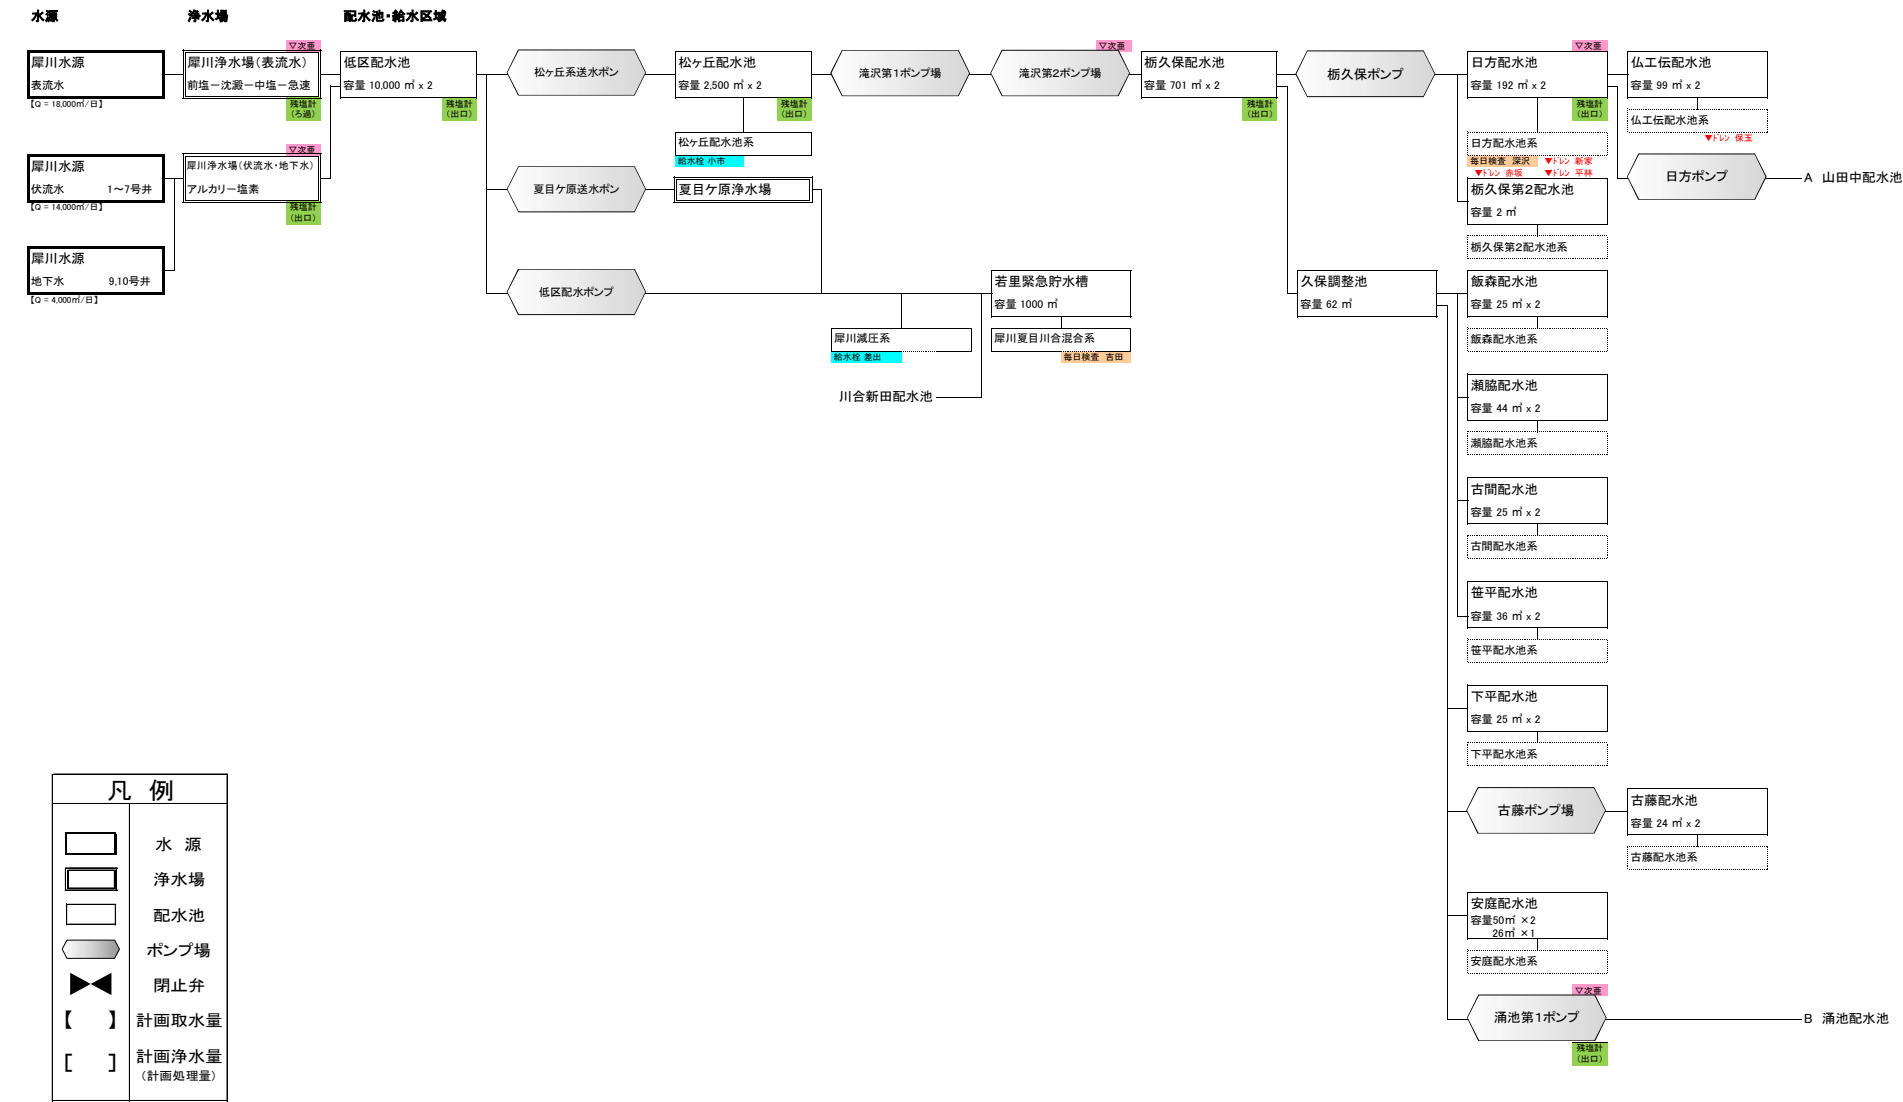

I-2 送配水系統図


水道系統図 【犀川系】2 (令和6年3月31日現在)

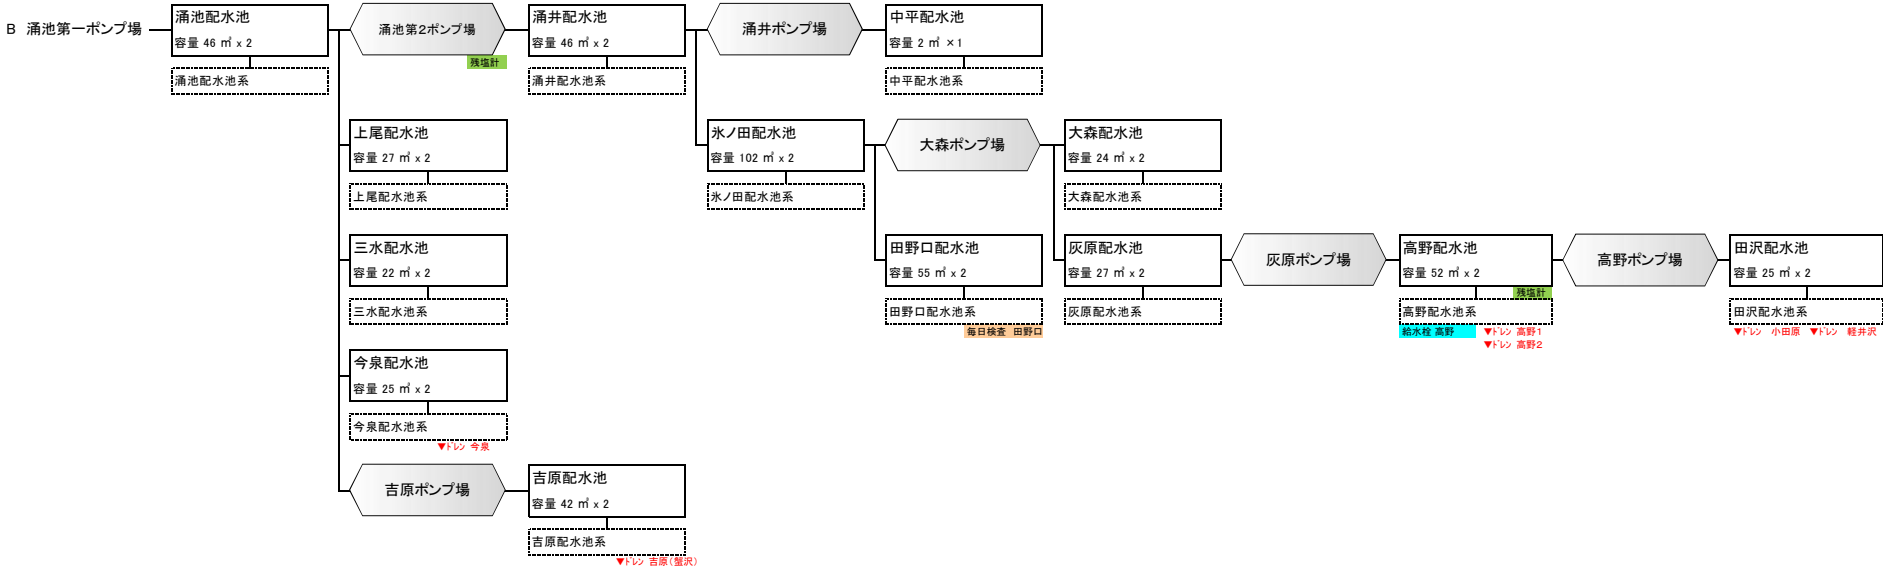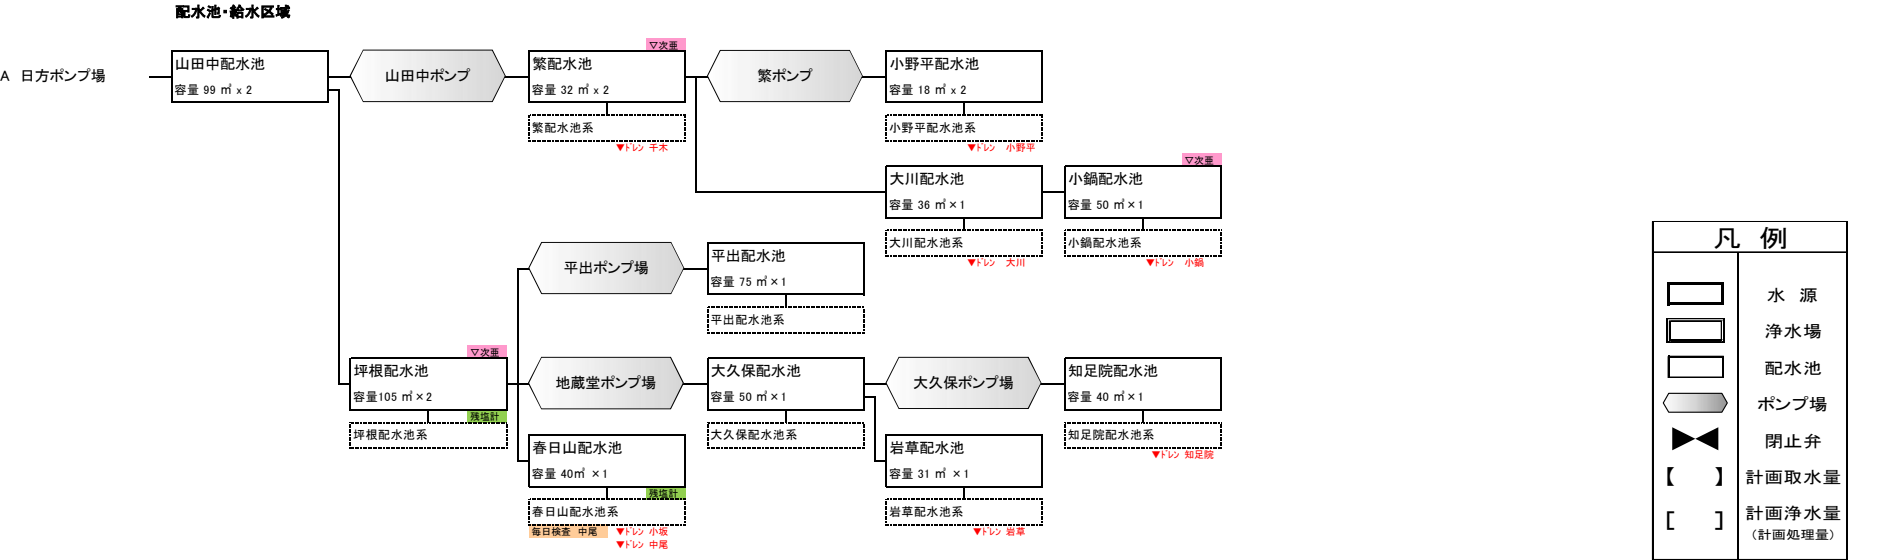

I-2 送配水系統図

水道系統図 【夏目往生地系】


(令和6年3月31日現在)

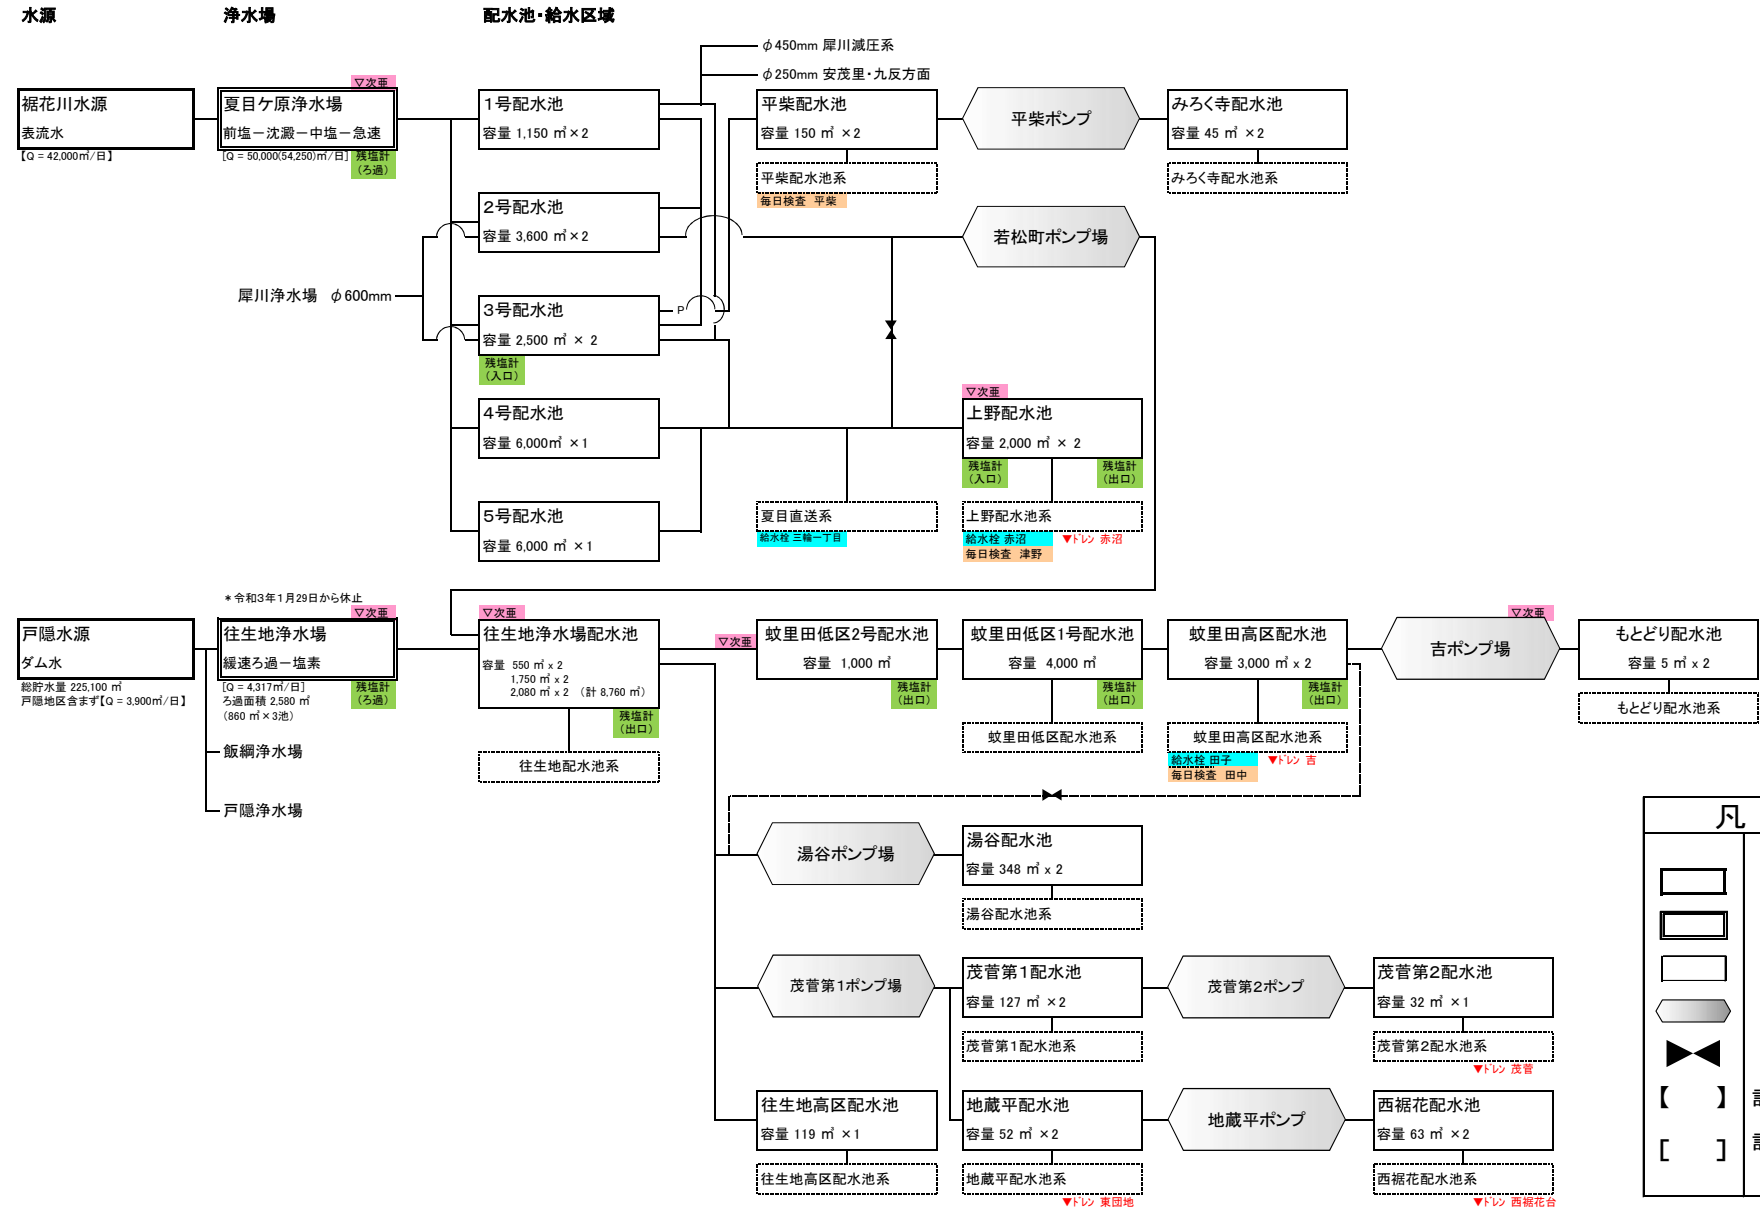

I-2 送配水系統図

水道系統図 【川合新田・松代系】

(令和6年3月31日現在)

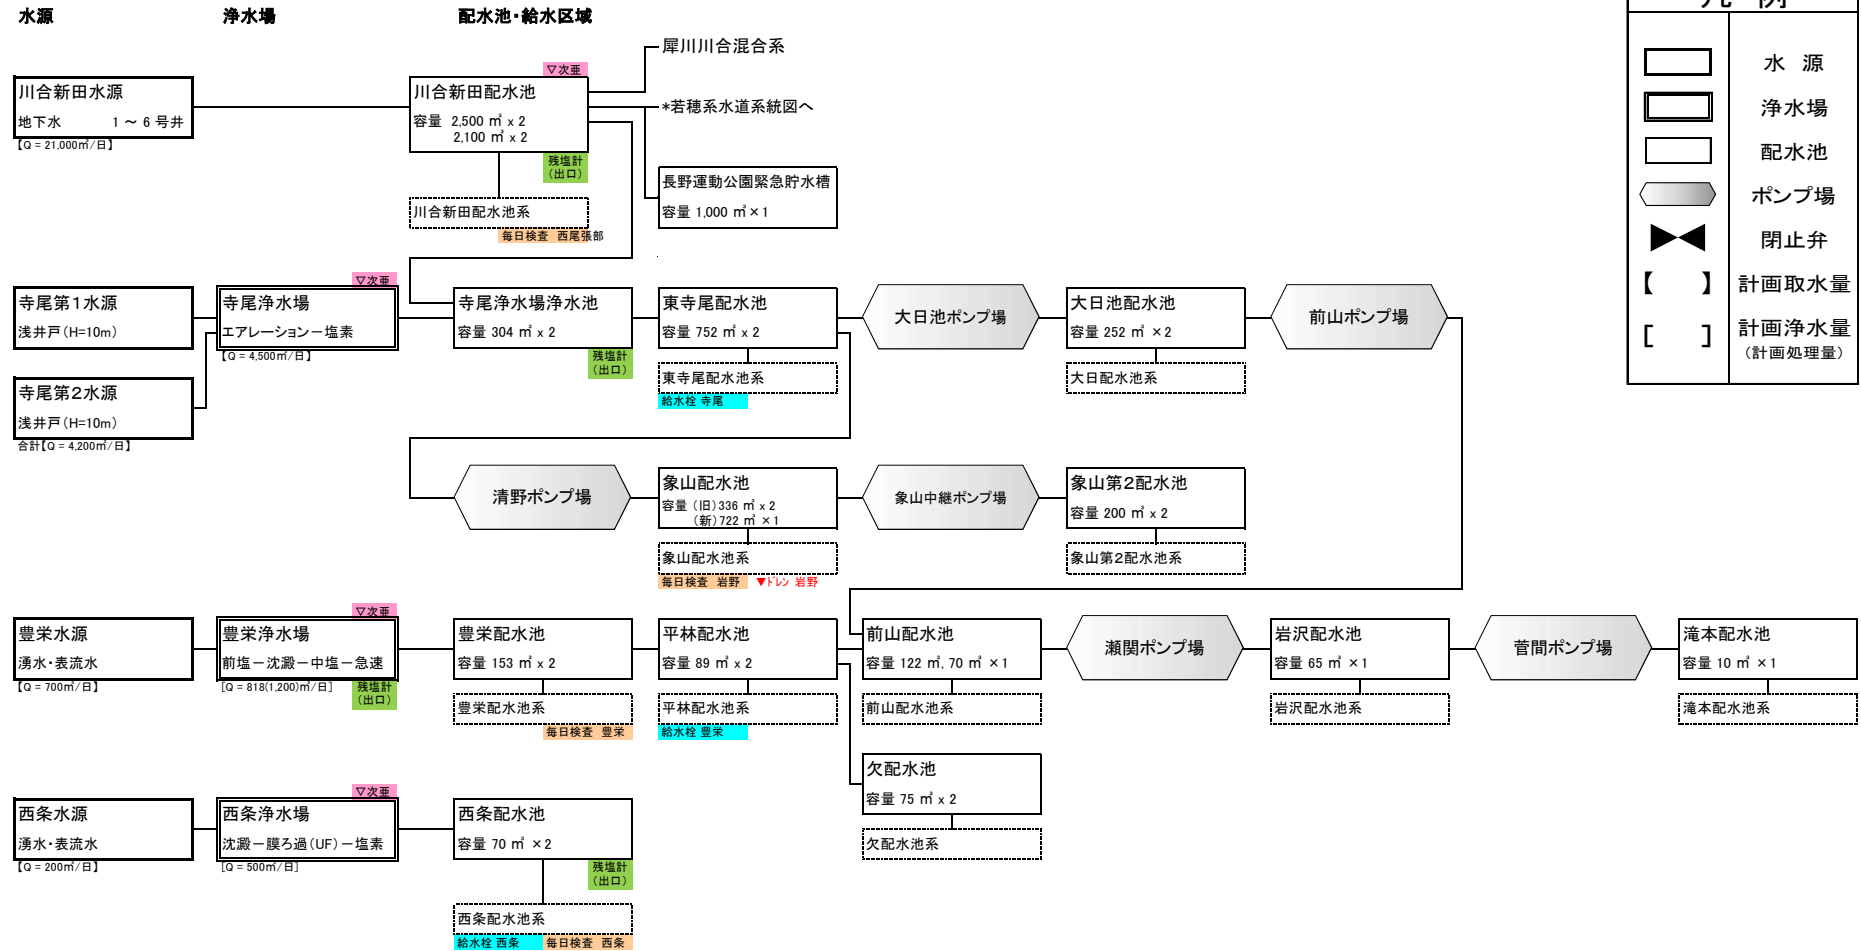

I-2 送配水系統図


水道系統図 【若穂系】

(令和6年3月31日現在)

水源

浄水場


配水池・給水区域

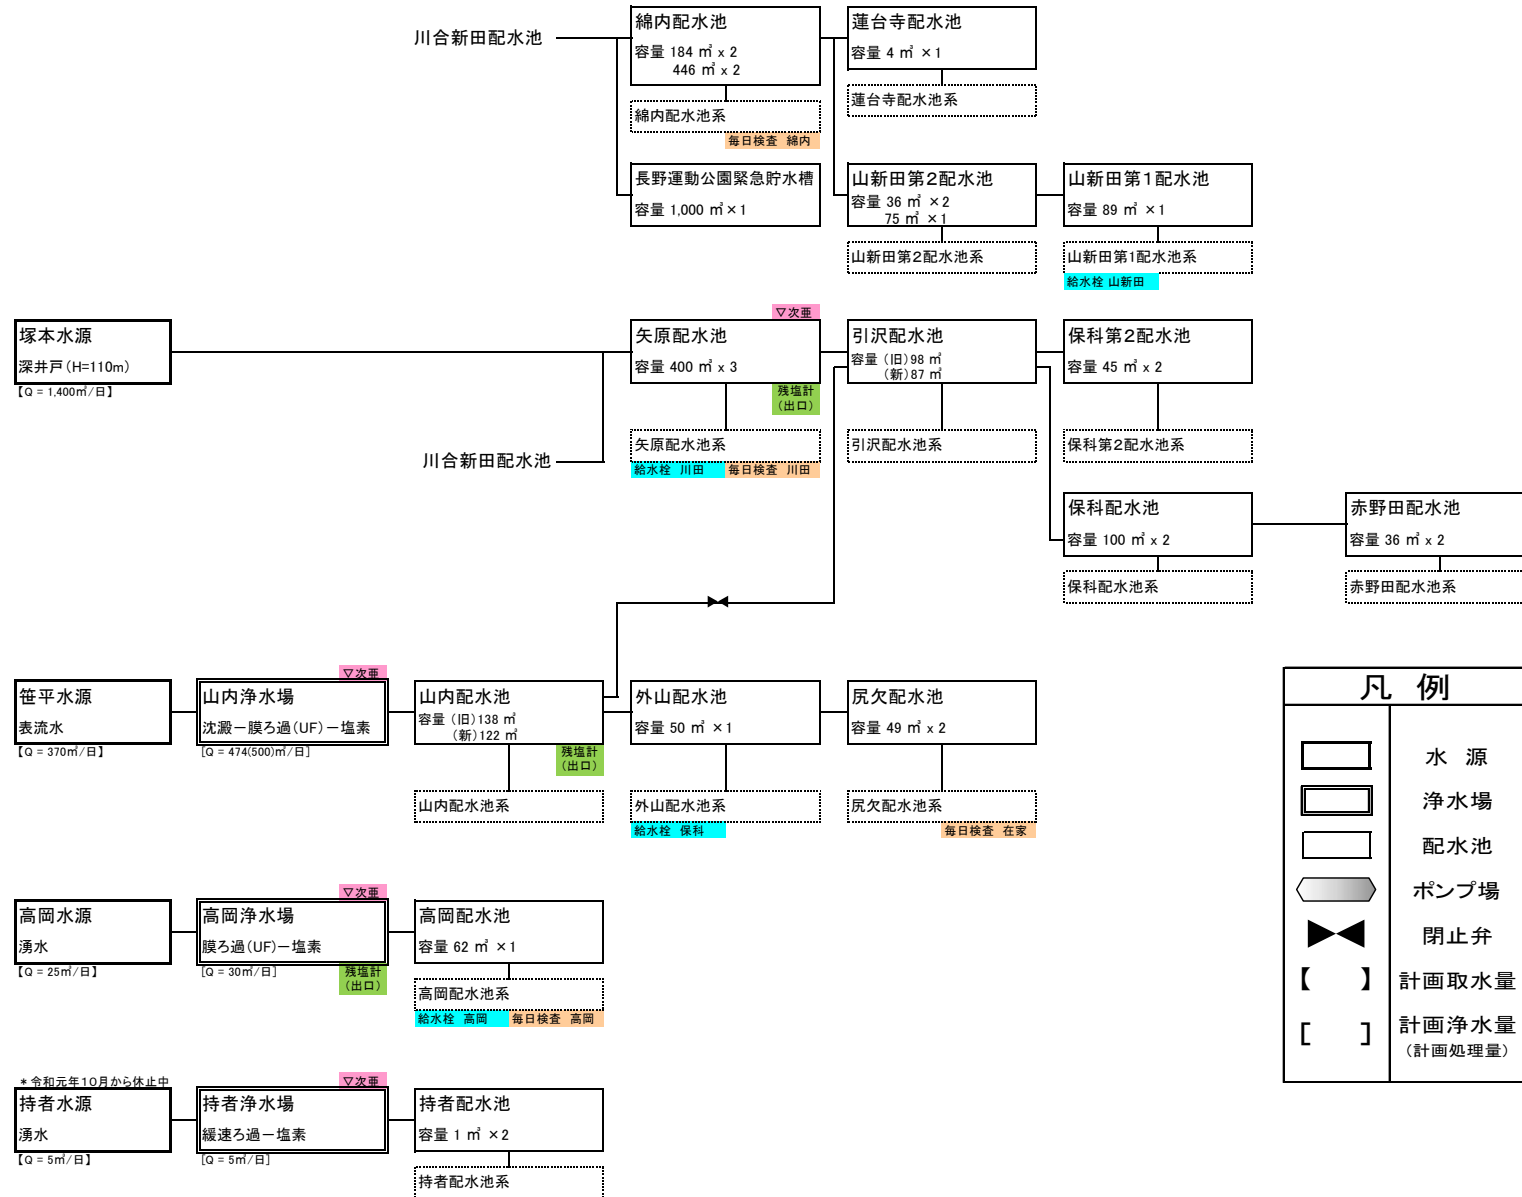

I-2 送配水系統図

水道系統図 【豊野系】


(令和6年3月31日現在)

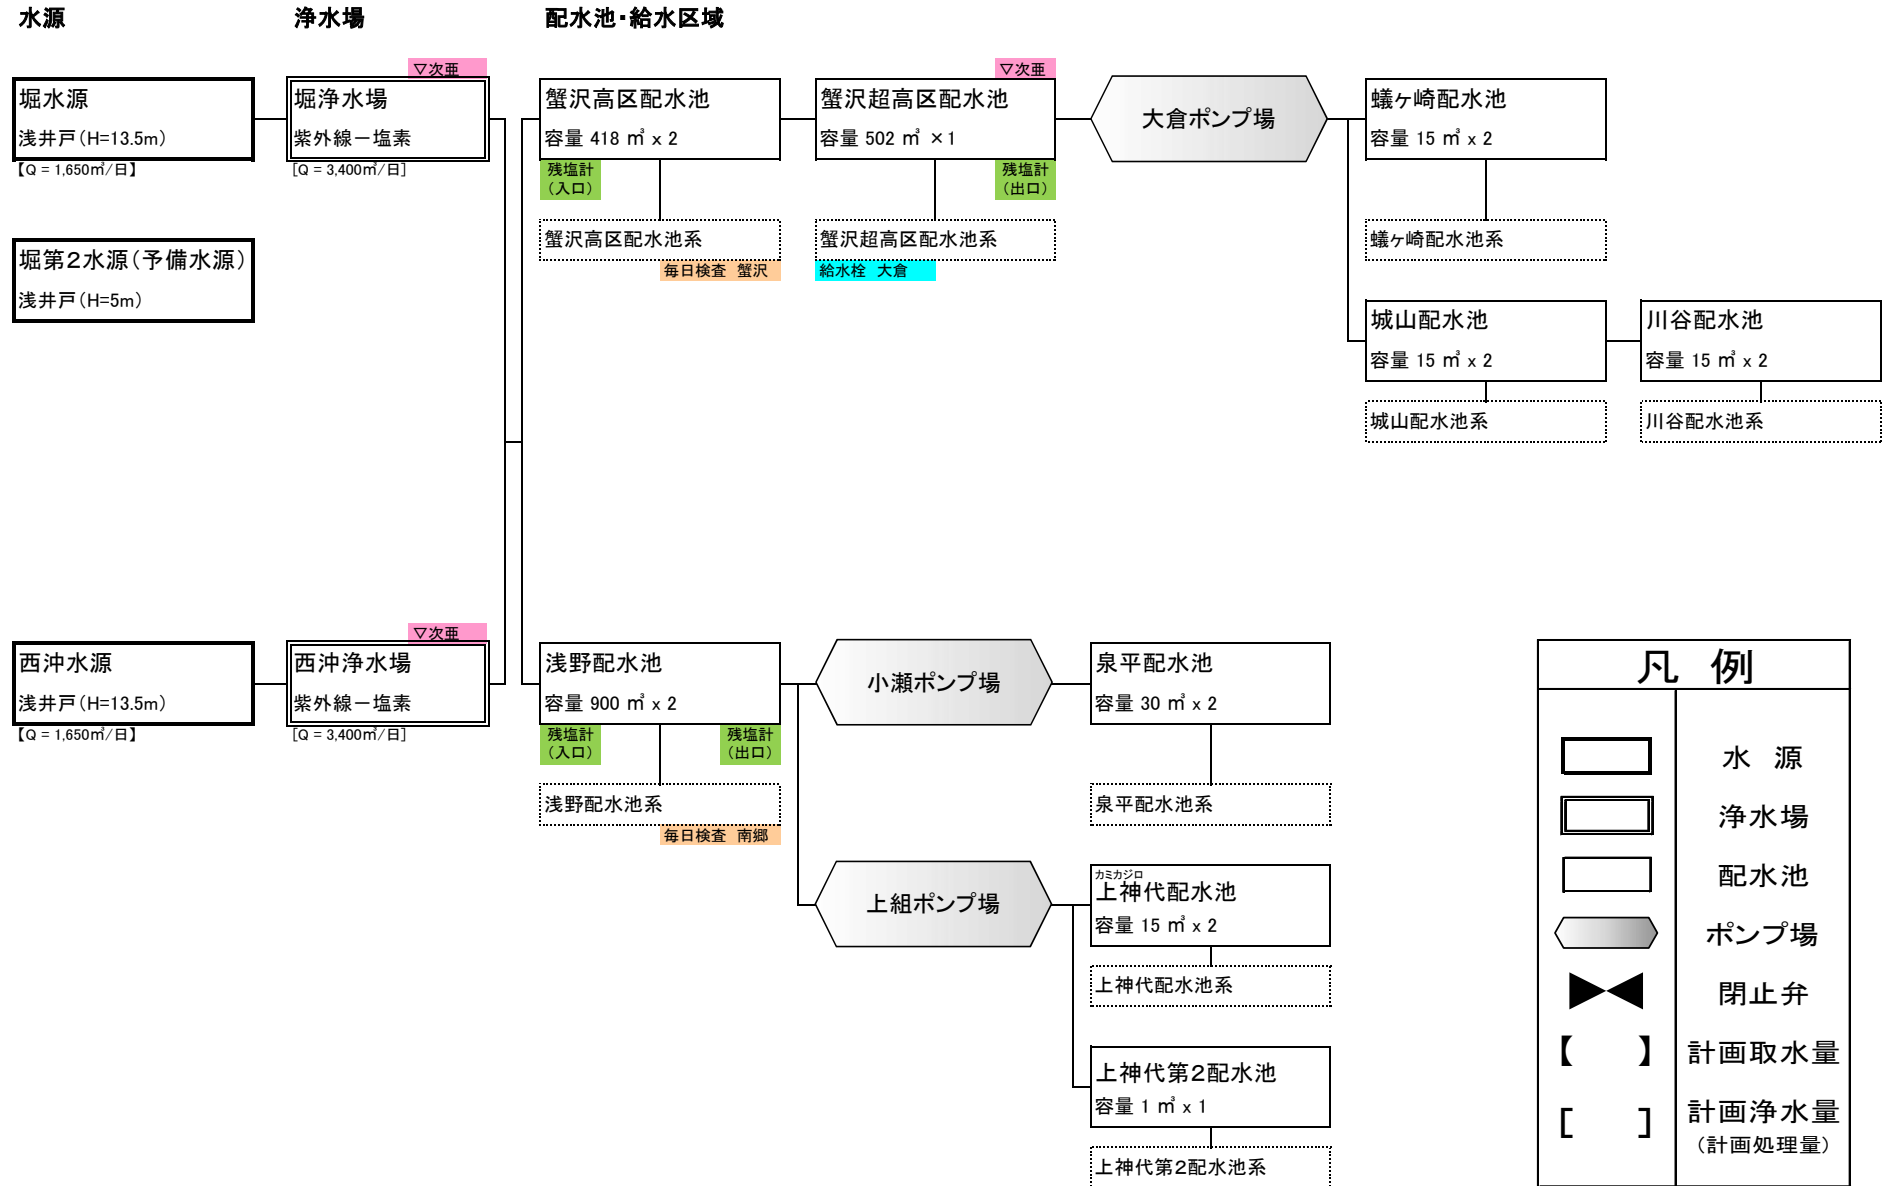

I-2 送配水系統図

水道系統図 【飯綱系】


(令和6年3月31日現在)

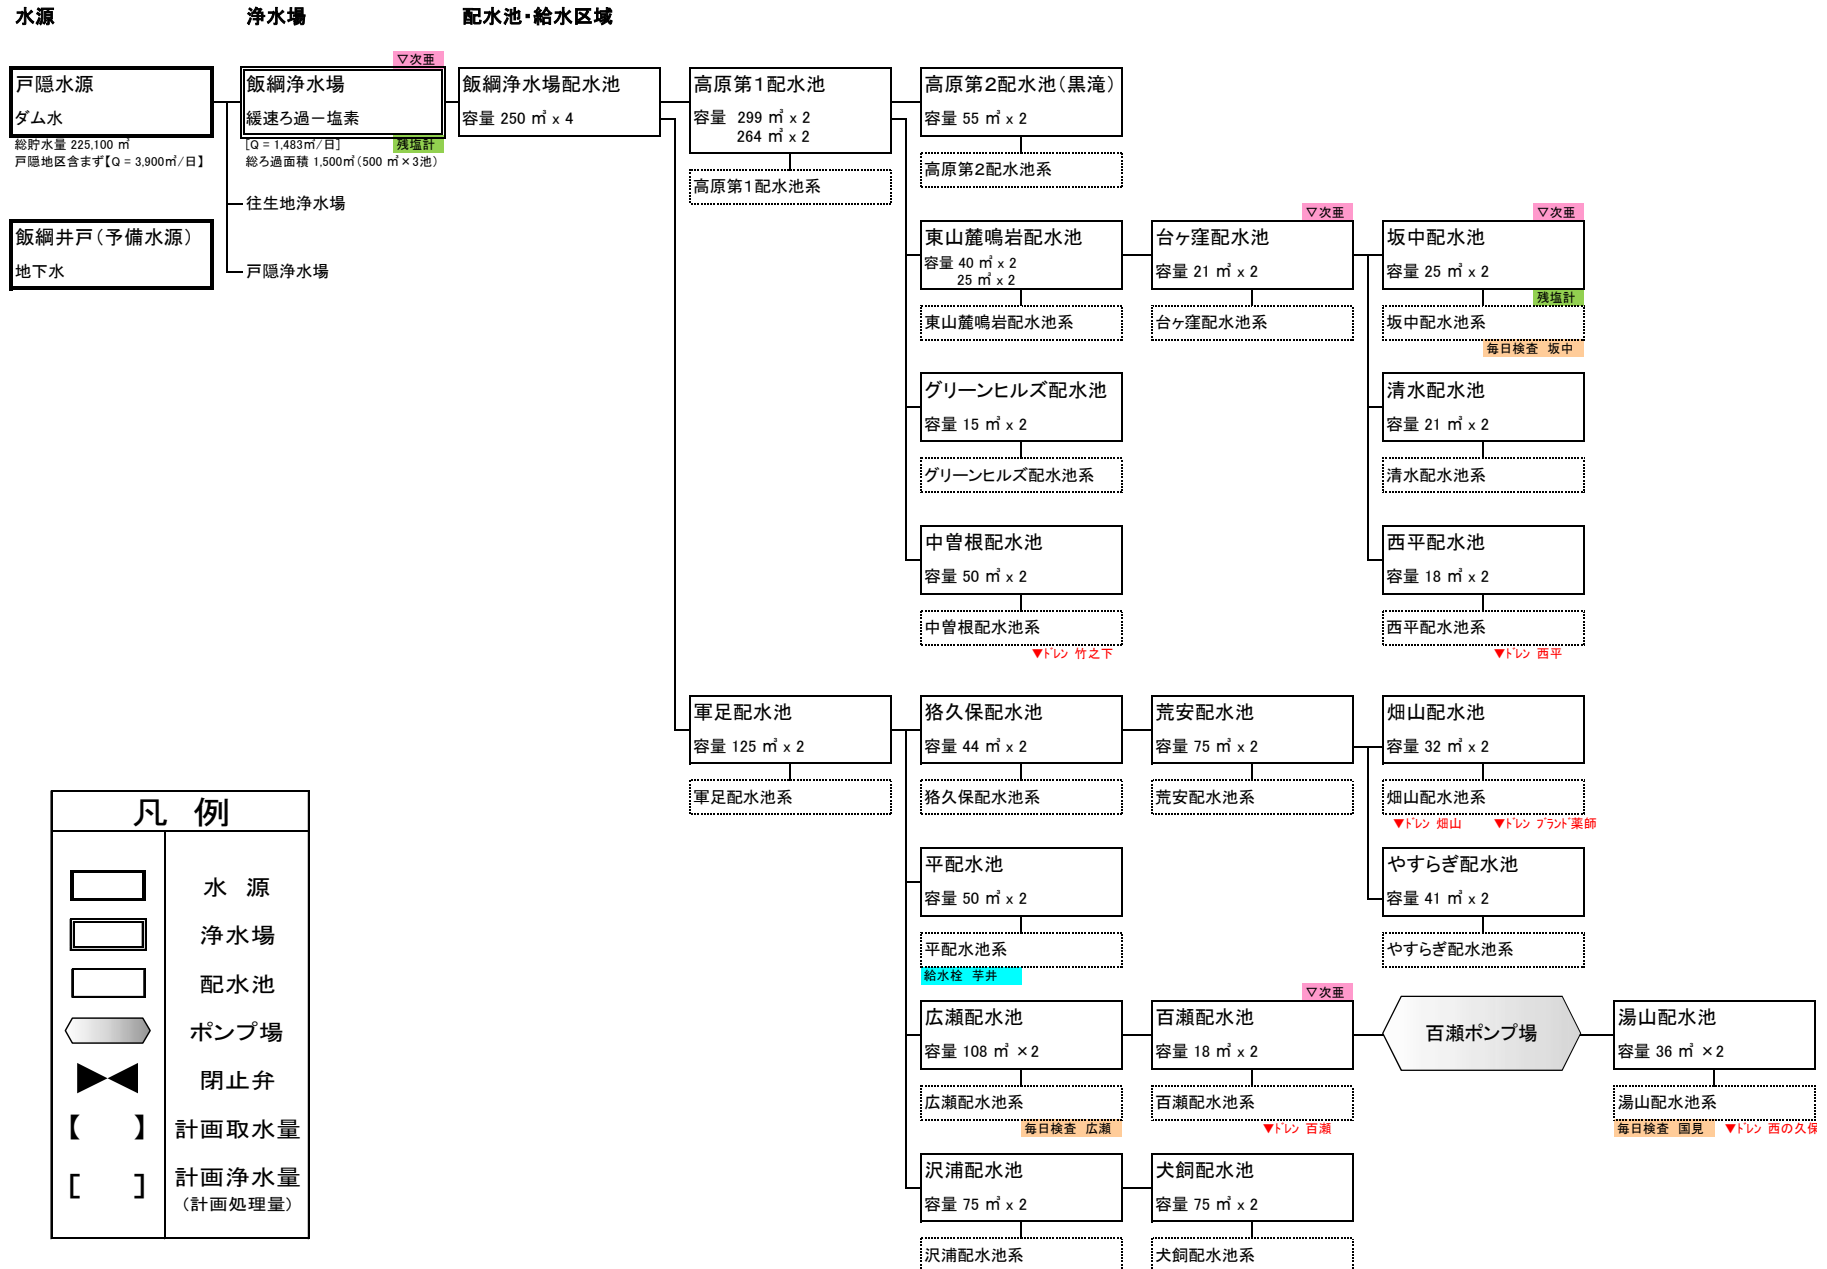

I-2 送配水系統図

戸隠地区水道系統図(1)


(令和6年3月31日現在)

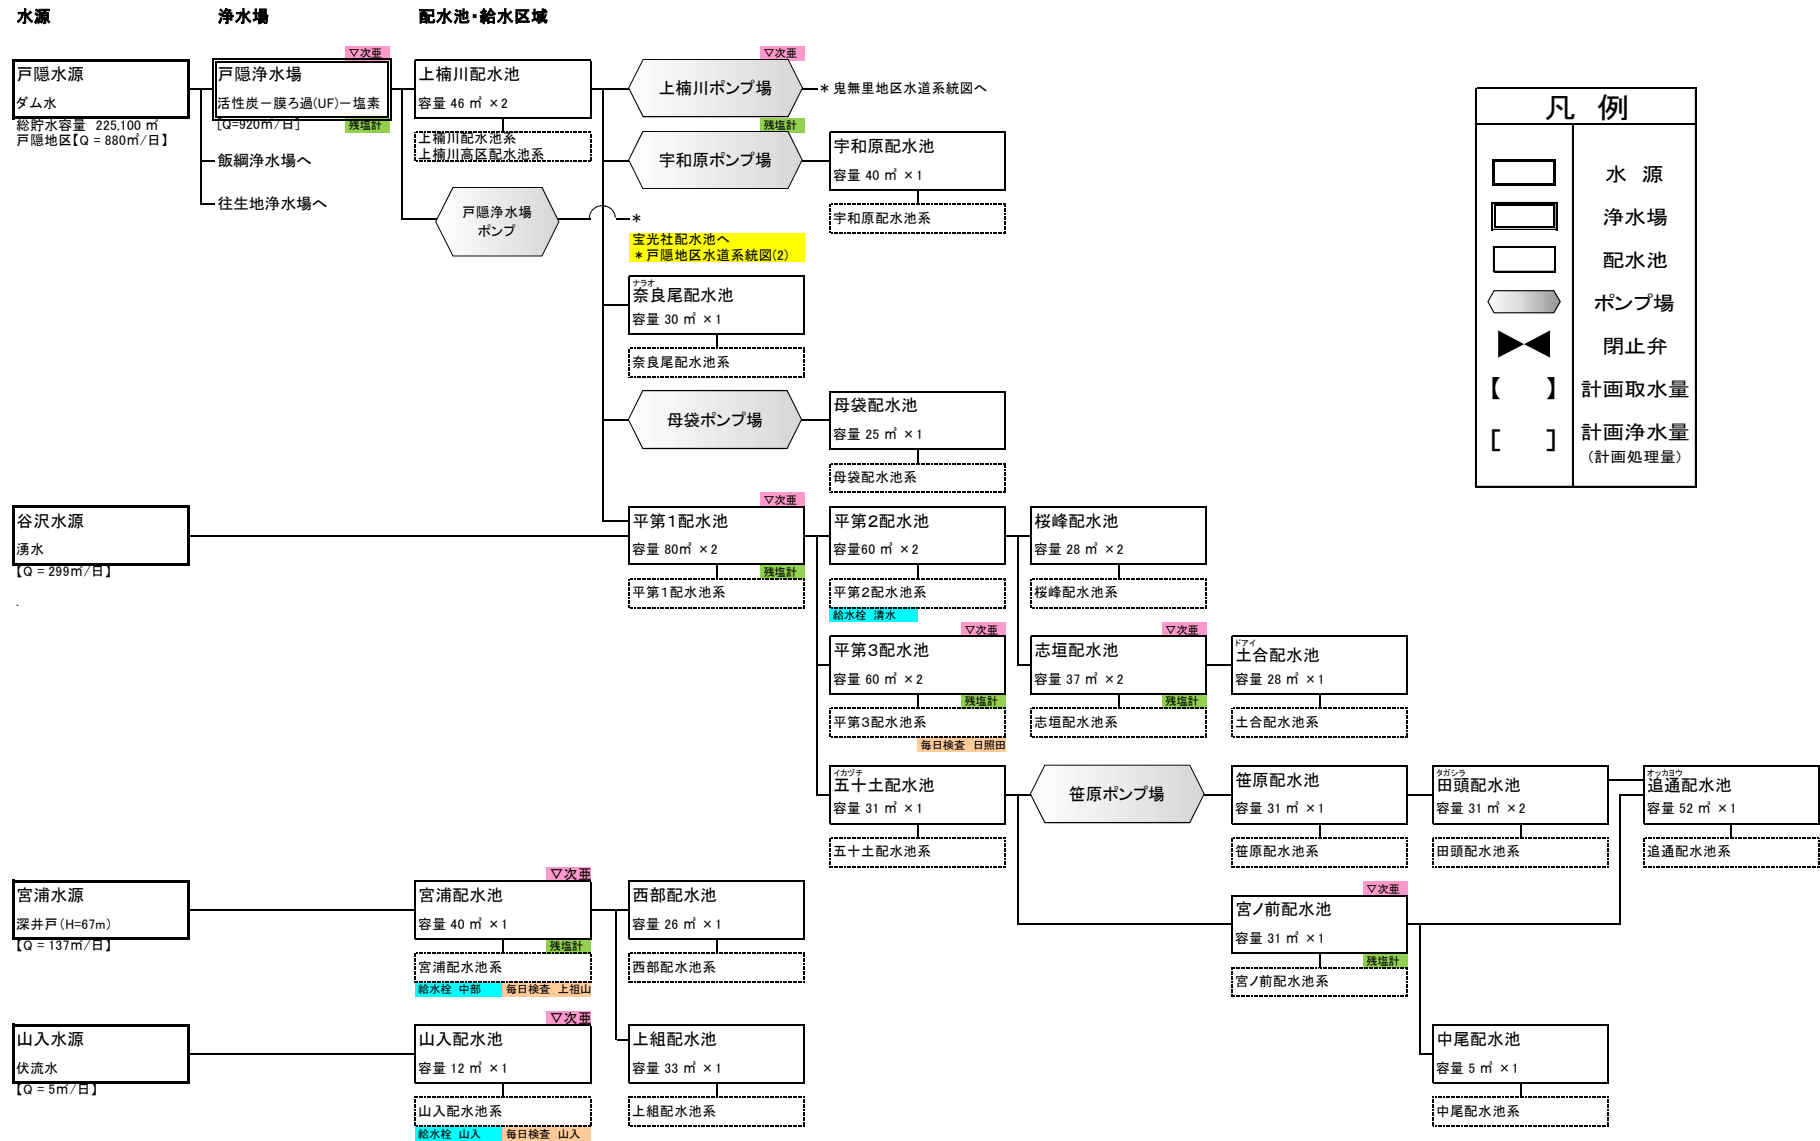

I-2 送配水系統図

戸隠地区水道系統図(2)

(令和6年3月31日現在)

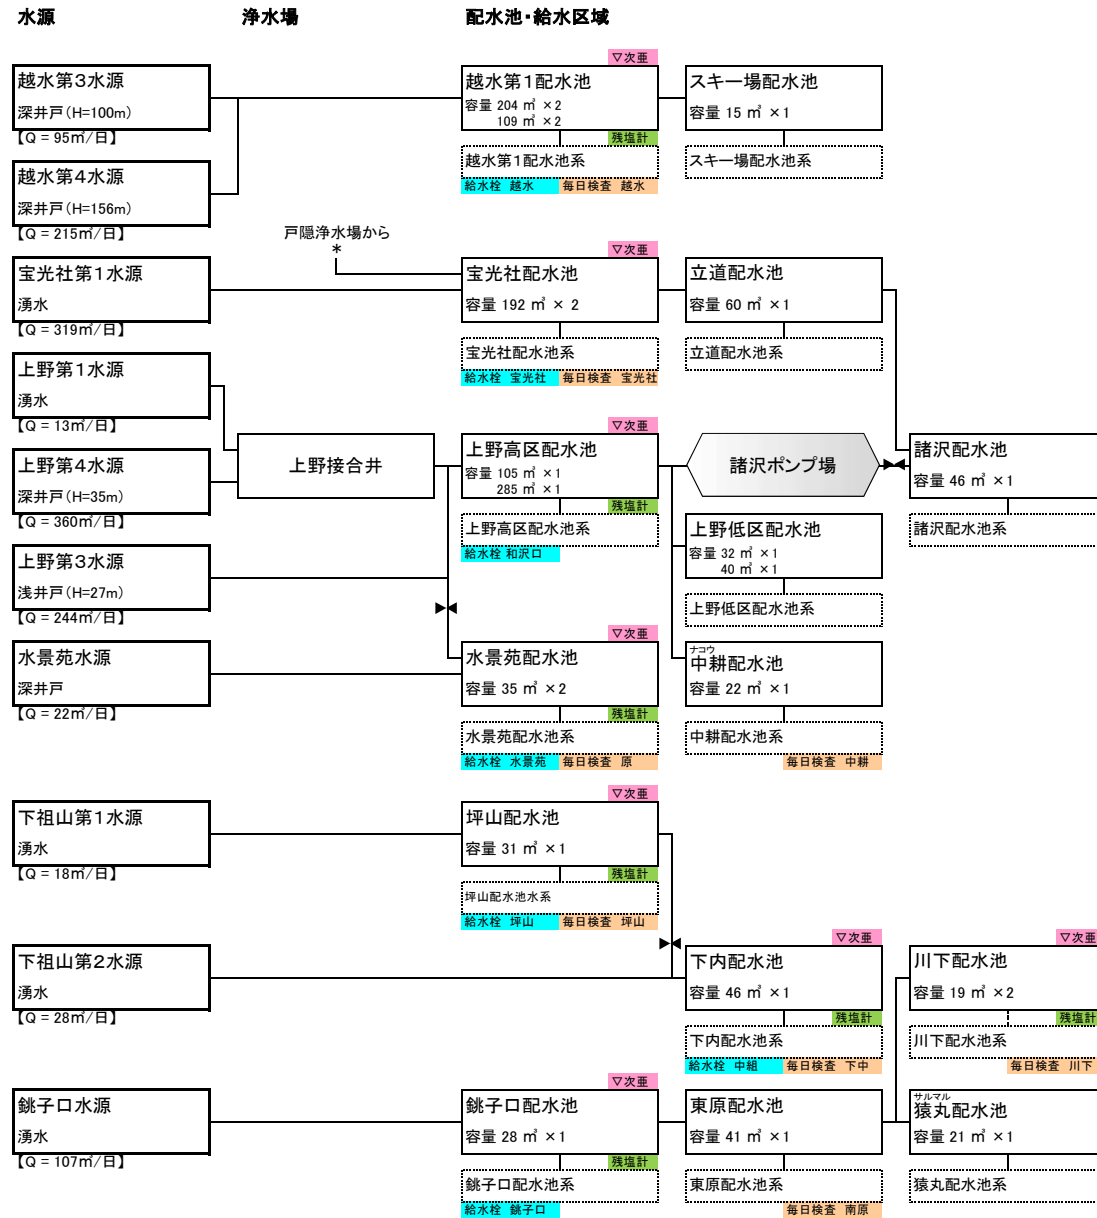


凡 例	
	水 源
	浄水場
	配水池
	ポンプ場
	閉止弁
【 】	計画取水量
[]	計画浄水量 (計画処理量)

I-2 送配水系統図

鬼無里地区水道系統図


(令和6年3月31日現在)

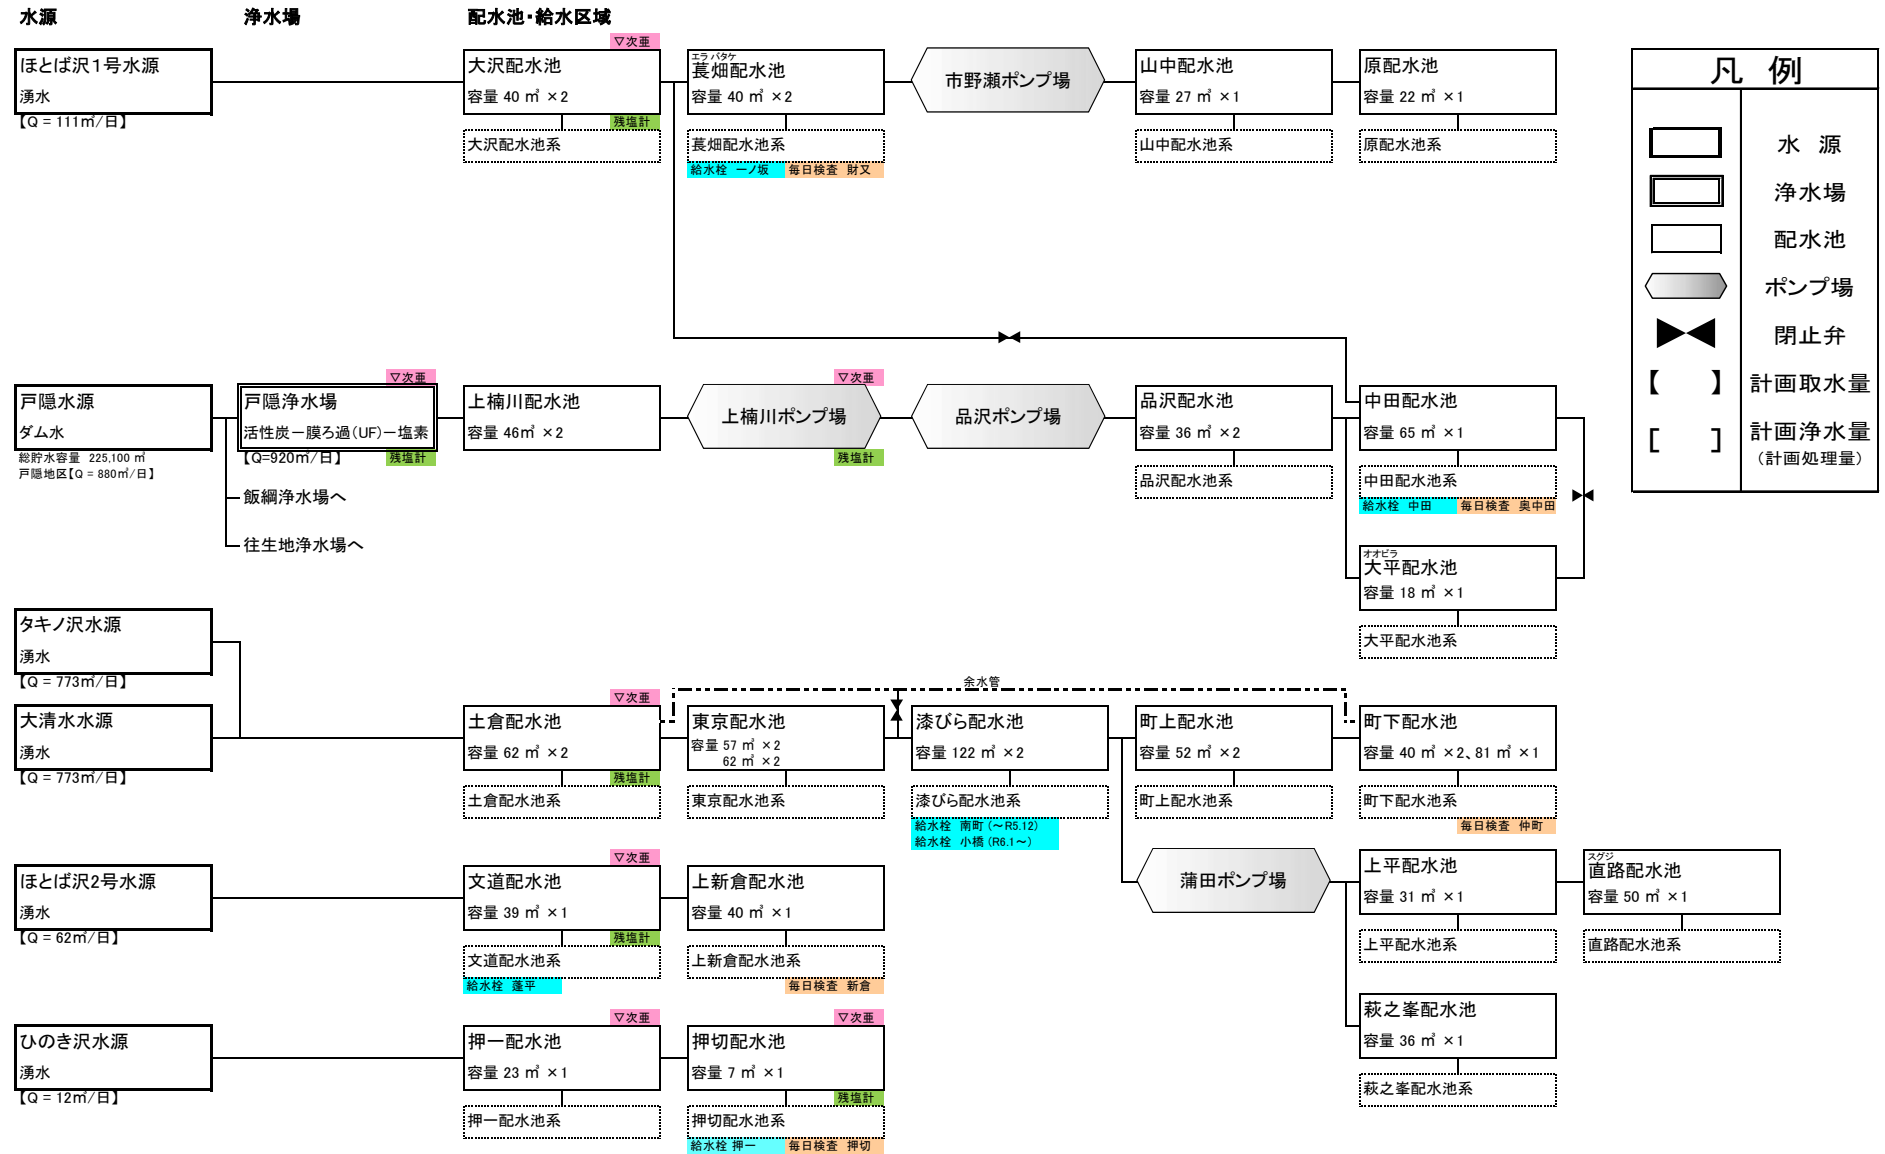

I-2 送配水系統図

大岡地区水道系統図(1)

(令和6年3月31日現在)

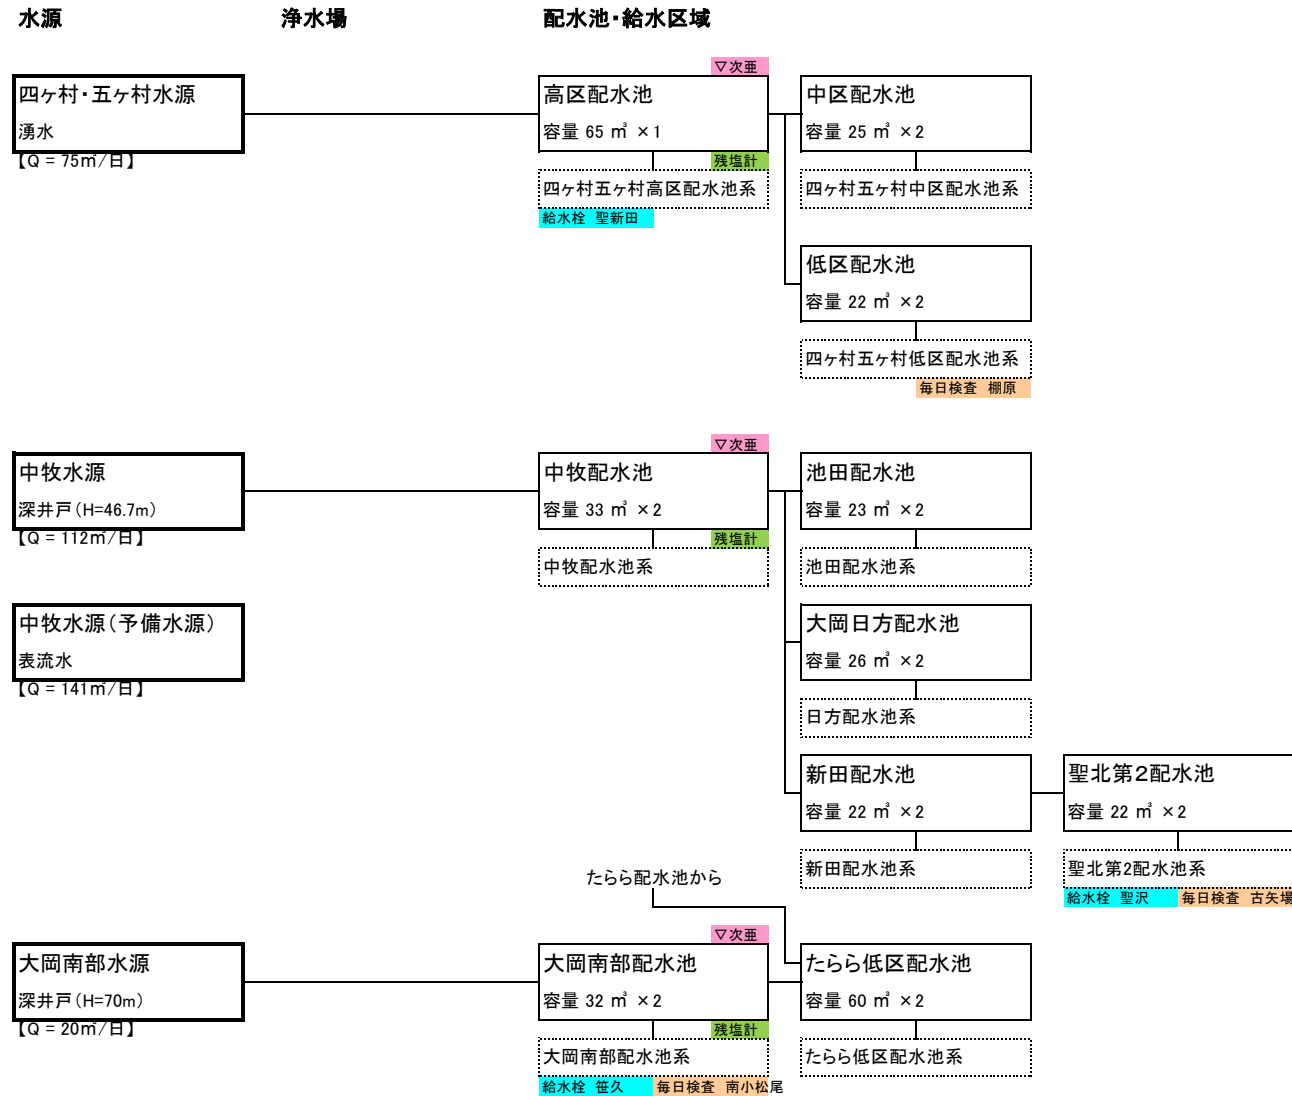


凡 例	
	水 源
	浄水場
	配水池
	ポンプ場
	閉止弁
【 】	計画取水量
[]	計画浄水量 (計画処理量)

I-2 送配水系統図

大岡地区水道系統図(2)

(令和6年3月31日現在)

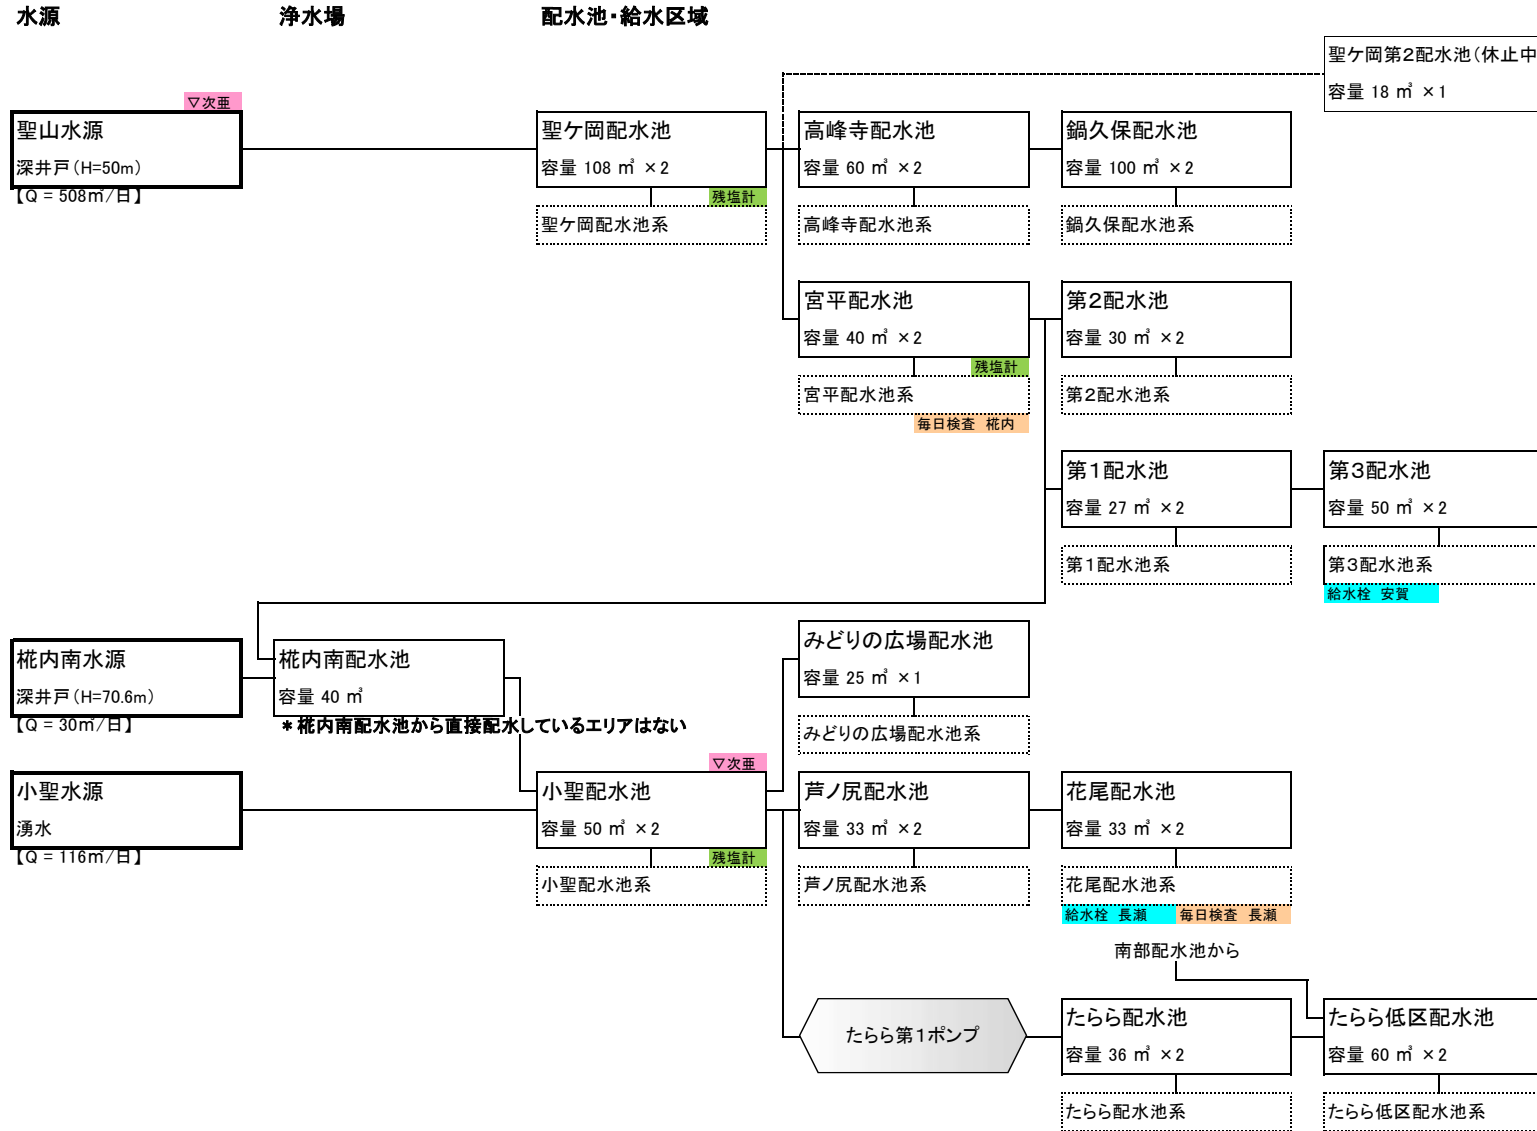


凡 例	
	水 源
	浄水場
	配水池
	ポンプ場
	閉止弁
【 】	計画取水量
[]	計画浄水量 (計画処理量)

I-2 送配水系統図

信州新町地区水道系統図(1)



(令和6年3月31日現在)

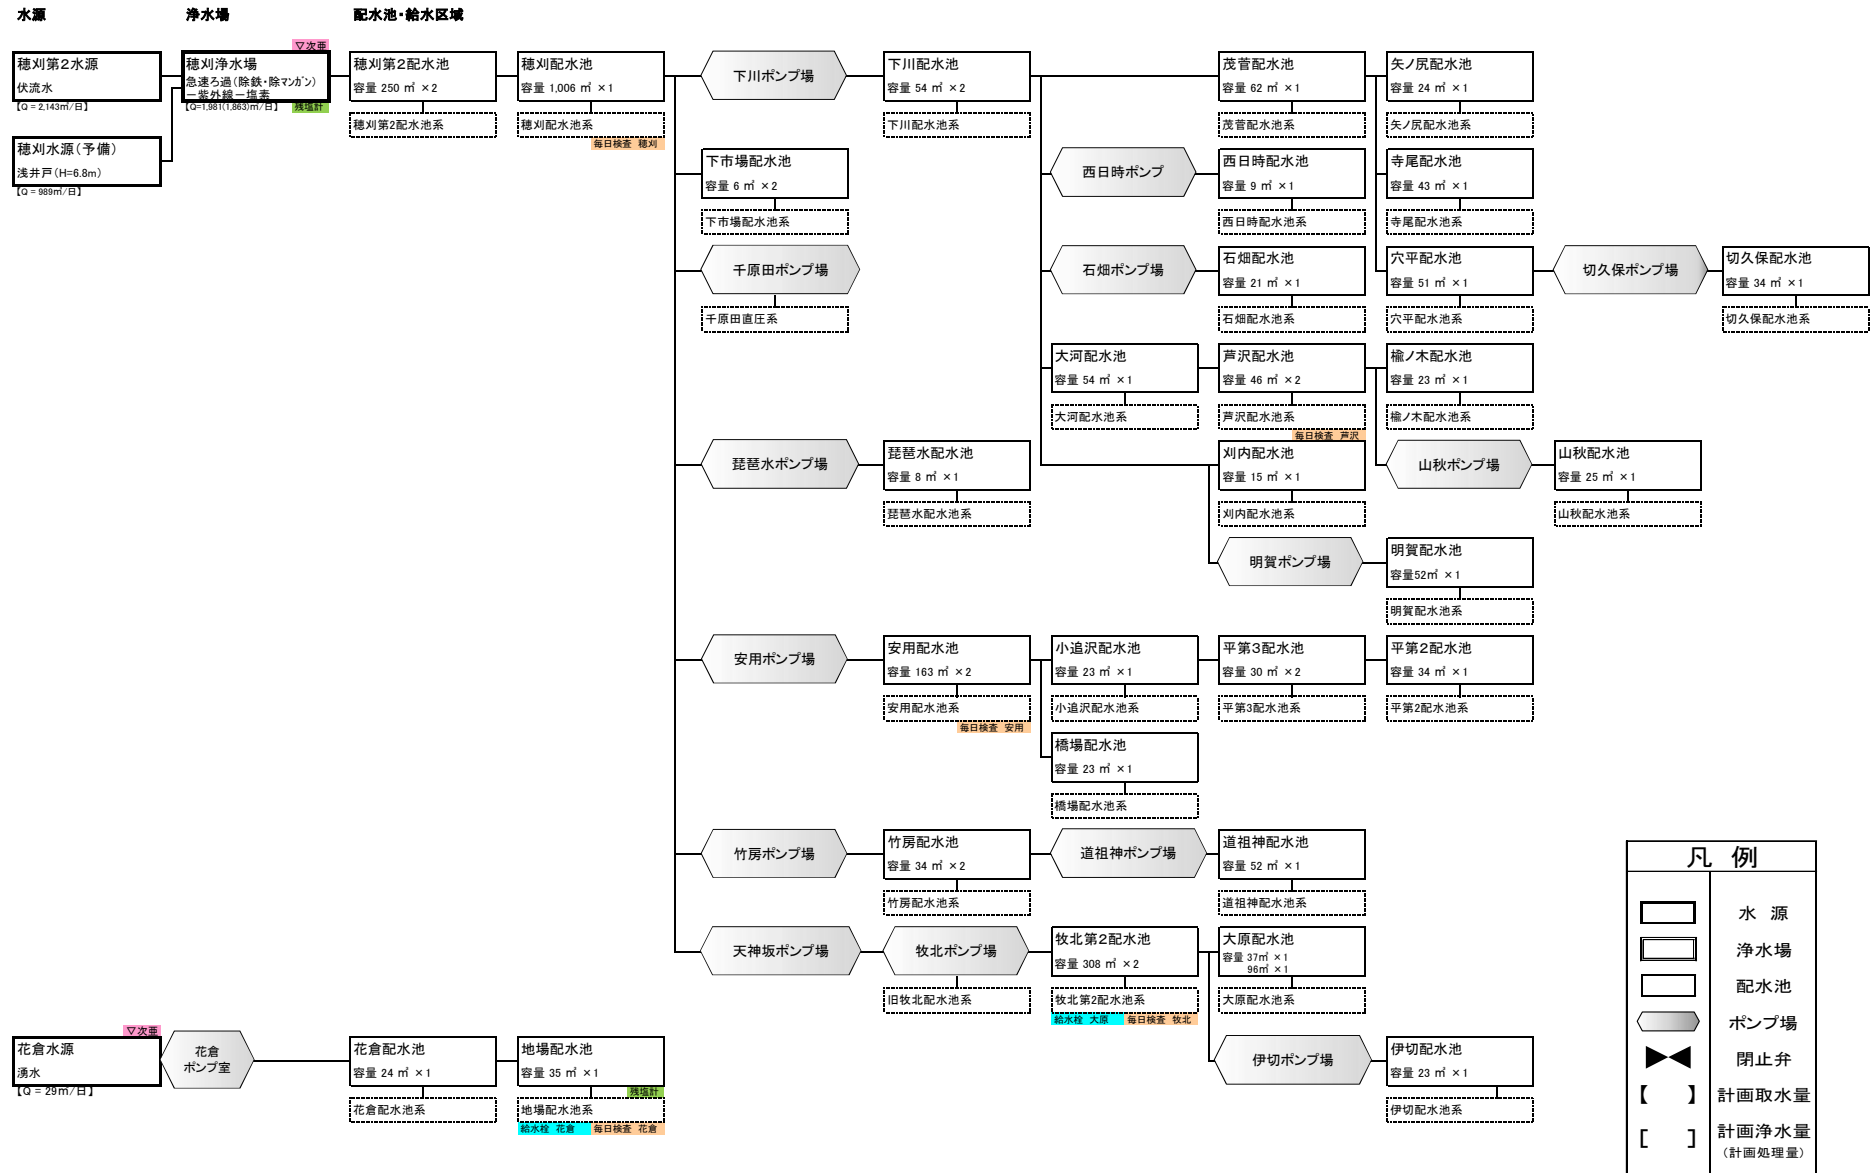

I-2 送配水系統図

信州新町地区水道系統図(2)

(令和6年3月31日現在)

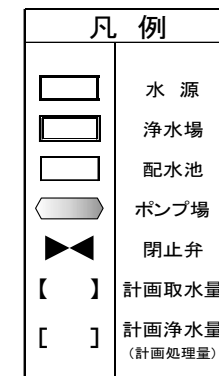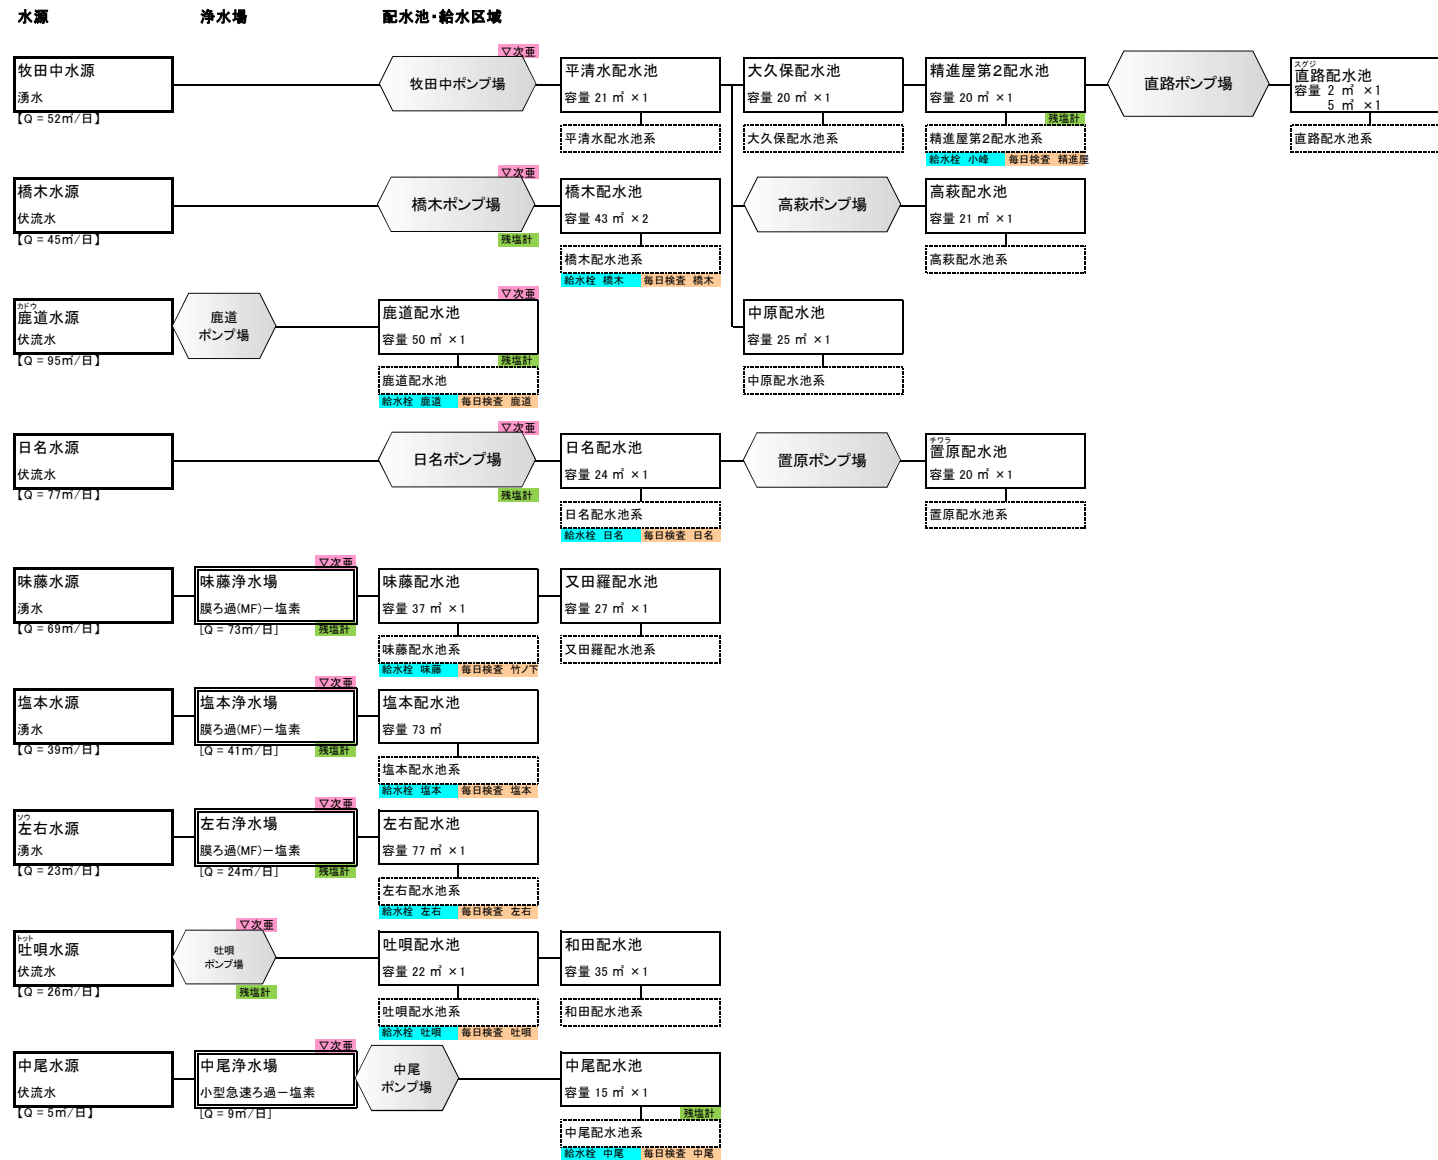

I-2 送配水系統図

中条地区水道系統図

(令和6年3月31日現在)

凡 例	
	水 源
	浄水場
	配水池
	ポンプ場
	閉止弁
	計画取水量
	計画浄水量 (計画処理量)

