

施設概要調書


施設名：芋井支所

担当課：地域活動支援課
芋井支所

所在地	長野市大字桜824-3				
開設	昭和53年1月				
施設概要	事務室 1 会議室 1				
指定管理者制度導入経過		公募・非公募	指定期間	指定管理者	
施設利用状況	利用区分等	利用実績			
			H24	H25	H26
	戸籍等関係		519	635	707
	税関係		95	127	119
	収納金		84	85	66
設置目的、基本方針	市長の権限に属する事務を分掌させ、市民サービスの向上を図る				
主な実施事業	窓口業務等				
現状と課題	JAながの芋井支店が撤退(空室は、住民自治協議会が無償で借用)しているため、耐震診断は、未実施である。長野市公共施設再配置計画における「モデル事業」の検討結果が示された時点に対応を決定していく。				
その他	長野市公共施設再配置計画における「モデル事業」選定地区				



芋井支所(芋井農村環境改善センター)館内図

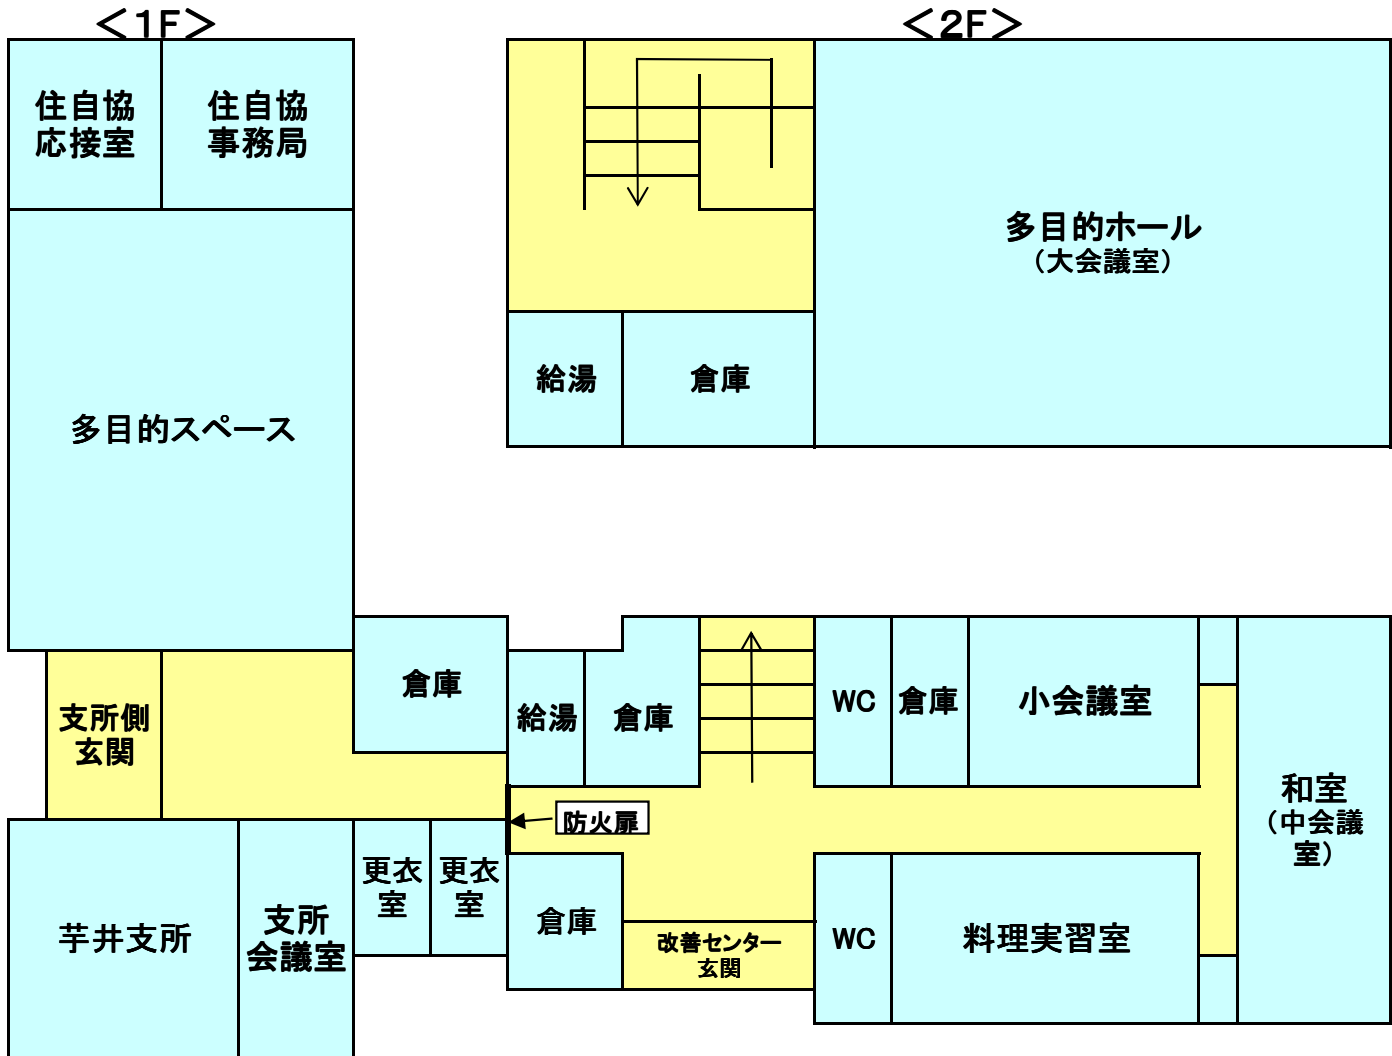

施設概要調書

施設名：長野市芋井農村環境改善センター

担当課：農業政策課

所 在 地	長野市大字桜824番地3				
開 設	昭和53年1月				
施設概要	会議室 中会議室(和室) 小会議室 料理実習室				
指定管理者制度導入経過		公募・非公募	指定期間	指定管理者	
施設利用状況	利用区分等	利用実績(人)			
		H23	H24	H25	H26
	利用者数計	5,095人	4,860人	4,238人	3,830人
	会議室	1,950人	1,981人	1,354人	1,326人
	中会議室(和室)	2,674人	2,304人	2,109人	2,034人
	小会議室	175人	305人	410人	272人
	料理実習室	76人	15人	25人	8人
	全館利用	220人	255人	340人	190人
設置目的、基本方針	農業者及び地域住民の交流の場を提供することにより、農業及び農村の健全な発展を図る。				
主な実施事業	会議室等の貸出				
現状と課題	JAながの芋井支店が撤退しているため、耐震診断は、未実施である。 長野市公共施設再配置計画における「モデル事業」の検討結果が示された時点で対応を決定していく。				
そ の 他	・長野市公共施設再配置計画における「モデル事業」選定地区				




施設概要調書

施設名: 芋井体育館

担当課: スポーツ課

所在地	長野市大字桜567番地					
開設	昭和62年3月					
施設概要	体育室476㎡(28m×17m) バスケットボール1面 バレーボール1面 バドミントン2面 ソフトバレー2面 卓球4台					
指定管理者制度導入経過		公募・非公募	指定期間	指定管理者		
施設利用状況	利用区分等		利用実績			
			H23	H24	H25	H26
			別紙のとおり			
設置目的、基本方針	市民が世代を超えて幅広くスポーツを楽しみながら、体力の向上や健康の保持増進、スポーツによる地域の活性化などを目的として使用するために設置された施設である。					
主な実施事業	施設の貸出し					
現状と課題	・施設設備の全体的な老朽化による計画的な改修事業の実施(屋根の全面塗装、床塗装等)					
その他						

芋井体育館見取り図

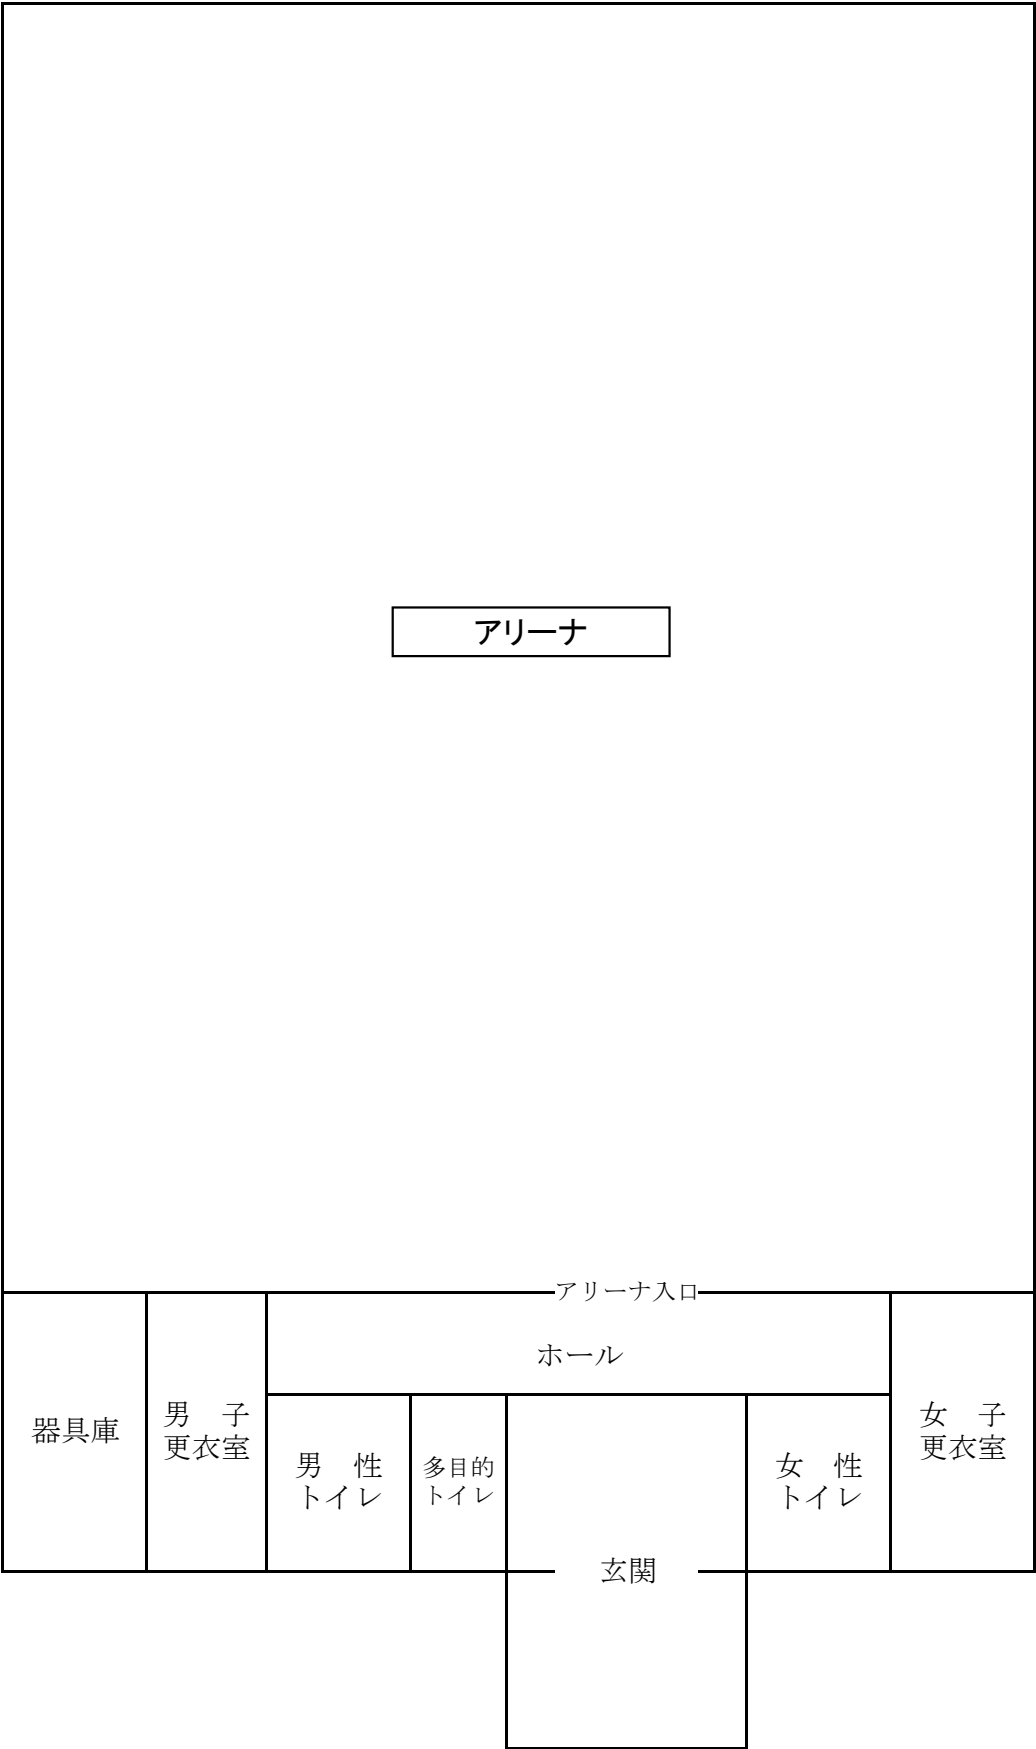

芋井体育館写真




①外観



②アリーナ



③器具庫

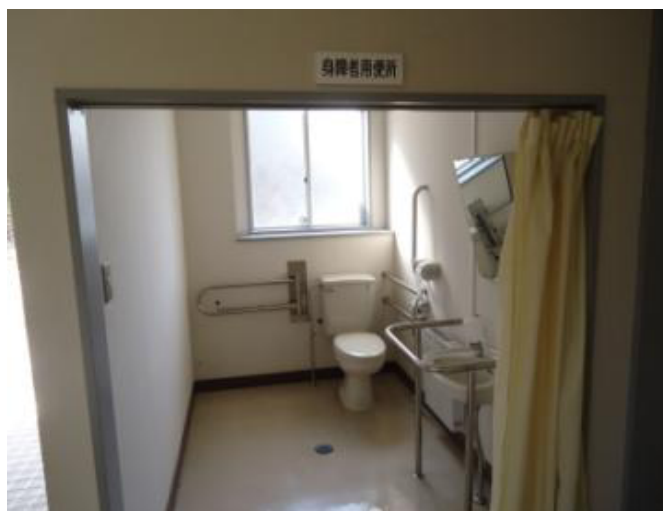

④多目的トイレ



⑤男性トイレ



⑥女性トイレ

芋井体育館 施設利用状況

○利用人数

	芋井体育館(人)	うち、芋井地区利用者(人)	割合(%)	社会体育館平均(人)
平成23年	6,198	1,096	17.7	18,180
平成24年	5,589	1,102	19.7	21,918
平成25年	5,719	882	15.4	22,846
平成26年	4,872	824	16.9	20,087

○稼働率

	芋井体育館(%)	社会体育館全体(%)
平成23年	23.4	66.2
平成24年	20.1	62.0
平成25年	19.7	59.7
平成26年	17.8	59.9

施設概要調書

施設名：芋井分団詰所

担当課：消防局 警防課

所 在 地	長野市大字桜字一本松600番地39				
開 設	平成2年3月20日 設置				
施設概要	木造、亜鉛メッキ鋼板葺、平屋建て 延べ床面積 62.10㎡ 建築価格 6,859,800円				
指定管理者制度導入経過		公募・非公募	指定期間	指定管理者	
	導入無し				
施設利用状況	利用区分等	利用実績			
		H23	H24	H25	H26
	消防団詰所				
設置目的、基本方針	消防団施設(詰所)は、地域の火災予防及び各種災害時における消防活動を行う消防団の防災拠点であり、有事の際には、各種活動が最大限発揮できるよう施設を維持する。				
主な実施事業	・予防広報活動(緑を火災から守る運動・夏の防火運動・秋の火災予防運動・年末警戒・春の火災予防運動等) ・消防団会議(分団総会・幹部会議等)				
現状と課題	消防団が予防広報活動や諸会議等で使用している。				
そ の 他					

外観①




外観②



室内③



室内④


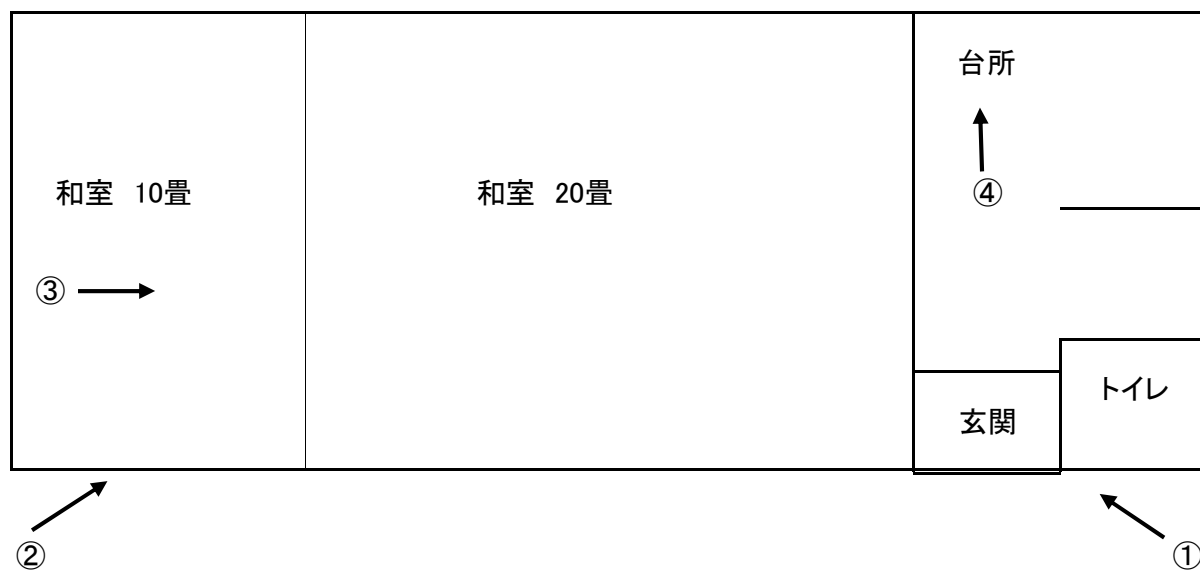


施設概要調書

施設名：長野市立芋井公民館

担当課：教育委員会事務局
家庭・地域学びの課

所 在 地	長野市大字桜600番地トー3					
開 設	平成2年3月					
施設概要	学習室(図書室兼用) 1 料理実習室 1 郷土資料室 1 研修室 1 会議室 1 大集会室 1					
指定管理者制度導入経過		公募・非公募	指定期間	指定管理者		
	第1期	非公募	平成27年4月～平成30年3月	芋井地区住民自治協議会		
施設利用状況	利用区分等		利用実績			
			H23	H24	H25	H26
	学習室(図書室兼用)		772	643	509	592
	料理実習室		512	404	322	408
	郷土資料室					
	研修室		1,399	982	1,012	1,061
	会議室					
	大集会室		3,084	3,406	2,345	1,764
設置目的、基本方針	公民館は、市町村その他一定区域内の住民のために、実際生活に即する広育、学術及び文化に関する各種の事業を行い、もって住民の教養の向上、健康の増進、情操の純化を図り、生活文化の振興、社会教育の増進に寄与することを目的とする。					
主な実施事業	定期講座を開設すること。 討論会、講習会、講演会、実習会、展示会等を開催すること。 図書、記録、模型、資料等を備え、その利用を図ること。 体育、レクリエーション等に関する集会を開催すること。 各種の団体、機関等の連絡を図ること。 その施設を住民の集会その他の公共的利用に供すること。 貸館に関すること。					
現状と課題	主に芋井地区住民が利用しており、利用者が限定されている。H22年度からH24年度までは利用者が増加したがH25年度は減少した。これは子育てサークルの人数が減少したことが要因である。芋井地区の子育て世代を含む生産年齢人口を増加させるため、地区の魅力を地区内外に発信することが必要。地域の魅力を再発見できるような講座内容の見直しを行うと共に、独自性のある地域づくりに期待する。					
そ の 他						

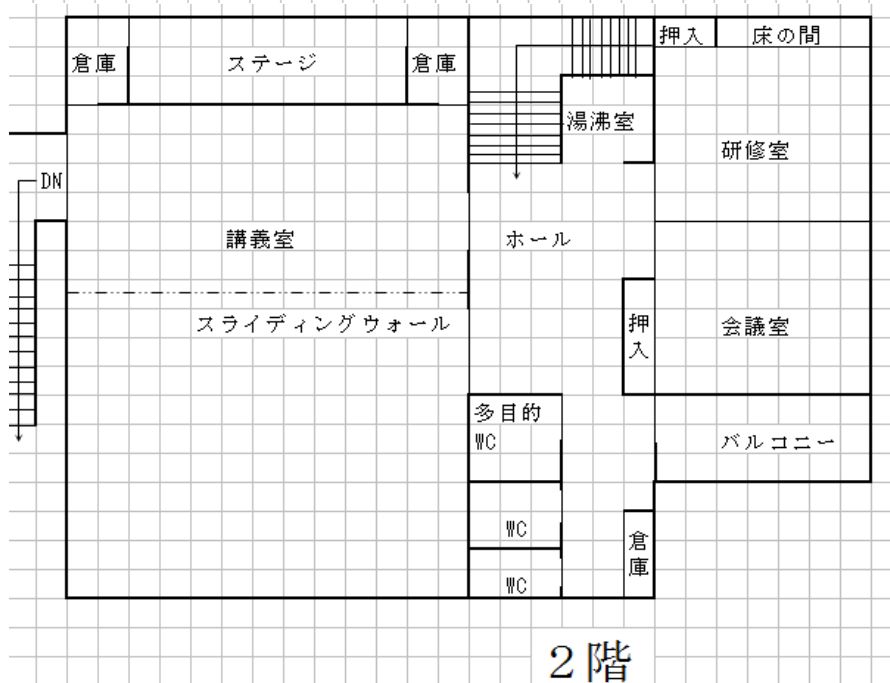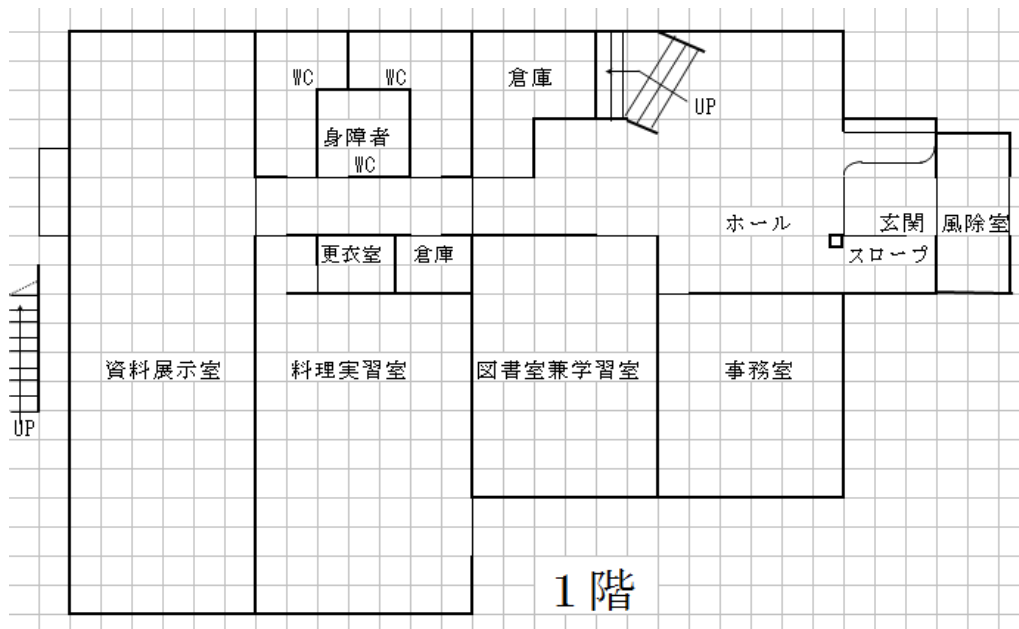



ホール



図書室兼実習室



資料展示室



大集会室



調理実習室




研修室・会議室

施設概要調書

施設名：芋井保育園

担当課：保育・幼稚園課

所 在 地	長野市桜599					
開 設	昭和59年4月					
施設概要	鉄骨平屋造 392.40㎡、定員20人、保育室2室、乳児室1室、調理室、遊戯室、事務室、園庭					
指定管理者制度導入経過		公募・非公募	指定期間	指定管理者		
	第1期	公募	平成18年4月～平成21年3月	社会福祉法人 長野市社会事業協会		
	第2期	非公募	平成21年4月～平成22年3月	社会福祉法人 長野市社会事業協会		
	第3期	非公募	平成22年4月～平成23年3月	社会福祉法人 長野市社会事業協会		
	第4期	非公募	平成23年4月～平成28年3月	社会福祉法人 長野市社会事業協会		
施設利用状況	利用区分等		利用実績			
			H24	H25	H26	H27
	園児		18	20	18	16
設置目的、基本方針	児童福祉法に基づき、「保育に欠ける」児童を保育するための認可保育所を設置する。					
主な実施事業	乳幼児の保育 ・保育の実施 ・保育に関する相談、助言の実施 ・特別保育の実施					
現状と課題	入園児が減少している。 園舎の老朽化による修繕箇所・物品の増加					
そ の 他	・「長野市公立保育園の適正規模及び民営化等基本計画」により2年連続で年度当初の園児数が10人を下回った場合は、施設存続のあり方について地域関係者及び保護者との協議に入る。					

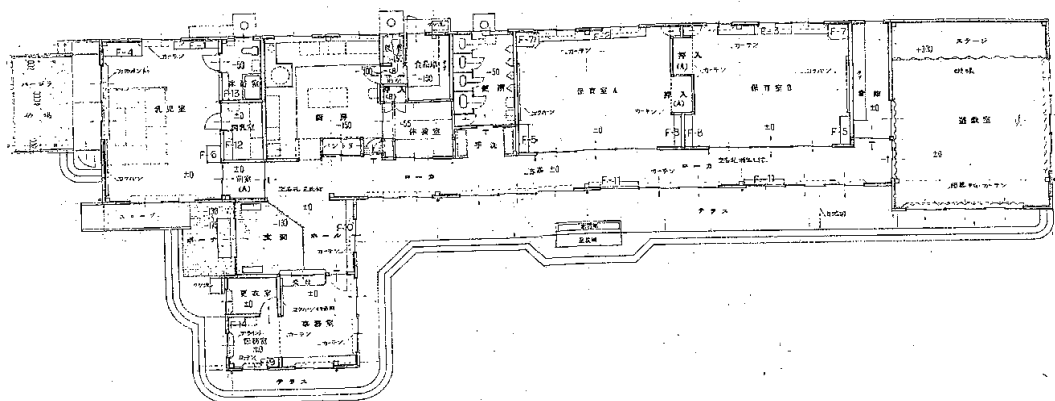

施設概要調書

施設名：芋井校長用住宅

担当課：教育委員会総務課

所在地	長野市大字桜635番地の1				
開設	昭和49年				
施設概要	S49建 BC造2階建 92.34㎡ 2戸1棟 1F：台所、トイレ、6畳間×1部屋 2F：6畳間×1部屋、4.5畳間×1部屋 (風呂は物置と同建物)				
指定管理者制度導入経過		公募・非公募	指定期間	指定管理者	
施設利用状況	利用区分等	利用実績			
		H23	H24	H25	H26
	入居者	0	0	0	0
設置目的、基本方針	職員の福利厚生施設として設置するもの				
主な実施事業	住居の提供(ただし、老朽化により既に募集停止している)				
現状と課題	・少なくとも記録の残っているH17年度以降入居者はおらず、老朽化が進んでいること、旧耐震基準の施設であるが、老朽化しているため耐震診断も実施していないことから、解体が妥当と考えている。				
その他					

教職員住宅施設台帳



住宅配置図及住宅窓図

所在地

大字桜字高木 635-1

住宅番号

D-181-182

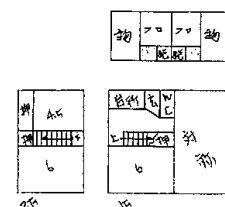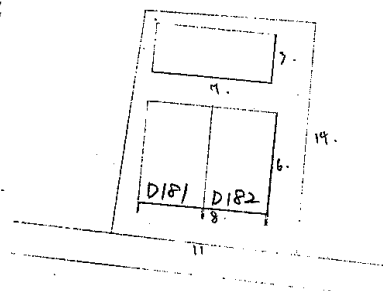

$$14 \times 11 = 154 \dots A$$

$$8 \times 8 = 64 \dots D$$

$$7 \times 3 = 21 \dots C$$

$$A - (B + C) = 85 \text{ m}^2$$

製作者

検査

位置： 外観
撮影日： 平成28年3月25日



位置： 物置・風呂
撮影日： 平成28年3月25日

※引き戸が物置、開き戸が風呂



位置： 風呂
撮影日： 平成28年3月25日





位置: トイレ
撮影日: 平成28年3月25日



位置: 1階6畳間
撮影日: 平成28年3月25日



位置: 2階6畳間
撮影日: 平成28年3月25日

施設概要調書


施設名：芋井小学校

担当課：教育委員会総務課

所在地	長野市大字桜600番地の6				
開設	明治41年				
施設概要	校舎 S52建 S造3階建 1,708㎡ H25耐震補強 普通教室、職員室、保健室外 特別教室棟 H3建 S造2階建 422㎡ 調理室、音楽室 屋内運動場 H3建 S造2階建 808㎡				
指定管理者制度導入経過		公募・非公募	指定期間	指定管理者	
施設利用状況	利用区分等	利用実績			
		H23	H24	H25	H26
	児童数	16	20	21	21
	学校開放利用回数	104	33	22	データなし
	学校開放利用人数	209	357	432	データなし
設置目的、基本方針	心身の発達に応じて、義務教育として行われる普通教育のうち基礎的なものを施す場として小学校を設置するもの				
主な実施事業	・義務教育 ・体育施設の学校開放				
現状と課題	・校舎についてはH25年に耐震補強を実施し、老朽改修も同時に行っていることから、当面大規模な改修は不要。特別教室棟及び体育館については、築25年を迎え、今後も継続して使用していくためにはこれから10年程度のうちに屋根などの大規模改修が必要。 ・H33児童数は現在と同じ21人を予定。				
その他					


(平成 27 年度)

平面図	縮尺 1/600	学校名	芋井小学校	調査番号	(新築/増築)	(市町村)	(学校)	整理番号	5
	0 5 10 15 20 m			202010031					

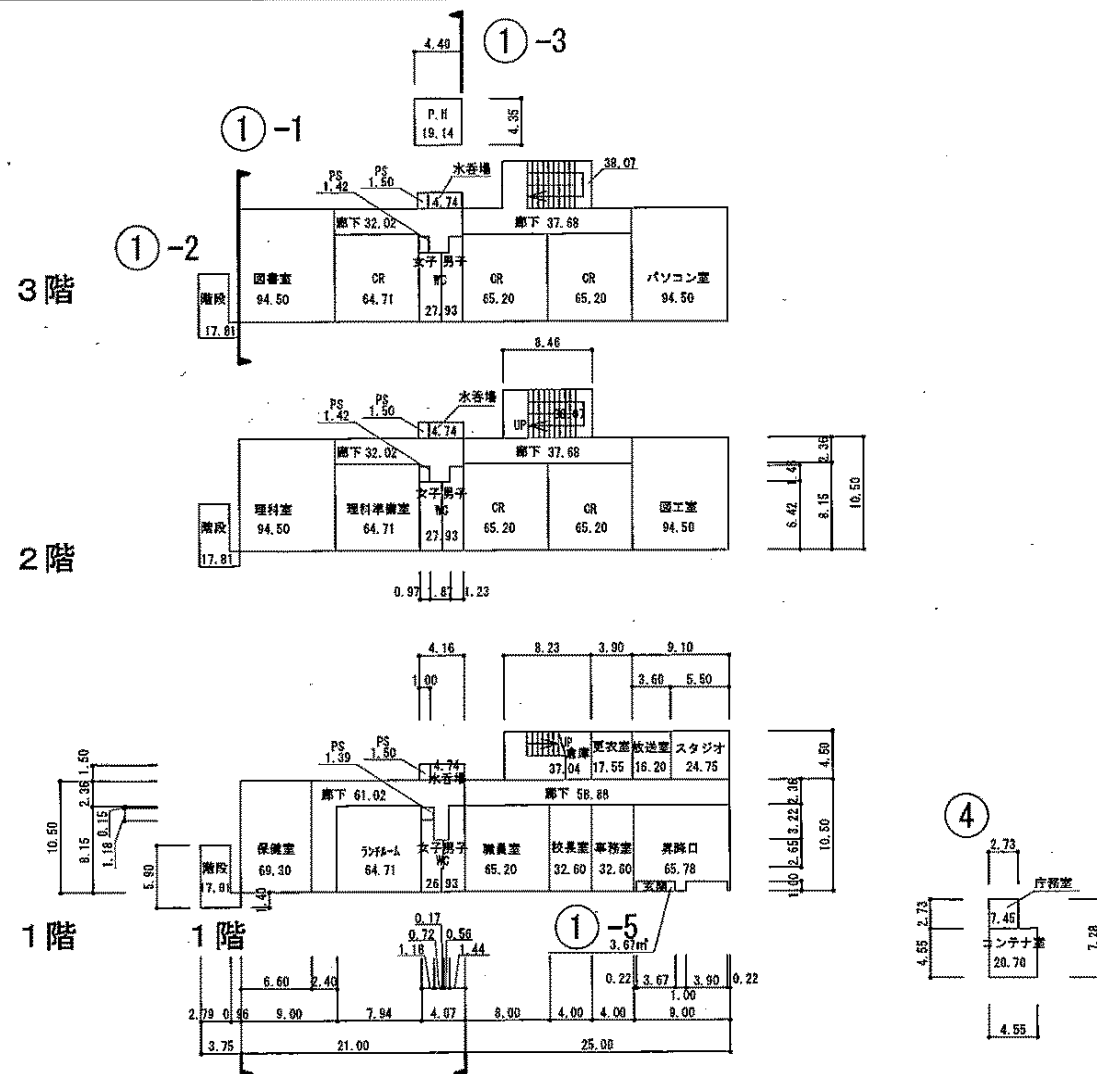

文 部 科 学 省

平面図	縮尺 1/600 0 5 10 15 20	学校名 芋井小学校	調査年度 2020	市町村 2020	学 校 0031	調査番号 6
-----	--------------------------	-----------	-----------	----------	----------	--------

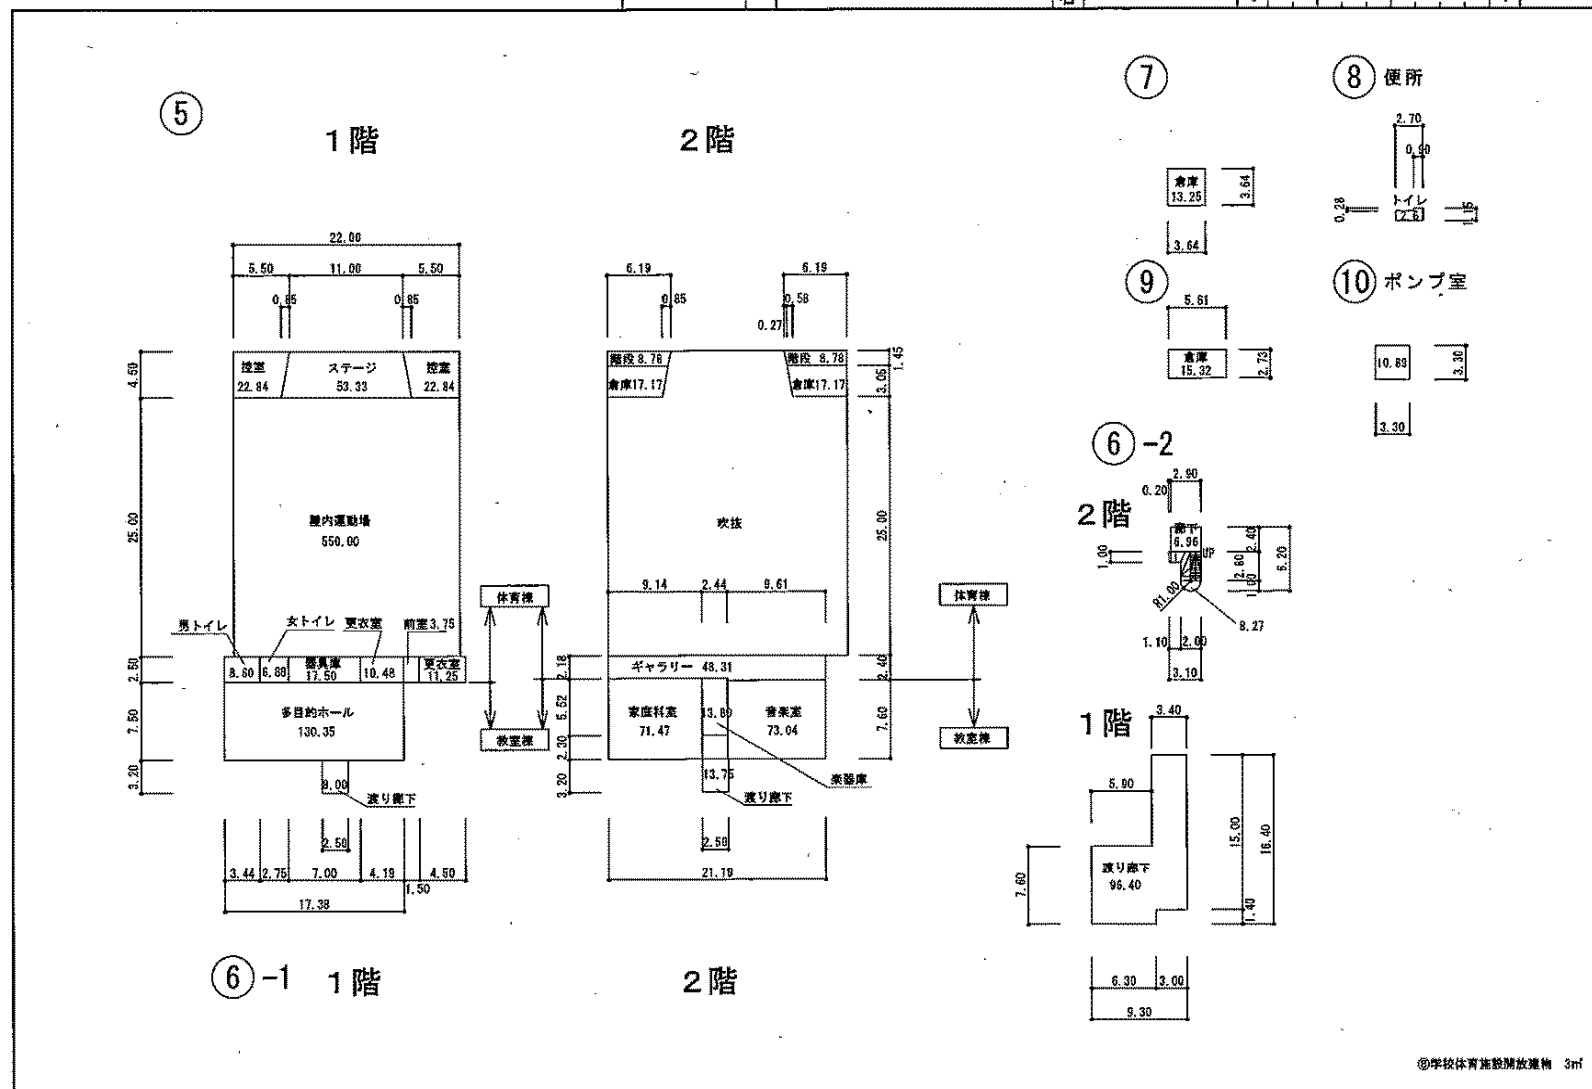

位置： 全景
撮影日： 平成28年3月25日

※いちばん左の建物は中学校北校舎



位置： 外観
撮影日： 平成28年3月25日



位置： 昇降口
撮影日： 平成28年3月25日





位置: 校舎1階廊下
撮影日: 平成28年3月25日



位置: 校舎1階男子トイレ
撮影日: 平成28年3月25日



位置: 校舎2階普通教室
撮影日: 平成28年3月25日

位置： 校舎2階理科室
撮影日： 平成28年3月25日



位置： 特別教室棟2階音楽室
撮影日： 平成28年3月25日



位置： 特別教室棟家庭科室
撮影日： 平成28年3月25日





位置： 体育館
撮影日： 平成28年3月25日



位置： 校舎2階図工室
撮影日： 平成28年3月25日



位置： 校舎2階廊下
撮影日： 平成28年3月25日

施設概要調書


施設名：芋井中学校

担当課：教育委員会総務課

所 在 地	長野市大字桜600番地の6				
開 設	昭和22年				
施設概要	北校舎 S43建 R造2階建 828㎡（Is値0.42） 職員室、理科室、調理室外 南校舎 S53建 R造2階建 946㎡（Is値0.90） 普通教室、音楽室外 屋内運動場 S46建 R造2階建 552㎡（H20耐震補強）				
指定管理者制度導入経過		公募・非公募	指定期間	指定管理者	
施設利用状況	利用区分等	利用実績			
		H23	H24	H25	H26
	生徒数	14	0	0	0
設置目的、基本方針	小学校における教育の基礎の上に、心身の発達に応じて、義務教育として行われる普通教育を施す場として中学校を設置するもの →H24.3末に廃校となっている				
主な実施事業					
現状と課題	・北校舎は耐震性を満たしておらず、いずれ解体が必要。				
そ の 他	・現在、住民自治協議会からの要望を受け、目的外使用許可により図書館を地域の蔵書の保管場所として使用している。				

(平成 23 年度)

平面図	縮尺 1/600	学校名	茅井中学校	調査年度	2020	2021	3521	整理番号	5
-----	----------	-----	-------	------	------	------	------	------	---

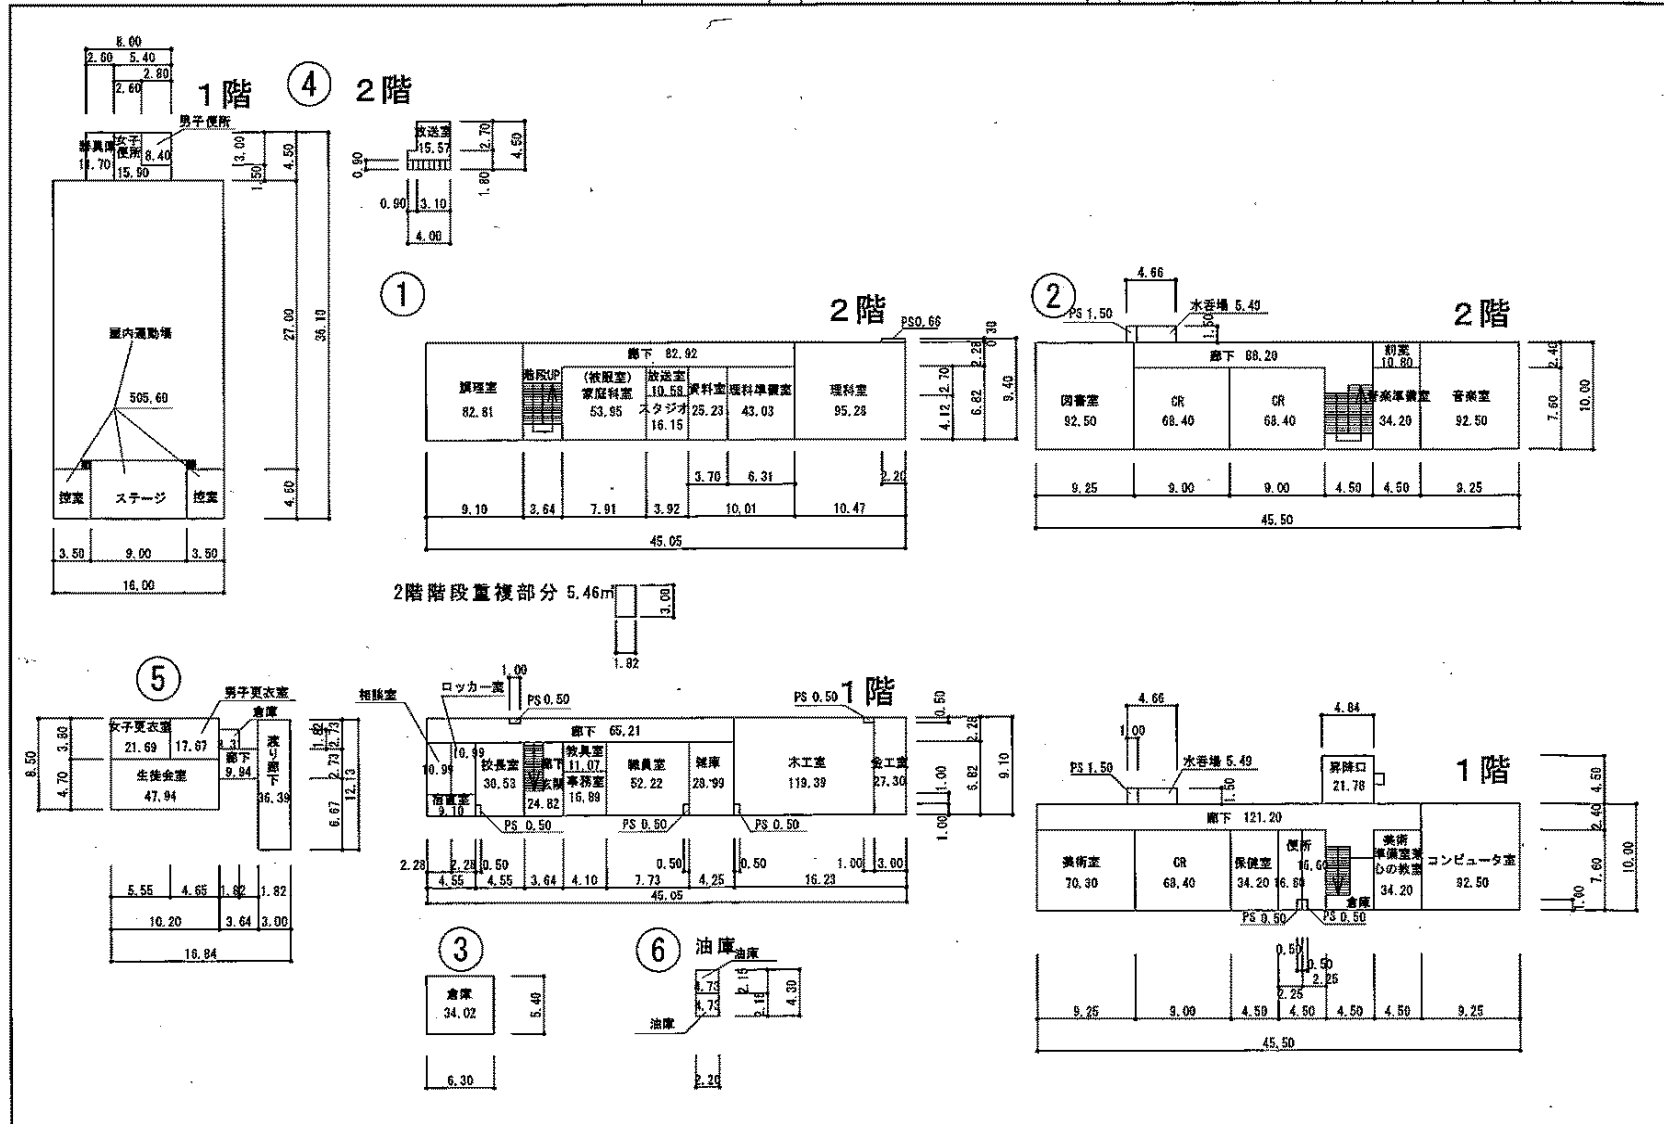

文 部 科 学 省

位置： 北校舎外観
撮影日： 平成28年3月25日



位置： 南校舎外観
撮影日： 平成28年3月25日



位置： 北校舎1階廊下
撮影日： 平成28年3月25日





位置: 北校舎1階職員室
撮影日: 平成28年3月25日



位置: 北校舎2階調理室
撮影日: 平成27年4月21日



位置: 北校舎2階理科室
撮影日: 平成27年4月21日

位置： 南校舎1階廊下
撮影日： 平成28年3月25日



位置： 南校舎1階普通教室
撮影日： 平成28年3月25日



位置： 南校舎1階男子トイレ
撮影日： 平成28年3月25日





位置：南校舎2階廊下
撮影日：平成28年3月25日



位置：南校舎2階図書館
撮影日：平成27年8月17日




位置：体育館
撮影日：平成28年3月25日

施設概要調書

施設名：芋井児童センター

担当課：こども政策課

所 在 地	長野市大字上ヶ屋910					
開 設	昭和47年4月(耐震診断結果 Iw値1.260 耐震補強不要)					
施設概要	遊戯室(109.35㎡) 集会室2(おやつ室、学習室)(127.0㎡) 事務室(7.7㎡)					
指定管理者制度導入経過		公募・非公募	指定期間		指定管理者	
	第1期	非公募			長野市社会福祉協議会	
	第2期	非公募	平成27年4月～平成32年3月		長野市社会福祉協議会	
施設利用状況	利用区分等		利用実績			
			H23	H24	H25	H26
	登録児童数		16	20	21	21
設置目的、基本方針	文部科学省所管の「放課後子供教室」と厚生労働省所管の「放課後児童健全育成事業」を一体的に実施し、放課後等の子どもたちが安全で安心して過ごせる居場所を確保し、遊びや生活、学びや交流の場を提供する。					
主な実施事業	放課後子ども総合プラン (放課後子供教室(文科省)+放課後児童健全育成事業(厚労省))					
現状と課題	芋井小学校の全児童が登録 学校授業日の平均利用率は90.1%(H26年度) 土曜開館日の平均利用率は15.3%(H26年度)					
そ の 他						

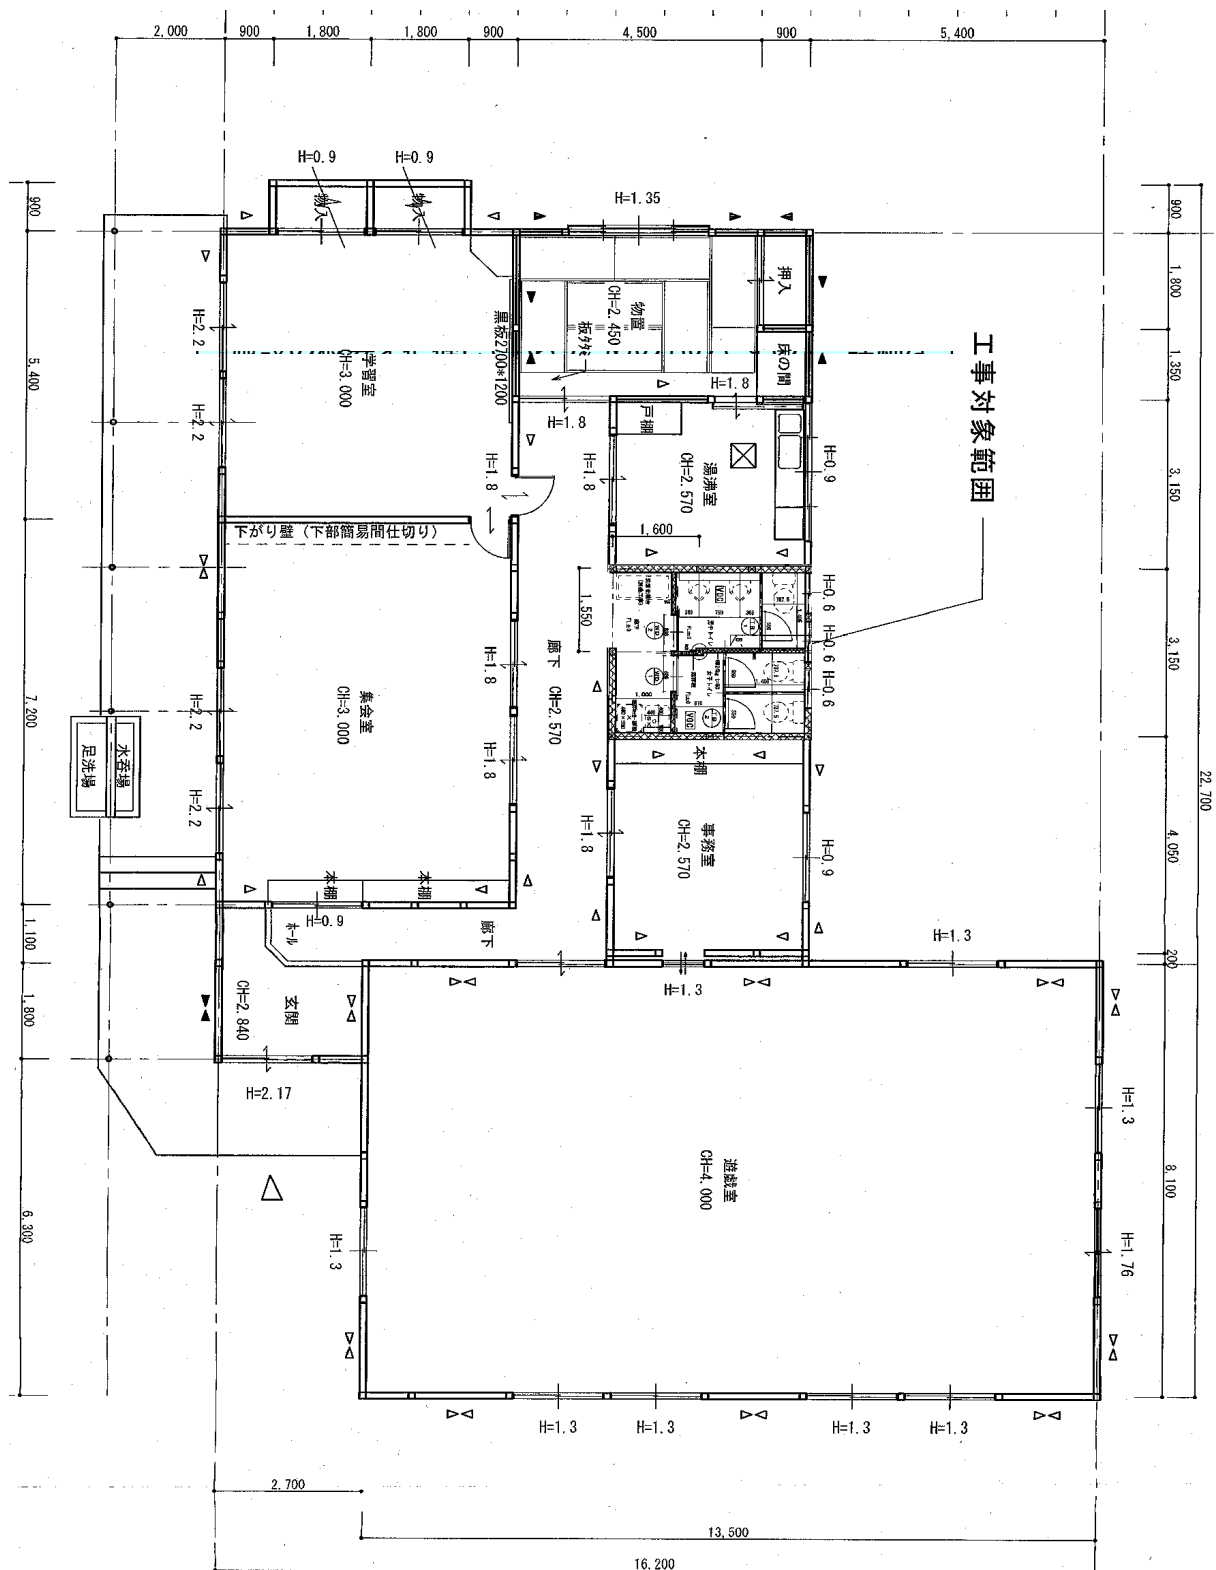

施設概要調書

施設名：芋井小学校第一分校

担当課：教育委員会総務課

所在地	長野市大字入山753番地				
開設	明治41年				
施設概要	校舎 H8建 W造2階建 964㎡ 普通教室、職員室、多目的ホール外 屋内運動場 S60建 S造平屋建 421㎡				
指定管理者制度導入経過		公募・非公募	指定期間	指定管理者	
施設利用状況	利用区分等	利用実績			
		H23	H24	H25	H26
	学校開放利用回数(多目的)	データなし	データなし	95	40
	学校開放利用回数(体育館)	39	32	36	データなし
	学校開放利用人数(体育館)	768	803	687	データなし
設置目的、基本方針	心身の発達に応じて、義務教育として行われる普通教育のうち基礎的なものを施す場として小学校を設置するもの →平成19年4月から休校中				
主な実施事業	・学校開放(多目的ホール、体育館) ・投票会場(多目的ホール)				
現状と課題	・現在は休校扱いであり、芋井小本校の管轄となっている				
その他	・休校当初の19年7月から22年3月までは、児童センター影山分館としても使用していたが、以降は使用していない。				

位置： 全景
撮影日： 平成28年3月25日



位置： 多目的ホール
撮影日： 平成28年3月25日



位置： 和室
撮影日： 平成28年3月25日





位置: 調理室
撮影日: 平成28年3月25日



位置: 多目的ホール脇男子トイレ
撮影日: 平成28年3月25日



位置: 多目的ホール脇男子トイレ
撮影日: 平成28年3月25日

位置：多目的ホール脇多目的トイレ
撮影日：平成28年3月25日



位置：校舎1階廊下
撮影日：平成28年3月25日



位置：昇降口
撮影日：平成28年3月25日





位置： 1階職員室
撮影日： 平成28年3月25日




位置： 1階保健室
撮影日： 平成28年3月25日



位置： 1階普通教室
撮影日： 平成28年3月25日

位置： 校舎男子トイレ
撮影日： 平成28年3月25日

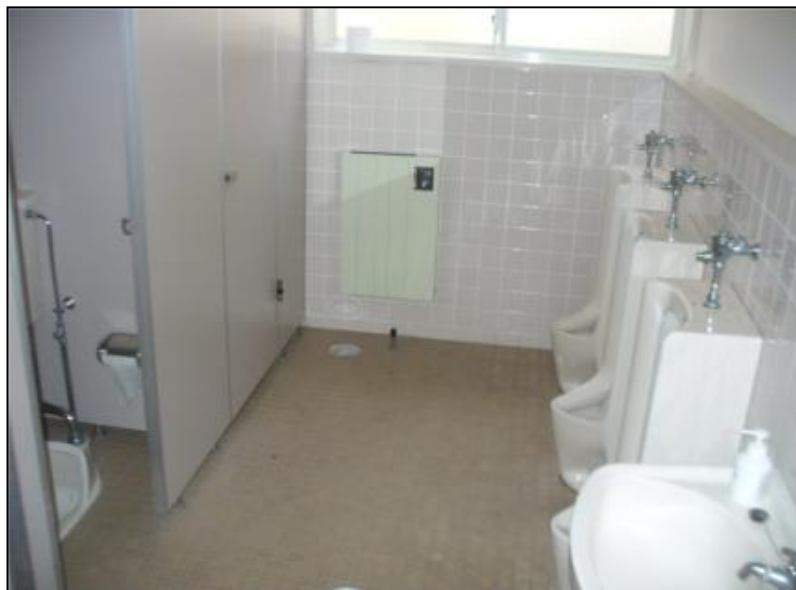

位置： 2階図書館
撮影日： 平成28年3月25日



位置： 2階ワーキングスペース
撮影日： 平成28年3月25日





位置: グラウンド
撮影日: 平成28年3月25日

※夜間照明有り



位置: 体育館
撮影日: 平成28年3月25日

位置:
撮影日:

余 白