


# 施設概要（施設全体）

別添10

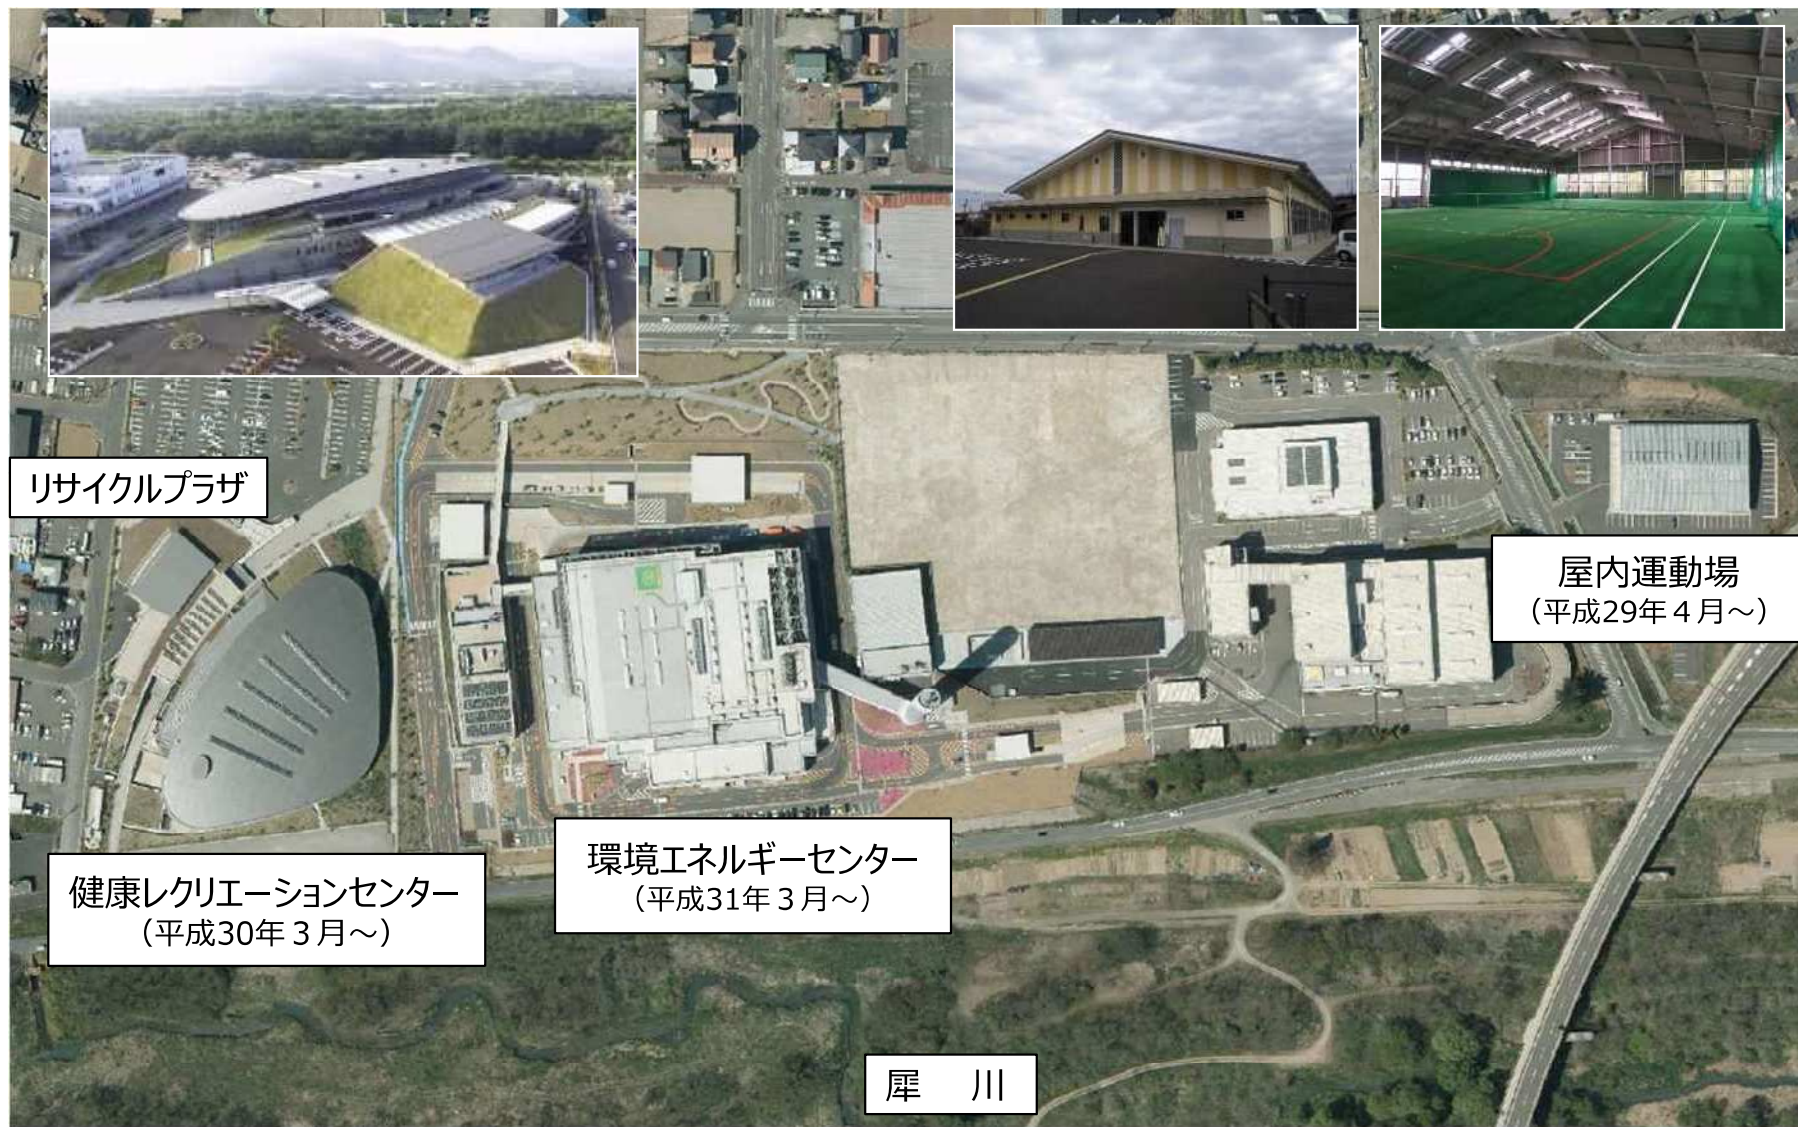

リサイクルプラザ

健康レクリエーションセンター  
(平成30年3月～)


環境エネルギーセンター  
(平成31年3月～)

屋内運動場  
(平成29年4月～)

犀 川

## 健康レクリエーションセンター(リサイクルプラザ)

### 階別施設イメージ

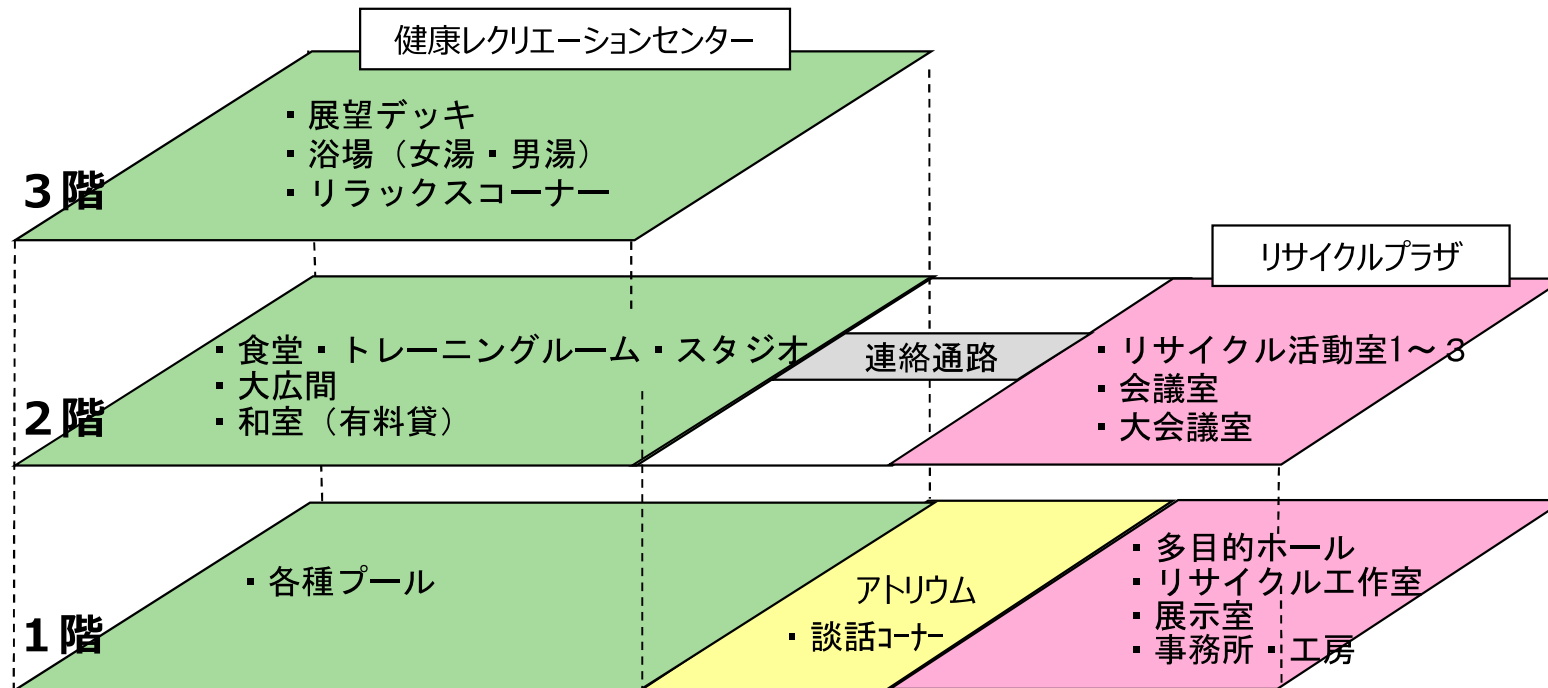


### 屋内運動場

砂入り人工芝コート

（ゲートボールコート2面またはテニスコート1面またはフットサルコート1面）

# 施設配置図


別添10

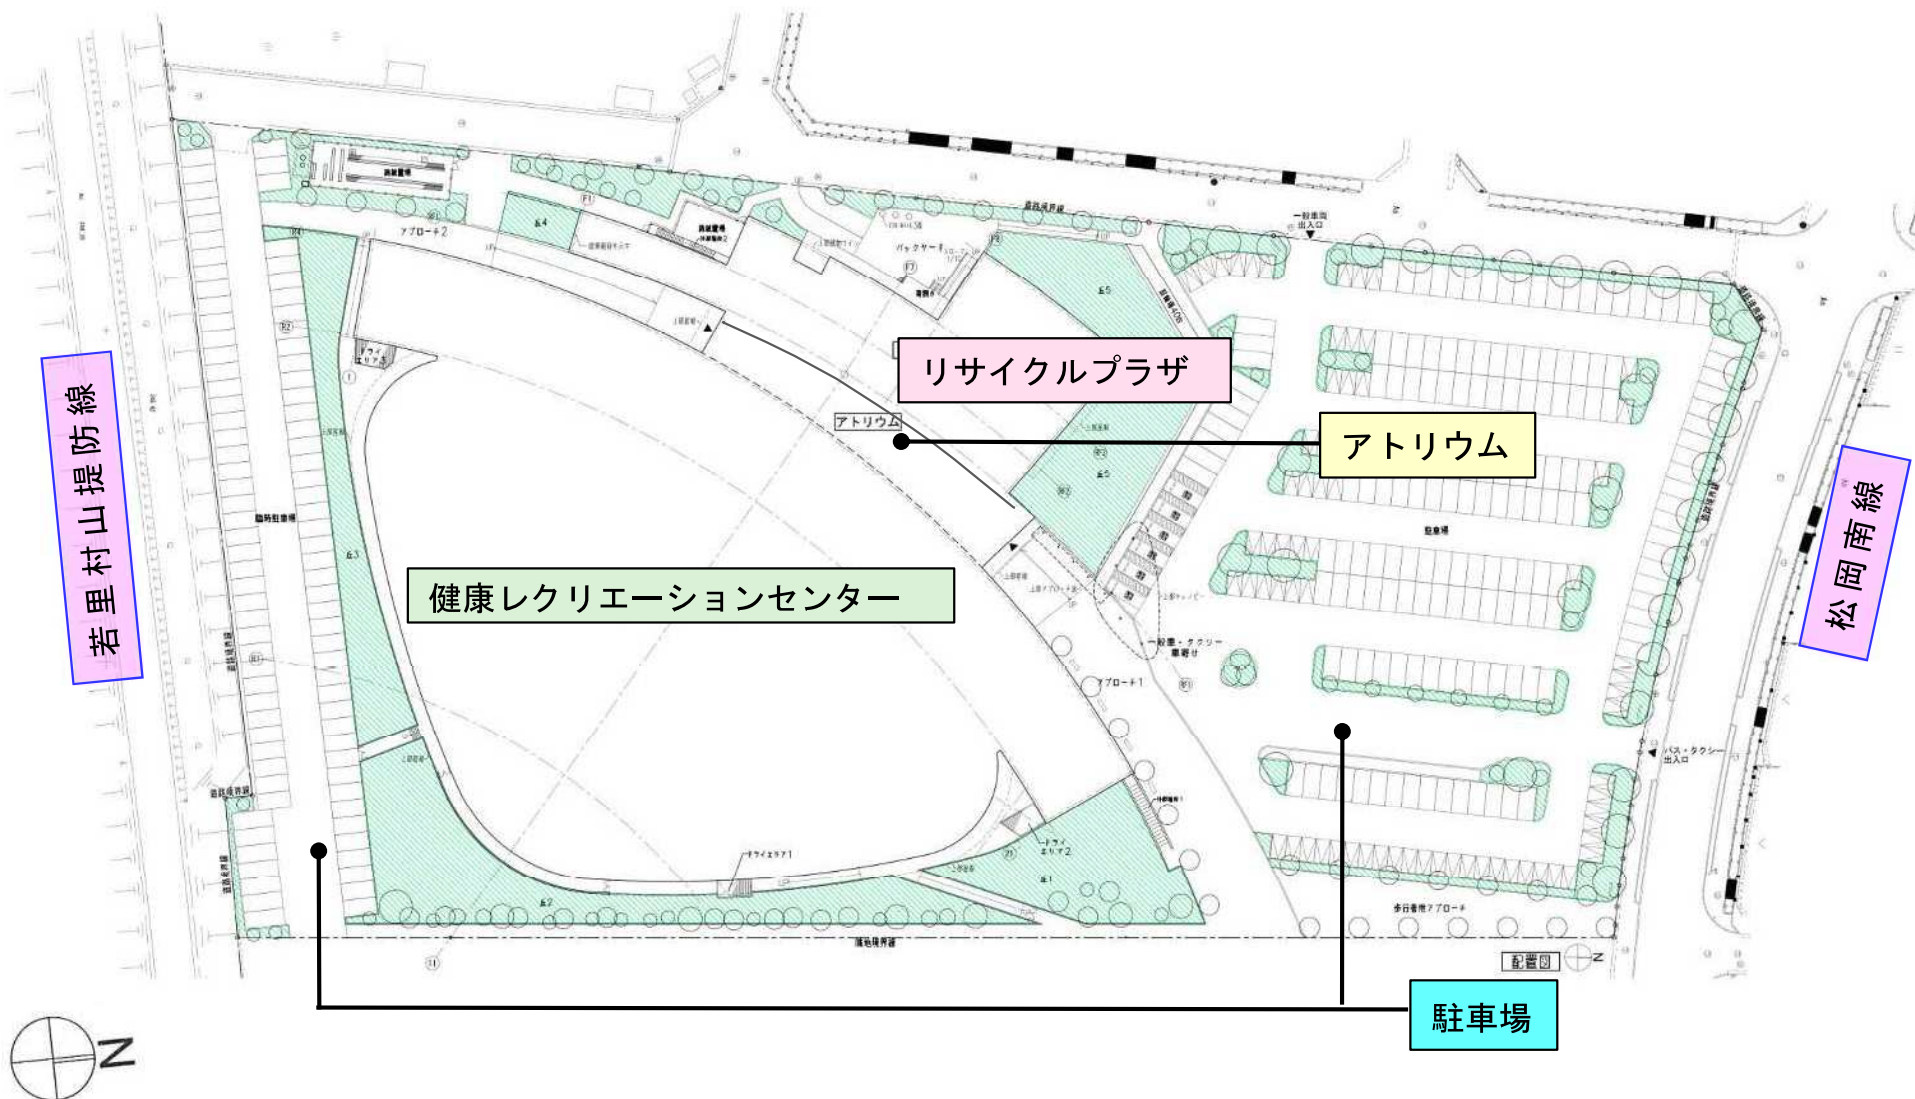


# 健康・レジャー施設（ロビー側）平面図（1）

別添10

1階

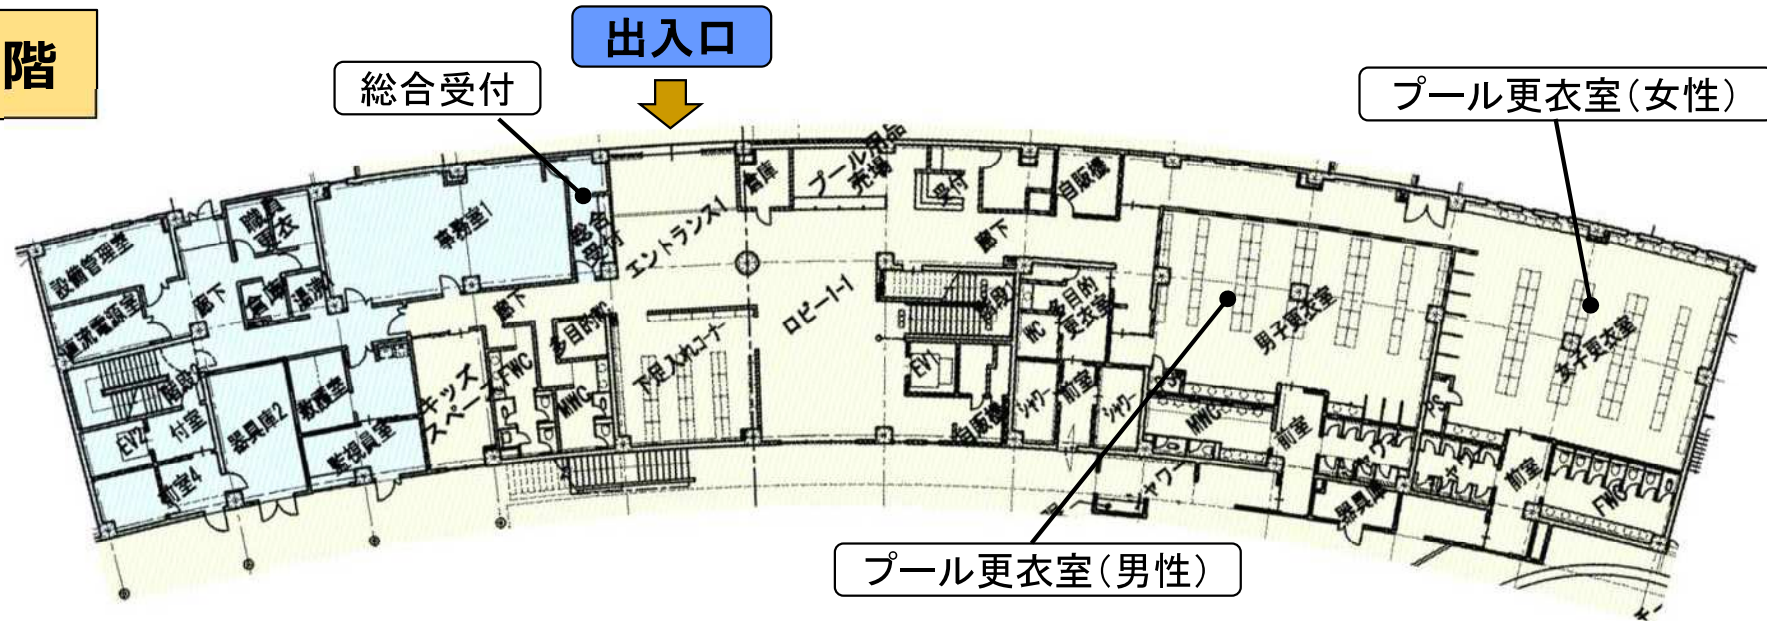


2階

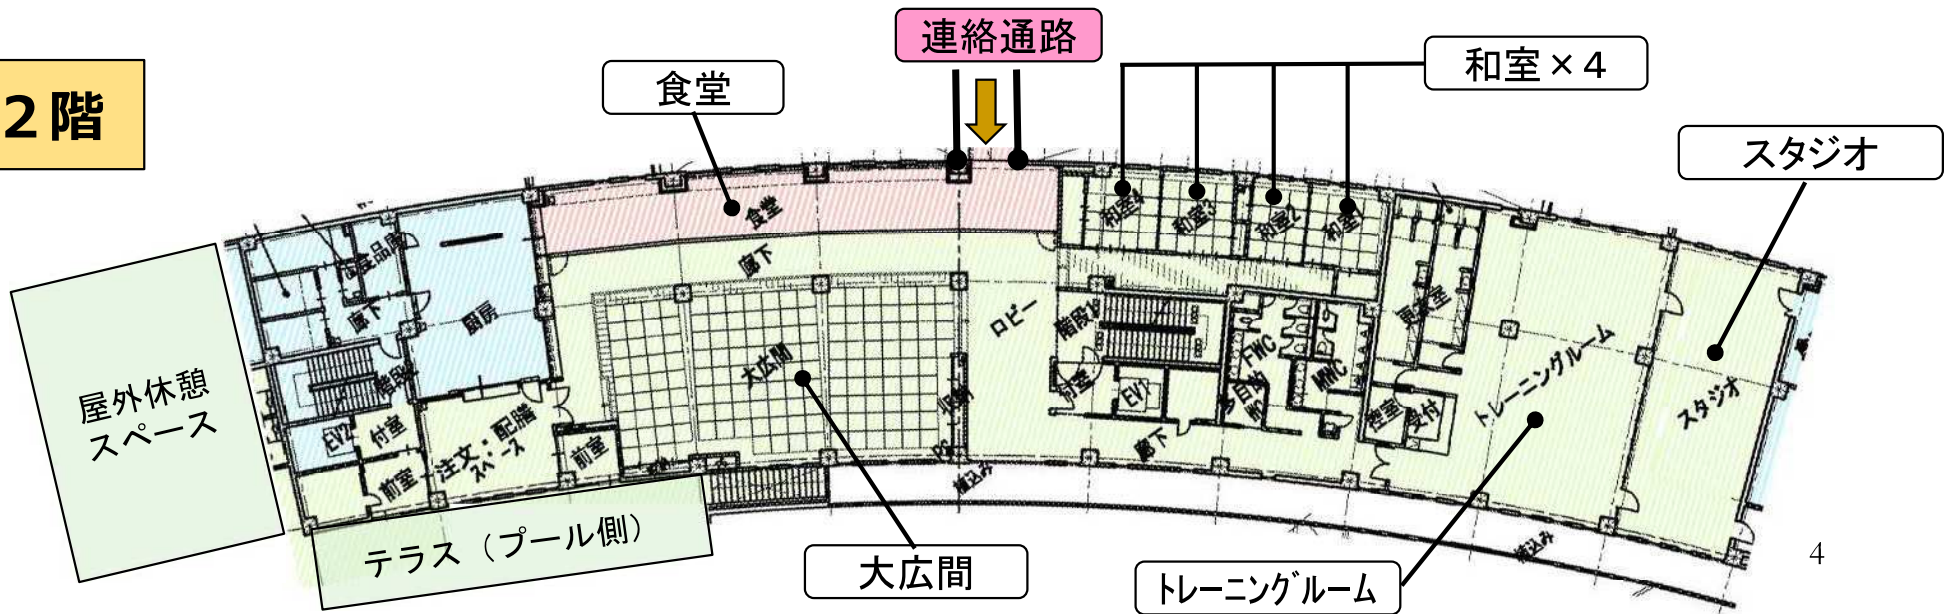


# 健康・レジャー施設（ロビー側）平面図（2）

別添10

3階

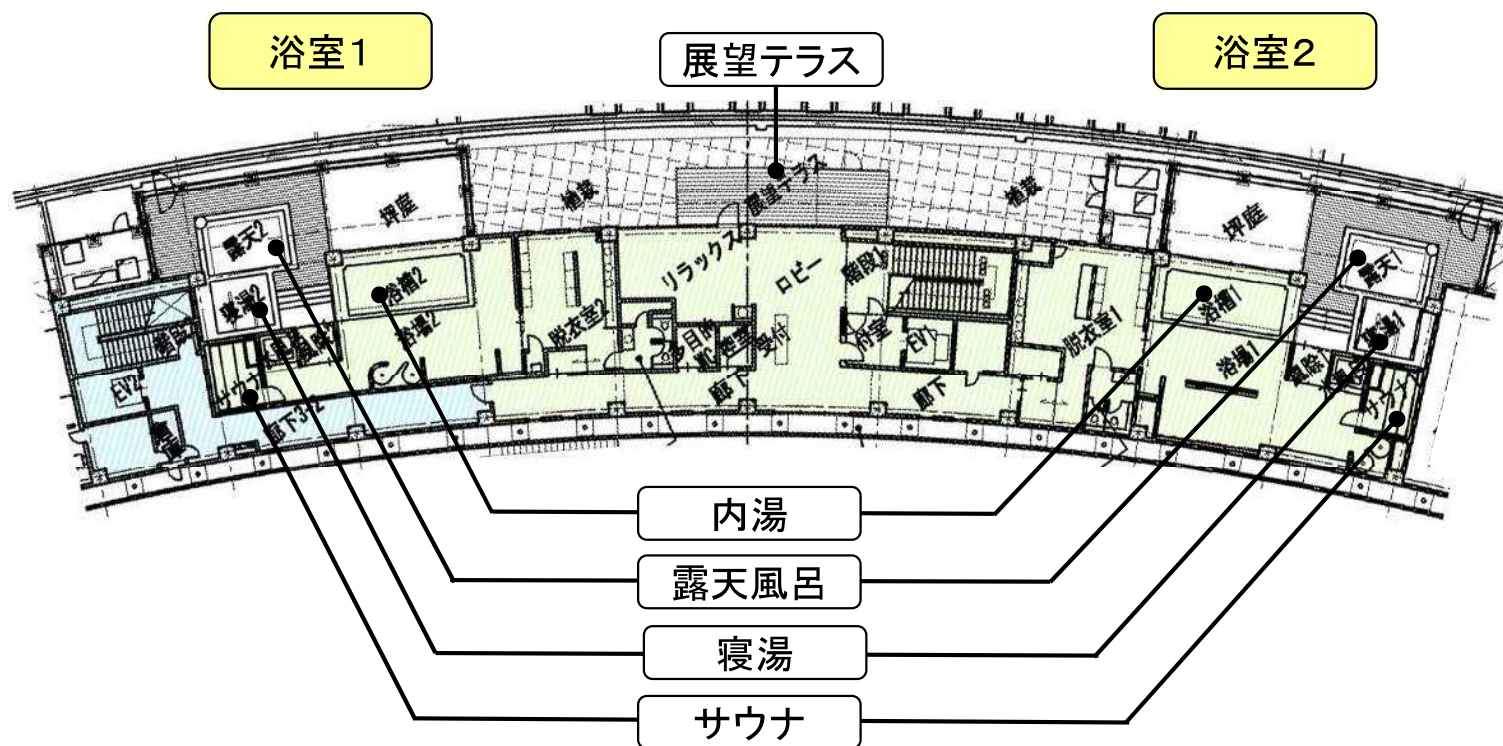


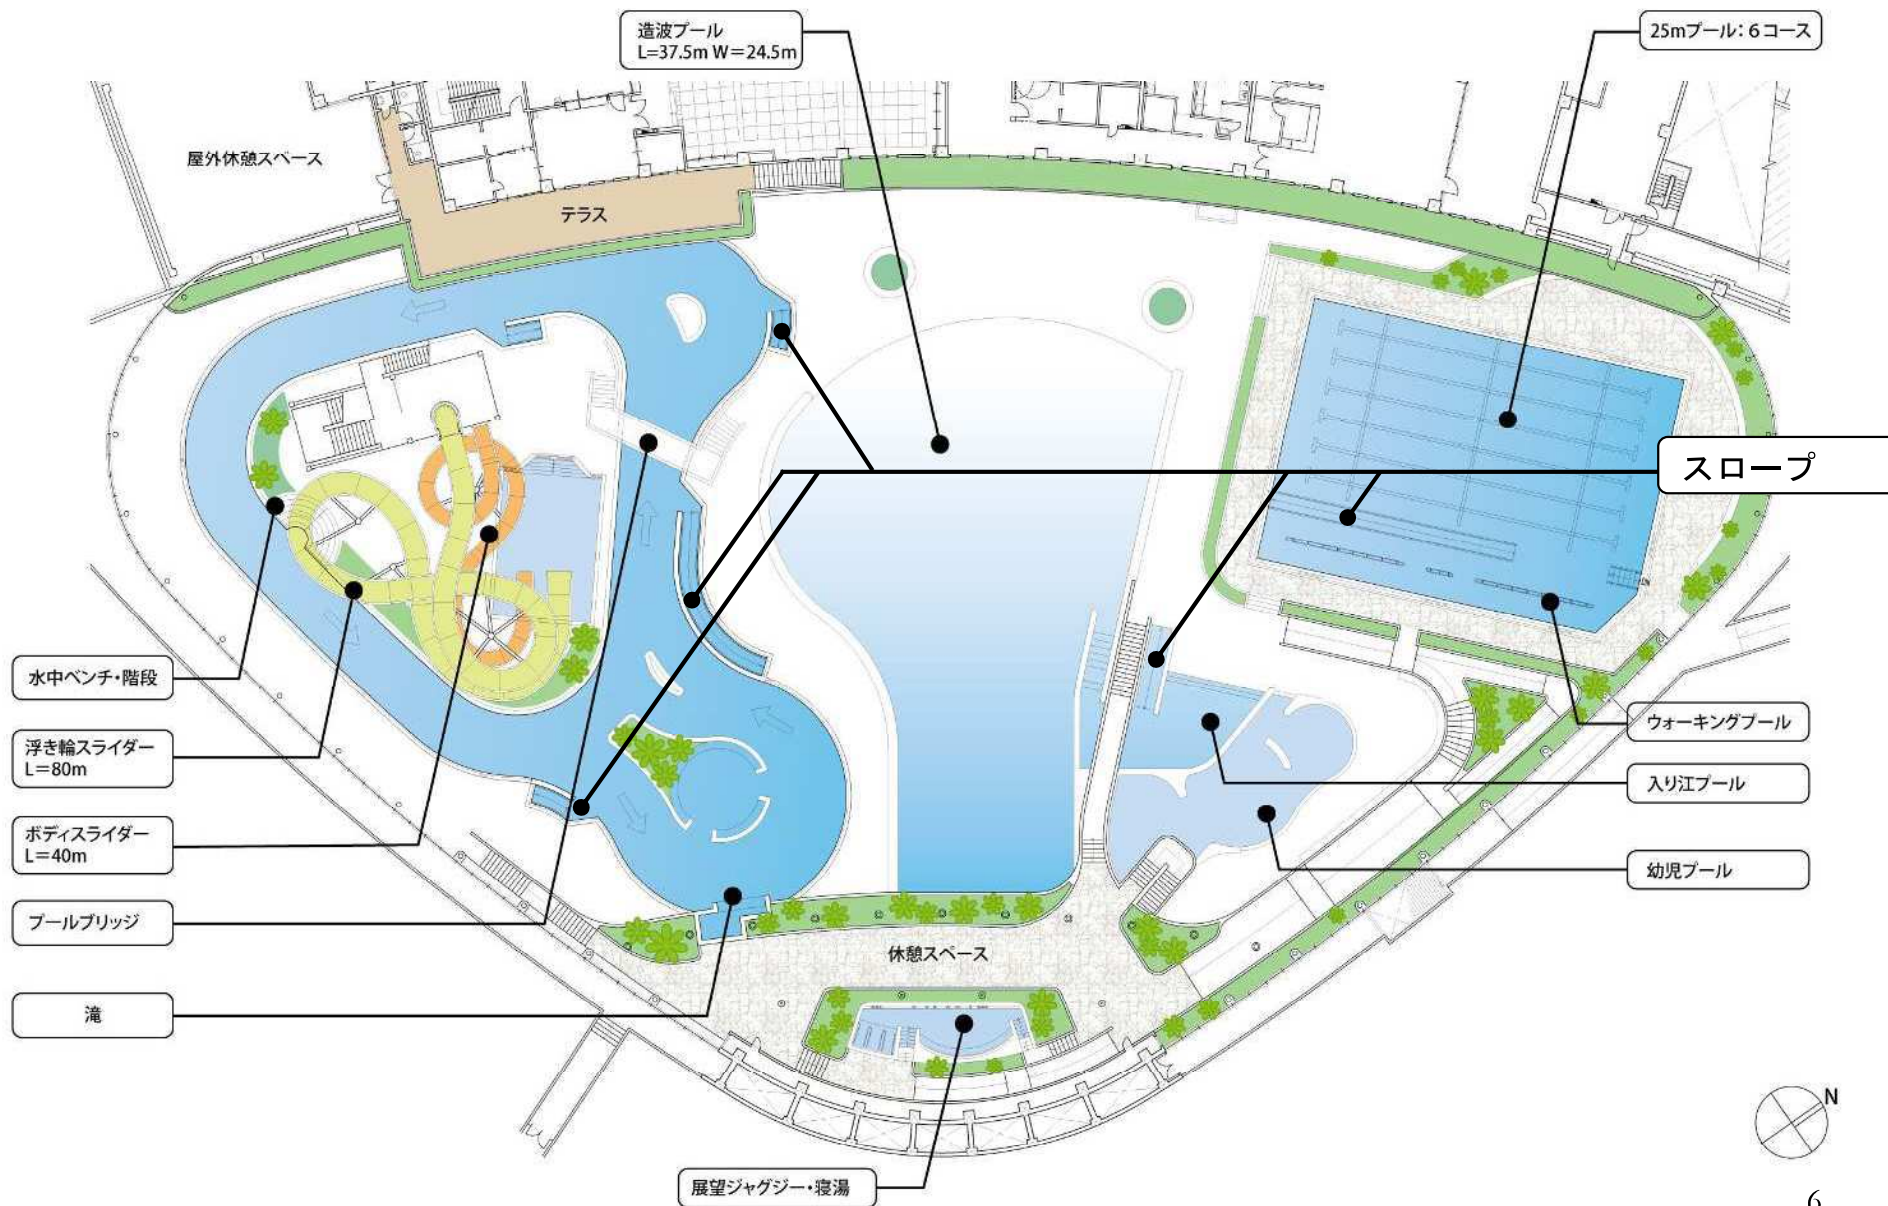

# リサイクルプラザ平面図（1）

別添10

1階

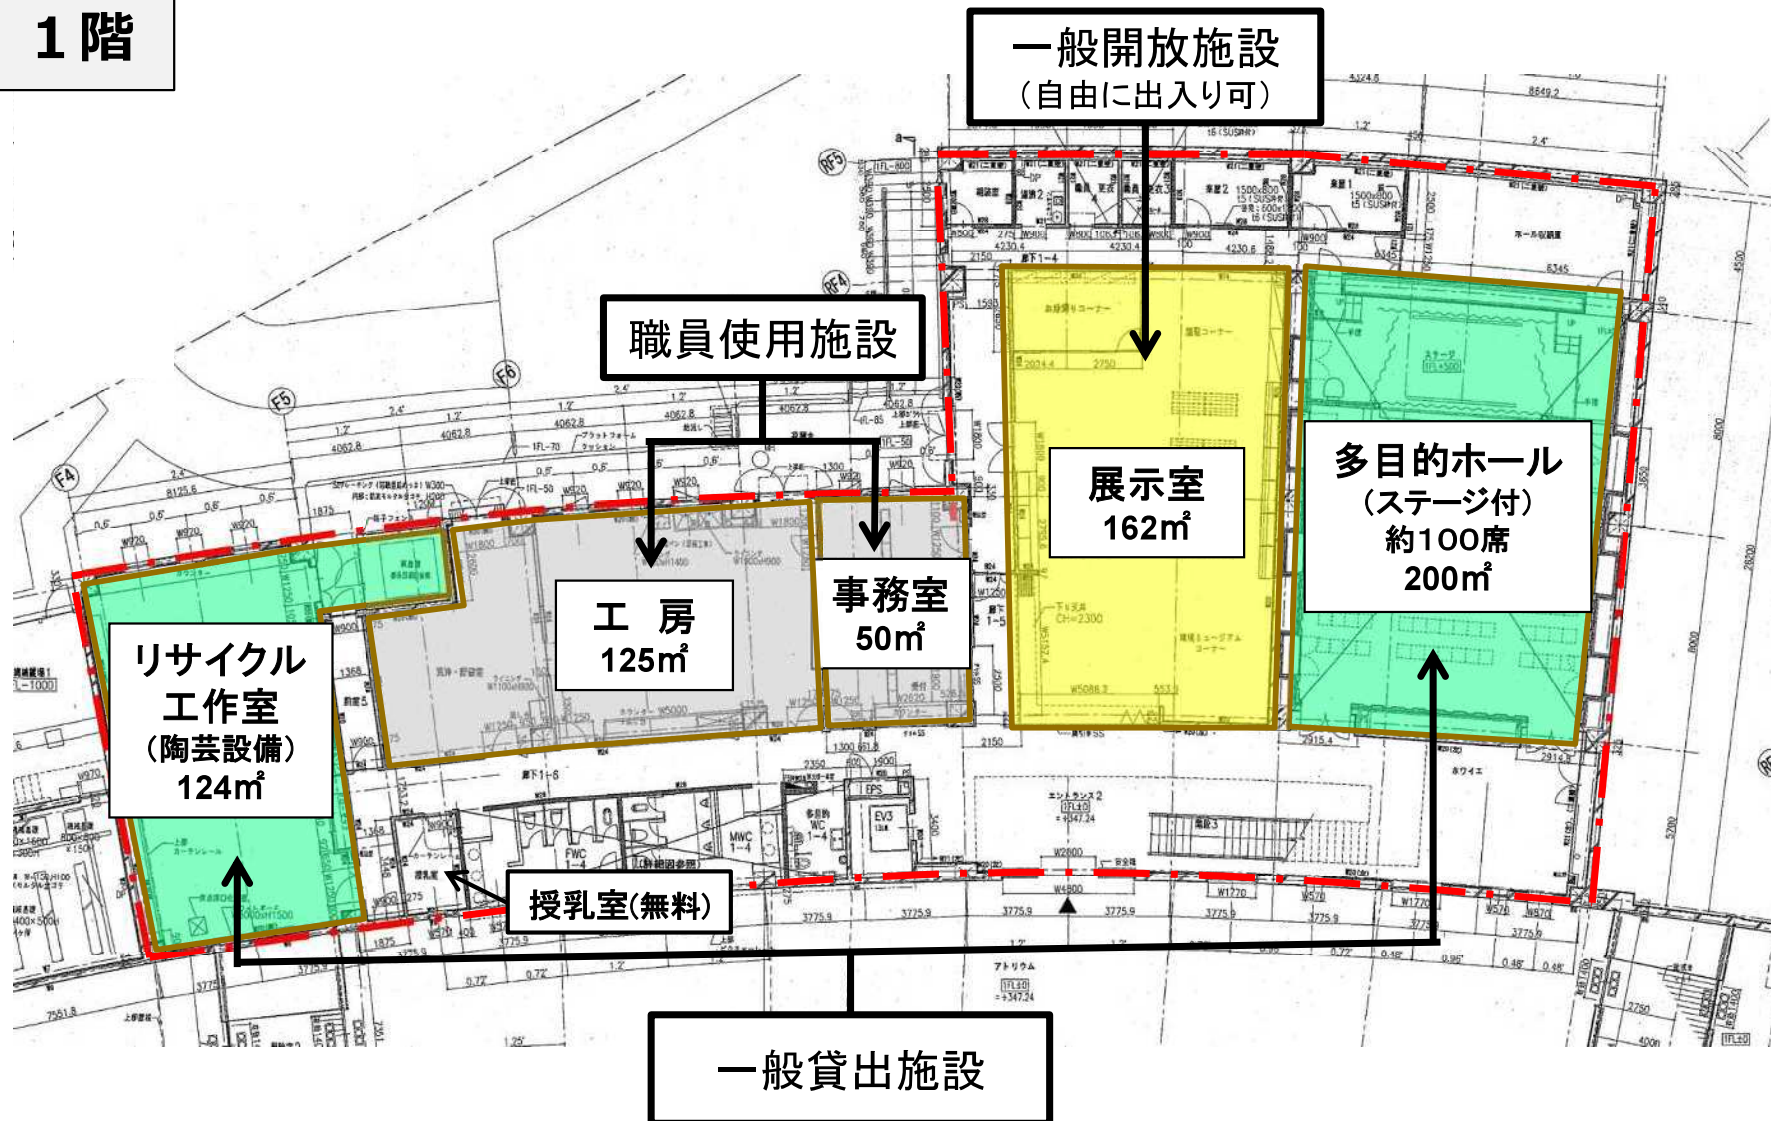


# リサイクルプラザ平面図（2）

別添10

2階

## リサイクル活動施設

※登録済みのリサイクル団体が優先利用  
未使用の場合に限り、一般へ貸出が可能

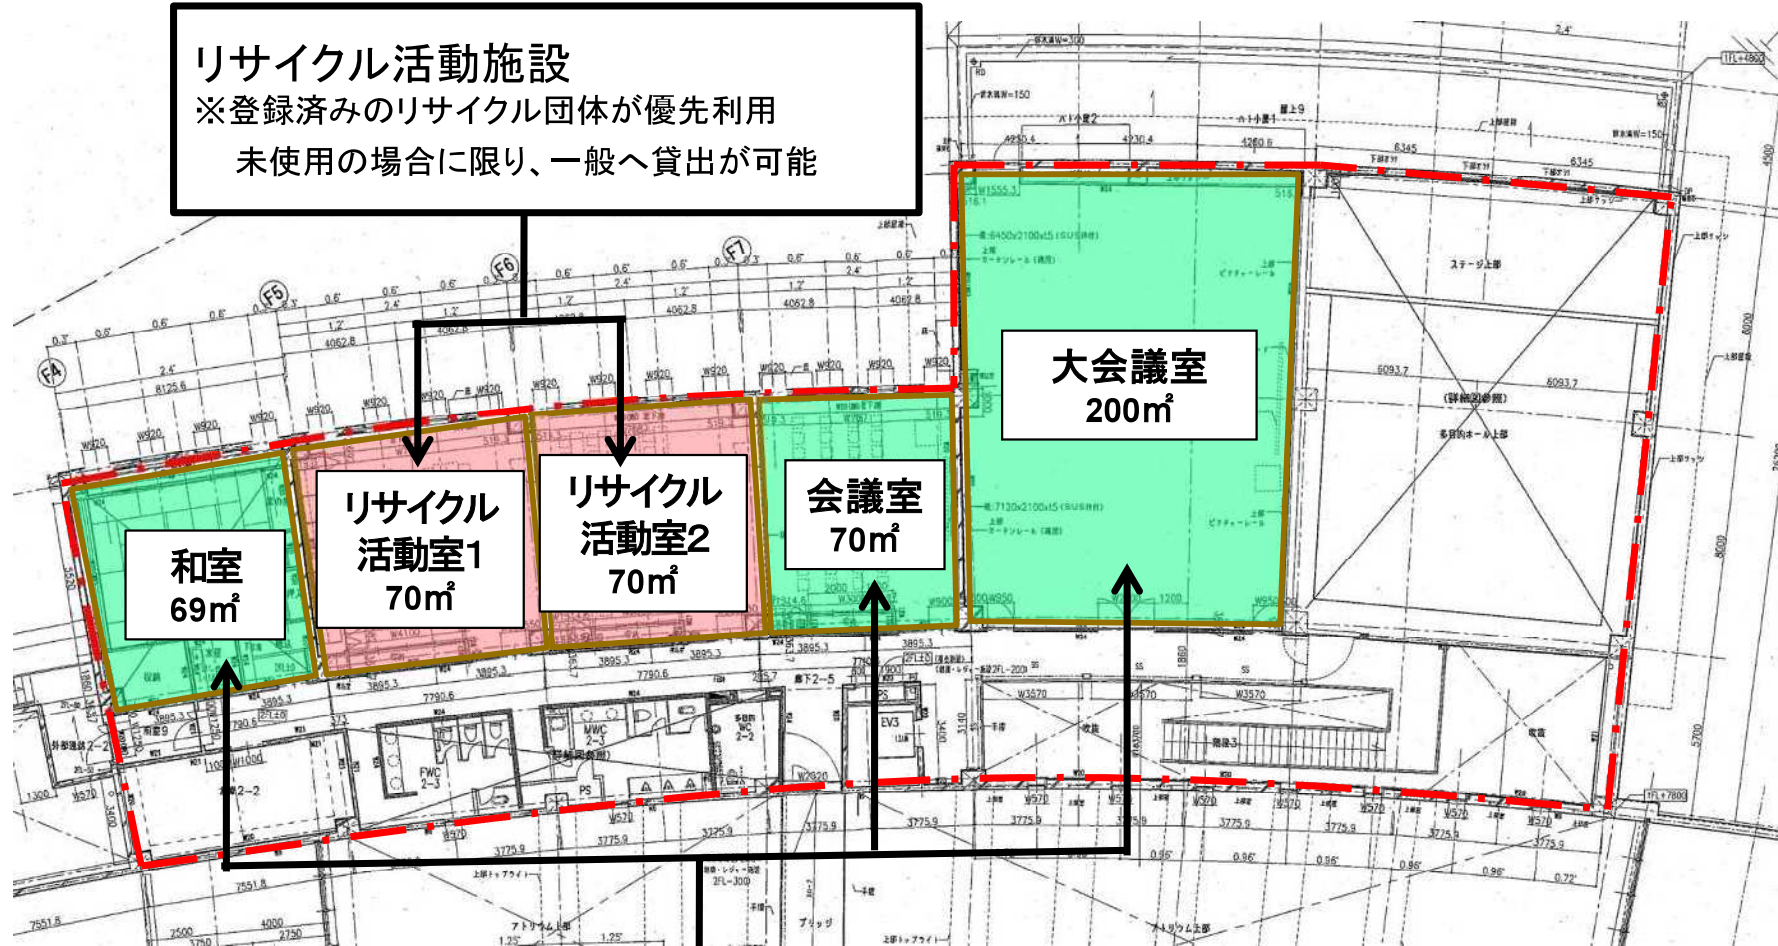

大会議室  
200㎡

和室  
69㎡

リサイクル  
活動室1  
70㎡

リサイクル  
活動室2  
70㎡

会議室  
70㎡

一般貸出施設