

別添 1


指定管理範囲

本館

別館

大広間

旧本館  
(ただし浴室部分  
はH17に改修)

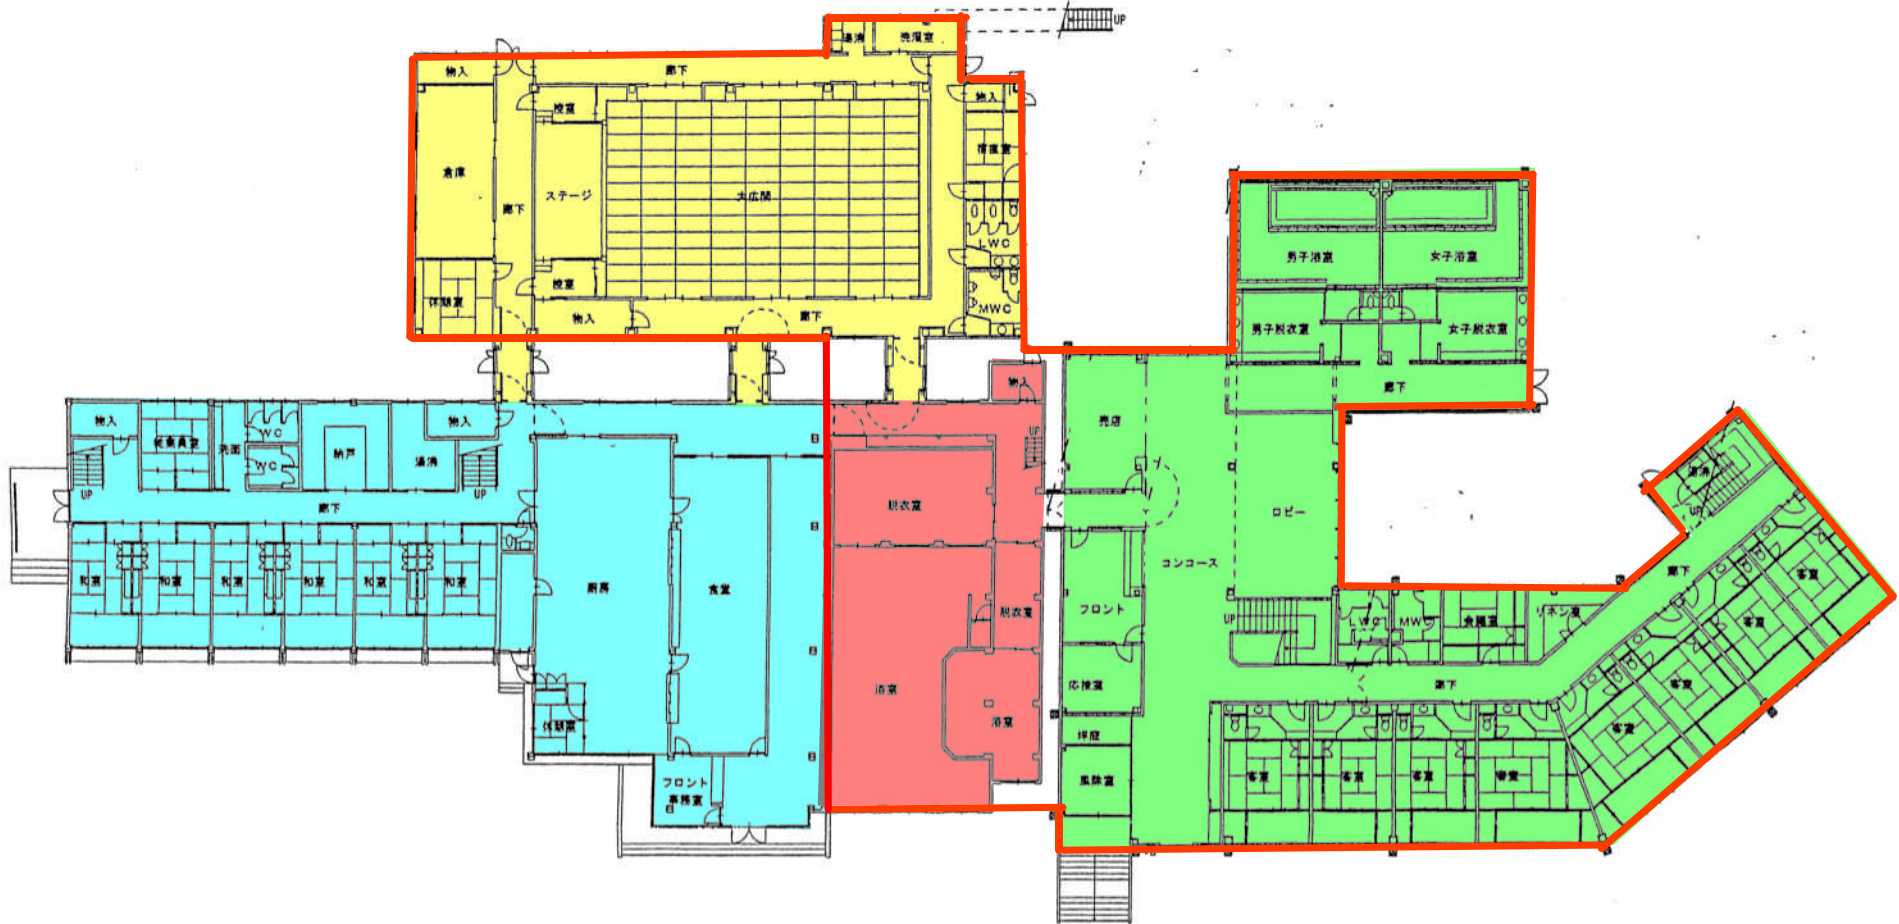


本館

別館

大広間

旧本館

指定管理範囲

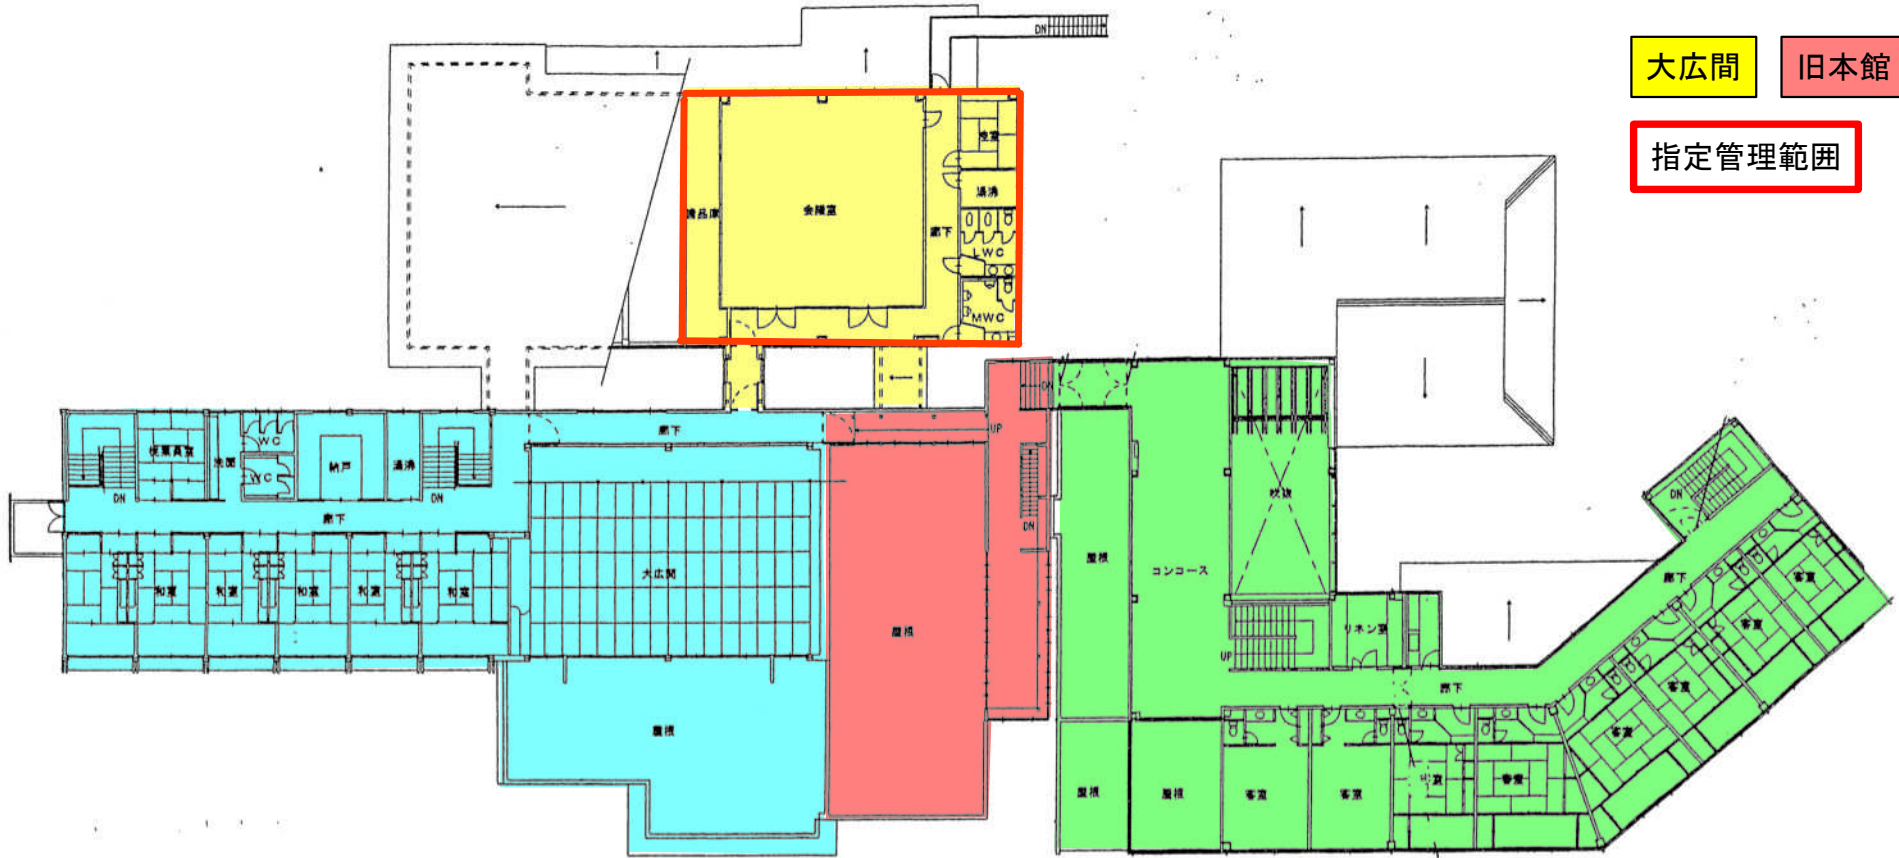

2階